

INGEOART s.r.l.

● **STUDIO TECNICO BONACCI**

Piazza Stazione, 3 - 28844 VILLADOSSOLA (VB) - P.I. 01383610035

Tel. 0324/5795 - Fax 0324/579530 - email : info@ingeoart.it

PROVINCIA DEL VERBANO-CUSIO-OSSOLA / COMUNE DI DRUOGNO

D.lgs 387/03 - L.R. n.40 del 14 dicembre 1998 art.12 - FASE DI
VALUTAZIONE DI IMPATTO AMBIENTALE - PROGETTO DEFINITIVO -

Riferimento: Verbale della IVa Conferenza dei Servizi del 22.10.2019

PROGETTO DI IMPIANTO IDROELETTRICO CON DERIVAZIONE DAL RIO RAGNO

RELAZIONE INTEGRATIVA

FIRMA DEL TECNICO:

REP.:

16-079

FILE:

elab 23 opere di
compensazione

ELABORATO:

26

COMMITTENTE:

FIRMA DI ACCETTAZIONE
PROGETTO E DICH. "A"

CARETTI ADAMO

REV.	DESCRIZIONE	DIS.	DATA	CONTR.
1	Pratica VIA	M.C.	04.07.16	ANDREA

DATA

GIUGNO 2016

AGGIORNAMENTO

LUGLIO 2022

DICHIARAZIONE "A"

Il presente progetto potrà avere esecuzione solo ad avvenuto ottenimento/efficacia dei titoli abilitativi. Il Committente dovrà attenersi scrupolosamente nell'esecuzione dell'opera a quanto previsto in progetto ed alle eventuali prescrizioni. Il progetto non potrà essere variato nè modificato senza aver preventivamente richiesto ed ottenuto quanto previsto dalla vigente normativa. Modifiche o varianti non autorizzate saranno considerate iniziative proprie del Committente ed escludono pertanto tassativamente la Direzione Lavori da ogni responsabilità penale, civile ed amministrativa.

INDICE

CONTENUTI DELLA RELAZIONE INTEGRATIVA.....pag. 2

ELENCO ELABORATI VALIDI.....pag. 4

ALLEGATI

CONTENUTI DELLA RELAZIONE INTEGRATIVA

La presente relazione illustra le modifiche e gli aggiornamenti progettuali conseguenti alle risultanze della TERZA Seduta della Conferenza di Servizi del 06/12/2017.

VERBALE della QUARTA CONFERENZA dei SERVIZI del 22.10.2019

PROVINCIA VERBANO-CUSIO-OSSOLA – D.L.gs 387/2003

- Uso civico: la procedura è ancora in corso;
- Alla presente relazione si allega preventivo e-distribuzione con relativa accettazione;
- Calcolo dimensionale stramazzo limitatore: di seguito viene riproposto il calcolo dello stramazzo limitatore di portata con il corretto valore del coefficiente di efflusso:

Vasca di carico

Verifica	DMV base	
Metodo	Stramazzo	
Forma	rettangolare	

Formula

$$q = \mu_0 l h \sqrt{2gh}$$

coef di efflusso μ	0,410	
base l	1,00	m
altezza pelo libero h	0,190	m
area A	0,19	mq
accelerazione di gravità g	9,81	m/s ²

q	0,150	mc/s
---	-------	------

- Pratica MISE: alla presente si allega verifica delle interferenze svolta da Tim Spa, ad impianto definito, sarà conclusa la pratica;
- Indirizzi piano particellare: si veda elaborato 16;

PROVINCIA VERBANO-CUSIO-OSSOLA – Servizio Tutela Faunistica

Con l'entrata in funzione dell'impianto sarà ottemperato l'obbligo ittiogenico secondo le disposizioni elencate nella nota Prot. n. 27882 del 04/12/2017.

ELENCO ELABORATI VALIDI

Elaborati Giugno 2016

Elaborato 1	Planimetria – Scenari 0-1-2 - Scala 1:1000
Elaborato 15	Piano di manutenzione e di gestione delle opere - Scenario 3
Elaborato 17	C.T.R. in scala 1:10000 – con indicazione vincoli nell’ambito territoriale interessato dall’intervento - Scenario 3
Elaborato 18	Computo metrico estimativo - Costi dismissione impianto - Preventivo connessione ENEL - Scenario 3
Elaborato 19	Certificati di destinazione urbanistica e stralcio P.R.G.
Elaborato 20	Studio di Impatto Ambientale - Scenario 3 - e relativi allegati: Allegato A: Elenco delle autorizzazioni, dei nulla osta e dei pareri da acquisire ai fini della realizzazione e dell’esercizio dell’opera
Elaborato 21	Sintesi in Linguaggio non Tecnico - Scenario 3
Elaborati	<u>Elaborati Geologico-Tecnici ed Agronomico-Ambientali</u> <u>Relazione tecnica di valutazione previsionale di Impatto Acustico</u> <u>Relazione Idrobiologica-Ambientale</u> <u>Relazione di Valutazione del Rischio Archeologico</u>

Elaborati Maggio 2017

Elaborato 3	Corografia - Scala 1:50000 e Inquadramento territoriale DBTRE – Scenario 3 - Scala 1:10000
Elaborato 6	Profilo altimetrico impianto - Scenario 3
Elaborato 8	Sezioni posa condotta forzata – Scenario 3 - Scala 1:200
Elaborato 10	Documentazione fotografica - Scenario 3
Elaborato 13	Relazione Idrologica-Tecnica - Scenario 3
Elaborato 22	Relazione Integrativa
Elaborati	<u>Elaborati Geologico-Tecnici ed Agronomico-Ambientali integrativi</u>

Elaborati Ottobre 2017

Elaborato 24	Relazione Integrativa
Elaborati	<u>Elaborati Geologico-Tecnici ed Agronomico-Ambientali integrativi</u>

Elaborati Maggio 2019

Elaborato 25	Relazione Integrativa
Elaborati	<u>Relazione di monitoraggio ambientale</u>

Elaborati Luglio 2022

Elaborato 2	Planimetria - Scala 1:1000
Elaborato 4	Planimetria impianto su mappa catastale - Scala 1:1000
Elaborato 5	Particolari opera di captazione e vasca di carico - Scenario 3
Elaborato 7	Particolari fabbricato di produzione
Elaborato 9	Linea di consegna
Elaborato 11	Tavola di cantiere
Elaborato 14	Relazione Paesaggistica
Elaborato 16	Piano particellare d’esproprio

Elaborato **23**
Elaborato **26**

Opere di compensazione
Relazione Integrativa

Egr.

CARETTI ADAMO
Via Ciolina, 43 bis
28857 Santa Maria Maggiore
(VB)

Codice rintracciabilità: 266645493

Oggetto: Preventivo di connessione alla rete BT di e-distribuzione S.p.A. per l'impianto di produzione da fonte Acqua Fluente per una potenza in immissione richiesta di 99 kW sito in Via Orcesco, sn Druogno.

Con riferimento alla Sua domanda di connessione ricevuta il 07/10/2020, si trasmette, ai sensi della Delibera dell'Autorità di Regolazione per Energia Reti e Ambiente (già Autorità per l'Energia Elettrica il Gas ed il Sistema Idrico) n. 99/08, allegato A - Testo Integrato delle Connessioni Attive e successive modifiche e integrazioni, di seguito denominata anche solo "TICA", il preventivo di connessione, elaborato secondo le seguenti condizioni:

- Potenza in immissione richiesta (art. 1.1,dd del TICA) 99 kW;
- Potenza massima in immissione con connessione nel punto della rete indicato dal richiedente (art. 6.4 del TICA) 99 kW;
- Potenza nominale dell'impianto di produzione 99 kW;
- Potenza ai fini della connessione (art. 1.1,z del TICA) 99 kW.

1. DATI IDENTIFICATIVI DI IMPIANTO

I seguenti dati sono relativi al punto di connessione dell'impianto in oggetto alla rete BT con tensione nominale 380 V ed identificato con il codice di rintracciabilità della richiesta 266645493.

Indirizzo: Via Orcesco, sn Druogno
Località: Druogno 28853 (VB)
Codice POD: IT001E033946058 (Art. 37, c.1 Delibera 111/06)
Codice presa: 0377403800002
Codice fornitura: 033946058
Nodo SIGRAF: -
Area: - Area Nord Ovest
Zona: Novara-Verbania-Vercelli-Biella

2. COSTI PER LA REALIZZAZIONE DELLA CONNESSIONE E MODALITA' DI PAGAMENTO

L'importo da corrispondere per la richiesta di connessione in immissione, come da soluzione tecnica minima individuata, è pari a 8.914,78 € IVA compresa, come di seguito specificato:

$A = 35,00 \cdot 99 + 90,00 \cdot 2 \cdot 99 \cdot 0,21 + 100$	7.307,20 €
$B = 4,00 \cdot 99 + 7,50 \cdot 2 \cdot 99 \cdot 1,36 + 6000$	8.415,60 €

cui andrà aggiunta l'IVA pari a 1.607,58 €.



Pertanto il corrispettivo per la connessione è pari a 8.914,78 €, IVA compresa.

Con l'accettazione del preventivo dovrà essere corrisposto l'importo di 2.674,43 € IVA compresa (pari al 30% dell'importo totale sopraddeito).

L'importo a saldo, pari a 6.240,35 € (70% dell'importo totale iva compresa), dovrà essere corrisposto contestualmente alla comunicazione di completamento delle opere strettamente necessarie alla realizzazione della connessione a suo carico, previste nella Specifica Tecnica allegata al presente preventivo.

Gli importi suddetti potranno essere corrisposti mediante:

- bonifico bancario IT69K0306902117100000009743 riportando come dicitura: Corrispettivo pratica 266645493;
- bollettino di C/c postale 85146892 IBAN del C/c postale IT35B0760102000000085146892 riportando nella causale di versamento: Corrispettivo pratica 266645493.
- Pagamento elettronico e-payment.

3. TIPOLOGIA DI LAVORO PER ESECUZIONE DELLA CONNESSIONE

Per realizzare la connessione sono necessari lavori di tipo COMPLESSO (art. 10.1 TICA). Il tempo massimo previsto per l'esecuzione degli stessi nonché per la realizzazione della connessione a cura di e-distribuzione S.p.A. è di 90 giorni lavorativi, al netto di eventuali sospensive previste dal TICA (quali ad esempio appuntamenti per sopralluogo in data diversa da quella prevista da e-distribuzione S.p.A., atti autorizzativi, ecc.).

e-distribuzione S.p.A. non risponde di eventuali danni per ritardi nell'esecuzione dei lavori di competenza per cause ad essa non imputabili.

Si ricorda che il tempo di realizzazione della connessione decorre, sempre che siano state ottenute le autorizzazioni e le servitù necessarie, dalla data ultima tra quella di ricevimento della comunicazione di completamento delle opere strettamente necessarie alla realizzazione della connessione di Sua competenza e la data di pagamento della quota a saldo del corrispettivo per la connessione sopramenzionato (70%), qualora dovuto.

4. SOLUZIONE TECNICA

Le evidenziamo che l'accettazione del preventivo comporta la prenotazione della capacità di rete relativamente alla potenza di immissione indicata nel presente preventivo, con le modalità e tempistiche previste dall'art. 33 del TICA e s.m.i.

La soluzione prevede la connessione nel punto di rete da Lei indicato, ai sensi dell'Art. 6.4 del TICA e s.m.i., con una potenza massima in immissione di 99 kW.

Il Suo impianto sarà allacciato alla rete di Distribuzione tramite Equipaggiamento cabina secondaria V.ORCESCO con trasformatore..

Tale soluzione prevede:

CAVO BT INTERRATO (ASFALTO)m10,INTERRUTTORE BT DI C.S.1,CAVO INTERRATO AL 185 MM2 (ASFALTO)m240,INSTALLAZIONE N. 1 SEZIONATORE (TELECONTROLLATO) DA PALO1,UP E MODULO

GSM1, MONTAGGI ELETTROMECCANICI CON SCOMPARTO DI ARRIVO+CONSEGNA1

In allegato viene trasmessa una planimetria riportante l'intero tracciato di massima dell'impianto di rete, come previsto dall'art. 7.3 lett. r del TICA, con l'indicazione del punto di inserimento sulla rete esistente nonché del relativo punto di consegna.

Evidenziamo inoltre che, qualora la soluzione tecnica di connessione alla rete del Suo impianto di produzione dovesse risultare, in tutto o in parte, comune ad altri impianti di produzione, è indispensabile mettere in atto un coordinamento tra i vari richiedenti interessati. Sarà nostra cura trasmettere ogni informazione necessaria ai fini di tale coordinamento, che potrà auspicabilmente riguardare la fase autorizzativa.

Pertanto, con riferimento alla fase autorizzativa, in mancanza del suddetto coordinamento, Le informiamo che, dopo l'approvazione del progetto dell'impianto di rete da Lei eventualmente predisposto per la gestione in proprio dell'iter autorizzativo, procederemo ad inviare tale progetto, limitatamente alla porzione che dovesse risultare comune, anche agli altri richiedenti interessati che abbiano scelto di seguire in proprio l'iter autorizzativo, affinché gli stessi ne tengano conto. Pertanto l'accettazione del presente preventivo vale anche come autorizzazione alla consegna ed alla divulgazione a terzi del suddetto progetto.

Gli spazi ulteriori rispetto a quelli strettamente necessari alla realizzazione dell'impianto di rete per la connessione, eventualmente indicati nella Specifica Tecnica allegata e correlabili ad esigenze di successivi sviluppi del Suo impianto elettrico, saranno messi gratuitamente a ns. disposizione.

5. TUTELA DEGLI ELETTRODOTTI

Le facciamo presente che la localizzazione degli impianti di produzione e delle relative opere accessorie non deve comportare alcun problema nella gestione ordinaria e straordinaria degli impianti elettrici esistenti nonché del realizzando impianto di rete. In particolare non dovranno essere occupate le fasce necessarie alla suddetta gestione, la cui estensione per tipologia di impianto è riportata nella tabella "Larghezza delle fasce da asservire in presenza di campate di lunghezza ricorrente" allegata.

Il rispetto della sopracitata prescrizione costituisce condizione indispensabile, tenuto anche conto delle facoltà previste a favore del Gestore di Rete dall'art. 121 del T.U. delle disposizioni di legge sulle acque e impianti elettrici n° 1775/33, per l'esecuzione delle attività di ispezione, di manutenzione ordinaria e straordinaria delle linee finalizzata a garantire la continuità del servizio di distribuzione di energia elettrica o ad eliminare eventuali situazioni di pericolo, mediante anche l'impiego di specifici mezzi d'opera.

Eventuali sue esigenze di spostamento dei nostri elettrodotti dovranno essere formalizzate per la successiva emissione del preventivo ad hoc, che conterrà anche la quantificazione dei relativi oneri economici.

6. ITER AUTORIZZATIVO

La gestione dell'iter autorizzativo è finalizzata all'ottenimento dell'autorizzazione alla costruzione ed esercizio delle opere di rete, compresi gli eventuali interventi di sviluppo della rete di distribuzione e/o della Rete di Trasmissione Nazionale (RTN) indicati nella soluzione tecnica, necessari alla connessione, nonché l'acquisizione di tutti gli altri provvedimenti amministrativi richiesti dalla legge ai fini della "cantierabilità" delle suddette opere e delle eventuali servitù di elettrodotto e/o cabina.

Tale gestione comporta quindi l'esecuzione di tutti gli adempimenti richiesti dalla normativa statale, regionale e/o dai regolamenti locali sia per il rilascio dei suddetti provvedimenti/atti amministrativi, sia per l'ottenimento, in maniera consensuale o mediante procedura coattiva, delle servitù di elettrodotto o cabina sulle proprietà interessate dalle opere di rete per la connessione.

Per quanto concerne l'impianto di rete per la connessione e gli interventi riguardanti la rete di distribuzione, il rilascio dell'autorizzazione per la costruzione ed esercizio presuppone l'ottenimento dei pareri / nullaosta favorevoli di tutti gli Enti/P.A. competenti, come da indicazioni contenute nel RD n. 1775/33 e nelle Leggi di seguito evidenziate:

MANOMISSIONE SUOLO PUBBLICO - COMUNE - CDS DLGS 285/1992 . REGOL DPR 495/1992 E SMI - STRADA COMUNALE, DENUNCIA IMPIANTI - REGIONE - LR 23/1984 ART.6 - DENUNCIA IMPIANTI, CERTIFICAZIONI - MISE - LR 23/1984 - DL 259/2003 ART 95 - , SERVITU CON PRIVATI - PRIVATI - RD 1175/1933 DPR 327/2001 - SERVITU

Se il tracciato dell'impianto di rete di distribuzione interessa aree private, è necessaria la costituzione delle relative servitù di elettrodotto, la cui consistenza dovrà essere conforme alla tabella allegata al presente preventivo. Tale servitù, in caso di acquisizione consensuale, dovrà essere costituita secondo il testo fac-simile da richiedere ad e-distribuzione S.p.A., altrimenti dovrà essere ottenuta in via coattiva nel rispetto delle indicazioni del DPR n. 327/01 e della relativa legislazione regionale.

Qualora la localizzazione dell'impianto interessi aree pubbliche o interferisca con opere infrastrutturali e viarie, dovrà essere acquisito il relativo provvedimento per l'occupazione dell'area, nel rispetto delle convenzioni tra e-distribuzione S.p.A. e gli Enti eventualmente competenti.

Pertanto in tal caso, sarà a Sua cura verificare con e-distribuzione S.p.A. l'esistenza di tali accordi.

Per quanto concerne l'obbligo di informativa da parte del Gestore di Rete di cui agli artt. 7.3-e; 9.2, 9.4, 9.9 del TICA, si segnala che nella redazione delle istanze di autorizzazione alla costruzione e all'esercizio dell'impianto di rete per la connessione si dovrà tener conto:

- della normativa di settore sopra richiamata;
- della normativa disciplinante gli specifici vincoli (beni ambientali, ZPS, beni archeologici ecc..) eventualmente presenti nelle aree interessate dalla localizzazione del tracciato per l'impianto di rete;
- delle specifiche disposizioni di dettaglio emanate da ogni singolo Ente competente alla gestione dei vincoli;
- delle convenzioni tra e-distribuzione S.p.A. e gli Enti interessati.

Si segnala, altresì, che nella progettazione finalizzata alla definizione del tracciato definitivo della linea elettrica è necessario tenere conto della normativa applicabile in materia di tutela dall'esposizione ai campi elettromagnetici.

In particolare si richiamano:

- la legge quadro sulla protezione dalle esposizioni a campi elettrici, magnetici ed elettromagnetici n° 36 del 22/02/2001;
- la disciplina di cui all'art. 4 del D.P.C.M. 8 luglio 2003 (fissazione dei limiti di esposizione, dei valori di attenzione e degli obiettivi di qualità per i campi elettromagnetici generati dagli elettrodotti) concernente la fissazione dei limiti dell'obiettivo di qualità e l'elencazione dei luoghi soggetti a tutela;
- le prescrizioni di cui al Decreto del Ministero dell'Ambiente del 29 maggio 2008 concernente l'approvazione della metodologia di calcolo delle fasce di rispetto per elettrodotti;
- il documento di e-distribuzione S.p.A. "Linee Guida per l'applicazione del DM 29.05.08 - Distanza di Prima Approssimazione (DPA) da linee e cabine elettriche" pubblicata sul sito internet di e-distribuzione S.p.A. all'indirizzo:

<http://e-distribuzione.it/it-IT/Lists/DOCUMENTIRETE/guida%20alle%20connessioni/LineaGuidaDPA.pdf>

Nell'istanza di autorizzazione alla costruzione e all'esercizio delle opere di rete necessarie alla connessione si dovrà:

- esplicitare la richiesta di dichiarazione di Pubblica Utilità delle suddette opere, propedeutica all'avvio dell'eventuale procedimento di asservimento coattivo o di espropriazione;
- richiedere l'apposizione del vincolo preordinato all'esproprio nel caso di opere elettriche inamovibili;
- precisare che le opere di rete necessarie alla connessione, se realizzate dal produttore, saranno cedute al Gestore competente prima della messa in esercizio.

Facciamo presente che i tempi di esecuzione dell'impianto di rete per la connessione e degli eventuali interventi sulla rete esistente sono calcolati al netto dei tempi occorrenti per l'acquisizione di tutti gli atti autorizzativi necessari per la cantierabilità dell'opera, ivi comprese le eventuali servitù di elettrodotto.

Il D. Lgs. n. 387/03 stabilisce che, nell'ambito del procedimento unico previsto dall'art. 12, commi dal 3 al 4bis, devono essere autorizzate, oltre che l'impianto di produzione, tutte le opere connesse e le infrastrutture indispensabili. Tra le opere connesse rientrano sia le opere di connessione alla rete di distribuzione che quelle alla rete di trasmissione nazionale (RTN), come stabilito dall'art. 1 octies della L. n. 129/2010.

Qualora per la realizzazione dell'impianto di produzione trovi applicazione la Procedura Abilitativa Semplificata (di seguito PAS) di cui all'art. 6 D. Lgs. n. 28/2011, si evidenzia che condizione preliminare per l'avvio di tale procedura è che il richiedente abbia acquisito la disponibilità non solo dei terreni per la costruzione dell'impianto di produzione ma anche di quelli necessari per la realizzazione e l'esercizio delle opere di connessione alla rete elettrica indicate dal Gestore di Rete nella soluzione tecnica.

Alla richiesta di PAS devono essere allegate le autorizzazioni, i nullaosta, o atti di assenso comunque denominati, ottenuti preventivamente e concernenti anche le opere di connessione alla rete sopradette.

Si sottolinea che l'istanza di autorizzazione unica di cui all'art. 12 D. Lgs. n. 387/03 ovvero la richiesta di PAS di cui all'art. 6 del D. Lgs. n. 28/2011, dovranno necessariamente contenere la precisazione che, a costruzione avvenuta, le opere di rete per la connessione saranno ricomprese negli impianti del gestore di rete e saranno quindi utilizzate per l'espletamento del servizio pubblico di distribuzione/trasmissione. Conseguentemente il titolare dell'autorizzazione all'esercizio di tali opere non potrà che essere e-distribuzione S.p.A. e, limitatamente alle opere RTN, Terna.

Inoltre, sempre nell'ambito del procedimento autorizzativo o della PAS, dovrà essere fatto presente che, relativamente alle opere di rete per la connessione, non dovrà essere inserito, per il caso di dismissione dell'impianto di produzione, l'obbligo di rimozione delle stesse e di ripristino dei luoghi.

Le evidenziamo che, qualora, in base alla normativa che disciplina l'autorizzazione dell'impianto di produzione, le autorizzazioni relative alle opere di rete per la connessione non debbano essere acquisite nell'ambito del procedimento autorizzativo relativo all'impianto di produzione stesso, è vostra facoltà acquisire l'autorizzazione per l'impianto di rete per la connessione nonché l'autorizzazione per gli eventuali interventi di potenziamento e/o sviluppo della rete sia di distribuzione che di trasmissione nazionale riportati nel preventivo.

Pertanto, al momento dell'accettazione del presente preventivo, dovrete comunicarci se intendete esercitare tale facoltà e se la medesima facoltà viene limitata all'acquisizione della sola autorizzazione dell'impianto di rete di distribuzione.

Con l'occasione rendiamo noto che le ulteriori informazioni che potranno essere utilizzate per la progettazione ai

fini autorizzativi dell'impianto di rete di distribuzione per la connessione potranno essere acquisite attraverso la consultazione del sito:

http://e-distribuzione.it/it-IT/Pagine/regole_tecniche.aspx

e del documento "Guida per le connessioni alla rete di e-distribuzione S.p.A." sezioni G e J.

Tenuto conto di quanto previsto dal TICA, in relazione al procedimento autorizzativo per la costruzione ed esercizio delle opere di rete per la connessione, potrete chiedere, all'atto di accettazione del presente preventivo, la predisposizione della documentazione autorizzativa.

In tal caso, dovrete versare l'importo di 7.007,00 € + IVA a titolo di corrispettivo per la copertura dei costi sostenuti per tale predisposizione. Tale importo è comprensivo del corrispettivo relativo alla predisposizione del piano particellare delle servitù.

Qualora l'impianto di produzione ricada nell'attività ad edilizia libera (art. 4 comma 2 lett. c, D. Lgs. n. 28/2011) potrete richiedere ad e-distribuzione S.p.A. la gestione dell'intero iter autorizzativo relativo all'impianto di rete per la connessione.

In tal caso, dovrete corrispondere con l'accettazione del presente preventivo l'importo di 11.338,00 € + IVA, comprensivo del corrispettivo per la predisposizione del piano particellare nonché di quello relativo alla costituzione delle servitù di elettrodotto.

Nel caso in cui scelga di predisporre in proprio la documentazione progettuale da allegare all'istanza autorizzativa relativa alle opere di rete per la connessione, tale documentazione dovrà essere sottoposta per il rilascio del benestare tecnico di competenza di cui all'art. 9 del TICA. La documentazione progettuale relativa agli eventuali interventi sulla RTN sarà da noi sottoposta alla validazione ed approvazione di Terna S.p.A.

Qualora, prima del rilascio del benestare tecnico sopraddetto, dovessero pervenirci altre richieste di connessione a fronte delle quali dovesse risultare necessaria la realizzazione di impianti di rete comuni, ci riserviamo di convocare tutti i soggetti interessati per raggiungere, ove possibile, un accordo in ordine alla localizzazione dei suddetti impianti.

In ogni caso, una volta rilasciato il benestare tecnico ad una soluzione progettuale, tutti i progetti autorizzativi relativi alla connessione degli impianti di produzione interessati, in tutto o in parte, dalla medesima soluzione tecnica, dovranno essere adeguati in modo da garantire la compatibilità degli stessi al progetto approvato. Sarà quindi cura di e-distribuzione S.p.A., una volta rilasciato il suddetto benestare tecnico, inviare informativa a tutti i produttori interessati dalla medesima soluzione.

Evidenziamo poi che, con la consegna della documentazione progettuale relativa all'impianto di rete per la connessione per il benestare tecnico sopraddetto, e-distribuzione S.p.A. viene autorizzata, con l'accettazione del presente preventivo, a riprodurre e divulgare tale progetto per le proprie attività di connessione e sviluppo della rete, nonché a trasmetterlo a tutti i produttori interessati dalla medesima soluzione di connessione.

Le facciamo presente che, nel caso in cui decidiate di gestire in proprio l'iter autorizzativo, dovrà presentare, nel rispetto dei termini indicati nell'art. 9 del TICA, la dichiarazione sostitutiva di atto di notorietà attestante l'avvenuta presentazione della richiesta di avvio del procedimento autorizzativo. I suddetti termini decorrono dalla data di accettazione del presente preventivo e sono sospesi per il tempo necessario al Gestore per la validazione della documentazione progettuale delle opere per la connessione da autorizzare.

Inoltre, come previsto dal TICA, il richiedente è tenuto ad aggiornare e-distribuzione S.p.A., con cadenza almeno

semestrale sugli avanzamenti del procedimento autorizzativo di cui all'art. 9 del TICA. Inoltre il richiedente è tenuto ad informare tempestivamente il Gestore di Rete dell'ottenimento delle autorizzazioni per la costruzione e l'esercizio dell'impianto di produzione e delle autorizzazioni per la costruzione e l'esercizio delle opere di rete indicando il termine ultimo entro cui tale impianto deve essere realizzato, ovvero dell'esito negativo del procedimento autorizzativo, allegando, nel caso di ottenimento, l'avvenuta registrazione dell'anagrafica impianto all'interno del portale GAUDÌ, rilasciata da Terna ai sensi dell'art. 36 del TICA.

Il riferimento di e-distribuzione S.p.A., ai fini della convocazione nell'ambito del Procedimento Unico di cui all'art. 12 del D. Lgs. n. 387/03 è:

La scelta tra le possibili opzioni riconosciute relativamente all'iter autorizzativo di cui all'art. 9 del TICA dovrà essere indicata all'atto di accettazione del presente preventivo così come gli eventuali pagamenti relativi alle autorizzazioni.

Qualora non si avvalga della facoltà di gestire in proprio l'iter autorizzativo, eventuali ulteriori corrispettivi successivi al coordinamento con null e relativi all'iter autorizzativo, potranno esservi comunicati successivamente all'emissione del presente preventivo.

7. MISURA DELL'ENERGIA IMMESSA E PRELEVATA DALLA RETE

La misura dell'energia sul punto di connessione è a cura di e-distribuzione S.p.A., che provvederà ad addebitare i relativi oneri secondo quanto previsto dalle vigenti norme in materia di fatturazione ai clienti finali.

8. MISURA DELL'ENERGIA PRODOTTA

La misura dell'energia prodotta è a cura di e-distribuzione S.p.A. che provvederà ad addebitare i relativi oneri secondo quanto previsto dalla Delibera AEEG 88/07 e successive modifiche ed integrazioni.

9. INDENNIZZI

Qualora il presente preventivo fosse messo a sua disposizione oltre i tempi previsti dal TICA, sarà corrisposto un indennizzo automatico di importo pari a quanto previsto dall'art. 14.1.

Qualora il preventivo eventualmente rielaborato in base a prescrizioni delle Autorità competenti per il rilascio delle autorizzazioni fosse messo a sua disposizione oltre 30 giorni lavorativi dalla data di ottenimento delle autorizzazioni, sarà corrisposto un indennizzo automatico di importo pari a quanto previsto dall'art. 14.1.

Qualora la realizzazione della connessione non avvenga nel rispetto dei tempi previsti dal TICA, per cause imputabili a e-distribuzione S.p.A., sarà corrisposto un indennizzo automatico di importo pari a quanto previsto dall'art. 14.2.

Qualora non fossero rispettate le tempistiche previste nella parte III del TICA, diverse da quelle previste dai commi 14.1 e 14.2, nonché dall'art. 35 bis, e-distribuzione S.p.A. provvederà a corrispondere, salvo cause di forza maggiore o cause imputabili al richiedente o a terzi, gli indennizzi previsti ai sensi art. 14.3 del TICA.

Qualora gli indennizzi automatici dovuti fossero corrisposti in ritardo, verranno applicate le maggiorazioni previste al comma 40.5 del TICA.

10 . VALIDITA' DEL PREVENTIVO

Il periodo di validità del presente preventivo, tenuto conto di quanto previsto dall'art. 7.2 del TICA, è di 45 giorni lavorativi a decorrere dalla data di ricevimento dello stesso.

11. ACCETTAZIONE DEL PREVENTIVO

Qualora sia sua intenzione accettare il presente preventivo è necessario inviare i documenti in elenco mediante il Portale Produttori, utilizzando l'apposito servizio:

- Il modulo di accettazione firmato contenente:
 - o l'accettazione delle condizioni generali del contratto di connessione e delle condizioni generali del servizio di misura.
 - o l'eventuale istanza di curare tutti gli adempimenti connessi alle procedure autorizzative per l'impianto di connessione, ovvero
 - o la richiesta ad e-distribuzione S.p.A. di curare il procedimento autorizzativo compresa la predisposizione della documentazione necessaria, allegando la ricevuta del pagamento del corrispettivo come indicato precedentemente, ovvero
 - o la richiesta ad e-distribuzione S.p.A. di predisporre esclusivamente la documentazione necessaria per l'iter autorizzativo allegando la ricevuta del pagamento del corrispettivo come indicato in precedenza.
 - o l'eventuale dichiarazione di volervi avvalere della facoltà prevista al comma 16.1 del TICA (realizzazione in proprio dell'impianto per la connessione).
- Documentazione attestante l'avvenuto pagamento del corrispettivo per la connessione, come precedentemente indicato.

Le informiamo inoltre che, ai sensi e per gli effetti dell'informativa prevista dall'art.16.2 lettera b del TICA, il link

http://e-distribuzione.it/it-IT/Pagine/regole_tecniche.aspx

contiene tutti gli elementi necessari alla realizzazione della connessione secondo i nostri standard realizzativi.

Inoltre, sia in sede progettuale che in sede realizzativa dell'impianto per la connessione, dovrete far riferimento al documento "Guida per le connessioni alla rete di e-distribuzione S.p.A. in particolare alle sezioni:

- G: "Standard tecnici realizzativi degli impianti di rete per la connessione AT e MT";
- J: "Impianti di connessione realizzati a cura del Produttore – Progettazione, esecuzione e collaudi".

12. CONDIZIONI PER LA REALIZZAZIONE OPERE PER LA CONNESSIONE

Per consentirci di avviare la realizzazione delle opere di connessione di nostra competenza è necessario che, dopo l'ottenimento delle eventuali autorizzazioni previste dal presente preventivo, ci inviate con le modalità sopra indicate:

- comunicazione di completamento delle opere strettamente necessarie ai fini della realizzazione della connessione, indicate nella Specifica Tecnica;
- documentazione attestante l'avvenuto pagamento della restante quota (70%) del corrispettivo per la connessione;

13. TUTELA DELLA SALUTE E DELLA SICUREZZA DEI LAVORATORI NEI LUOGHI DI LAVORO

Richiamiamo la sua attenzione sulle disposizioni del D.Lgs. n. 81 del 09 aprile 2008 “Attuazione dell’articolo 1 della legge 03 agosto 2007, n. 123, in materia di tutela della salute e della sicurezza nei luoghi di lavoro” che regolamentano la materia della tutela della salute e della sicurezza dei lavoratori nei luoghi di lavoro, ed in particolare sugli artt. n. 83 e 117, che vietano l’esecuzione di lavori in prossimità di linee elettriche o impianti elettrici con parti attive non protette a meno che non vengano adottate idonee precauzioni.

14. CONDIZIONI PER L'ATTIVAZIONE DELL'IMPIANTO

Una volta terminati i lavori di realizzazione della connessione, l’attivazione dell’impianto è subordinata al ricevimento della seguente documentazione:

- Dichiarazione sostitutiva di atto di notorietà attestante il completamento dei lavori di realizzazione dell’impianto di produzione nelle tempistiche previste dal provvedimento autorizzativo;
- Esplicita richiesta di attivazione della fornitura di energia elettrica in prelievo, da inviare a cura del venditore di energia elettrica da Lei scelto, secondo le consuete modalità di scambio di comunicazioni con e-distribuzione S.p.A. (in assenza di tale documentazione e nel caso in cui la fornitura in prelievo sia destinata unicamente all’alimentazione dei servizi ausiliari dell’impianto di produzione, vale quanto specificato all’articolo 10.11 art. b del TICA);
- Regolamento di Esercizio, da Lei compilato e sottoscritto.
Ai fini della compilazione del Regolamento di Esercizio, prima del suo invio, dovreste richiedere ad e-distribuzione S.p.A.
 - o l’eventuale esclusione della funzione di riduzione della potenza immessa in rete all’aumentare della frequenza di cui al par. 7.1.1 dell’Allegato A70 e all’Allegato F par. F.3 della Norma CEI 0-21;
 - o i valori di taratura da impostare sul Sistema di Protezione di Interfaccia e da riportare nella “Dichiarazione di conformità e verifica dell’impianto di produzione e sistema di protezione di interfaccia” allegata al Regolamento di Esercizio stesso.
- Documentazione di cui alla Sezione F della “Guida per le connessioni alle reti elettriche di e-distribuzione S.p.A.”;
- Accettazione delle “Condizioni generali di contratto di connessione” e, se il servizio di misura è stato richiesto ad e-distribuzione S.p.A., delle “Condizioni generali per il contratto di misura”, allegate al presente preventivo, sottoscritte da parte del richiedente;
- Comunicazione di completamento delle opere strettamente necessarie per l’attivazione dell’impianto di produzione previste nella Specifica Tecnica;
- Attestazione rilasciata da Terna riportante l’abilitazione in GAUDÌ (http://www.terna.it/default/Home/SISTEMA_ELETTRICO/gaudi.aspx) delle informazioni relative all’impianto di produzione, secondo quanto previsto dalla Delibera ARG/elt n. 124/10;
- Nel caso di impianti registrati in GAUDÌ, comunicazione ad e-distribuzione S.p.A., da parte di Terna, di Abilitazione ai fini dell’Attivazione e dell’Esercizio delle Unità di Produzione su GAUDÌ.
- Coincidenza tra il soggetto produttore ed il soggetto intestatario del punto di connessione (POD). Fanno eccezione i casi in cui sia presente un mandatario senza rappresentanza o una E.S.CO..

La informiamo che, in sede di attivazione dell’impianto di produzione, il personale di e-distribuzione effettuerà, come previsto dall’art. 10.10 bis lettera a) e b) del TICA, nonché nel rispetto delle indicazioni della Delibera ARERA n. 558/2014/S/EEL, una verifica al fine di accertare la corrispondenza tra quanto da Lei dichiarato nell’iter di connessione dell’impianto e quanto riscontrato in loco al momento dell’attivazione.

Per effettuare tale verifica il personale di e-distribuzione dovrà accedere a tutti gli elementi essenziali

dell'impianto accompagnato da una persona che abbia la completa conoscenza del sito e dei rischi specifici dello stesso, ciò per assicurare l'accesso in sicurezza del nostro personale. Al riguardo La informiamo che, durante l'attività di verifica, Lei potrà farsi sostituire da persona da Lei delegata. In sede di verifica il nostro personale procederà al controllo della sua identità o della persona da Lei delegata. Qualora la persona presente non sia munita di valido documento di riconoscimento, non potremo dare seguito alla verifica. In tal caso, l'attivazione verrà sospesa e sarà Sua cura contattare nuovamente e-distribuzione al fine di concordare una nuova data per l'attivazione dell'impianto. Per documentare la realizzazione dell'impianto di produzione il nostro personale effettuerà rilievi fotografici. Qualora, per motivi di sicurezza, il nostro personale non possa accedere a tutti o ad alcuni dei componenti essenziali dell'impianto, Lei dovrà inviare entro 5 giorni dell'attivazione dell'impianto la documentazione fotografica riguardante i componenti dell'impianto che non è stato possibile visionare.

La suddetta documentazione dovrà essere inviata seguendo la indicazioni che Le verranno fornite dal nostro personale e descritte nel verbale di attivazione che Le sarà rilasciato in copia. Qualora la documentazione fotografica sopracitata non venga inviata nel termine suddetto o non risulti conforme a quanto richiesto, e-distribuzione è tenuta a darne informativa all'ARERA, al GSE, nel solo caso in cui per l'impianto sia stato richiesto l'incentivo, nonché alla Pubblica Amministrazione competente al rilascio dell'autorizzazione alla costruzione e all'esercizio dell'impianto di produzione.

La informiamo inoltre che, qualora non venga consentito l'accesso all'impianto di produzione ai nostri incaricati, non procederemo all'attivazione dell'impianto e invieremo specifica comunicazione all'ARERA, al GSE, nel solo caso in cui per l'impianto sia stato richiesto l'incentivo, nonché alla Pubblica Amministrazione competente al rilascio dell'autorizzazione alla costruzione e all'esercizio dell'impianto di produzione, per informarli della sospensione del processo di attivazione. In questo caso sarà Sua cura contattare nuovamente e-distribuzione per concordare una nuova data di attivazione della connessione.

In tutti casi in cui, infine, il nostro personale rilevi evidenti difformità tra quanto da Lei dichiarato durante l'iter di connessione e lo stato dei luoghi, e-distribuzione non procederà all'attivazione dell'impianto, ed invierà specifica segnalazione alle Autorità e alla Procura della Repubblica competenti per gli accertamenti di competenza.

Le ricordiamo inoltre che, successivamente all'attivazione della connessione, dovrà provvedere a comunicare ad e-distribuzione S.p.A. il codice ditta attribuito nella licenza fiscale di esercizio rilasciata dall'Agenzia delle Dogane e dei Monopoli territorialmente competente.

Per tutto l'iter della pratica di connessione dovrà fare riferimento a Amedeo Iannotta - tel.0324435402, n° telefonico 803.500 ed e-mail: amedeo.iannotta@e-distribuzione.com.

Con l'occasione comunichiamo di seguito il link del nostro sito internet sul quale potrete trovare informazioni utili ad ogni Sua esigenza:

https://www.e-distribuzione.it/it-IT/Pagine/servizi_produuttori.aspx

15. OBBLIGHI INFORMATIVI A CARICO DEL RICHIEDENTE

Riteniamo opportuno far presente che, dopo l'accettazione del preventivo dovrà esserci inviata, pena la decadenza del preventivo, una dichiarazione sostitutiva di atto di notorietà attestante l'avvio dell'iter autorizzativo, nelle tempistiche previste dagli artt. 9.3, 9.5 e 9.8 del TICA.

Con riferimento a quanto disposto agli art. 9.3 e 9.5 del TICA, la dichiarazione di avvio del procedimento autorizzativo da inviare al Gestore di Rete dovrà contenere "il tipo di iter autorizzativo avviato, nonché gli estremi ed i recapiti del responsabile del procedimento autorizzativo".

Le rammentiamo inoltre, per le motivazioni di cui sopra, inviarci, come previsto dall'art. 31 del TICA, l'informativa sullo stato dell'iter autorizzativo ovvero sull'avvio dei lavori di realizzazione dell'impianto di produzione precisando, per il caso di ritardo nell'avvio, se questo sia dovuto alla mancata conclusione dei procedimenti autorizzativi o a cause di forza maggiore ovvero ad altre cause a lei non imputabili. Tale informativa dovrà pervenirci entro la tempistica indicata nel TICA mediante dichiarazione sostitutiva di atto di notorietà.

Le comunichiamo altresì che, in base all'art. 10.6 del TICA, qualora il suo impianto di produzione non dovesse essere realizzato entro le tempistiche previste dall'autorizzazione alla costruzione, incluse eventuali proroghe concesse dall'ente autorizzante, il presente preventivo perderà di efficacia.

È quindi necessario che, al termine dei lavori di costruzione dell'impianto di produzione, ci trasmetta una dichiarazione sostitutiva di atto notorio attestante il rispetto della tempistica sopradde

Le evidenziamo inoltre che, come previsto dall'art. 10.5 del TICA, è suo onere provvedere ad inviarci un cronoprogramma relativo alla realizzazione dell'impianto di produzione ed al relativo aggiornamento, dandocene comunicazione con cadenza almeno trimestrale.

Le ricordiamo che, come previsto dall'art. 36 del TICA, a seguito dell'ottenimento delle autorizzazioni per la costruzione ed esercizio dell'impianto di produzione, dovrà registrare il medesimo impianto nel sistema GAUDÌ, accedendo al link:

http://www.terna.it/default/Home/SISTEMA_ELETTTRICO/gaudi.aspx

Per maggiori informazioni sul processo di registrazione dell'impianto in GAUDÌ e sui successivi obblighi a suo carico, previsti dal TICA, può consultare i manuali pubblicati sul sito internet di Terna e la "Guida per le connessioni alla rete di".

16. ALTRE INFORMAZIONI

Nel caso, invece, entro la tempistica sopradde

È previsto, dall'art. 33.5 del TICA, che il responsabile del procedimento VIA richieda, se sussistono le condizioni per la conclusione con esito positivo della VIA, al Gestore di rete di verificare il persistere delle condizioni di fattibilità e realizzabilità della STMG. Qualora il Gestore, entro 20 gg lavorativi dal ricevimento della suddetta richiesta, al netto del tempo necessario per l'eventuale coordinamento con altri Gestori risponda positivamente, la STMG e la prenotazione della capacità di rete relativamente alla potenza di immissione indicata nel presente preventivo diventano definitive.

L'art 33.6 del TICA prevede, per il caso in cui l'impianto di produzione non sia assoggettato a VIA, che il responsabile del procedimento autorizzativo unico o il richiedente possano chiedere al Gestore di Rete una verifica della persistenza delle condizioni di fattibilità e realizzabilità della STMG. Qualora il Gestore, entro 20 gg lavorativi dal ricevimento della richiesta di verifica, al netto del tempo necessario per l'eventuale coordinamento con altri Gestori, risponda positivamente, la STMG e la prenotazione della capacità di rete relativamente alla potenza di immissione indicata nel presente preventivo diventano definitive.

Qualora la verifica richiesta al Gestore di Rete, ai sensi dell'art. 33.5 e dell'art.33.6 del TICA, sia negativa, il Gestore di Rete, nei 45 gg lavorativi successivi alla comunicazione di esito negativo della suddetta verifica, al

netto del tempo necessario per l'eventuale coordinamento con altri Gestori, elabora una nuova STMG comunicandola al responsabile del procedimento (VIA o autorizzativo) ed al richiedente; con tale STMG viene prenotata, in via transitoria, la capacità sulla rete relativamente alla potenza di immissione indicata la STMG. Se la nuova STMG non viene accettata, entro 30 gg solari dalla data di ricevimento della stessa, il preventivo decade.

Qualora invece la nuova STMG venga accettata nei termini previsti, verrà prenotata in via definitiva la potenza di immissione indicata nella stessa.

Le informiamo che, qualora dovessero pervenirci, anche successivamente alla accettazione del presente preventivo, altre richieste di connessione insistenti nell'area in cui si svilupperà la soluzione tecnica a lei trasmessa, tale soluzione potrebbe diventare comune, anche soltanto in parte, a tali richieste di connessione.

In tal caso e-distribuzione S.p.A. potrà valutare l'opportunità di aggiornare le condizioni del presente preventivo, con particolare riguardo a quelle relative alla gestione dell'iter autorizzativo dell'impianto di rete per la connessione ed alla realizzazione dell'impianto medesimo.

Qualora durante l'esercizio dell'impianto di produzione, e-distribuzione S.p.A. rilevi sistematiche immissioni di energia elettrica eccedenti la potenza in immissione richiesta, ove tecnicamente possibile, modificherà il valore della potenza in immissione richiesta, provvedendo a modificare di conseguenza il contratto di connessione. e-distribuzione S.p.A. applicherà al richiedente il doppio del corrispettivo per la connessione che verrebbe determinato, sulla base della regolazione vigente al momento del ricalcolo, qualora il produttore richieda l'aumento, di pari entità, della propria potenza disponibile in immissione.

Nei casi in cui le sistematiche immissioni di energia elettrica eccedenti la potenza in immissione richiesta compromettano la sicurezza del sistema elettrico, e-distribuzione S.p.A. ne darà esplicita evidenza al produttore indicando la necessità di richiedere una nuova connessione e, qualora tali situazioni persistano in assenza di azioni da parte del produttore, procederà al distacco dell'impianto di produzione fino alla realizzazione di una nuova connessione.

Si considera come "sistematico" il superamento della potenza in immissione richiesta in almeno due distinti mesi nell'anno solare.

17. DOCUMENTAZIONE ALLEGATA

In allegato al presente preventivo si trasmettono:

1. Condizioni generali del contratto di connessione
2. Tabella riferimenti normativi iter autorizzativi
3. Tabella "Larghezza delle fasce da asservire in presenza di campate di lunghezza ricorrente"
4. Specifica tecnica

Distinti saluti.

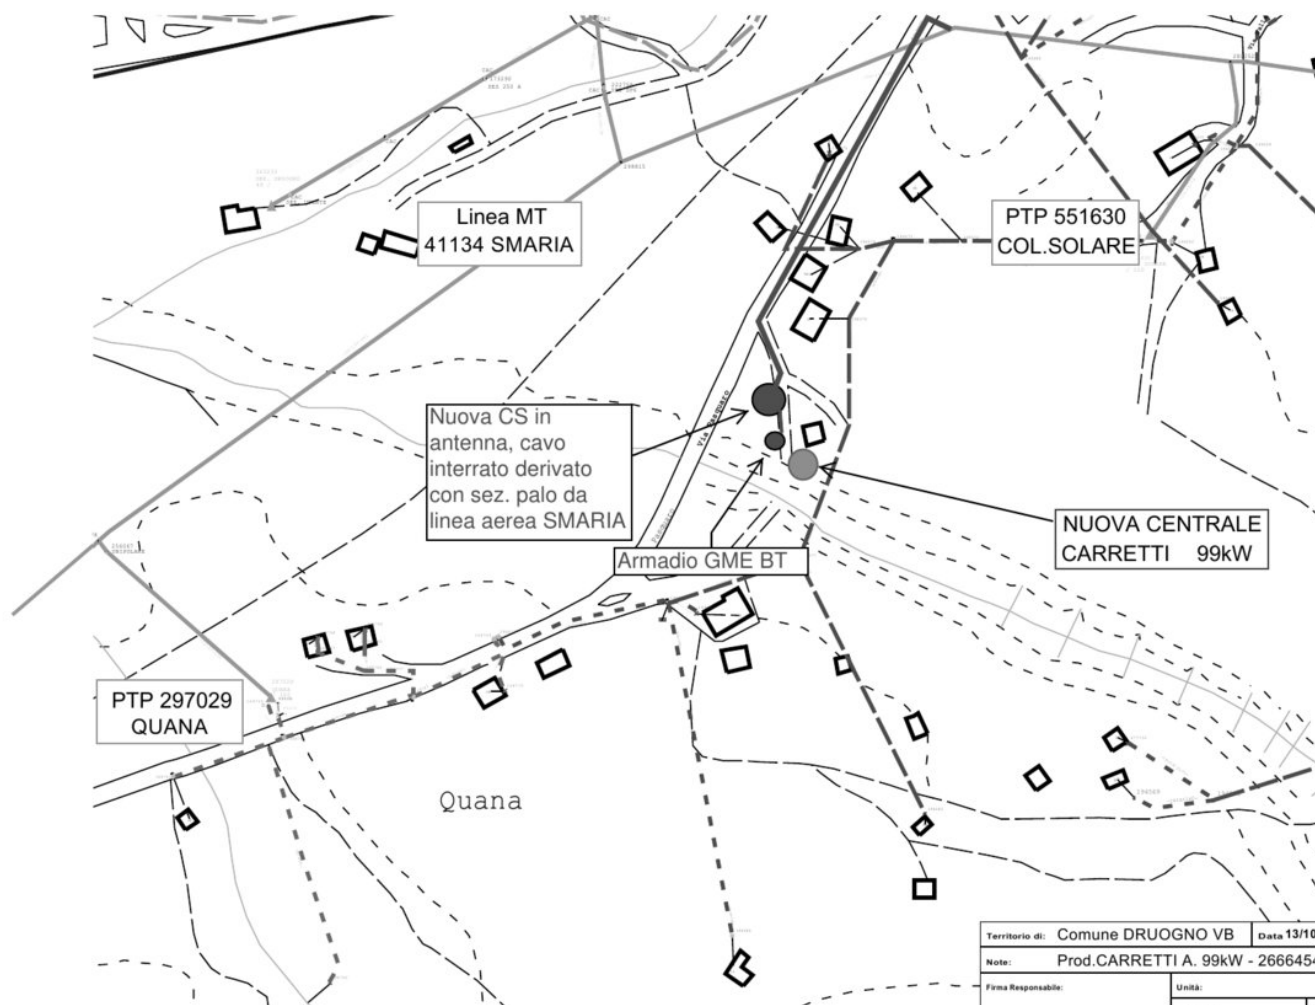
MARCO ROSA
IL RESPONSABILE

Il presente documento è sottoscritto con firma digitale ai sensi dell'art. 21 del d.lgs. 82/2005. La riproduzione dello stesso su supporto analogico è effettuata da Enel Servizi e costituisce una copia integra e fedele dell'originale informatico, disponibile a richiesta presso l'Unità emittente.

**Larghezza delle fasce da asservire in presenza
di campate di lunghezza ricorrente**

Tipo linea	Natura conduttore	Fascia di asservimento da asse linea
BT	cavo aereo	1,5 +1,5 m
MT	cavo aereo	2 + 2 m
	Derivazione cond. nudo	6+6 m
	Dorsale cond. nudo	8+8 m
BT e MT	Cavo interrato	2+2 m

Di norma si adottano le larghezze delle fasce di rispetto riportate nella tabella. Eventuali modifiche delle fasce asservite sono consentite per tener conto delle soluzioni impiantistiche specifiche, dello stato dei luoghi e delle normative applicabili.



Territorio di: Comune DRUOGNO VB		Data 13/10/2020	Scala 1:2500
Note: Prod.CARRETTI A. 99kW - 266645493			
Firma Responsabile:		Unità:	
		Disegno n°	Visi Elaborazione

SPECIFICA TECNICA

La Specifica Tecnica contiene le attività a carico del Richiedente e/o di e-distribuzione propedeutiche all'esecuzione dei lavori. Per avviare il lavoro il Richiedente deve comunque accettare prima il preventivo di spesa.

1. Autorizzazioni e/o permessi a cura di e-distribuzione:

- ☒ Necessari
☐ Non necessari

2. Attività a cura del Richiedente:

- ☐ Non previste. In questo caso il Richiedente non deve restituire la Specifica Tecnica a e-distribuzione.
- ☒ Sono richieste le attività contrassegnate di seguito. Tali attività devono essere realizzate nel rispetto di quanto specificato nei documenti allegati.
- ☐ Ottenimento permessi su proprietà privata o condominiale
 - ☐ Ottenimento autorizzazione di accesso in cantiere
 - ☐ Realizzazione manufatto per alloggio contatore, come indicato in Allegato A
 - ☒ Messa in opera di contenitore per alloggio contatore, come indicato in Allegato A3
 - ☐ Realizzazione di vano in muratura per alloggio contatore/quadro centralizzato, come indicato in Allegato A
 - ☐ Posa di tubazione interrata o sotto traccia, come indicato in Allegato B
 - ☒ Realizzazione di fabbricato cabina, come indicato in Allegato C
 - ☐ Realizzazione di fabbricato cabina secondo quanto previsto dalla norma CEI 0-16 ed in conformità alla Guida per le connessioni alla rete di Enel Distribuzione, ora e-distribuzione
 - ☐ Cessione di terreno, come indicato in Allegato D

Al completamento delle attività sopra riportate il Richiedente dovrà darne comunicazione a e-distribuzione:

☐ per richieste relative a forniture passive, inviando la presente specifica tecnica compilata e sottoscritta via fax al numero verde 800 083 700

☐ per richieste relative ad impianti di produzione, utilizzando il servizio disponibile sul portale produttori (https://e-distribuzione.it/it-IT/Pagine/domanda_connessione.aspx). Per maggiori dettagli si può consultare in merito l'apposita Guida disponibile sullo stesso Portale.

Per eventuali ulteriori informazioni in merito al sopralluogo eseguito, il Richiedente potrà contattare il numero telefonico 329 299 6603 nei giorni non festivi dal lunedì al venerdì, dalle ore 8,00 alle ore 15,30.

Il sottoscritto ANDREA BONACCI, in qualità di TECNICO INCARICATO, dichiara di aver ricevuto in data 05/11/2020 dall'incaricato di e-distribuzione RAELENA MARCO il presente documento, corredato degli Allegati A-C (specificare, tra quelli sopra indicati, gli Allegati consegnati).

Firma Richiedente

Firma incaricato e-distribuzione

Comunico l'avvenuto completamento delle attività di mia competenza nel rispetto delle prescrizioni ricevute

Firma Richiedente



ALLEGATO A

Dettaglio delle opere a cura del richiedente: alloggio del contatore di energia elettrica

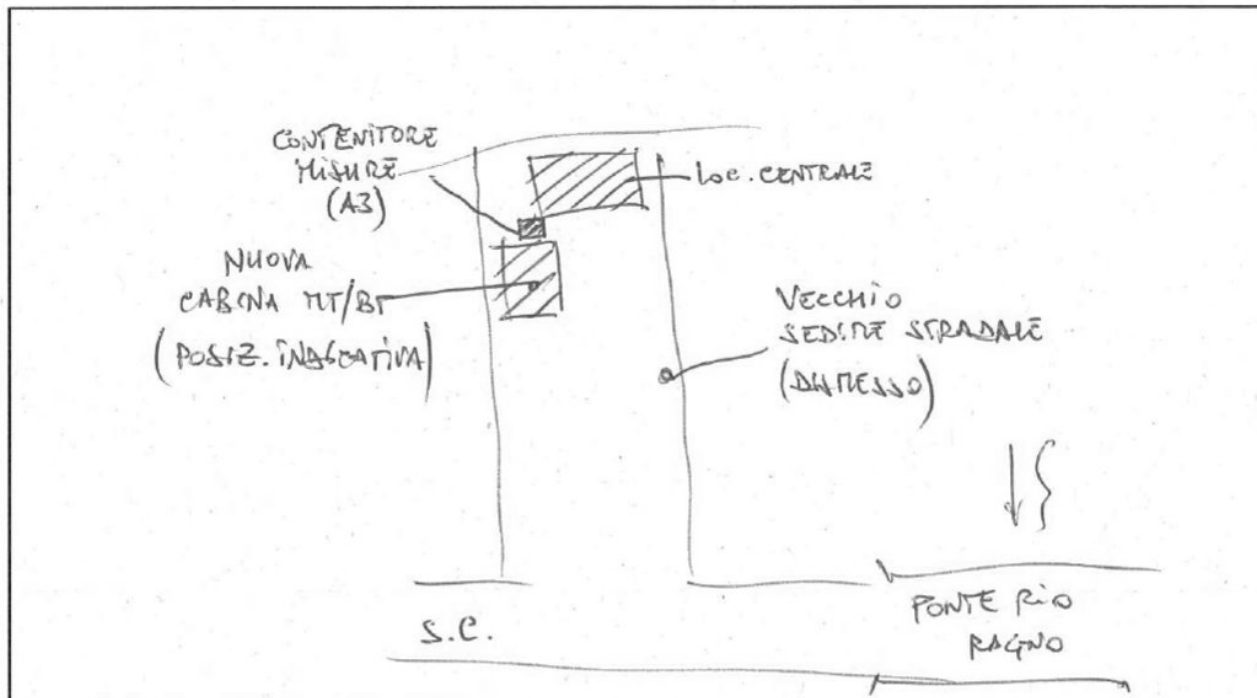
1. Posizione del contatore

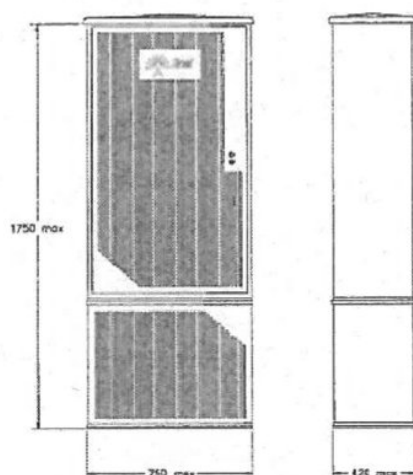
- ✓ I contatori devono essere installati nelle immediate vicinanze del punto di prelievo e devono essere accessibili per il gestore della rete elettrica di distribuzione anche in assenza del richiedente.
- ✓ Nel caso di edifici con più unità immobiliari, i contatori devono essere centralizzati in apposito vano.
- ✓ Nel caso di proprietà recintate, i contatori devono essere localizzati al limite della proprietà, in idoneo manufatto, con diretto accesso da strada aperta al pubblico.
- ✓ Nel caso in cui l'installazione dei contatori richieda opere che ricadono nell'ambito di proprietà condominiali, l'ottenimento di autorizzazioni e permessi è a cura del richiedente.

2. Predisposizione del vano per l'alloggio del contatore

- ✓ Le caratteristiche, le quote e le dimensioni del vano da realizzare, nonché le caratteristiche dello sportello di chiusura, sono precisate nelle schede di seguito allegate: A3.
- ✓ Il vano deve essere privo di apparecchiature, cavi e tubazioni di altri servizi.

3. Rappresentazione schematica delle opere da eseguire sulla proprietà del richiedente



Scheda A3: Contenitore per forniture > 30 KW**Dimensioni vano contatore**

Distanza minima da eventuali contatori o tubazioni di gas:

- 0,30 m in presenza di contatori o tubazioni di gas con pressione fino a 0,5 bar.
- 0,50 m in presenza di contatori o tubazioni di gas con pressione oltre a 0,5 bar.

ALLEGATO C

Dettaglio delle opere a cura del richiedente: realizzazione di fabbricato cabina

a) Realizzazione di n° 1 cabina/e di trasformazione / sezionamento / consegna

Per far fronte alla richiesta di nuovi allacciamenti/aumenti di potenza, si rende necessaria la messa a disposizione dei seguenti fabbricati da destinare a cabina/e di trasformazione o consegna:

- ☒ n. 1 Cabina tipo 1 dimensioni interne minime m 4,5 x 2,5
5,53 x 2,30 x h 2,30
- ☐ n. Cabina tipo dimensioni interne minime m x x h
- ☐ n. Cabina tipo dimensioni interne minime m x x h

Le cabine potranno essere delle seguenti tipologie:

- ☒ tipo 1) di tipo BOX prefabbricato, realizzate da un fornitore omologato o certificato da e-distribuzione e conformi alla Specifica di e-distribuzione DG2061 edizione 5 (~~settembre 2016~~).
- tipo 2) di tipo BOX prefabbricato in conformità alle prescrizioni delle Specifiche di e-distribuzione DG2092 Tipo A edizione 03 (settembre 2016). I dettagli costruttivi presenti nella specifica DG2092 possono essere modificati in base alle esigenze; in ogni caso il progetto del locale per l'impianto di consegna deve essere preventivamente concordato con e-distribuzione.
- tipo 3) realizzato in opera in conformità alle prescrizioni delle Specifiche di e-distribuzione DG2092 Tipo A edizione 03 (settembre 2016). I dettagli costruttivi presenti nella specifica DG2092 possono essere modificati in base alle esigenze; in ogni caso il progetto del locale per l'impianto di consegna deve essere preventivamente concordato con e-distribuzione.
- tipo 4) locale situato in edifici civili in conformità alle prescrizioni delle Specifiche di e-distribuzione DG2092 Tipo B edizione 03 (settembre 2016). I dettagli costruttivi presenti nella specifica DG2092 possono essere modificati in base alle esigenze; in ogni caso il progetto del locale per l'impianto di consegna deve essere preventivamente concordato con e-distribuzione.

Detti fabbricati dovranno essere posizionati nel rispetto delle distanze di sicurezza da impianti con pericolo di incendio o esplosione e da cavi telefonici interrati previste dalla normativa e dai regolamenti vigenti.

I locali cabina devono essere dotati di accesso diretto ed indipendente da via aperta al pubblico, sia per il personale, sia per un autogrù con peso a pieno carico superiore a 24 t.

I manufatti cabina dovranno essere realizzati secondo la normativa vigente e corredati della documentazione riportata nell'allegata scheda patrimoniale.

Si ricorda infine che attorno alle cabine di tipo 1), 2) e 3) dovrà essere comunque presente una fascia di terreno di circa 2 metri, mantenuta libera da qualsiasi altra struttura e/o impedimento, funzionale all'esercizio dell'impianto.

La posizione delle nuove cabine è quella riportata nella planimetria allegata, che è parte integrante del presente documento.

b) Scheda Patrimoniale

Si veda la scheda riportata in allegato.

Resta inteso che l'esecuzione dei lavori a carico di e-distribuzione è subordinata agli adempimenti di cui al presente documento e relativi allegati.

Per eventuali chiarimenti o richiesta di documentazione:

e-distribuzione		Richiedente
RAFFAELA MARCO	Sig./Sig.ra	ANDREA BONDECCI
329.2996603	recapito telefonico	347.8060065
marco.romello@e-distribuzione.com	e - mail	andrea.bondecci@ingecart.it
	numero fax	

Il sottoscritto dichiara di accettare tutte le condizioni tecniche ed economiche riportate nel presente documento, comprensivo di tutti gli allegati in esso richiamati.

Data di Accettazione: 05/11/2020

ANDREA BONDECCI

Cognome Nome Firma Richiedente

Codice Identificativo:
266645493

N° Preventivo
1

Richiedente:
CARETTI ADAMO

**INFORMATIVA E CONSENSO SUL TRATTAMENTO DATI PERSONALI (PRIVACY)
AI SENSI DELL'ART.13 D. Lgs. n. 196/2003**

Con la sottoscrizione della presente comunicazione, Lei ci autorizza a trattare i dati personali forniti. Il suddetto consenso al trattamento rappresenta condizione indispensabile per la gestione del rapporto instauratosi a seguito della Sua domanda di connessione.

e-distribuzione garantisce il rispetto delle norme di legge in materia di diritto alla privacy (D.Lgs.196/2003 e successive modificazioni ed integrazioni) con riguardo a tutti i dati acquisiti nei propri archivi in occasione del predetto rapporto di connessione.

Il trattamento dei dati forniti è svolto anche con l'ausilio di strumenti informatici da personale di e-distribuzione e/o da soggetti terzi che abbiano con essa rapporti di servizio, in qualità di Incaricati del trattamento.

Titolare del trattamento è e-distribuzione S.p.A., nella persona dell' Amministratore Delegato p.t., domiciliato per la carica presso la sede della società in Roma, Via Ombrone n. 2, 00198, Roma.

Il Responsabile del trattamento dei dati è il Responsabile della Unità Commerciale Rete della Divisione Infrastrutture e Reti di e-distribuzione S.p.A., domiciliato per la carica presso la sede della società in Roma, Via Ombrone n. 2, 00198, Roma.

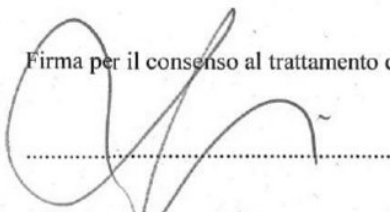
Lei ha il diritto di conoscere, in ogni momento, quali sono i suoi dati e come essi vengono utilizzati; ha anche il diritto di farli aggiornare, integrare, rettificare o cancellare, chiederne il blocco e opporsi al loro trattamento.

Si informa, infine, che i Suoi dati possono essere comunicati a Enti Pubblici, alle competenti Autorità o a soggetti privati nel rispetto delle prescrizioni del decreto legislativo 196/2003 e successive modificazioni e integrazioni. Detti dati non sono ulteriormente diffusi ad altri soggetti se non in quanto prescritto da espresse disposizioni normative.

Luogo e data:

DRUGNO 05/11/2020

Firma per il consenso al trattamento dei dati personali forniti con la presente comunicazione:


.....
RONACCI ANDREA

Allegato A

Codice rintracciabilità 266645493
LIVELLO DI TENSIONE CONNESSIONE: BT
COMUNE IMPIANTO DI PRODUZIONE: DRUOGNO
PROVINCIA IMPIANTO DI PRODUZIONE: Verbano-Cusio-Ossola

Il sottoscritto

ADAMO CARETTI, nato a **DOMODOSSOLA** Provincia di **Verbano-Cusio-Ossola** nazione **Italia** il **30/05/1978**, codice fiscale **CRTDMA78E30D332J**, residente in **VIA Ciolina 43 bis** nel Comune di **SANTA MARIA MAGGIORE**, Provincia di **Verbano-Cusio-Ossola** nazione **Italia**,

in qualità di richiedente, ai sensi dell'Art.1 della Delibera dell'Autorità per l'Energia Elettrica ed il Gas n. 99/08, allegato A - Testo Integrato delle Connessioni Attive (TICA) e successive modifiche e integrazioni, consapevole delle responsabilità e delle sanzioni penali previste dall'art. 76 del DPR n. 445/2000 per false attestazioni e dichiarazioni mendaci

Preso atto di quanto riportato nell'informativa Privacy ai sensi dell'Art. 13 del Regolamento europeo in materia di protezione dei dati personali n. 2016/679 (di seguito "GDPR") riportata in calce al presente Allegato A

Dichiara

di aver preso visione e di accettare integralmente il preventivo per la connessione dell'impianto individuato dal codice rintracciabilità sopraindicato, le condizioni esposte e quanto altro specificato;

Si impegna:

- ad inviare la comunicazione di completamento delle opere strettamente necessarie ai fini della realizzazione della connessione eventualmente previste nella specifica tecnica nonché, per il caso in cui non si sia avvalso della facoltà di realizzare in proprio l'impianto di connessione, la ricevuta del versamento dell'importo a saldo (70% dell'importo complessivo), se non corrisposto già all'accettazione del presente preventivo;
- a realizzare l'impianto di produzione e a consegnare la documentazione prevista dalla "Guida per le connessioni alla rete elettrica di **e-distribuzione S.p.A.** (disponibile nella sezione dedicata agli impianti di produzione del sito internet di **e-distribuzione S.p.A.**) riguardante l'impianto di produzione;
- ad assumersi la responsabilità degli oneri che dovessero eventualmente derivare per l'adeguamento di impianti di telecomunicazione a seguito di interferenze ai sensi dell'articolo 95 comma 9 del D.Lgs. 259/03.

Dichiara in materia di procedimenti autorizzativi che:

l'impianto di produzione è sottoposto al procedimento unico di cui all'art. 12 del D.Lgs. n. 387/03 o al procedimento abilitativo semplificato di cui all'art. 6 D.Lgs. N. 28/2011 (PAS)

A tal fine

dichiara che curerà tutti gli adempimenti per l'acquisizione delle autorizzazioni richieste dalla legge per la costruzione ed esercizio delle opere di rete (impianto di rete e interventi su rete esistente e/o sviluppo) per la connessione, compresi gli eventuali interventi sulla RTN, per l'ottenimento di ogni altro provvedimento amministrativo indispensabile per la cantierabilità delle opere stesse; dichiara, altresì, di provvedere all'acquisizione delle relative servitù di elettrodotto e di cabina elettrica; non richiede, quindi, a **e-distribuzione S.p.A.** di predisporre la relativa documentazione, e si impegna a sottoporre preliminarmente a **e-distribuzione S.p.A.** stessa, per il benessere tecnico, il progetto delle opere necessarie alla connessione

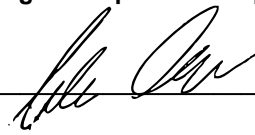
Il beneficiario dell'autorizzazione all'esercizio delle opere di rete per la connessione dovrà essere **e-distribuzione S.p.A.** (Terna per la parte RTN) e, pertanto, per tali opere non dovrà essere previsto l'obbligo di ripristino dello stato dei luoghi in caso di dismissione dell'impianto di produzione di energia elettrica.

DATA: 16/01/2021

FIRMA 

Dà atto di aver preso visione e di accettare integralmente le "Condizioni generali di contratto per il servizio di connessione alla rete elettrica di bassa tensione", allegate al preventivo per la connessione

DATA: 16/01/2021

FIRMA 

Inoltre, ai sensi e per effetti degli art. 1341 e 1342 c.c., il sottoscritto **CARETTI ADAMO**, con riferimento alle condizioni generali del contratto di connessione sopramenzionate, approva in particolare le seguenti clausole:

Art. 3: Obblighi del PRODUTTORE

Art. 5: Attivazione e prosecuzione del servizio di connessione

Art. 6: Servizio di connessione

Art. 8: Limitazioni all'esercizio

Art. 9: Cessazione del servizio di connessione

Art.10: Efficacia

Art.13: Cessione del contratto

DATA: 16/01/2021

FIRMA 

Con riferimento poi alle condizioni generali di contratto per il servizio di misura

Dà atto

di aver preso visione e di accettare integralmente le "Condizioni generali di contratto per il servizio di misura"

DATA: 16/01/2021

FIRMA 

Inoltre, ai sensi e per gli effetti degli art. 1341 e 1342 c.c., il sottoscritto **CARETTI ADAMO**, con riferimento alle condizioni generali del contratto per il servizio di misura, approva in particolare le seguenti clausole:

Art. 4.3 e 4.5.: Obbligo richiedente

Art. 5: Durata contratto e corrispettivo per recesso anticipato

Art. 6: Risoluzione contratto

Art. 7: Corrispettivi

Art. 8: Fatturazione e pagamento

Art.10.2 e 10.3: Responsabilità di **e-distribuzione S.p.A.** e del Richiedente

Art.11.2: Efficacia del contratto anche dopo trasferimento impianto di produzione

Art.14: Cessione contratto

Art.15: Foro competente

DATA: 16/01/2021

FIRMA 

Informativa Privacy ai sensi dell'Art. 13 del Regolamento europeo in materia di protezione dei dati personali n. 2016/679 (di seguito "GDPR")

• **Premessa**

e-distribuzione S.p.A. (di seguito, "e-distribuzione" o il " Titolare") è impegnata nel rispetto e nella protezione dei diritti e libertà fondamentali con riguardo al trattamento dei dati personali delle proprie controparti contrattuali. Con la presente informativa si desidera pertanto fornirLe le opportune informazioni sulle modalità e sulle finalità del trattamento stesso.

• **Titolare del trattamento dei Dati Personali**

Titolare del trattamento, ai sensi dell'art. 13 del GDPR, è la società e-distribuzione S.p.A., con sede legale in Roma, via Ombrone n. 2, P.IVA di gruppo 15844561009.

Ai sensi dell'art. 4, n. 2, del GDPR, per "trattamento" di dati personali si intende: *"qualsiasi operazione o insieme di operazioni, compiute con o senza l'ausilio di processi automatizzati e applicate a dati personali o insiemi di dati personali, come la raccolta, la registrazione, l'organizzazione, la strutturazione, la conservazione, l'adattamento o la modifica, l'estrazione, la consultazione, l'uso, la comunicazione mediante trasmissione, diffusione o qualsiasi altra forma di messa a disposizione, il raffronto o l'interconnessione, la limitazione, la cancellazione o la distruzione"*.

• **Responsabile della Protezione dei dati personali (RPD)**

Il Titolare ha nominato un Responsabile della Protezione dei dati personali (RPD) che può essere contattato al seguente indirizzo e-mail: dpo.e-distribuzione@e-distribuzione.com per tutte le questioni relative al trattamento dei Suoi dati personali.

• **Tipologie di dati trattati**

Il Titolare tratterà i Suoi dati personali ("Dati Personali"), da Lei comunicati o acquisiti nel corso di un rapporto contrattuale con e-distribuzione stessa che, a titolo esemplificativo, possono essere:

- Dati identificativi: dati che permettono l'identificazione diretta, come i dati anagrafici;
- Dati di contatto: dati relativi alle comunicazioni elettroniche (via Internet o telefono), quali telefono, cellulare, e-mail, forniti al Titolare in fase di sottoscrizione o nel corso della durata del Contratto, necessari a contattarLa per fornire riscontri alle esigenze da Lei manifestate.

• **Finalità e base giuridica del trattamento**

e-distribuzione tratterà i Suoi Dati personali per il conseguimento di finalità precise e solo in presenza di una specifica base giuridica prevista dalla legge applicabile in materia di privacy e protezione dei dati personali. Nello specifico la base giuridica del trattamento è costituita dai rapporti contrattuali con e-distribuzione, di un legittimo interesse di e-distribuzione od infine se e-distribuzione è tenuta a trattare i Dati personali in forza di un obbligo di legge.

• **Modalità del Trattamento**

Il Titolare tratterà i Dati Personali nel rispetto delle garanzie di riservatezza e delle misure di sicurezza previste dalla normativa vigente.

Il trattamento è effettuato anche con l'ausilio di mezzi elettronici o comunque automatizzati ed è svolto dal Titolare e/o da Responsabili di cui il Titolare può avvalersi per memorizzare, gestire e trasmettere i dati stessi.

- **Destinatari dei Dati Personali**

I Dati Personali da lei comunicati a e-distribuzione in virtù dei rapporti contrattuali con e-distribuzione stessa potranno essere resi accessibili, per le finalità sopra menzionate:

- a. ai soggetti espressamente autorizzati dal Titolare, quali dipendenti e collaboratori addetti alle unità organizzative preposte al trattamento medesimo;
- b. ai soggetti designati responsabili ex art. 28 del GDPR, quali terzi fornitori di servizi in favore di e-distribuzione ai fini dell'esecuzione del Contratto ("Responsabili");
- c. alla capogruppo Enel S.p.A. e ad altre società del Gruppo.

- **Trasferimento dei Dati Personali**

I Suoi Dati Personali saranno trattati all'interno dell'Unione Europea e conservati su server ubicati in Germania, quindi all'interno dell'Unione Europea.

- **Periodo di conservazione dei Dati Personali**

Tutti i Suoi Dati Personali oggetto di trattamento per le finalità di cui sopra saranno conservati nel rispetto dei principi di proporzionalità e necessità, e comunque fino a che non siano state perseguite le finalità del trattamento al termine delle quali verranno cancellati, fatte salve le esigenze di difesa anche in ipotesi di eventuale contenzioso.

- **Diritti degli interessati**

Ai sensi degli artt. 15 – 21 del GDPR, in relazione ai Dati personali comunicati, Lei ha il diritto di:

- a. accedere e chiederne copia;
- b. richiedere la rettifica;
- c. richiedere la cancellazione;
- d. ottenere la limitazione del trattamento;
- e. opporsi al trattamento;
- f. ricevere in un formato strutturato, di uso comune e leggibile da dispositivo automatico i dati da Lei conferiti.

Per l'esercizio dei suoi diritti, Lei potrà:

- 1. inviare la richiesta ai canali tradizionali di e-distribuzione (casella di posta ordinaria: 5555 - 85100 Potenza (PZ), pec: e-distribuzione@pec.e-distribuzione.it e fax 800046674);
- 2. contattare il Call Center al seguente numero verde gratuito 803.500.

Le ricordiamo che è un Suo diritto proporre un reclamo al Garante per la Protezione dei Dati Personali, mediante:

- a. Raccomandata A/R da inviarsi a: Garante per la protezione dei dati personali, Piazza di Monte Citorio, 121 00186 Roma
- b. e-mail all'indirizzo: garante@gpdp.it; oppure: protocollo@pec.gpdp.it;
- c. fax al numero: 06/69677.3785.

Allegare scansione (fronte/retro) di un documento di riconoscimento in corso di validità

15100 Alessandria.....
Via Bonardi, 16

Si prega di citare nella risposta

N.: INT014371 -

Ns.Rif.Prot.: del:



TI- MILANO/UFFICIALE
N: 314974- P
21/03/2018 Doc. Principale

A : Spett.le
CARETTI ADAMO C/O INGEOART
STUDIOTECNICO BONACCI
PIAZZA STAZIONE, 3
28844 VILLADOSSOLA - VB

Oggetto: Interferenza nel Comune di DRUOGNO (Vs. Rif. Prat. del 19/10/2017)

Con riferimento alla lettera in oggetto, Vi ritorniamo in allegato la documentazione recante le interferenze che si verranno a creare con i nostri impianti.

Cogliamo, altresì, l'occasione per ribadire come le informazioni allegate, che da parte nostra vengono fornite per quanto previsto dal Codice delle Comunicazioni Elettroniche (DLgs 259/03) in tema di tutela degli impianti di telecomunicazioni, rappresentino una informazione utile ai fini puramente progettuali.

Restano quindi in essere tutti gli obblighi, nella fase esecutiva dei lavori che si configurano ai sensi dell'art. 2050 del Cod. Civile come attività pericolose, per l'adozione di tutte le misure atte ad evitare danneggiamenti agli impianti e linee di telecomunicazioni della società scrivente ed il rispetto delle norme vigenti per la coesistenza di impianti e linee elettriche con impianti e linee di telecomunicazione.

Pertanto in fase esecutiva sarà comunque necessario contattare il SERVIZIO ASSISTENZA SCAVI di Telecom Italia assistentzascavi_pv@telecomitalia.it.

Cordiali saluti

Access Operations Area Nord Ovest
AOL/PIE

✕ **Massimo Mezzetti**

AOL/PIE.CREATION

Referente: tel:



ISTRUTTORIA

014371

DEL

07-feb-18

Interferenza	
SI	NO
	X
	X

Da:		Cavi F.O.
		Cavi RAME
		Cavi RAME

[illegible]

TELEPHONE

Per TIM:

FAUZIO BENINI

FAUZIO BENINI

DOTT. GEOLOGO Paolo Marangon

Geologia-Geotecnica-Idrogeologia
Cave-Disariche- Geologia Ambientale

Via Bonomelli, 16
28845 DOMODOSSOLA (VB)
Tel. 0324-249100 - Fax. 0324-249100
Partita i.v.a. 01402350035
Codice Fiscale MRN PLA 63L17 B041Q

Spett.le

PROVINCIA DEL V.C.O.
Servizio Georisorse, VIA, Energia
Via dell'Industria, 25
28924 VERBANIA FONDOTOCE (VB)

OGGETTO: Progetto di impianto idroelettrico con derivazione dal rio Ragno – Comune di Druogno (VB) – D.Lgs. 387/2003 s.m.i., L.R. 40/98 s.m.i.

Proponente: Caretti Adamo

In riferimento all'applicazione della procedura ex art. 31 della L.R. 56/77 s.m.i., ed in relazione alle indicazioni contenute nella D.G.R. 9 dicembre 2015, n. 18-2555, per quanto di competenza si rileva quanto segue.

L'impianto ricade nelle classi IIIA1 e IIIA3 (oltre alla IIC e IIIB2) come anche indicato nella relazione geologica-geotecnica (07/2016).

Il P.R.G.C. del Comune di Druogno è adeguato al PAI per effetto della D.G.R. n 8-9090 del 28/4/2003.

Le Norme geologiche del P.R.G. non fanno esplicito riferimento all'art. 31 delle LR 56/77 ma richiamano le definizioni delle classi III della Circolare P.G.R. 7/LAP/96.

Tra gli interventi esplicitamente indicati ed ammessi nelle Classi IIIA1 e IIIA3 vi sono le:

- **opere** previste dal Piano Territoriale e quelle **che abbiano conseguito la dichiarazione di pubblica utilità;**

- **opere pubbliche, non altrimenti localizzabili, finalizzate alla produzione, al trasporto d'energia**, alle telecomunicazioni o altre strutture adibite all'erogazione di pubblici servizi, alla viabilità;

Quindi le derivazioni a scopo idroelettrico (di pubblica utilità) risultano esplicitamente indicate nelle norme di P.R.G.C.

Pertanto non sembrerebbe necessario l'avvio della procedura ex art. 31 in quanto:

- il P.R.G.C. è adeguato al P.A.I.

- le Norme di P.R.G.C. fanno esplicito riferimento all'opera da realizzare (opere di pubblica utilità finalizzate alla produzione e trasporto di energia...), ossia l'opera è esplicitamente "prevista".

Domodossola, novembre 2019

dott. geol. Paolo Marangon