


COMUNE DI FALMENTA
DERIVAZIONE D'ACQUA DAL TORRENTE FALMENTA PER LA
PRODUZIONE DI ENERGIA IDROELETTRICA

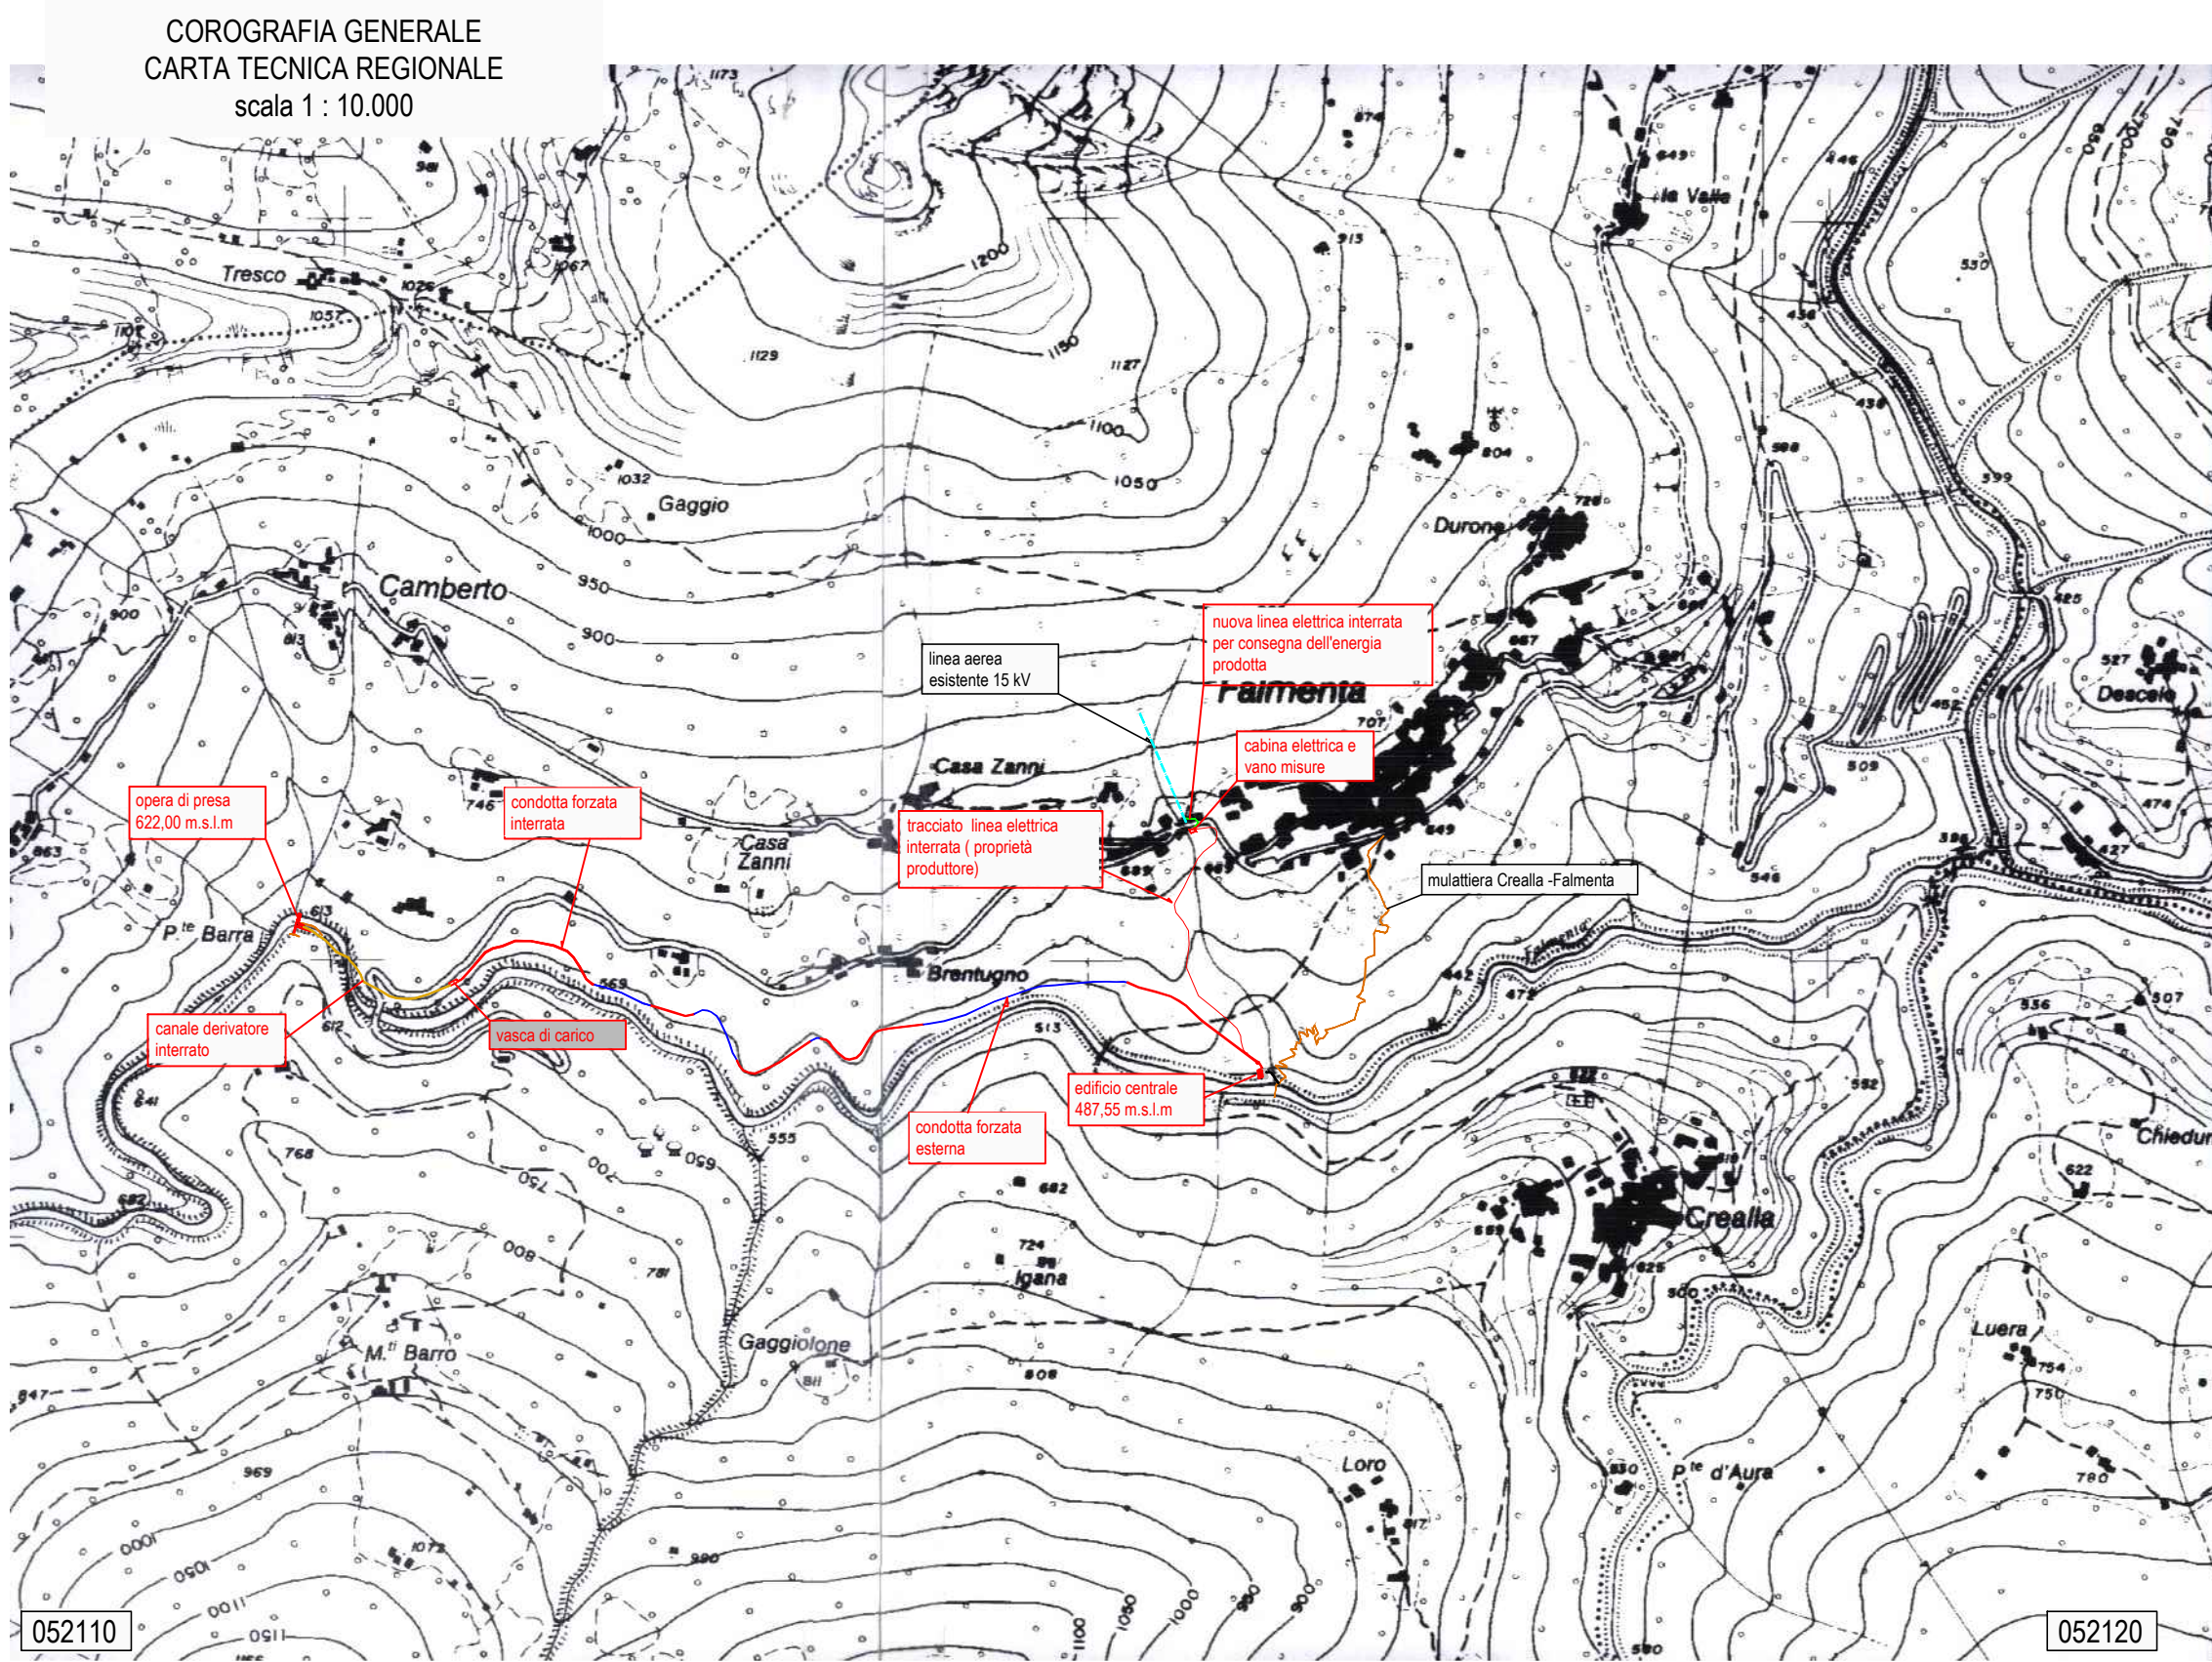

IMPIANTO DI RETE PER LA CONNESSIONE A 15KV
DELL'IMPIANTO DI PRODUZIONE
DAL TORRENTE FALMENTA 71960379


Committente:

OFFICINE LORENZINA S.r.l.
via della Stazione 18, MASERA

PROGETTO DEFINITIVO

COROGRAFIA GENERALE
CARTA TECNICA REGIONALE

IDENTIFICAZIONE ELABORATO						
Livello prog.	Codice GOAL	N.Documento	Tot.documenti	NOME FILE	DATA	SCALA
PD	71960379	01	04		25/03/2015	1: 10.000
REVISIONI						
REV.	DATA	DESCRIZIONE			ESEGUITO	VERIFICATO
00	23/03/2015	prima stesura				
01	29/02/2016	aggiornamento a seguito di modifica al preventivo				
02	16/05/2024	eliminato cremagliera				

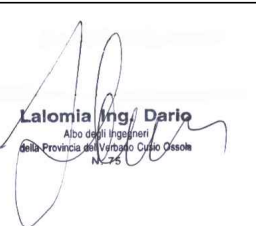Progetto e Lavori:	Timbro e firma:
Progettista: Ing. LALOMIA DARIO P.zza Mercato 32 28845 Domodossola	Timbro e firma:  Lalomia Ing. Dario via della Stazione 18, MASERA
Il richiedente: OFFICINE LORENZINA S.r.l. via della Stazione 18, MASERA	Gestore Rete Elettrica: