




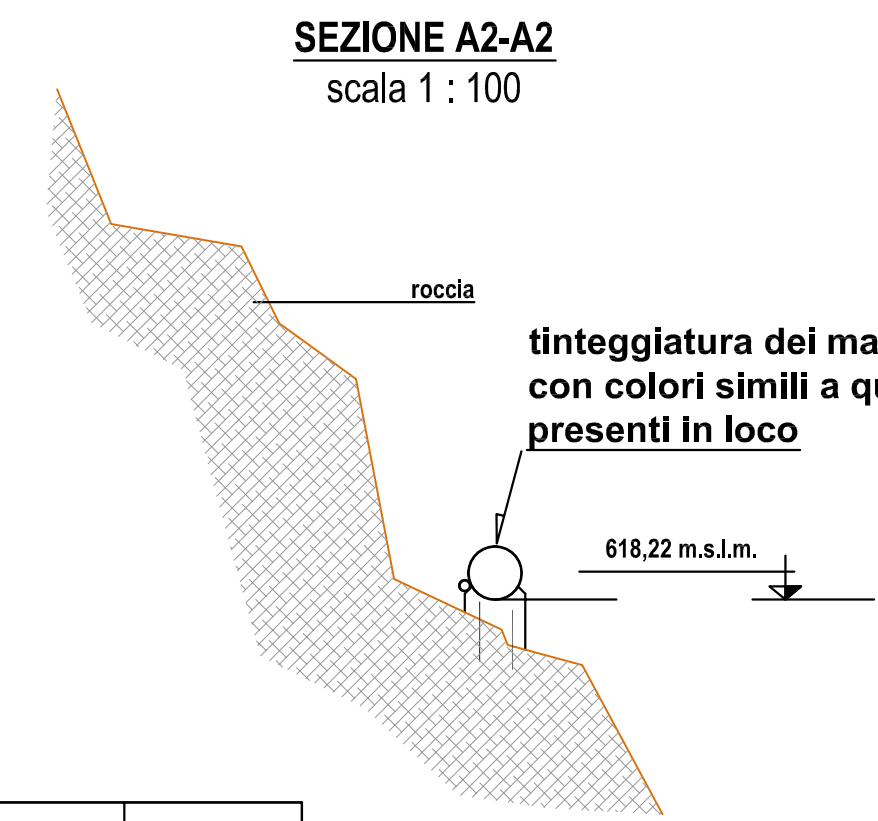


scavo	- mq
reinterro	- mq

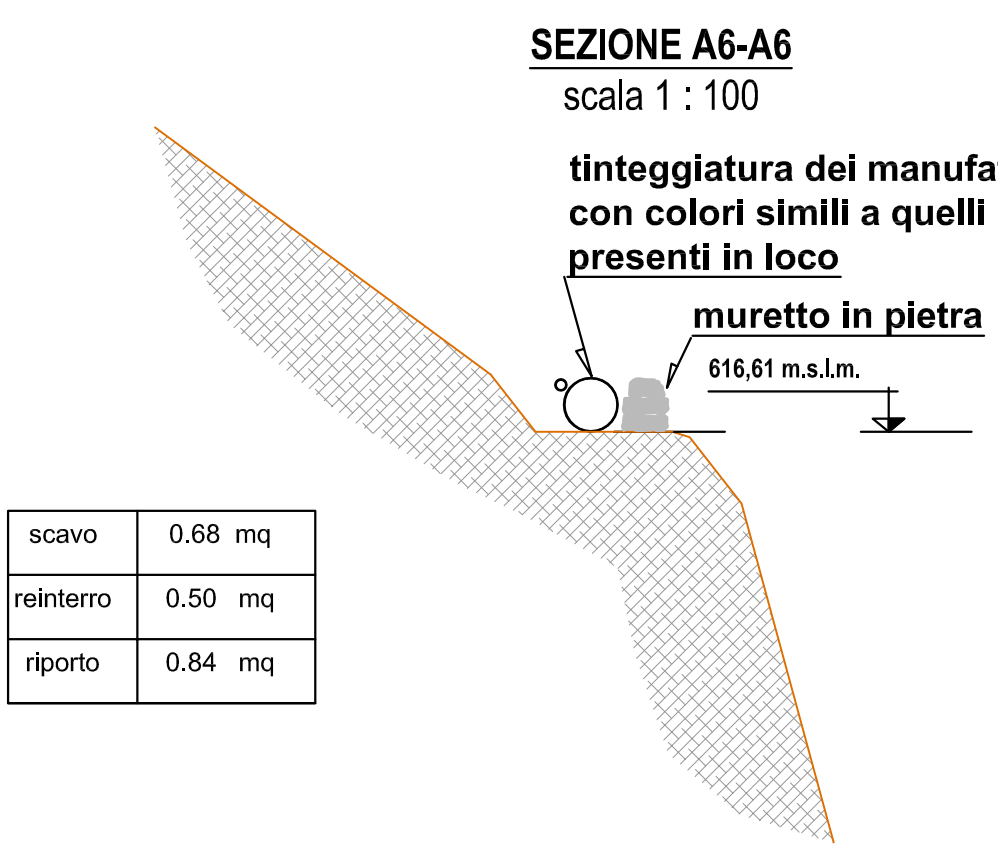


scavo	0.68 mq
reinterro	0.50 mq
riporto	0.84 mq

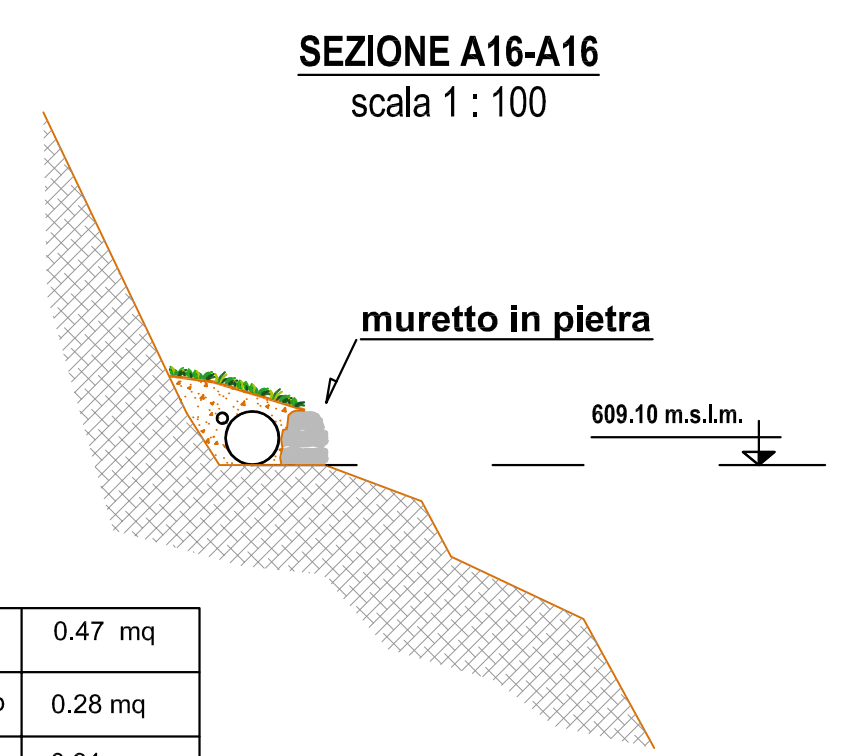


scavo	0.47 mq
reinterro	0.28 mq
riporto	0.91 mq

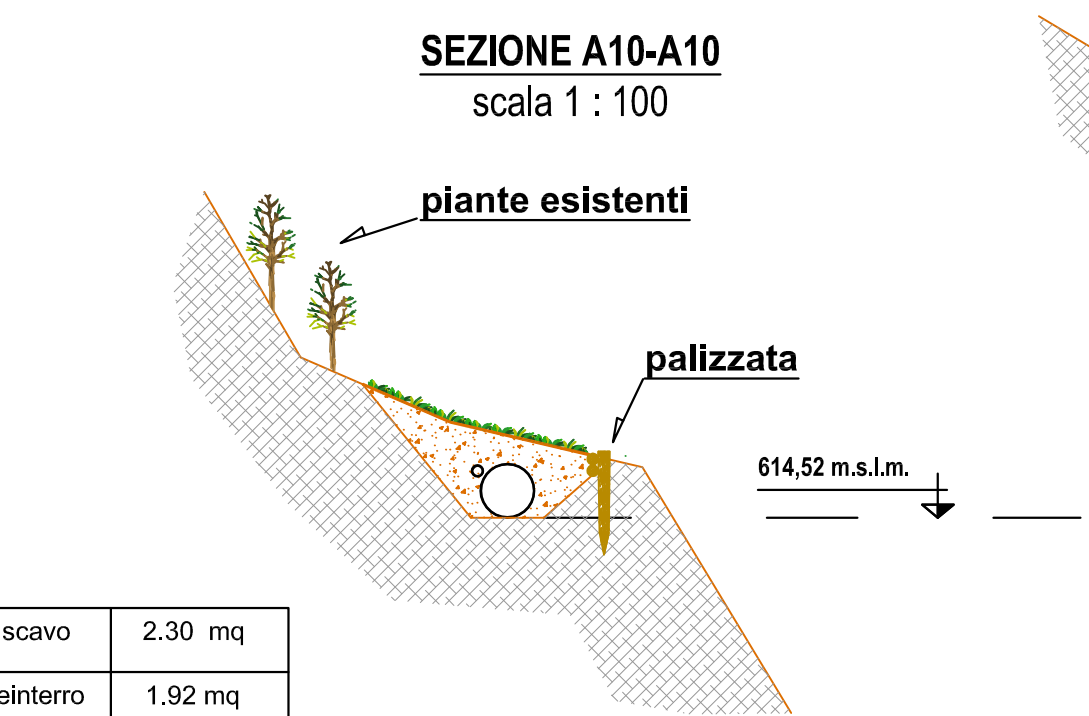

scavo	2.30 mq
reinterro	1.92 mq
riporto	0.25 mq

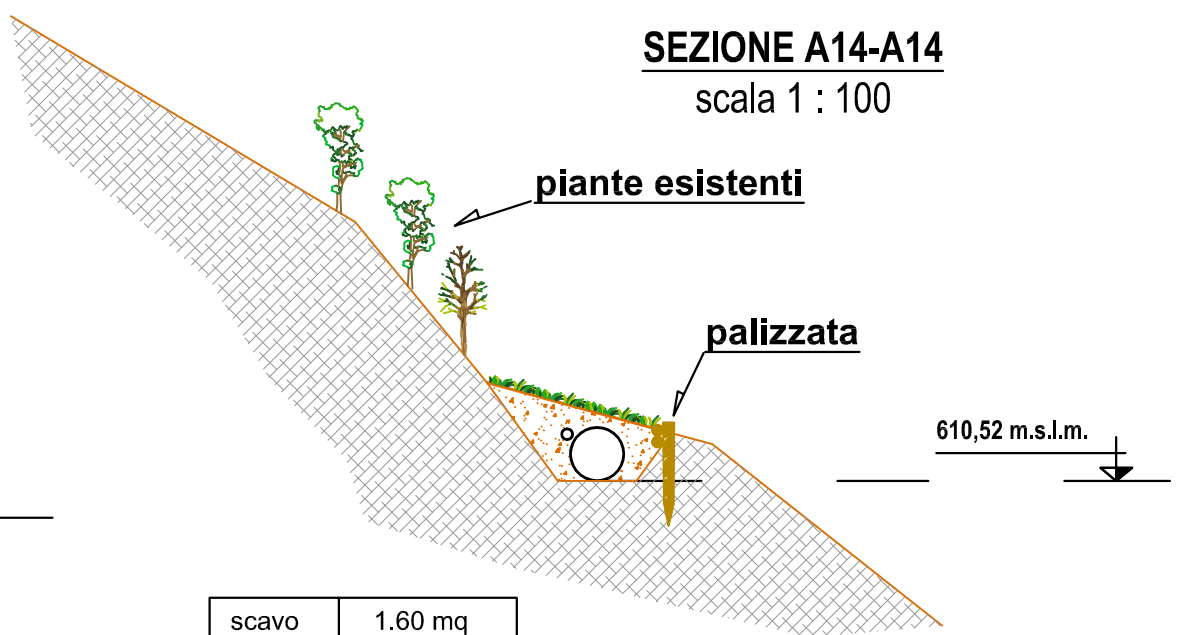

scavo	1.60 mq
reinterro	1.22 mq

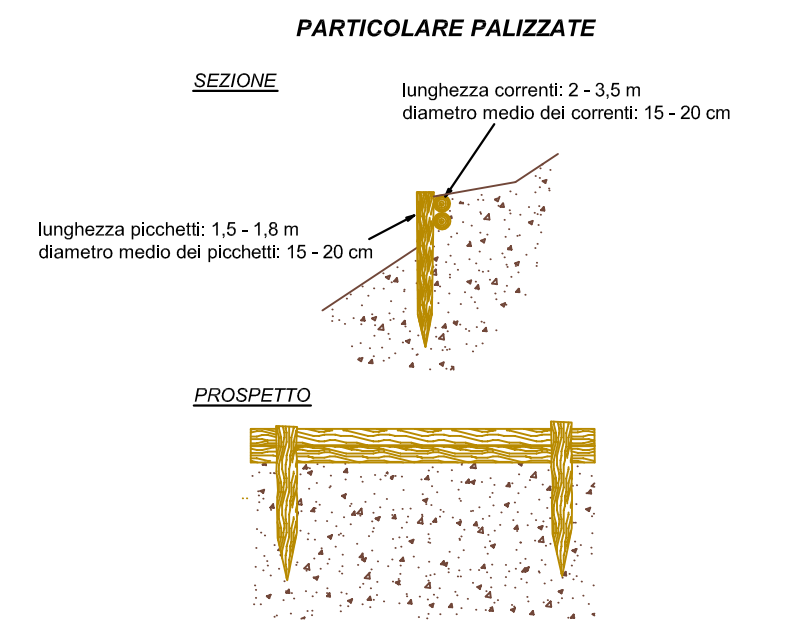

in alternativa ai paletti in legno, dove affiora la roccia, potranno essere utilizzati spezzoni di ferro da piantare direttamente nella roccia

REGIONE PIEMONTE

PROVINCIA del VERBANO-CUSIO-OSSOLA

COMUNi di FALMENTA e CANNOBIO

DERIVAZIONE D'ACQUA DAL TORRENTE FALMENTA
PER LA PRODUZIONE DI ENERGIA IDROELETTRICA

L.R. 40/98 e s.m.i art. 12
D.lgs 387/2003

COMMITTENTE:

Officine Lorenzina S.r.l.
Via della Stazione, 18
Masera

TAV 2 REC

SEZIONI TIPO di RECUPERO AMBIENTALE

scala 1:100

Aggiornamento Maggio 2024

IL TECNICO:

Dott. agr. Gian Mauro Mottini

Via Bonomelli, 16
28845 DOMODOSSOLA (VB)
Tel. 0324/482297
E-Mail: mottin04@studiomottini.191.it

GMM **Gian Mauro Mottini**
dottore agronomo