

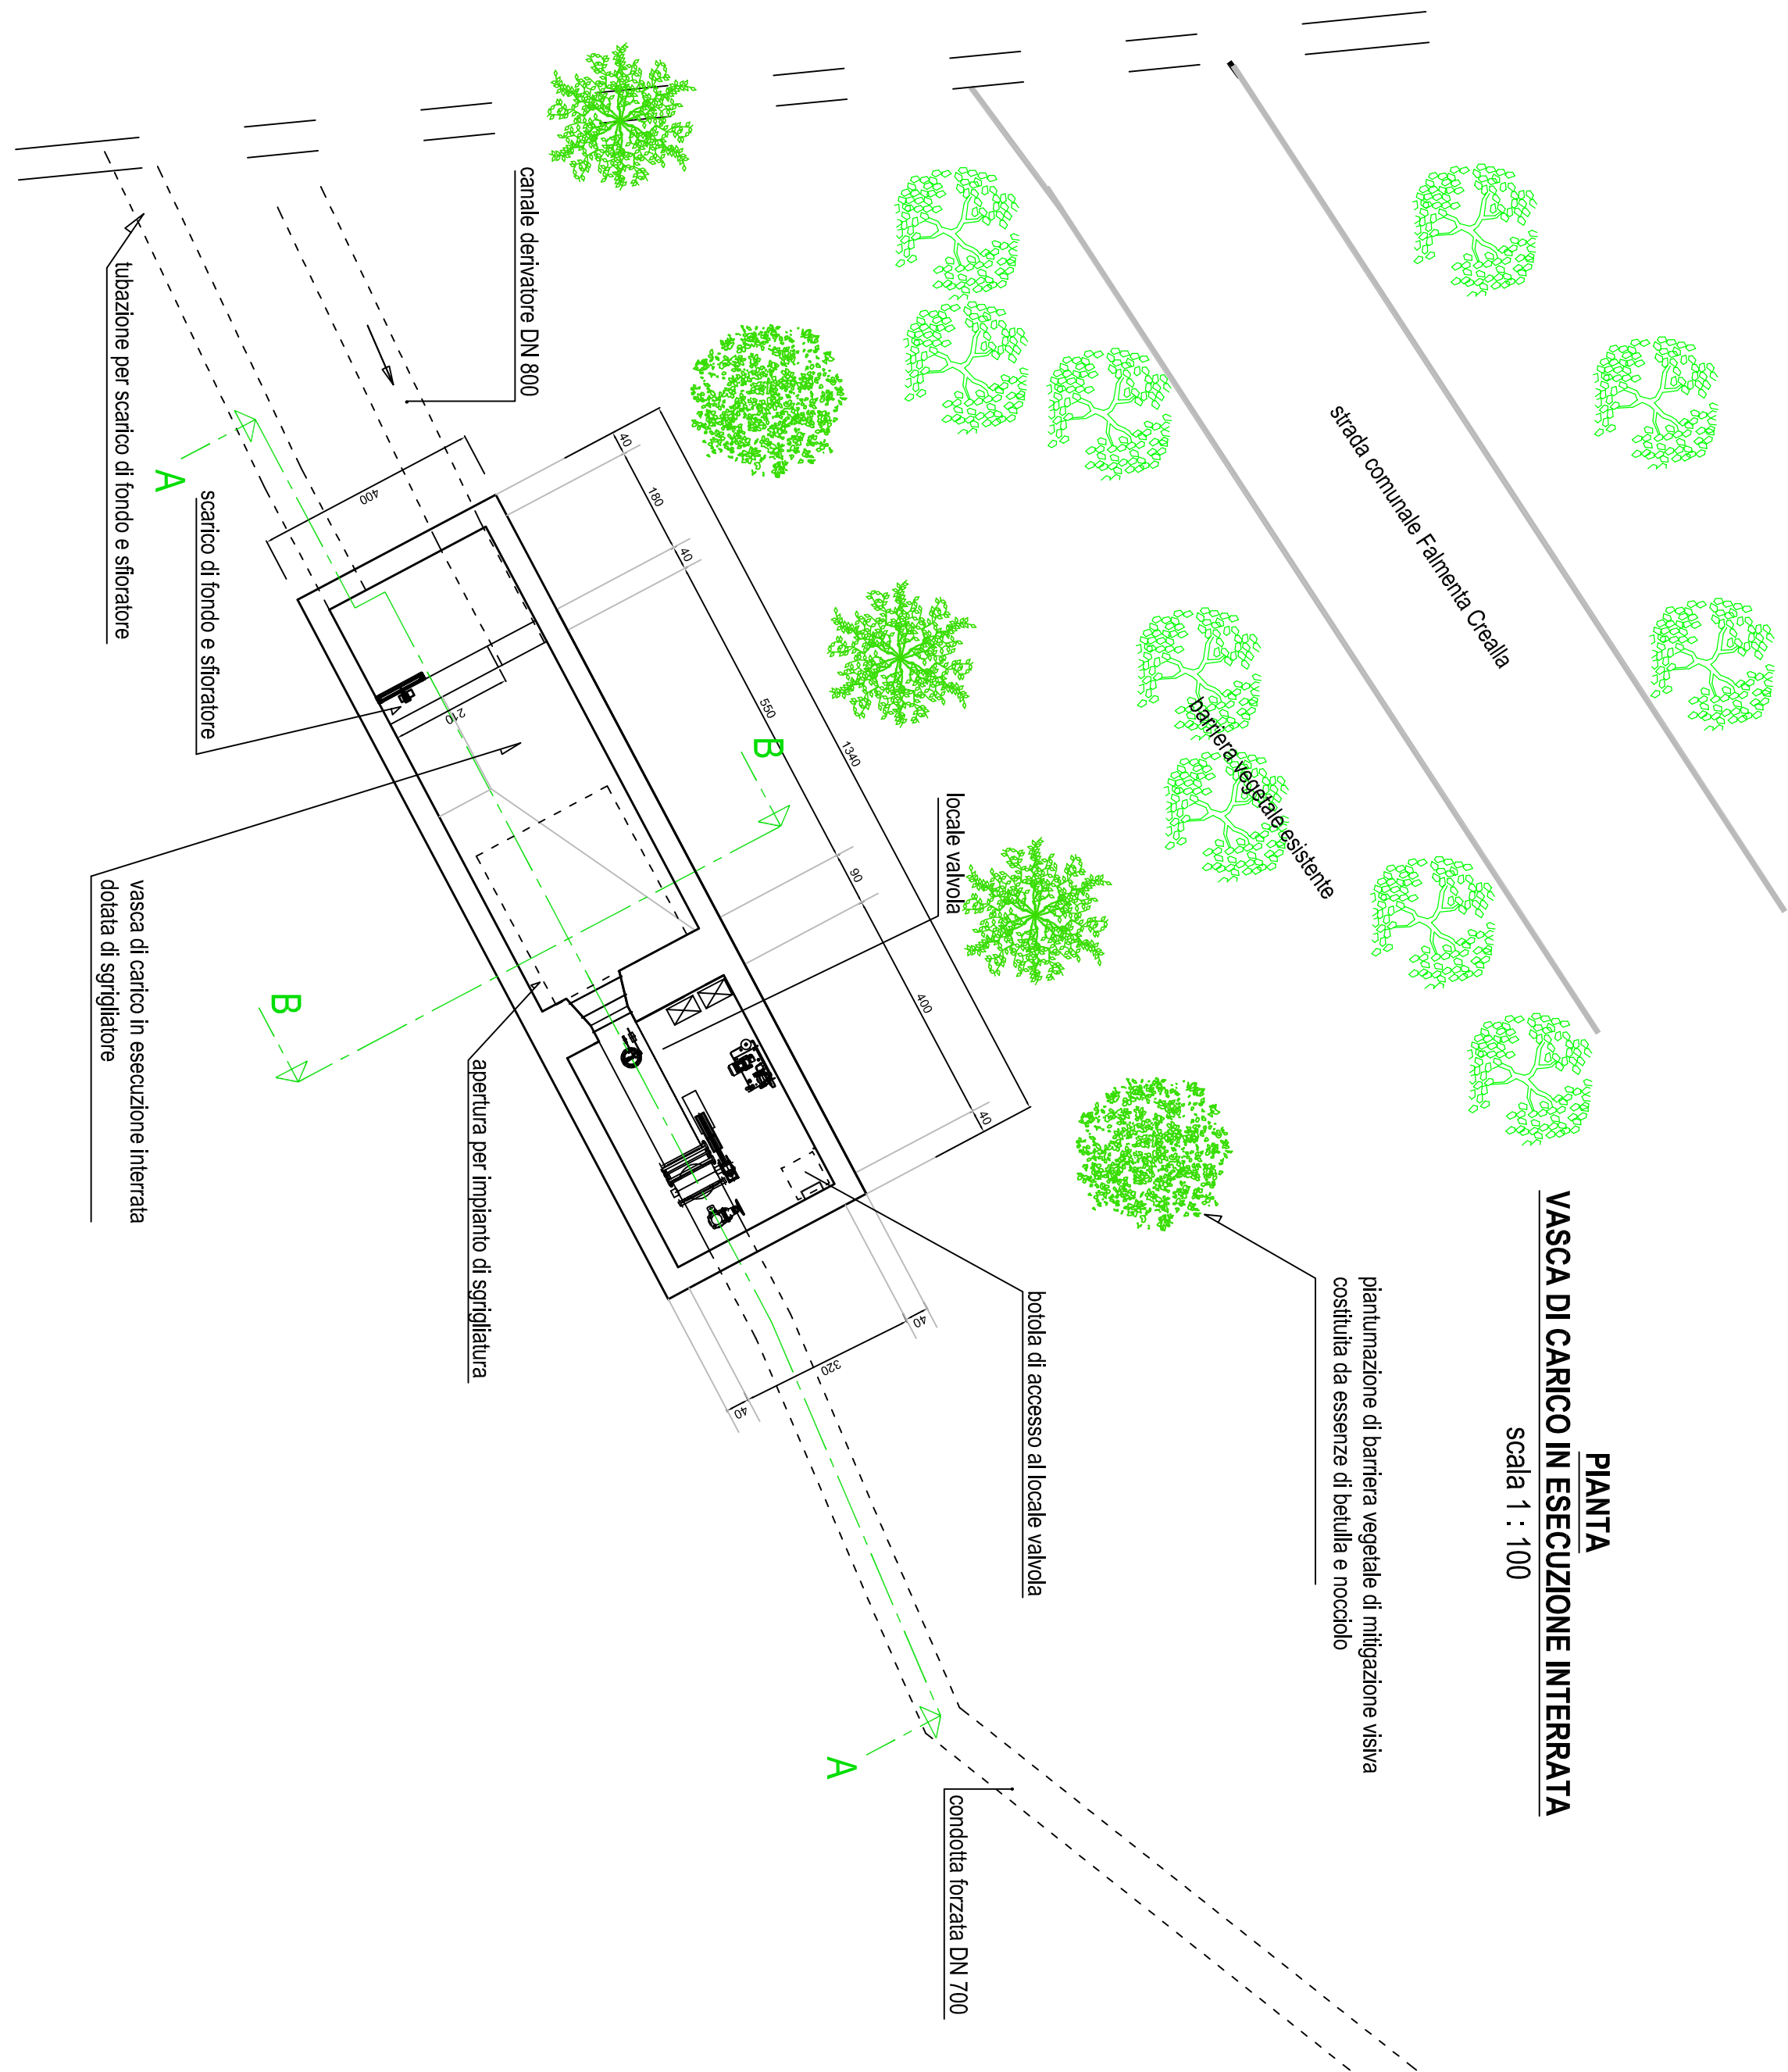


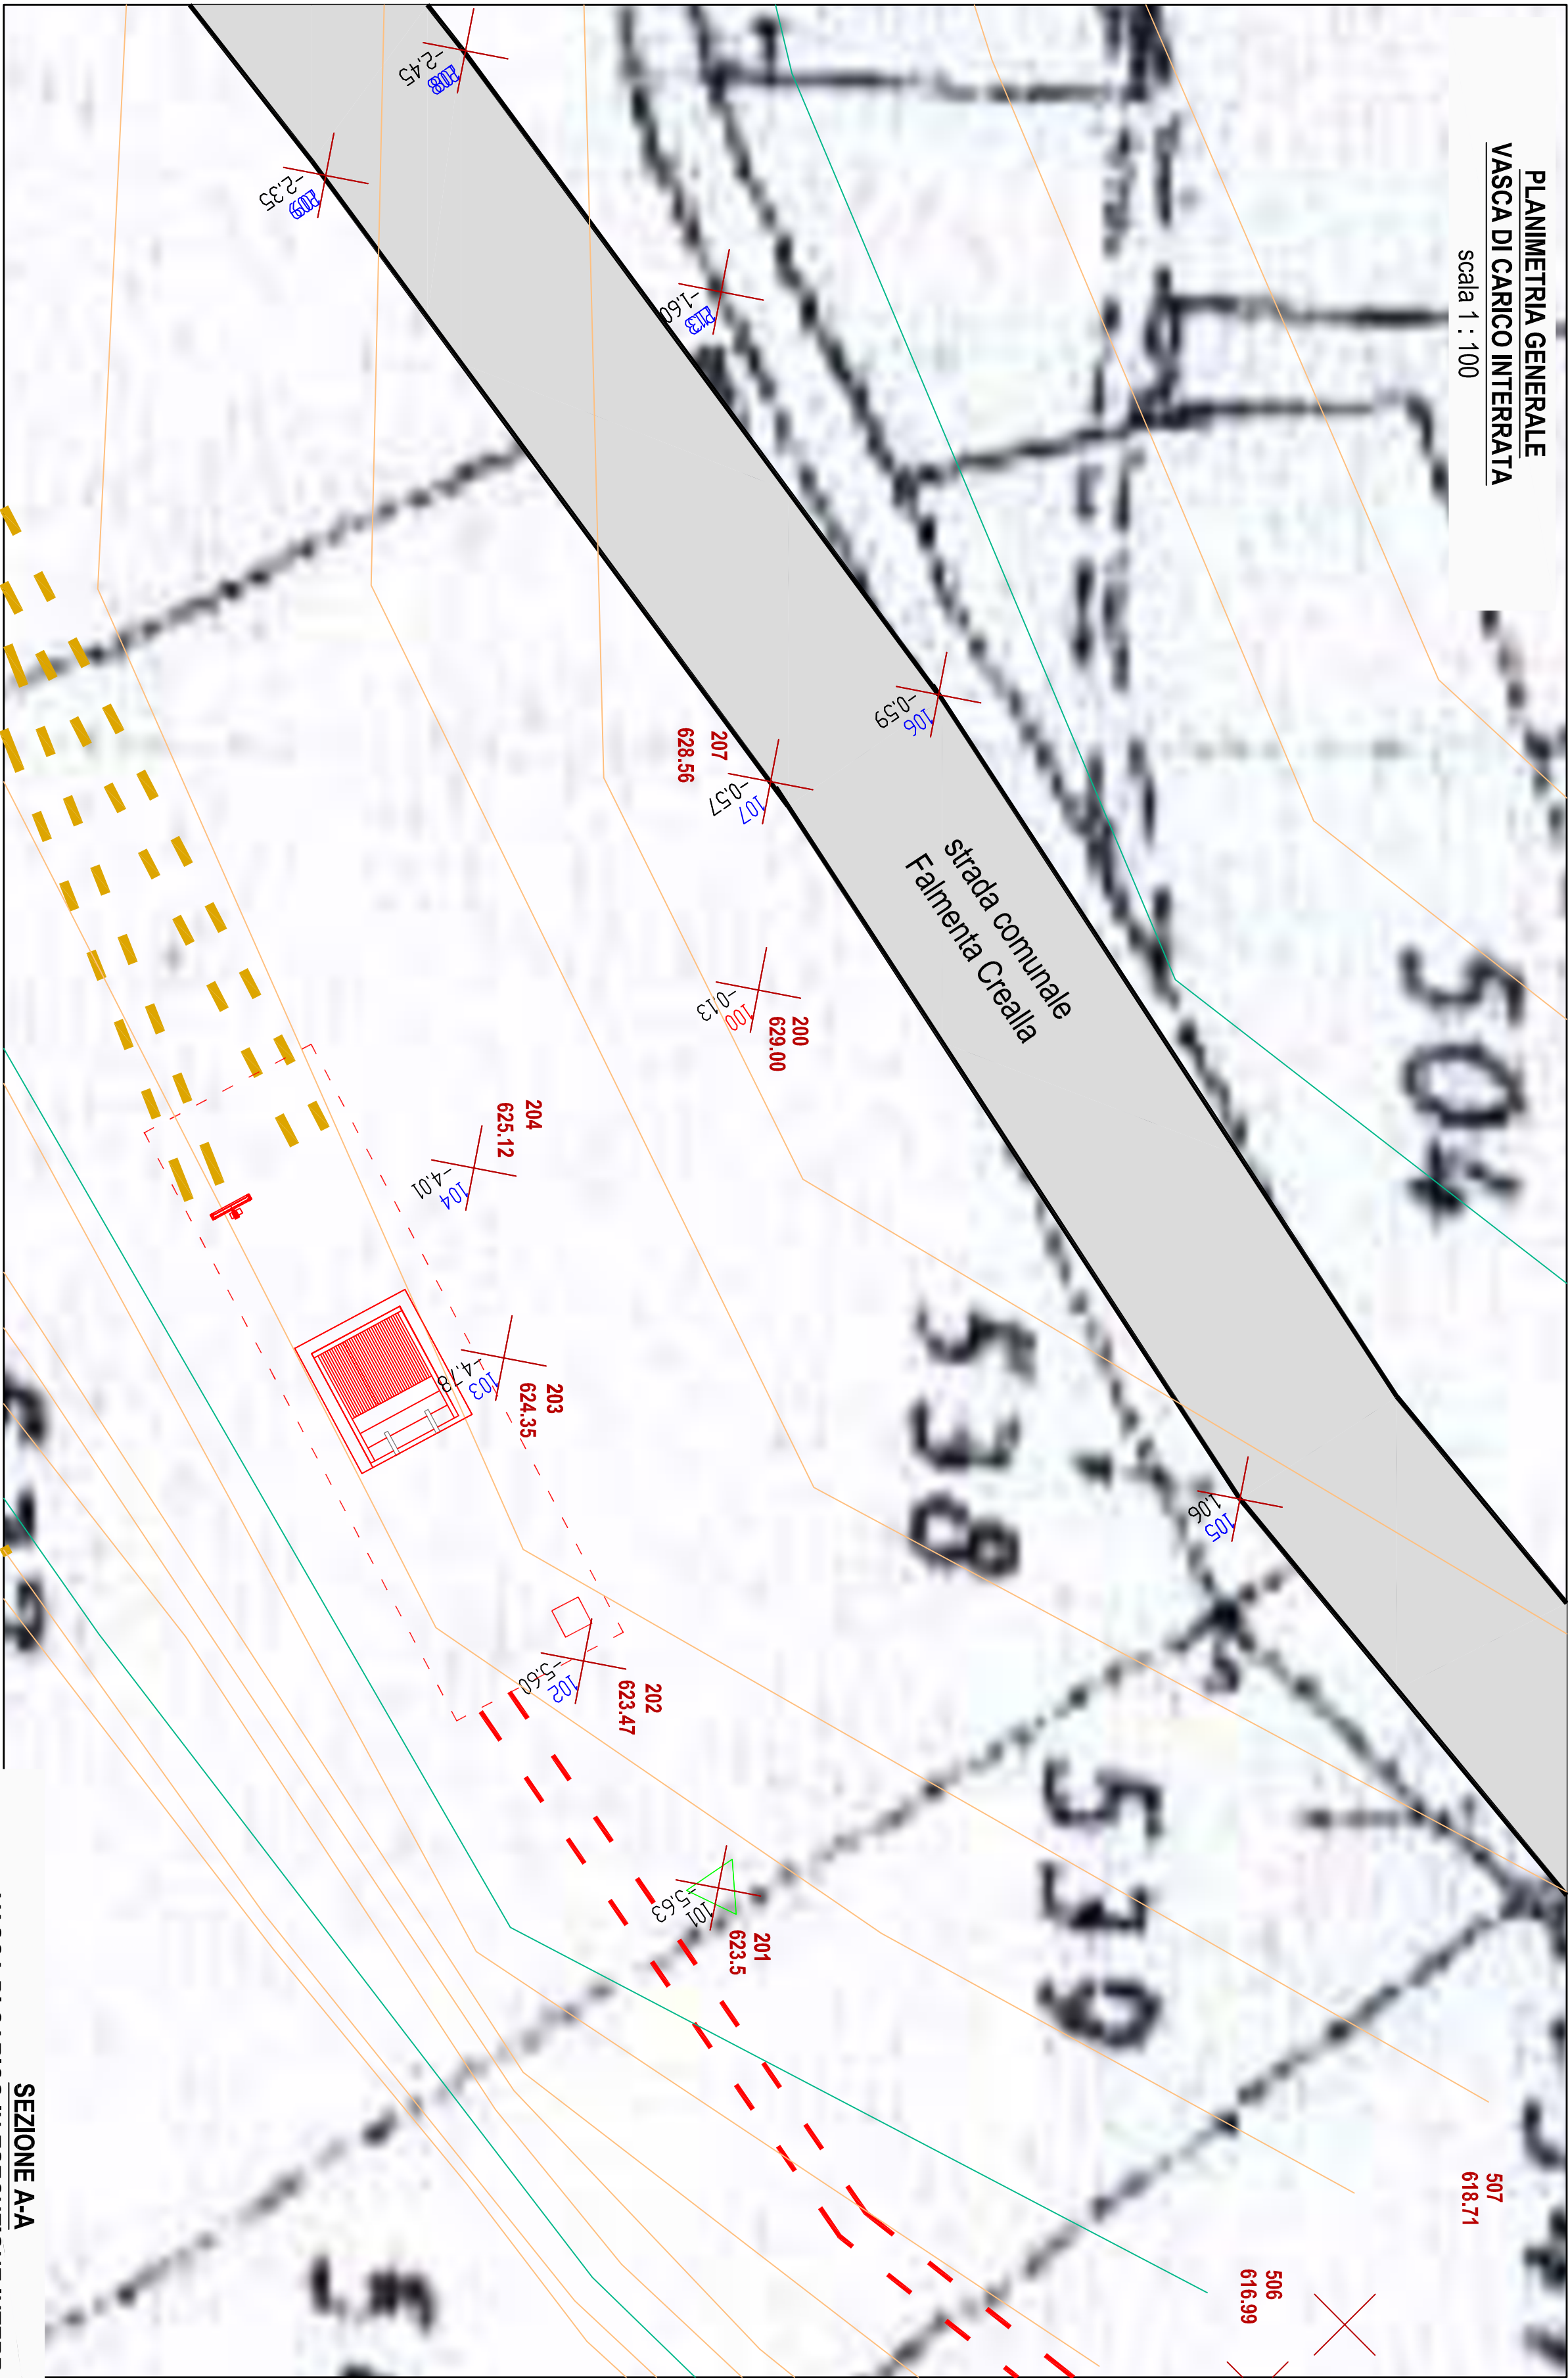


SEZIONE AA
VASCA DI CARICO IN ESECUZIONE INTERRATA
scala 1 : 100

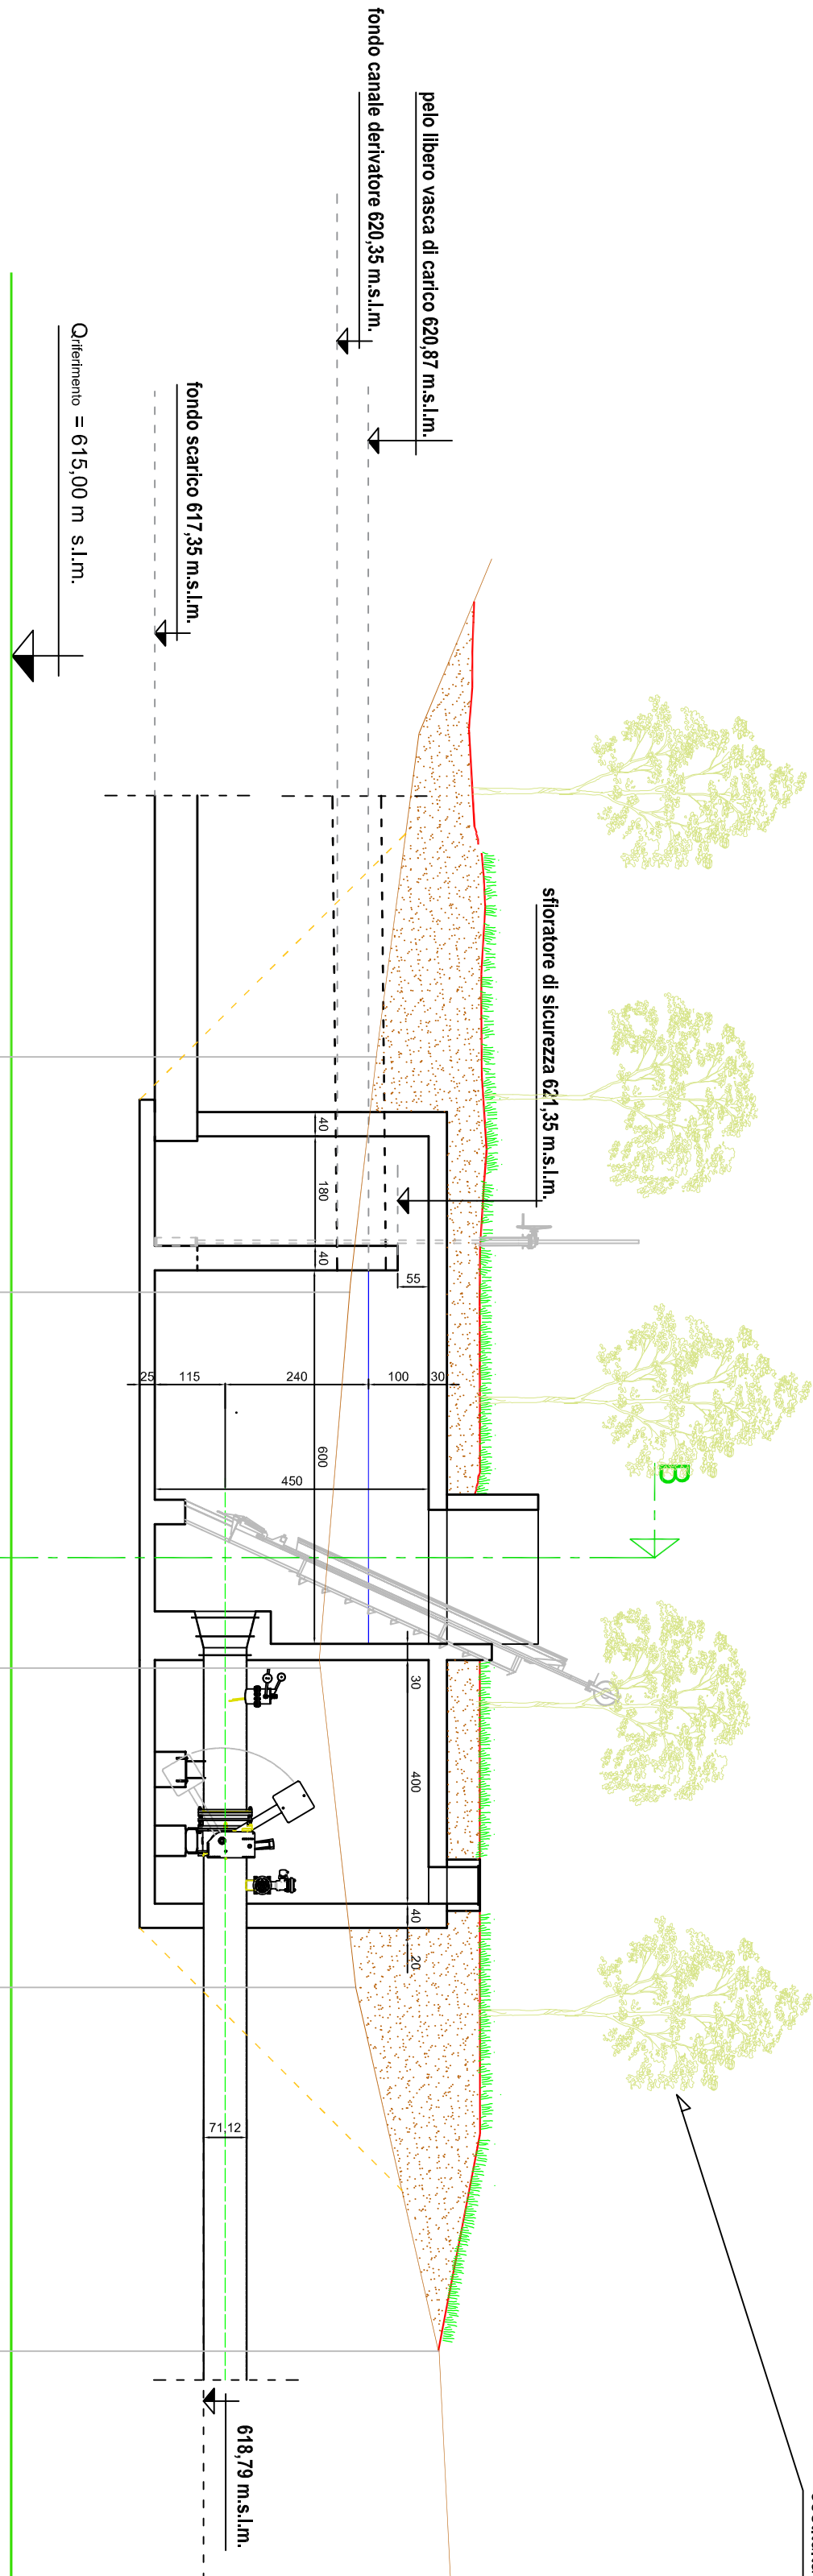

SEZIONE B-B
VASCA DI CARICO IN ESECUZIONE INTERRATA
scala 1 : 100

DISTANZE PARZIALI TERRENO	3.87	6.16	5.24	5.97	
DISTANZE PROGRESSIVE TERRENO	0.00	3.87	10.03	15.27	21.24
QUOTE NERE	620.99	620.55	620.07	620.65	622.01
NOME PUNTO					

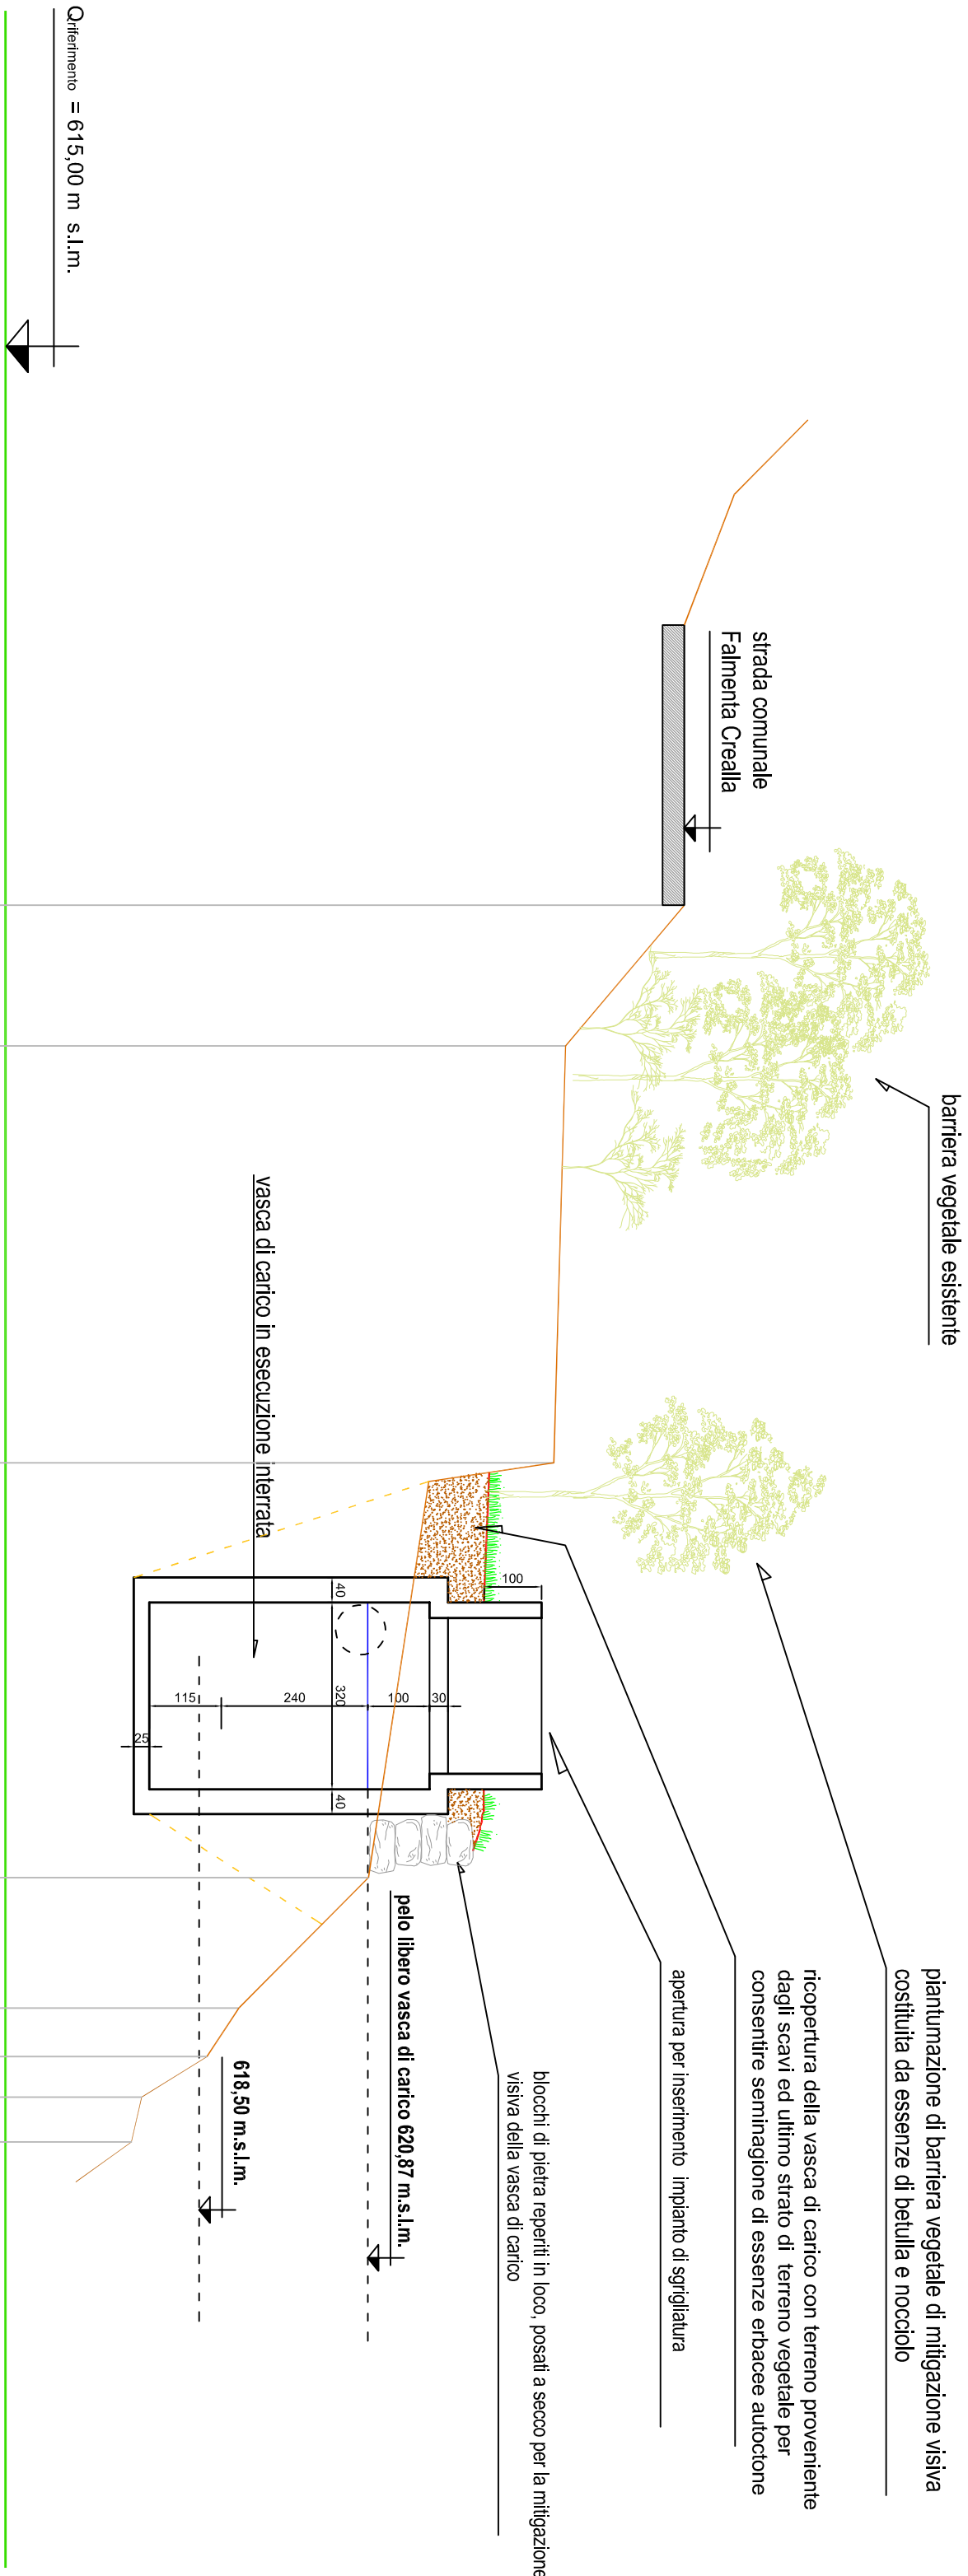

DISTANZE PARZIALI TERRENO	2.30	6.70	6.80	1.90	0.70	0.60	0.70
DISTANZE PROGRESSIVE TERRENO	0.00	2.30	9.00	15.60	17.50	18.20	19.50
QUOTE NERE	625.90	623.99	623.80	620.83	618.79	618.28	617.28
NOME PUNTO							
QUOTE ROSSE					617.10	617.10	
DISTANZE PARZIALI PROGETTO						4.00	
DISTANZE PROGRESSIVE PROGETTO						0.00	4.00

RENDERING FOTOGRAFICO
DEL L'INTERVENTO IN PROGETTO



REGIONE PIEMONTE
PROVINCIA DEL VERBANO CUSIO OSSOLA
COMUNE DI VALLECANONBA

DERIVAZIONE D'ACQUA DAL TORRENTE FALMENTA PER LA
PRODUZIONE DI ENERGIA IDROELETTRICA

Completare:
Ufficio Lavori S.I.
via della Stazione 18 - MASEVA (VB)

PROCEDIMENTO UNICO
AI SENSI DELL'ART. 12 D.LGS 387/2003

TAVOLA 10A
VASCA DI CARICO
planimetria, pianta, sezioni e modello virtuale

scala 1 : 100
GIUGNO 2018
Aggiori.
NOVEMBRE 2024

Data file:
LA.CDMA.DA.RIO
P.zza Mercata 32
28945 Donnodossola

Autore:
Lavori Pubblici
P.zza Mercata 32
28945 Donnodossola