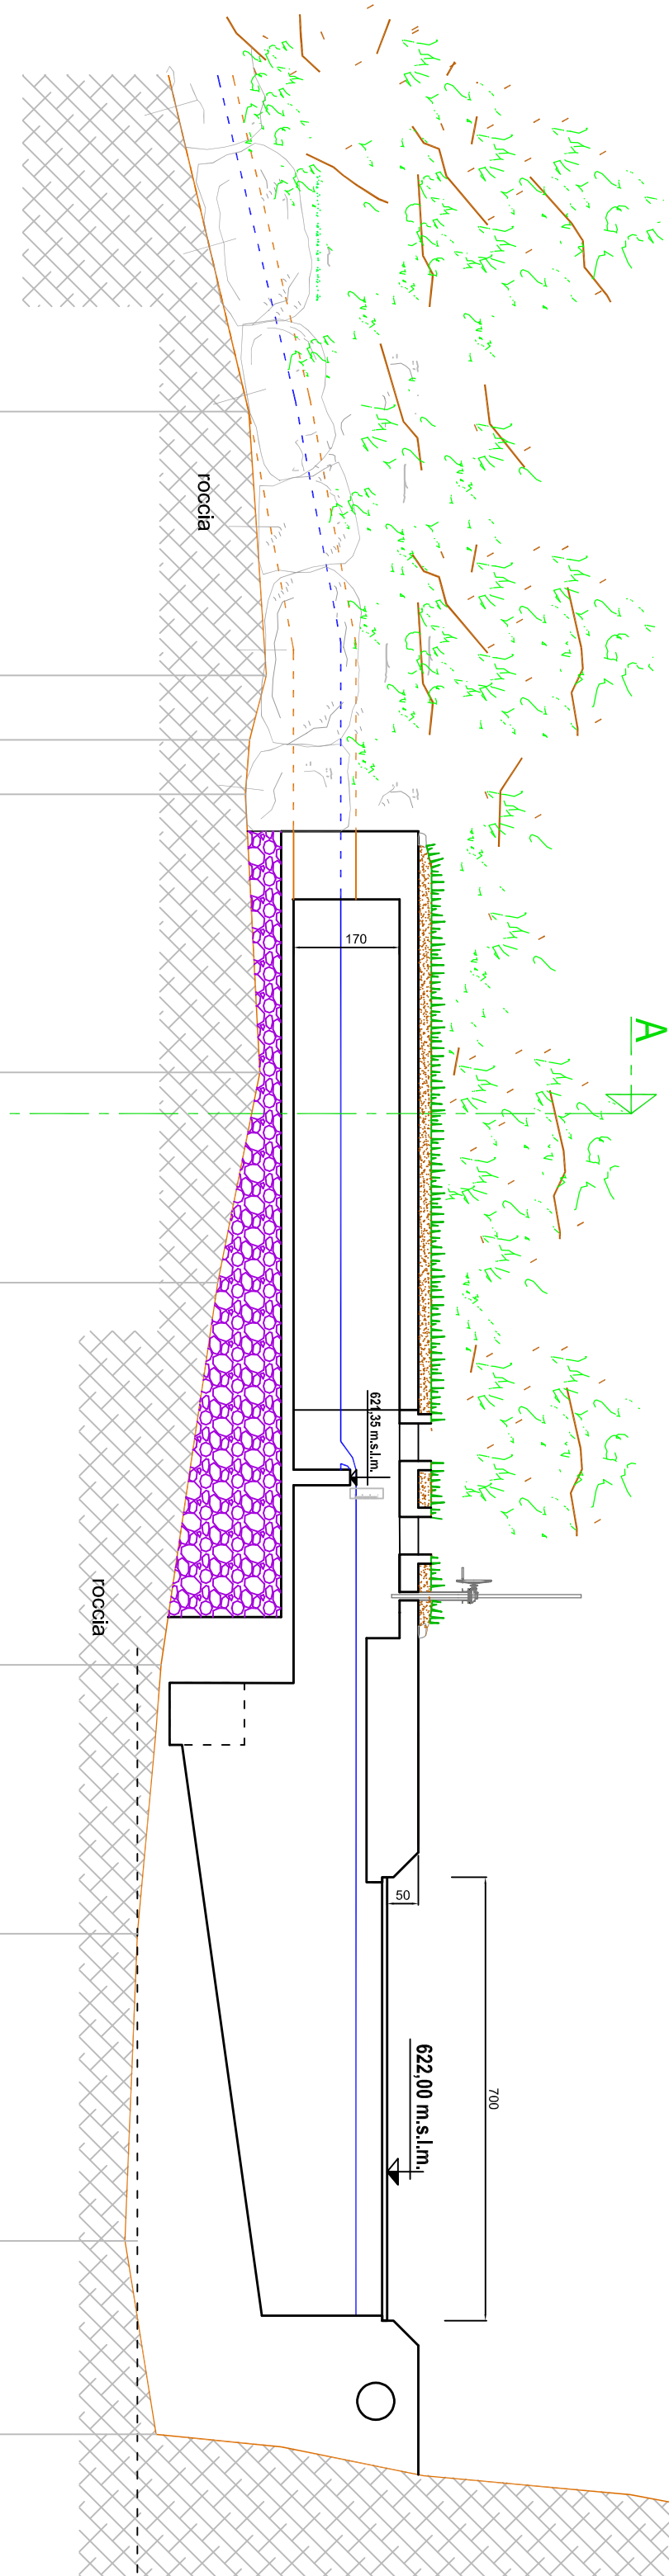
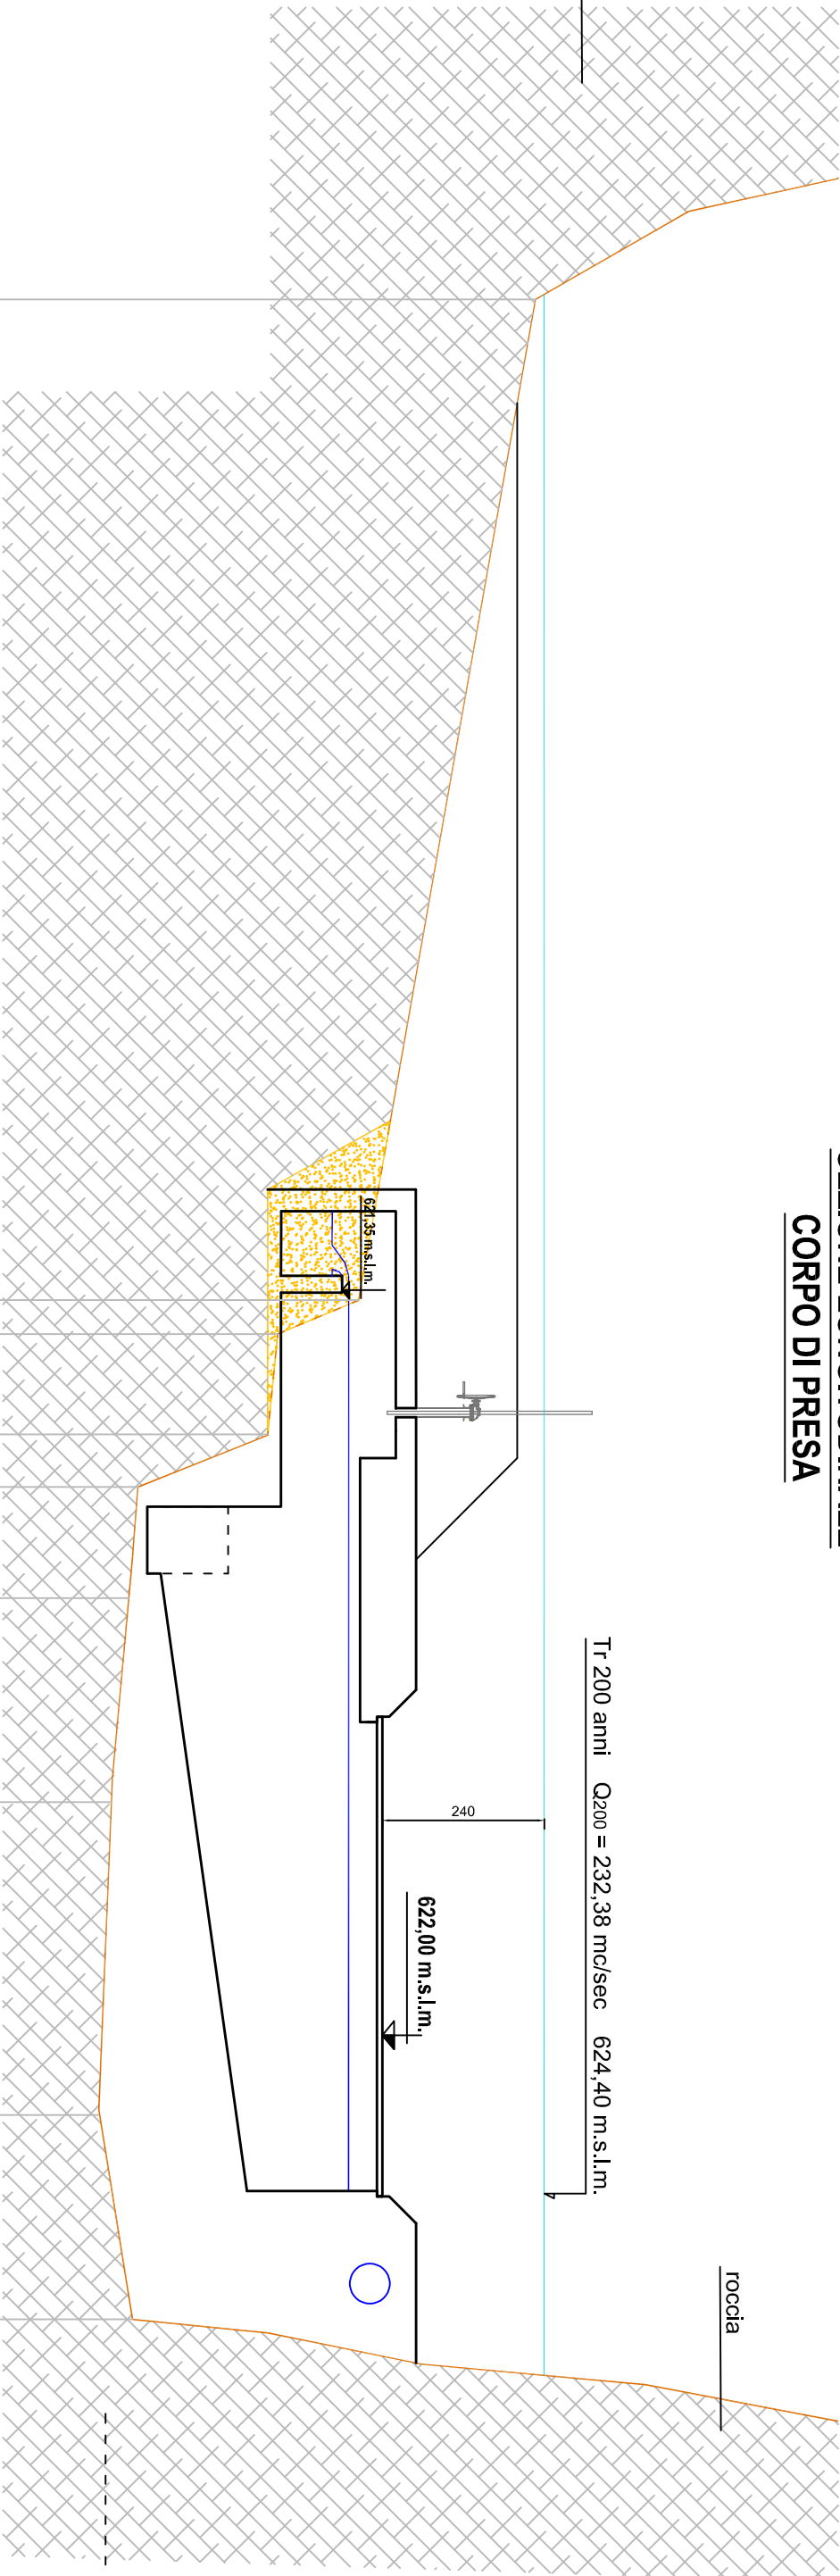


COMUNE DI FALMENTA E CANNOBIO


SEZIONE LONGITUDINALE D-D

[illegible]

SEZIONE LONGITUDINALE
CORPO DI PRESA

[illegible]

LEGENDA

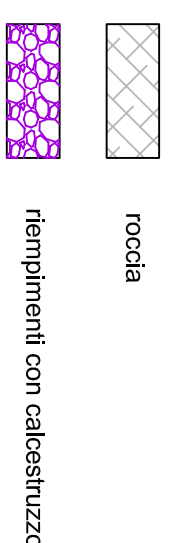REGIONE PIEMONTE
PROVINCIA DEL VERBANO CUSIO OSSOLA

DERIVAZIONE D'ACQUA DAL TORNENTE FALMENTA PER LA
PRODUZIONE DI ENERGIA IDROELETTRICA

Committente: Officine Lorenzina S.r.l. via della Stazione 18 , MASERA (VB)

PROCEDIMENTO UNICO
AI SENSI DELL'ART. 12 D.LGS 387/2003

TAVOLA 10

OPERA DI PRESA
sezioni

scala 1 : 100	Aggiorn.
16 MARZO 2015	NOVEMBRE 2022

Ingeg. LALOMIA DARIO
P.zza Mercato 32
28845 Domodossola

Lalomia Ingeg. Dario
Mio figlio ha fatto
la stessa cosa all'Università di Roma
N.C.S.

PAOLO MARANGON
Dotto. Geol.
via Bonomelli 16,
28845 Domodossola

Dot. Geol.
PAOLO MARANGON
via Bonomelli 16,
28845 Domodossola