


SEZIONE D-D
scala altezze 1 : 100
scala distanze 1 : 100

COMUNE DI VALLECANNOBINA
DERIVAZIONE D'ACQUA DAL TORRENTE FALMENTA PER LA
PRODUZIONE DI ENERGIA IDROELETTRICA

PLANIMETRIA GENERALE
aera riporto materiali di scavo

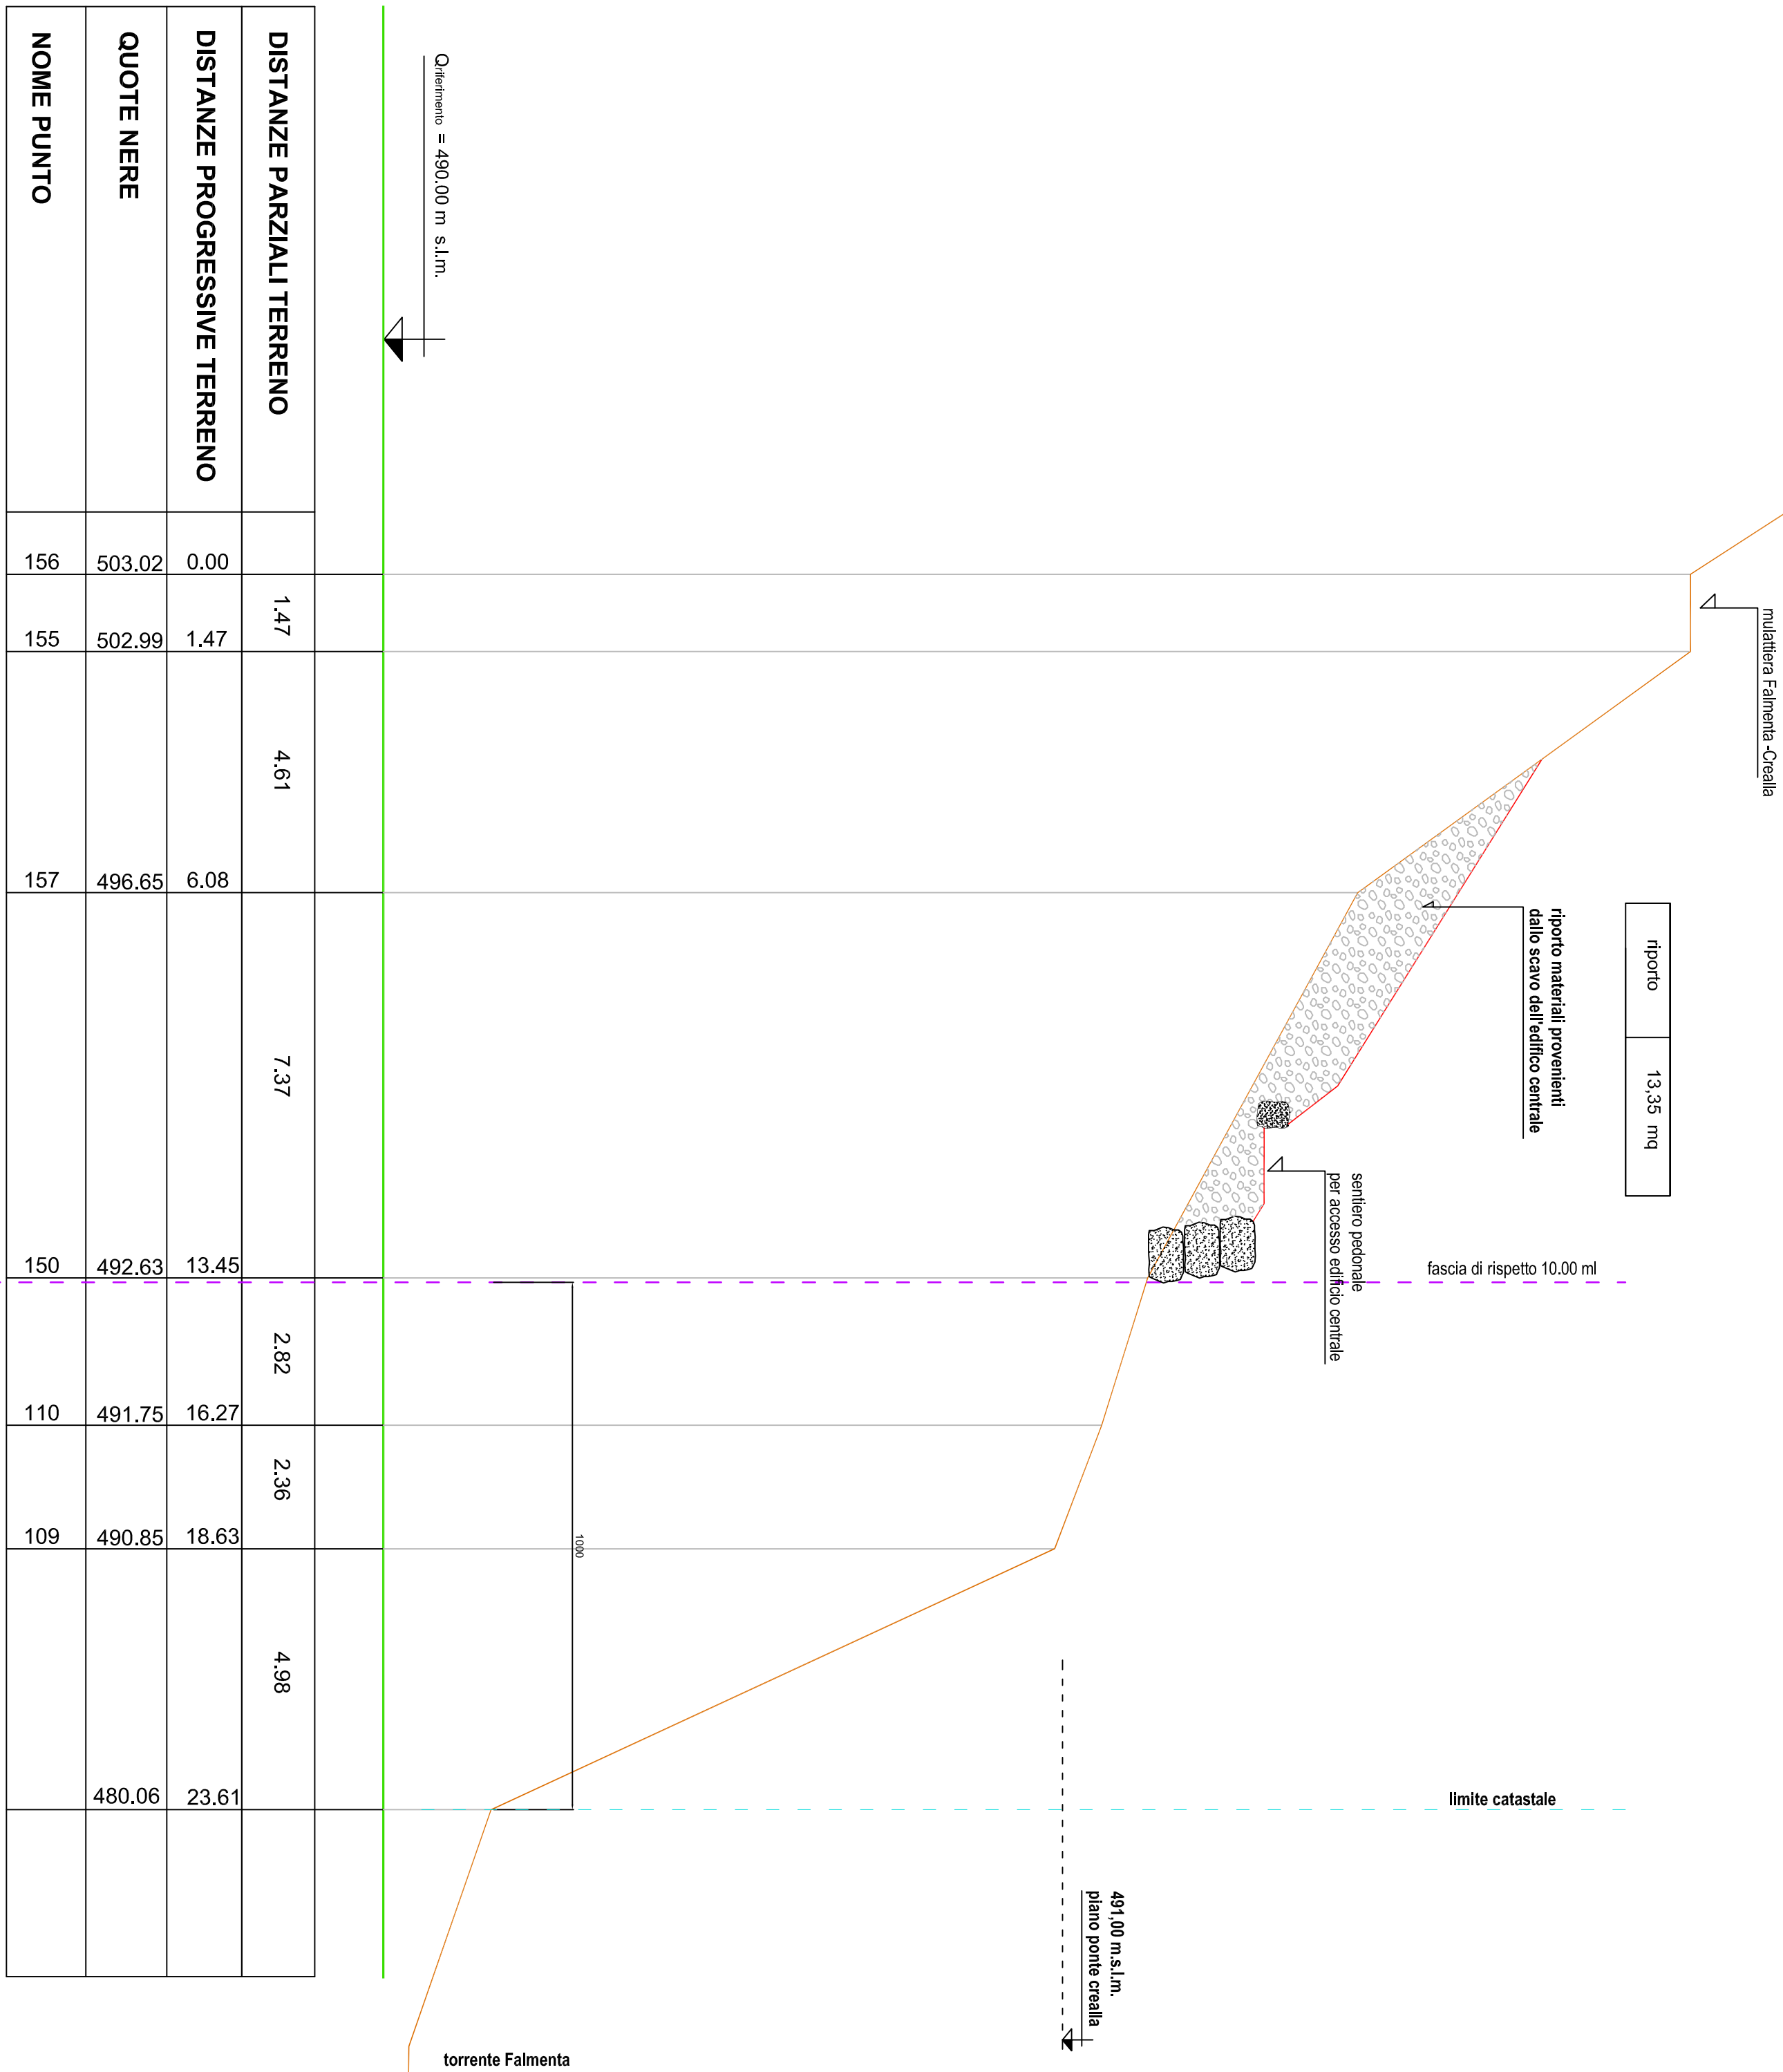


DISTANZE PARZIALI TERRENO	1,47	4,61	7,37	2,82	2,36	4,98
DISTANZE PROGRESSIVE TERRENO	0,00					
QUOTE NERE	503,02	502,99	496,65	492,63	491,75	490,85
NOME PUNTO	156	155	157	150	110	109


SEZIONE E-E
scala altezze 1 : 100
scala distanze 1 : 100

CALCOLO VOLUME DI RIPIORTO			
d (m)	S1 (mq)	S2 (mq)	Volume (mc)
7,90	10,70	17,10	104,25
5,96	17,10	13,35	90,74
5,31	13,35	0,00	35,44
totale scavo edificio centrale			230,44 mc

SEZIONE F-F
scala altezze 1 : 100
scala distanze 1 : 100

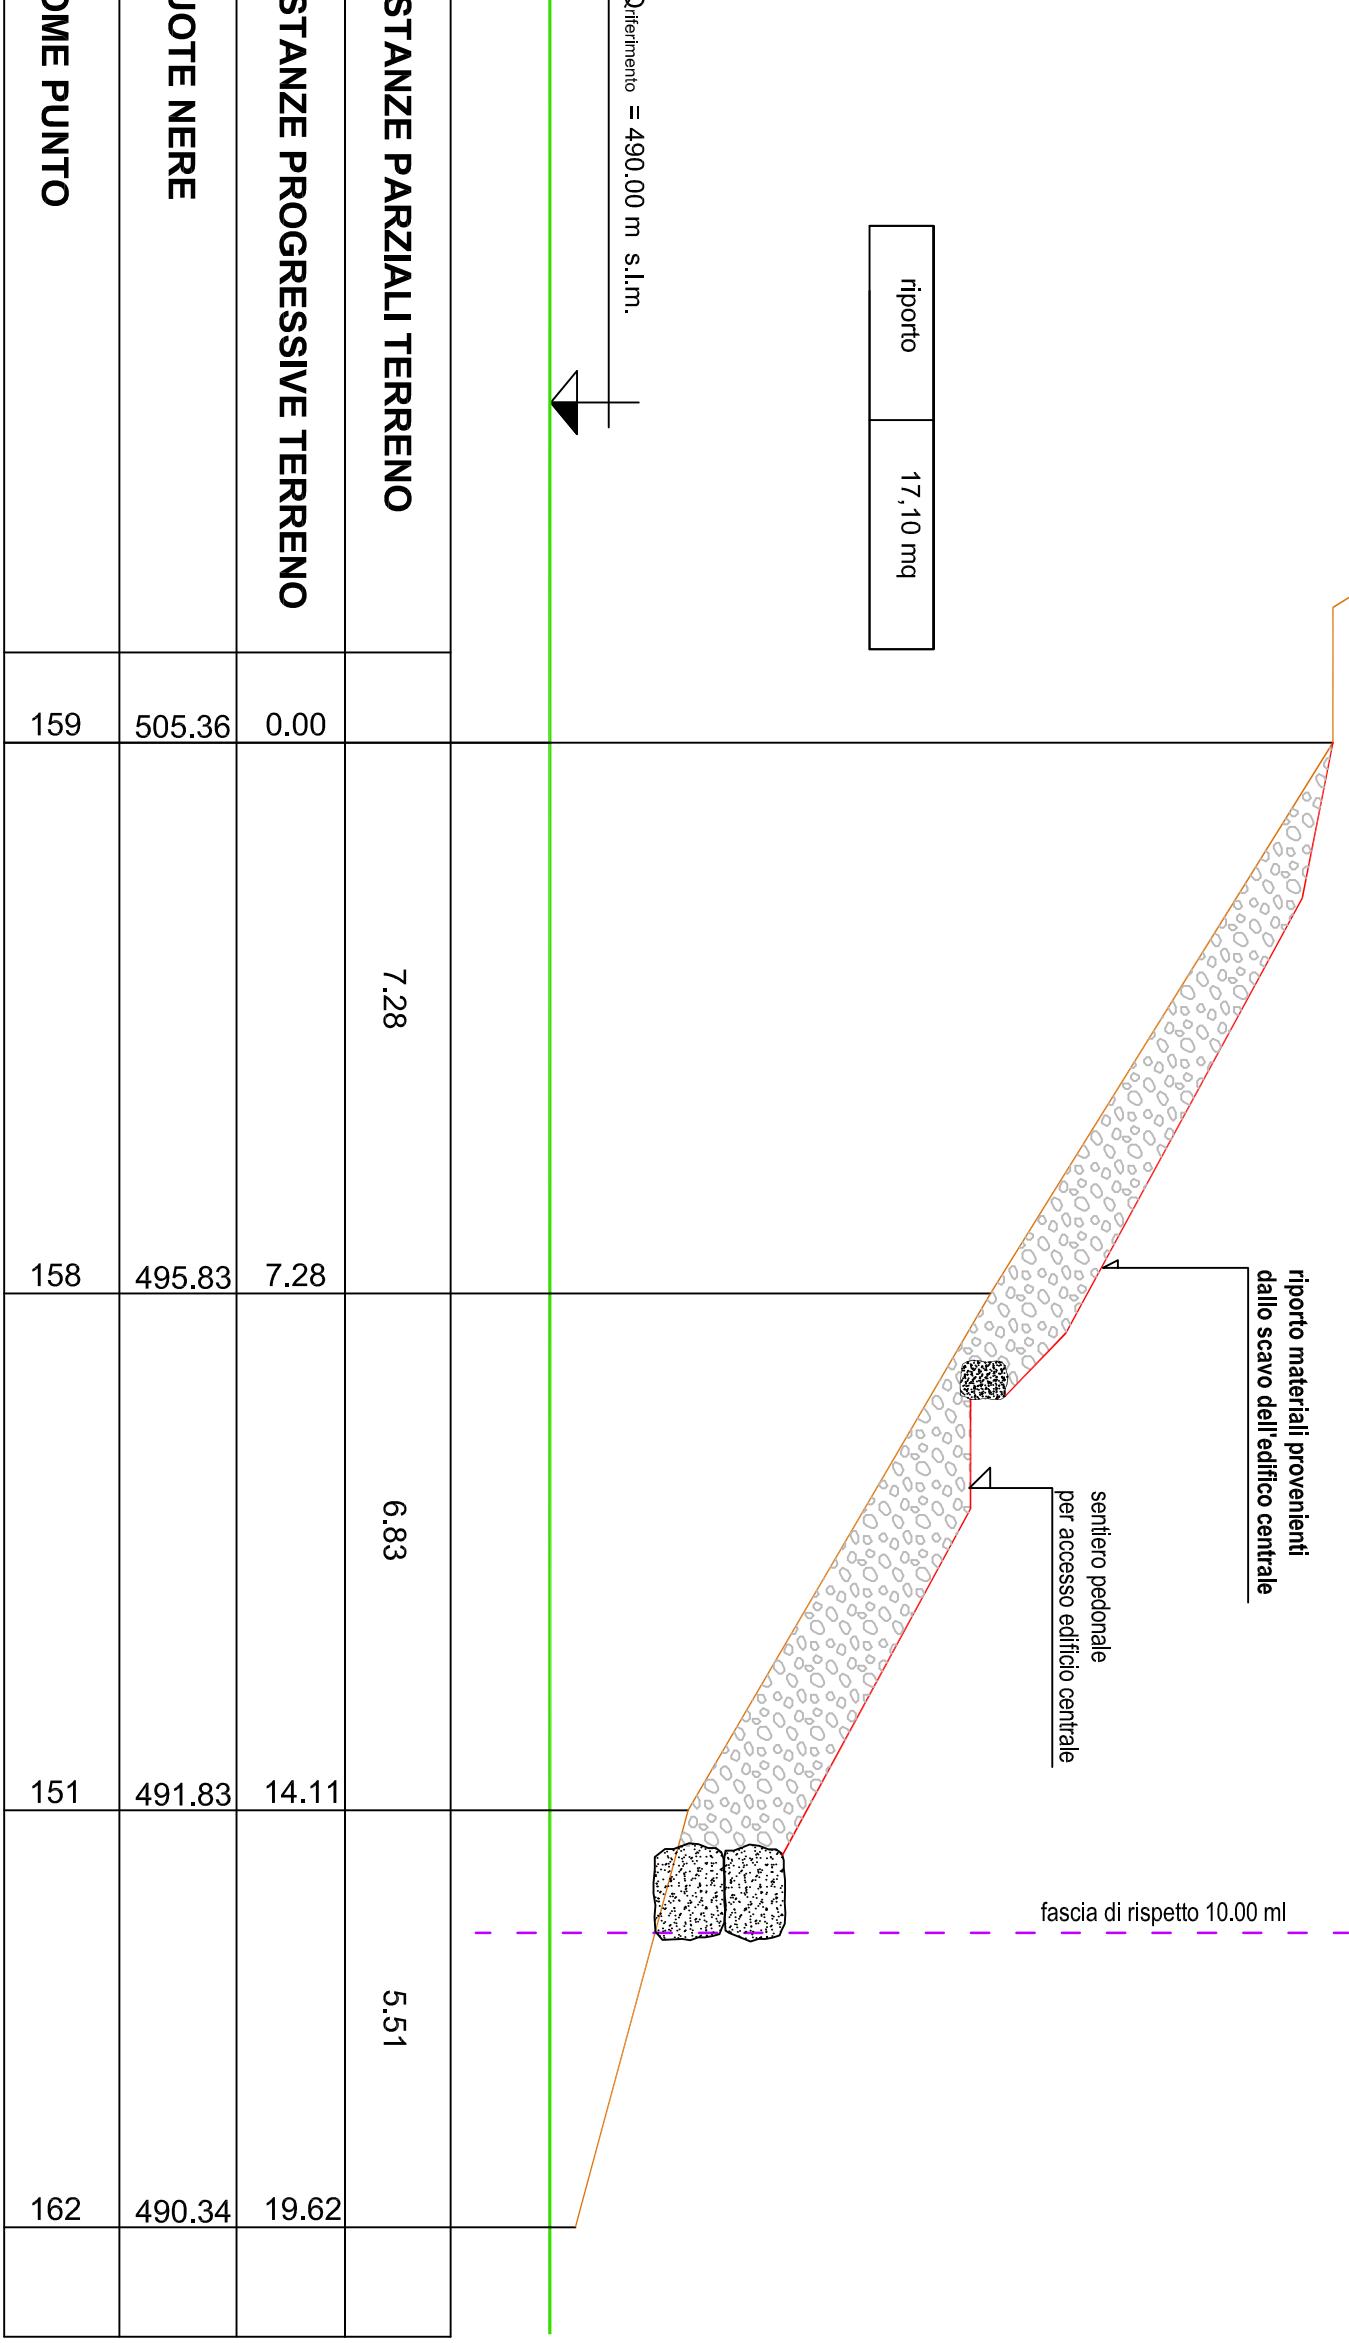

DISTANZE PARZIALI TERRENO	7,28	6,83	5,51
DISTANZE PROGRESSIVE TERRENO	0,00		
QUOTE NERE	505,36	495,83	491,83
NOME PUNTO	159	158	151

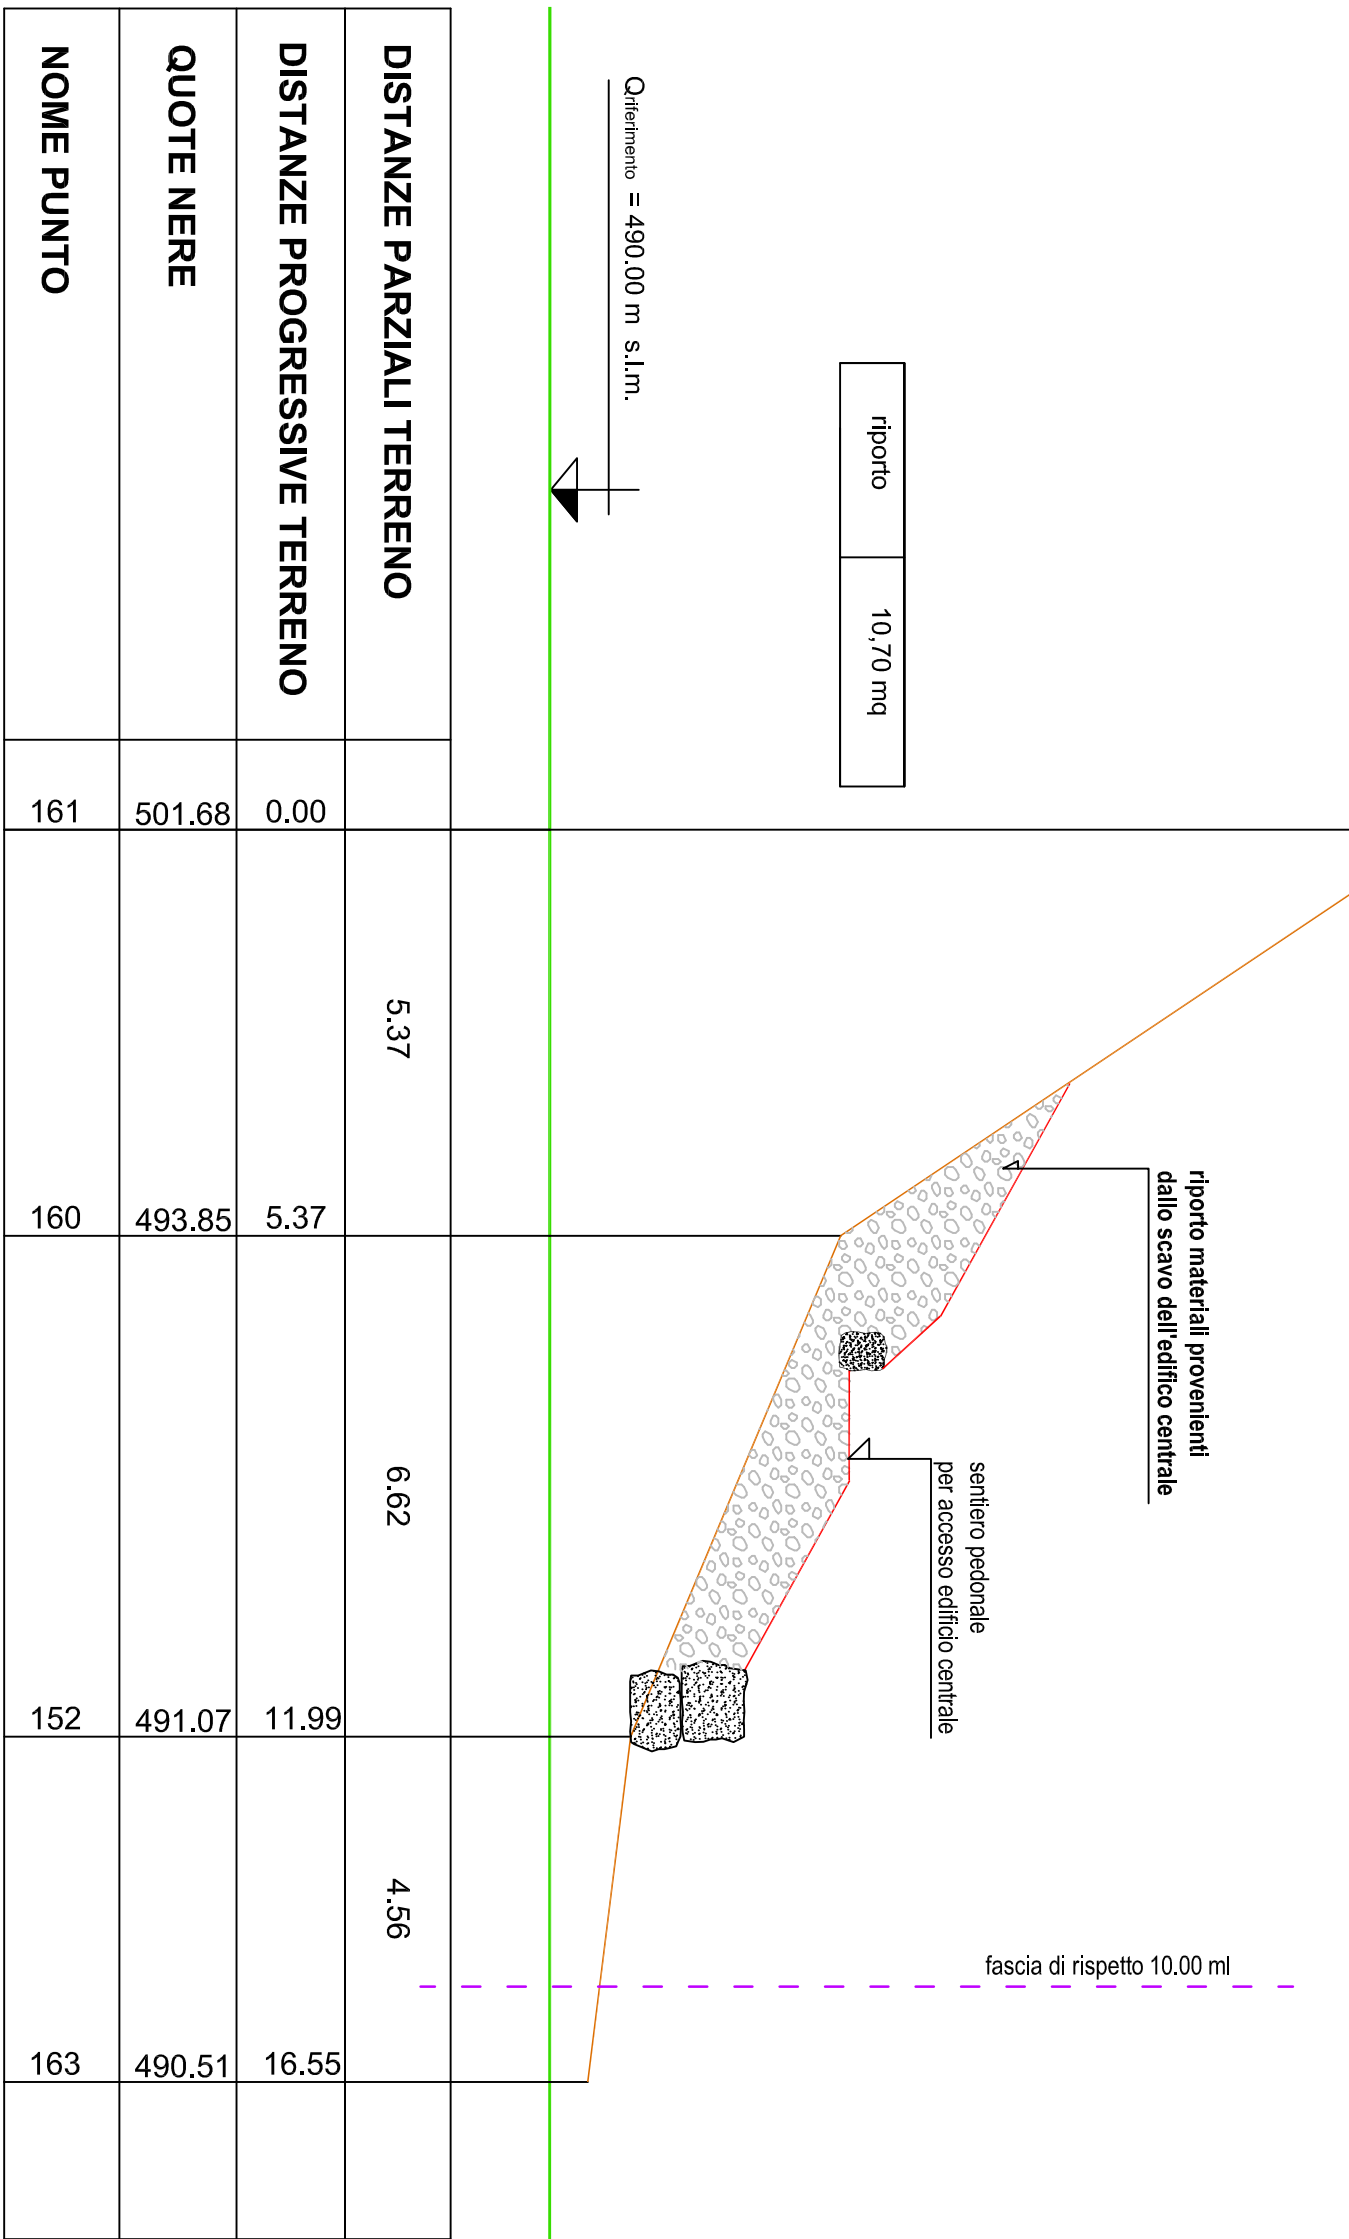

DISTANZE PARZIALI TERRENO	5,37	6,62	4,56
DISTANZE PROGRESSIVE TERRENO	0,00		
QUOTE NERE	501,68	493,85	491,07
NOME PUNTO	161	160	163

nuovo edificio centrale

piazzale antistante l'edificio centrale

limiti catastali

numeri catastali

curve di livello equidistanza 2 m.

curve di livello equidistanza 10 m.

linea elettrica produttore in esecuzione interrata

condotta forzata

Riporto materiali provenienti dallo scavo dell'edificio centrale

363

366

REGIONE PIEMONTE
PROVINCIA DEL VERBAVO CUSIO OSSOLA
COMUNE DI VALLECANNOBINA

DERIVAZIONE D'ACQUA DAL TORRENTE FALMENTA PER LA
PRODUZIONE DI ENERGIA IDROELETTRICA

Comittente:
Officine Lorenzina S.r.l.
Via della Stazione 16, MASERA (VB)

PROCEDIMENTO UNICO
AI SENSI DELL'ART. 12 D.LGS 387/2003

TAVOLA 13

EDIFICIO CENTRALE
sezioni area di riporto

scala 1 :100

Aggpn.

16 MARZO 2015

NOVEMBRE 2024

Dott. Ing.
LA OLIVA DARIO
P.zza Mercato, 32
28055 DOMODOSSOLA

Autentica firma digitale
Data: 2024.11.15 15:22:12
Codice: 123456789