





CABINA ELETTRICA
PIANTA
(quota 696.00 m.s.l.m.)
scala 1 : 50

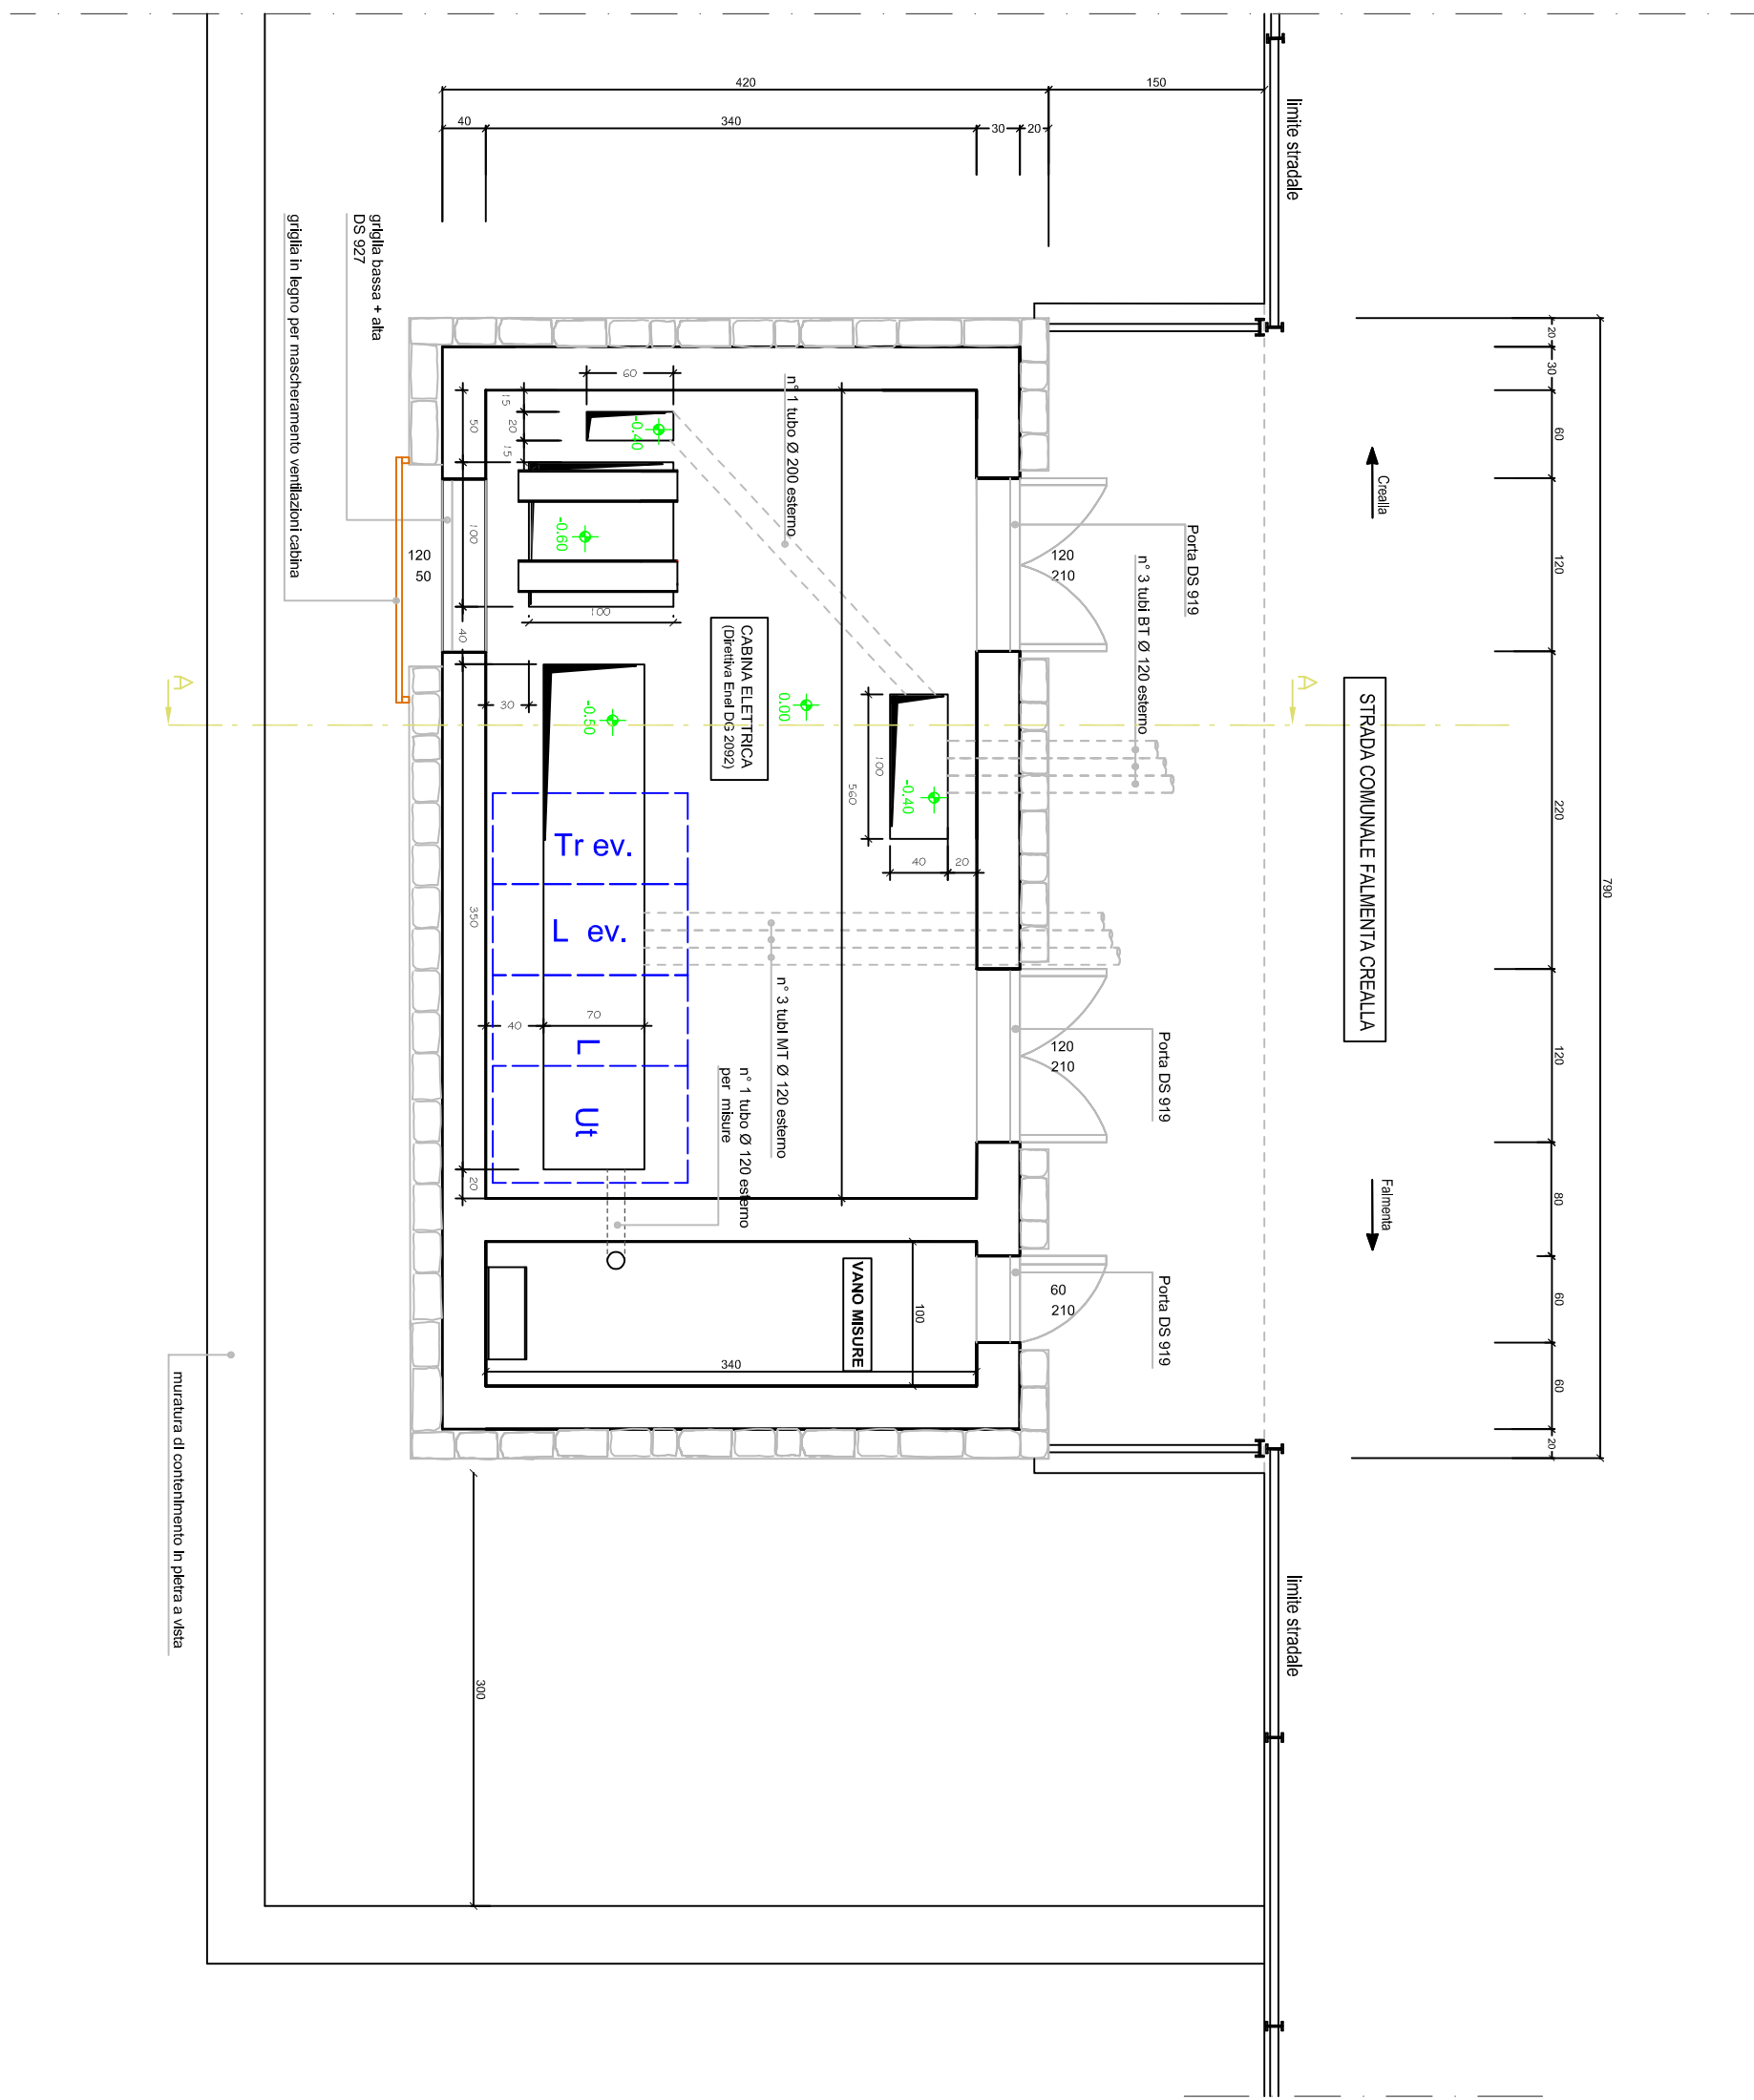

CABINA ELETTRICA
PROSPETTO NORD
scala 1 : 50

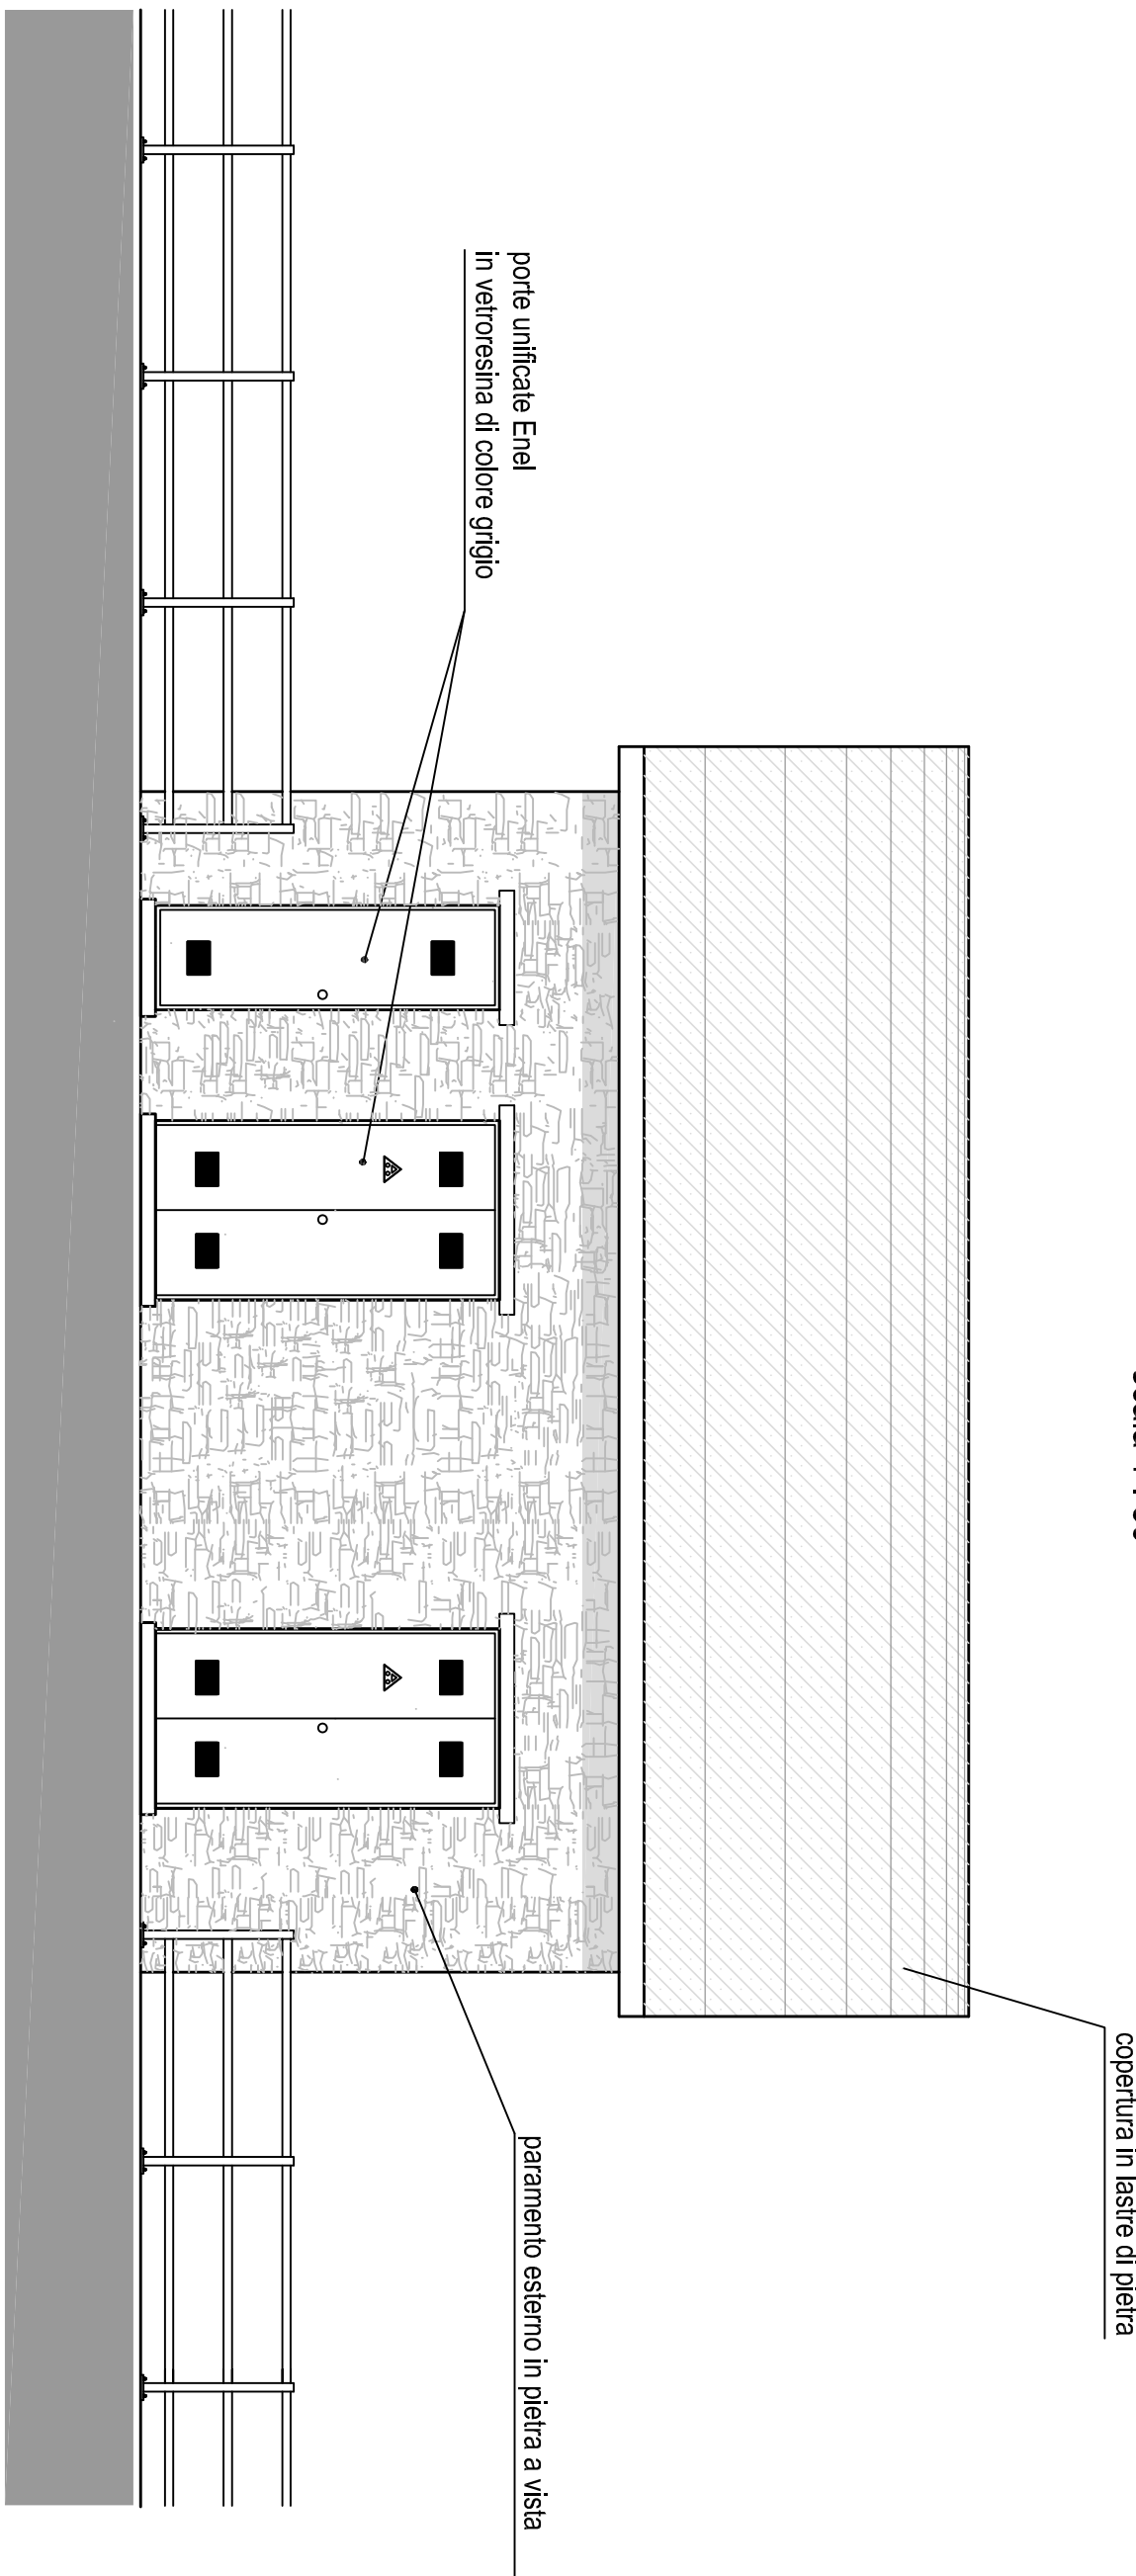


CABINA ELETTRICA
PROSPETTO SUD
scala 1 : 50

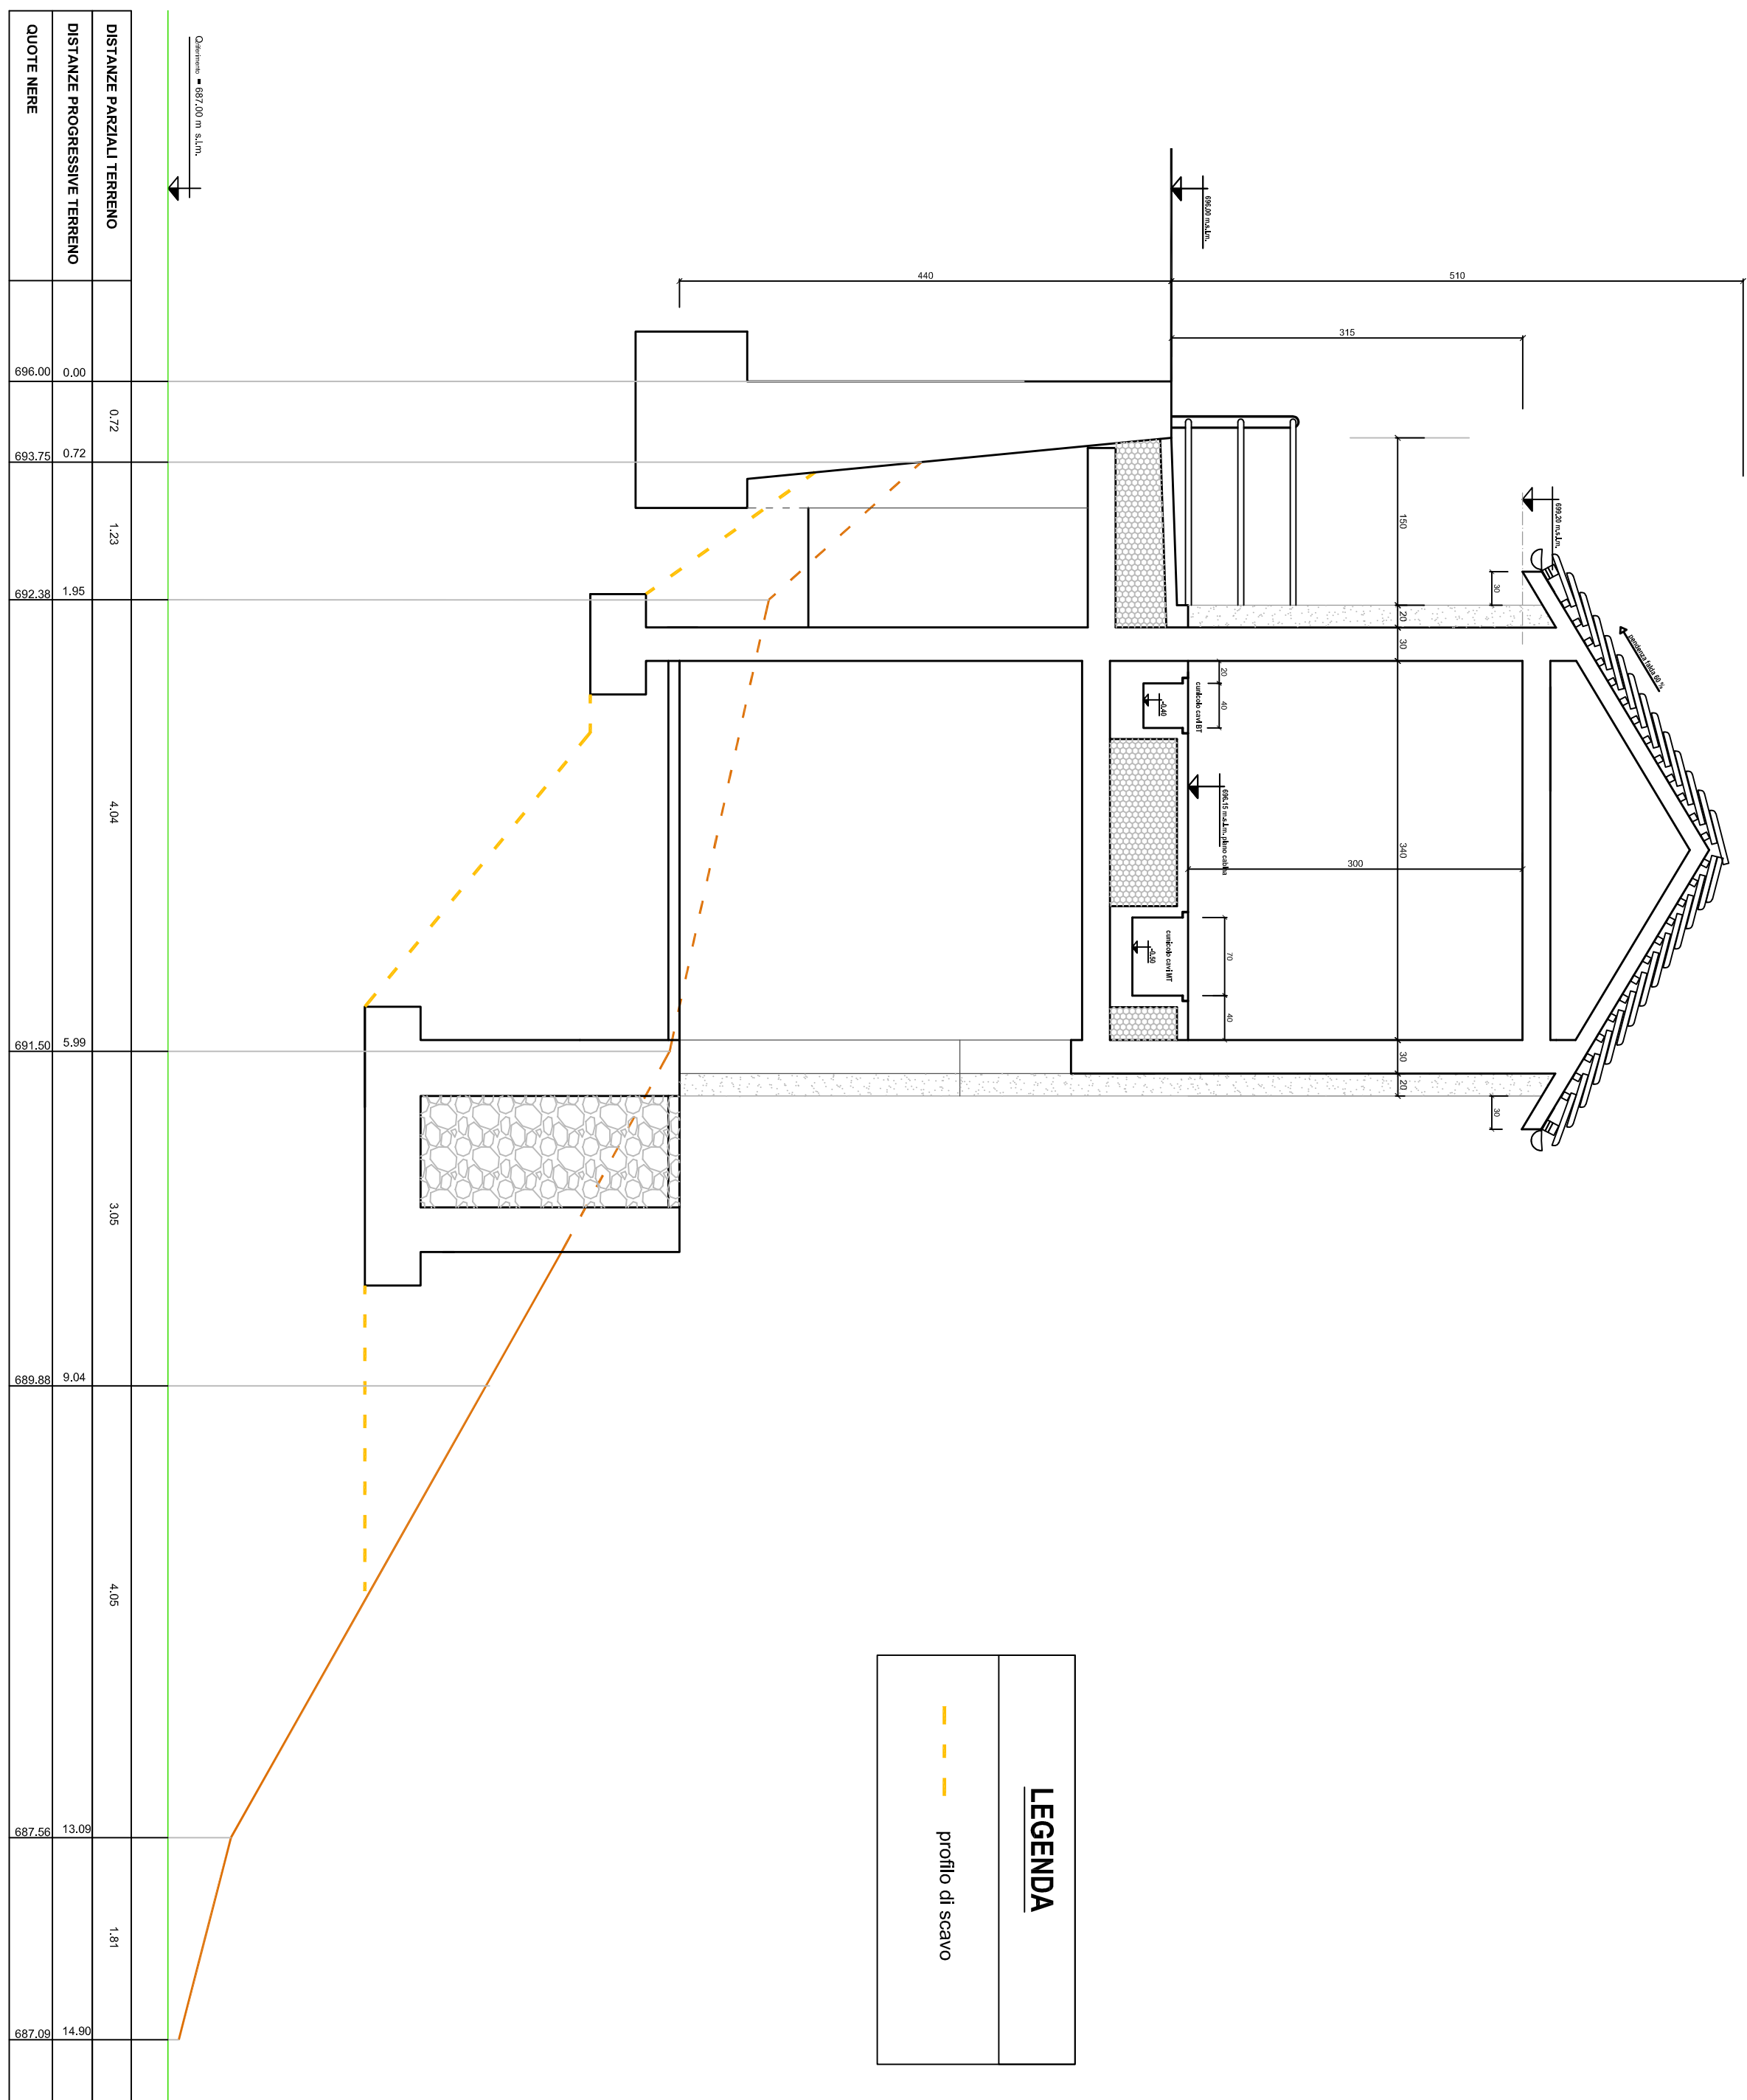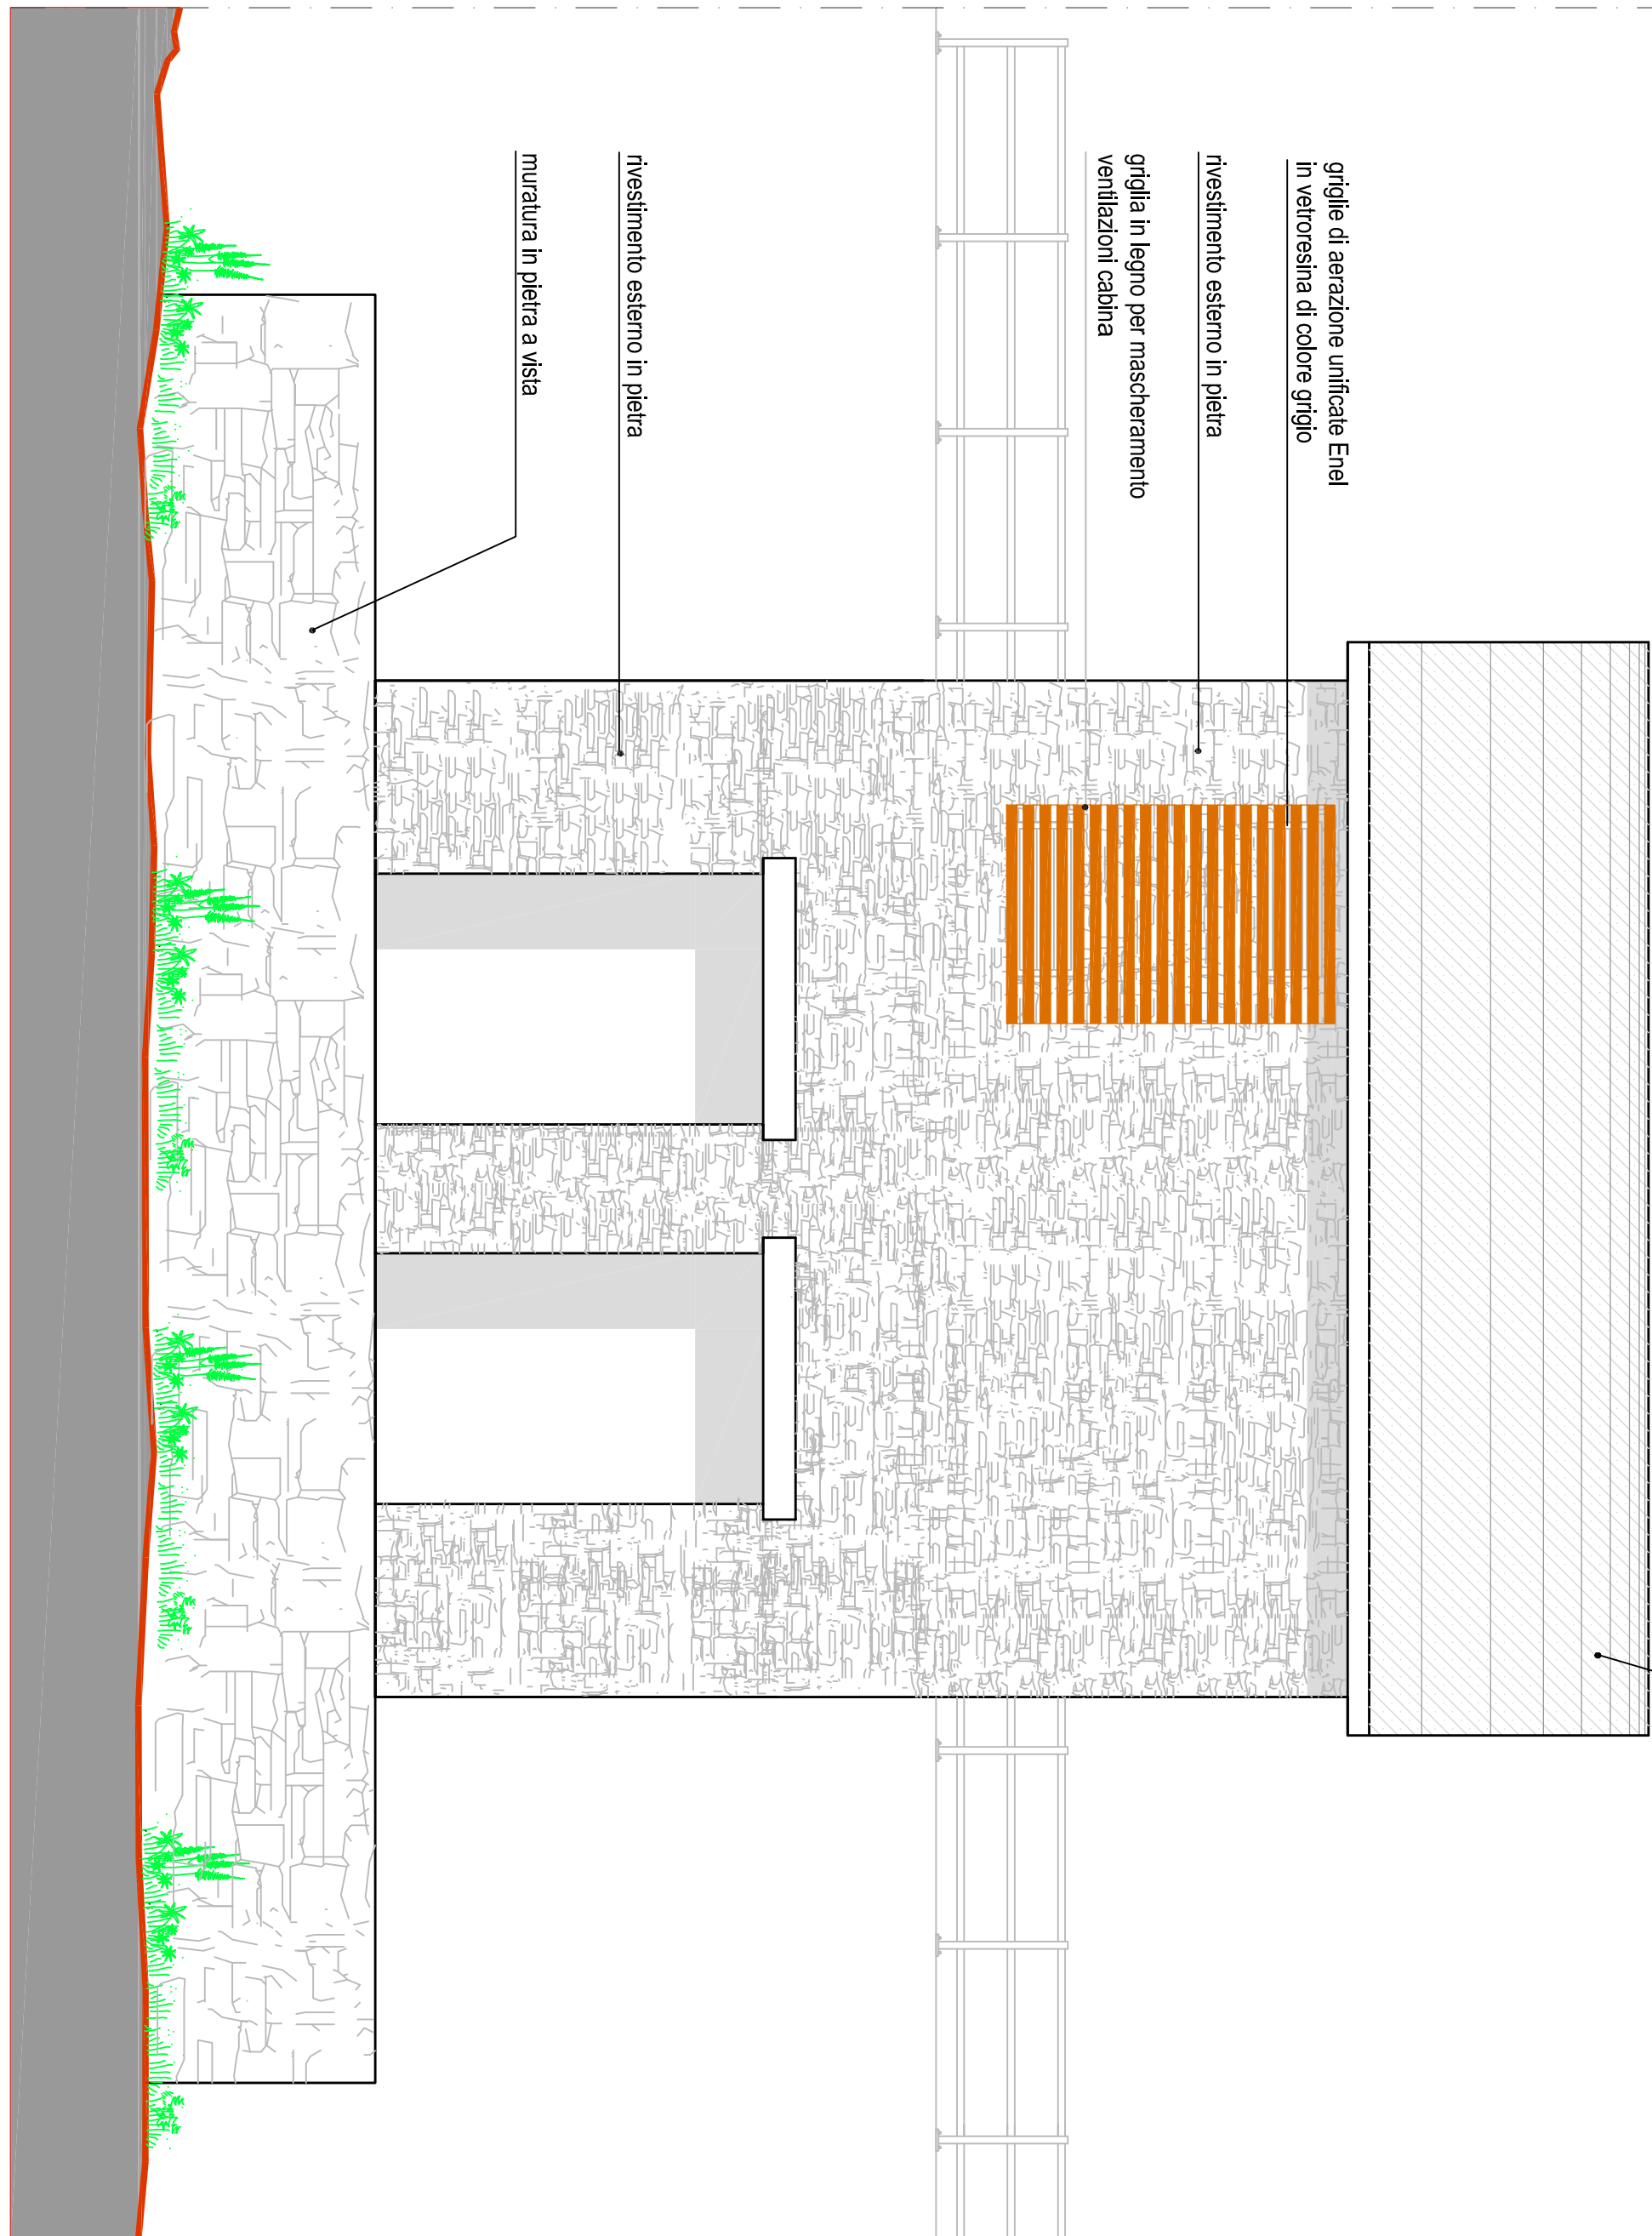

scavo centrale	15,99 mq
reinterrito	2,60 mq

CABINA ELETTRICA
PROSPETTO EST
scala 1 : 50

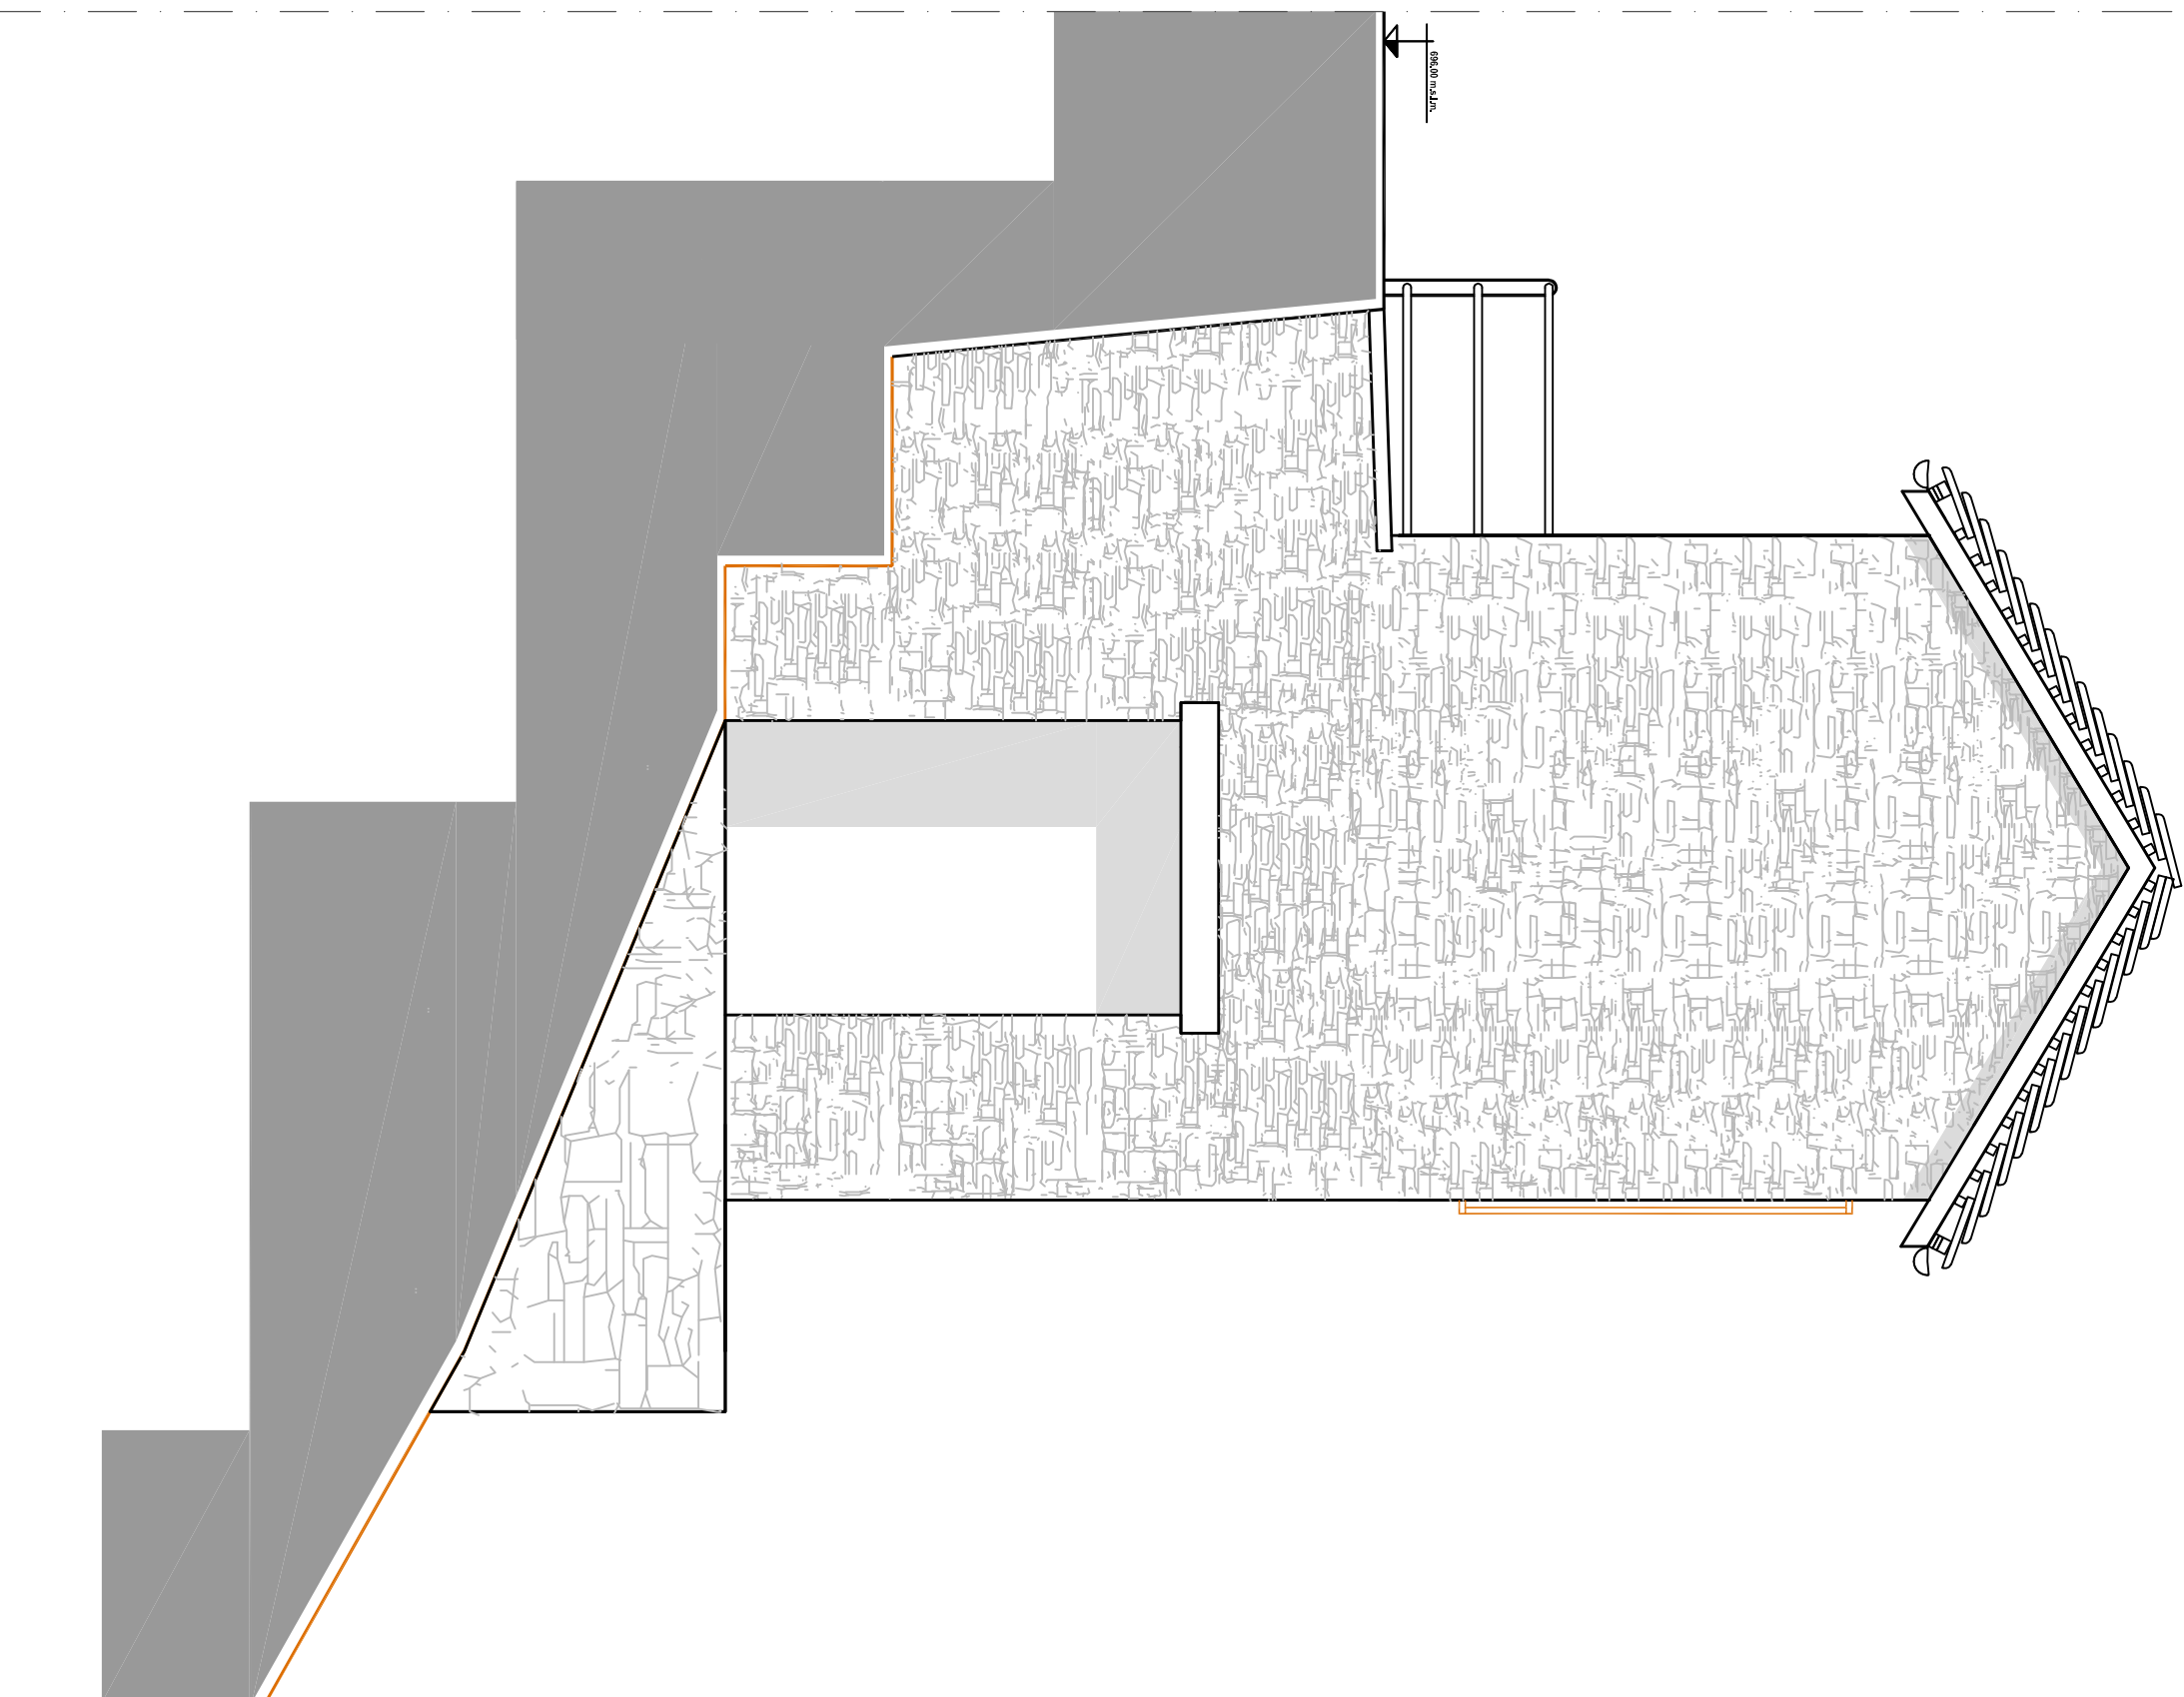

REGIONE PIEMONTE PROVINCIA DEL VERBAANO CUSIO OSSOLA COMUNE DI VALLECANNOBINA	
DERIVAZIONE D'ACQUA DAL TORRENTE FALMENTA PER LA PRODUZIONE DI ENERGIA IDROELETTRICA	
PROCEDIMENTO UNICO AI SENSI DELL'ART. 12 D.LGS 387/2003	
TAVOLA 15	CABINA ELETTRICA pianta, prospetti, sezione
scala 1 : 50	Aggiorn.
16 MARZO 2015	SETTEMBRE 2023
Ing. LAIONIA DARIO P.zza Mercato, 32 28045 Domossola	
Autorella: Ing. Dario Autorella: Ing. Dario	