



COMUNE DI VALLECANNOBINA
DERIVAZIONE D'ACQUA DAL TORRENTE FALMENTA PER LA
PRODUZIONE DI ENERGIA IDROELETTRICA


SEZIONE C2-C2
scala 1 : 100

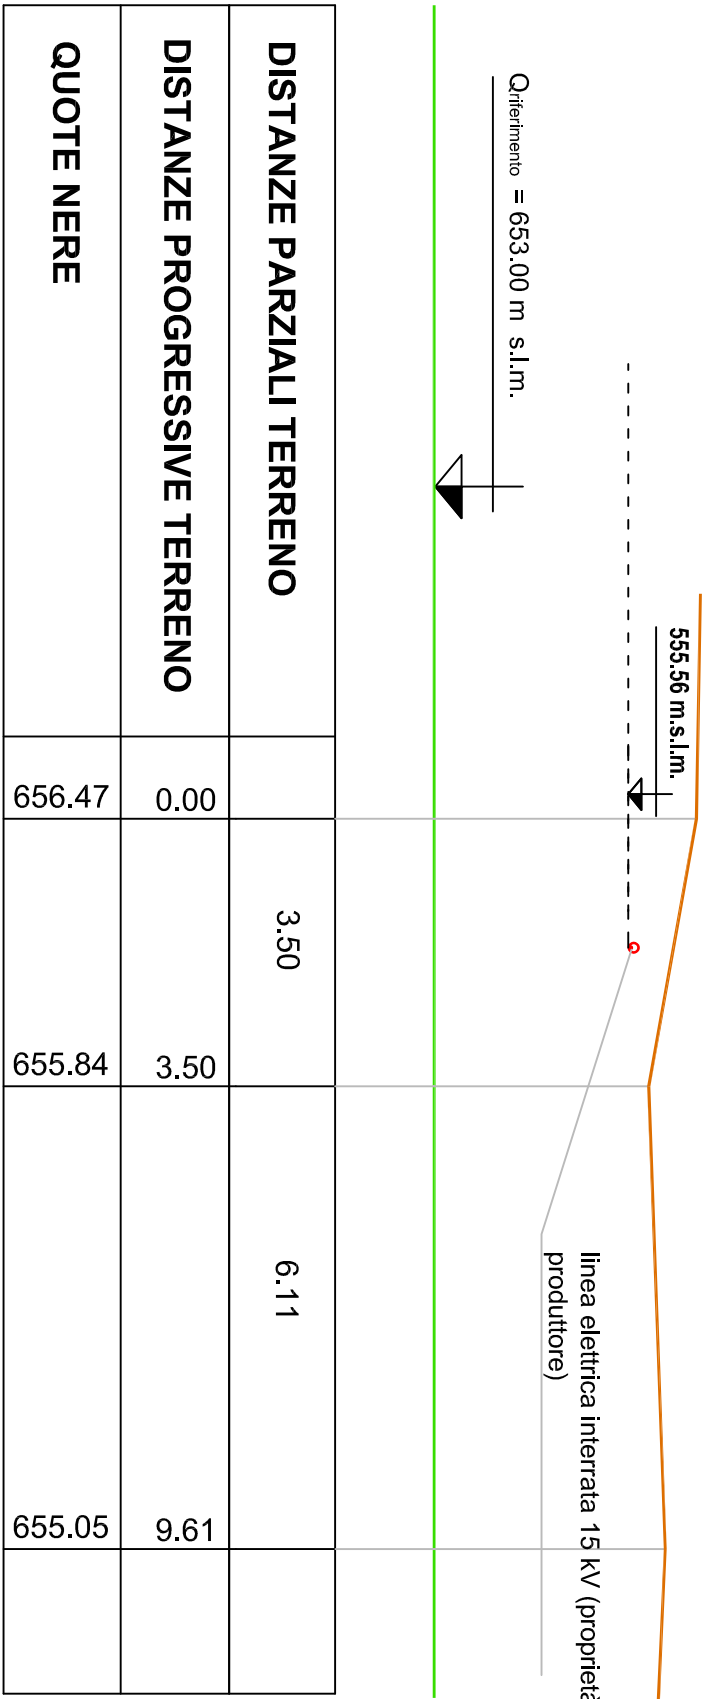


SEZIONE C3-C3
scala 1 : 100

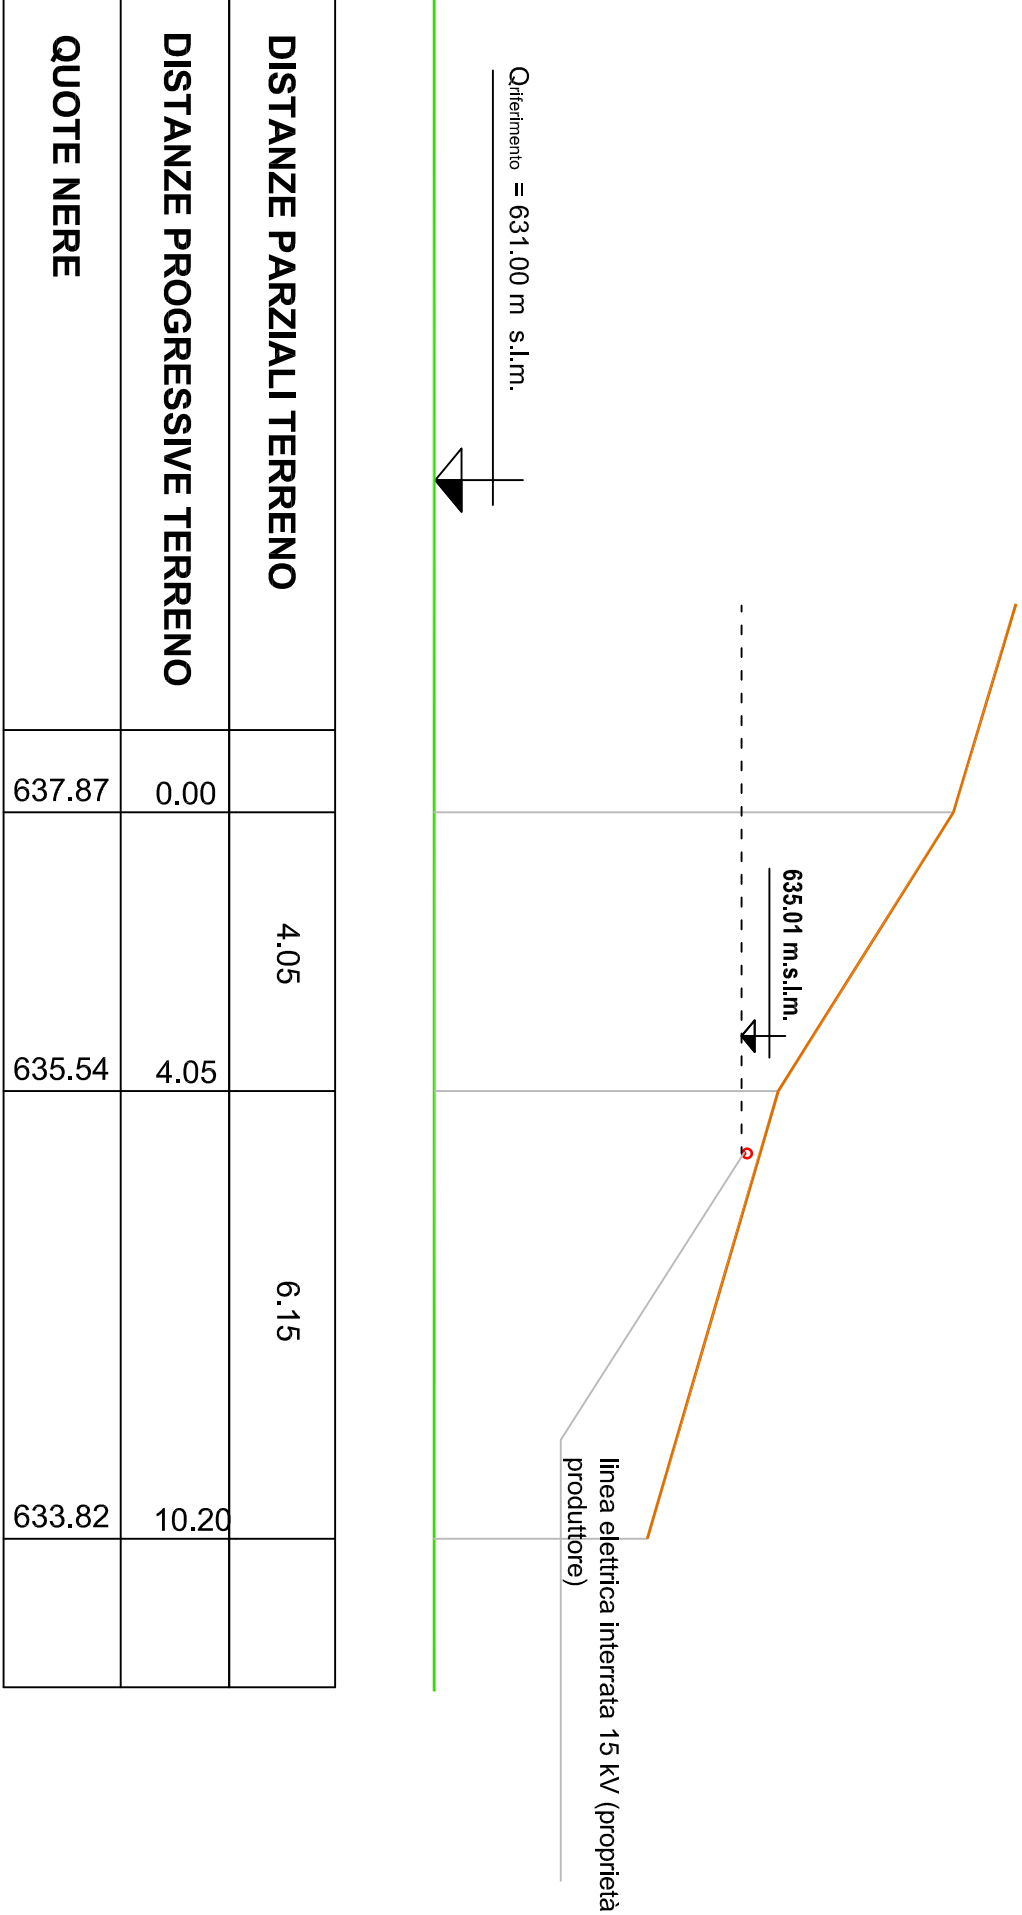


SEZIONE C4-C4
scala 1 : 100

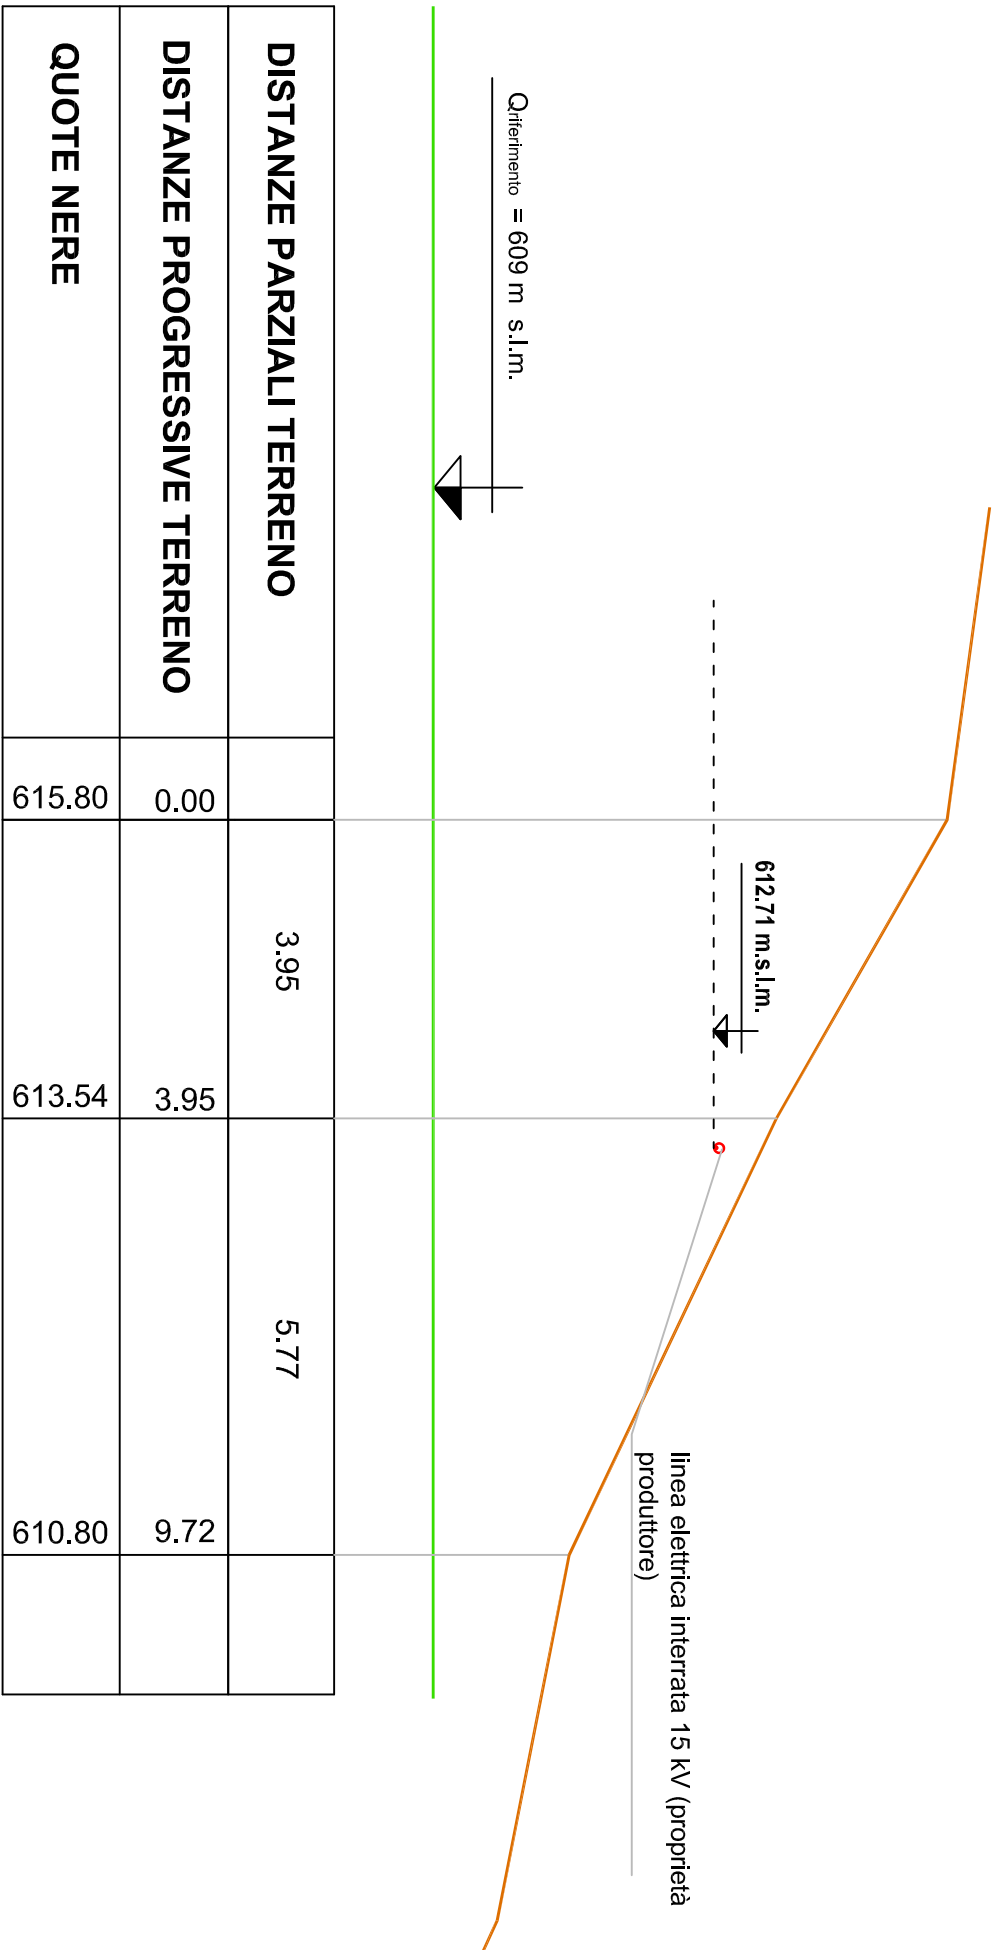


SEZIONE C5-C5
scala 1 : 100

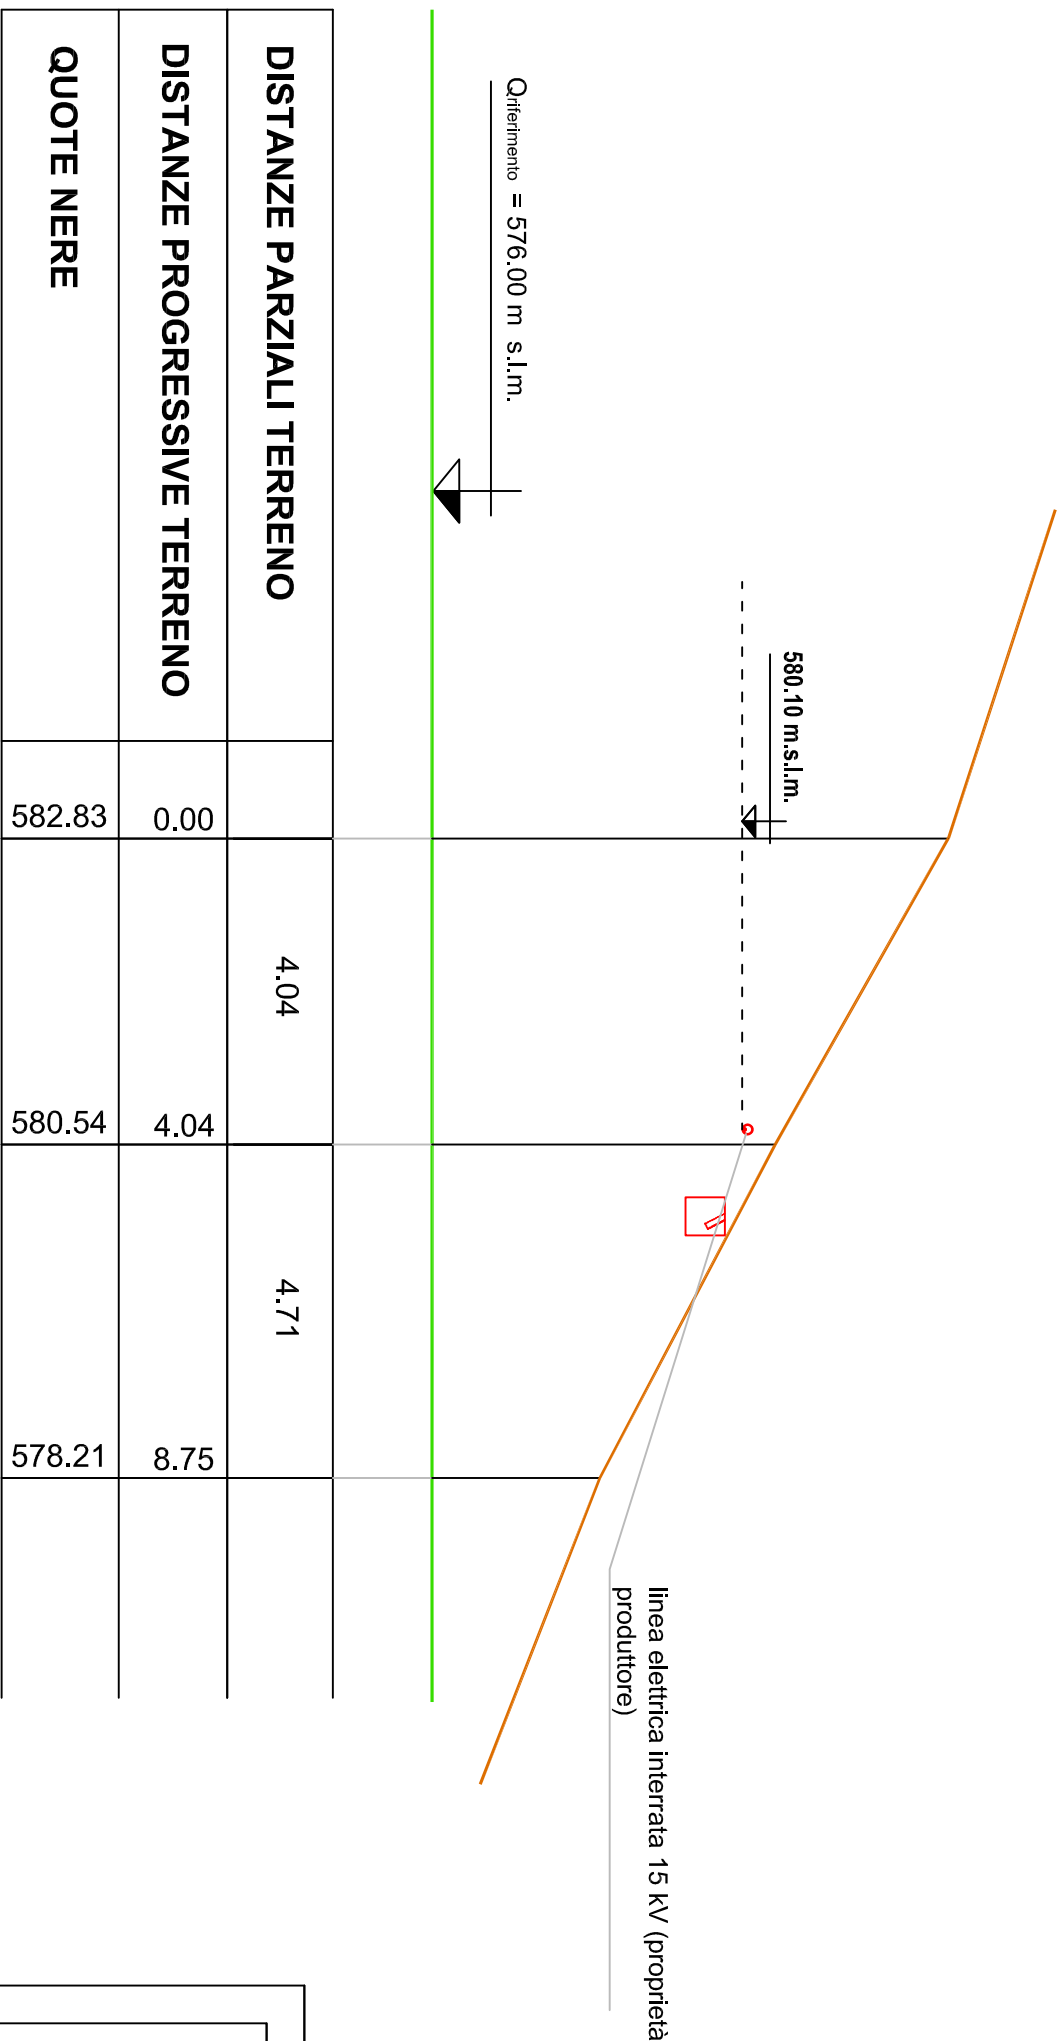

SEZIONE A21-A21
scala 1 : 100

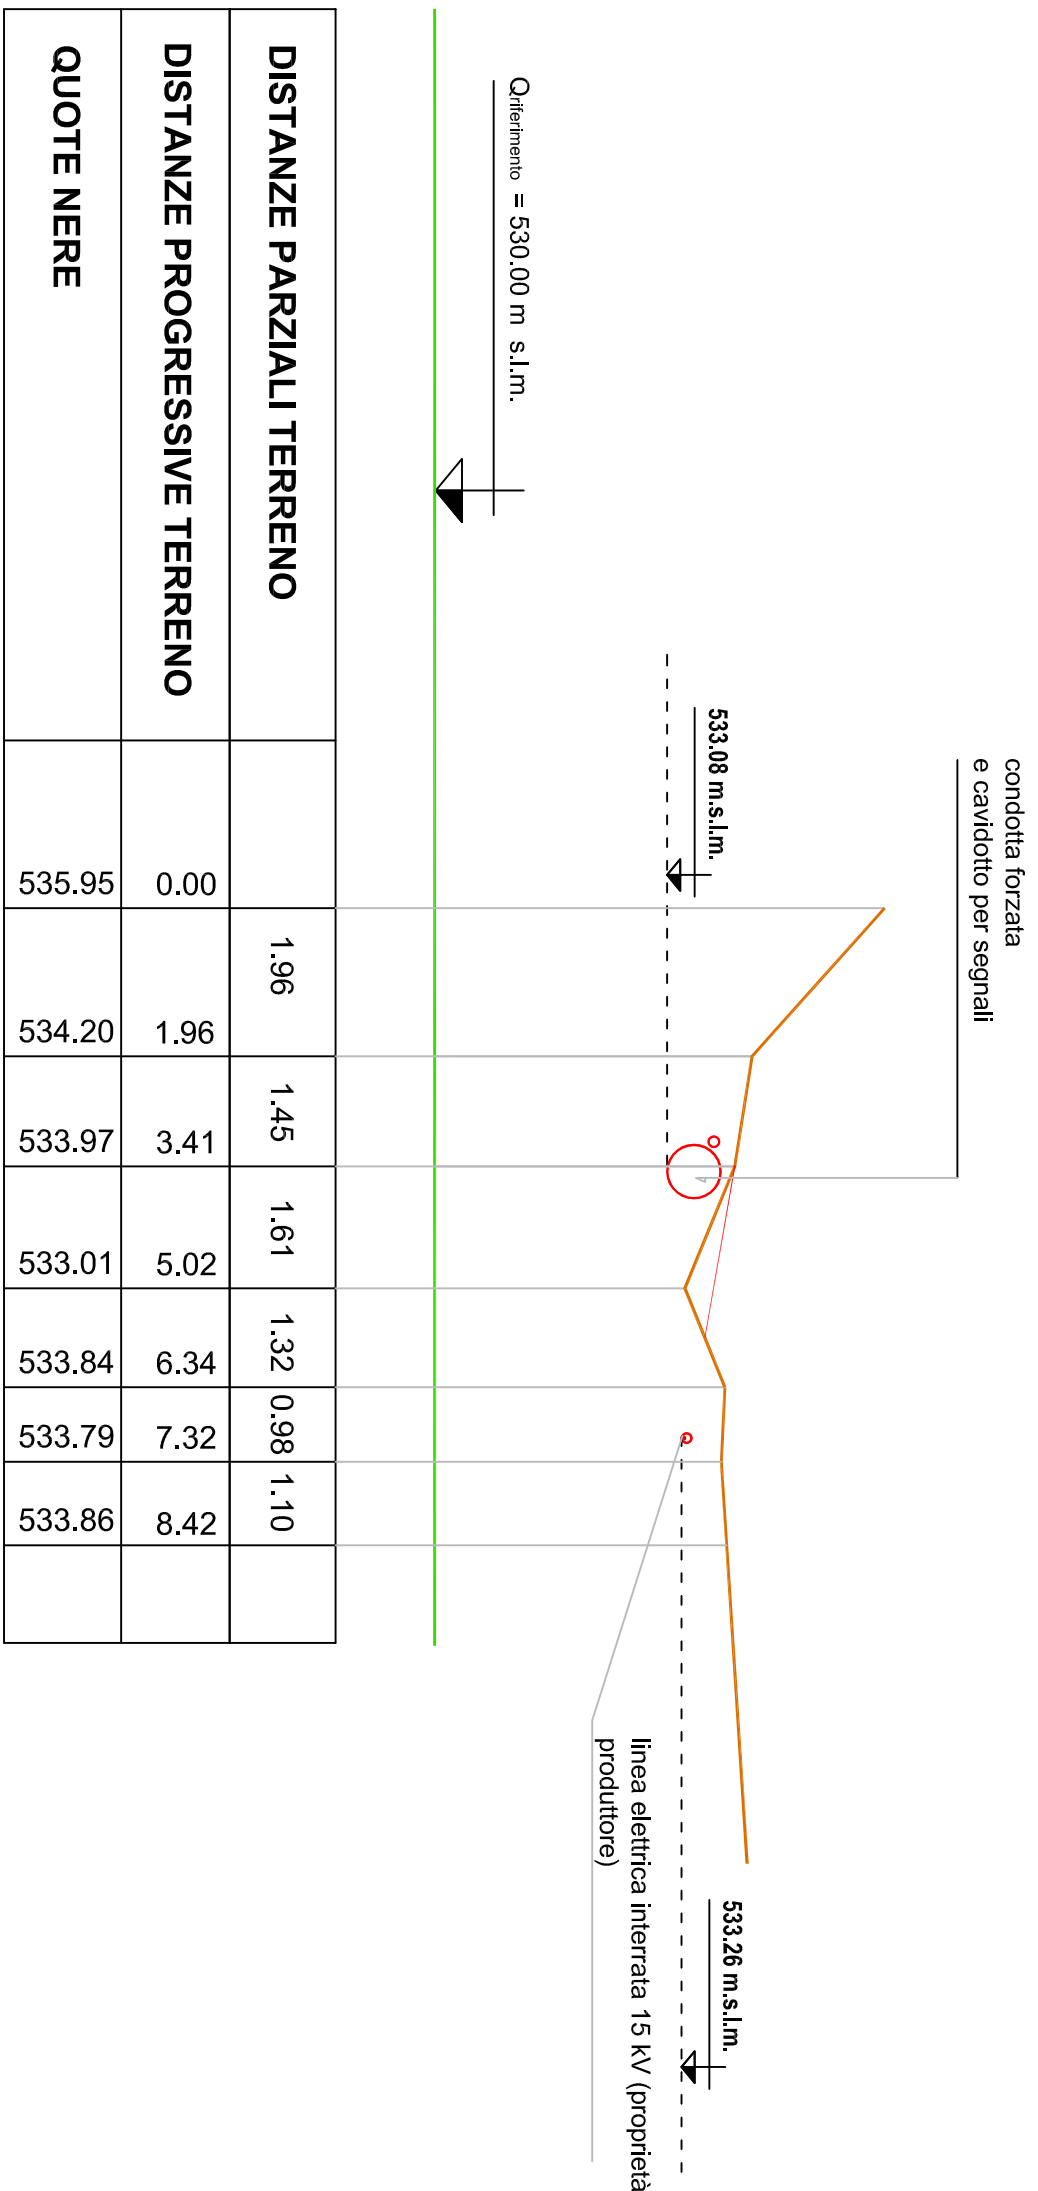

SEZIONE C6-C6
scala 1 : 100

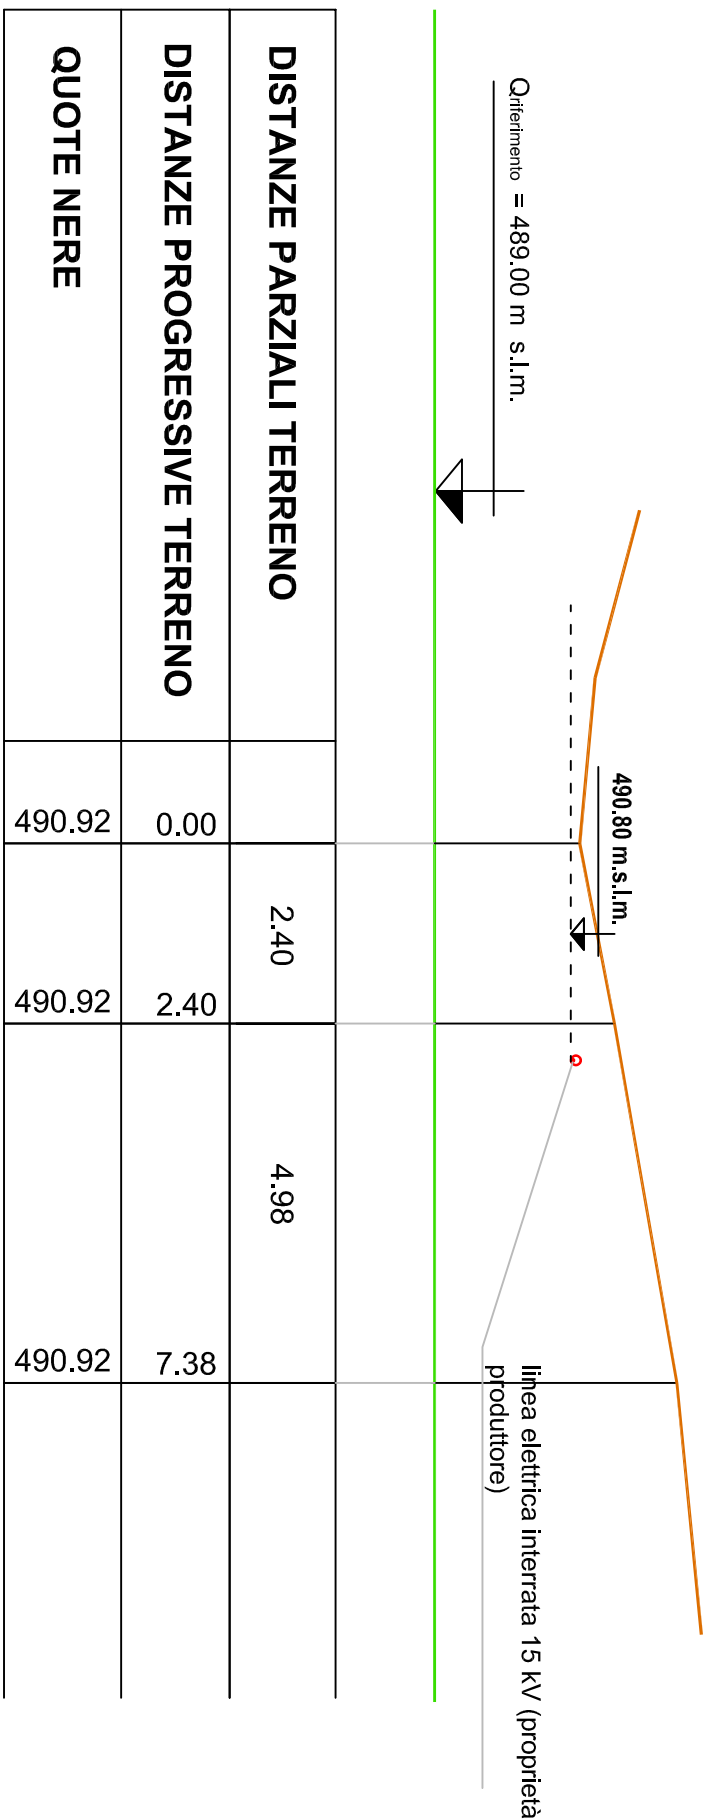

N.B. per la posizione planimetrica delle sezioni vedere tavola 3

REGIONE PIEMONTE
PROVINCIA DEL VERBAPO CUSIO OSSOLA
COMUNE DI VALLECANNOBINA

DERIVAZIONE D'ACQUA DAL TORRENTE FALMENTA PER LA
PRODUZIONE DI ENERGIA IDROELETTRICA

Comittente:
Officina Lenerzia S.r.l.
Via della Stazione 18 - 11050 SCA (VB)

PROCEDIMENTO UNICO
AI SENSI DELL'ART. 12 D.LGS 387/2003

TAVOLA 20
PARTICOLARI COSTRUTTIVI CAMDOTTO
INTERRATO PER LA CONSEGNA DELL'ENERGIA

scala 1 : 100	Aggion.
GIUGNO 2018	

Ing. L.A. OLIVA OLIVO
P.zza Mercato, 32
28845 Domodossola