ESTRATTO MAPPA
COMUNE DI VALLE CANNOBINA
FOGLIO 15
scala 1 : 1.000

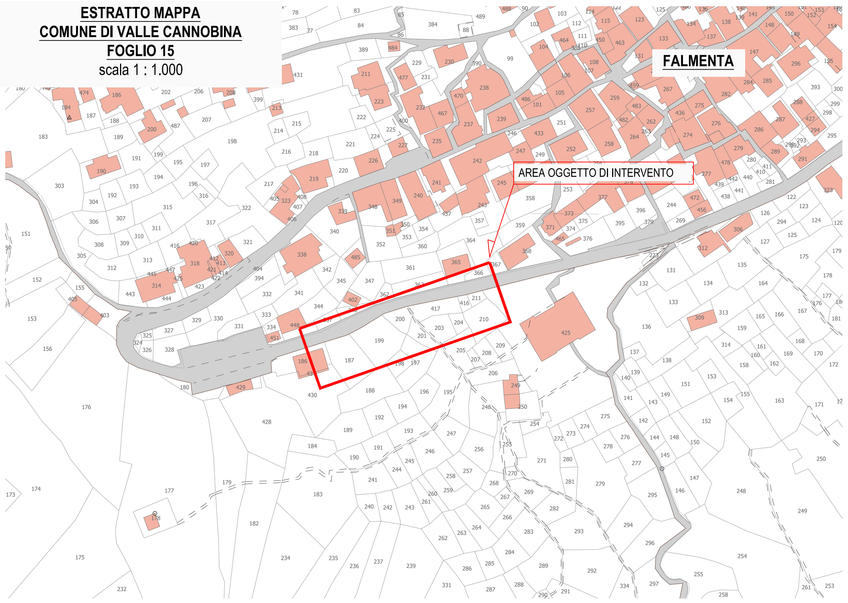

RENDERING FOTOGRAFICO
DELL'INTERVENTO IN PROGETTO

PLANIMETRIA GENERALE
INTERVENTI DI COMPENSAZIONE IN PROGETTO
REALIZZAZIONE NUOVA AREA DI PARCHEGGIO A RASO
SCALA 1 : 200

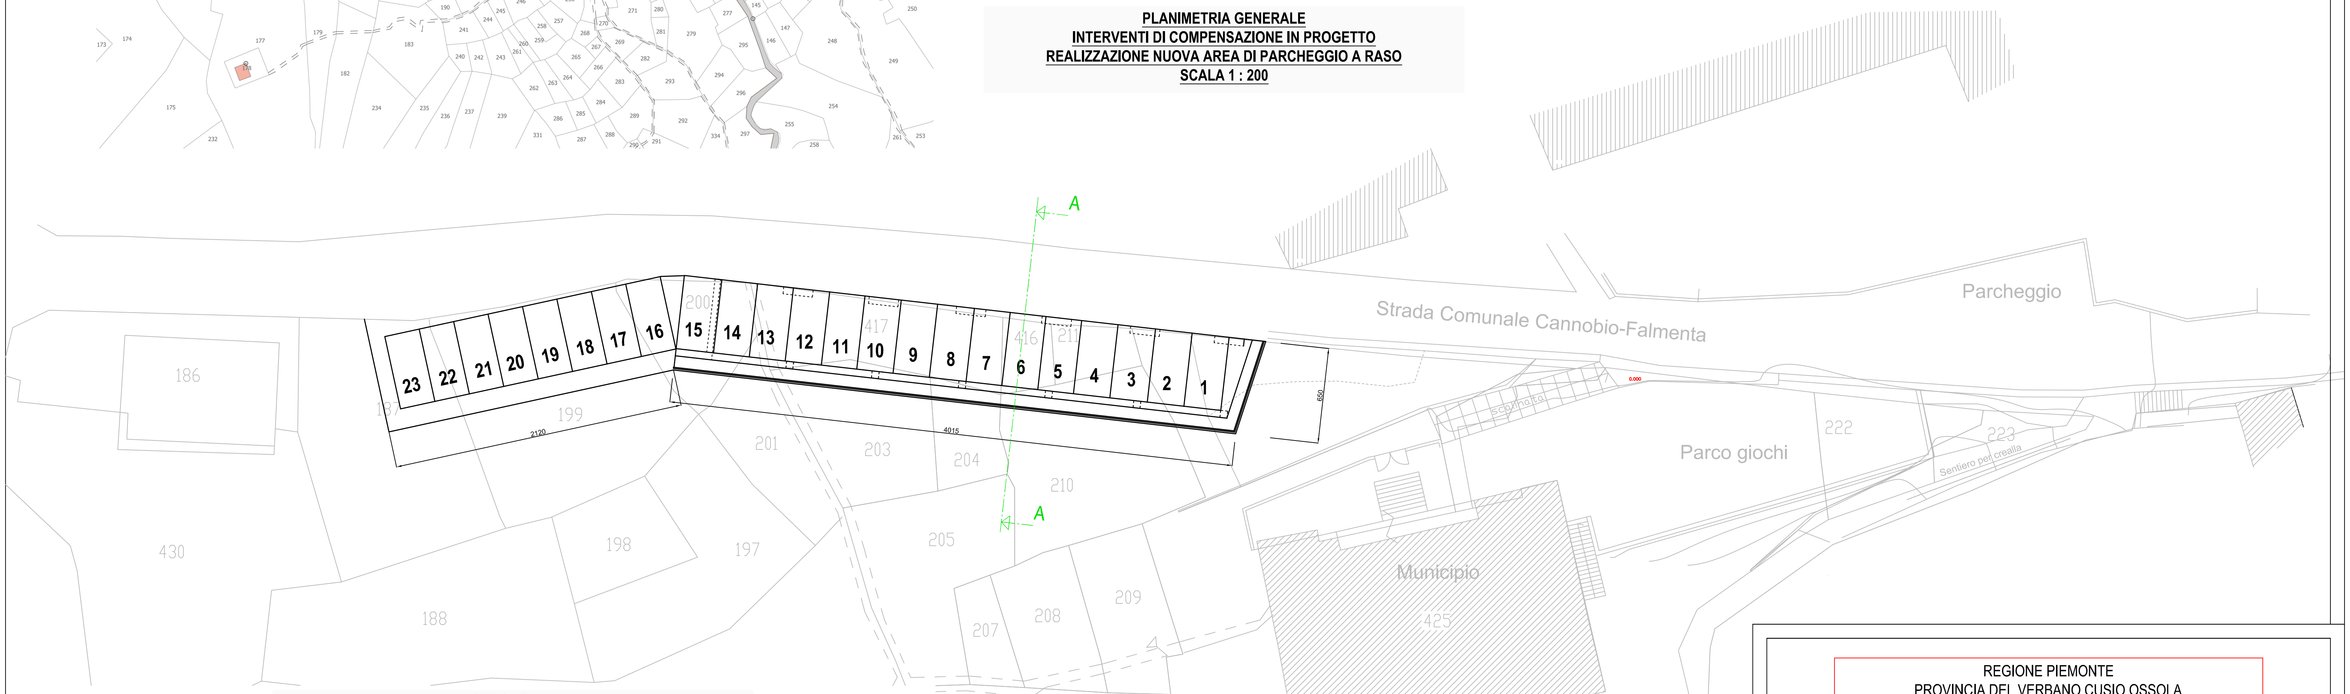

SEZIONE A-A
INTERVENTI DI COMPENSAZIONE IN PROGETTO
REALIZZAZIONE NUOVA AREA DI PARCHEGGIO A RASO
SCALA 1 : 50

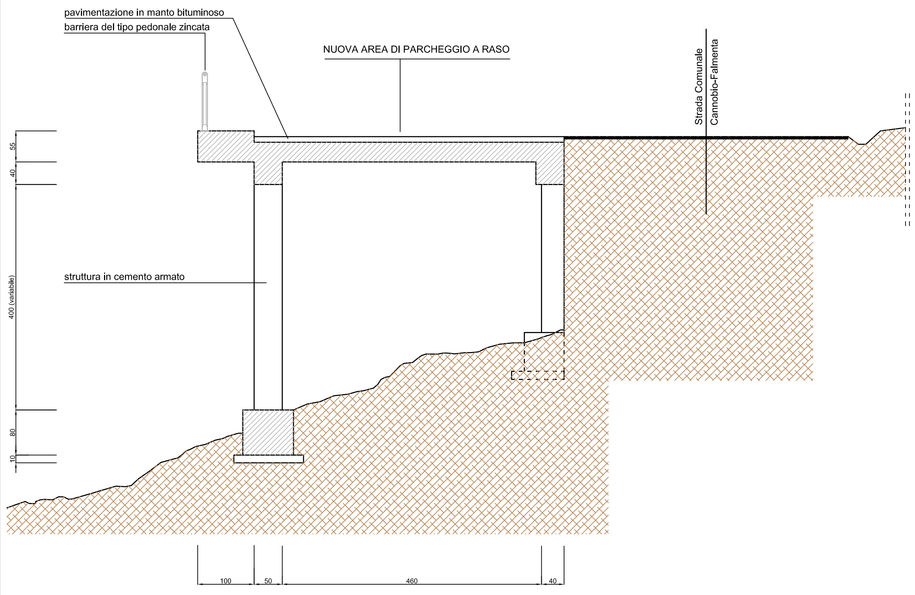

REGIONE PIEMONTE
PROVINCIA DEL VERBANO CUSIO OSSOLA
COMUNE DI VALLECANNOBINA

DERIVAZIONE D'ACQUA DAL TORRENTE FALMENTA PER LA PRODUZIONE DI ENERGIA IDROELETTRICA

Committente:	
Officine Lorenzina S.r.l. via della Stazione 18 , MASERA (VB)	

PROCEDIMENTO UNICO
AI SENSI DELL'ART. 12 D.LGS 387/2003

TAVOLA 21	**OPERE DI COMPENSAZIONE** REALIZZAZIONE NUOVO PARCHEGGIO PUBBLICO estratto mappa, planimetria generale, sezione A-A e rendering
scala 1 : 200	
FEBBRAIO 2023	Aggiorn.

Ing. LALOMIA DARIO
P.zza Mercato,32
28845 Domodossola

Lalomia Ing. Dario
Alto del Foglio
Alto Pretino ARCHITETTI Cod. Fiscale
Ala.Ar