


COMUNE DI FALMENTA
DERIVAZIONE D'ACQUA DAL TORRENTE FALMENTA PER LA
PRODUZIONE DI ENERGIA IDROELETTRICA

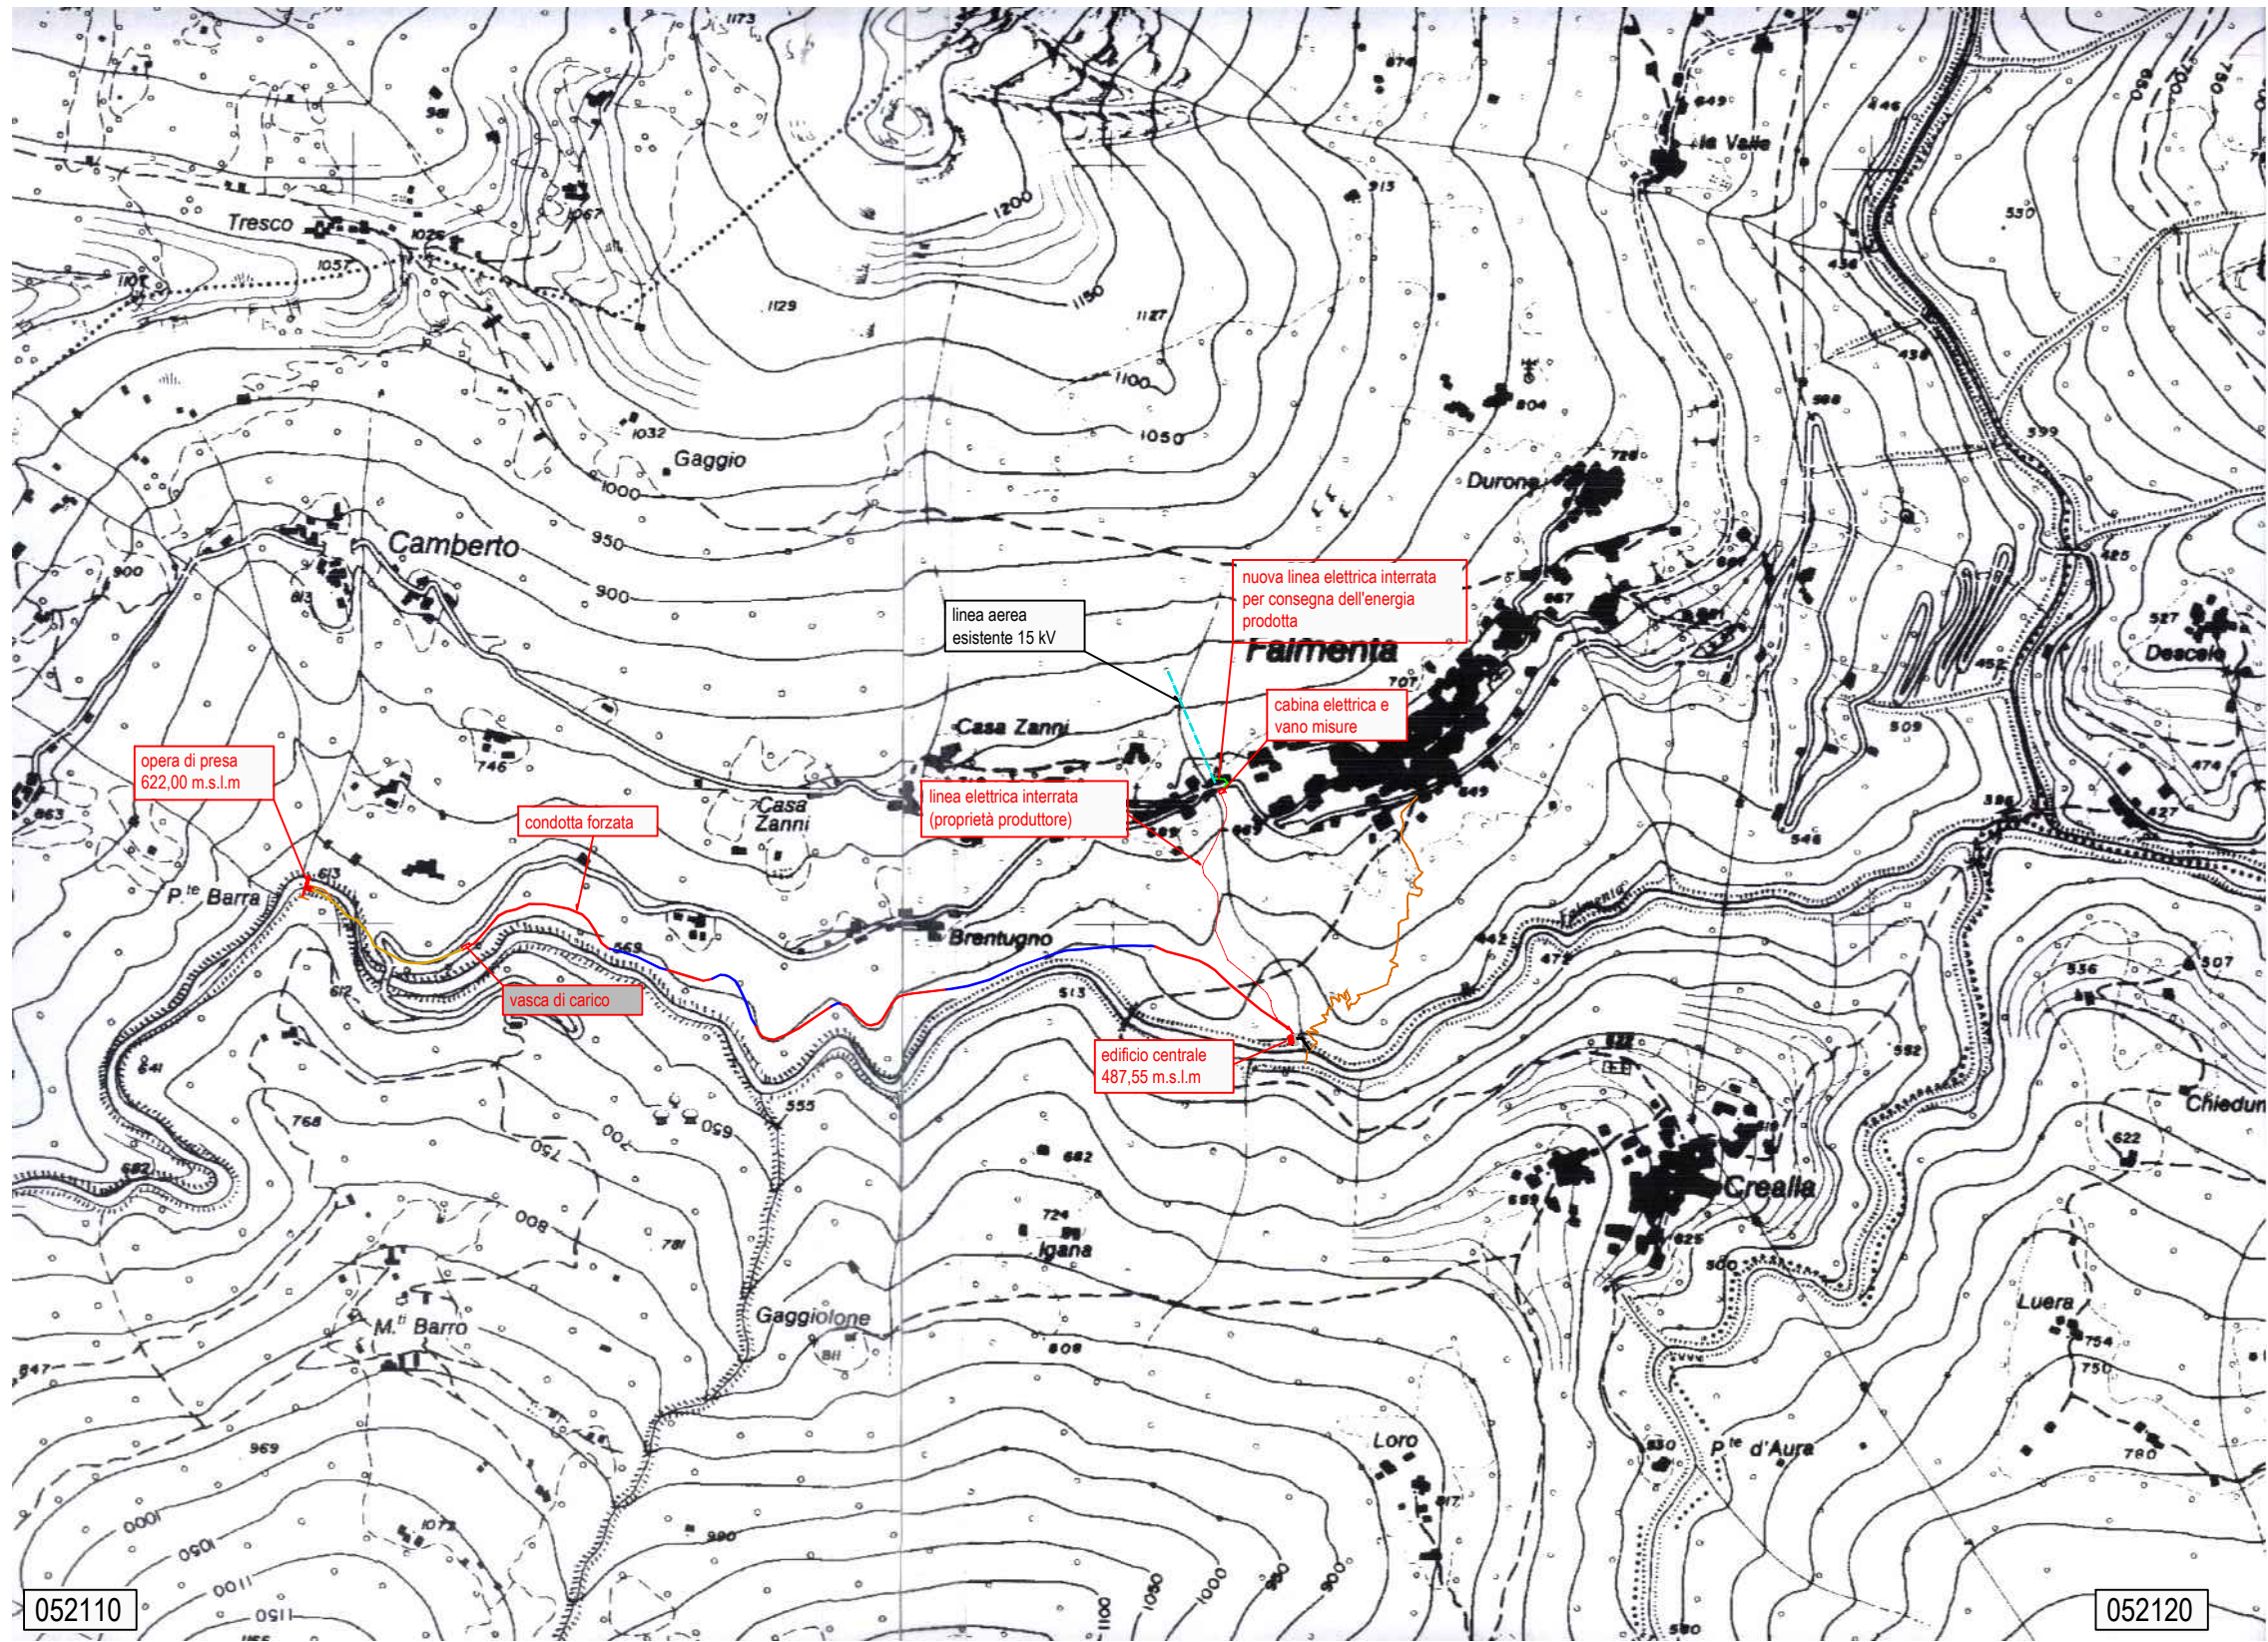

REGIONE PIEMONTE
PROVINCIA DEL VERBANO CUSIO OSSOLA
COMUNE DI VALLECANNOBINA

DERIVAZIONE D'ACQUA DAL TORRENTE FALMENTA PER LA
PRODUZIONE DI ENERGIA IDROELETTRICA

Committente:
Officine Lorenzina S.r.l.
via della Stazione 18 , MASERA (VB)

PROCEDIMENTO UNICO
AI SENSI DELL'ART. 12 D.LGS 387/2003

TAVOLA 2 CARTA TECNICA REGIONALE

Scala 1 : 10.000

16 marzo 2015

Aggiorn.
GIUGNO 2018

Ing. LALOMIA DARIO
P.zza Mercato,32
28845 Domodossola