


COMUNE DI VALLECANNOBINA
DERIVAZIONE D'ACQUA DAL TORRENTE FALMENTA PER LA
PRODUZIONE DI ENERGIA IDROELETTRICA


SEZIONE A1-A1
scala 1 : 100

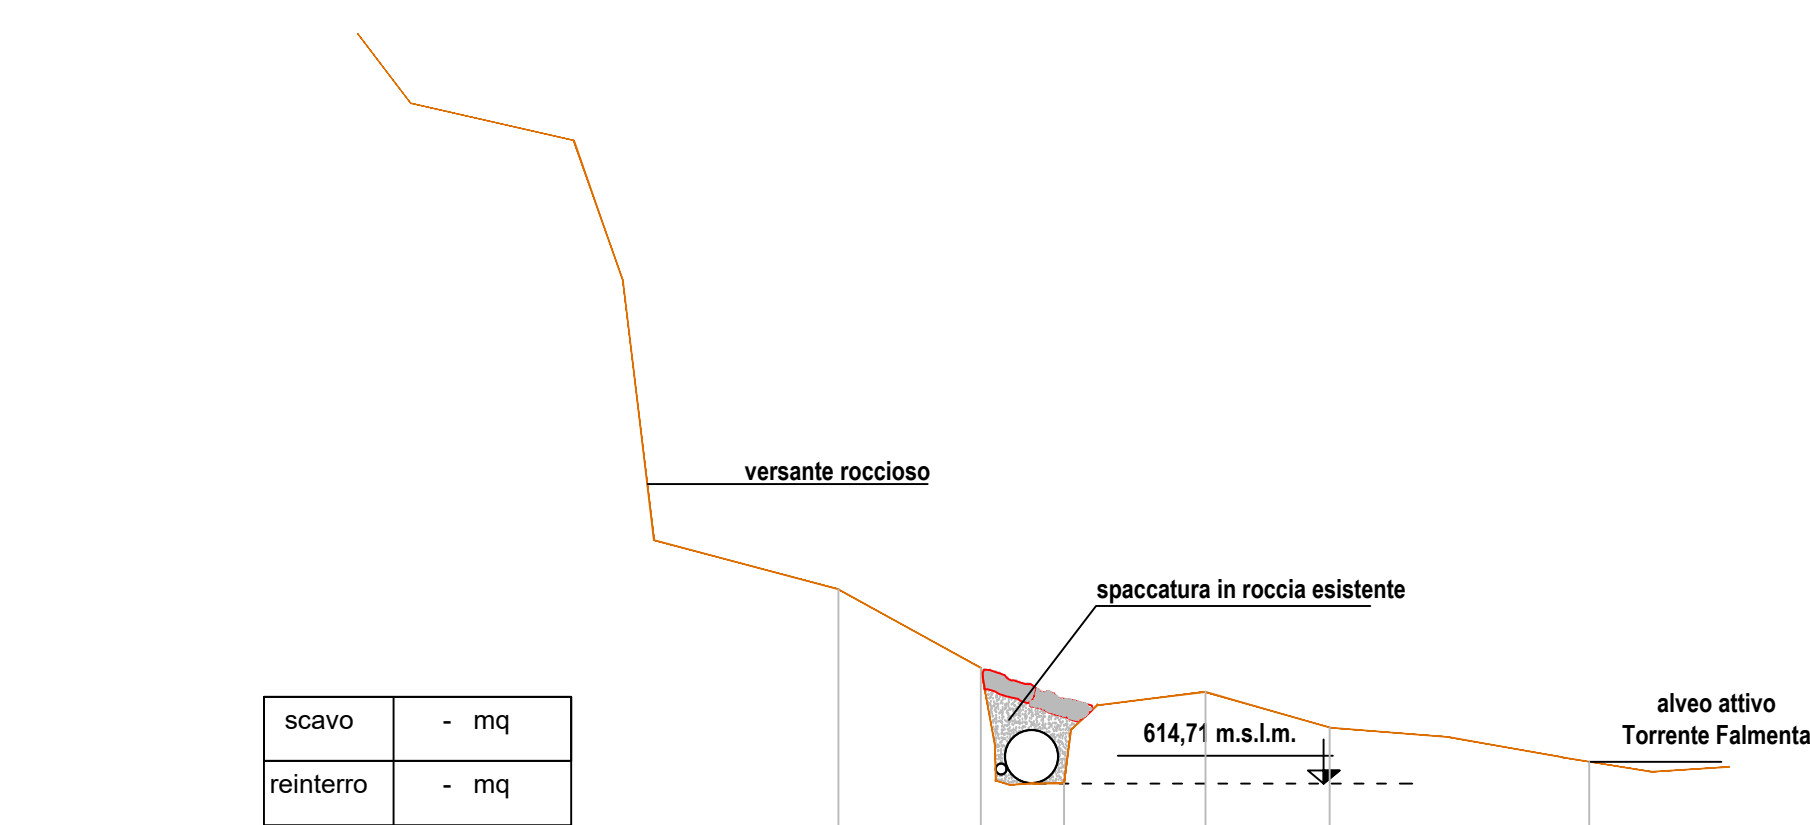

Quotamento = 610.00 m s.l.m.

DISTANZE PARZIALI TERRENO		1.88	1.09	1.87	1.64	3.43	
DISTANZE PROGRESSIVE TERRENO		0.00	1.88	2.97	4.84	6.48	9.91
QUOTE NERE		617.26	616.22	614.89	615.91	614.44	614.98
NOME PUNTO		206	1001	1002	1003	1004	1005
QUOTE ROSSE (fondo tubo)			614.71				


SEZIONE A2-A2
scala 1 : 100

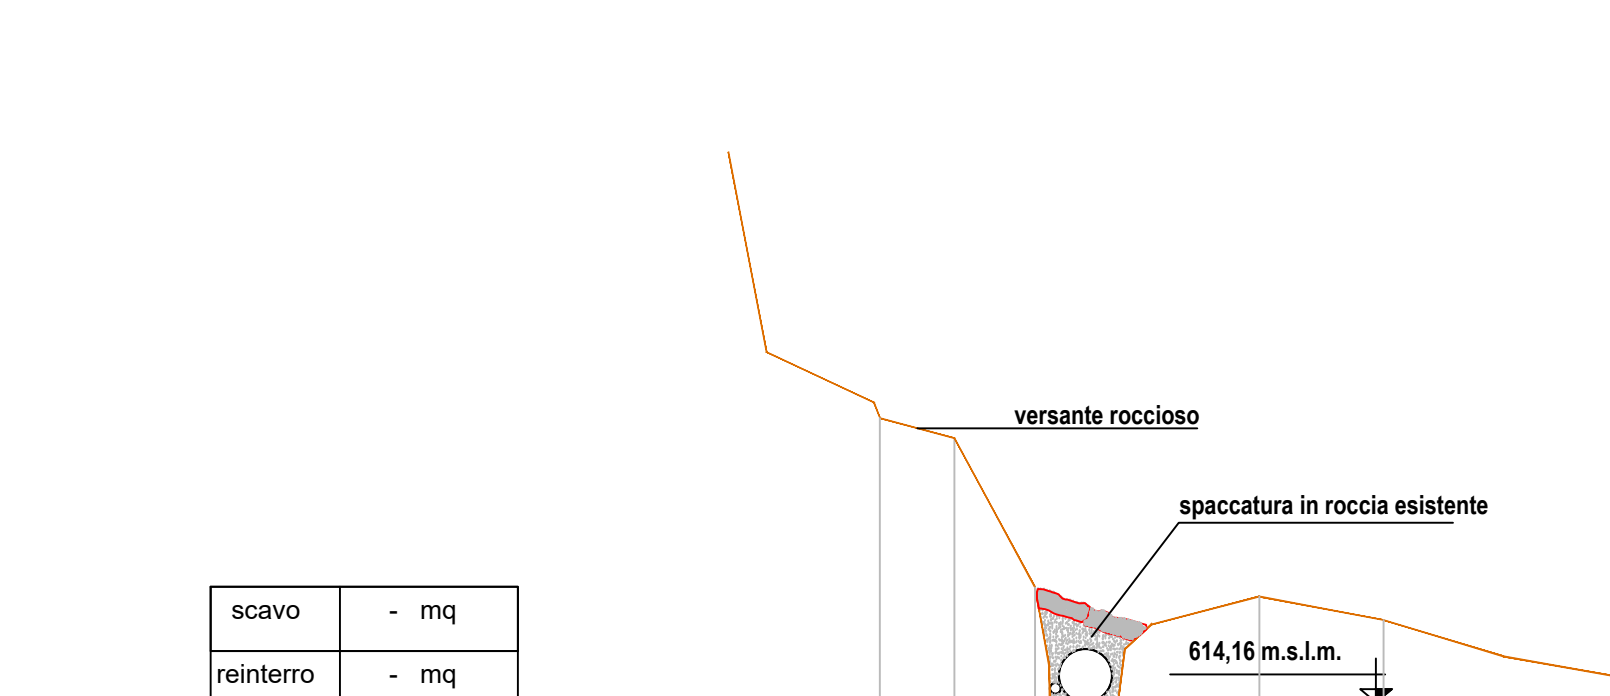

Quotamento = 610.00 m s.l.m.

DISTANZE PARZIALI TERRENO		0.98	1.06	1.09	1.87	1.64	
DISTANZE PROGRESSIVE TERRENO		0.00	0.98	2.04	3.13	5.00	6.64
QUOTE NERE		617.91	617.65	615.67	614.15	615.55	615.24
NOME PUNTO							
QUOTE ROSSE (fondo tubo)			614.16				


SEZIONE A3-A3
scala 1 : 100

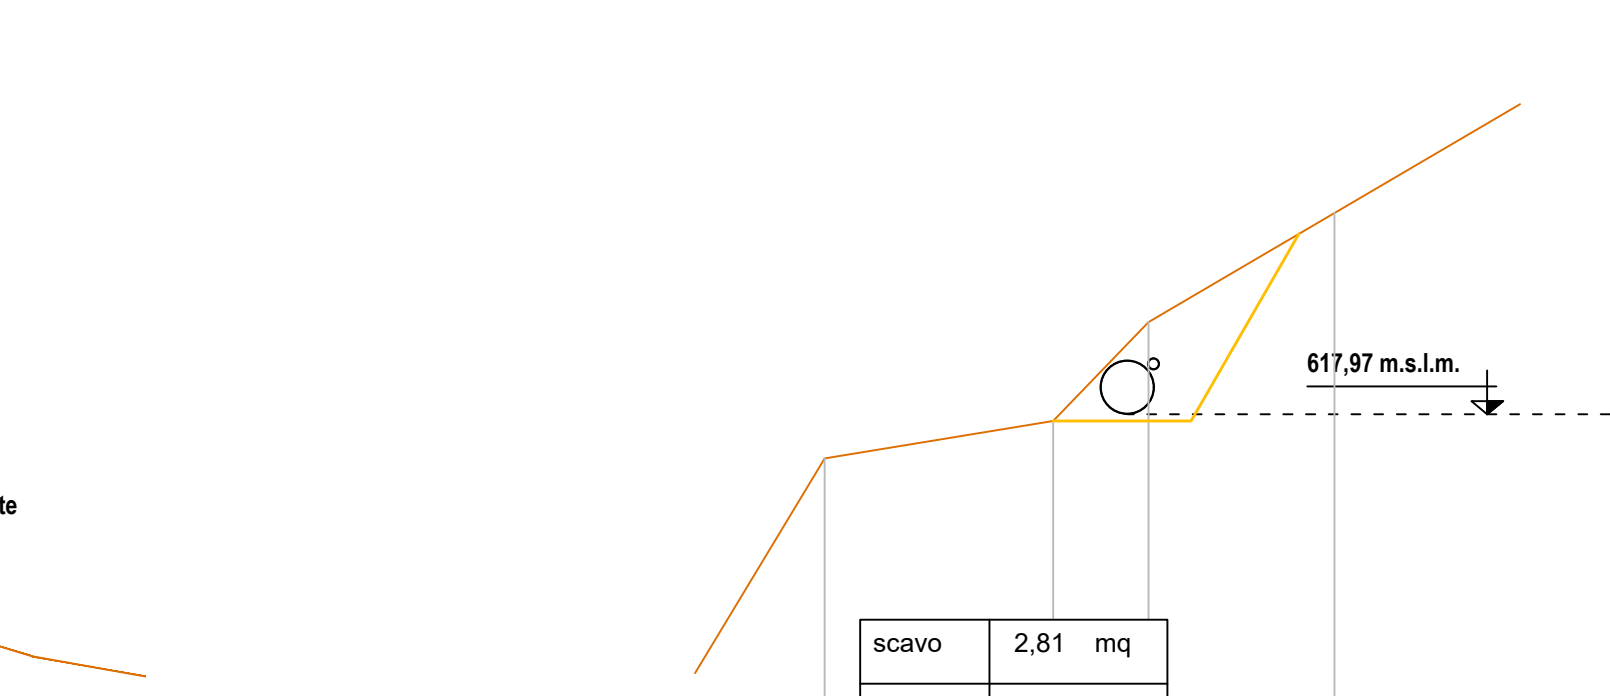

Quotamento = 610.00 m s.l.m.

DISTANZE PARZIALI TERRENO		3.02	1.26	2.45			
DISTANZE PROGRESSIVE TERRENO		0.00	3.02	4.28	6.73		
QUOTE NERE		617.38	617.88	619.18	620.63		
NOME PUNTO		221	220	219	218		
QUOTE ROSSE (fondo tubo)			617.97				


SEZIONE A4-A4
scala 1 : 100

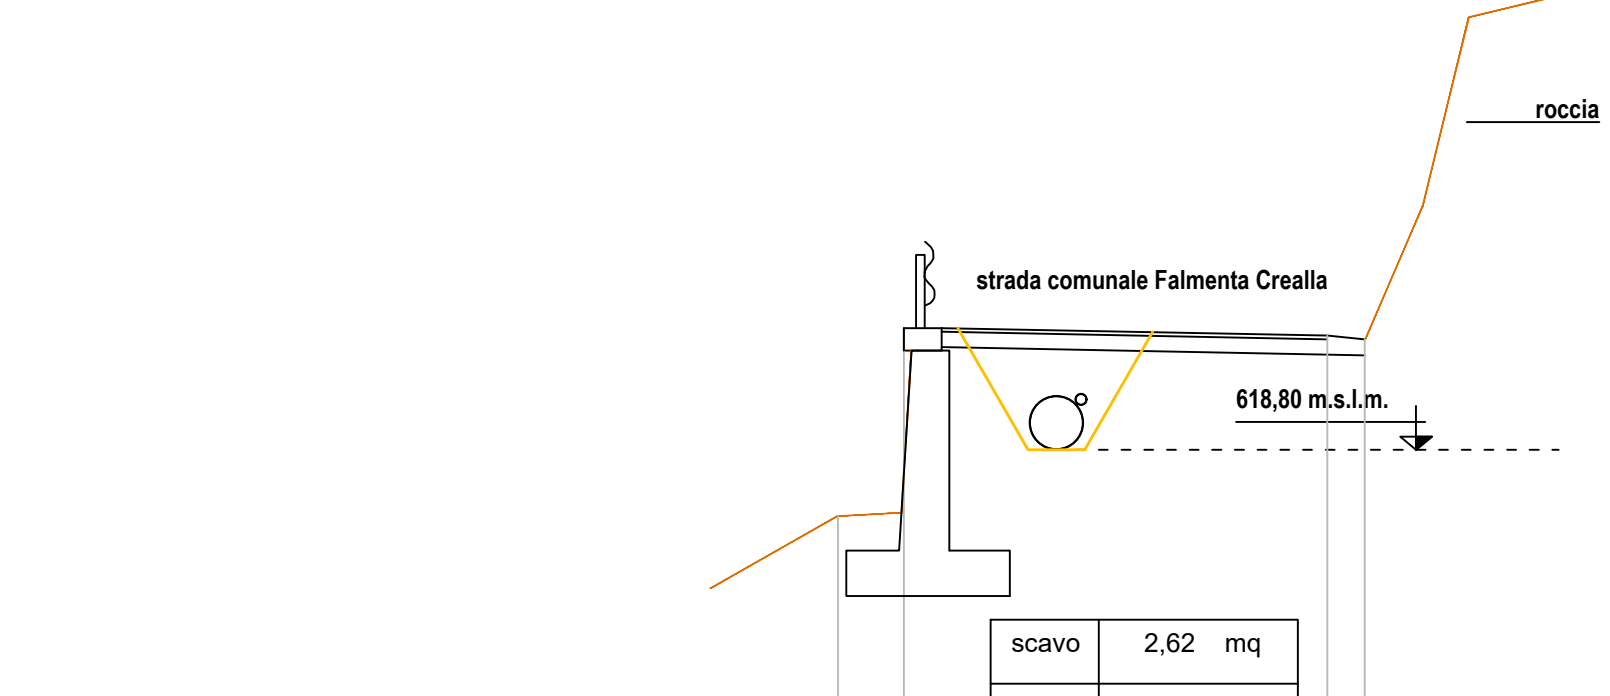

Quotamento = 610.00 m s.l.m.

DISTANZE PARZIALI TERRENO				5.60			
DISTANZE PROGRESSIVE TERRENO				5.60	6.10	6.10	6.10
QUOTE NERE		617.87	620.29	620.00	620.35		
NOME PUNTO		104	103	302	101		
QUOTE ROSSE (fondo tubo)			618.80				


SEZIONE A5-A5
scala 1 : 100

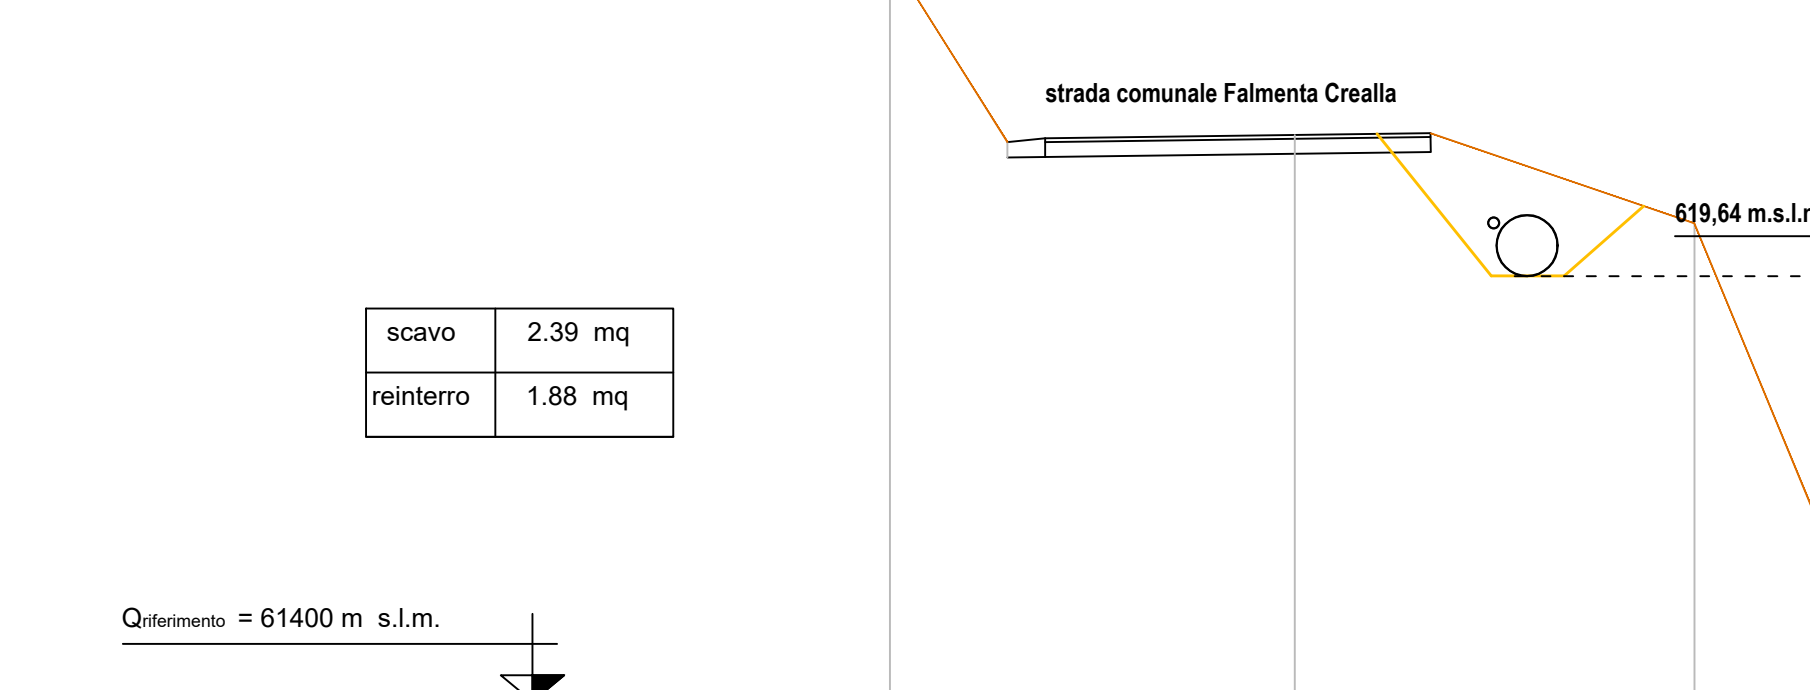

Quotamento = 614.00 m s.l.m.

DISTANZE PARZIALI TERRENO			5.35		5.28		
DISTANZE PROGRESSIVE TERRENO			0.00		5.35	10.63	
QUOTE NERE		621.78	621.51	620.34	619.64		
NOME PUNTO		107	108	109			
QUOTE ROSSE (fondo tubo)					619.64		


SEZIONE A6-A6
scala 1 : 100

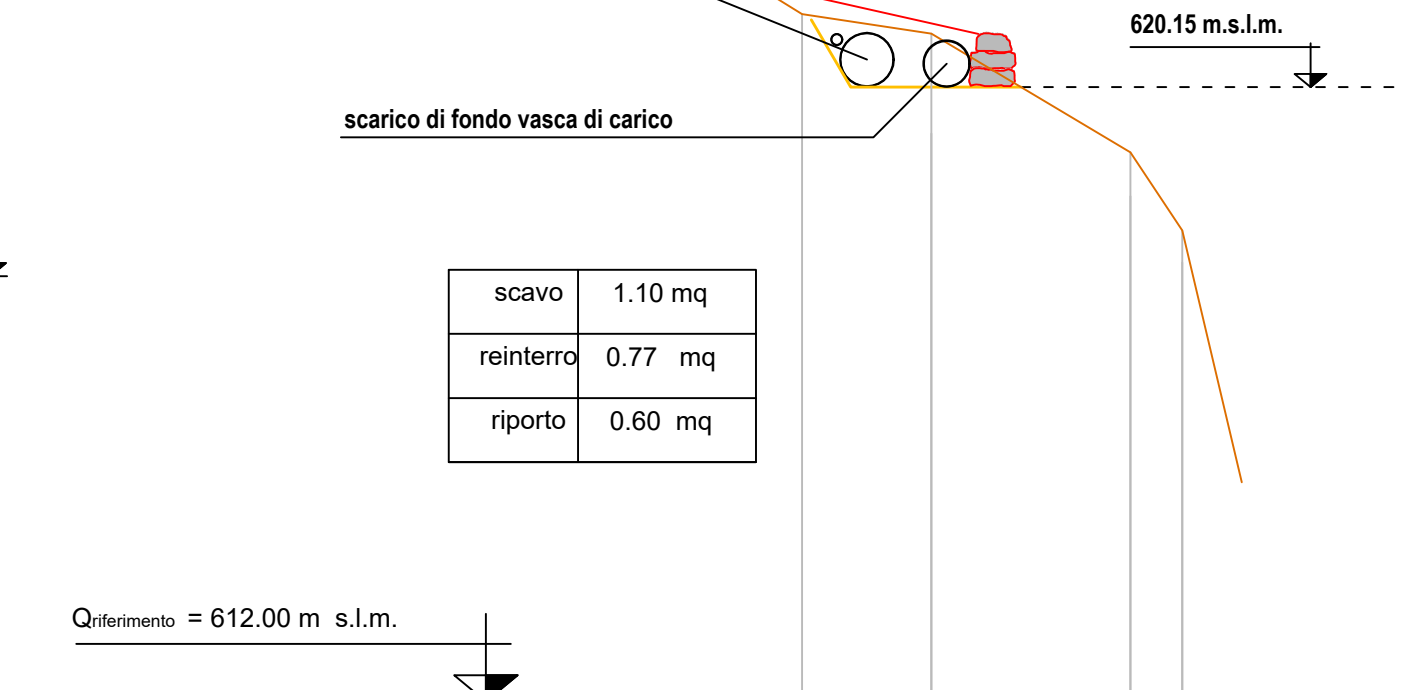

Quotamento = 612.00 m s.l.m.

DISTANZE PARZIALI TERRENO		1.75	2.63				
DISTANZE PROGRESSIVE TERRENO		0.00	1.75	4.38	5.07	0.89	
QUOTE NERE		621.11	620.85	619.28	618.25	617.73	
NOME PUNTO		503	500	501	502		
QUOTE ROSSE (fondo tubo)				620.15			


SEZIONE A7-A7
scala 1 : 100

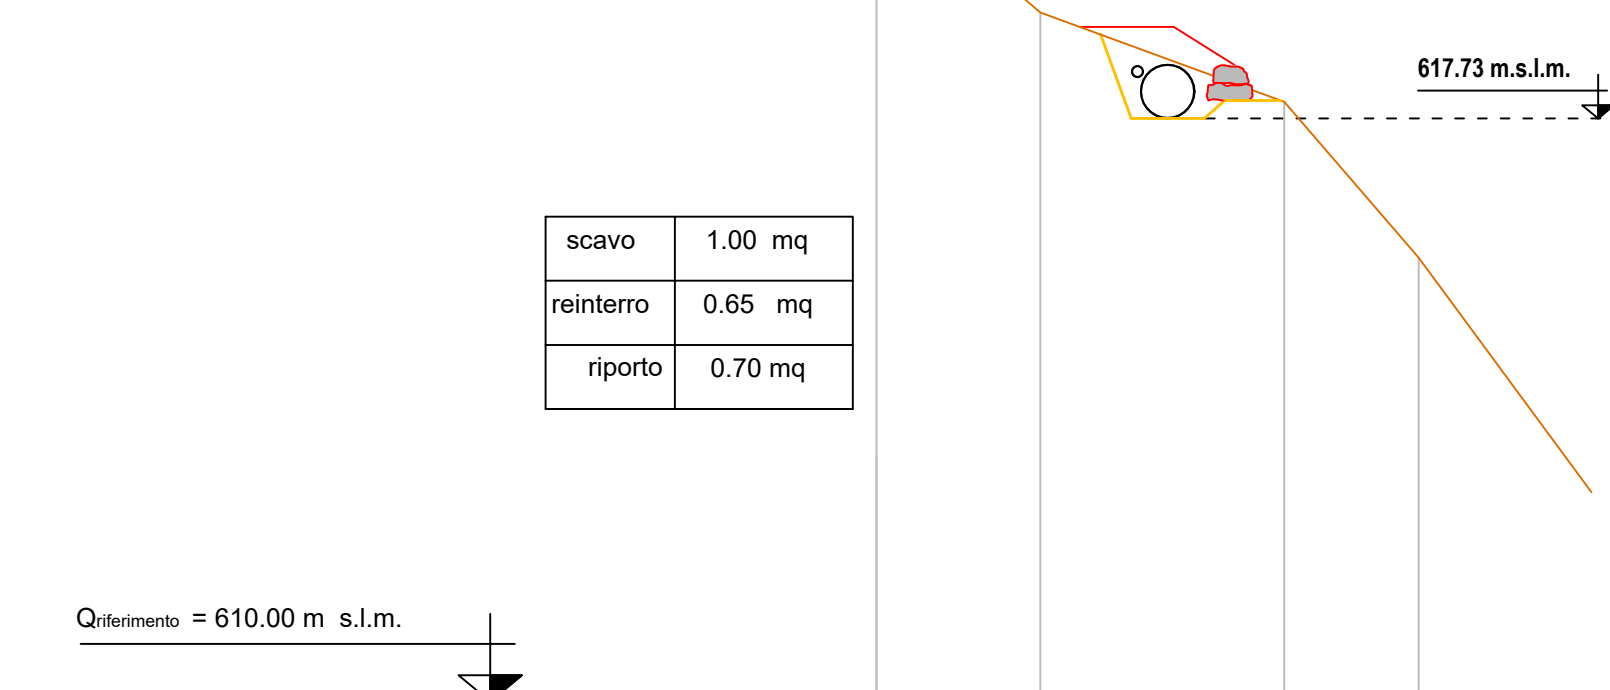

Quotamento = 610.00 m s.l.m.

DISTANZE PARZIALI TERRENO		2.16	3.22	1.77			
DISTANZE PROGRESSIVE TERRENO		0.00	2.16	5.38	7.15		
QUOTE NERE		620.98	619.13	617.95	616.89		
NOME PUNTO		507	506	505	504		
QUOTE ROSSE (fondo tubo)				617.73			


SEZIONE A8-A8
scala 1 : 100

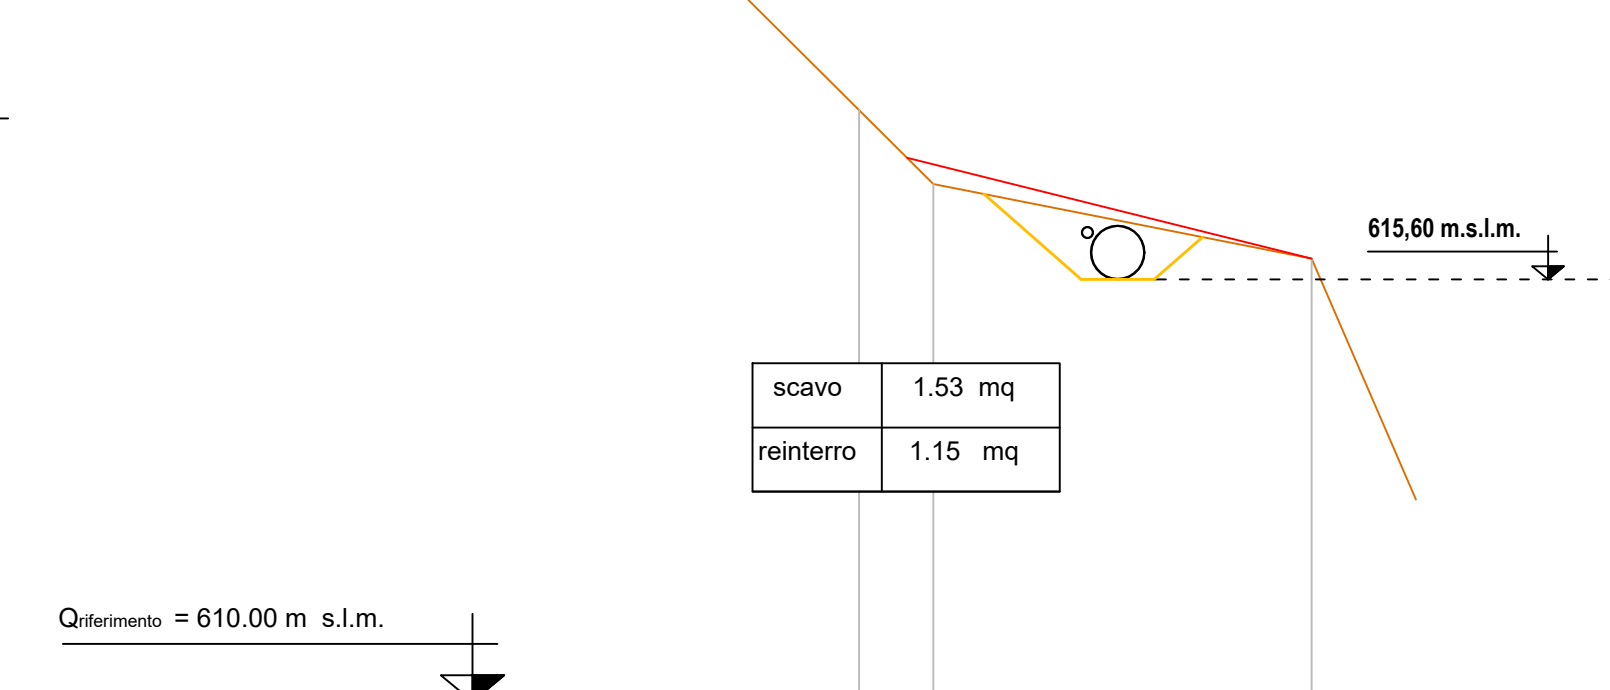

Quotamento = 610.00 m s.l.m.

DISTANZE PARZIALI TERRENO			0.98	5.05			
DISTANZE PROGRESSIVE TERRENO			0.00	5.05	6.03		
QUOTE NERE		617.84	618.88	615.87	615.87		
NOME PUNTO		603	602	601			
QUOTE ROSSE (fondo tubo)				615.60			


SEZIONE A9-A9
scala 1 : 100

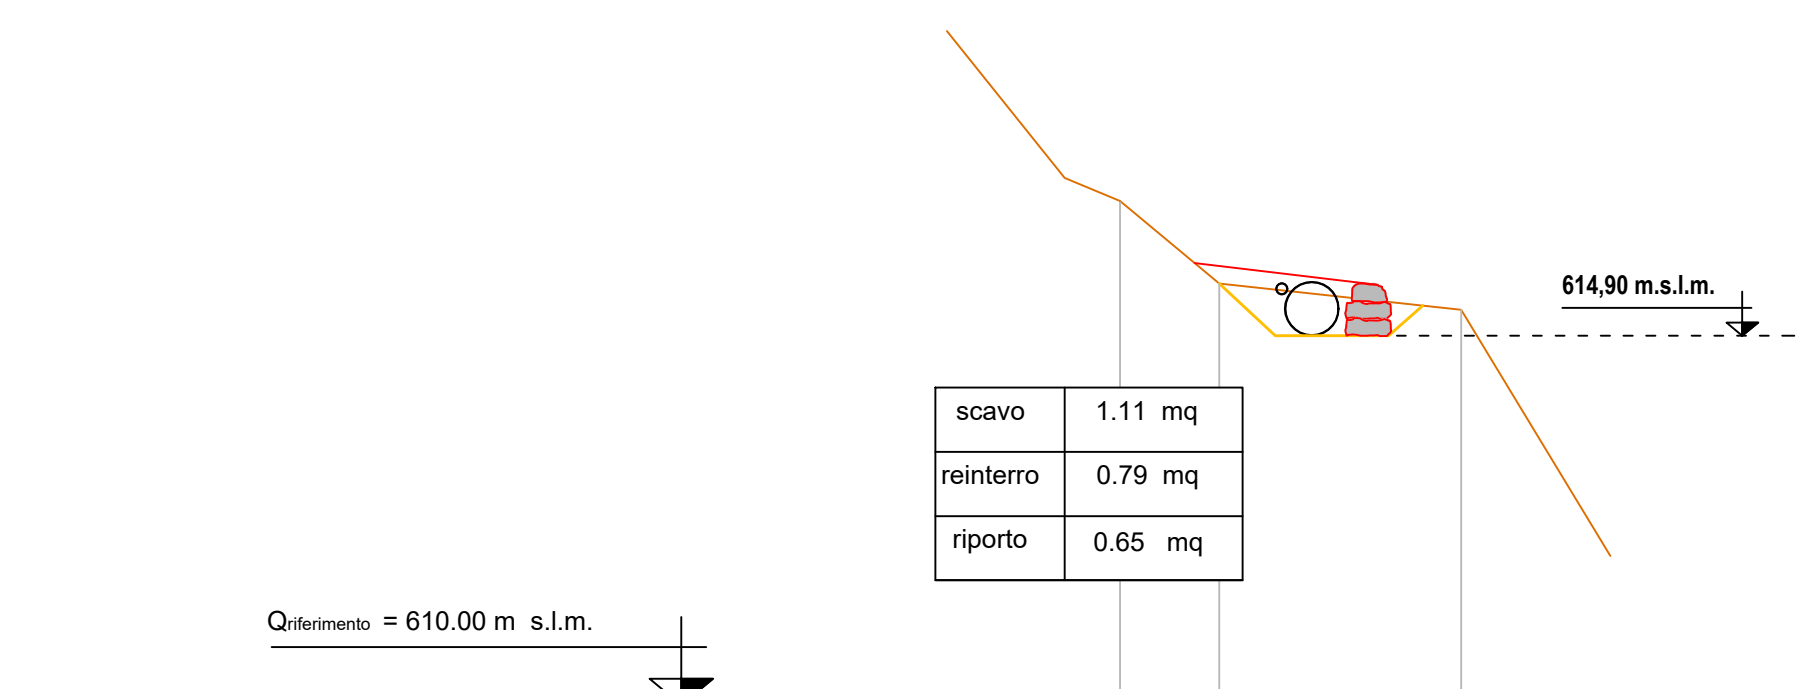

Quotamento = 610.00 m s.l.m.

DISTANZE PARZIALI TERRENO		1.32	3.20				
DISTANZE PROGRESSIVE TERRENO		0.00	1.32	4.52			
QUOTE NERE		616.68	615.98	615.23			
NOME PUNTO		606	605	604			
QUOTE ROSSE (fondo tubo)				614.90			


SEZIONE A10-A10
scala 1 : 100

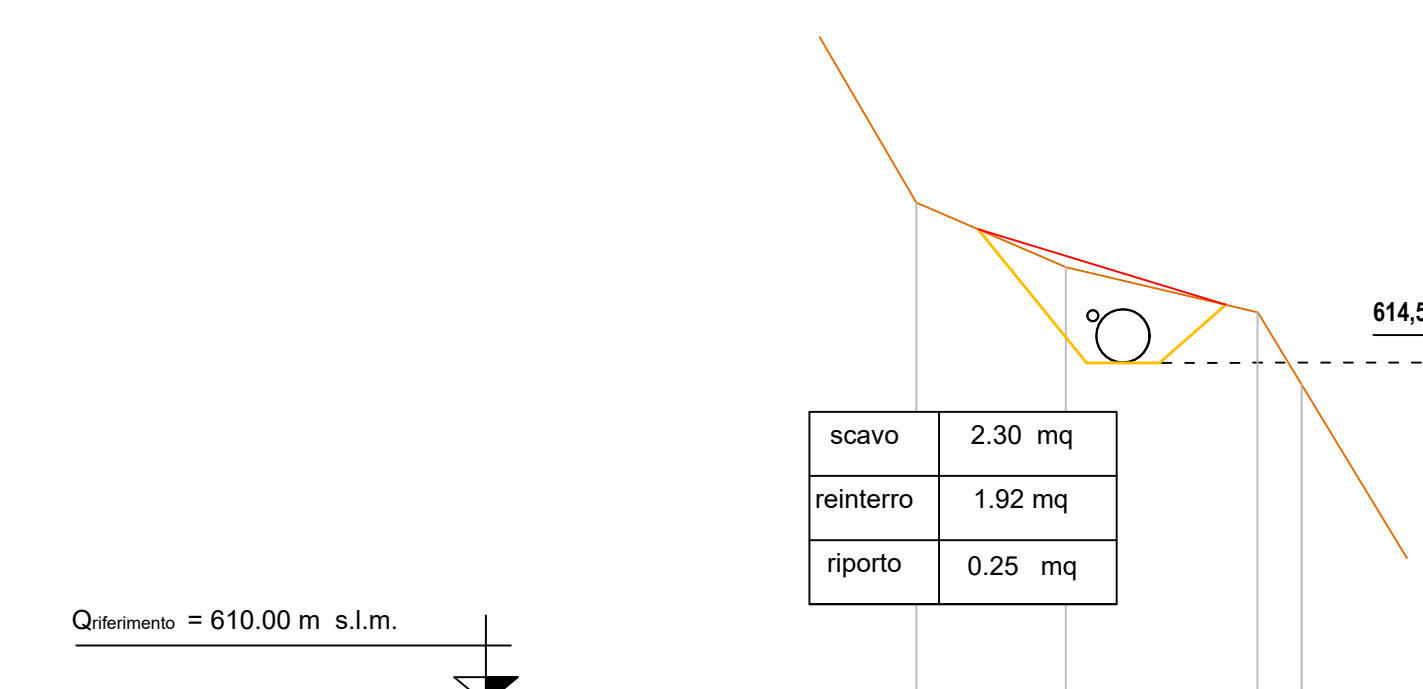

Quotamento = 610.00 m s.l.m.

DISTANZE PARZIALI TERRENO		1.98	2.54				
DISTANZE PROGRESSIVE TERRENO		0.00	1.98	4.52	5.10	0.89	
QUOTE NERE		616.65	615.79	615.19	614.23	613.37	
NOME PUNTO							
QUOTE ROSSE (fondo tubo)				614.52			

SEZIONE A11-A11
scala 1 : 100

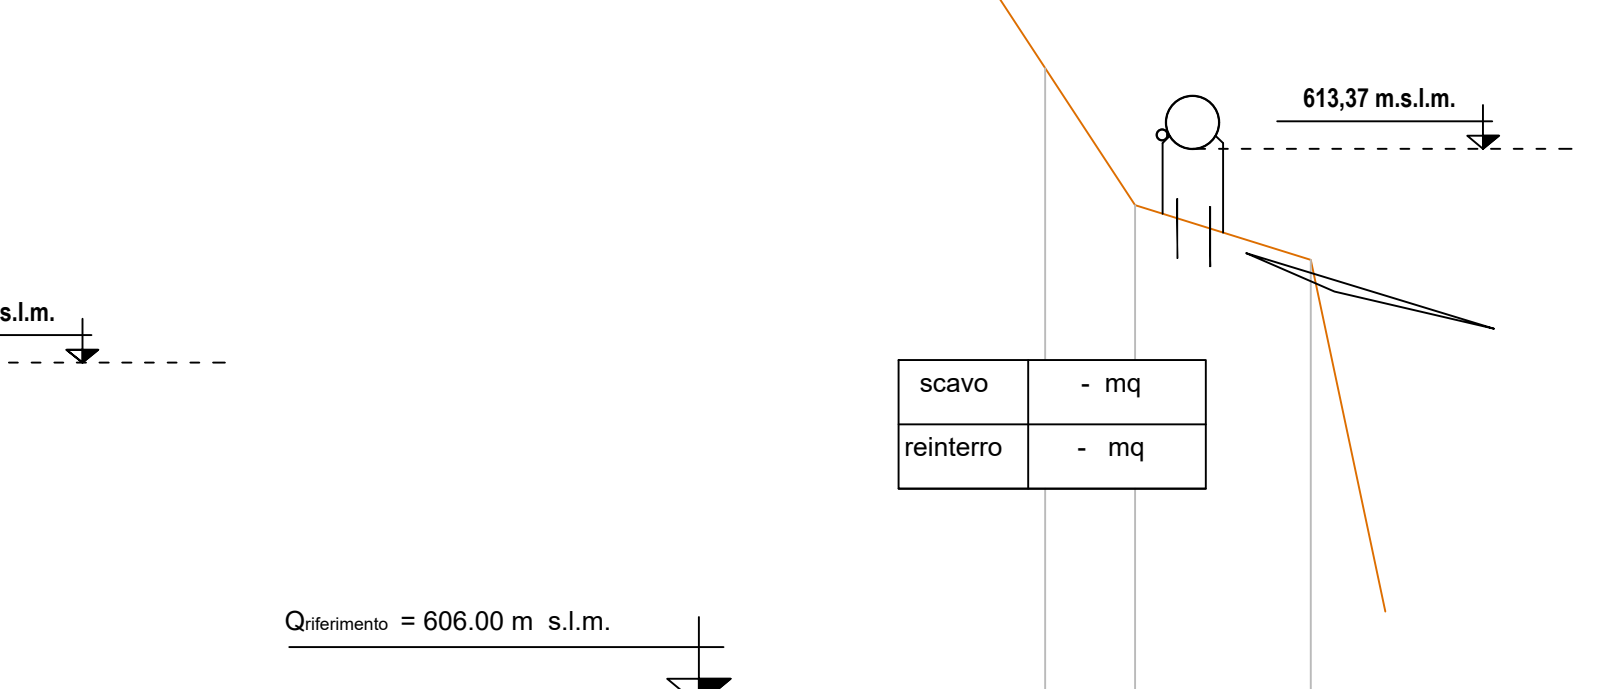

Quotamento = 606.00 m s.l.m.

DISTANZE PARZIALI TERRENO		1.18	2.32				
DISTANZE PROGRESSIVE TERRENO		0.00	1.18	3.50			
QUOTE NERE		614.43	612.62	611.90			
NOME PUNTO		701	702	703			
QUOTE ROSSE (fondo tubo)				613.37			

REGIONE PIEMONTE
PROVINCIA DEL VERBANO CUSIO OSSOLA
COMUNE DI VALLECANNOBINA

DERIVAZIONE D'ACQUA DAL TORRENTE FALMENTA PER LA
PRODUZIONE DI ENERGIA IDROELETTRICA

Committente:
Officine Lorenzina S.r.l.
via della Stazione 18, MASERA (VB)

PROCEDIMENTO UNICO
AI SENSI DELL'ART. 12 D.LGS 387/2003

TAVOLA 7 SEZIONI CONDOTTA FORZATA
prima parte

scala 1 : 100
16 MARZO 2015 Aggiorn. GIUGNO 2018

Ing. LALOMIA DARIO
P.zza Mercato, 32
28845 Domodossola