

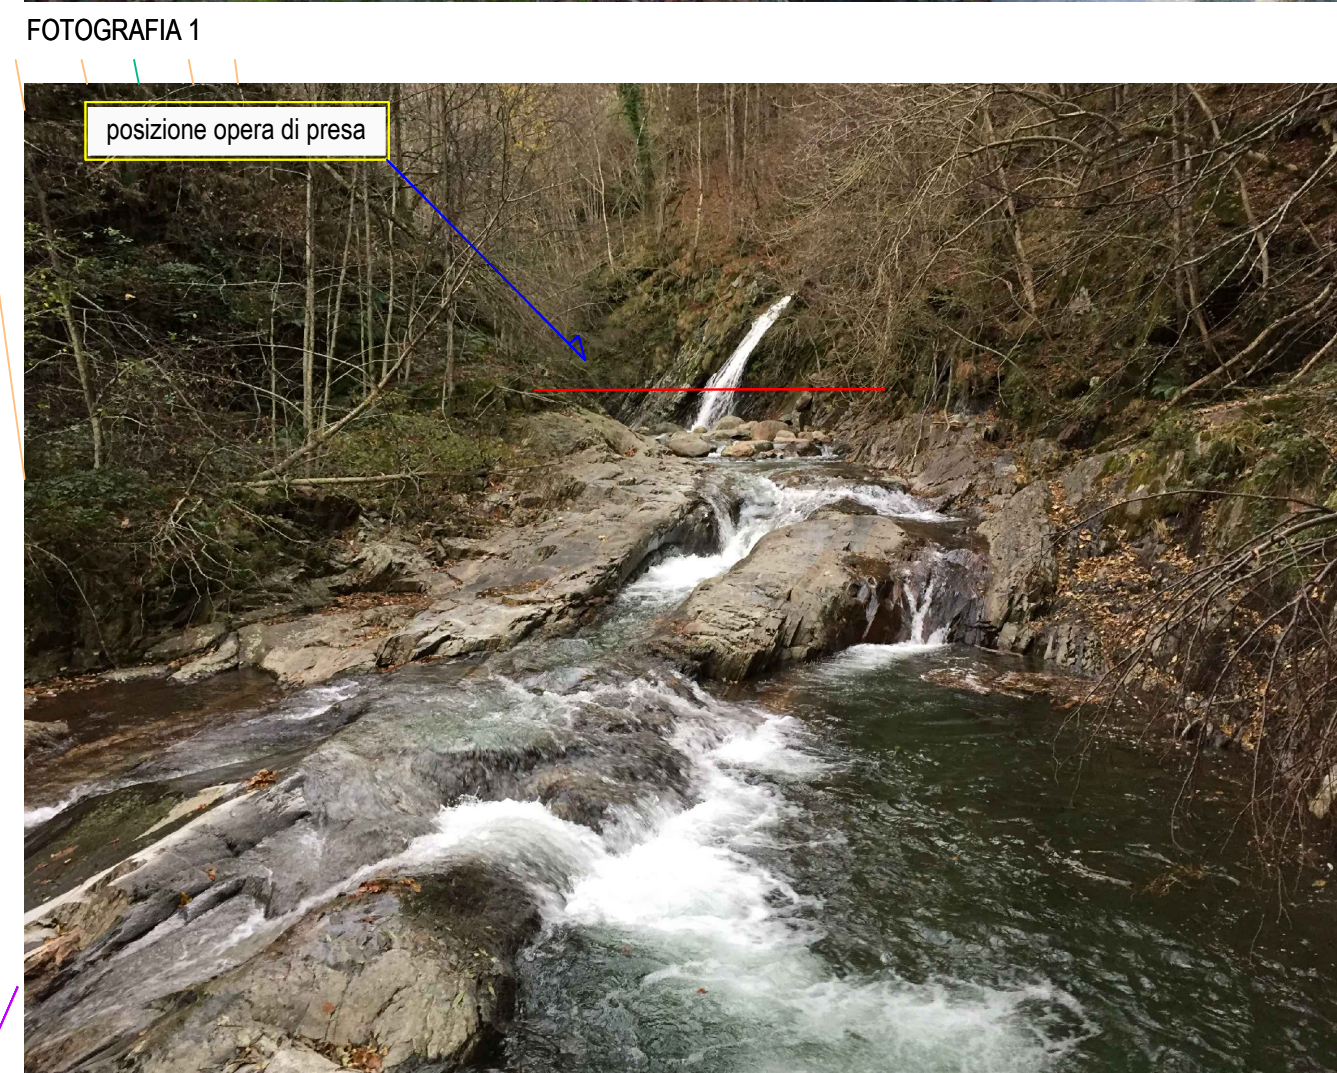
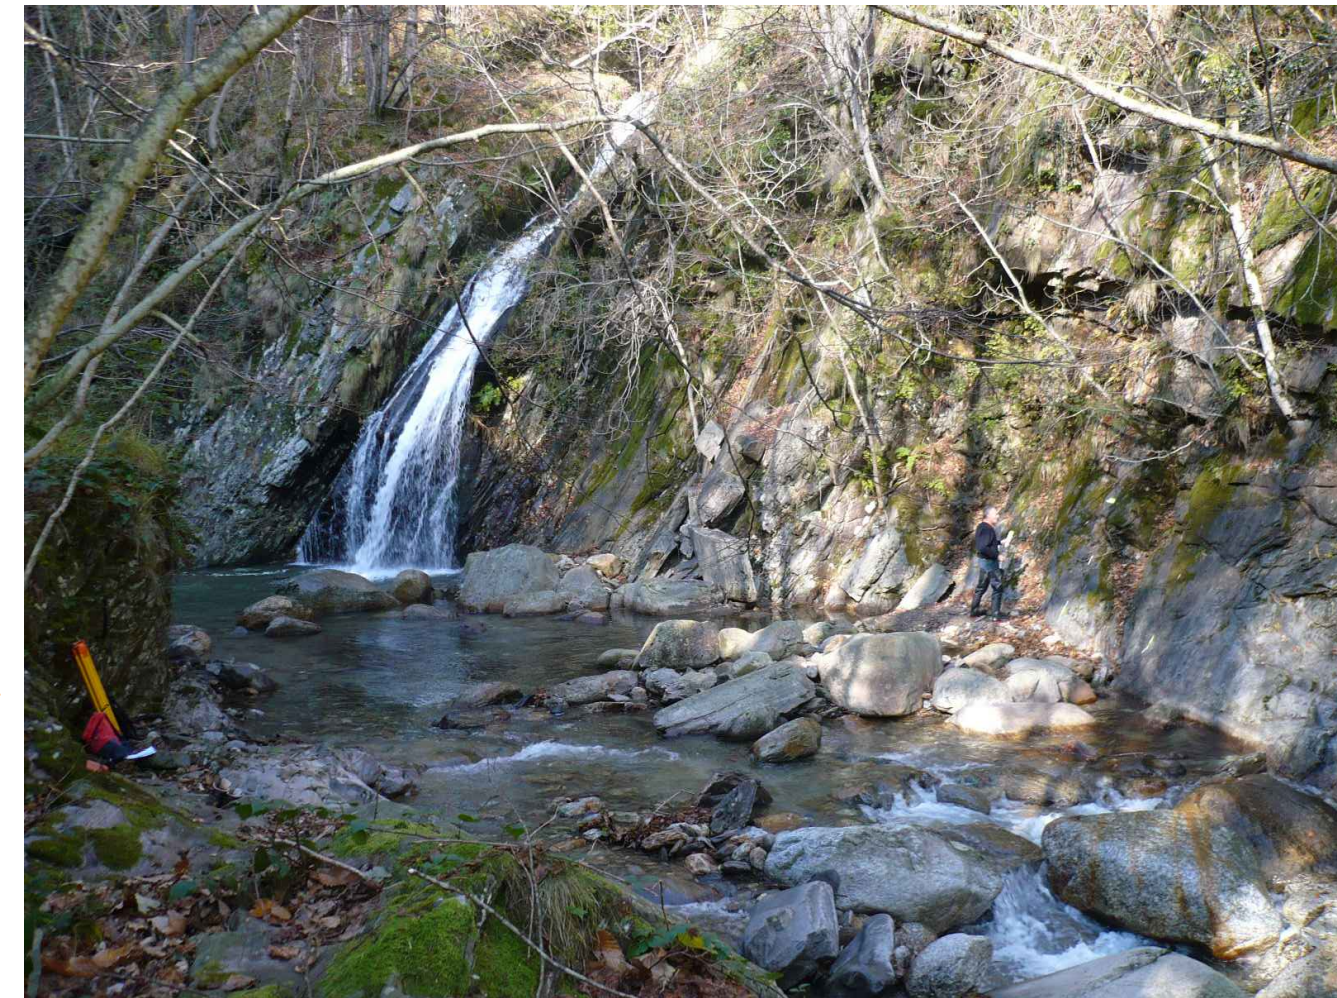


COMUNE DI VALLECANNOBINA
DERIVAZIONE D'ACQUA DAL TORRENTE FALMENTA PER LA
PRODUZIONE DI ENERGIA IDROELETTRICA


PLANIMETRIA GENERALE
scala 1 : 200

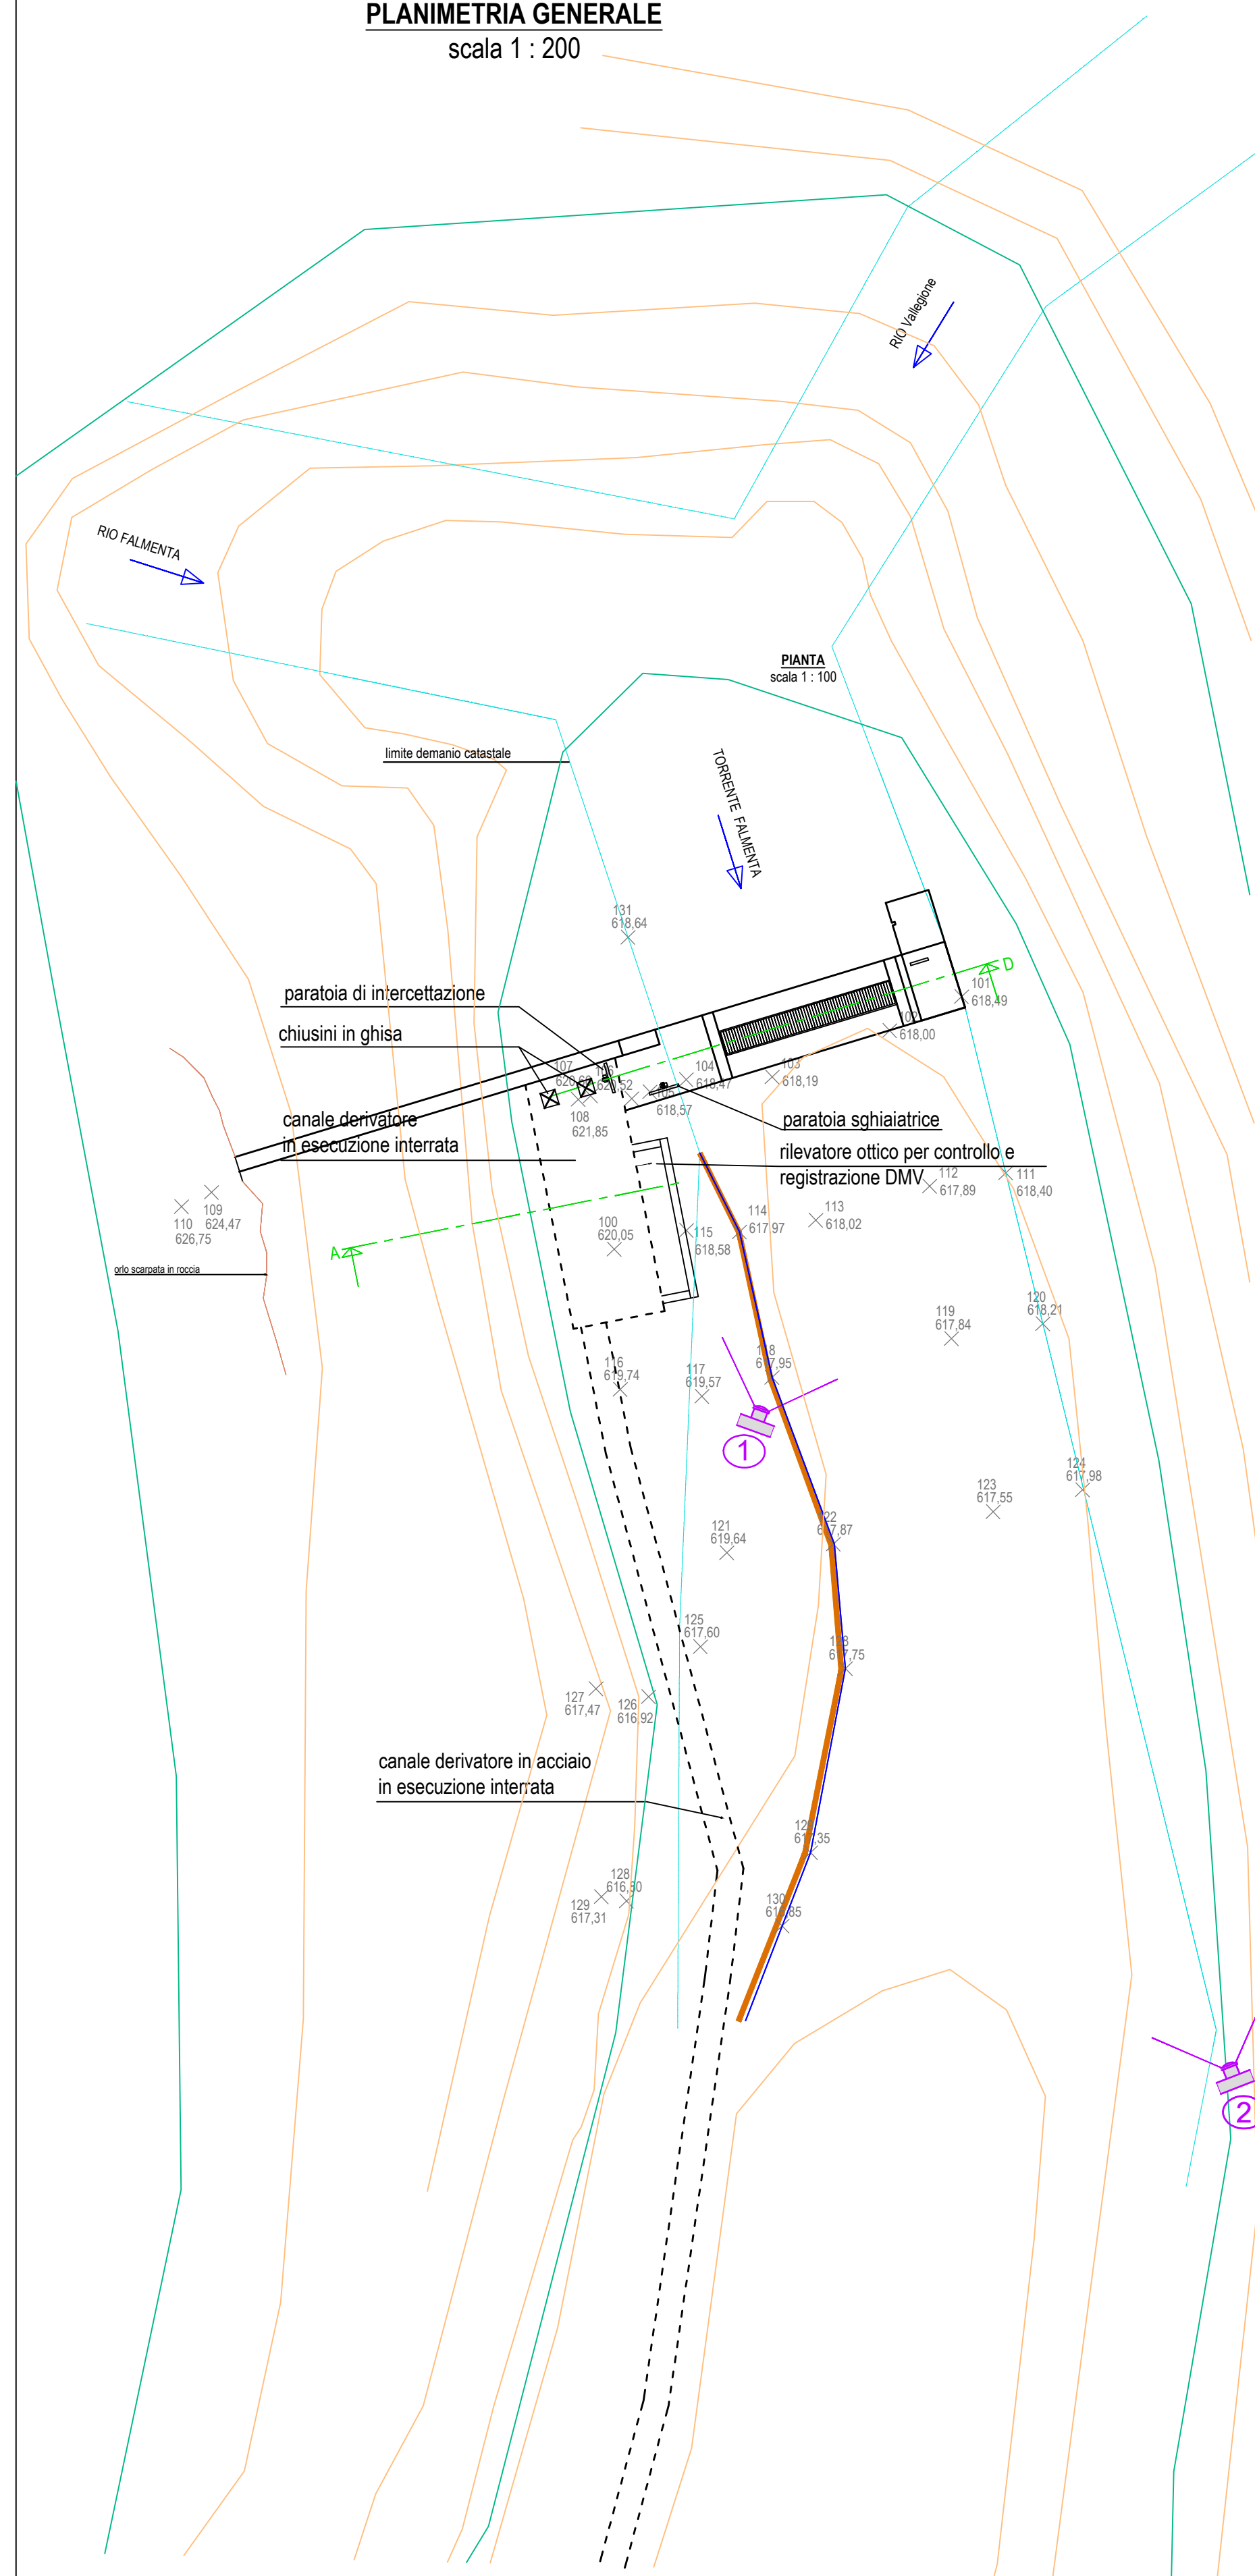

PIANTA
scala 1 : 100

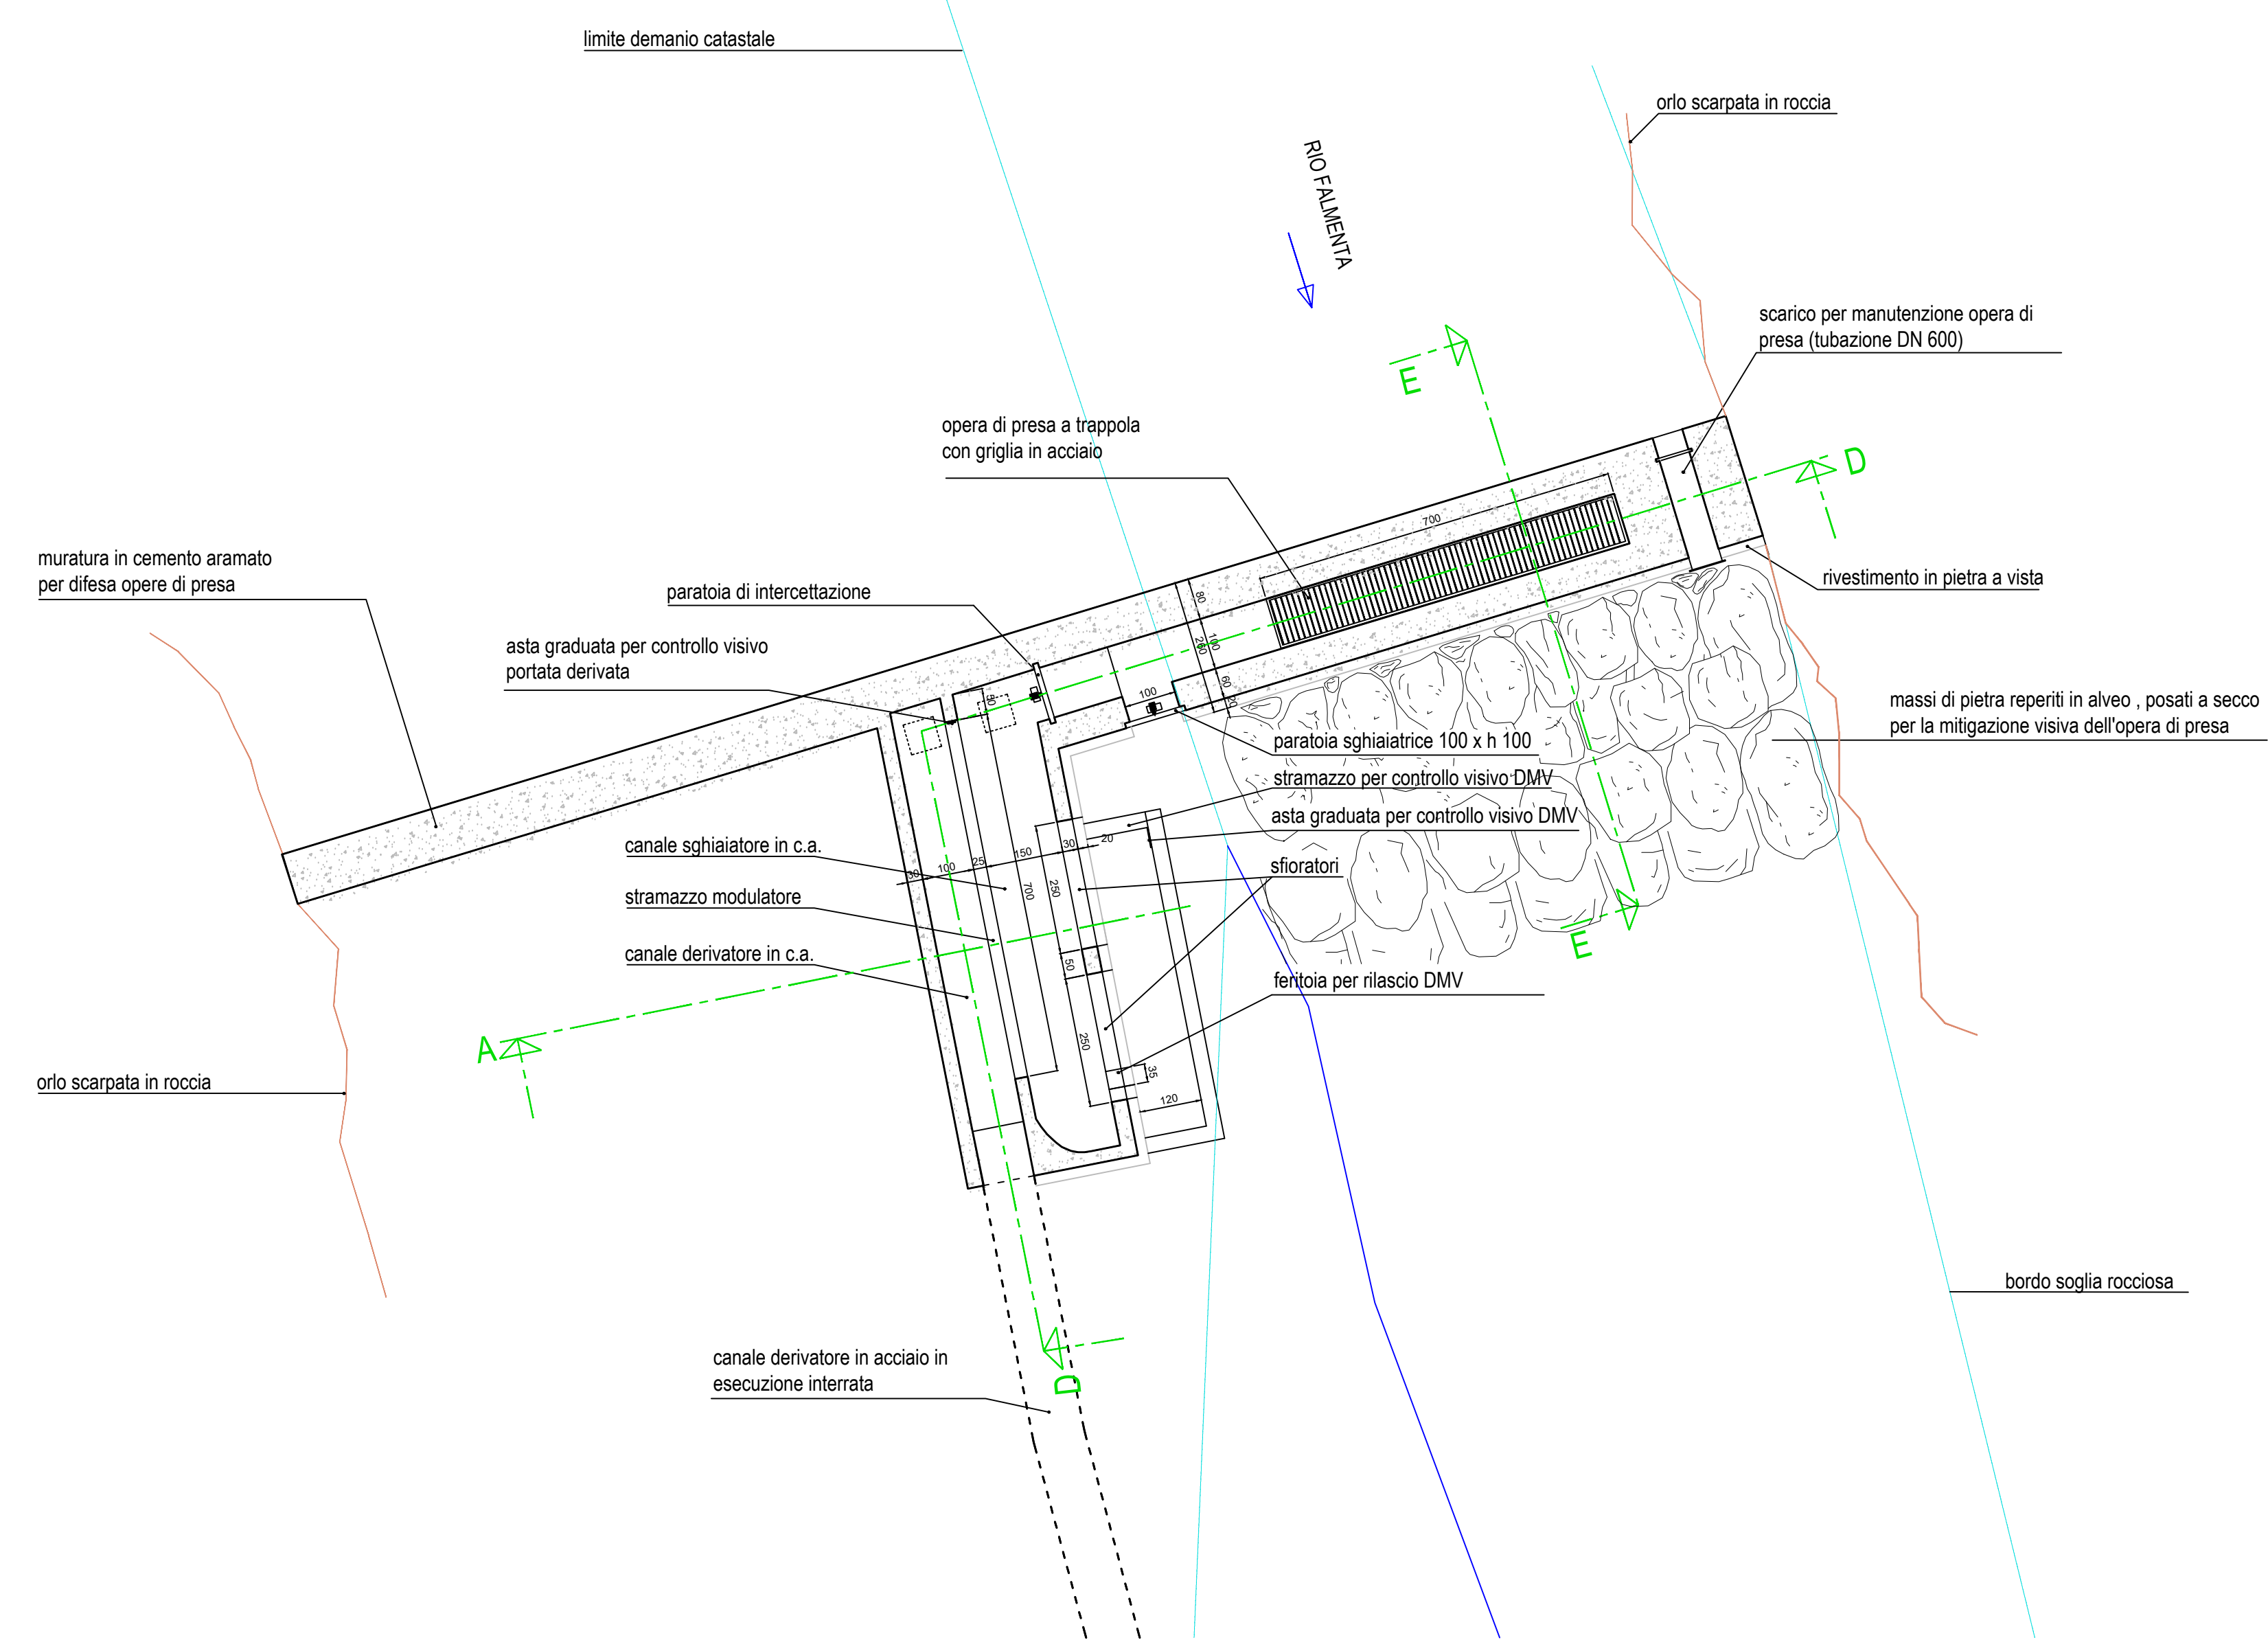


SEZIONE E-E
scala 1 : 100

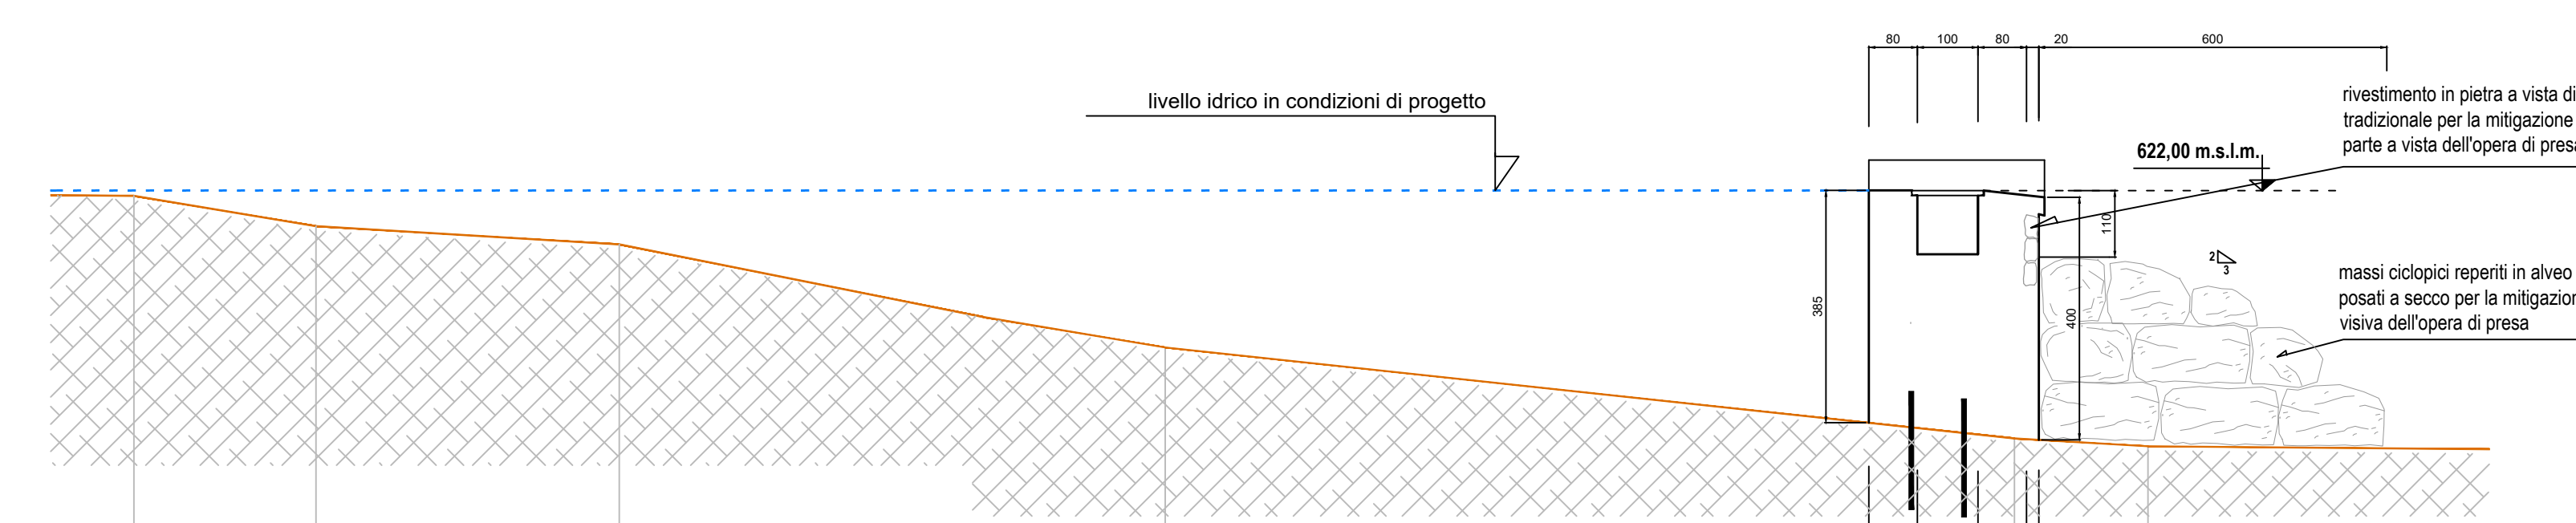

Q progetto = 615.00 m s.l.m.

DISTANZE PARZIALI TERRENO	3.00	5.00	9.00	14.00	2.20
DISTANZE PROGRESSIVE TERRENO	0.00	3.00	8.00	17.00	19.20
QUOTE NERE	622.01	621.51	621.22	619.51	617.86


SEZIONE A-A
scala 1 : 100

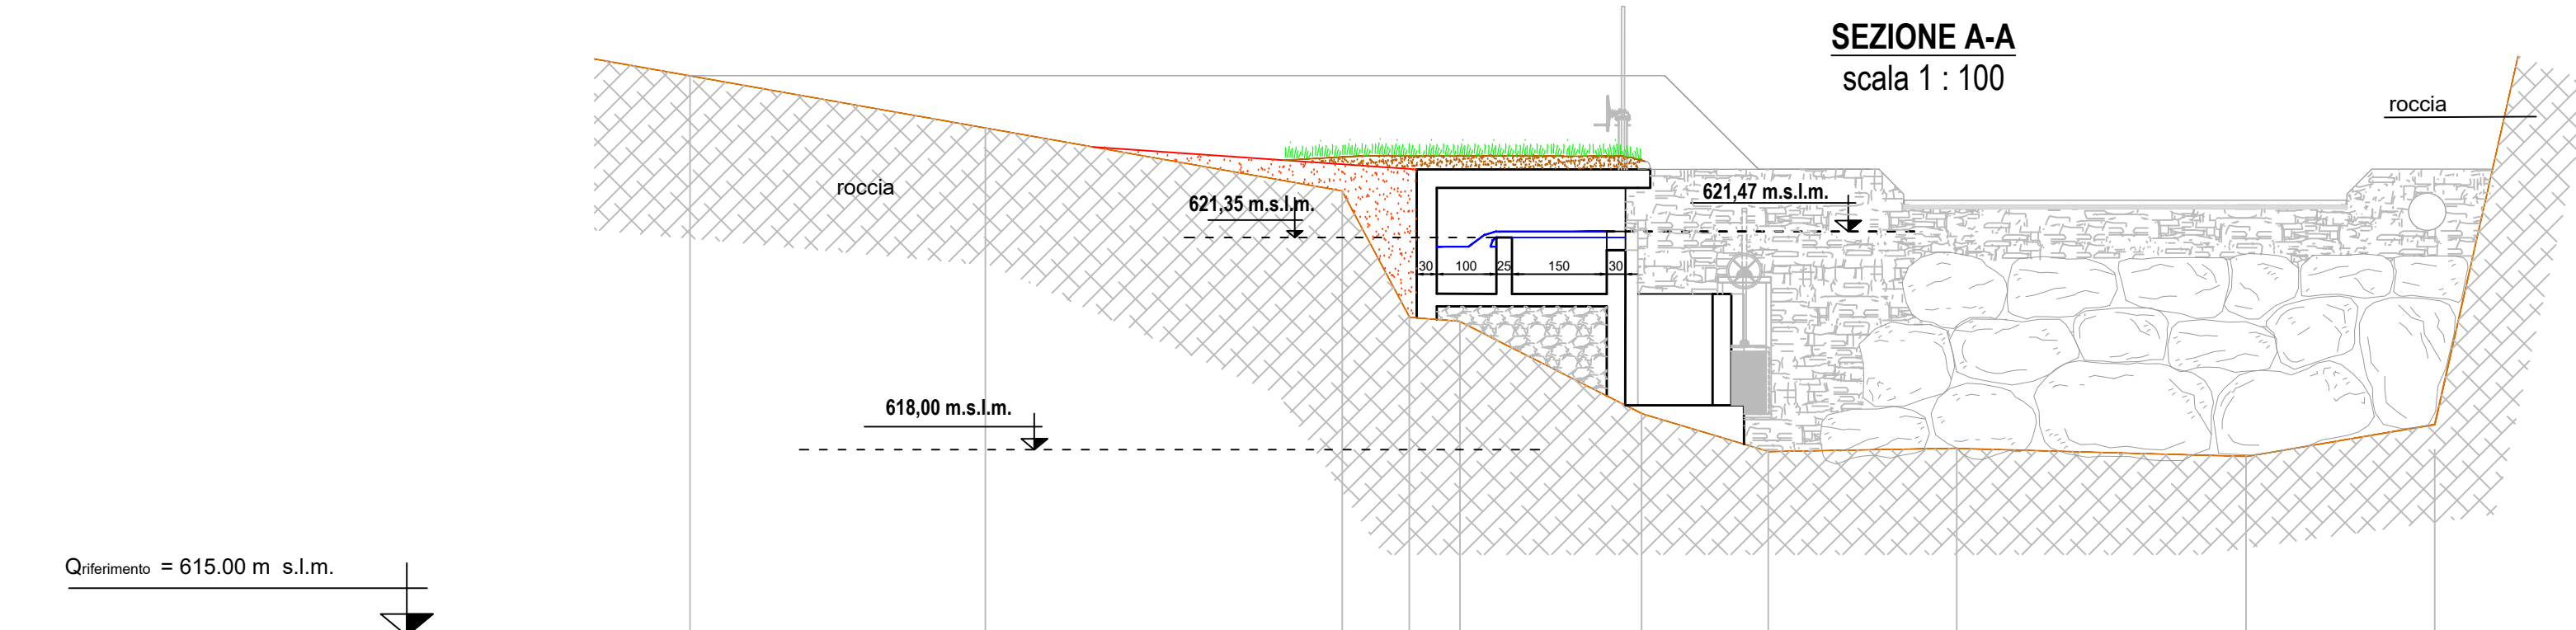


Q progetto = 615.00 m s.l.m.

DISTANZE PARZIALI TERRENO	4.75	5.70	1.07	3.81	2.91	2.03	3.02	4.63	3.02
DISTANZE PROGRESSIVE TERRENO	0.00	4.75	10.45	11.52	15.24	17.27	20.29	24.92	27.94
QUOTE NERE	622.65	623.15	622.14	620.12	619.58	617.97	618.02	617.86	618.40
NOME PUNTO			100	115	114	113	112	111	
QUOTE ROSSE	622.65	622.48	622.48	622.48	620.50				
DISTANZE PARZIALI PROGETTO		5.19	3.54	1.50					
DISTANZE PROGRESSIVE PROGETTO	0.00	5.19	8.73	10.23					

dettaglio opere per il rilascio del DMV
SEZIONE A-A
scala 1 : 50

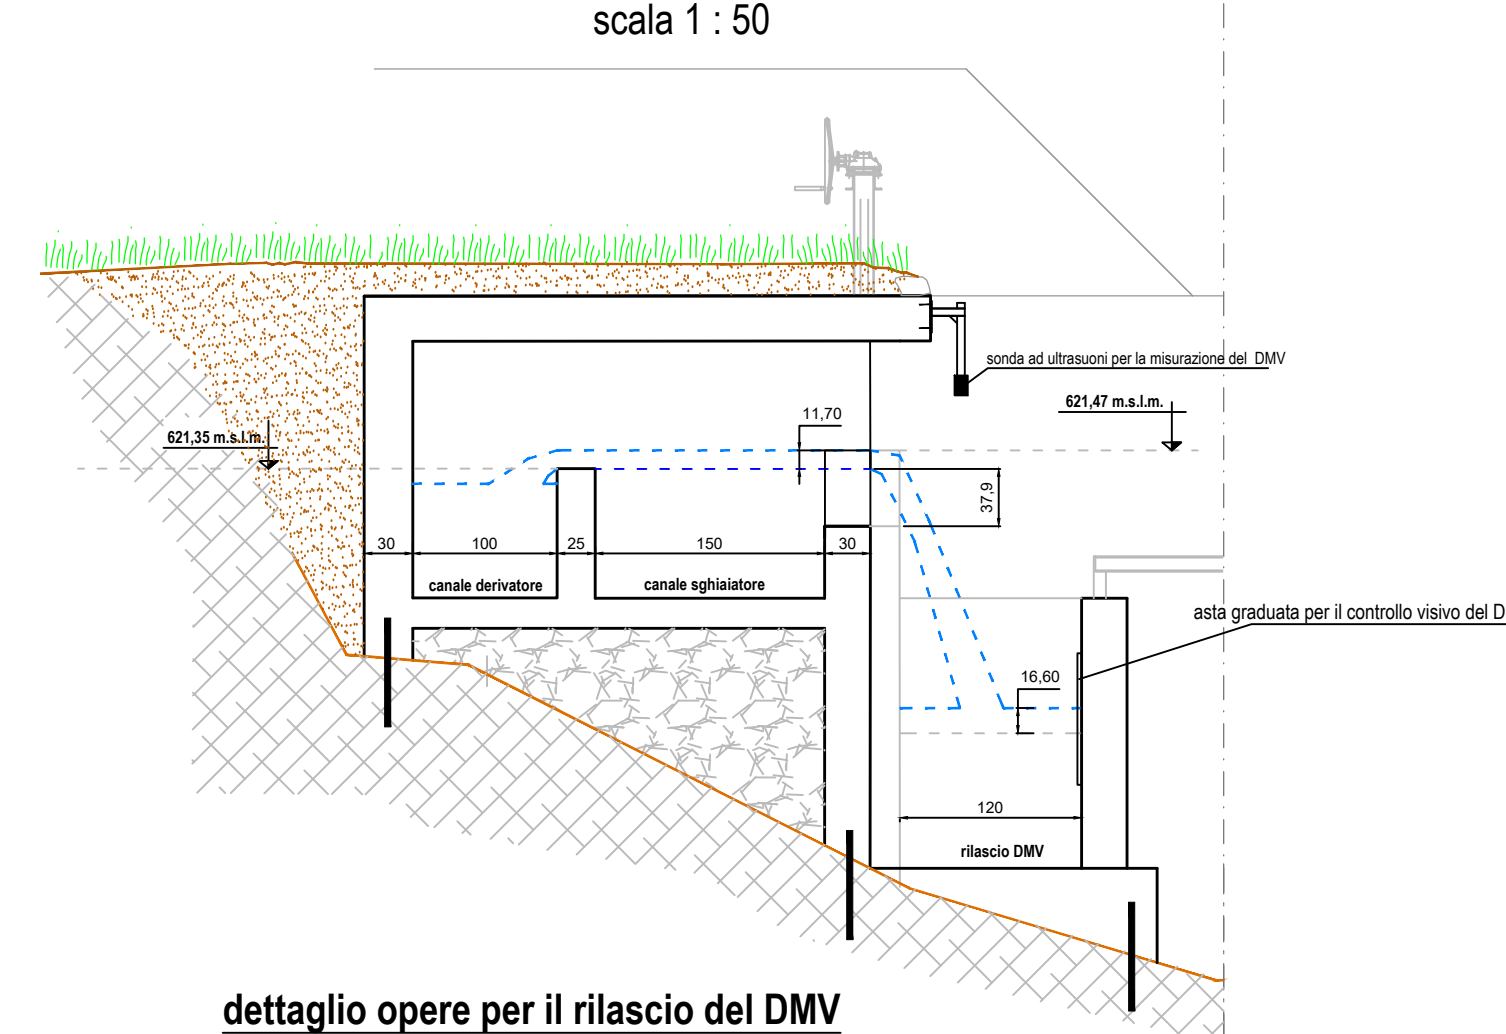

dettaglio opere per il rilascio del DMV
PROSPETTO canale sghiaiatrice
scala 1 : 50

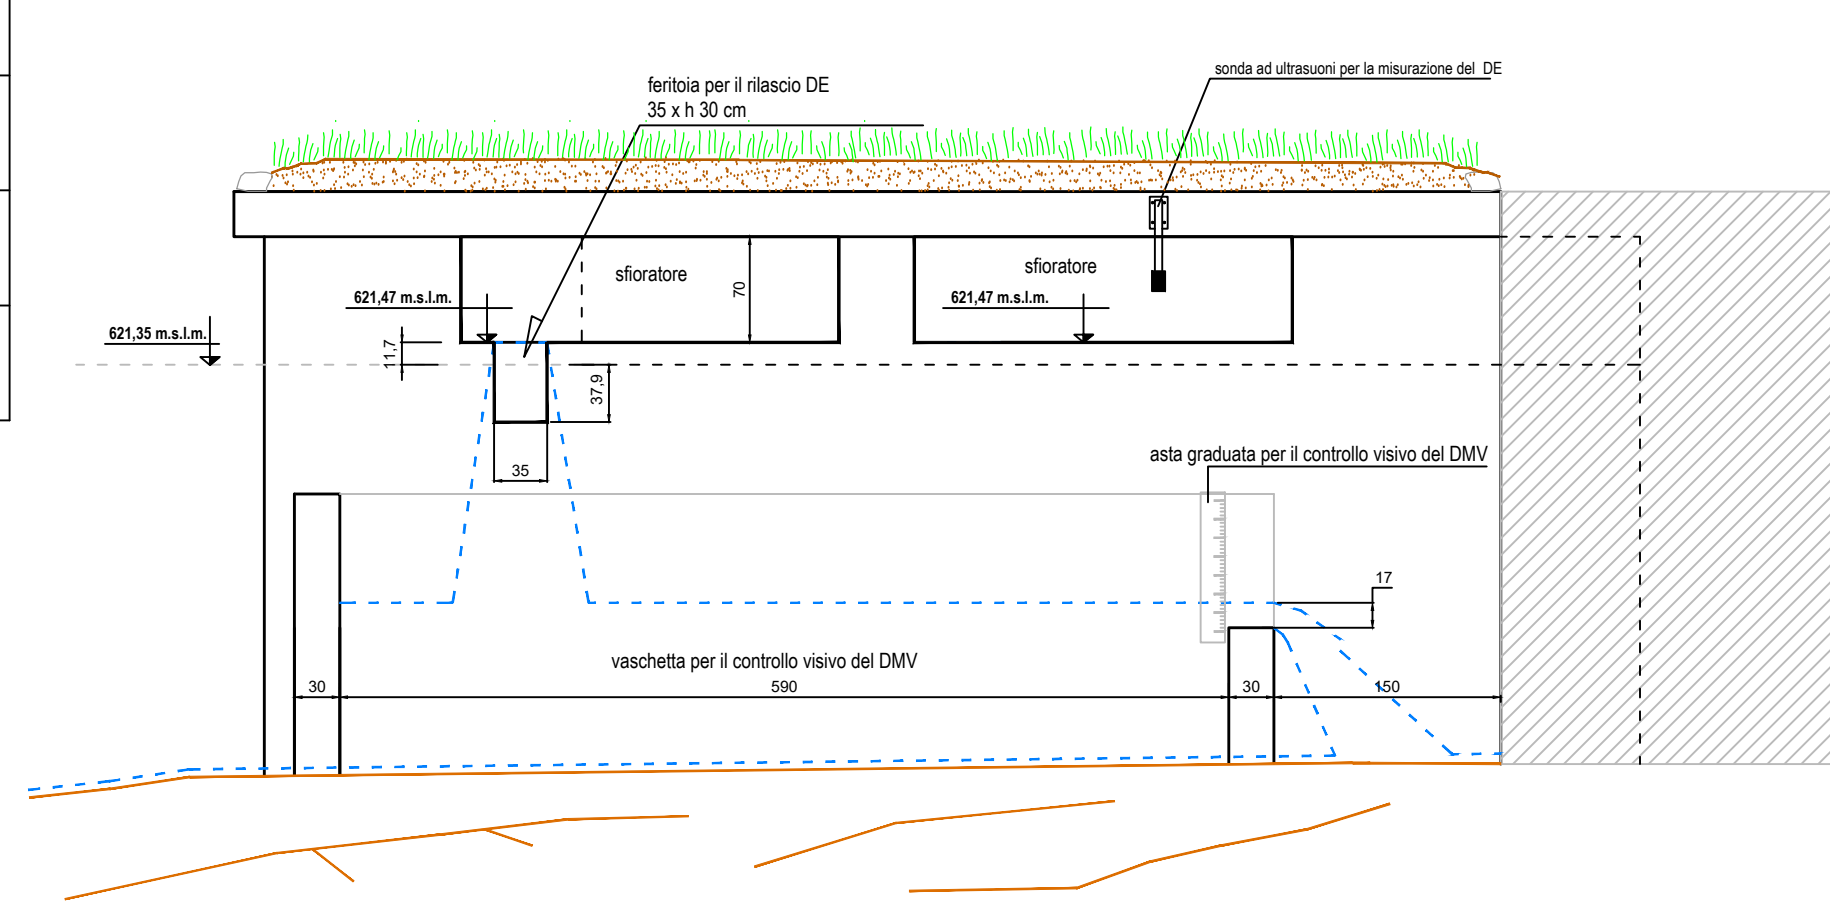

REGIONE PIEMONTE
PROVINCIA DEL VERBANO CUSIO OSSOLA
COMUNE DI VALLECANNOBINA

DERIVAZIONE D'ACQUA DAL TORRENTE FALMENTA PER LA
PRODUZIONE DI ENERGIA IDROELETTRICA

Committente:
Officine Lorenzina S.r.l.
via della Stazione 18, MASERA (VB)

PROCEDIMENTO UNICO
Ai SENSI DELL'ART. 12 D.LGS 387/2003

TAVOLA 9
OPERA DI PRESA
planimetria, pianta e sezione

scala 1 : 200, 1 : 100, 1 : 50
16 MARZO 2015
Aggrom. GENNAIO 2025

Ing. LALOMIA DARIO
P.zza Mercato 32
28845 Dormossola

Autore
Autore