



LEGENDA	
---	profilo terreno esistente da modificare
---	profilo terreno esistente invariato
---	profilo terreno di progetto
---	profilo di scavo

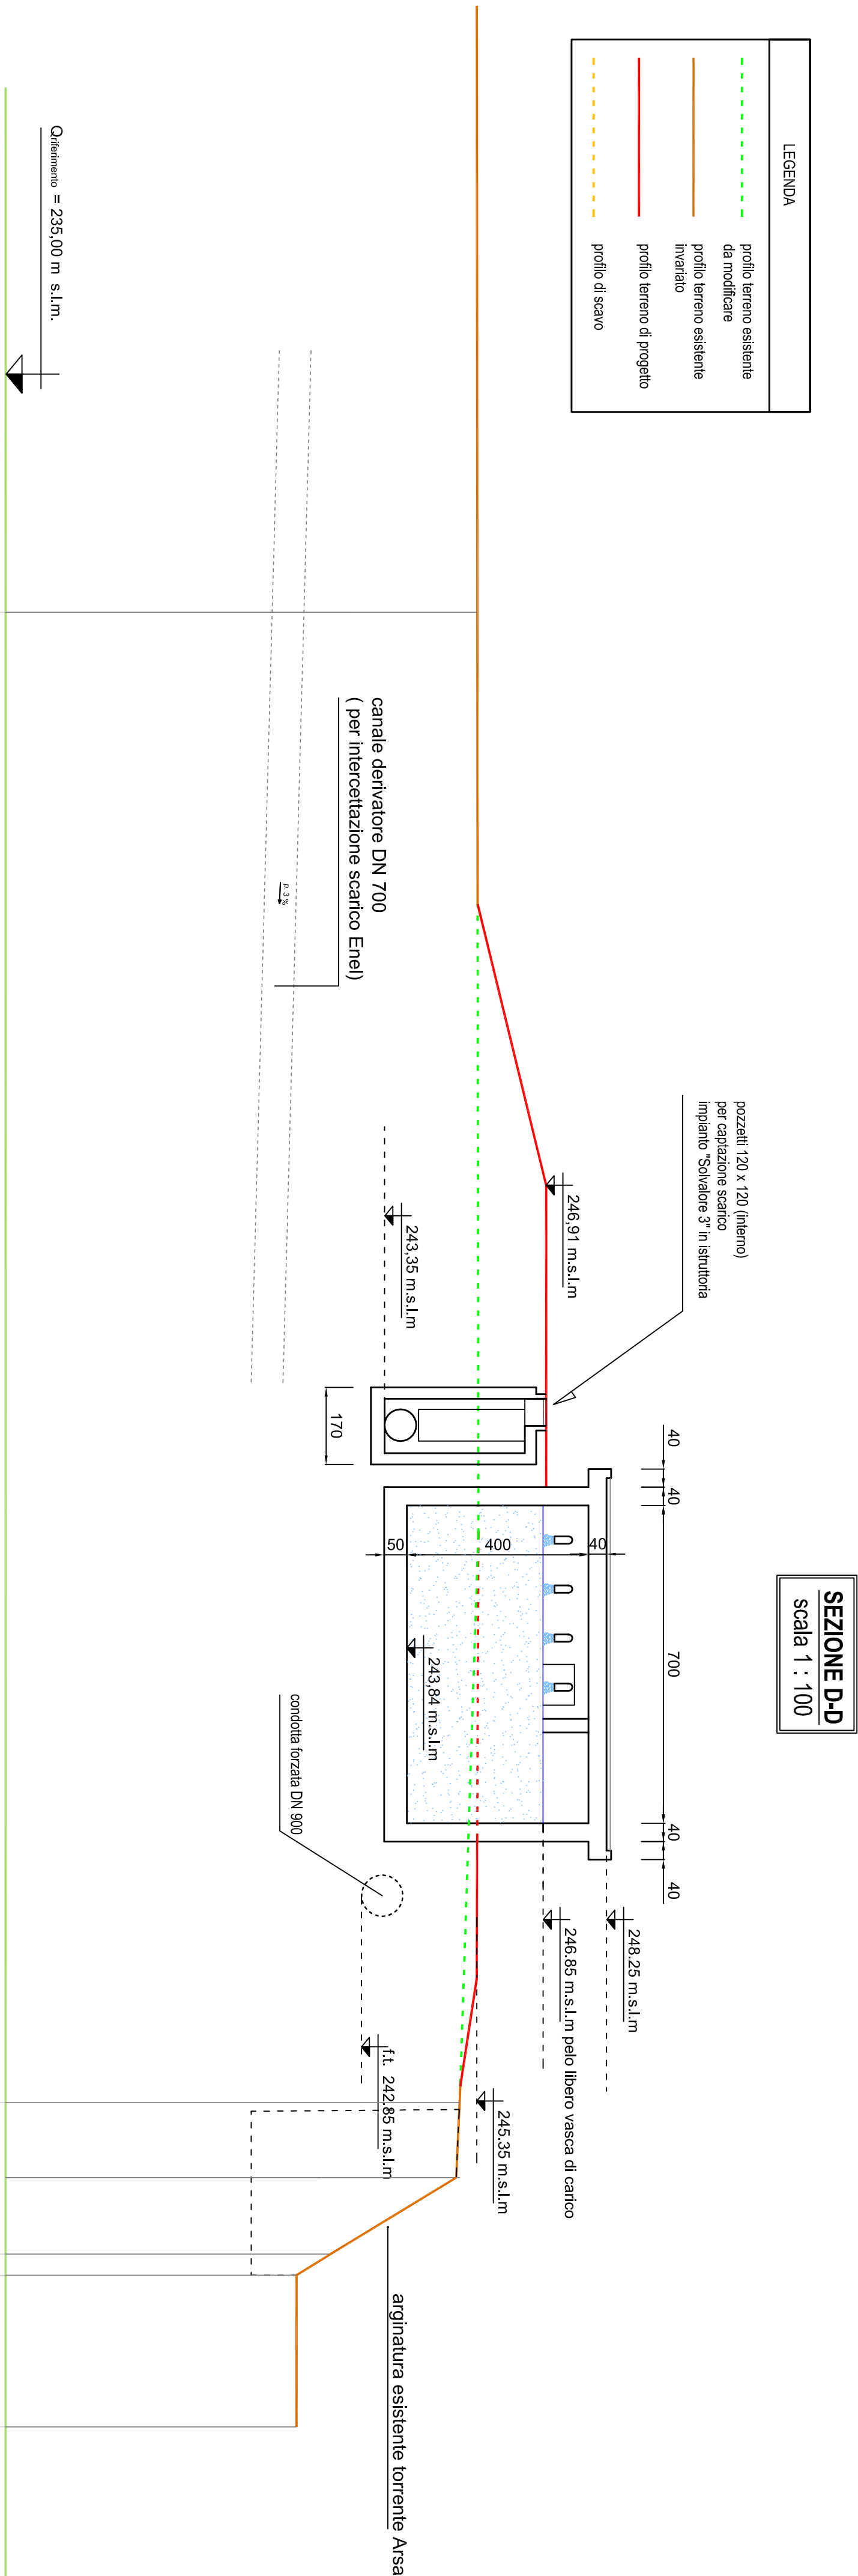


DISTANZE PARZIALI TERRENO		34.47	3.33	3.50	
DISTANZE PROGRESSIVE TERRENO	0.00				
QUOTE NERE	245.38		34.47	37.80	41.76
NOME PUNTO	2200		245.01	242.16	241.41
QUOTE ROSSE (fondo pozzetto fondo vasca)		244.35	244.35	243.84	243.84
DISTANZE PARZIALI PROGETTO			1.70	0.50	7.80
DISTANZE PROGRESSIVE PROGETTO		0.00	1.70	2.20	10.00

DETTAGLI INTERCETTAZIONE SCARICO IMPIANTO IN ISTRUTTORIA
DENOMINATO SOLVALORE 3

PIANTA
scala 1 : 100

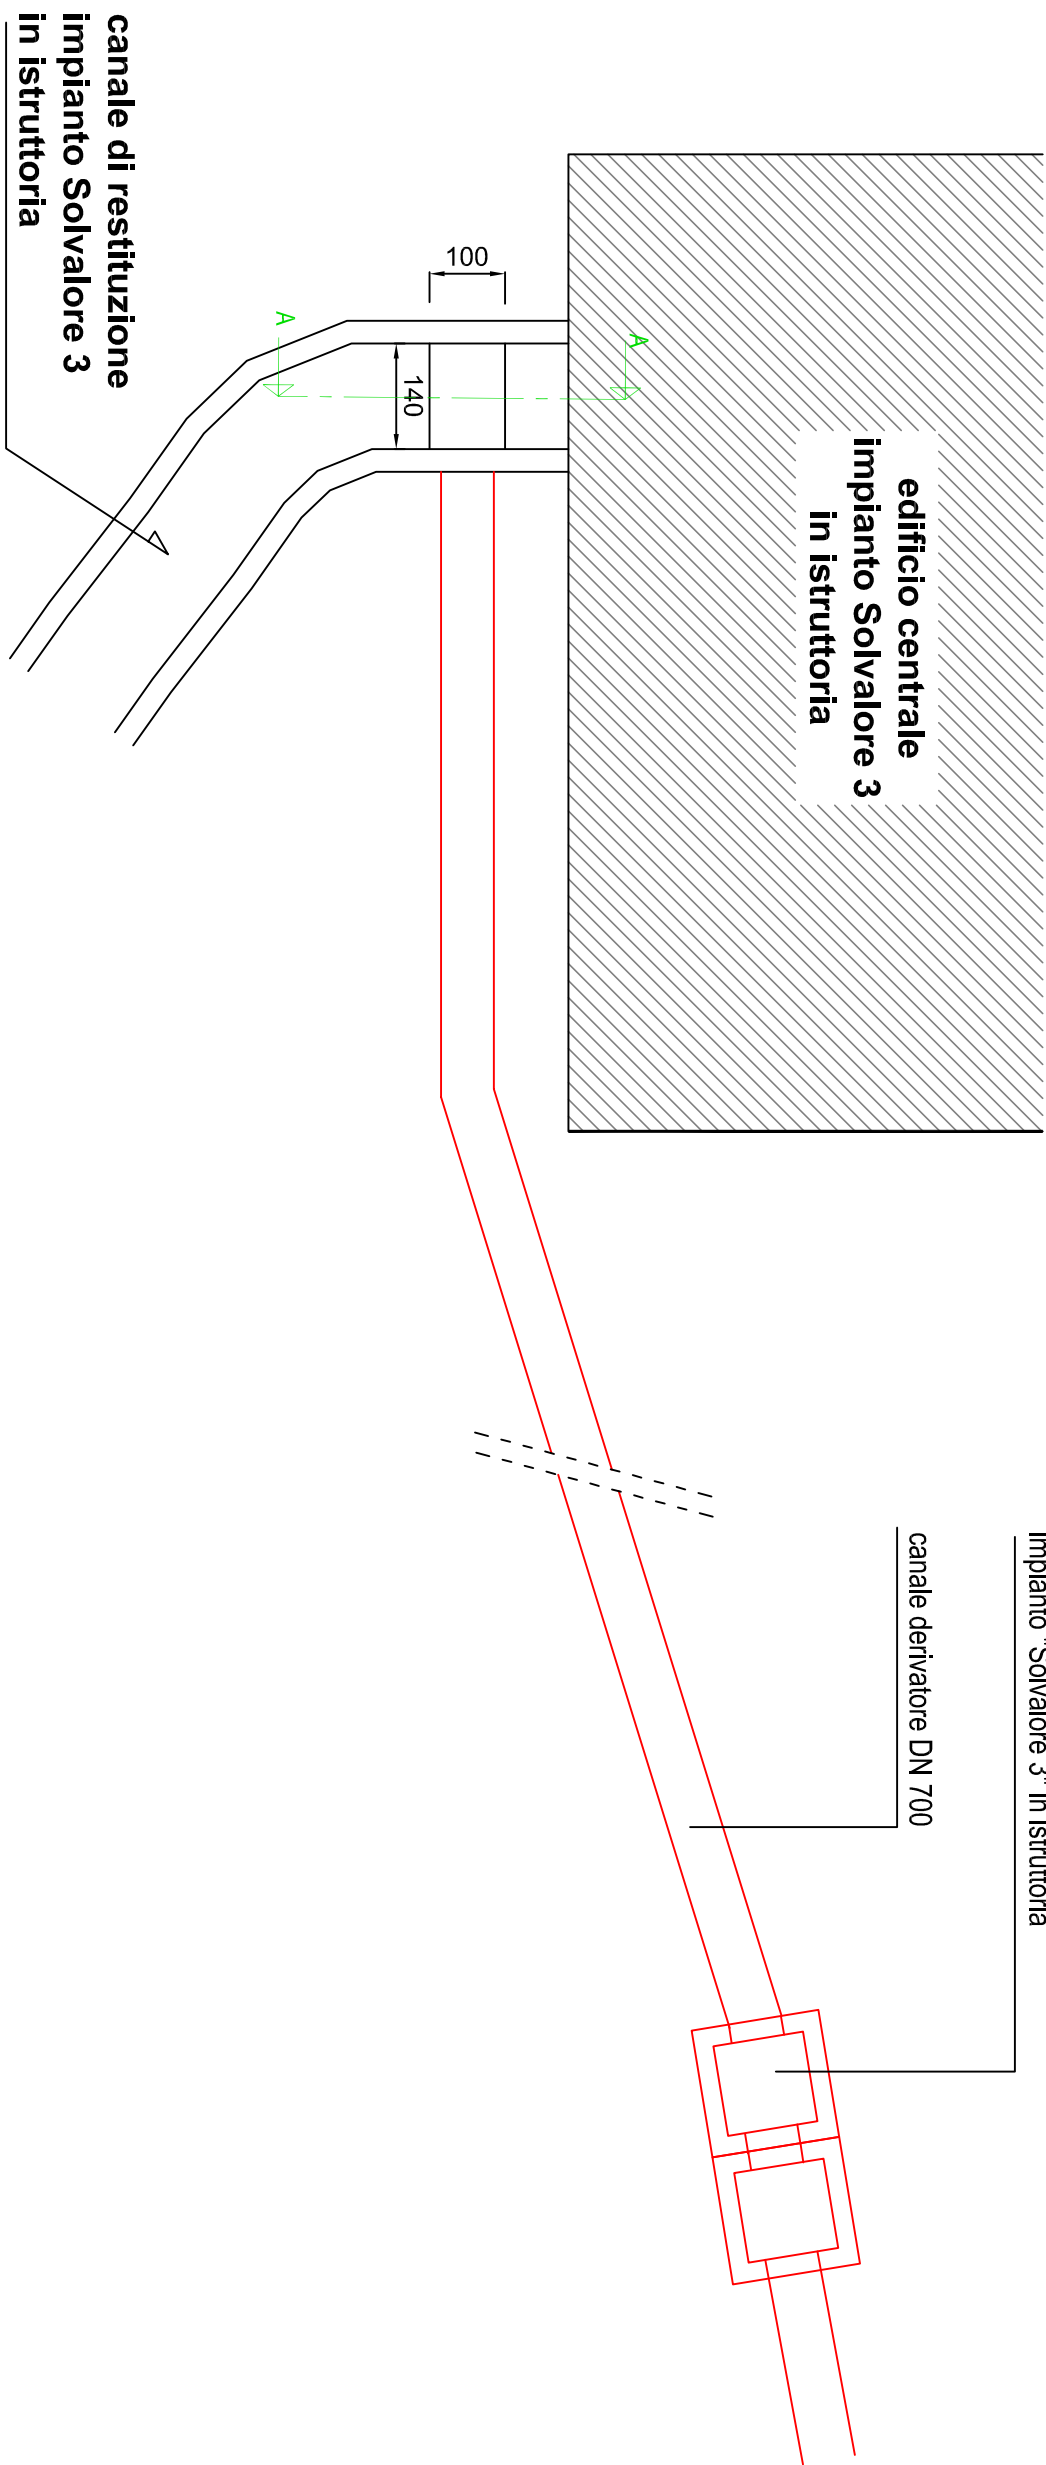

SEZIONE A-A
scala 1 : 100

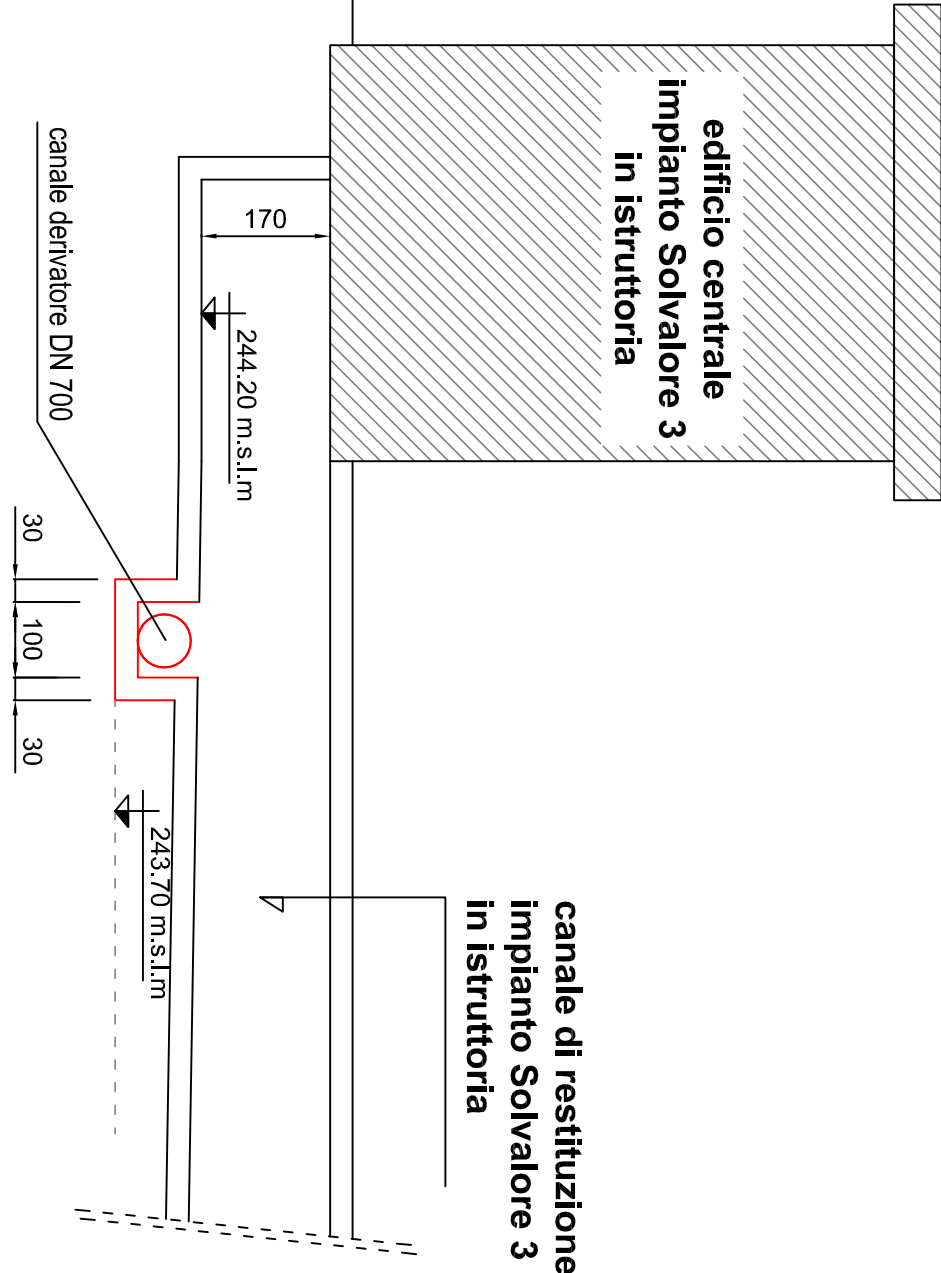

REGIONE PIEMONTE
PROVINCIA DEL VERBANO CUSIO OSSOLA
COMUNE DI PIEVE VERGONTE

UTILIZZAZIONE A SCOPO IDROELETTRICO DEGLI SCARICHI DEGLI IMPIANTI IDROELETTRICI ESISTENTI ENEL E SERVIZI ECOLOGICI DELL'OSSOLA, DALL'IMPIANTO SOLVALORE 3 IN ISTRUTTORIA E DAL BACINO RESIDUO DEL TORENTE ARSA

Committente:
Officine Lorenzina S.r.l.
via della Stazione 18, MASERA (VB)

PROCEDIMENTO UNICO
AI SENSI DELL'ART. 12 D.LGS 387/2003
TAVOLA 11A
VASCA DI CARICO (sezione D-D)
E DETTAGLI INTERCETTAZIONE SCARICO IMPIANTO IN ISTRUTTORIA DENOMINATO SOLVALORE 3
scala 1 : 100
Codice di rintracciabilità connessione : 113183210
SETTEMBRE 2022
Aggiorn.
GENNAIO 2023

Dott. Ing.
LALOMIA DARIO
P.zza Mercata 32
28845 Domodossola

[Signature]
Lalomia Ing. Dario
P.zza Mercata 32
28845 Domodossola