



COMUNE DI PIEVE VERGONTE
UTILIZZAZIONE A SCOPO IDROELETTRICO DEGLI SCARICHI DEGLI IMPIANTI IDROELETTRICI ESISTENTI ENEL E SERVIZI ECOLOGICI DELL'OSSOLA, DALL'IMPIANTO SOLVALOCE 3 IN STRUTTURA E DAL BACINO RESIDUO DEL TORRENTE ARSA

SEZIONE C-C
scala 1 : 100

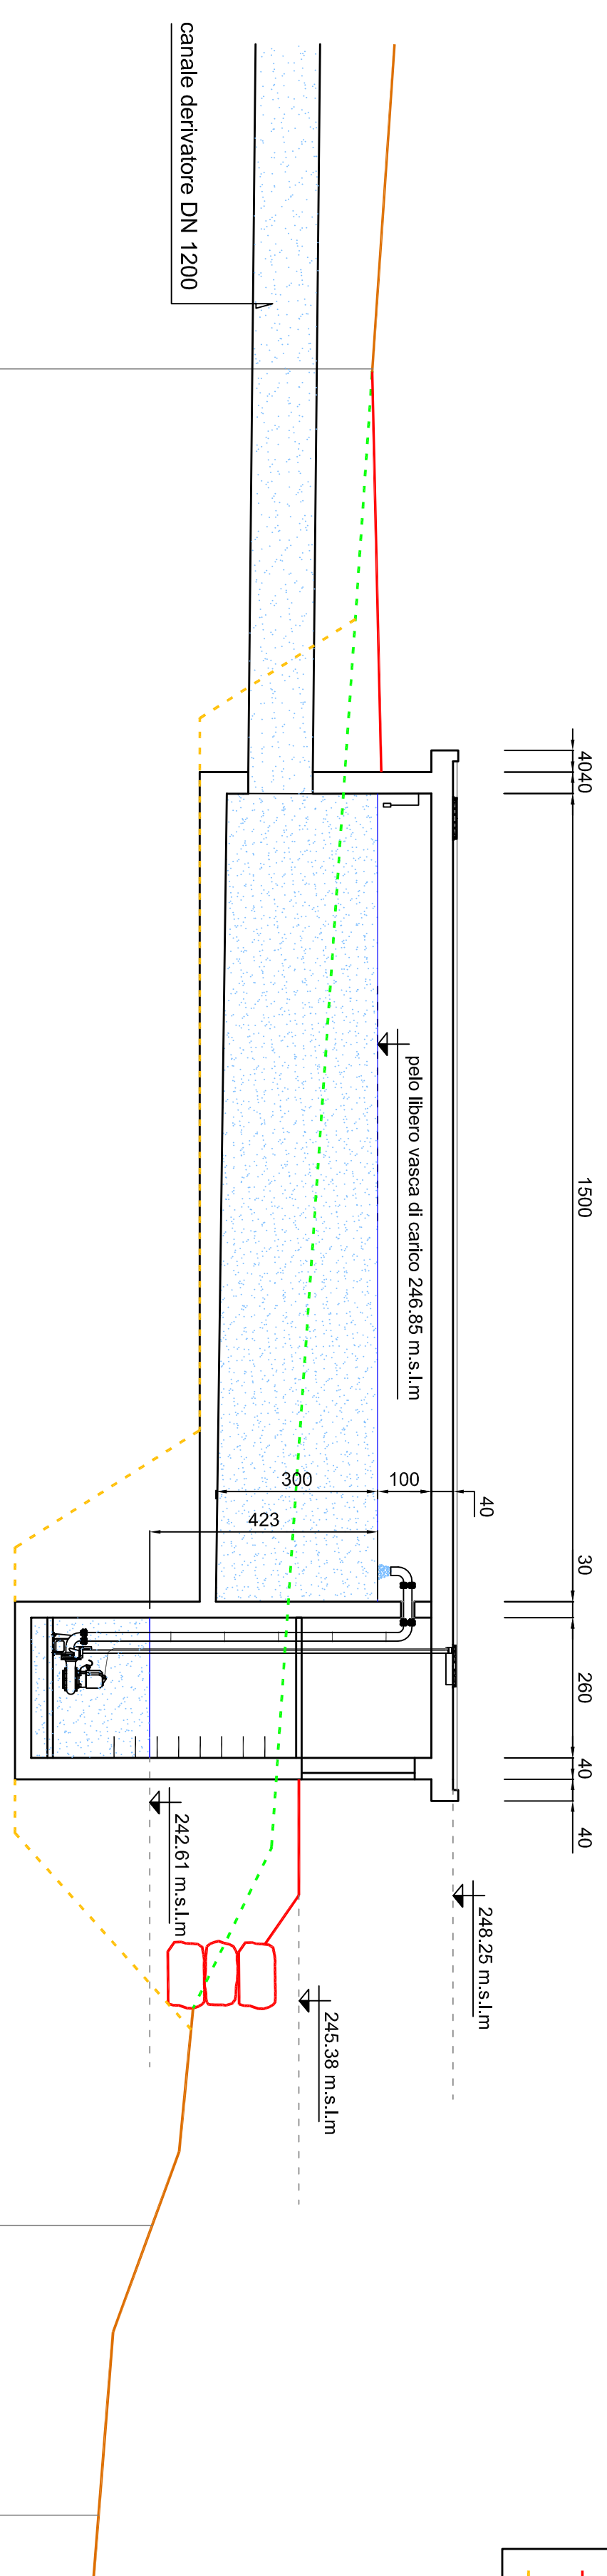


DISTANZE PARZIALI TERRENO		34,47	5,38
DISTANZE PROGRESSIVE TERRENO	0,00		
QUOTE NERE	246,74		
NOME PUNTO	2100		2001
QUOTE ROSSE		248,25	
DISTANZE PARZIALI PROGETTO		18,70	
DISTANZE PROGRESSIVE PROGETTO	0,00		18,70

SEZIONE B-B
scala 1 : 100

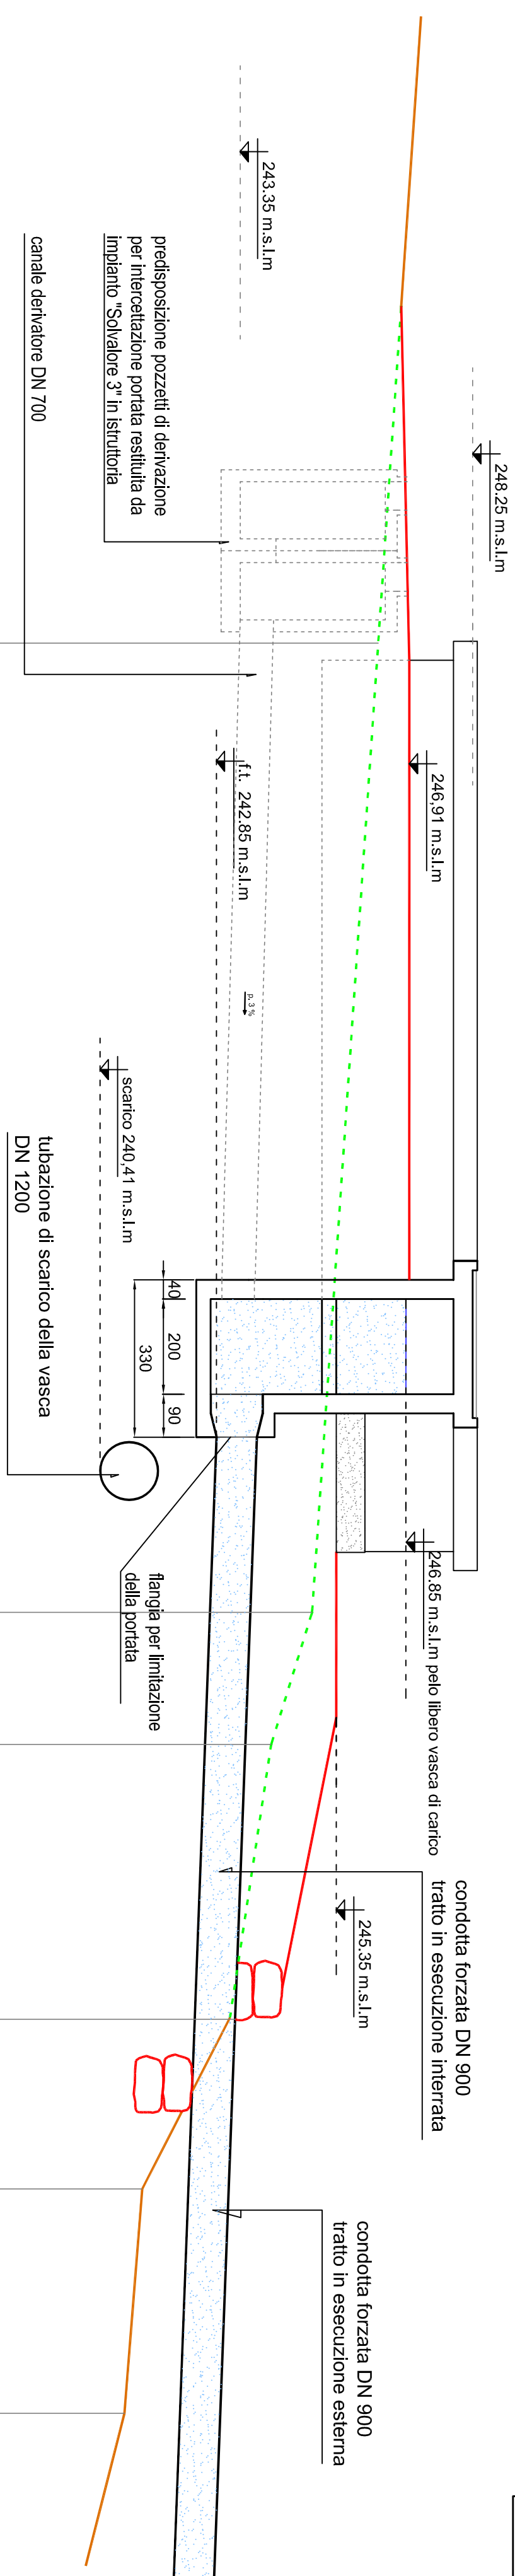

DISTANZE PARZIAI TERRENO		20.33							
DISTANZE PROGRESSIVE TERRENO	0.00								
QUOTE NERE	246.25			244.67	20.33				
NOME PUNTO									
QUOTE ROSSE		248.25	248.25						
DISTANZE PARZIAI PROGETTO			3.30						
DISTANZE PROGRESSIVE PROGETTO	0.00		3.30			12.20			

LEGENDA

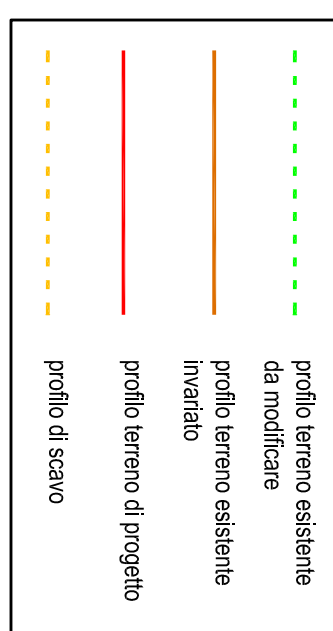

VASCA DI CARICO

REGIONE PIEMONTE
PROVINCIA DEL VERBANO CUSIO OSSOLA
COMUNE DI PIEVE VERGONTE

UTILIZZAZIONE A SCOPO IDROELETTRICO DEGLI SCARICHI DEGLI IMPIANTI IDROELETTRICI ESISTENTI ENEL E SERVIZI ECOLOGICI DELL'OSSOLA, DALL'IMPIANTO SOL VALORE 3 IN ISTRUTTORIA E DAL BACINO RESIDUO DEL TORRENTE ARSA

Commititante:
Officine Lorenzina S.r.l.
via della Stazione 18 , MASERA (VB)

PROCEDIMENTO UNICO
AI SENSI DELL'ART. 12 D.LGS 387/2003

TAVOLA 11

VASCA DI CARICO
Sezioni

scala 1 : 100	Codice di rintracciabilità commissione : 113183210
MAGGIO 2016	Aggiorn. GENNAIO 2023

Dot. Ing.
LALONIA DARIO
P.zza Mercato, 32
28845 Domodossola

Latonia M. Dario
Also called "Lati"
Gala Perreca and Paolo Carlo Dario
New York City