



PLANIMETRIA GENERALE
scala 1 : 100

COMUNE DI PIEVE VERGONTE
UTILIZZAZIONE A SCOPO IDROELETTRICO DEGLI SCARICHI DEGLI
IMPIANTI IDROELETTRICI ESISTENTI ENEL E SERVIZI ECOLOGICI
DELL'OSSOLA, DALL'IMPIANTO SOLVALORE 3 IN ISTRUTTORIA E
DAL BACINO RESIDUO DEL TORRENTE ARSA

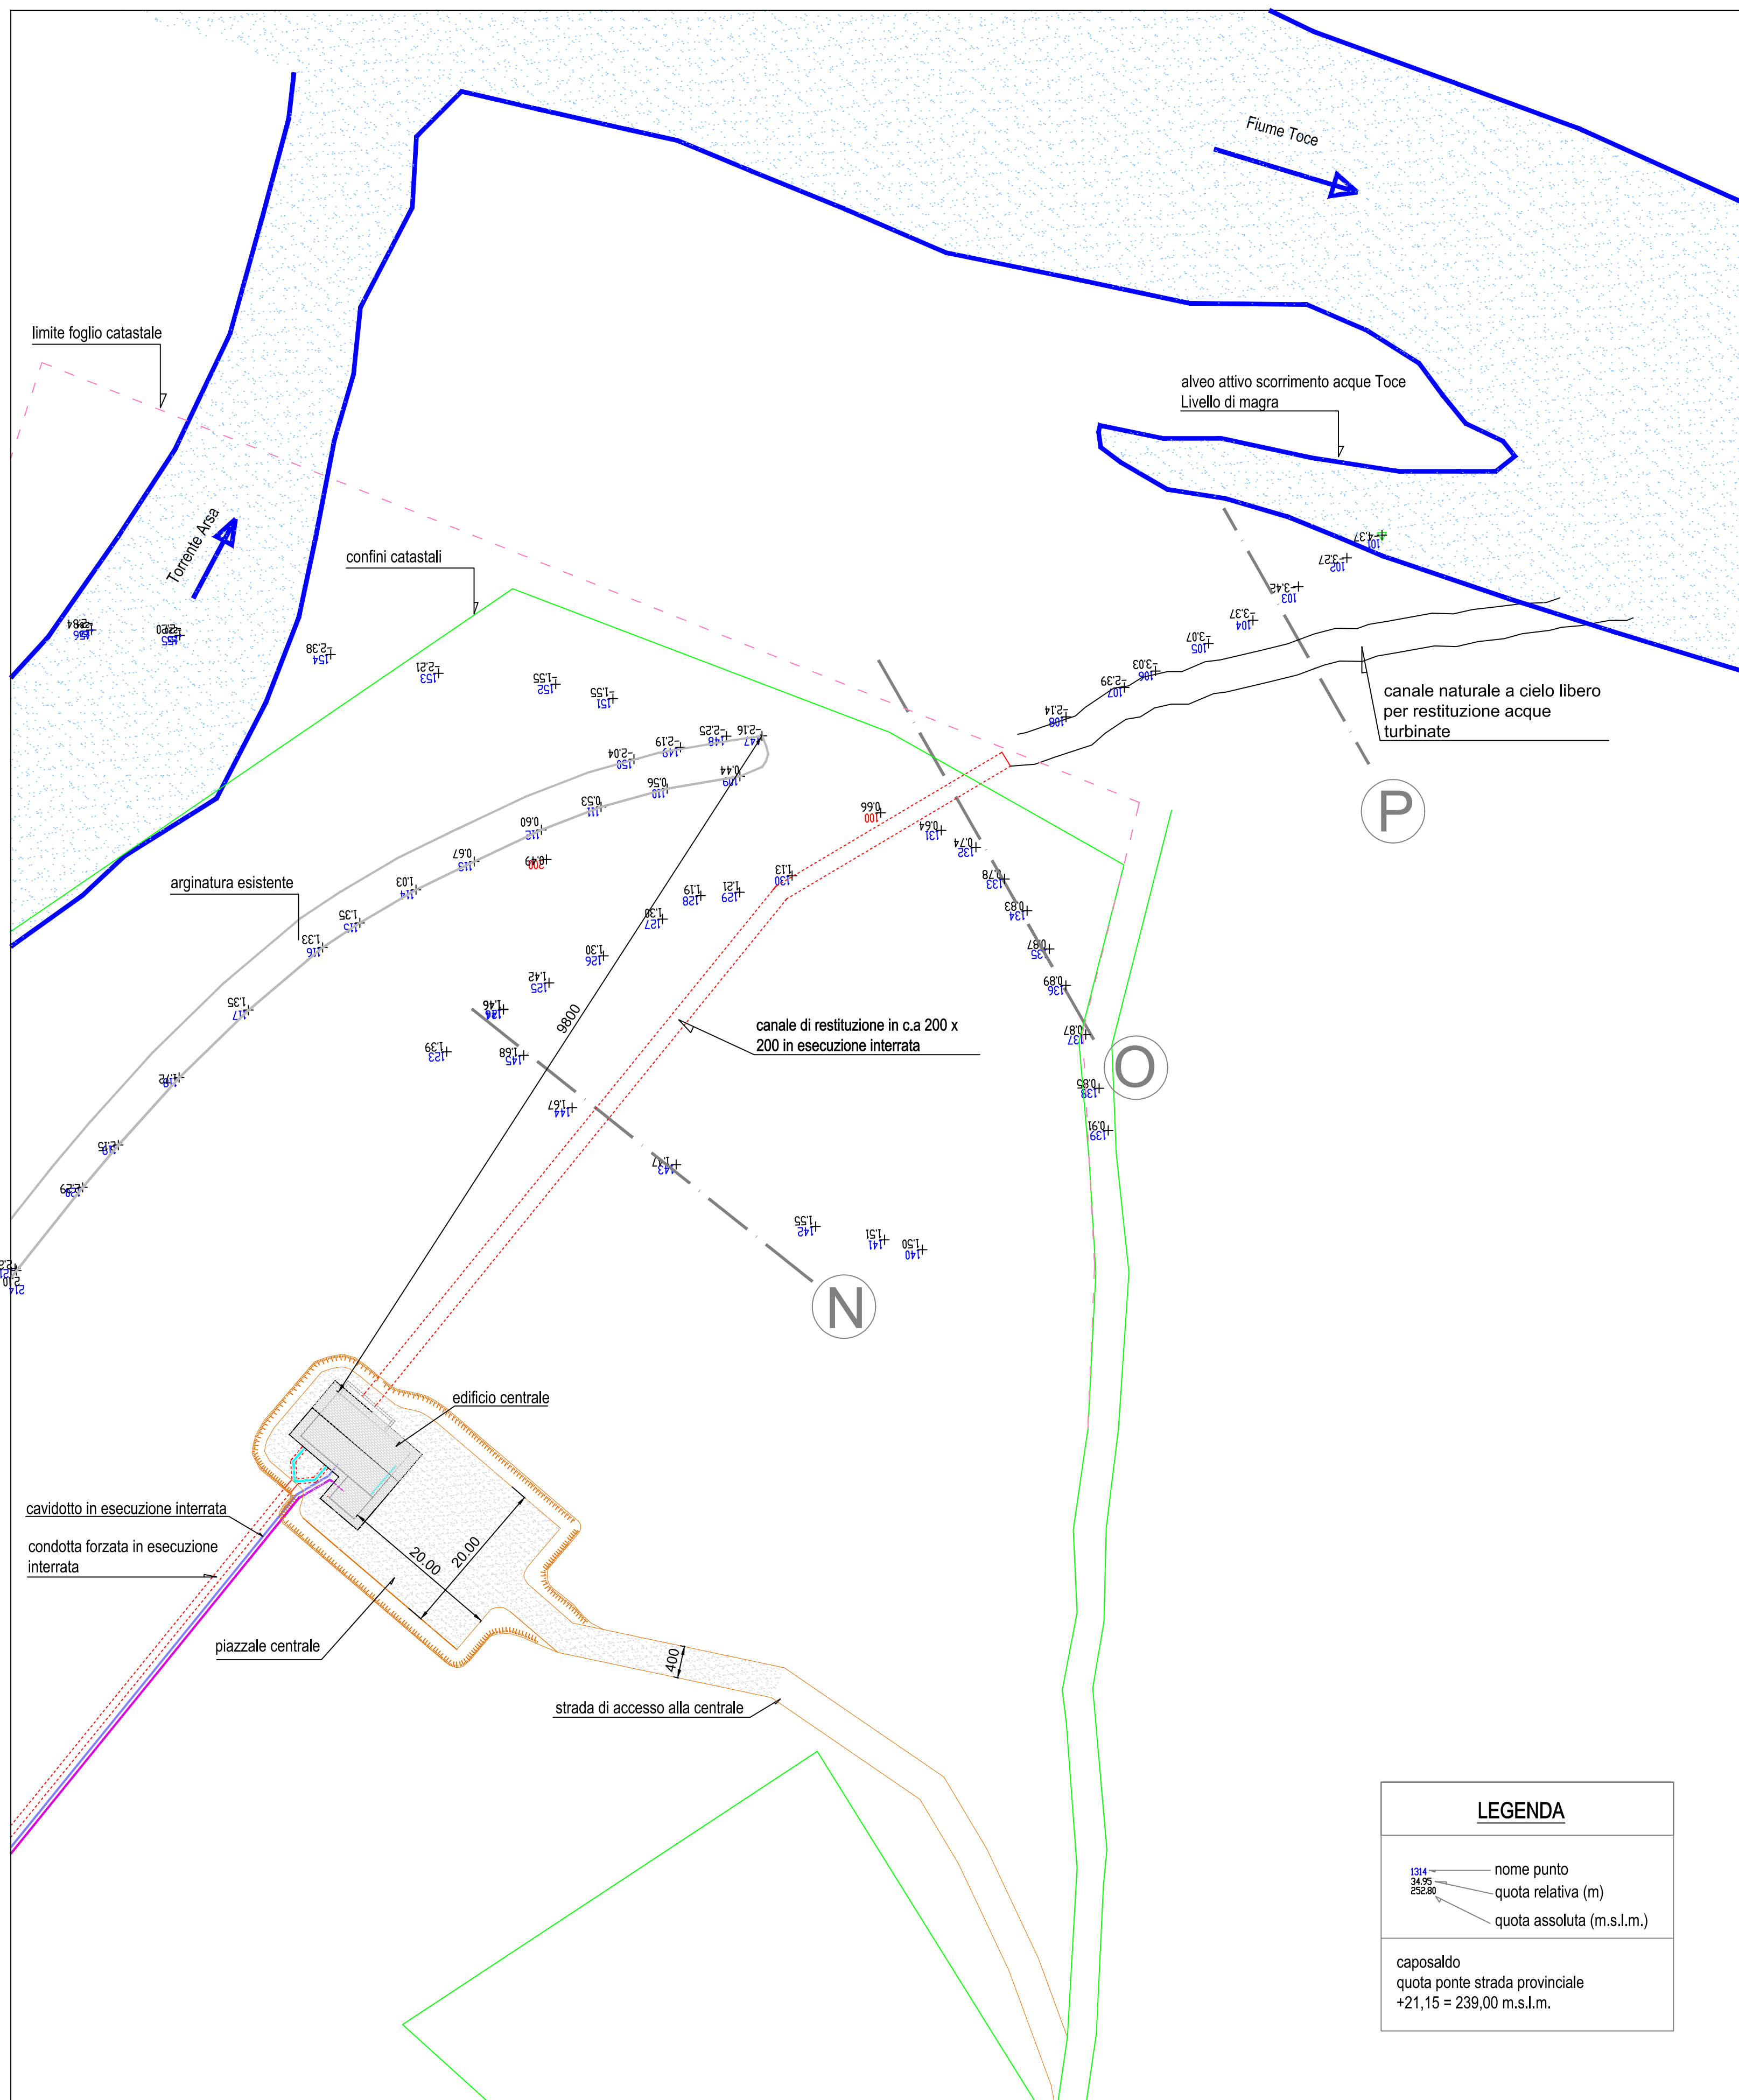


LEGENDA	
	nome punto
	quota relativa (m)
	quota assoluta (m.s.l.m.)
caposello quota ponte strada provinciale +21,15 = 239,00 m.s.l.m.	


PIANTA
livello scarico
scala 1 : 100

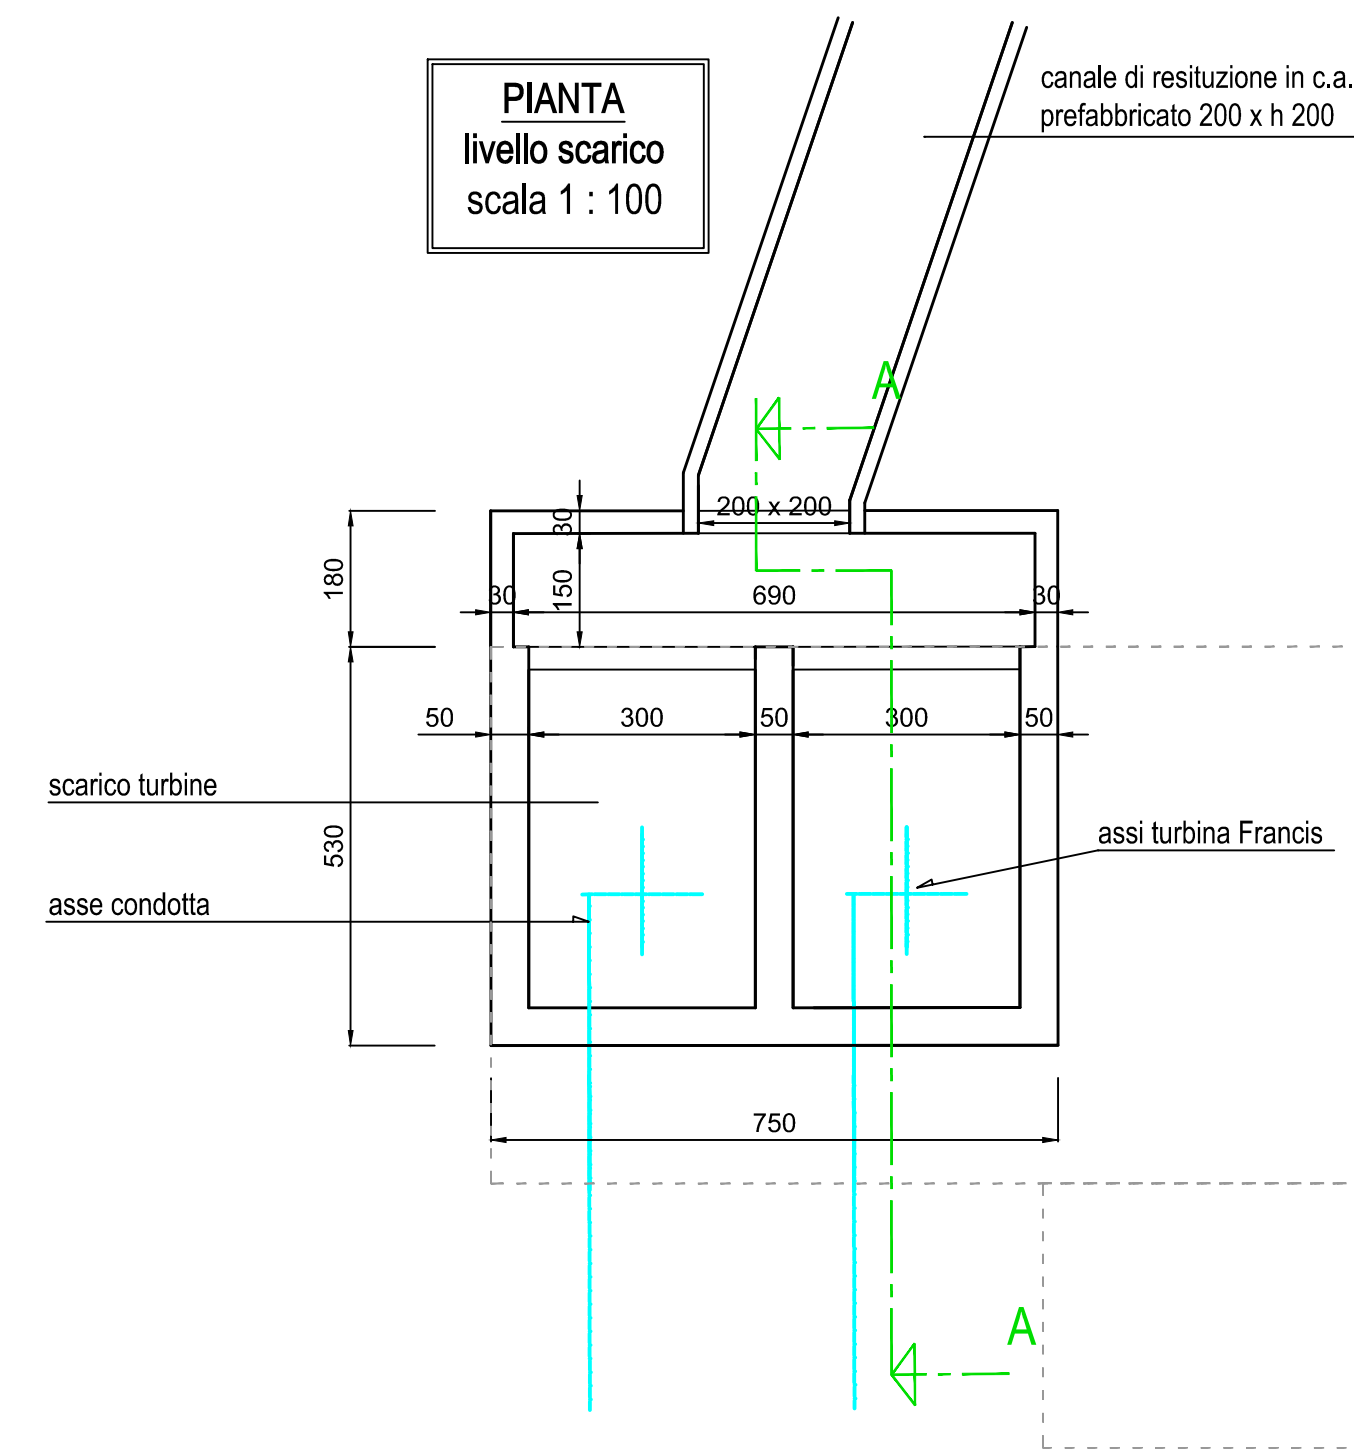


PIANTA
piano terra
scala 1 : 100

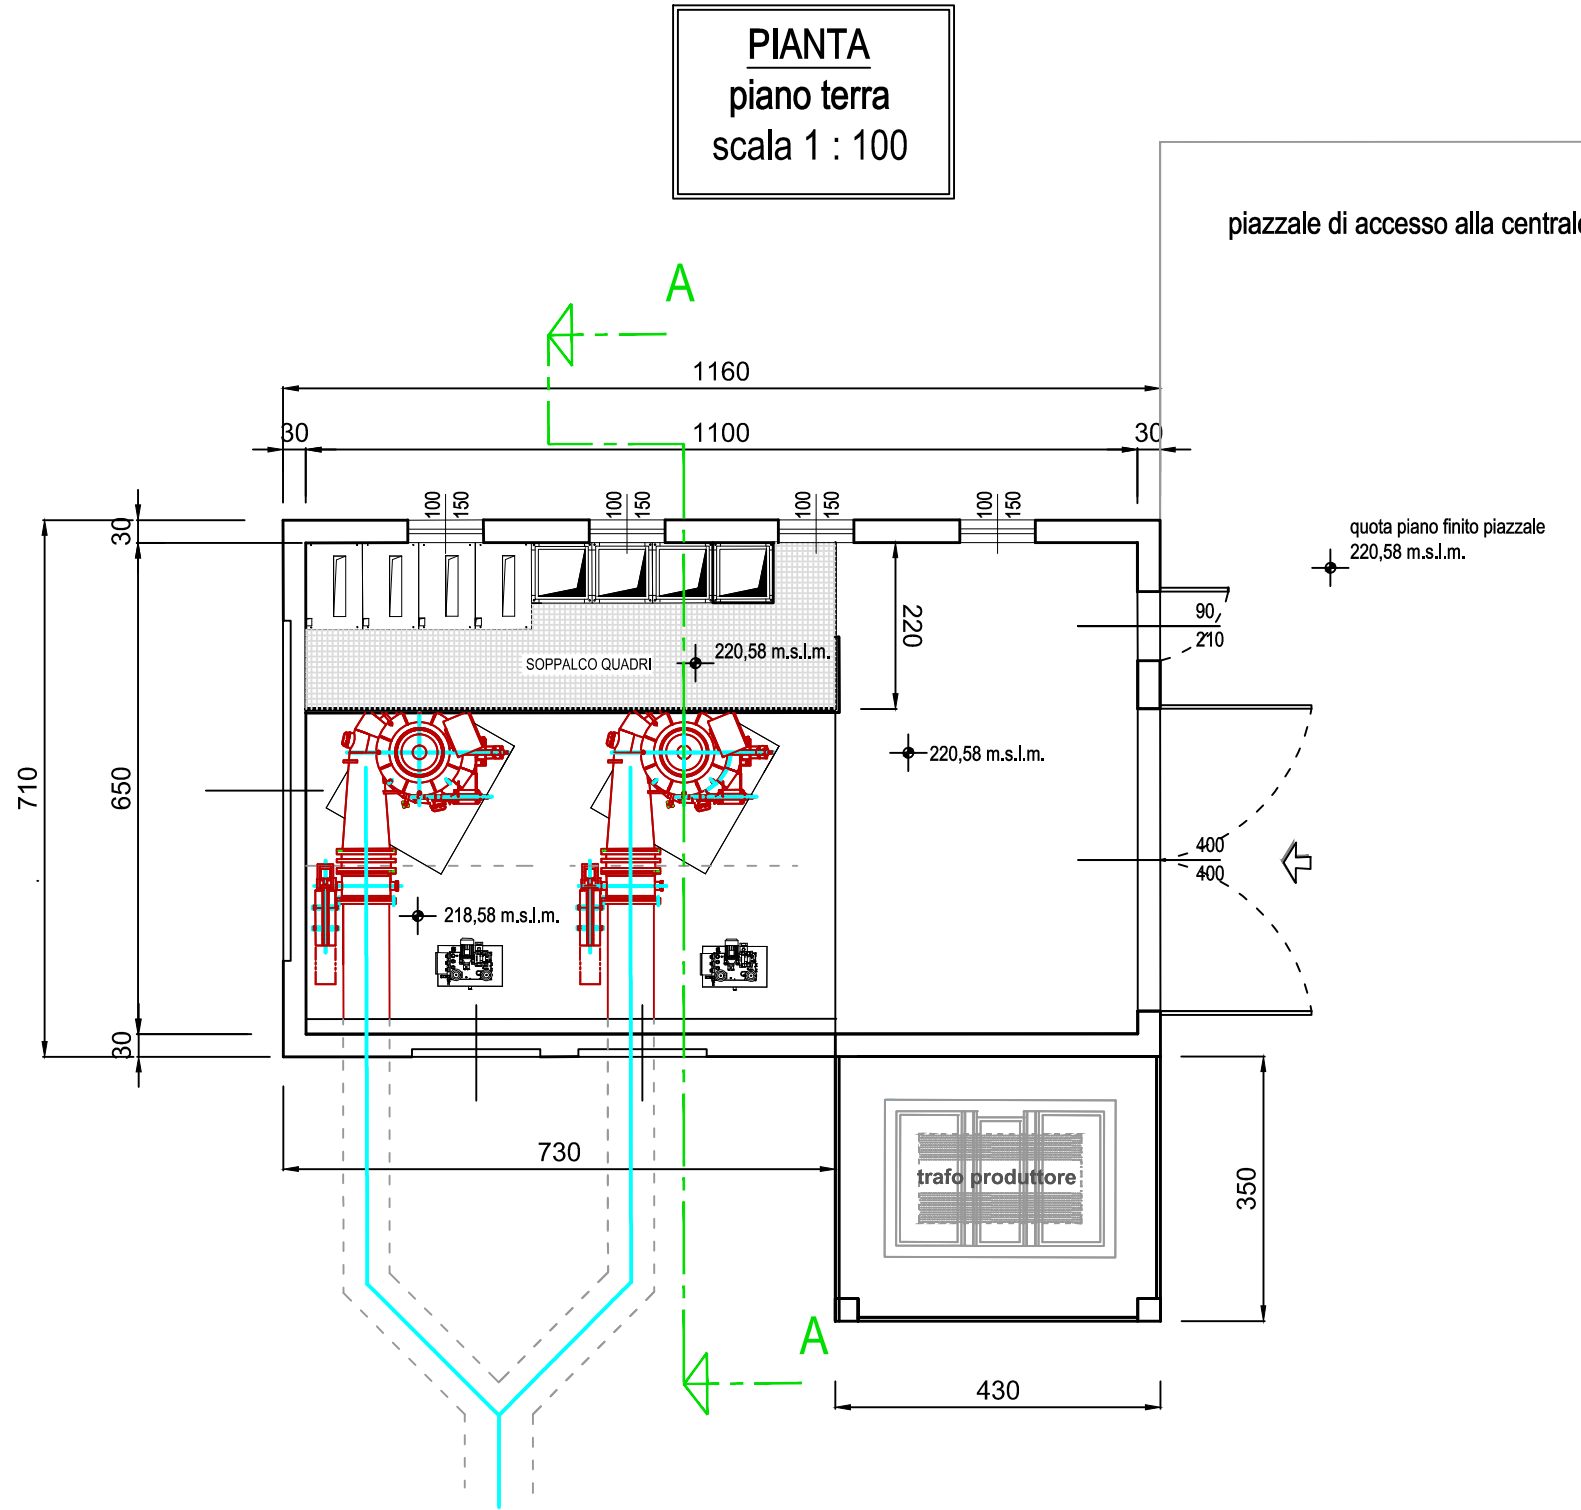


PIANTA
livello turbine
scala 1 : 100

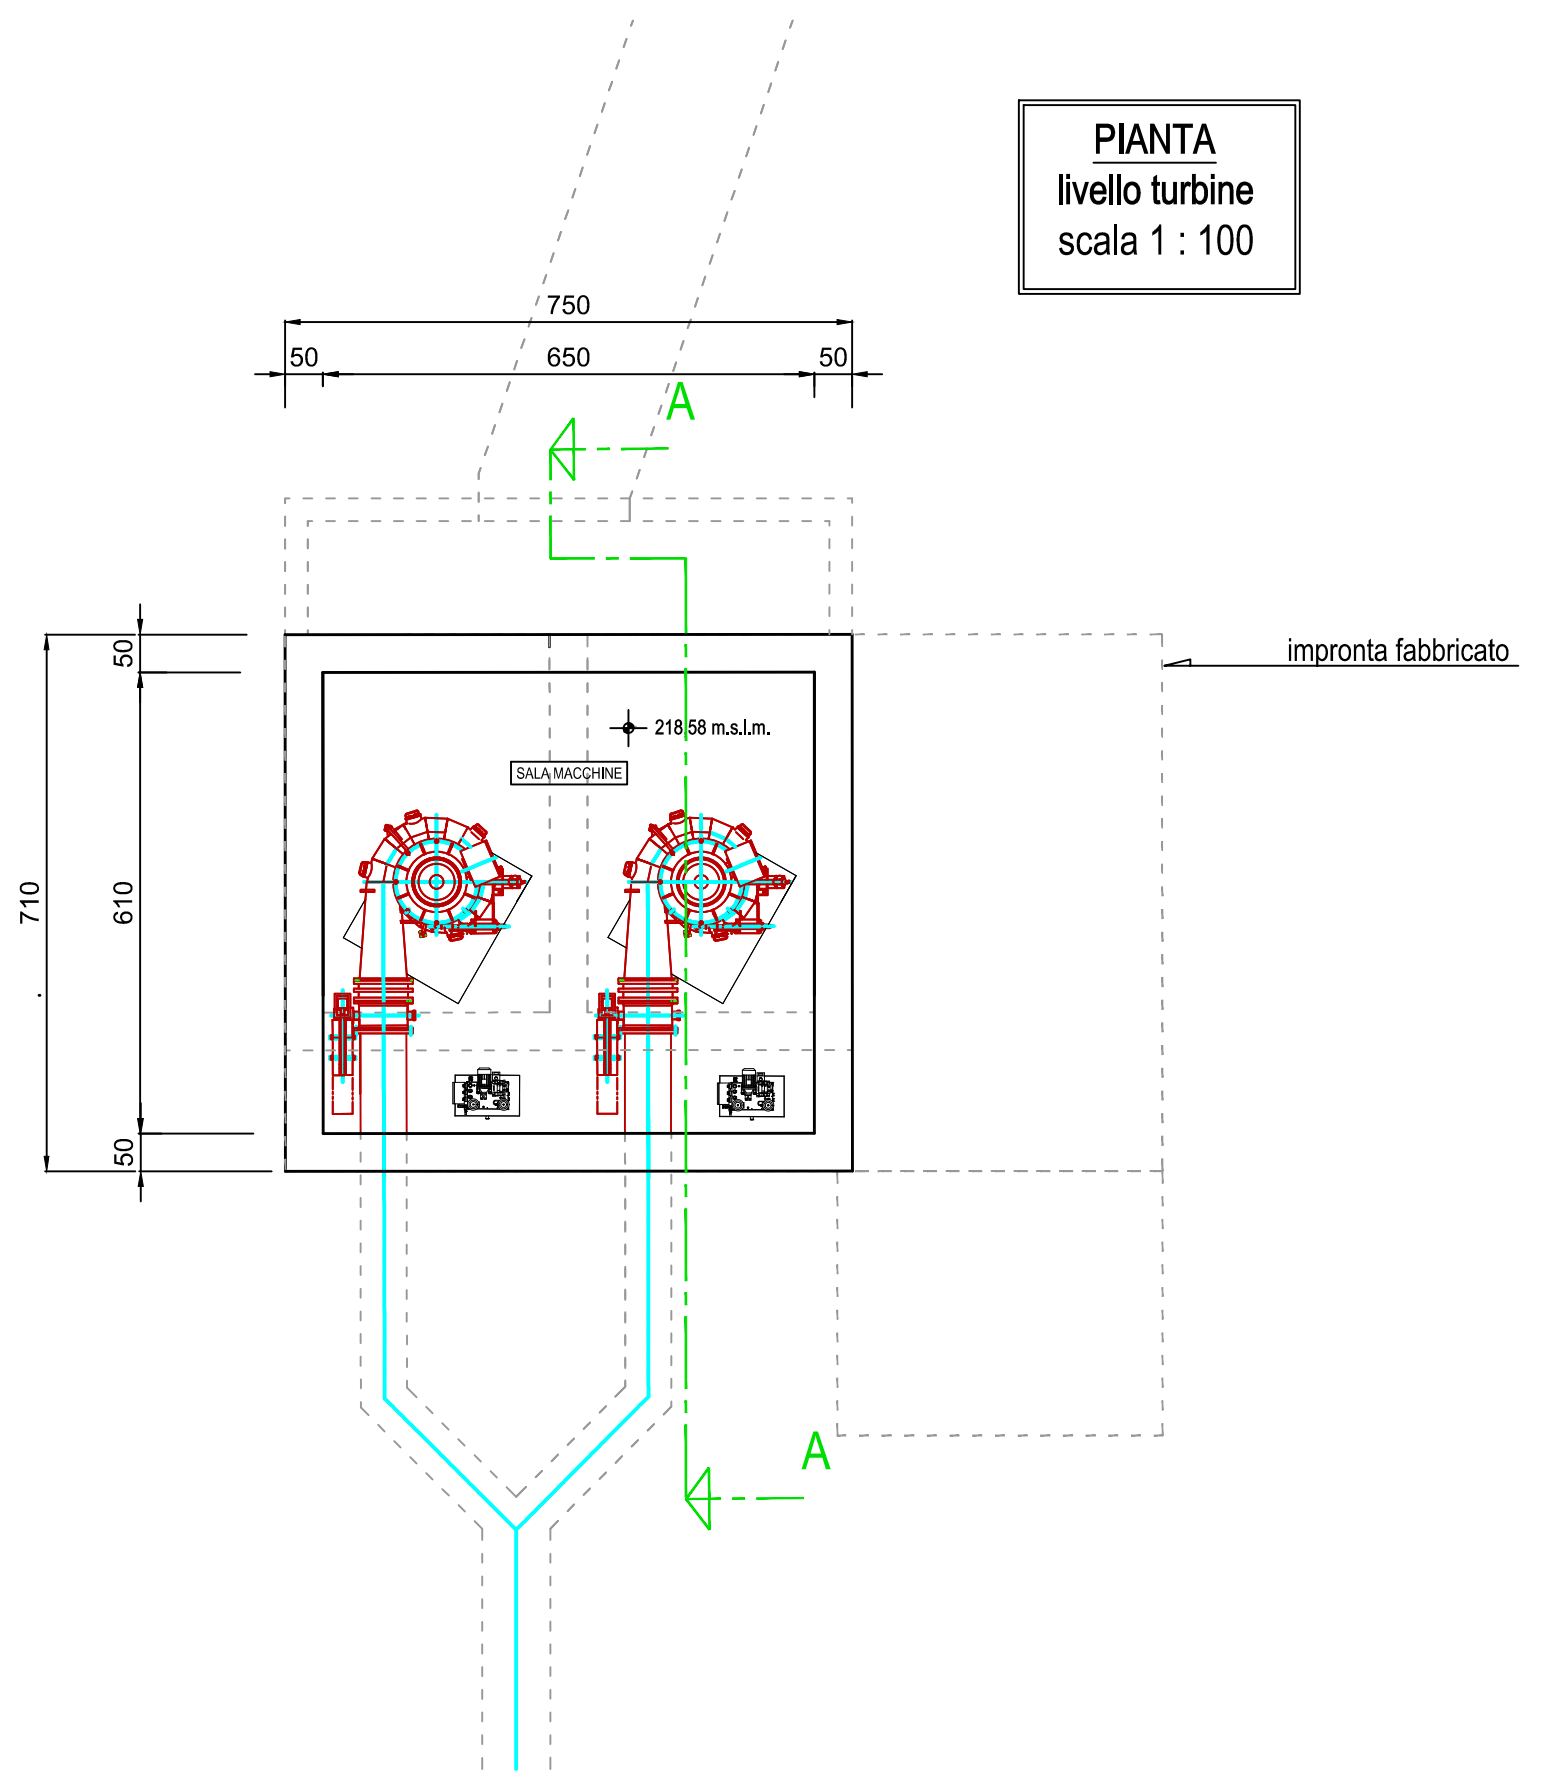


SEZIONE A-A
scala 1 : 100

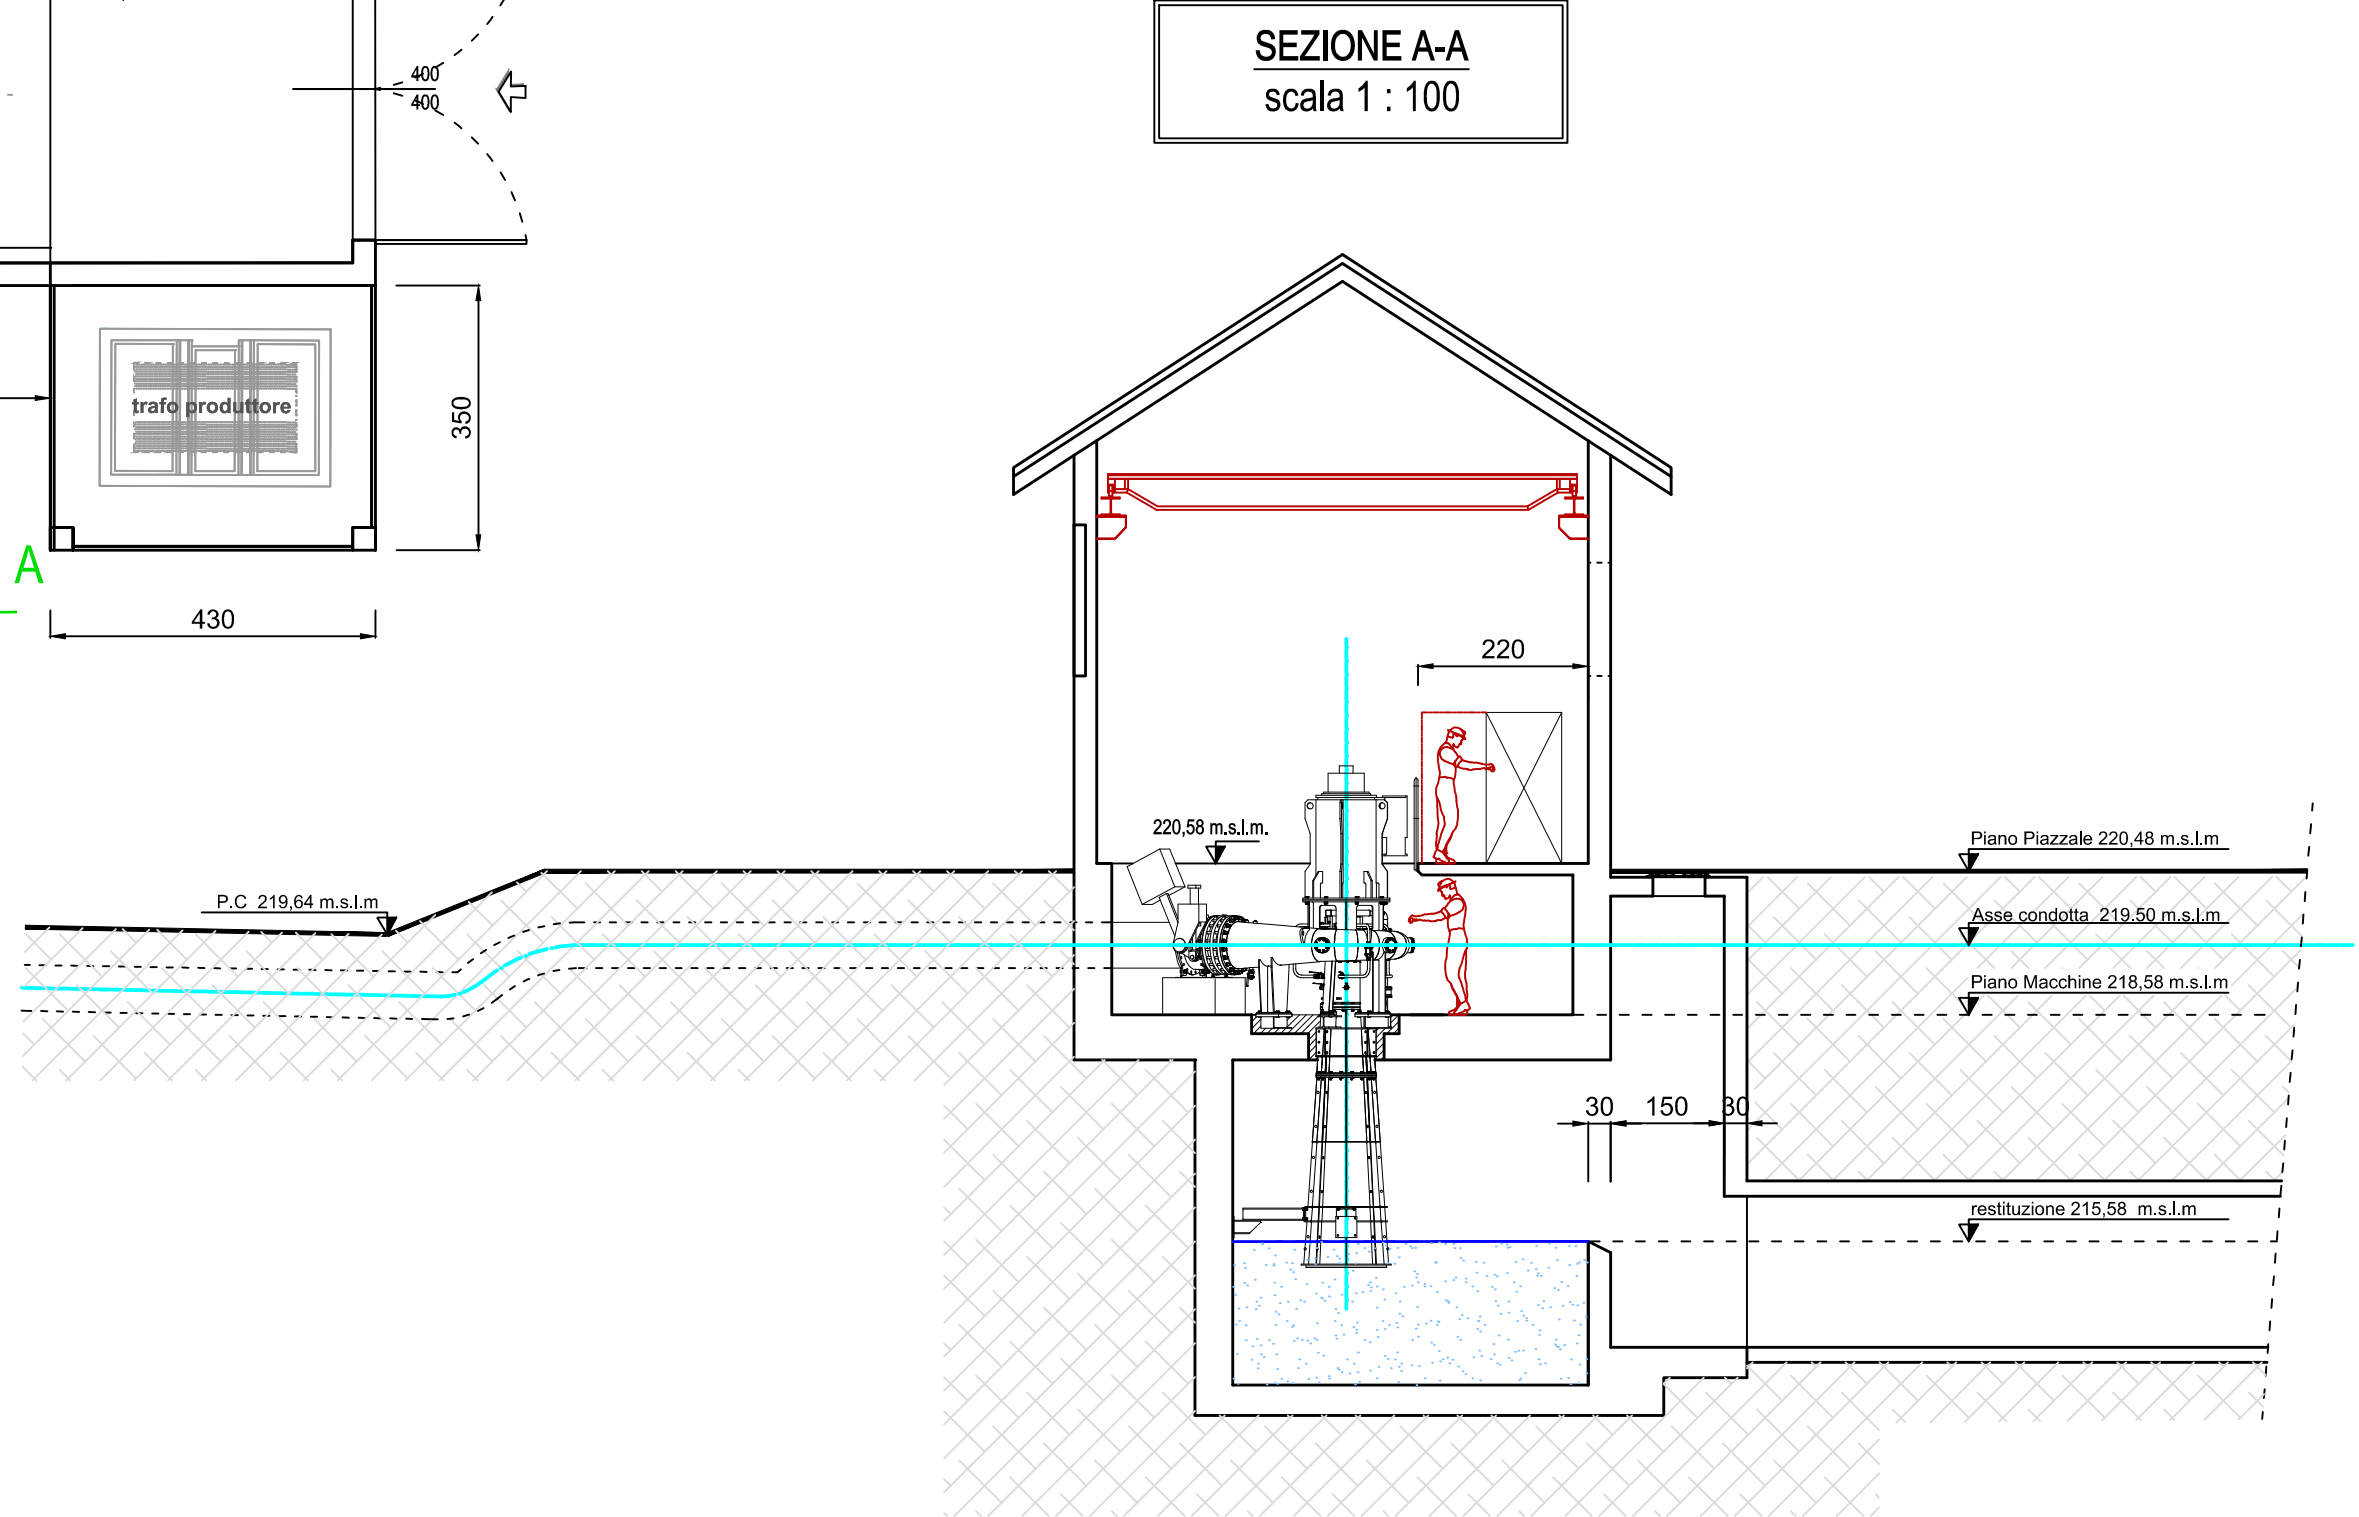


PROSPETTO EST
scala 1 : 100

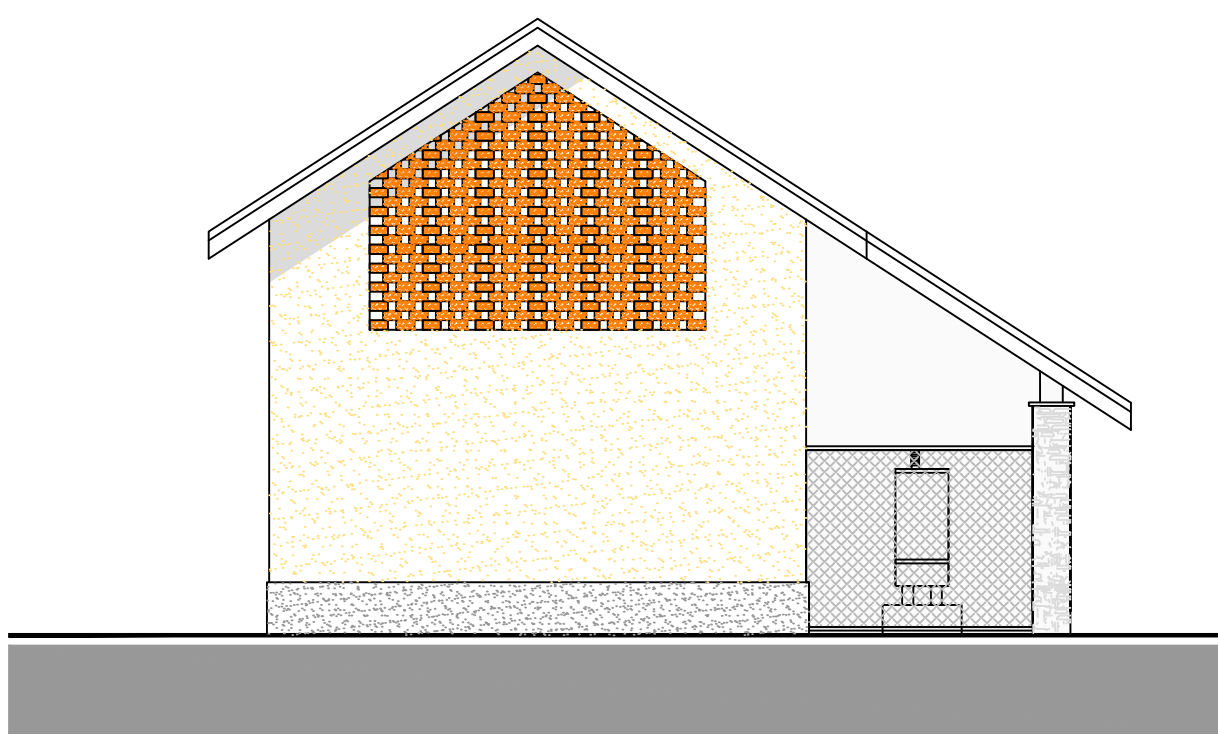


PROSPETTO NORD
scala 1 : 100

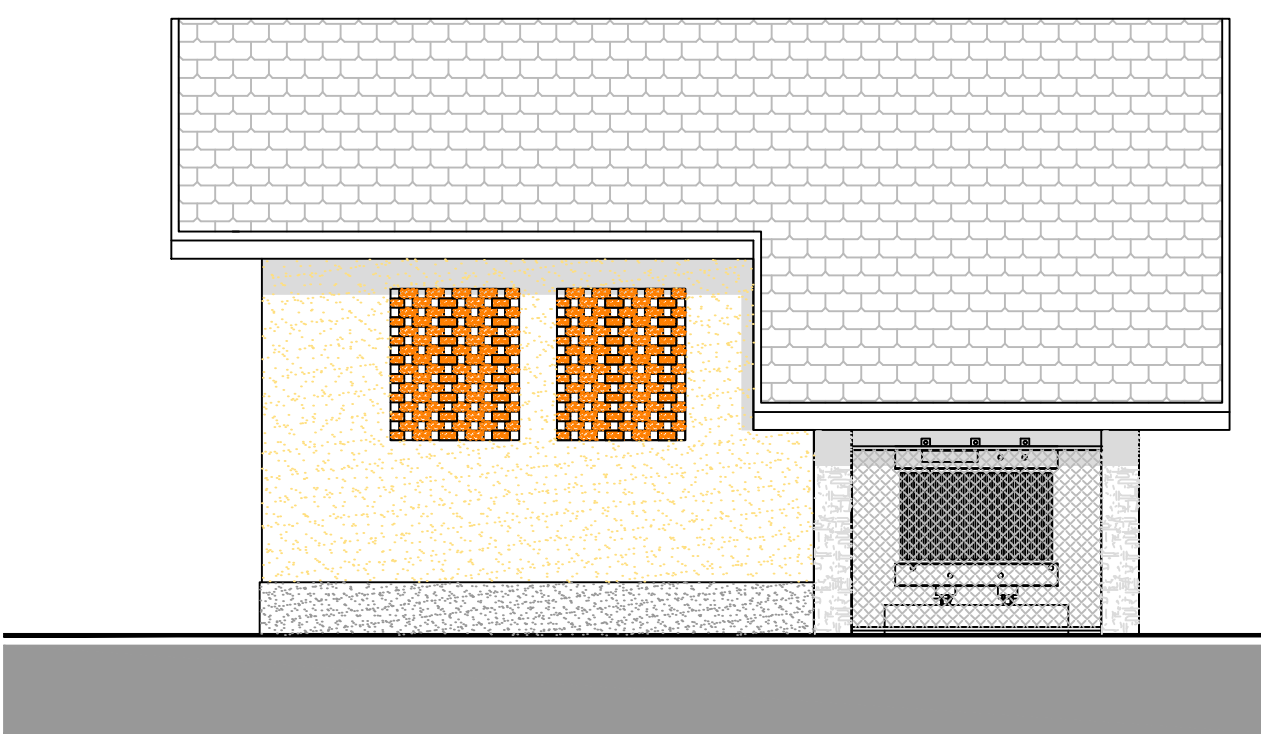

PROSPETTO OVEST
scala 1 : 100

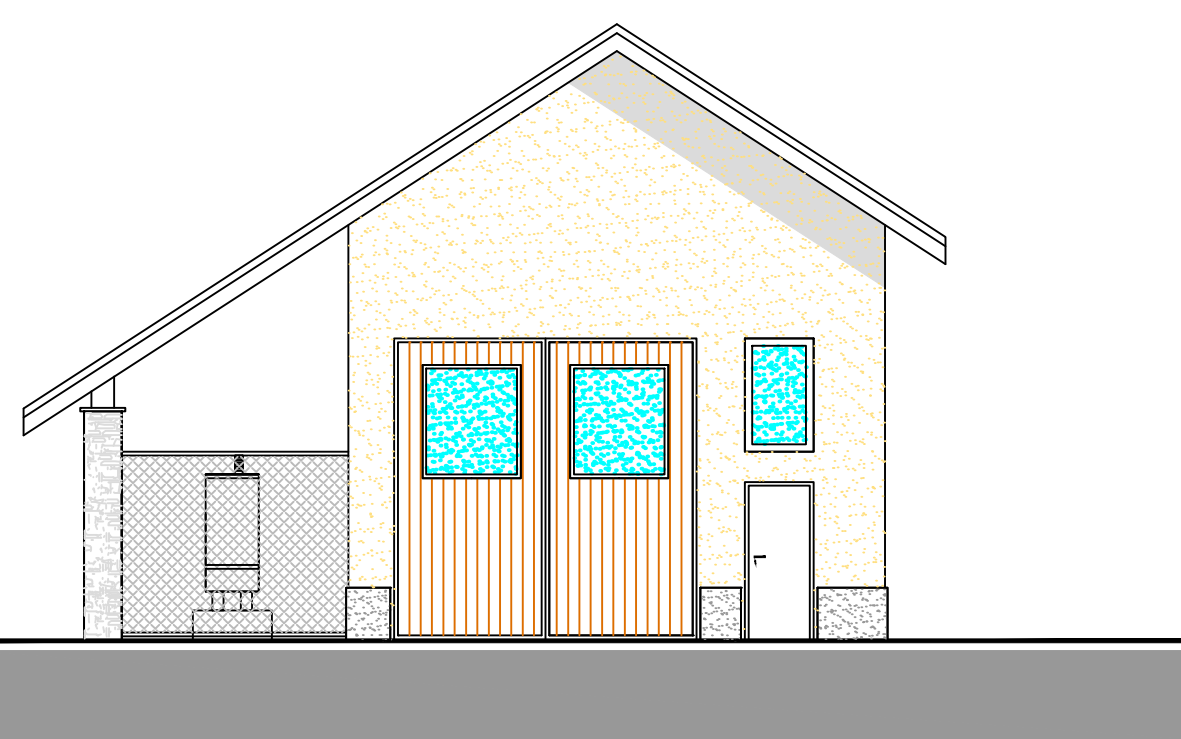

PROSPETTO SUD
scala 1 : 100

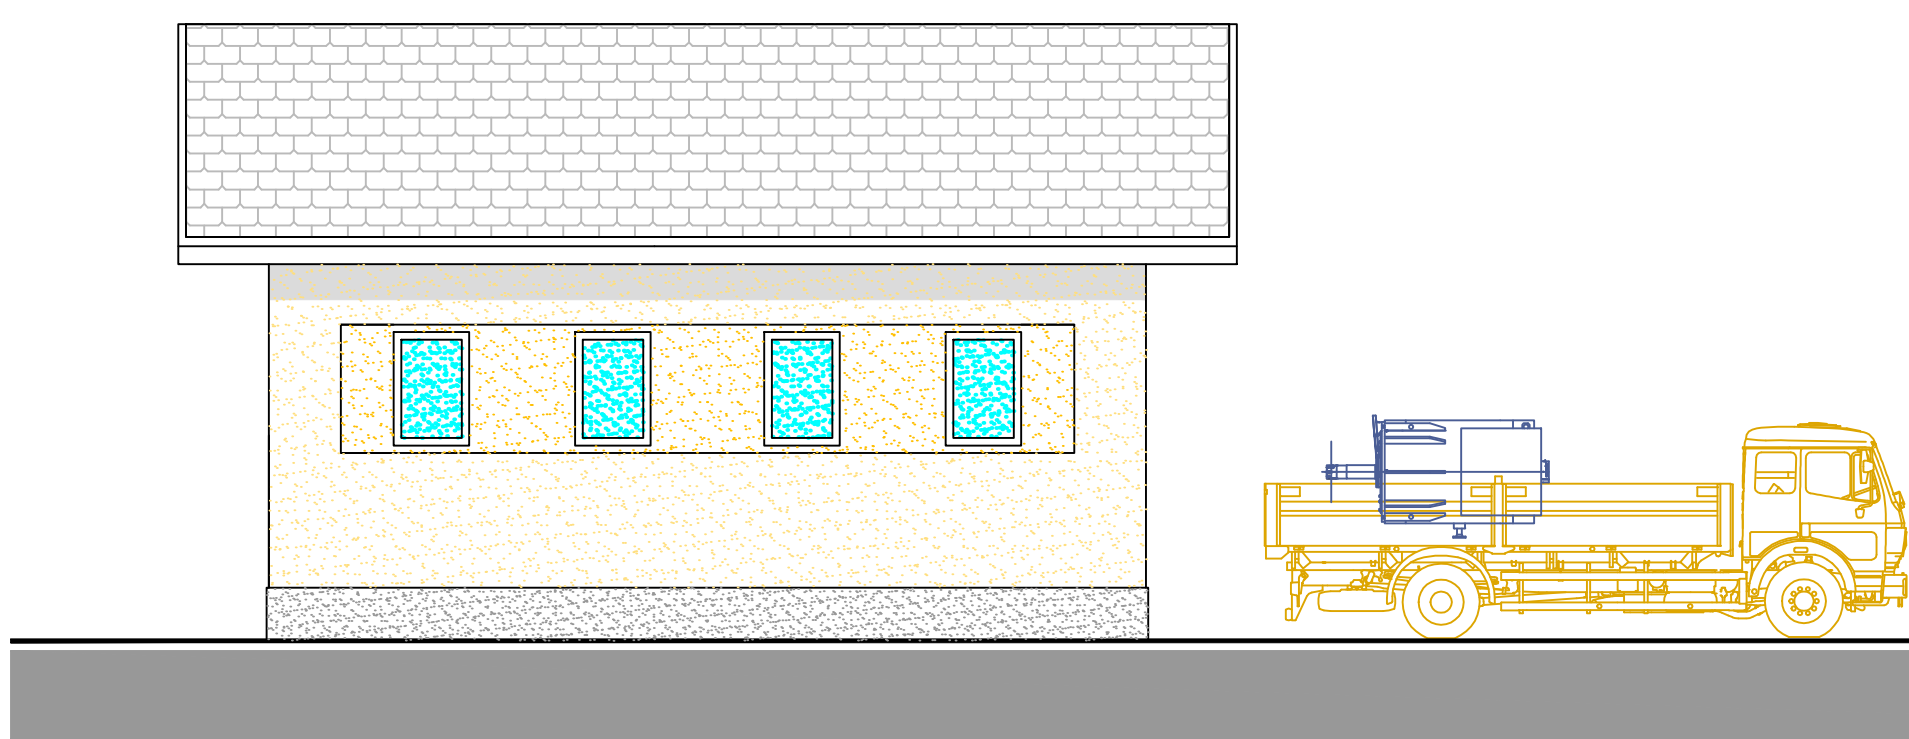

REGIONE PIEMONTE
PROVINCIA DEL VERBANO CUSIO OSSOLA
COMUNE DI PIEVE VERGONTE

UTILIZZAZIONE A SCOPO IDROELETTRICO DEGLI SCARICHI DEGLI
IMPIANTI IDROELETTRICI ESISTENTI ENEL E SERVIZI ECOLOGICI
DELL'OSSOLA, DALL'IMPIANTO SOLVALORE 3 IN ISTRUTTORIA E
DAL BACINO RESIDUO DEL TORRENTE ARSA

Committente:
Officine Lorenzina S.r.l.
via della Stazione 18, MASERA (VB)

PROCEDIMENTO UNICO
AI SENSI DELL'ART. 12 D.LGS 387/2003

TAVOLA 12	EDIFICIO CENTRALE
scala 1 : 200, 1 : 100	Codice di rintracciabilità connessione : 113183210
MAGGIO 2016	Aggiorn. SETTEMBRE 2022

Dott. Ing. LALOMBA DARIO P.zza Mercato 32 28845 Domodossola	
--	--