



COMUNE DI PIEVE VERGONTE
UTILIZZAZIONE A SCOPO IDROELETTRICO DEGLI SCARICHI DEGLI
IMPIANTI IDROELETTRICI ESISTENTI ENEL E SERVIZI ECOLOGICI
DELL'OSSOLA, DALL'IMPIANTO SOLVALORE 3 IN ISTRUTTORIA E
DAL BACINO RESIDUO DEL TORRENTE ARSA


PLANIMETRIA GENERALE
allacciamento elettrico
scala 1:500

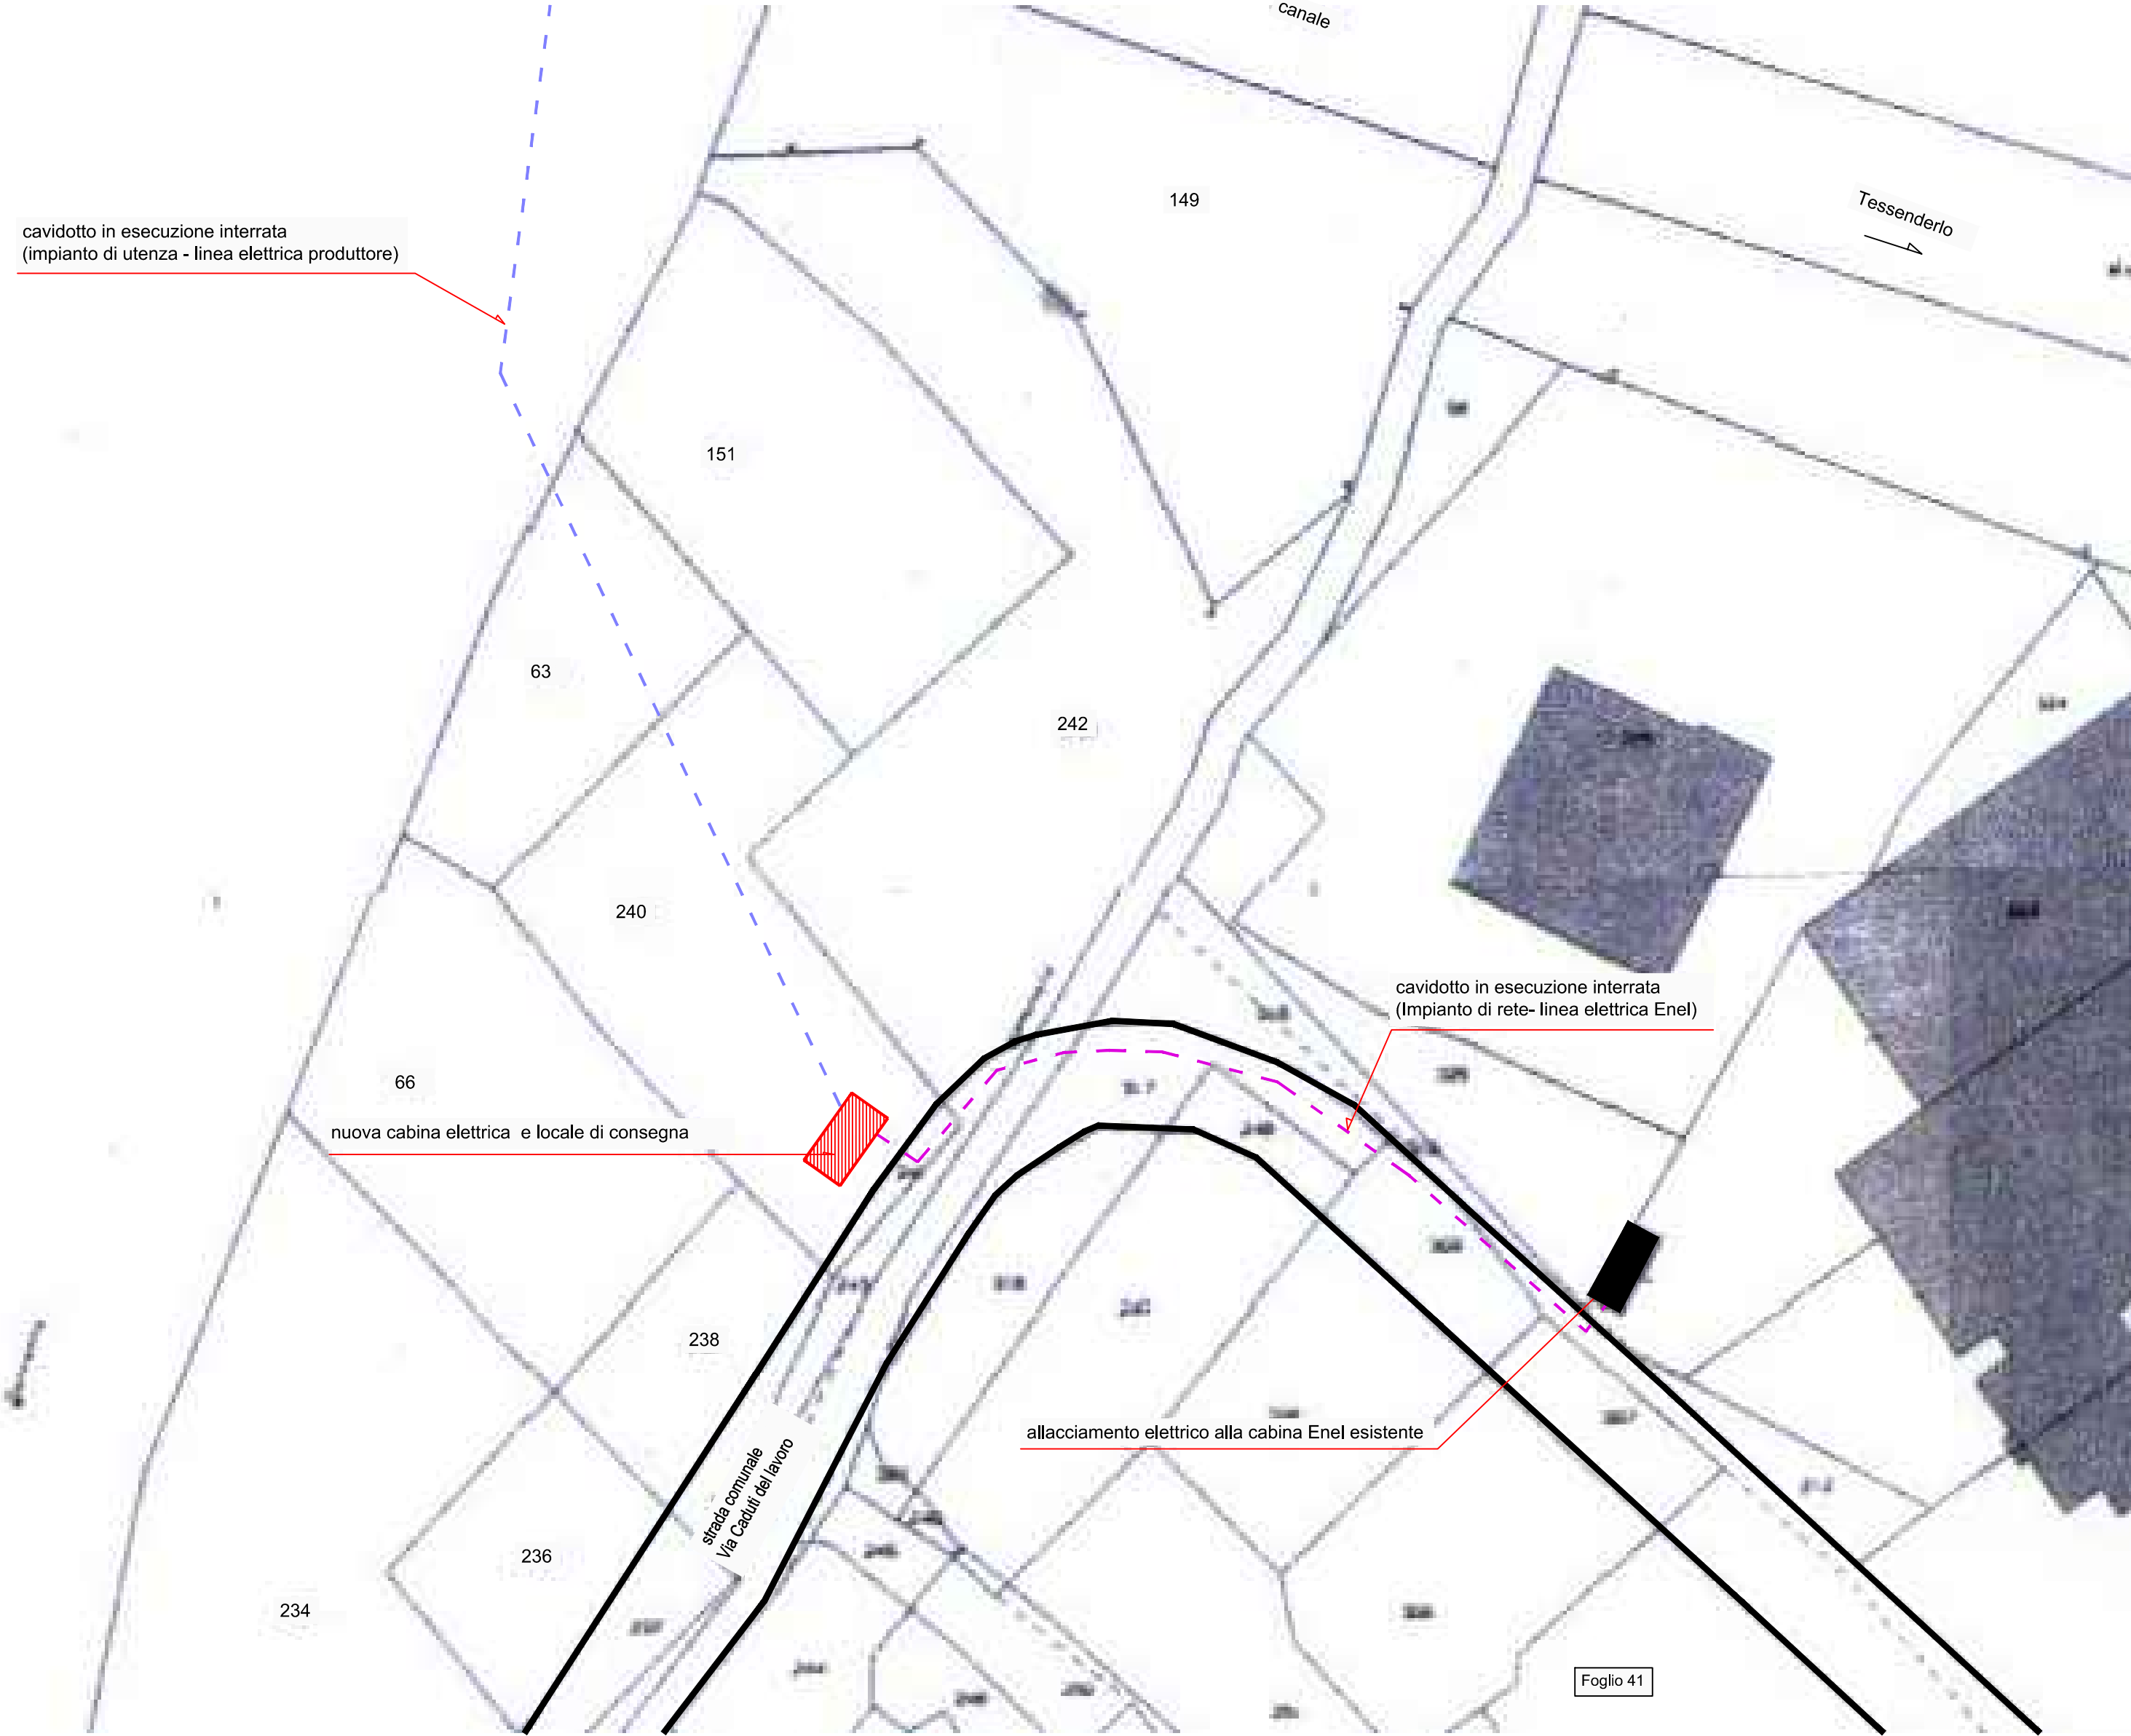

SEZIONE TRASVERSALE
Scala 1:20

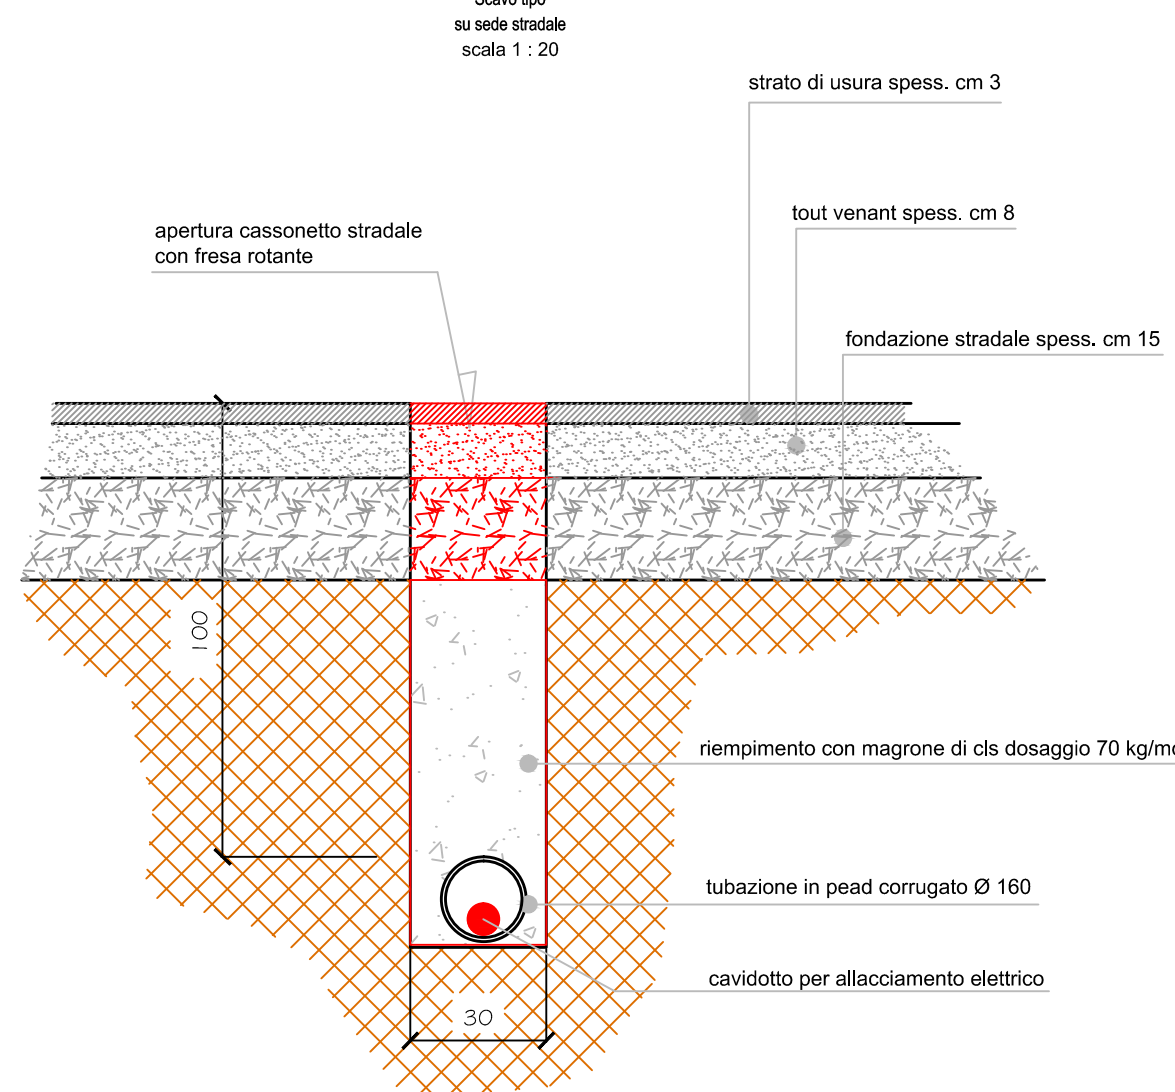


SEZIONE
Scala 1:20

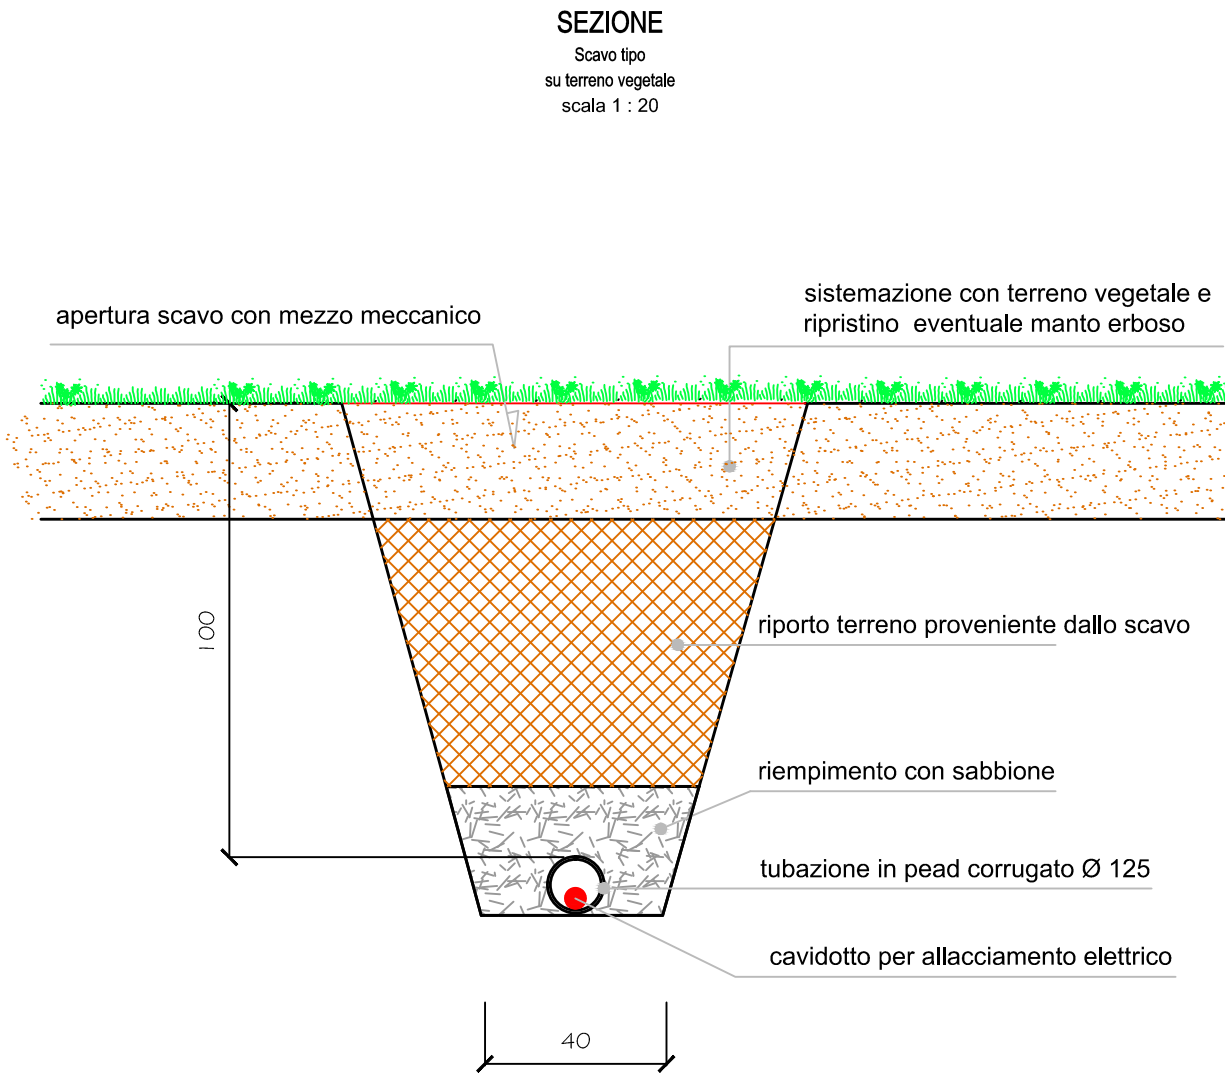


CABINA ELETTRICA
RENDERING FOTOGRAFICO




CABINA ELETTRICA
PIANTA
scala 1:50

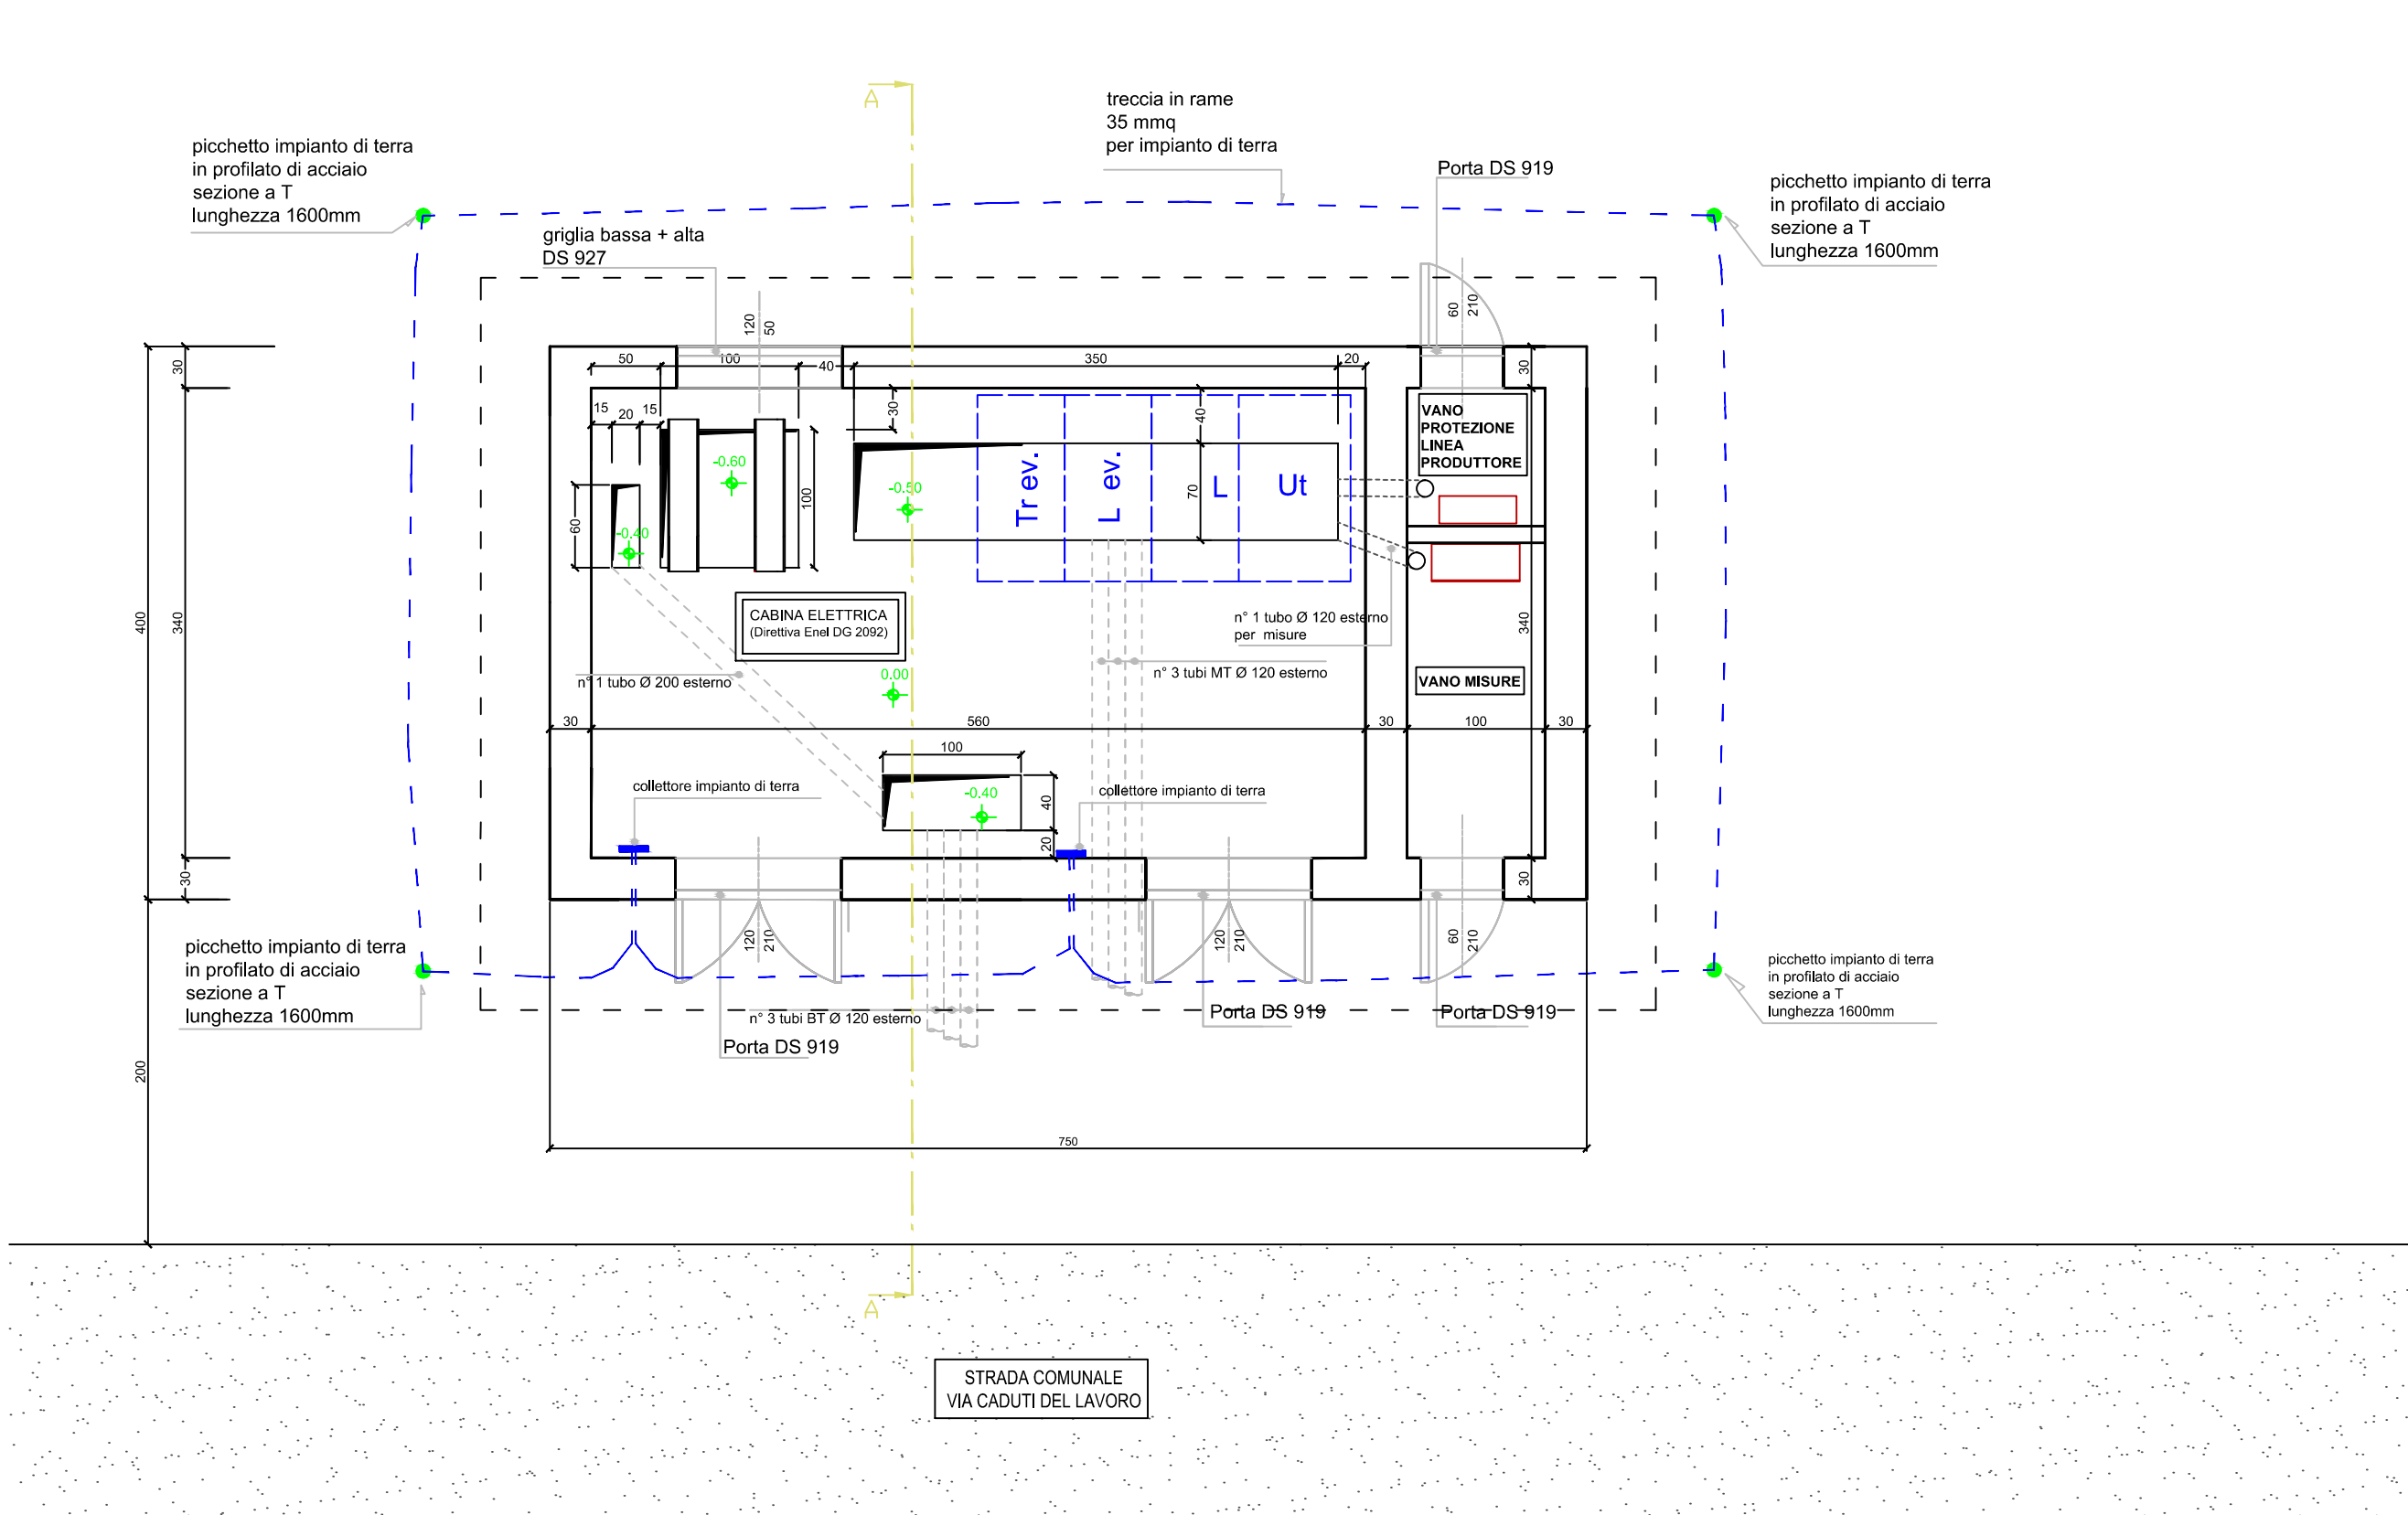


CABINA ELETTRICA
SEZIONE A-A
scala 1:50

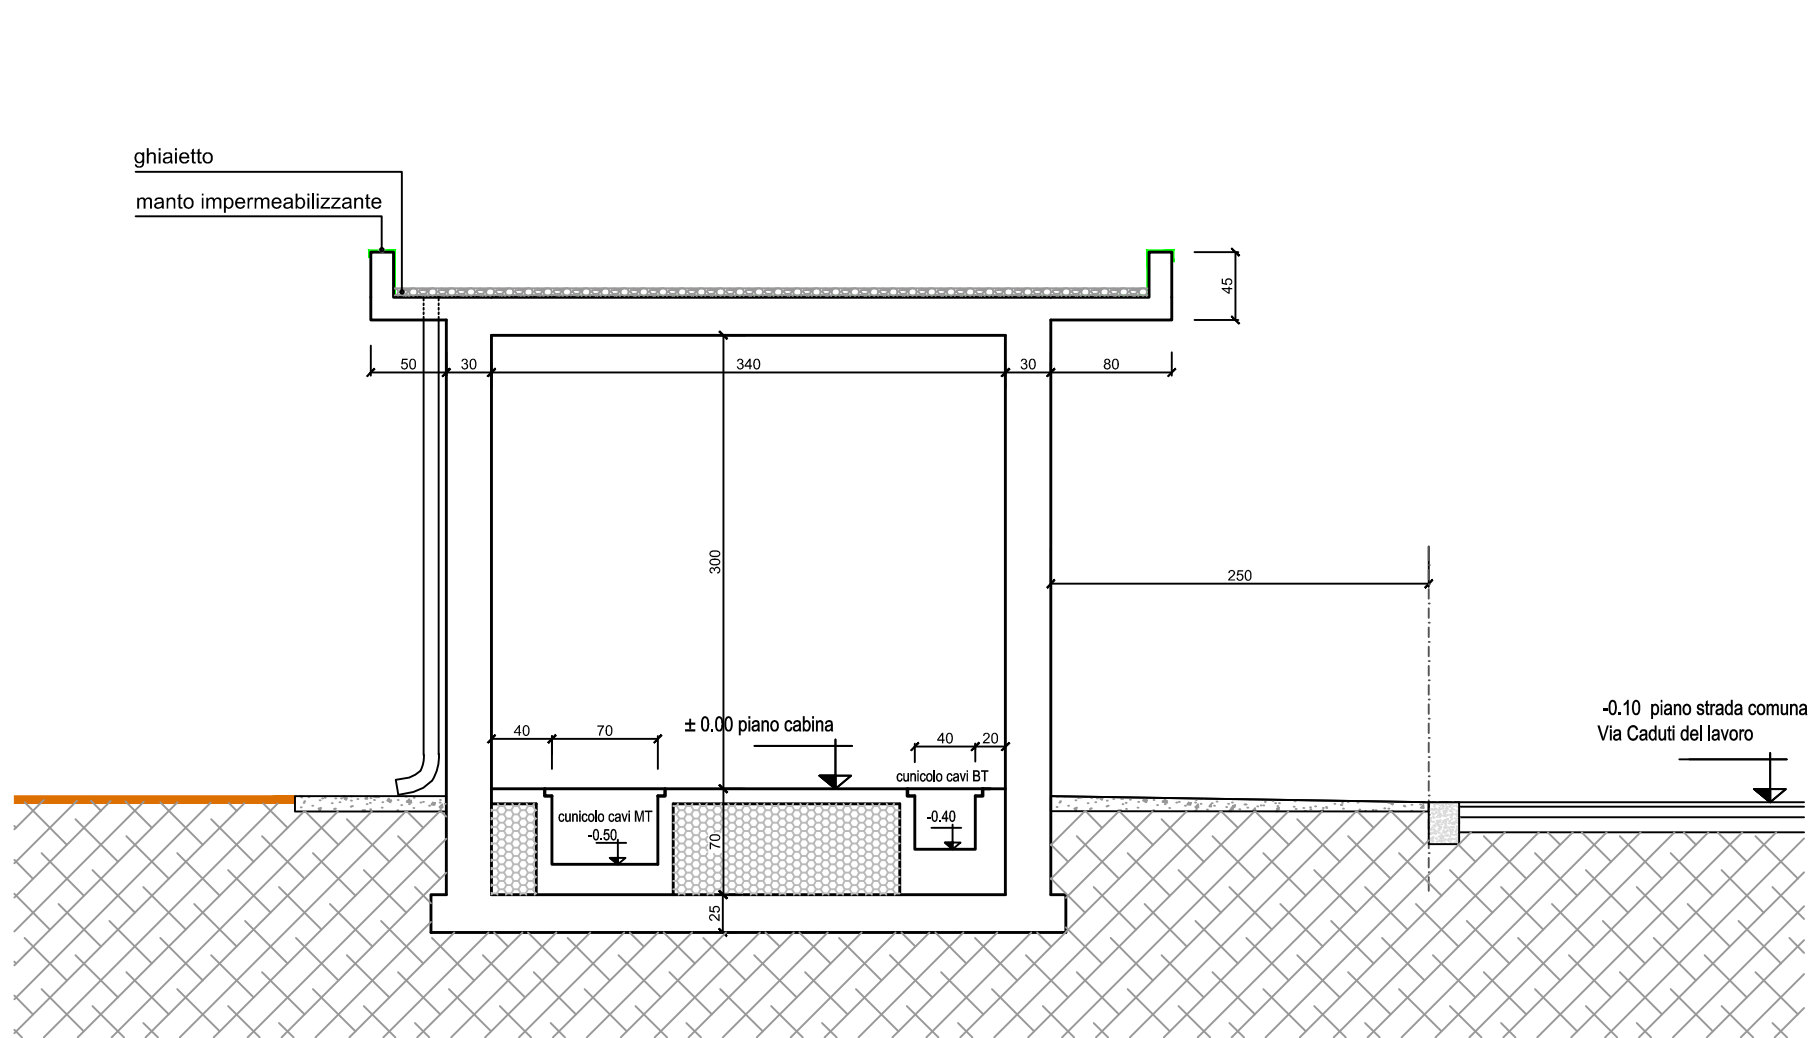

CABINA ELETTRICA
PROSPETTO SUD-EST
scala 1:50

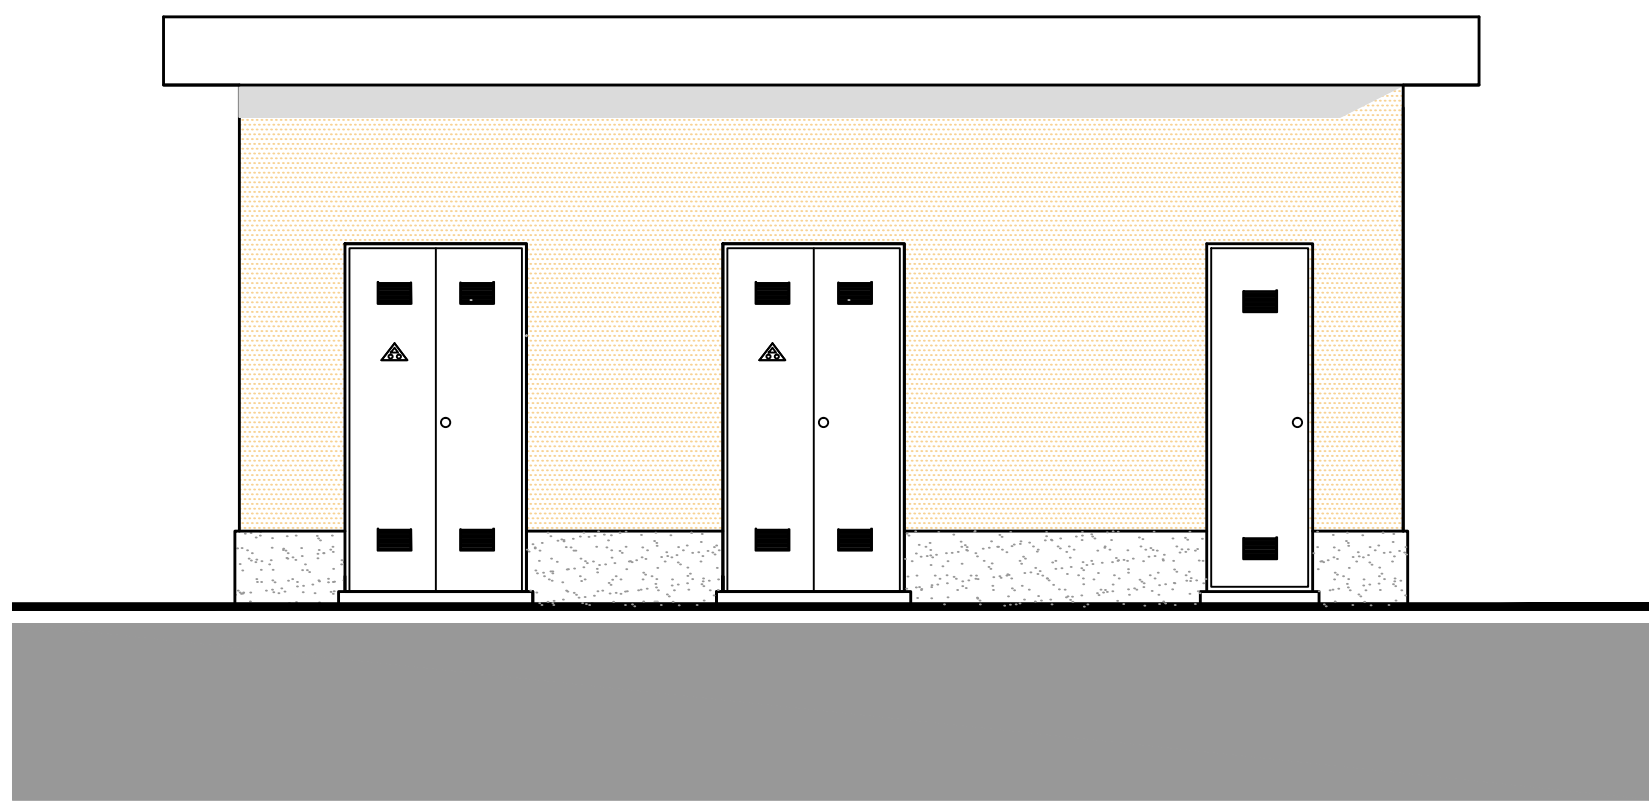

CABINA ELETTRICA
PROSPETTO NORD-EST
scala 1:50

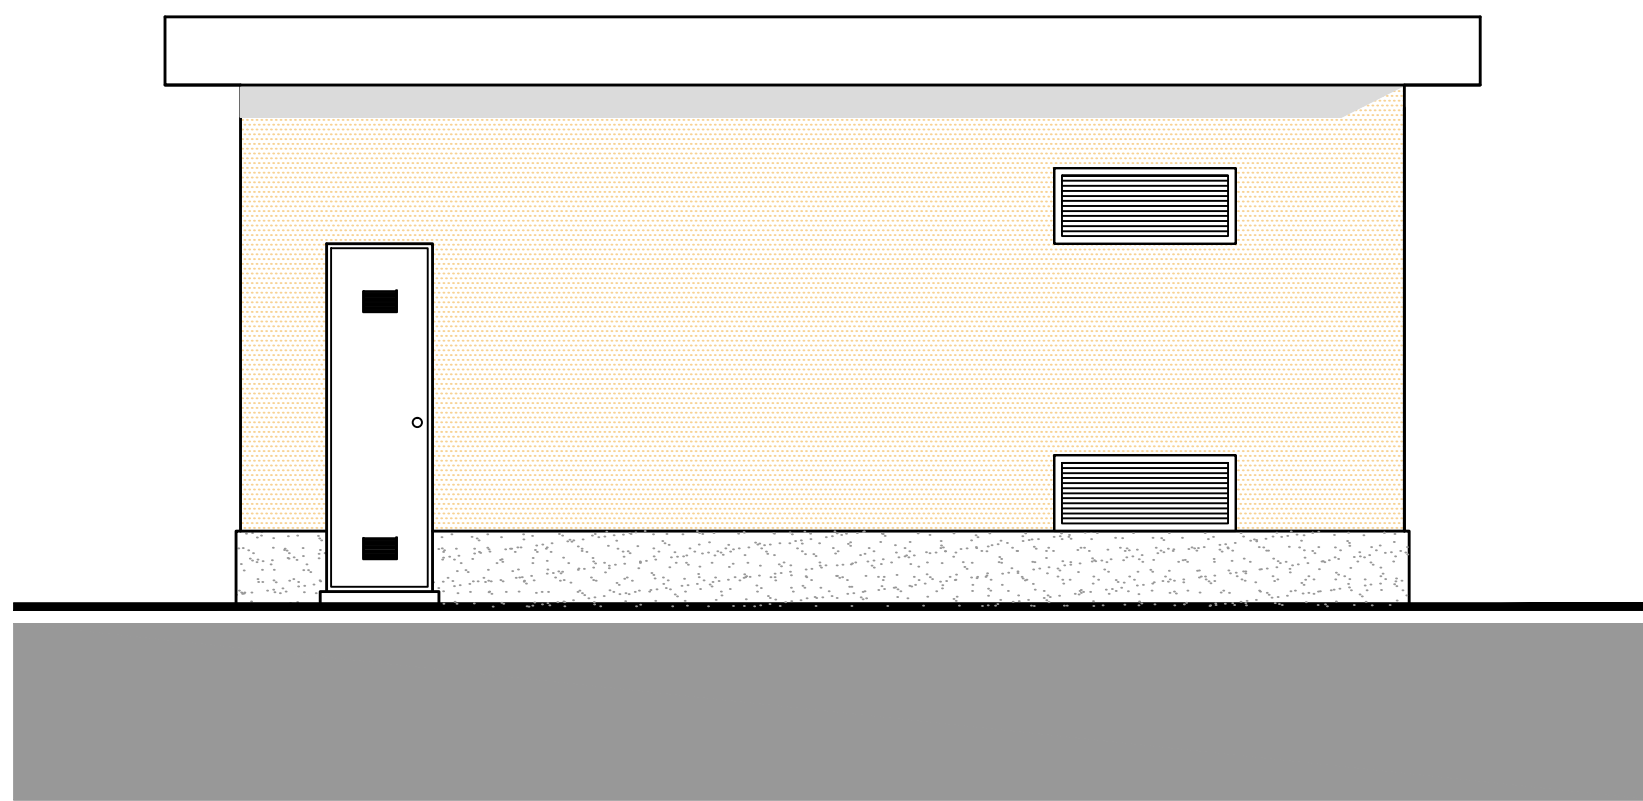

REGIONE PIEMONTE
PROVINCIA DEL VERBANO CUSIO OSSOLA
COMUNE DI PIEVE VERGONTE

UTILIZZAZIONE A SCOPO IDROELETTRICO DEGLI SCARICHI DEGLI
IMPIANTI IDROELETTRICI ESISTENTI ENEL E SERVIZI ECOLOGICI
DELL'OSSOLA, DALL'IMPIANTO SOLVALORE 3 IN ISTRUTTORIA E
DAL BACINO RESIDUO DEL TORRENTE ARSA

Comitente:
Officine Lorenzini S.r.l.
Via della Stazione 18, MASERA (VB)

PROCEDIMENTO UNICO
AI SENSI DELL'ART. 12 D.LGS 387/2003

TAVOLA 14 COLLEGAMENTO ELETTRICO

scala 1:50, 1:20 Codice di rintracciabilità connessione: 113183210

MAGGIO 2016 Aggiorn.

Dott. Ing.
LALOMIA DARIO
P.zza Mercato, 32
28845 Domodossola

Lalomia Dario
Architetto
P.zza Mercato, 32
28845 Domodossola