
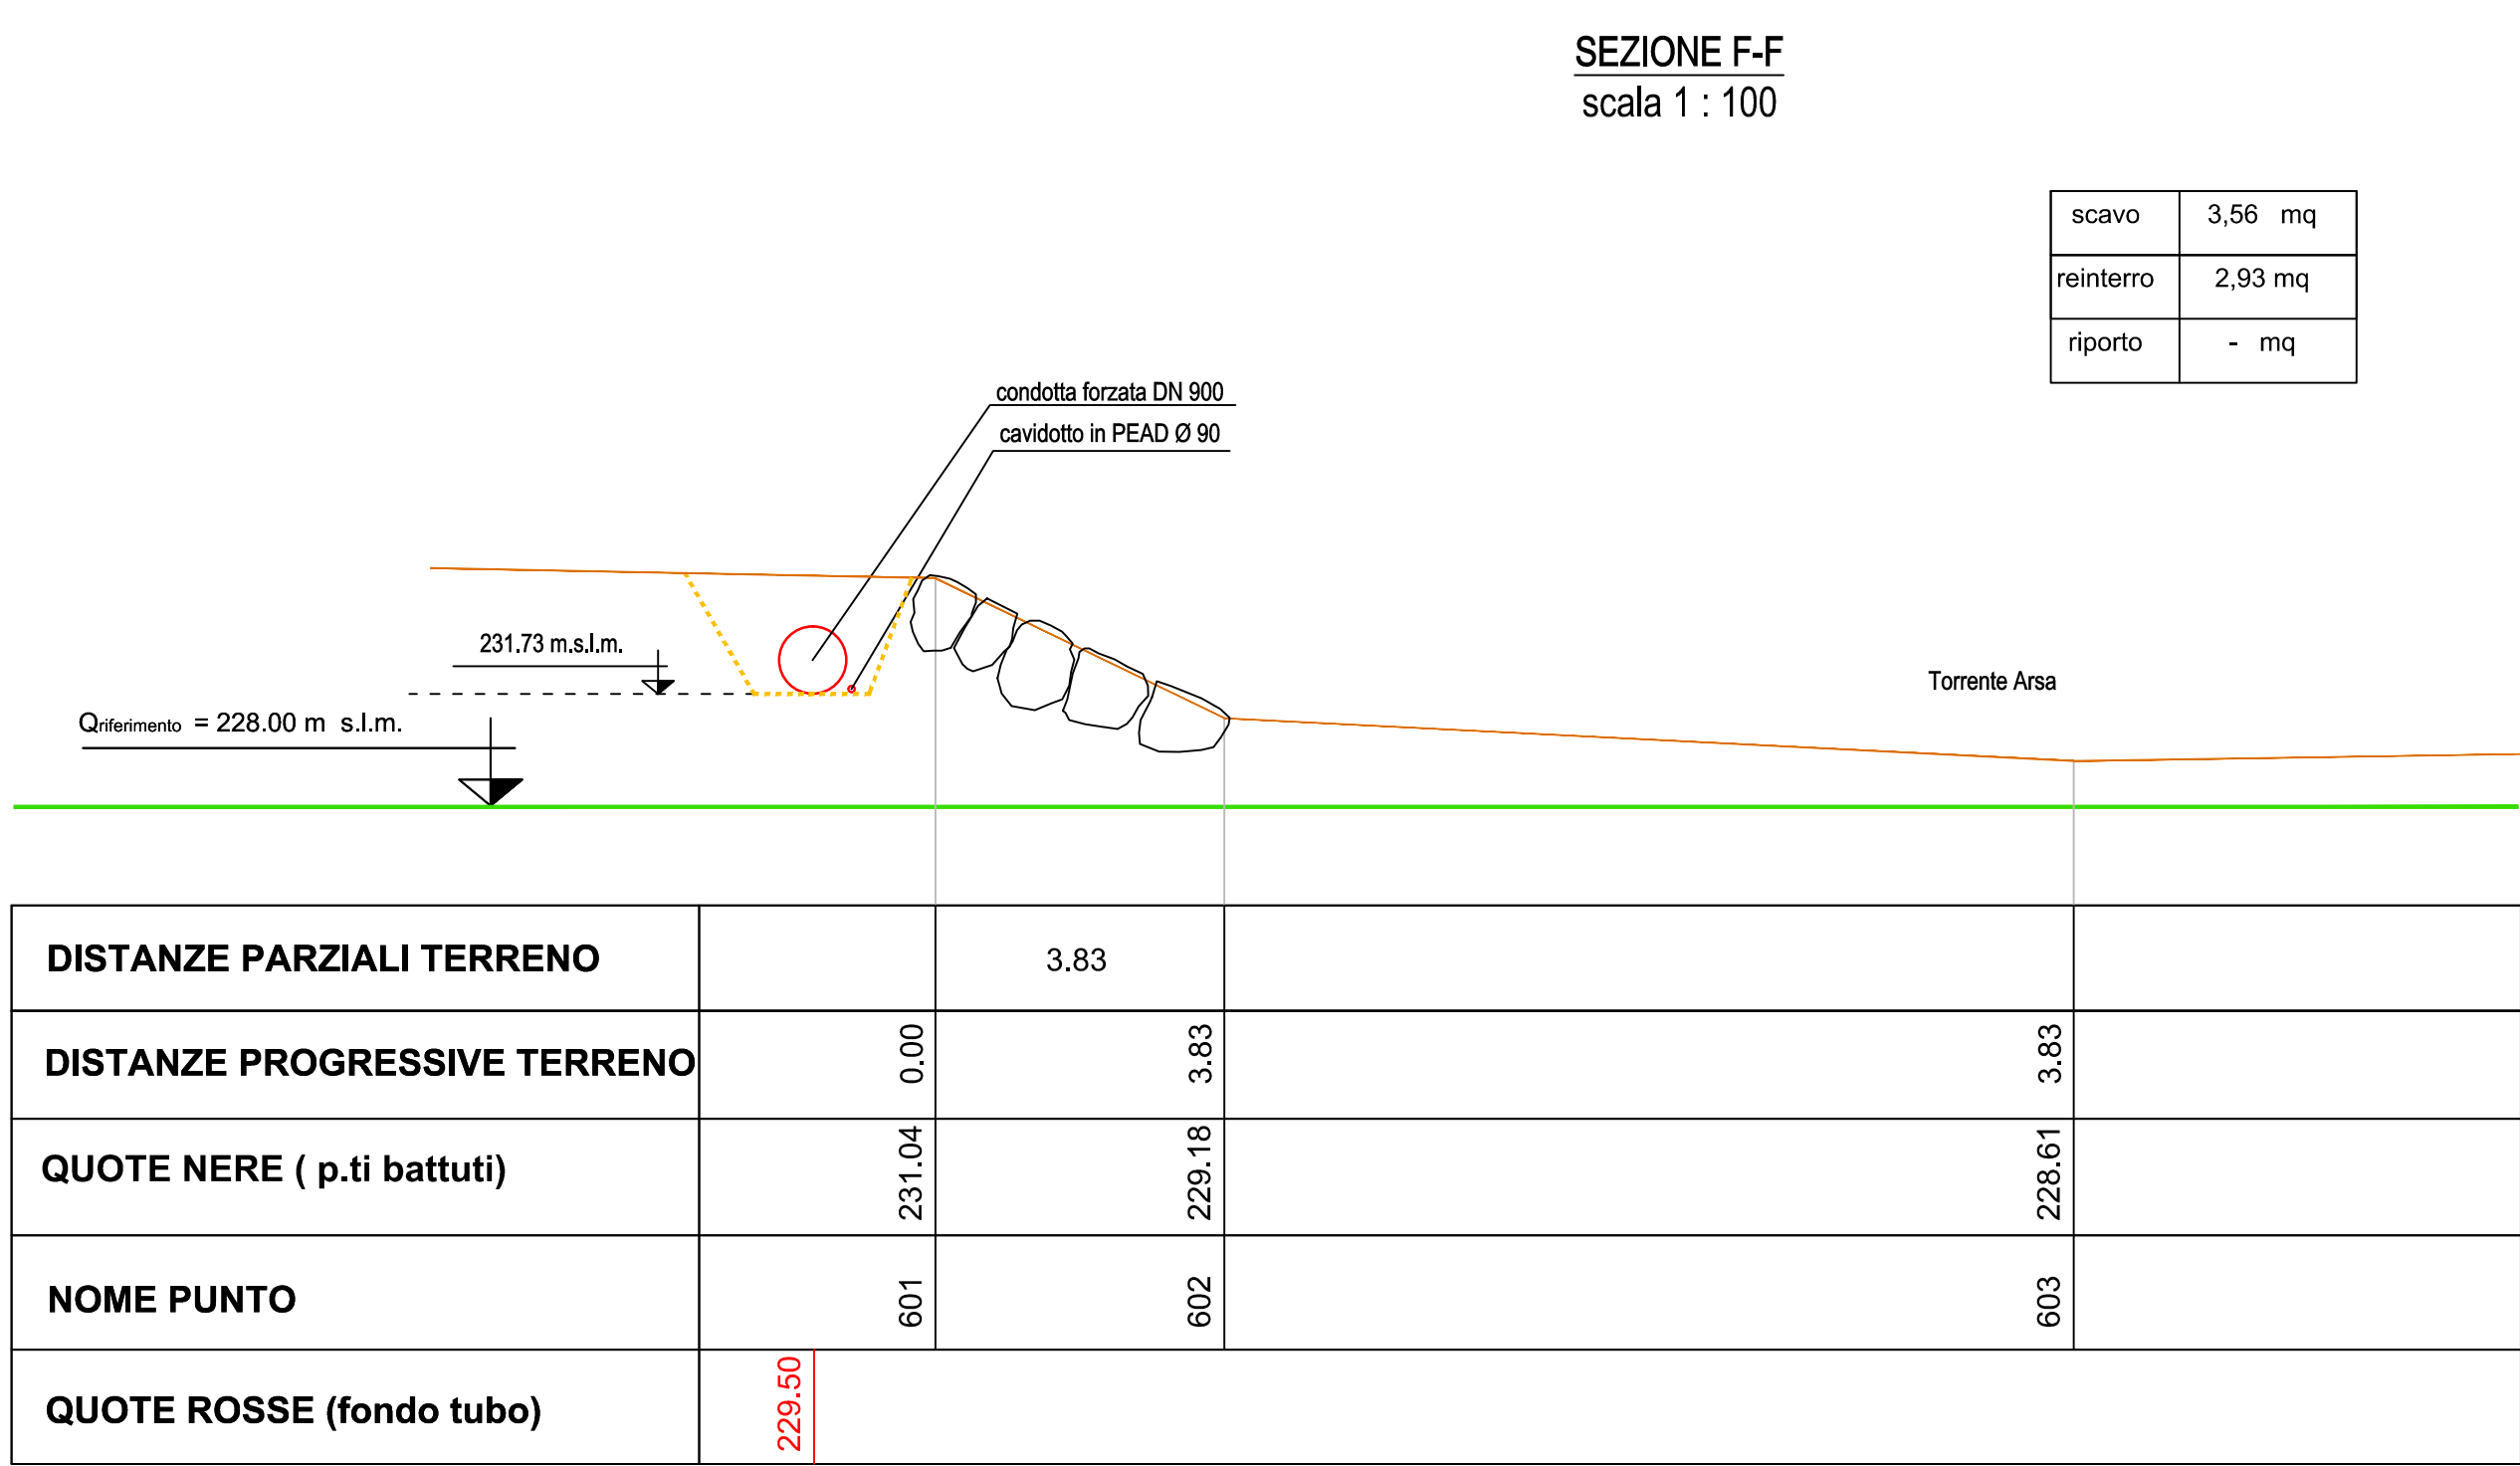
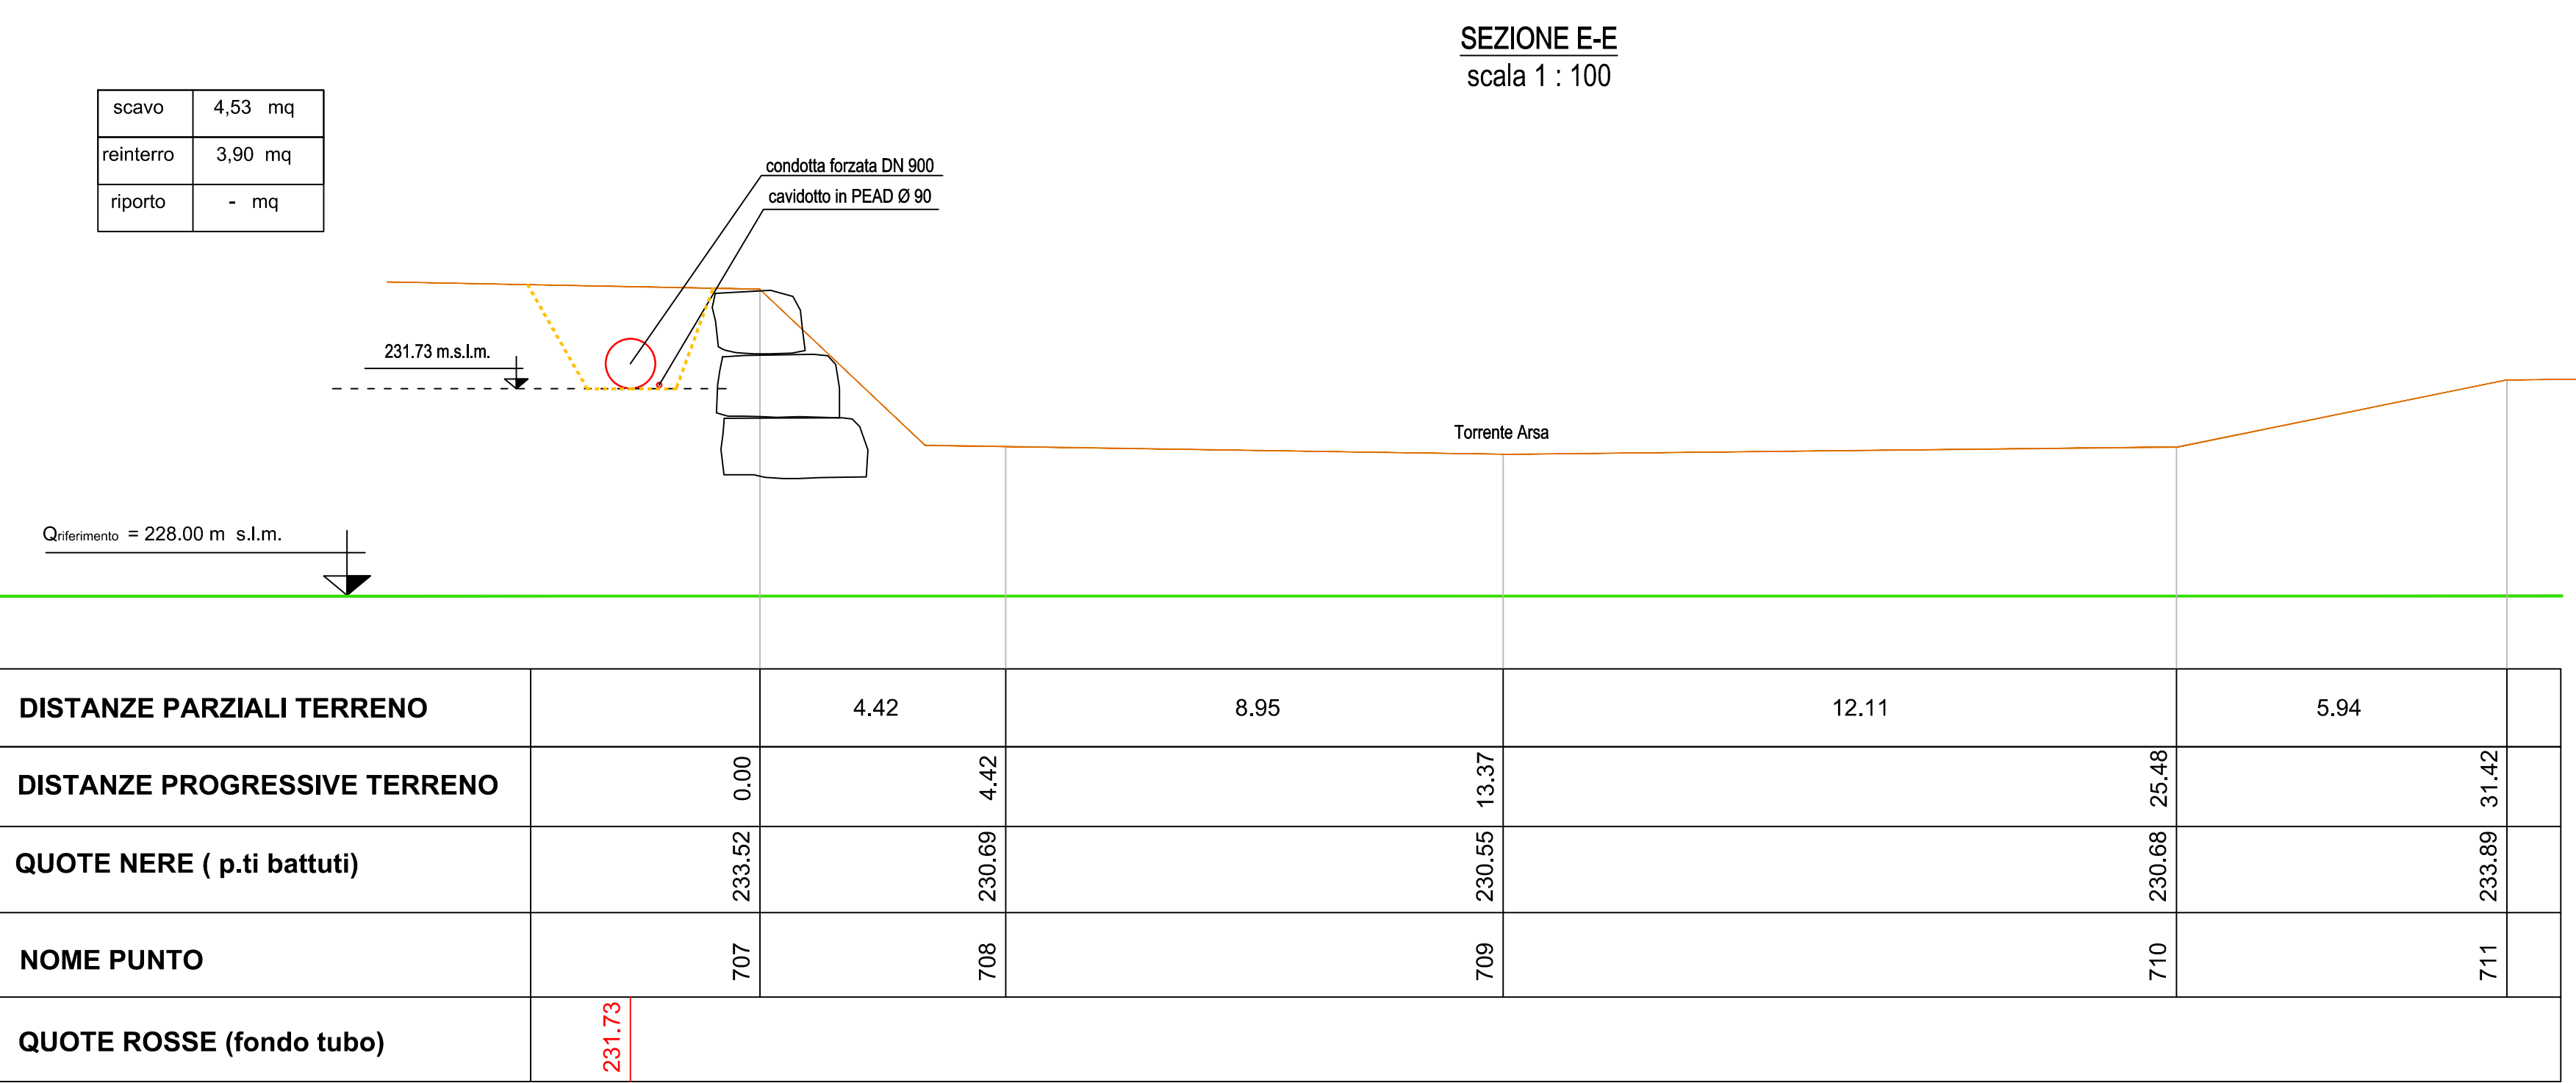
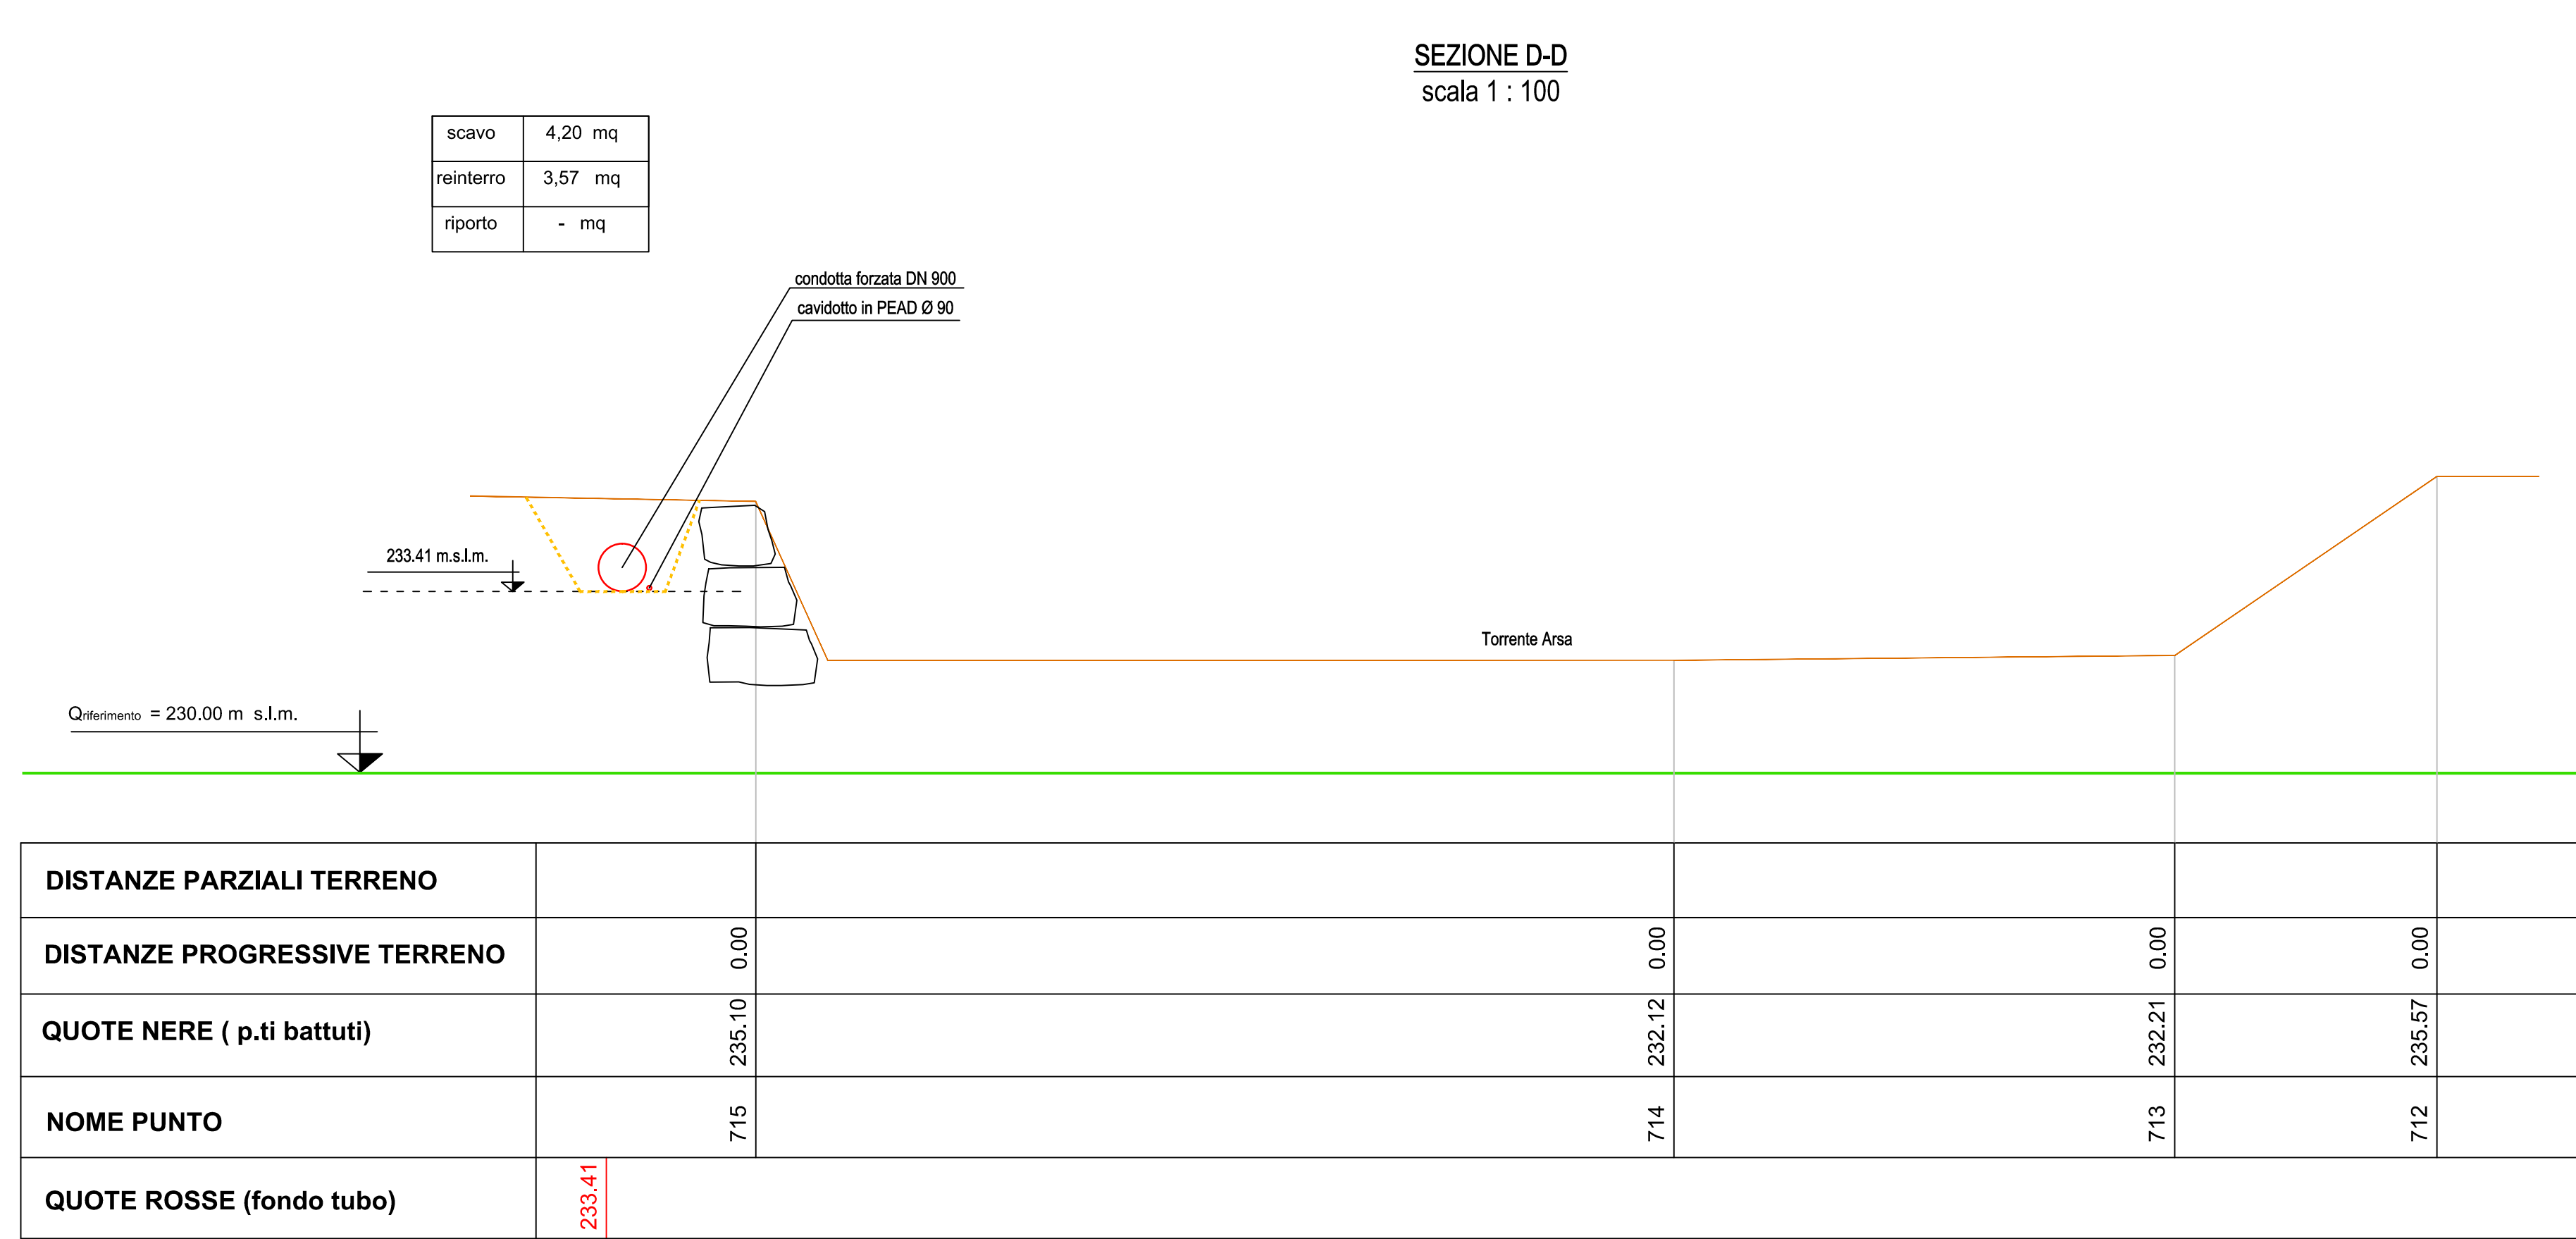
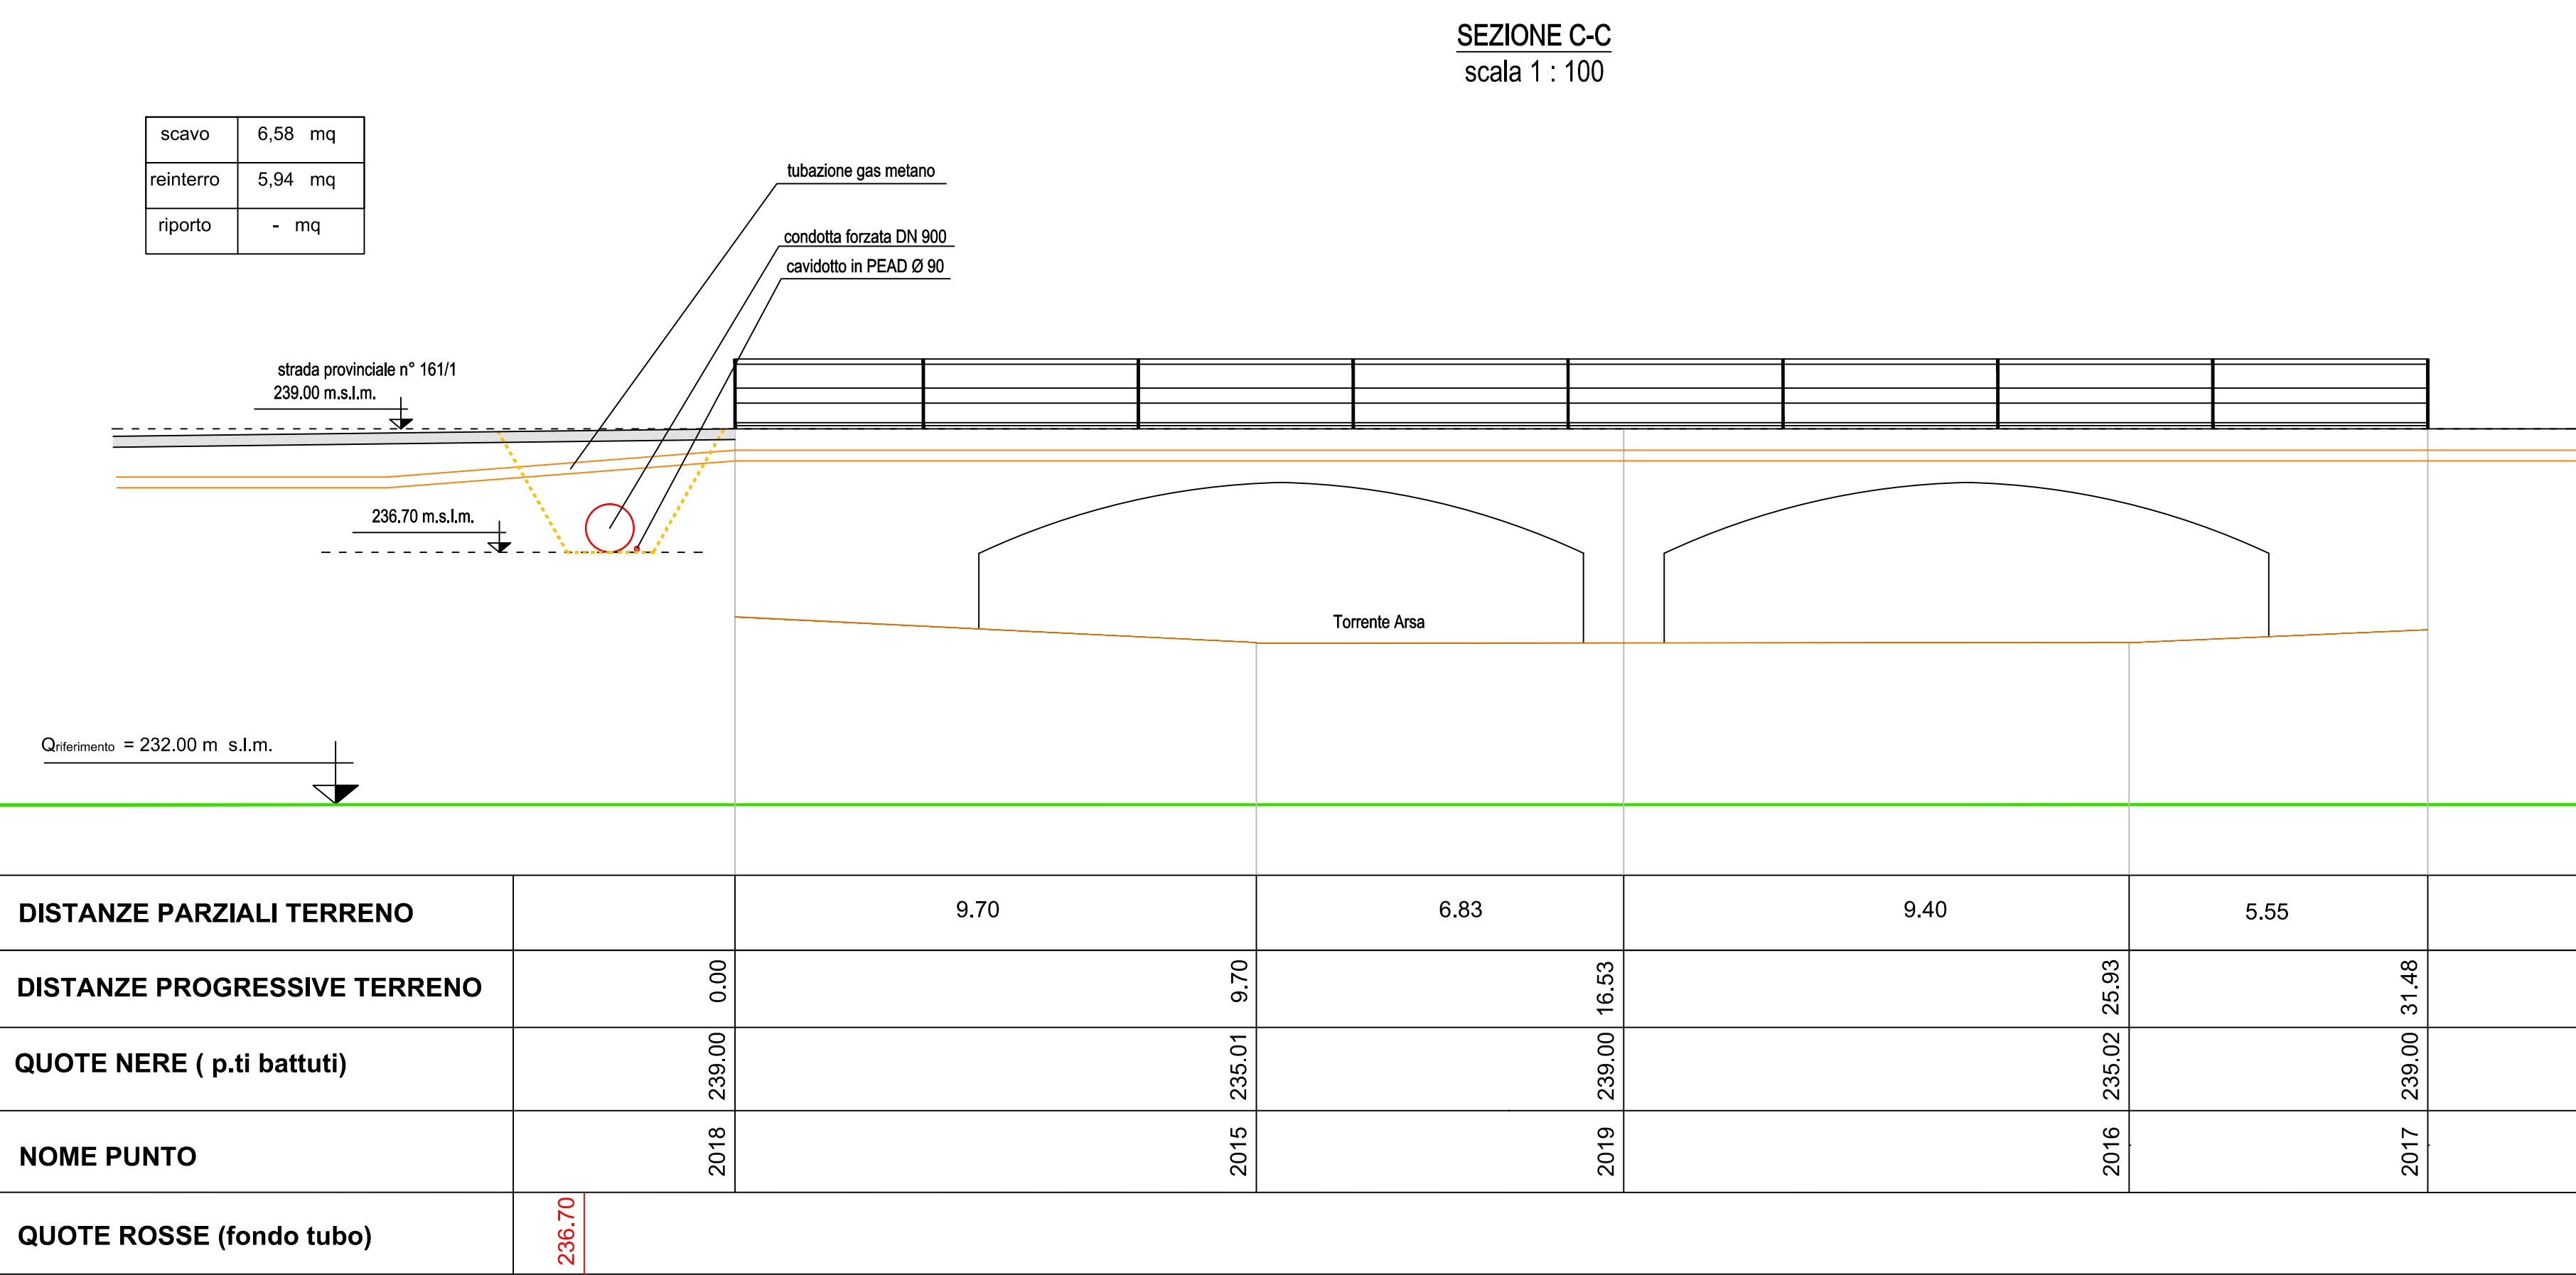
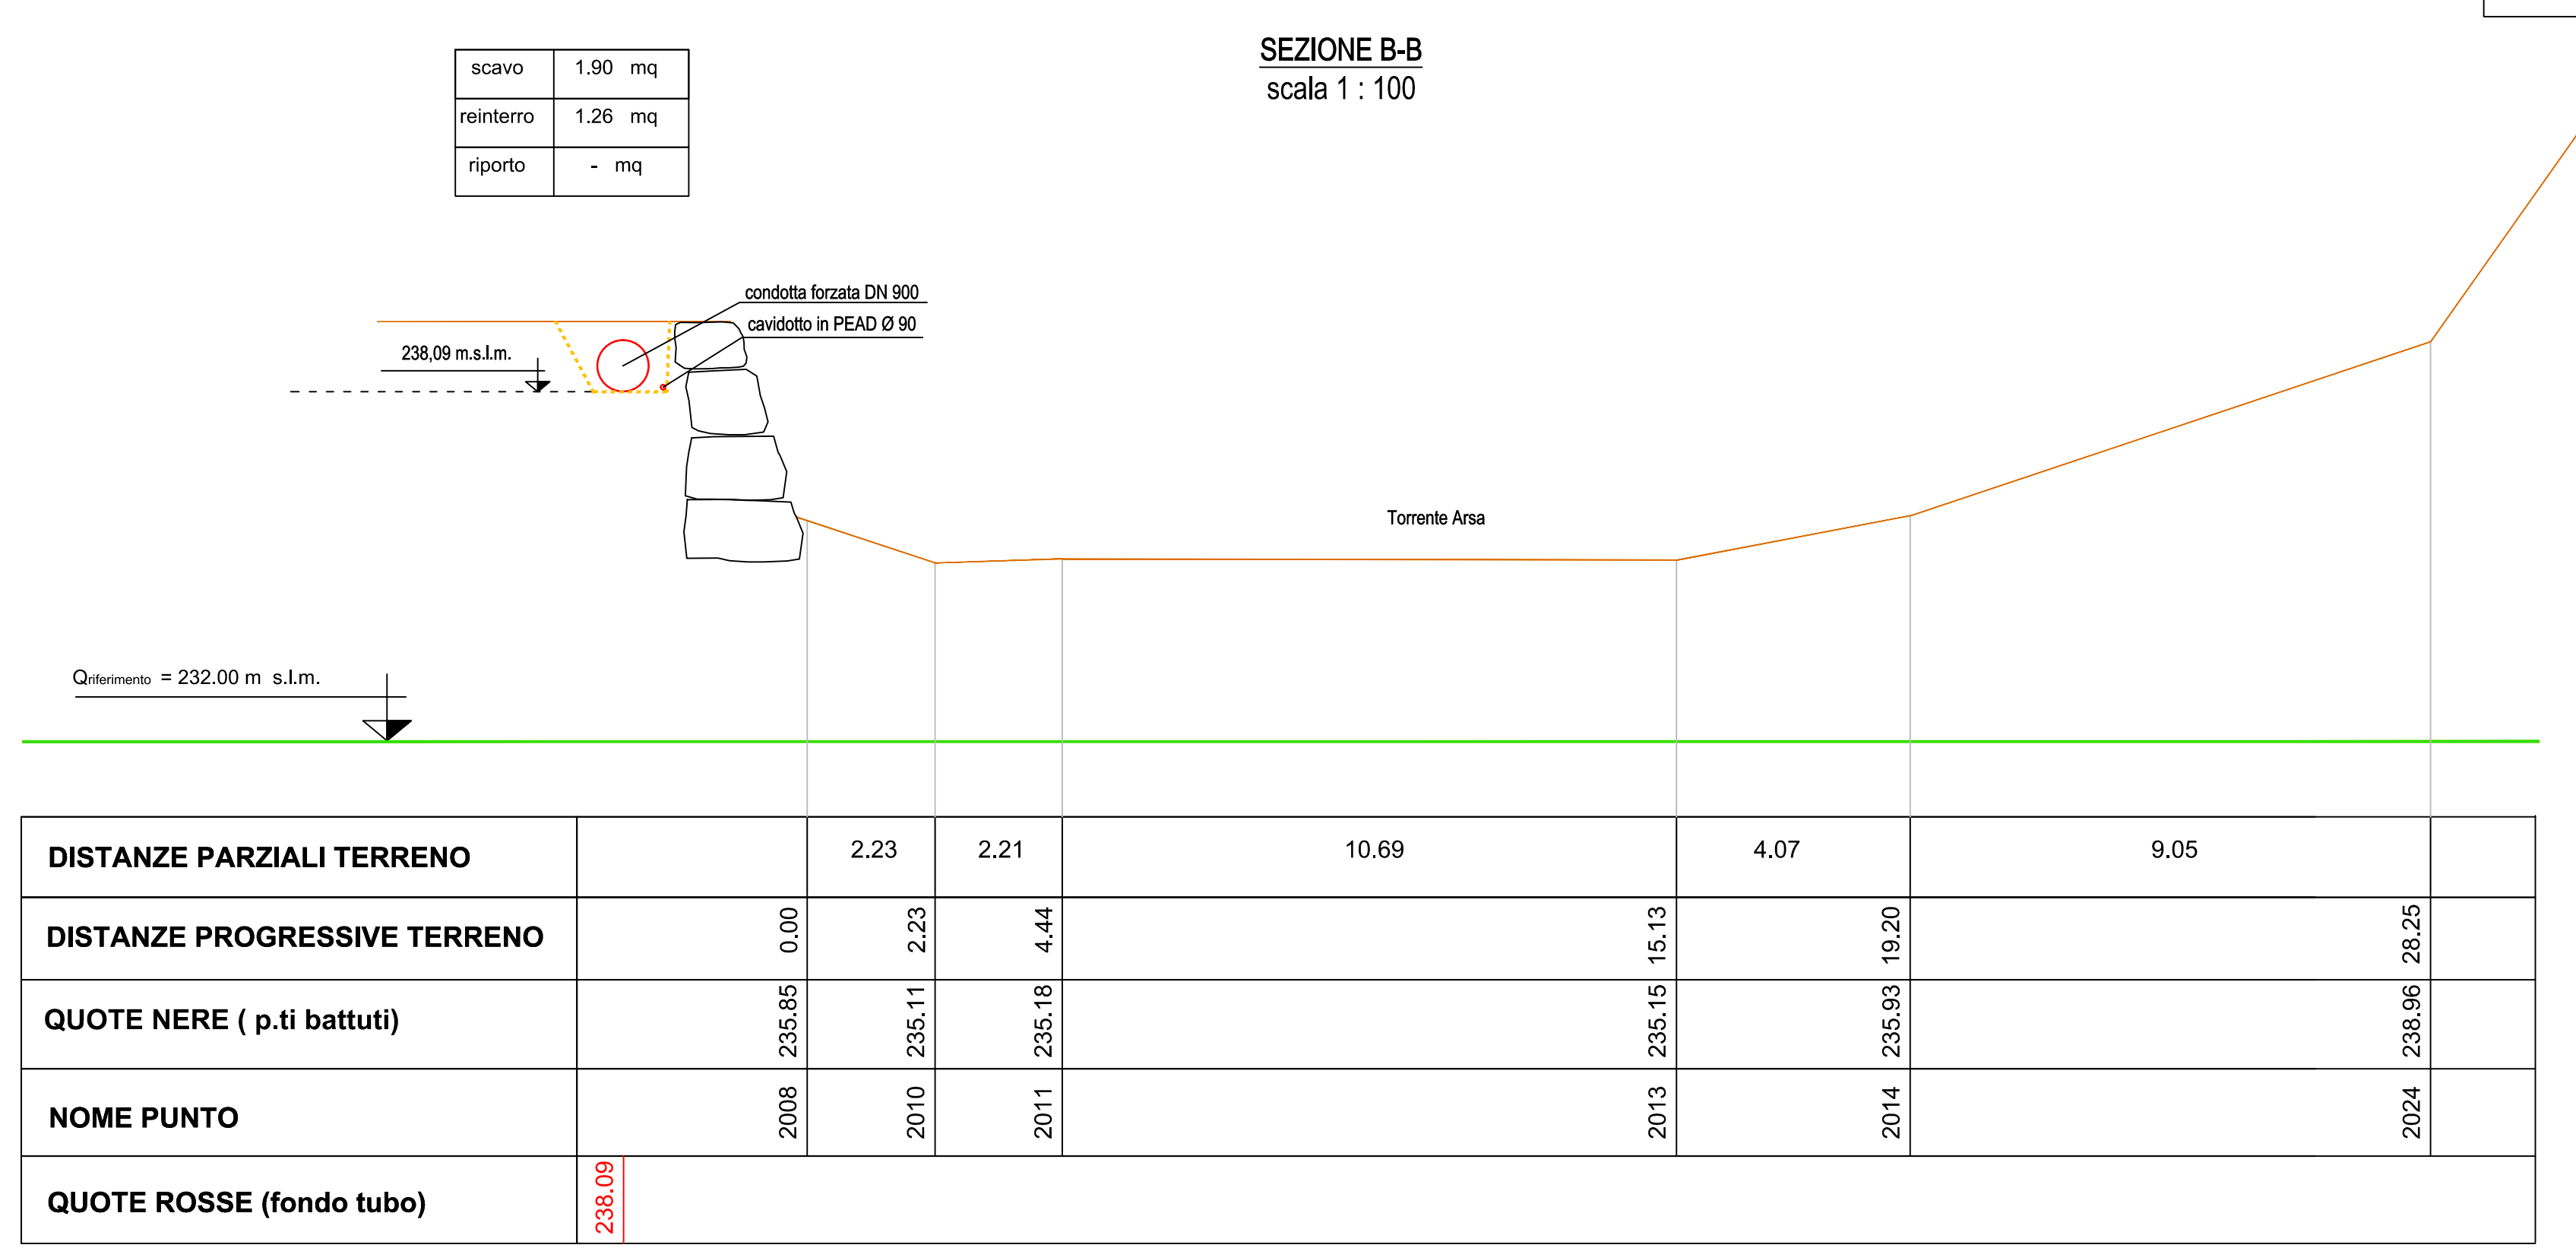


COMUNE DI PIEVE VERGONTE
UTILIZZAZIONE A SCOPO IDROELETTRICO DEGLI SCARICHI DEGLI
IMPIANTI IDROELETTRICI ESISTENTI ENEL E SERVIZI ECOLOGICI
DELL'OSSOLA, DALL'IMPIANTO SOLVALORE 3 IN ISTRUTTORIA E
DAL BACINO RESIDUO DEL TORRENTE ARSA

LEGENDA

scavi

riporti

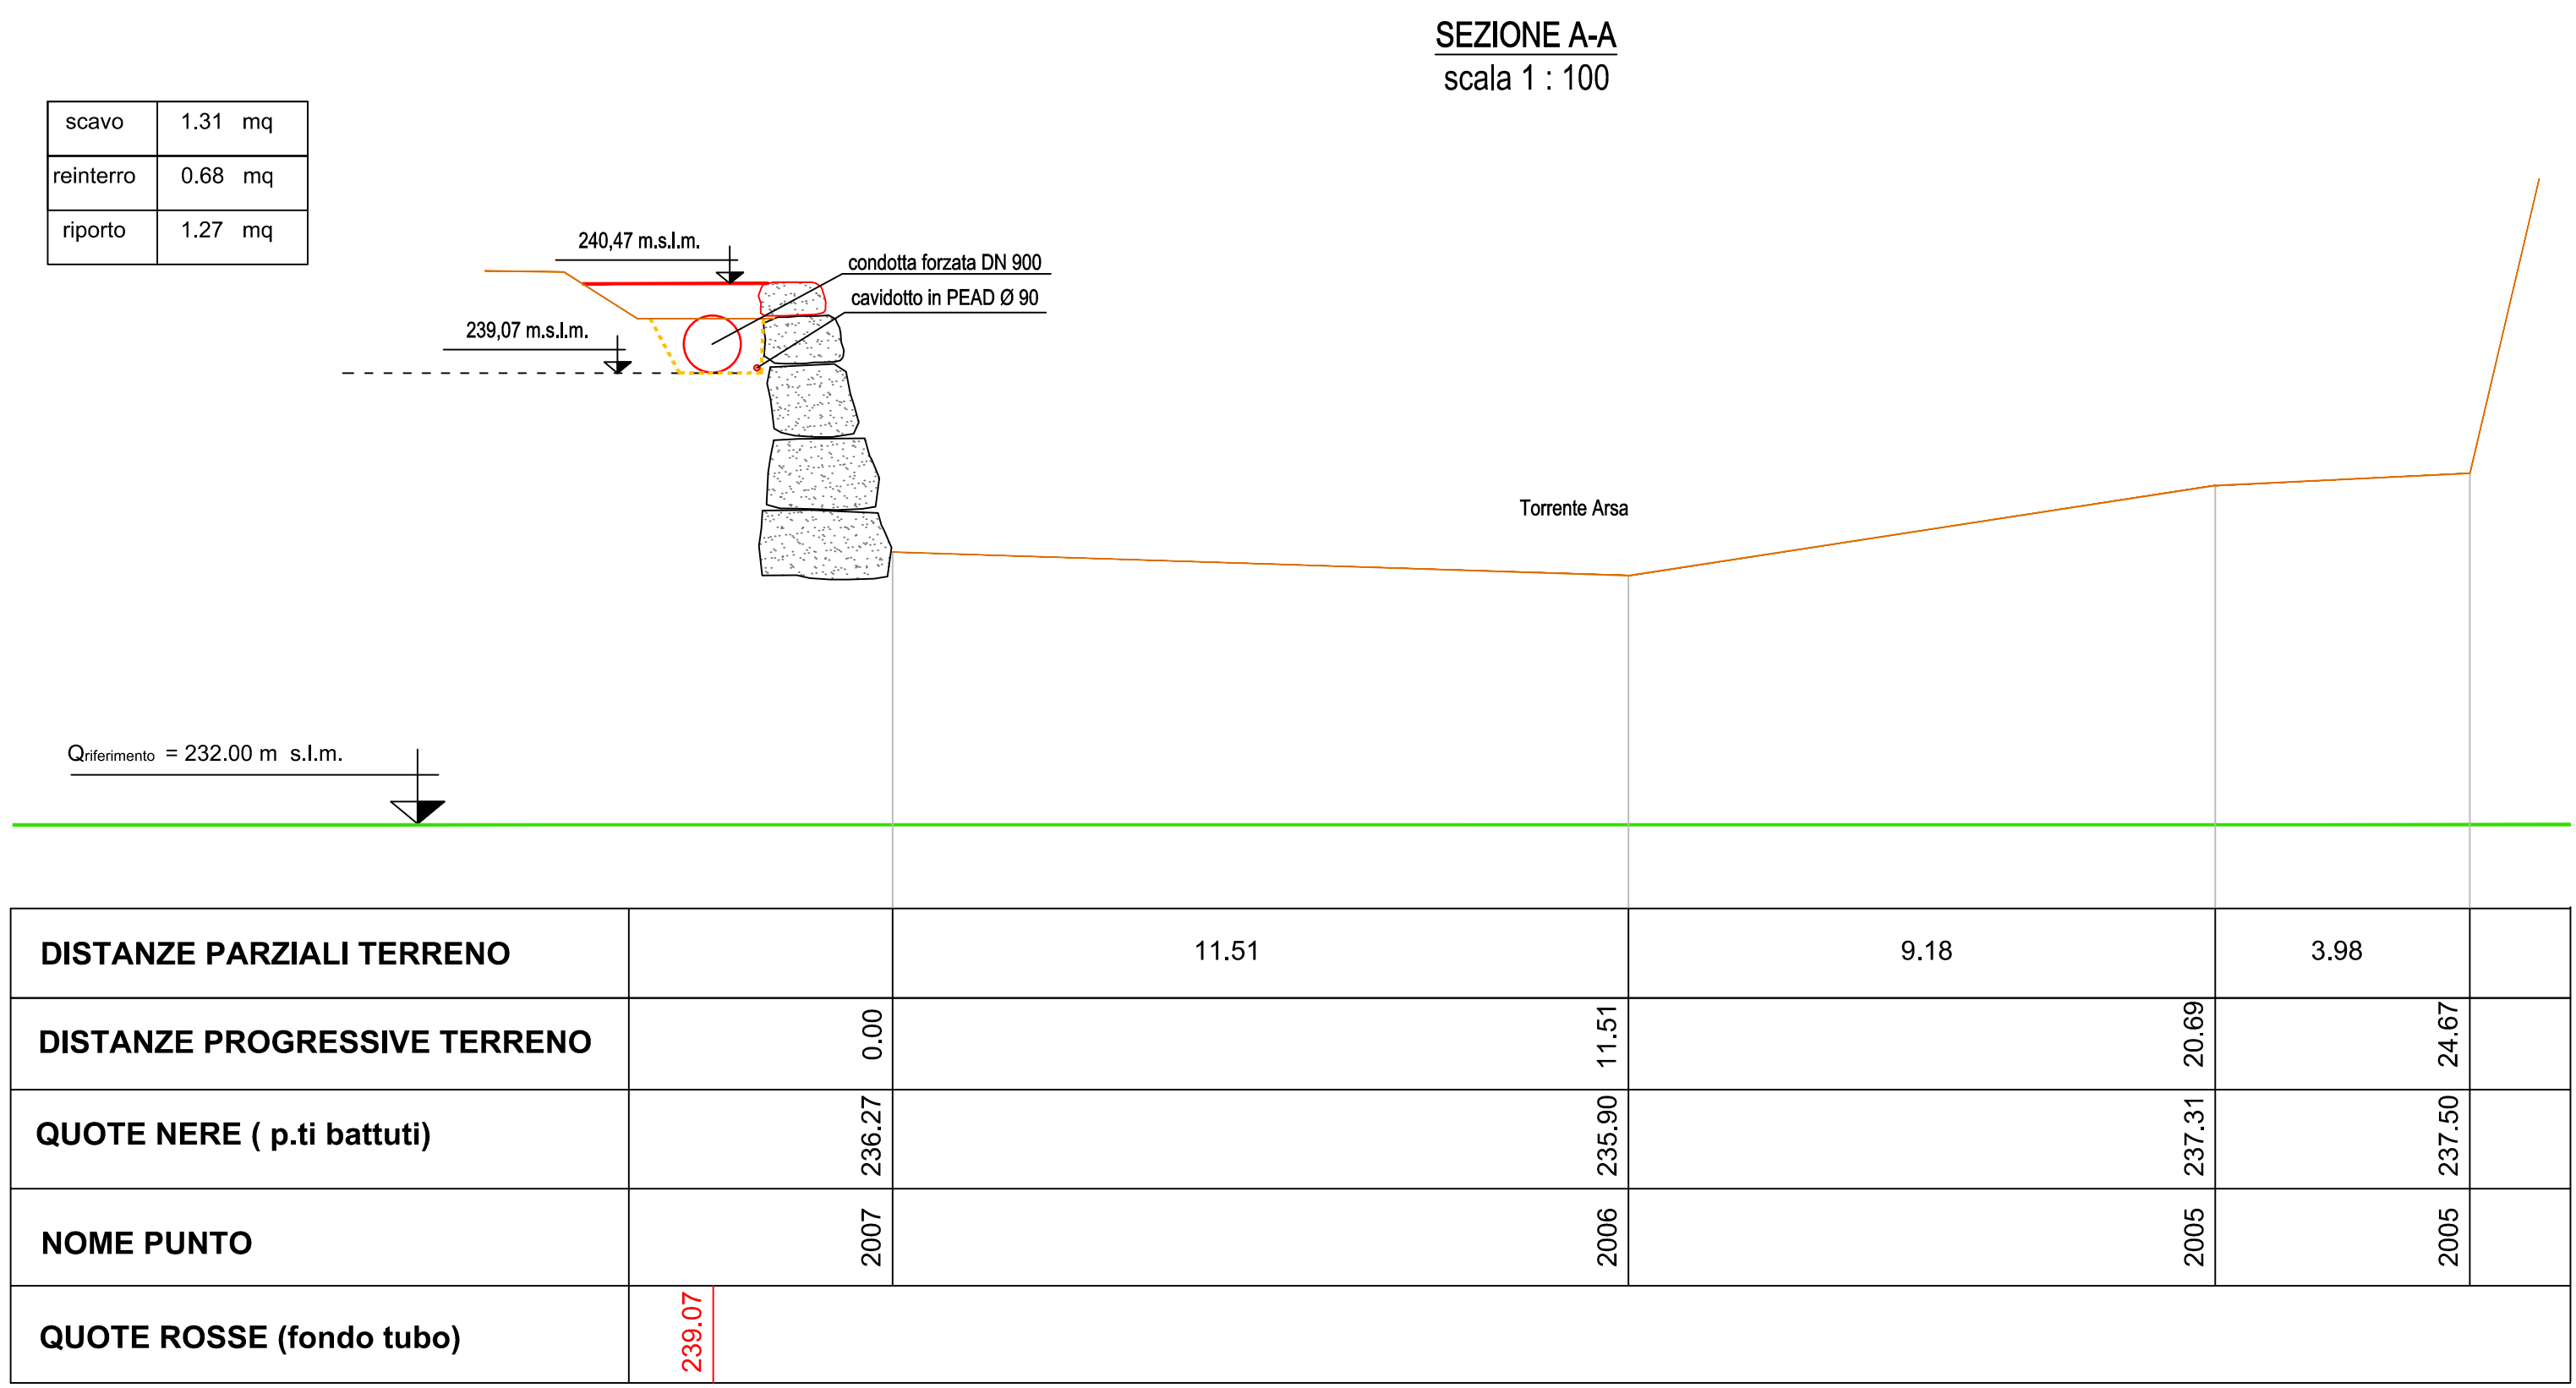

REGIONE PIEMONTE
PROVINCIA DEL VERBANO CUSIO OSSOLA
COMUNE DI PIEVE VERGONTE

UTILIZZAZIONE A SCOPO IDROELETTRICO DEGLI SCARICHI DEGLI
IMPIANTI IDROELETTRICI ESISTENTI ENEL E SERVIZI ECOLOGICI
DELL'OSSOLA, DALL'IMPIANTO SOLVALORE 3 IN ISTRUTTORIA E
DAL BACINO RESIDUO DEL TORRENTE ARSA

Committente:
Officina Lorenzina S.r.l.
Via della Stazione 18, MASERA (VB)

PROCEDIMENTO UNICO
AI SENSI DELL'ART. 12 D.LGS 387/2003

TAVOLA 16 SEZIONI CONDOTTA FORZATA
prima parte

scala 1 : 100 Codice di intracciabilità connessione : 113183210
MAGGIO 2016 Aggiorn.

Dott. Ing.
LAUWA DARIO
P.zza Mercati, 32
28845 Domodossola

Laurenza Ing. Daniele
Via della Stazione 18, MASERA (VB)