



COMUNE DI PIEVE VERGONTE
UTILIZZAZIONE A SCOPO IDROELETTRICO DEGLI SCARICHI DEGLI
IMPIANTI IDROELETTRICI ESISTENTI ENEL E SERVIZI ECOLOGICI
DELL'OSSOLA, DALL'IMPIANTO SOLVALORE 3 IN ISTRUTTORIA E
DAL BACINO RESIDUO DEL TORRENTE ARSA

SEZIONE 1-1
scala 1 : 100

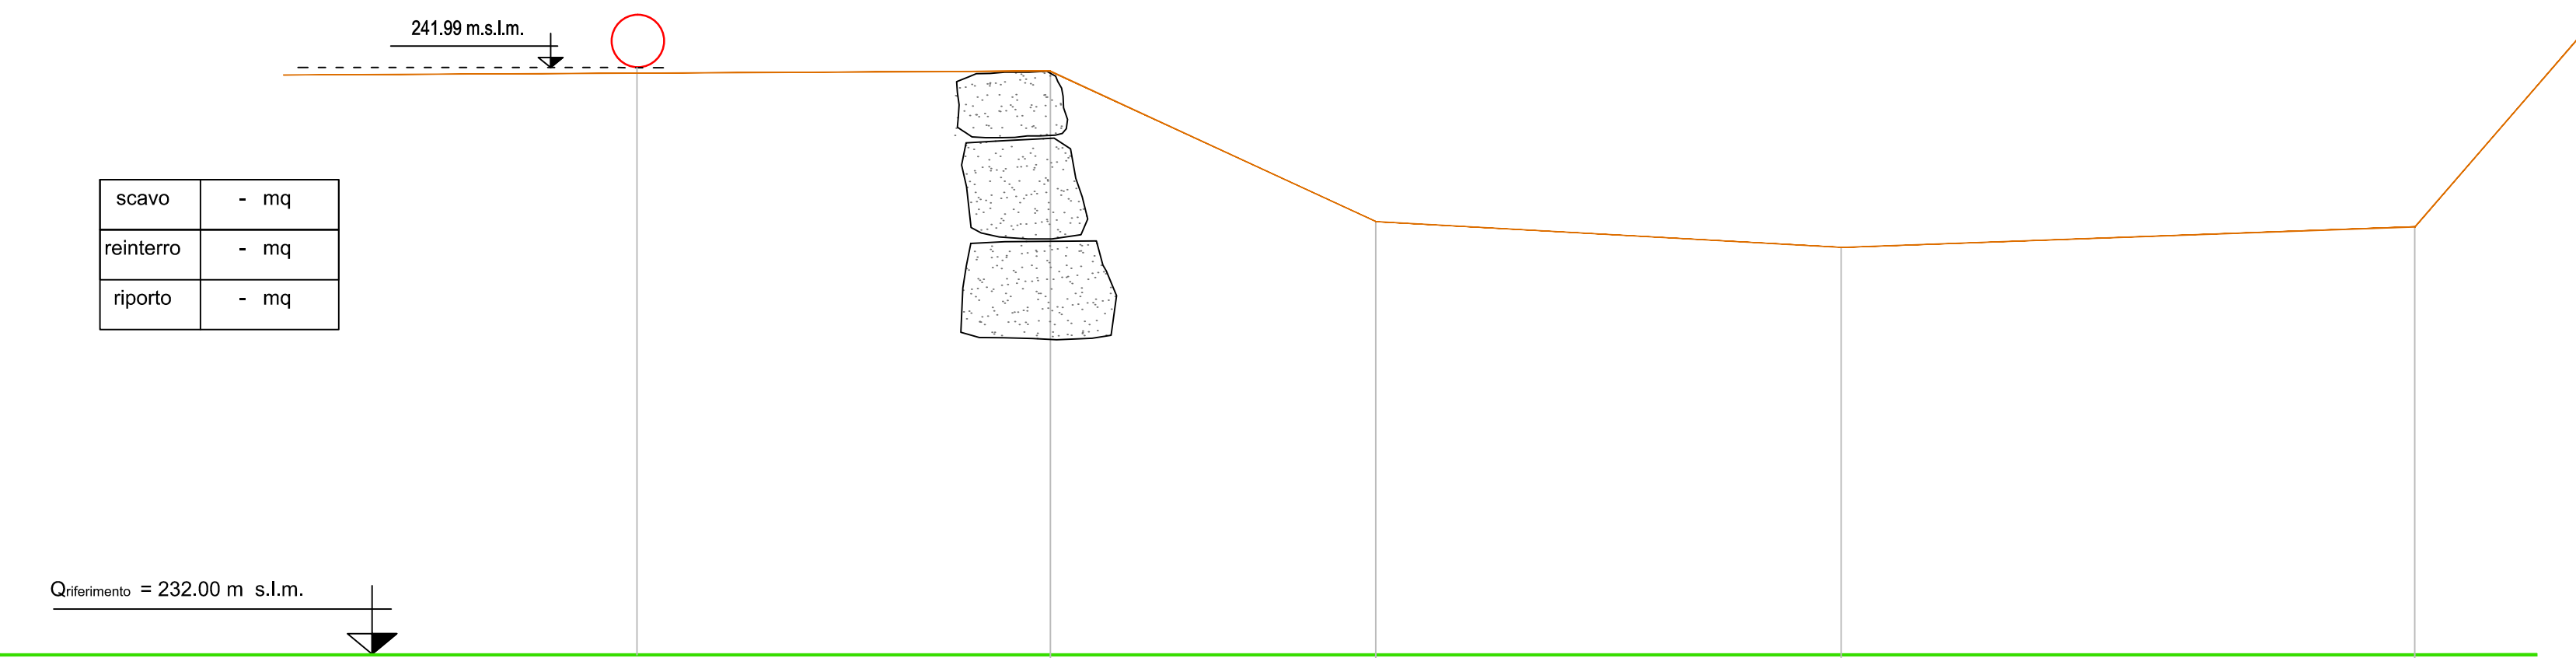


DISTANZE PARZIALI TERRENO		7.03	5.53	7.92	9.76	
DISTANZE PROGRESSIVE TERRENO	0.00	7.03	12.56	20.48	30.28	
QUOTE NERE (p.ti battuti)		1804	2001	2002	1701	
NOME PUNTO						
QUOTE ROSSE (fondo tubo)	241.99					

SEZIONE 2-2
scala 1 : 100

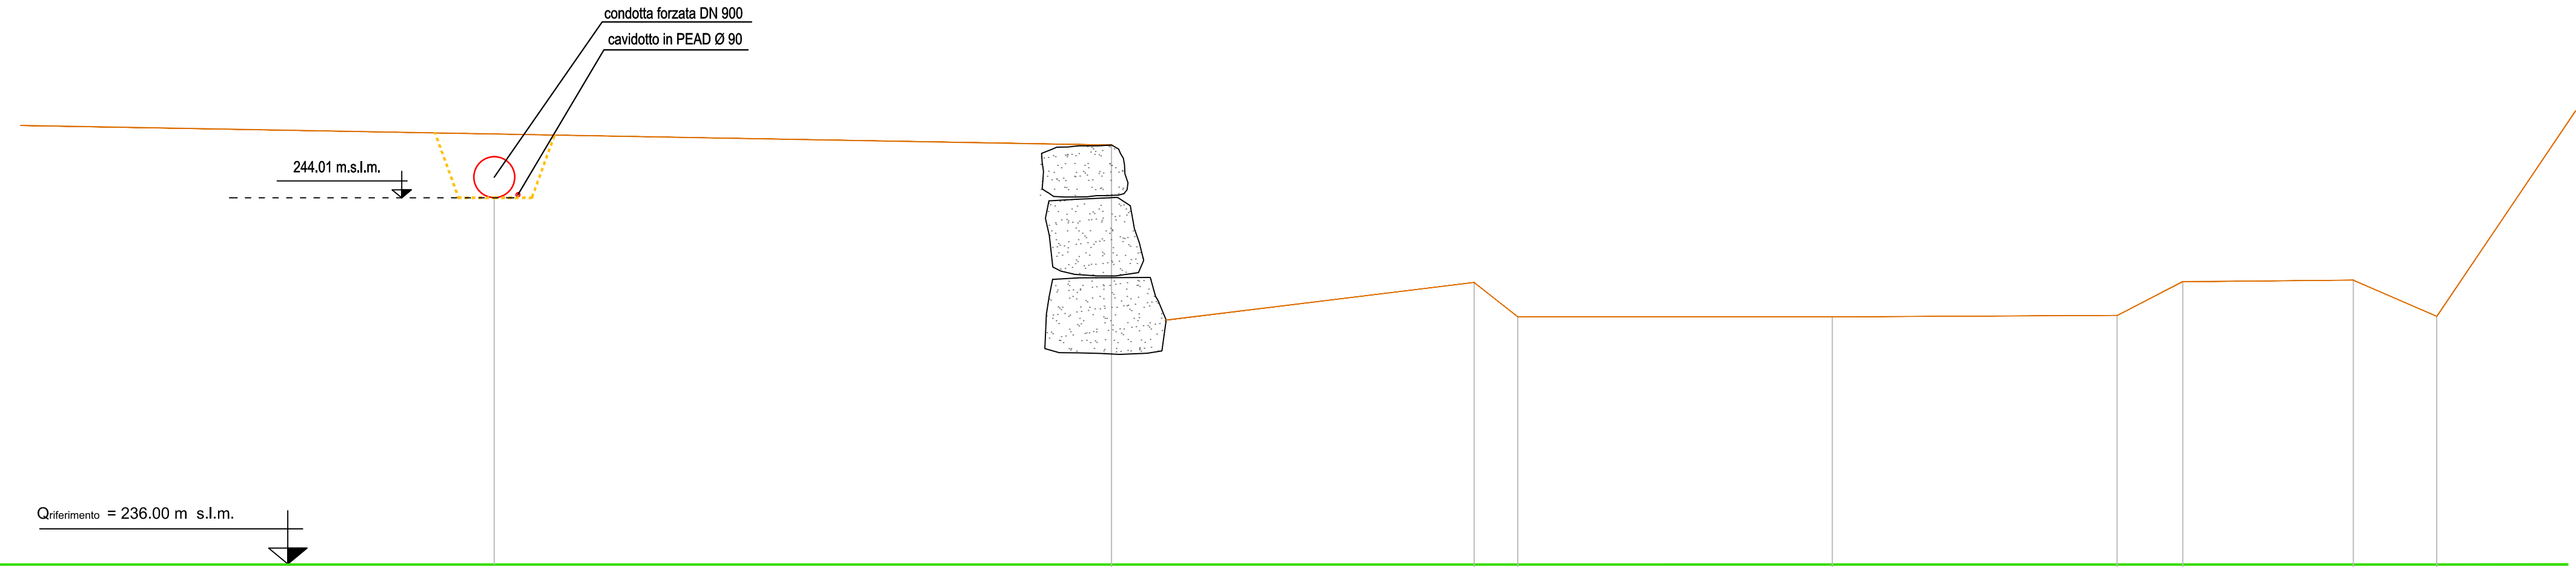


DISTANZE PARZIALI TERRENO		13.48	7.92	0.95	6.87	6.21	1.43	3.72	1.82	
DISTANZE PROGRESSIVE TERRENO	0.00	13.48	21.40	22.35	29.22	35.43	36.86	40.58	42.40	
QUOTE NERE (p.ti battuti)		1700	1811	1810	1809	1808	1807	1806	1805	
NOME PUNTO										
QUOTE ROSSE (fondo tubo)	244.01									

SEZIONE 3-3
scala 1 : 100

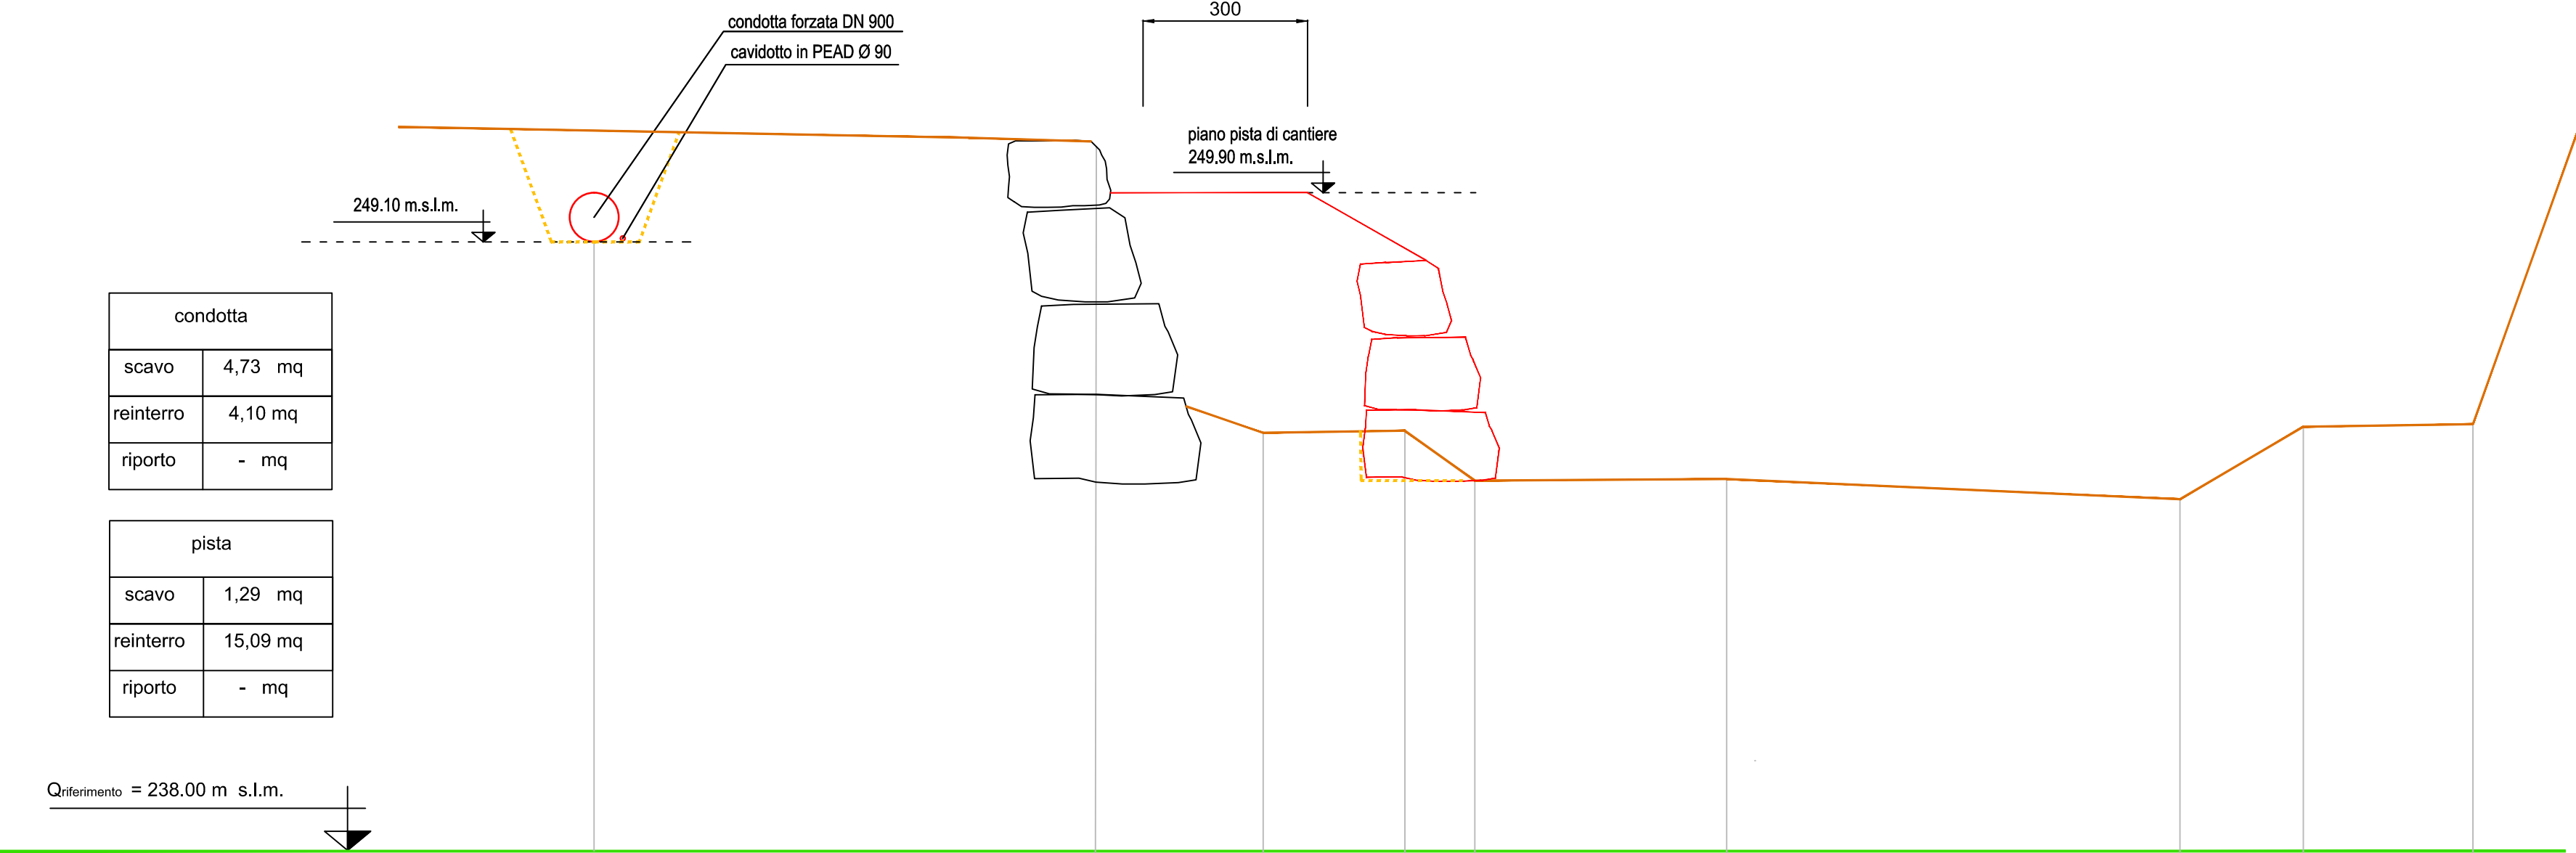


DISTANZE PARZIALI TERRENO		6.23	2.88	3.05	2.58	1.27	4.58	8.26	2.24	3.08	
DISTANZE PROGRESSIVE TERRENO	0.00	6.23	9.11	12.16	14.74	16.01	20.59	28.85	31.09	34.17	
QUOTE NERE (p.ti battuti)		1503	1504	1505	1506	1507	1509	1511	1512		
NOME PUNTO											
QUOTE ROSSE (fondo tubo)	248.10										

SEZIONE 4-4
scala 1 : 100

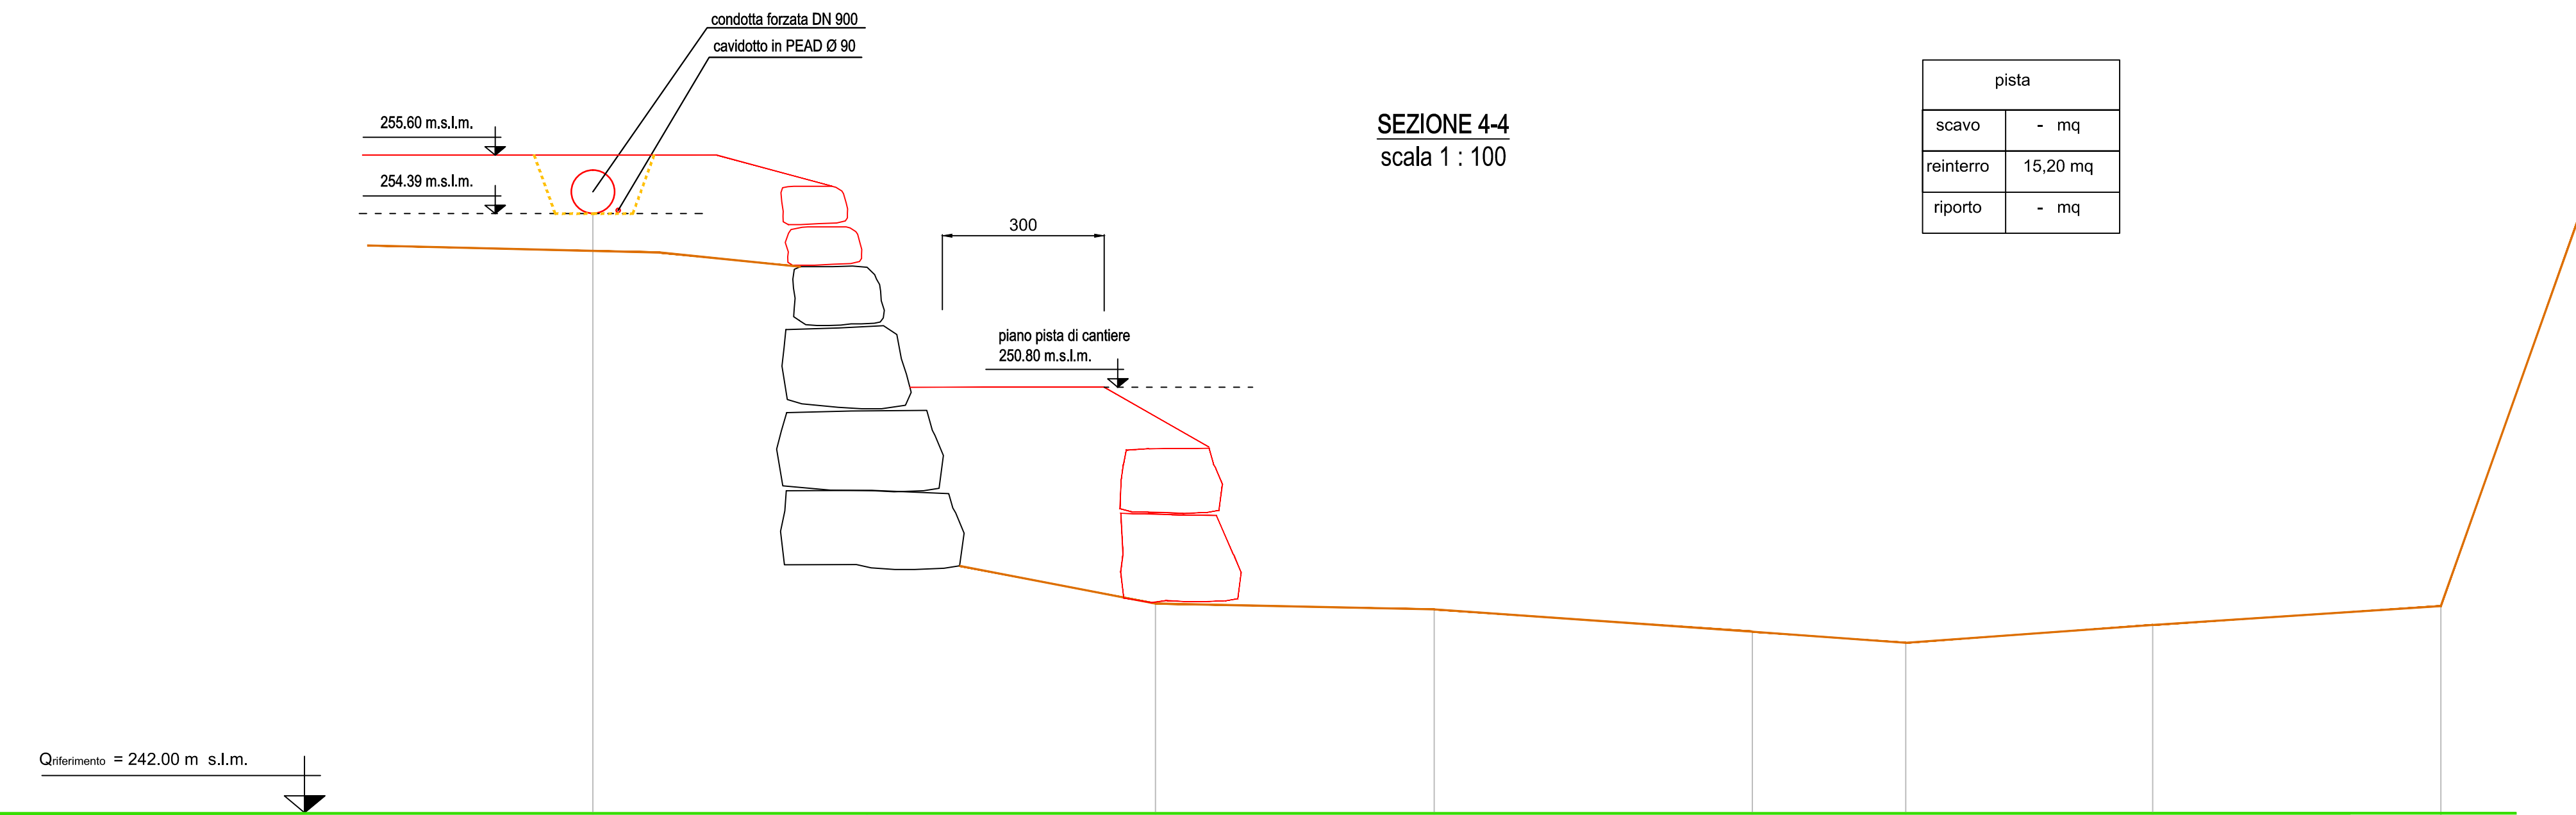


DISTANZE PARZIALI TERRENO		4.71	4.89	5.75	6.56	3.16	5.09	5.94		
DISTANZE PROGRESSIVE TERRENO	0.00	4.71	9.60	15.35	21.91	25.07	30.16	36.10		
QUOTE NERE (p.ti battuti)		1400	1518	1517	1516	1515	1514	1513		
NOME PUNTO										
QUOTE ROSSE (fondo tubo)	254.39									

SEZIONE 5-5
scala 1 : 100

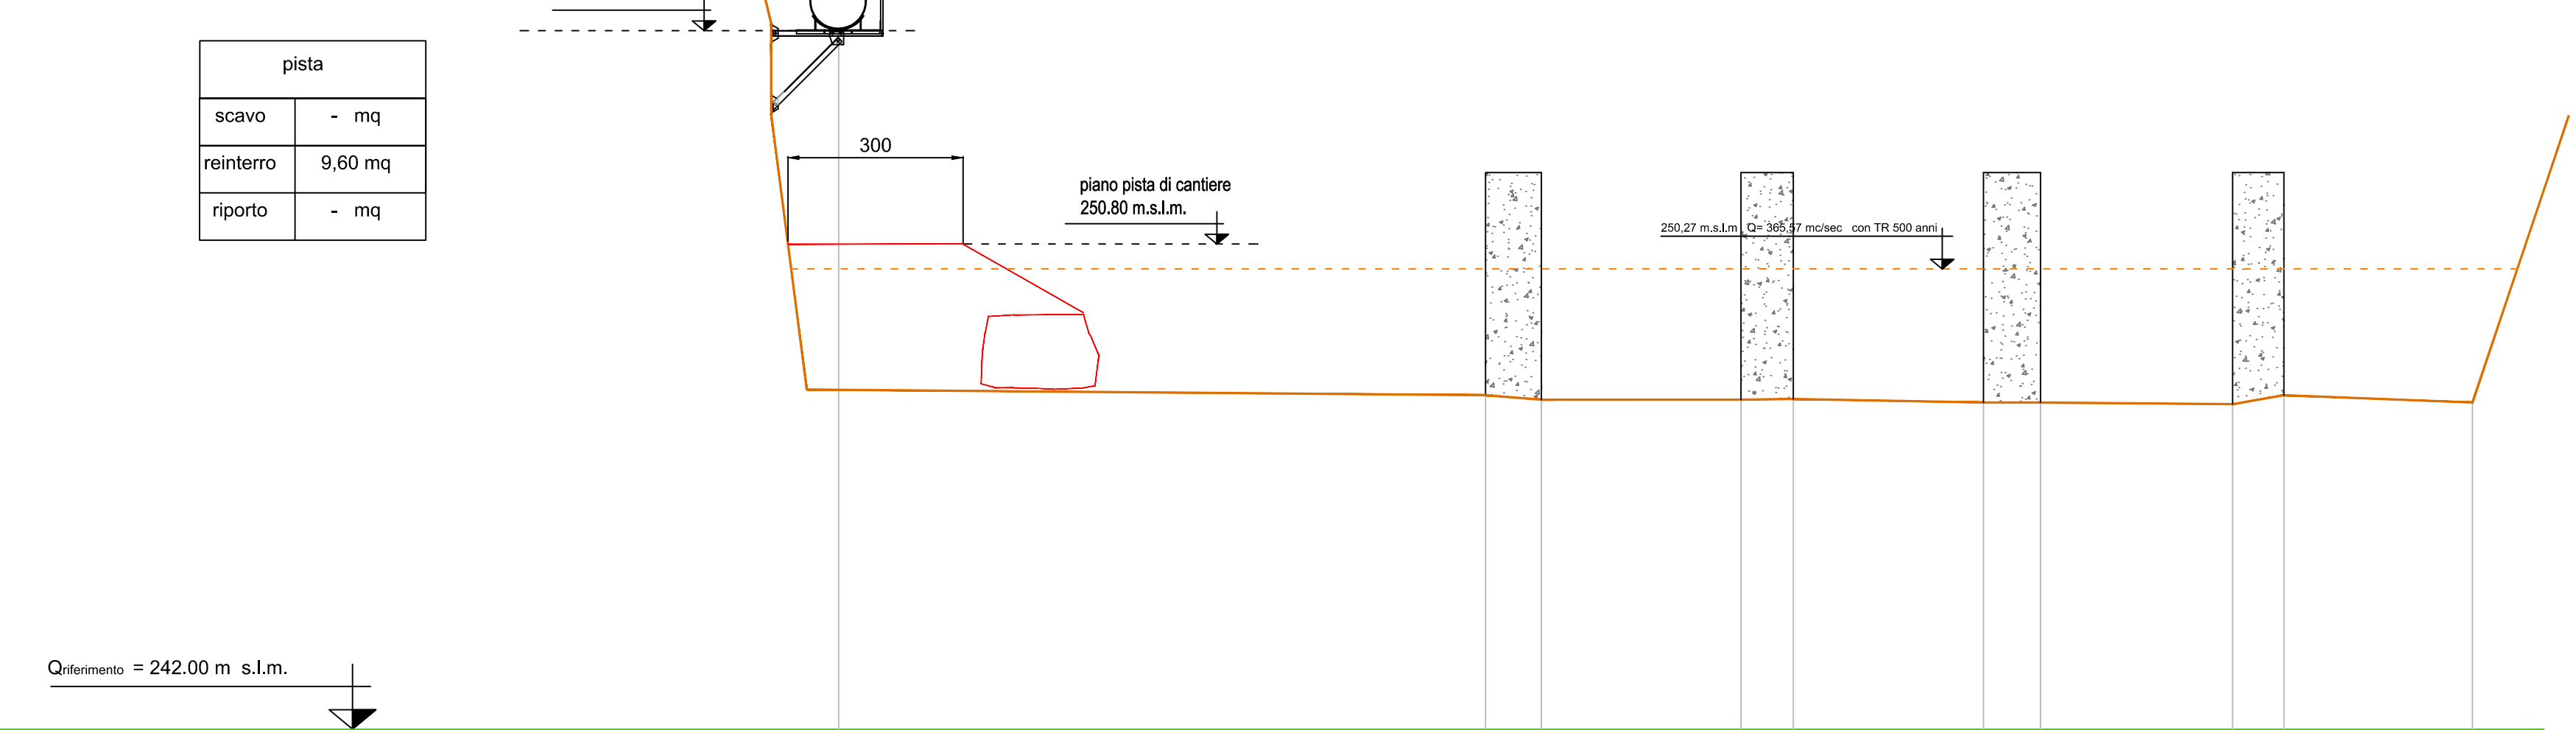

DISTANZE PARZIALI TERRENO		11.65	1.00	3.58	1.00	3.41	1.00	3.45	1.00	3.38	
DISTANZE PROGRESSIVE TERRENO	0.00	11.65	12.65	16.23	17.23	20.64	21.64	25.09	26.09	29.47	
QUOTE NERE (p.ti battuti)		1527	1528	1525	1524	1523	1522	1521	1520	1519	
NOME PUNTO											
QUOTE ROSSE (fondo tubo)	254.60										

SEZIONE 6-6
scala 1 : 100

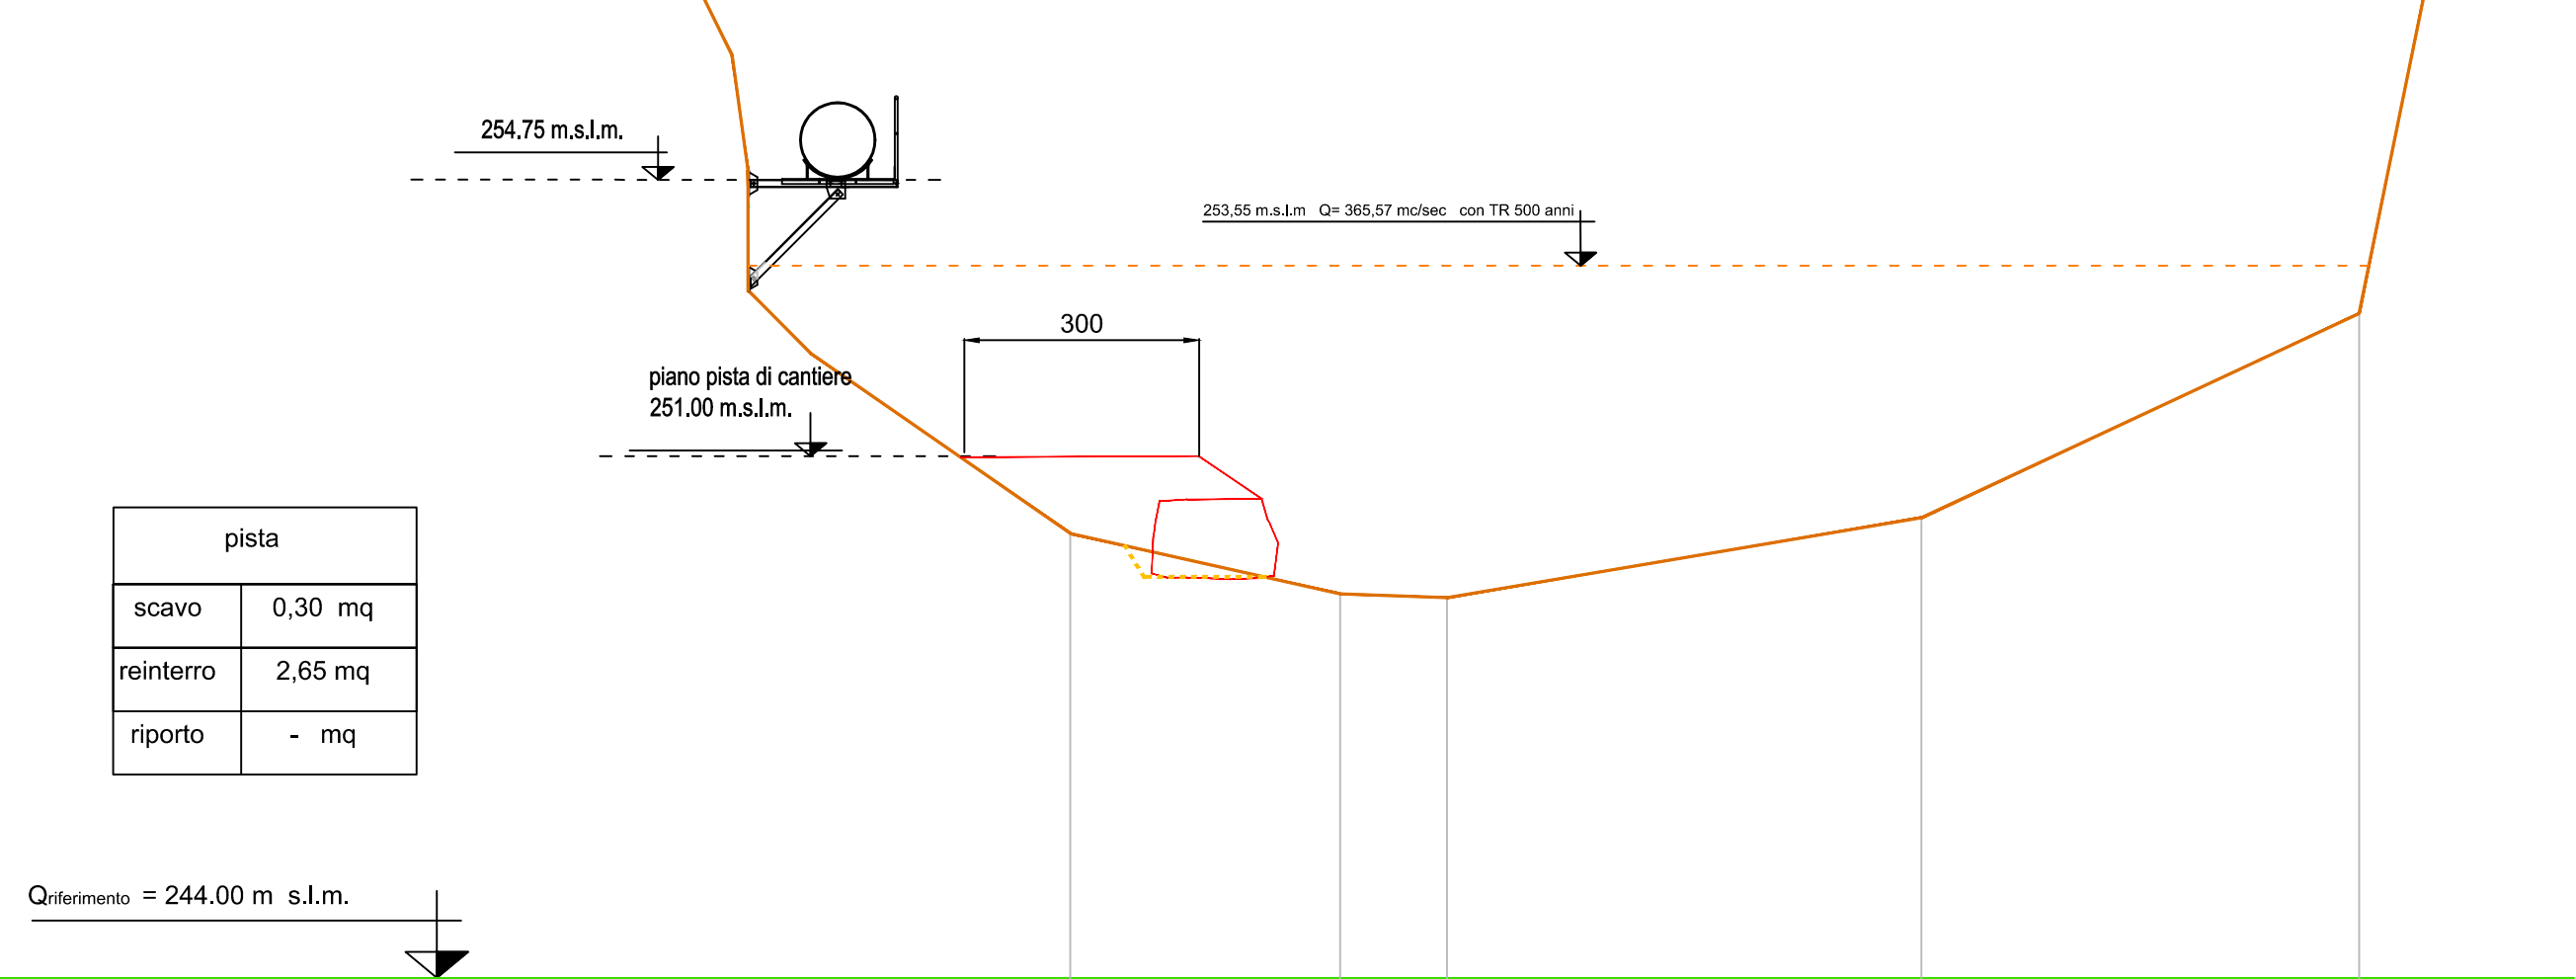

DISTANZE PARZIALI TERRENO		3.10	3.61	1.43	6.35	5.86				
DISTANZE PROGRESSIVE TERRENO	0.00	3.10	6.71	8.14	14.49	20.35				
QUOTE NERE (p.ti battuti)		1535	1533	1532	1531					
NOME PUNTO										
QUOTE ROSSE (fondo tubo)	254.75									

REGIONE PIEMONTE
PROVINCIA DEL VERBANO CUSIO OSSOLA
COMUNE DI PIEVE VERGONTE

UTILIZZAZIONE A SCOPO IDROELETTRICO DEGLI SCARICHI DEGLI
IMPIANTI IDROELETTRICI ESISTENTI ENEL E SERVIZI ECOLOGICI
DELL'OSSOLA, DALL'IMPIANTO SOLVALORE 3 IN ISTRUTTORIA E
DAL BACINO RESIDUO DEL TORRENTE ARSA

Committente:
Oltione Livenza S.r.l.
via della Stazione 16, MASERA (VB)

PROCEDIMENTO UNICO
AI SENSI DELL'ART. 12 D.LGS 387/2003

TAVOLA 19 SEZIONI CONDOTTA FORZATA
quarta parte

scala 1 : 100 Codice di intracciabilità connessione : 113183210
Aggion. SETTEMBRE 2022

Dott. Ing.
LAZZARA DARIO
P.zza Mercato, 35
28845 Domodossola

Laionila Ing. Dario
via della Stazione 16
28845 Domodossola