
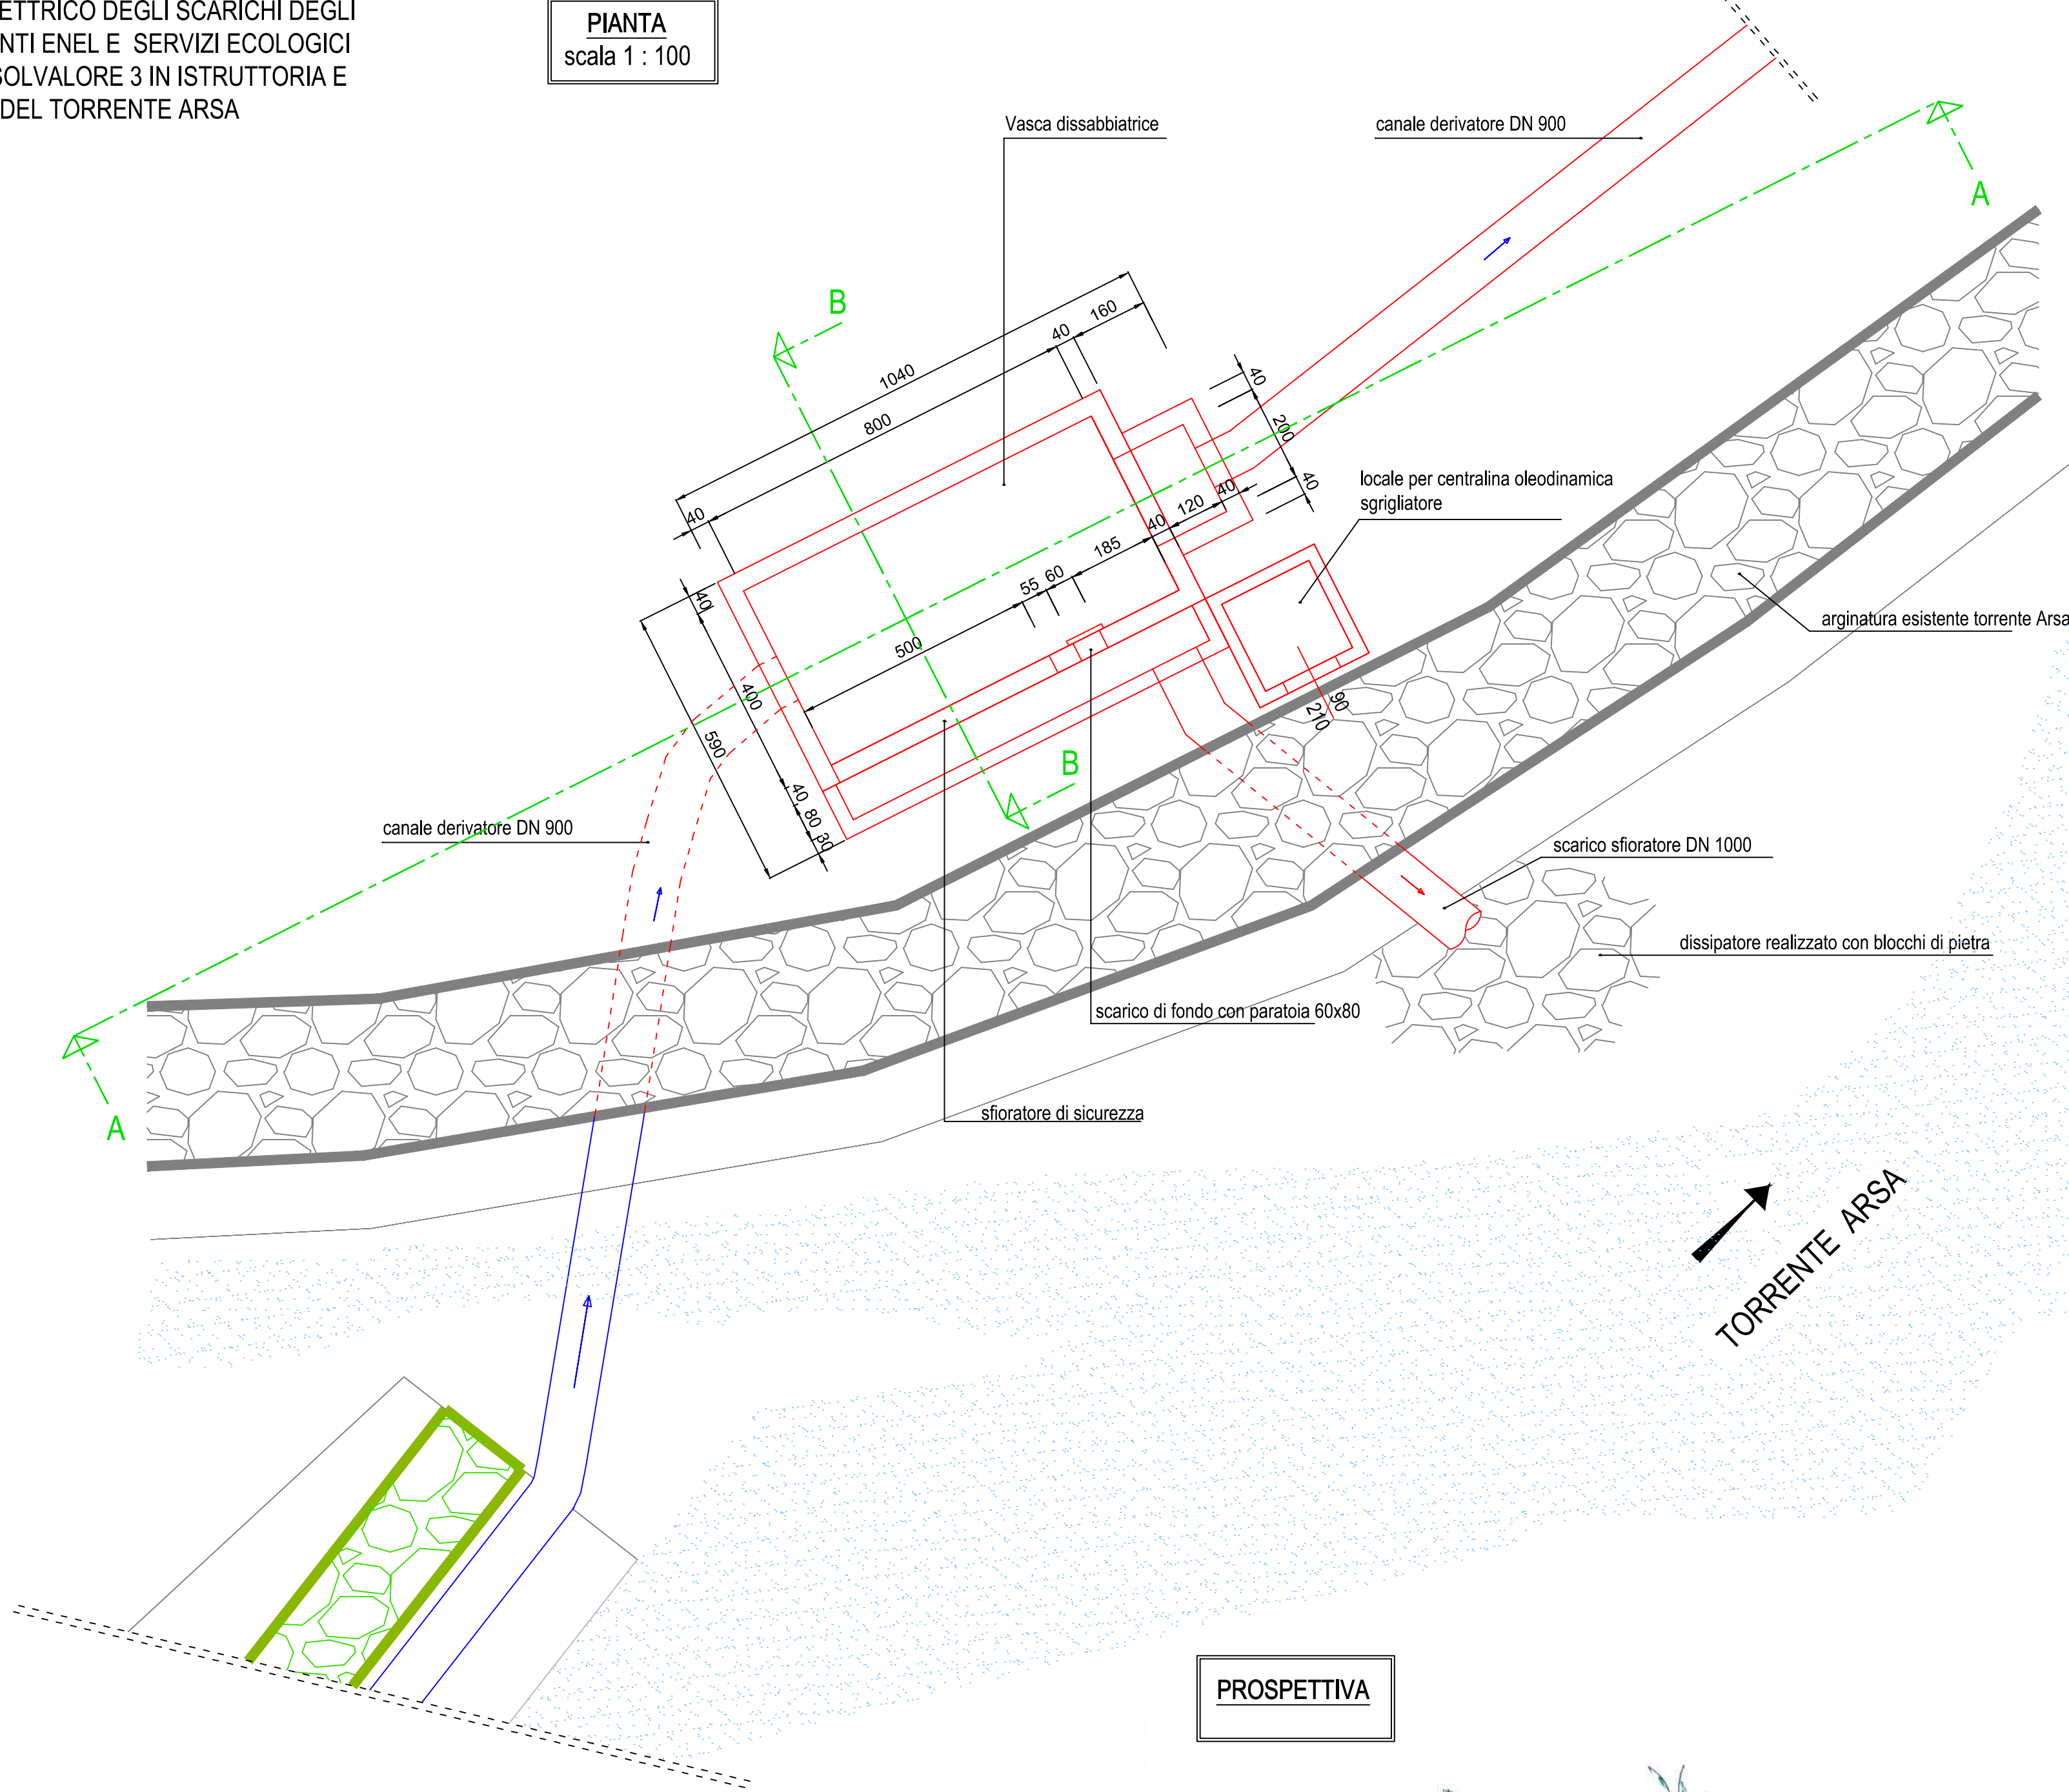



COMUNE DI PIEVE VERGONTE
UTILIZZAZIONE A SCOPO IDROELETTRICO DEGLI SCARICHI DEGLI
IMPIANTI IDROELETTRICI ESISTENTI ENEL E SERVIZI ECOLOGICI
DELL'OSSOLA, DALL'IMPIANTO SOLVALORE 3 IN ISTRUTTORIA E
DAL BACINO RESIDUO DEL TORRENTE ARSA

PIANTA
scala 1 : 100

PLANIMETRIA VASCA DISSABBIATRICE
scala 1 : 100

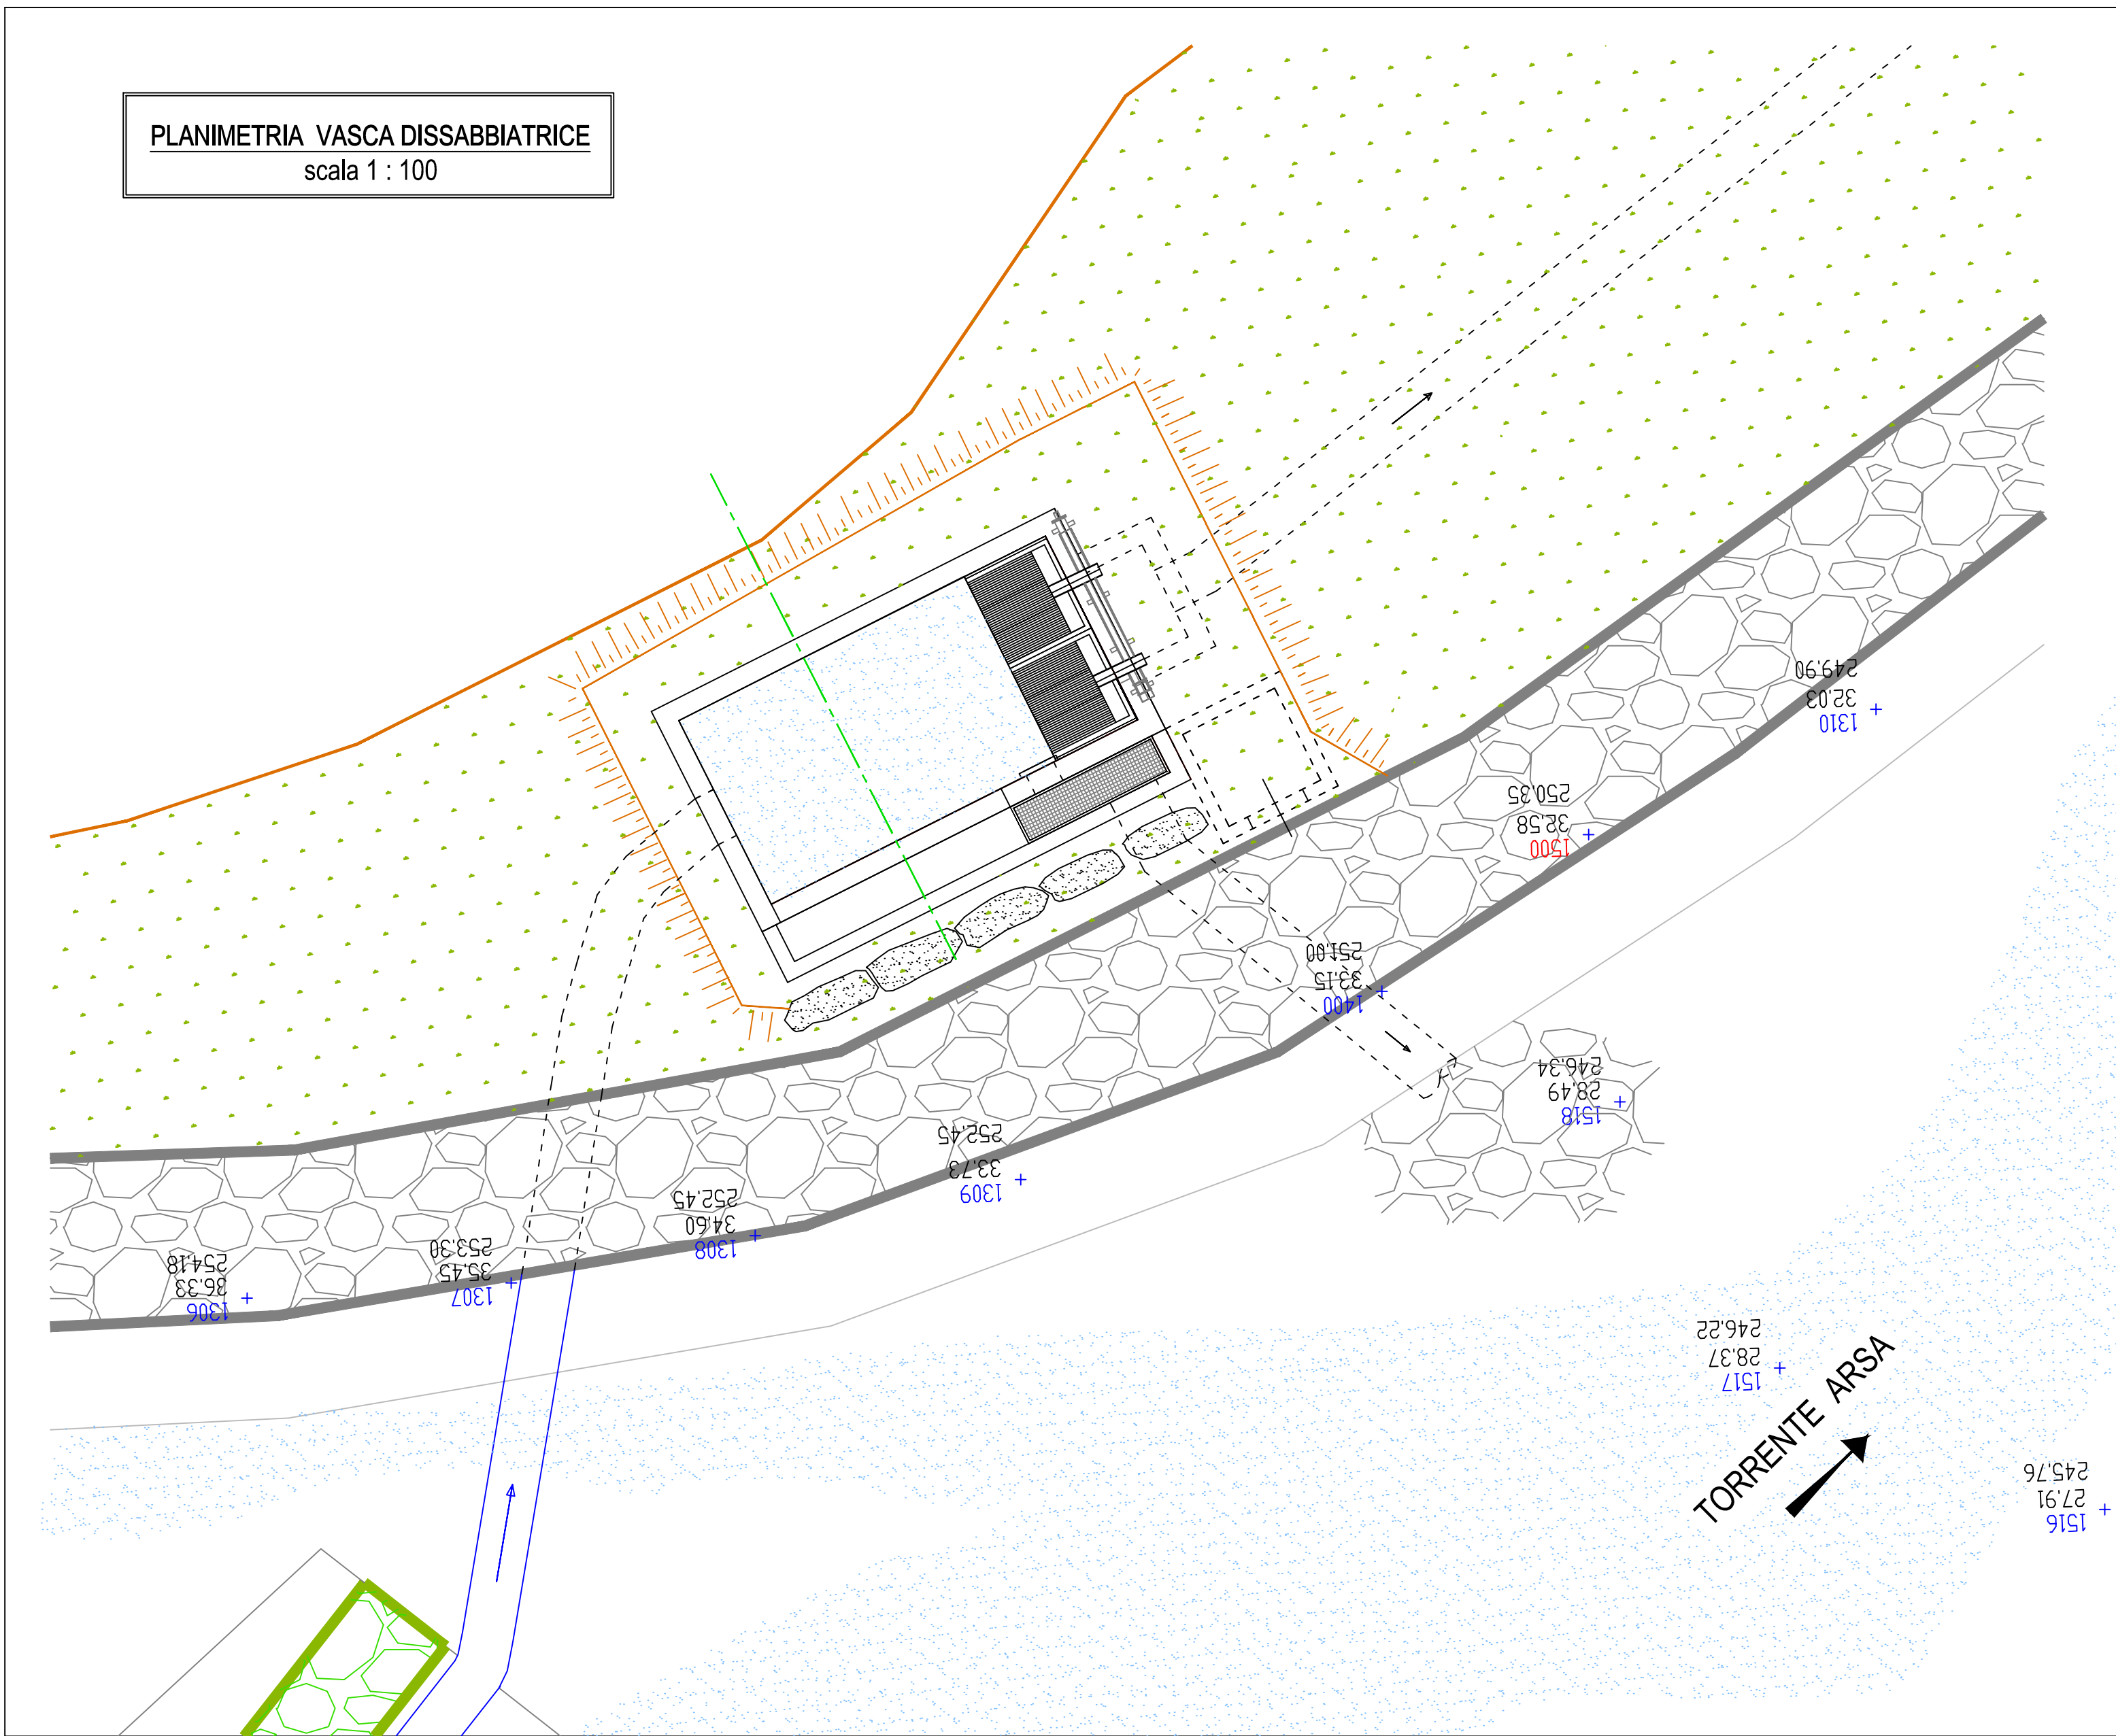


PROSPETTIVA

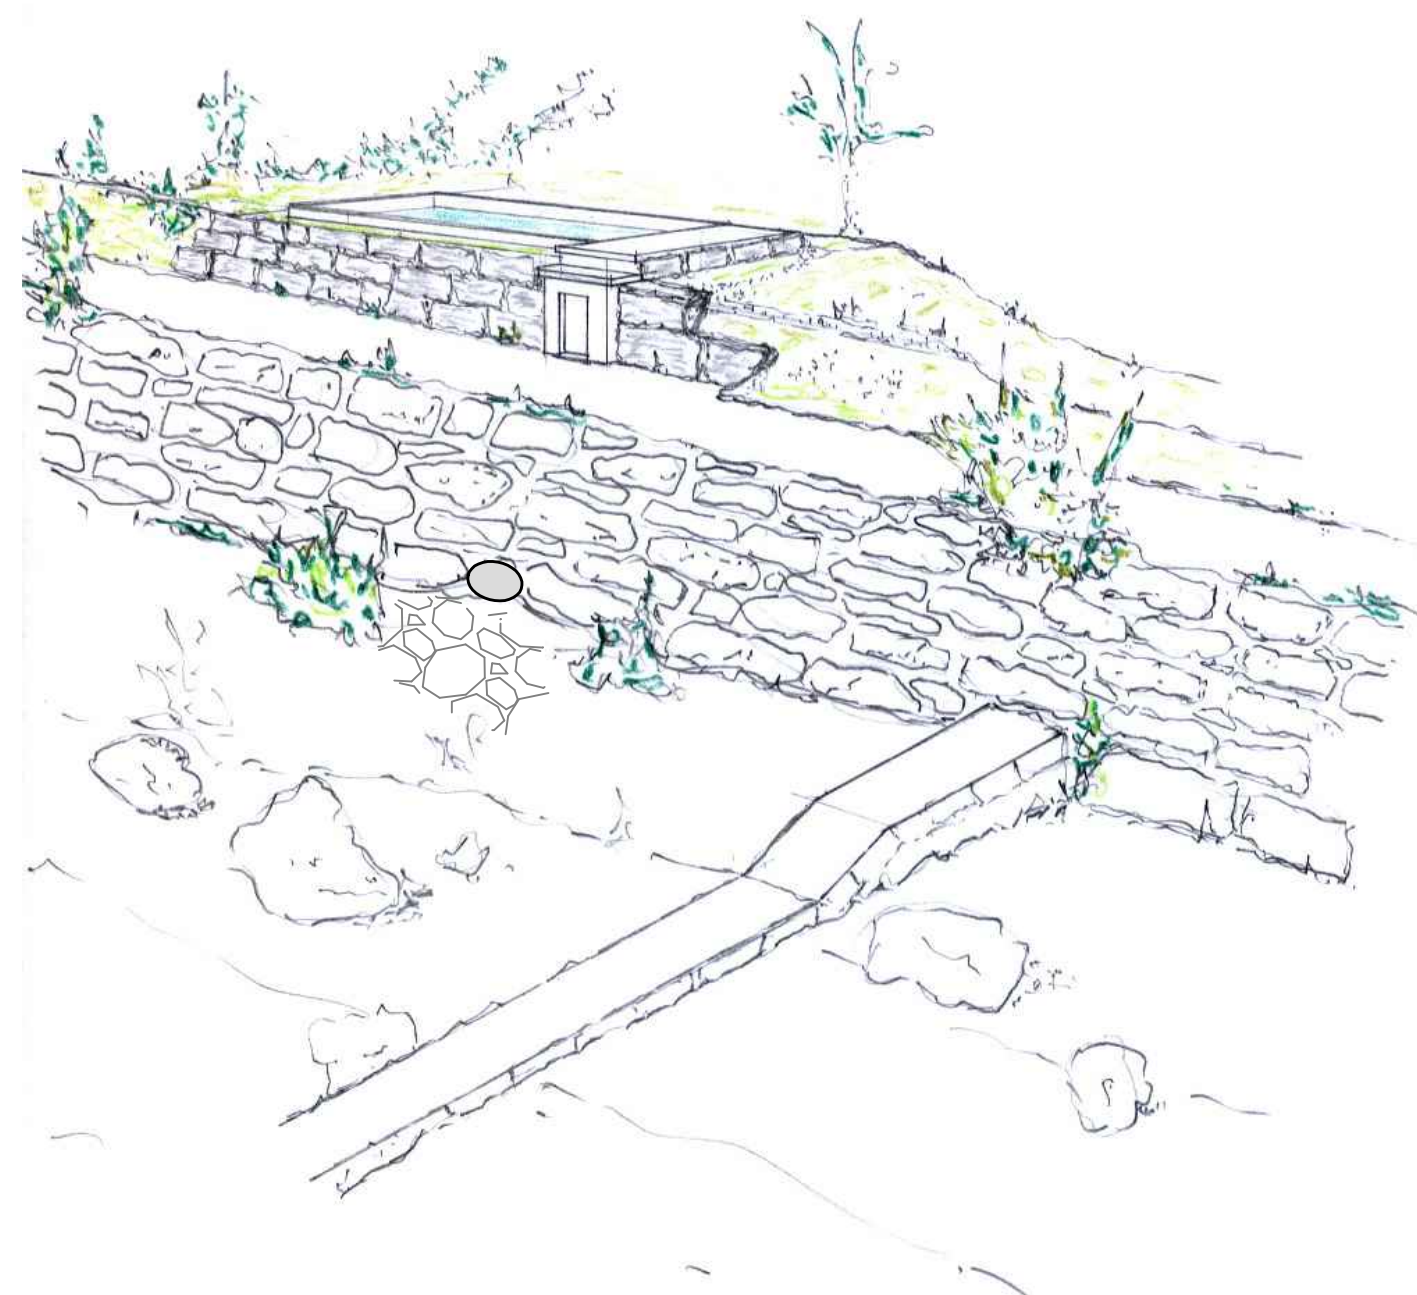

LEGENDA


nome punto
quota relativa (m)
quota assoluta (m.s.l.m.)
cappellotto
quota ponte strada provinciale
+21,15 = 239.00 m.s.l.m.

SEZIONE A-A
scala 1 : 100

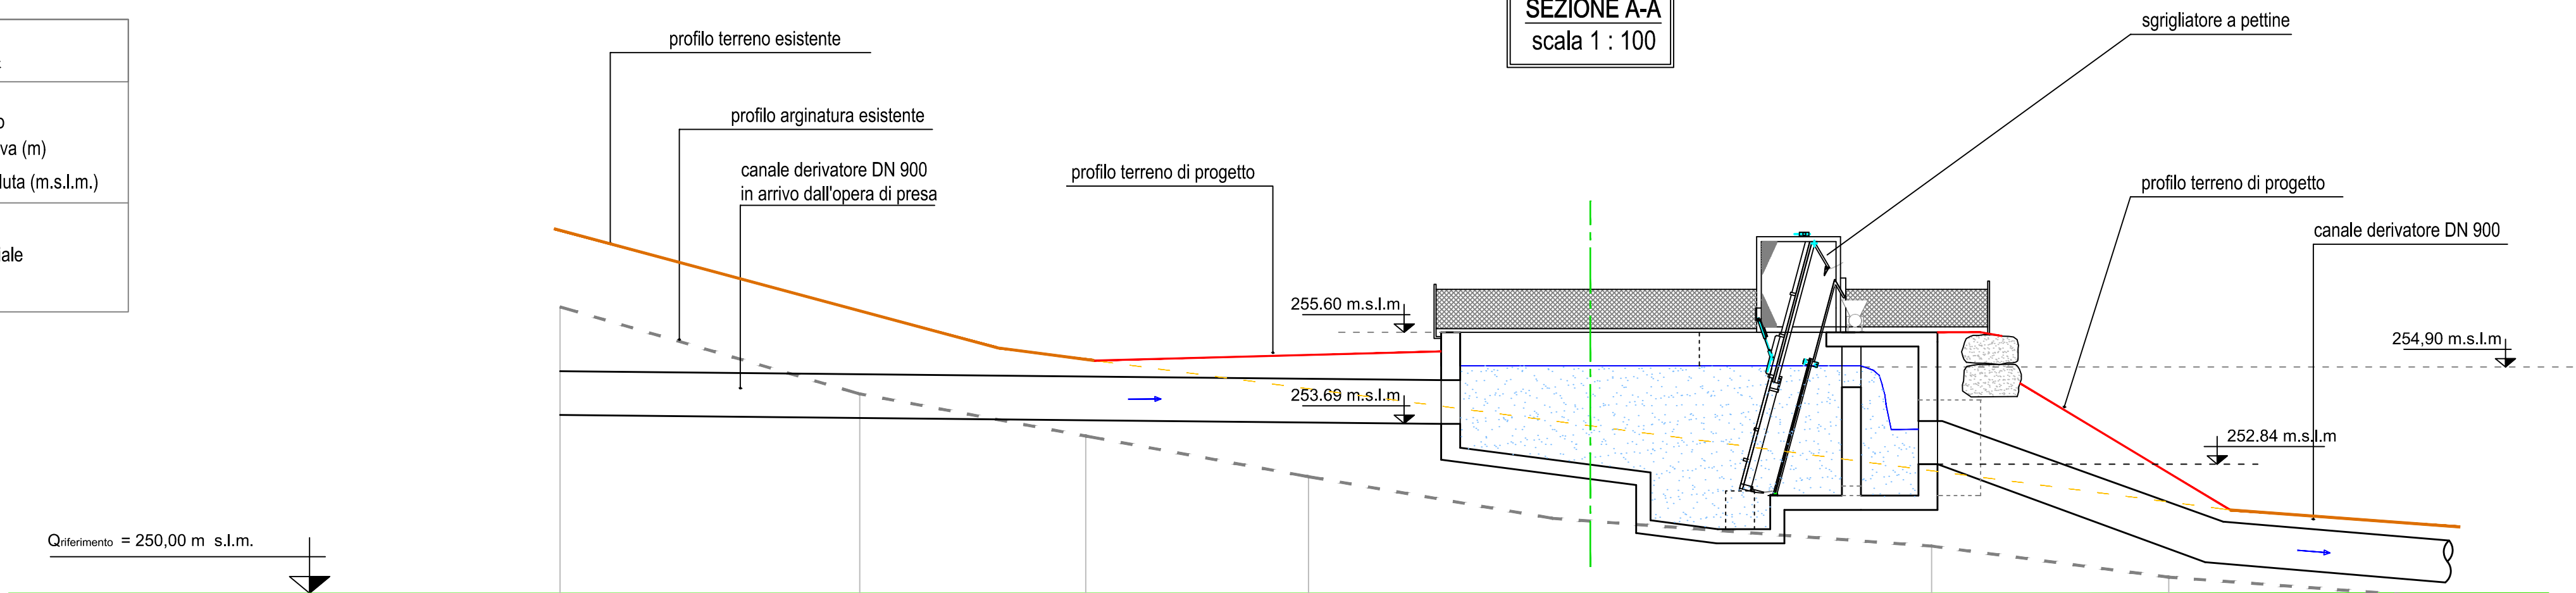

DISTANZE PARZIALI TERRENO		6.26	4.72	4.65	5.10	7.92	4.96	6.10	
DISTANZE PROGRESSIVE TERRENO	0.00	6.26	10.98	15.63	20.73	28.65	33.61	39.71	
QUOTE NERE	256.00	254.18	253.30	252.45	251.58	251.00	250.35	249.90	
NOME PUNTO	1305	1306	1307	1308	1309	1400	1500	1510	
QUOTE ROSSE					255.60	255.60			
DISTANZE PARZIALI PROGETTO					10.40				
DISTANZE PROGRESSIVE PROGETTO					0.00	10.40			

SEZIONE B-B
scala 1 : 100

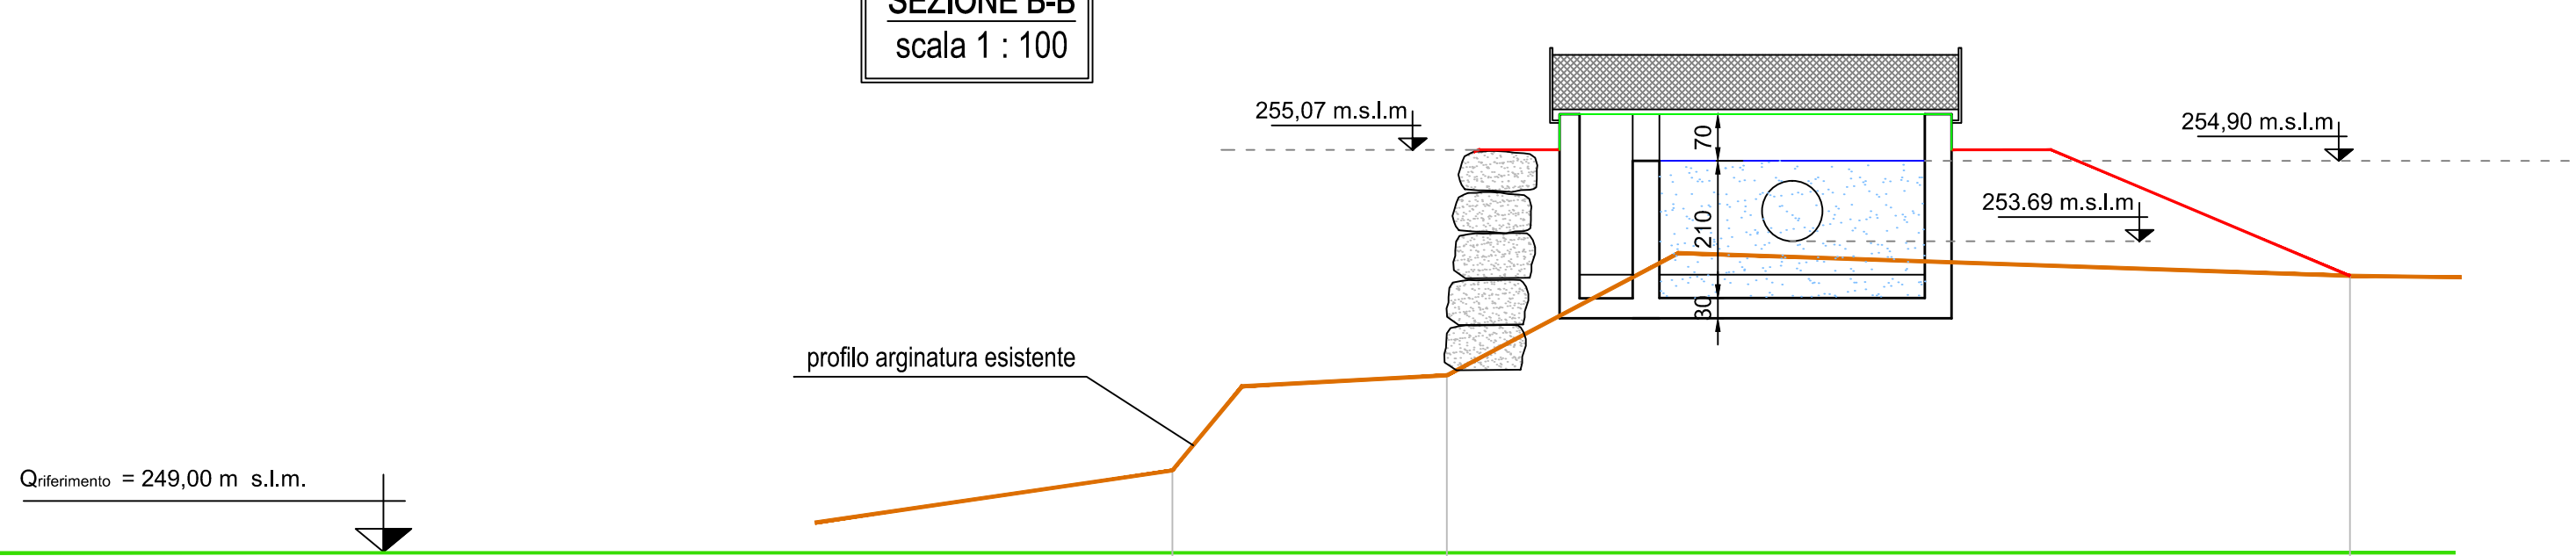

DISTANZE PARZIALI TERRENO		4.10	13.60	
DISTANZE PROGRESSIVE TERRENO	0.00	4.10	17.70	
QUOTE NERE	255.24	251.67	253.17	
NOME PUNTO	1400		1103	
QUOTE ROSSE		254.39	254.39	
DISTANZE PARZIALI PROGETTO		5.90		
DISTANZE PROGRESSIVE PROGETTO		0.00	0.00	

REGIONE PIEMONTE
PROVINCIA DEL VERBANO CUSIO OSSOLA
COMUNE DI PIEVE VERGONTE

UTILIZZAZIONE A SCOPO IDROELETTRICO DEGLI SCARICHI DEGLI
IMPIANTI IDROELETTRICI ESISTENTI ENEL E SERVIZI ECOLOGICI
DELL'OSSOLA, DALL'IMPIANTO SOLVALORE 3 IN ISTRUTTORIA E
DAL BACINO RESIDUO DEL TORRENTE ARSA

Committente:
Officine Lorenzina S.r.l.
via della Stazione 18, MASERA (VB)

PROCEDIMENTO UNICO
AI SENSI DELL'ART. 12 D.LGS 387/2003

TAVOLA 8 VASCA DISSABBIATRICE
Prospetto e sezioni

scala 1 : 200 , 1 : 100 Codice di rintracciabilità connessione : 113183210

MAGGIO 2016 Aggiorn.

Dott. Ing.
LALOMIA DARIO
P.zza Mercato,32
28845 Domodossola

Lalomia Dario
Aut. Ing. n. 100/2015
28845 Domodossola