COMUNE DI PIEVE VERGONTE
UTILIZZAZIONE A SCOPO IDROELETTRICO DEGLI SCARICHI DEGLI IMPIANTI IDROELETTRICI ESISTENTI ENEL E SERVIZI ECOLOGICI DELL'OSSOLA , DALL'IMPIANTO SOLVALORE 3 IN ISTRUTTORIA E DAL BACINO RESIDUO DEL TORRENTE ARSA

PLANIMETRIA
pozzetto di intercettazione portata centrale S.E.O.
scala 1 : 200

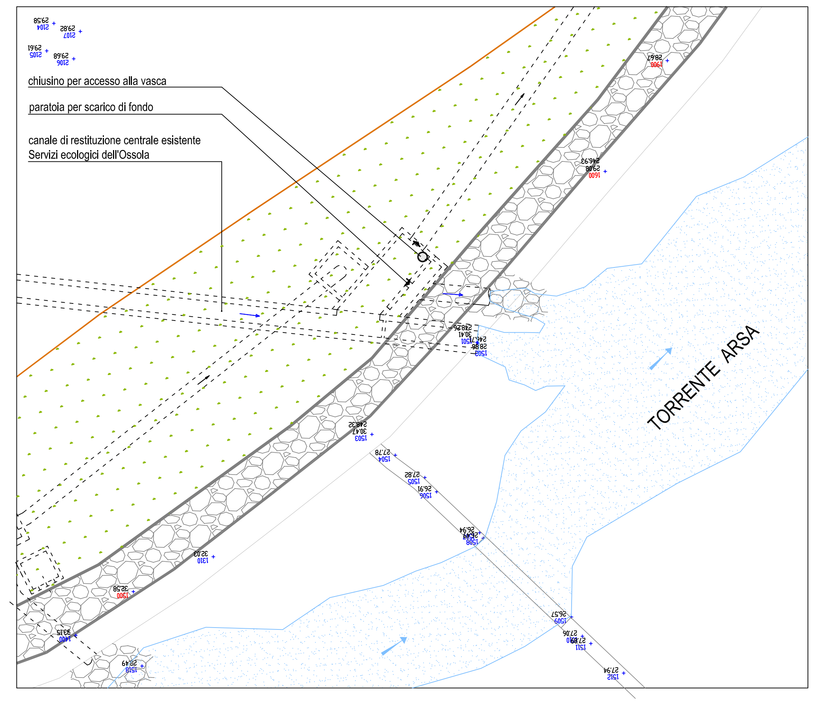

LEGENDA

124 — nome punto
34.75 — quota relativa (m)
252.06 — quota assoluta (m.s.l.m.)

caposaldo
quota ponte strada provinciale
+21,15 = 239,00 m.s.l.m.

PIANTA
scala 1 : 100

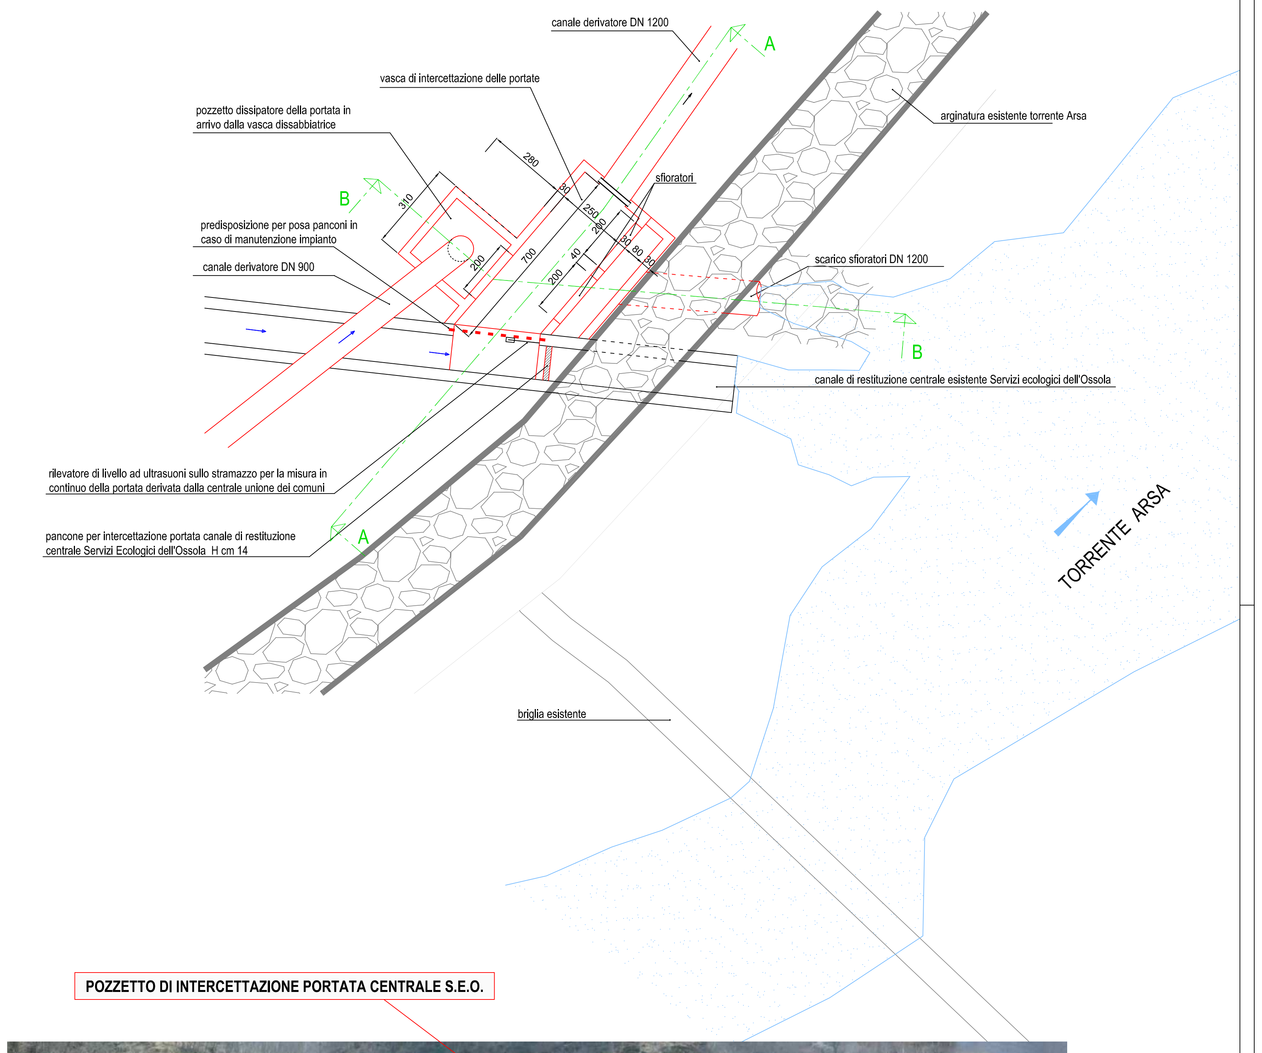

SEZIONE A-A
scala 1 : 100

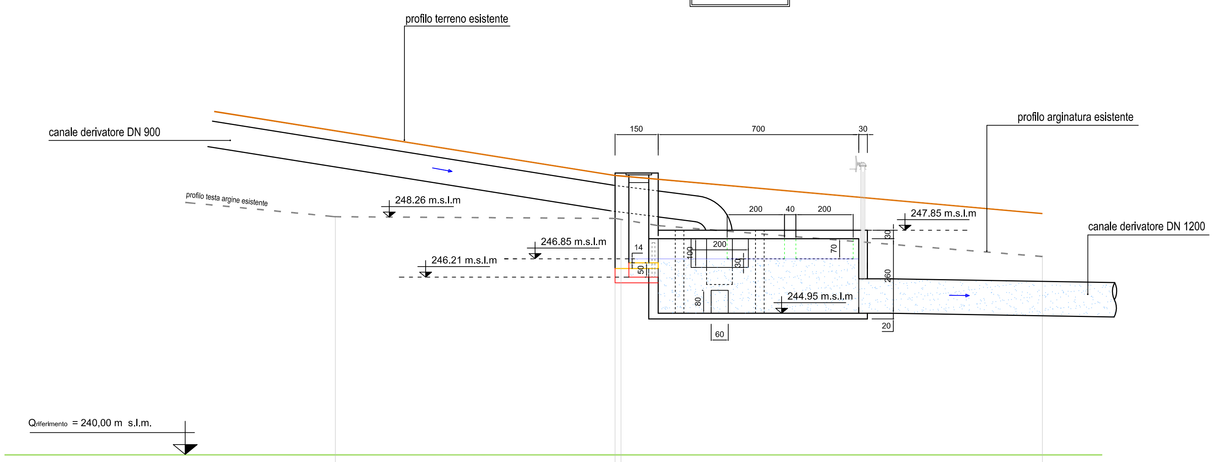

DISTANZE PARZIALI TERRENO		9,77	14,71		
DISTANZE PROGRESSIVE TERRENO	0,00	9,77	9,98	24,69	
QUOTE NERE	248,32	246,71	248,26	246,93	
NOME PUNTO	1503	1502	1501	1600	
QUOTE ROSSE		248,26	248,26		
DISTANZE PARZIALI PROGETTO					
DISTANZE PROGRESSIVE PROGETTO		0,00	0,00		

POZZETTO DI INTERCETTAZIONE PORTATA CENTRALE S.E.O.

POZZETTO DI INTERCETTAZIONE PORTATA CENTRALE S.E.O.

VASCA DISSABBIATRICE E SGRIGLIATRICE

SEZIONE B-B
scala 1 : 100

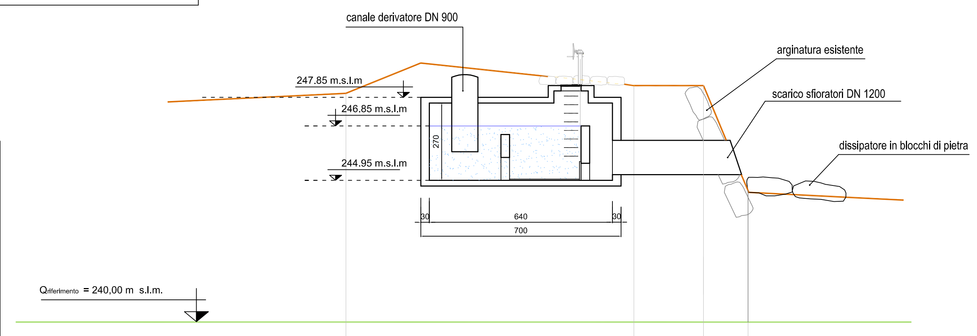

DISTANZE PARZIALI TERRENO		10.06	2.43	1.55	
DISTANZE PROGRESSIVE TERRENO	0.00	10.06	12.49	14.04	
QUOTE NERE	248.26	248.26	248.26	244.59	
NOME PUNTO	1501	1501			
QUOTE ROSSE	247.85	247.85			
DISTANZE PARZIALI PROGETTO	7.00				
DISTANZE PROGRESSIVE PROGETTO	0.00	7.00			

REGIONE PIEMONTE
PROVINCIA DEL VERBANO CUSIO OSSOLA
COMUNE DI PIEVE VERGONTE

UTILIZZAZIONE A SCOPO IDROELETTRICO DEGLI SCARICHI DEGLI IMPIANTI IDROELETTRICI ESISTENTI ENEL E SERVIZI ECOLOGICI DELL'OSSOLA , DALL'IMPIANTO SOLVALORE 3 IN ISTRUTTORIA E DAL BACINO RESIDUO DEL TORRENTE ARSA

Committente:
Officine Lorenzina S.r.l.
via della Stazione 18 , MASERA (VB)

PROCEDIMENTO UNICO
AI SENSI DELL'ART. 12 D.LGS 387/2003

TAVOLA 9 — Pozzetto di intercettazione restituzione centrale Unione dei Comuni

scala 1 : 200 , 1 : 100 — Codice di rintracciabilita' connessione : 113183210

MAGGIO 2016 — Aggiorn. GENNAIO 2023

Dott. Ing.
LALOMIA DARIO
P.zza Mercato,32
28845 Domodossola

Lalomia Ing. Dario
Albo degli Ingegneri
della Provincia del Verbano Cusio Ossola
N. 245