

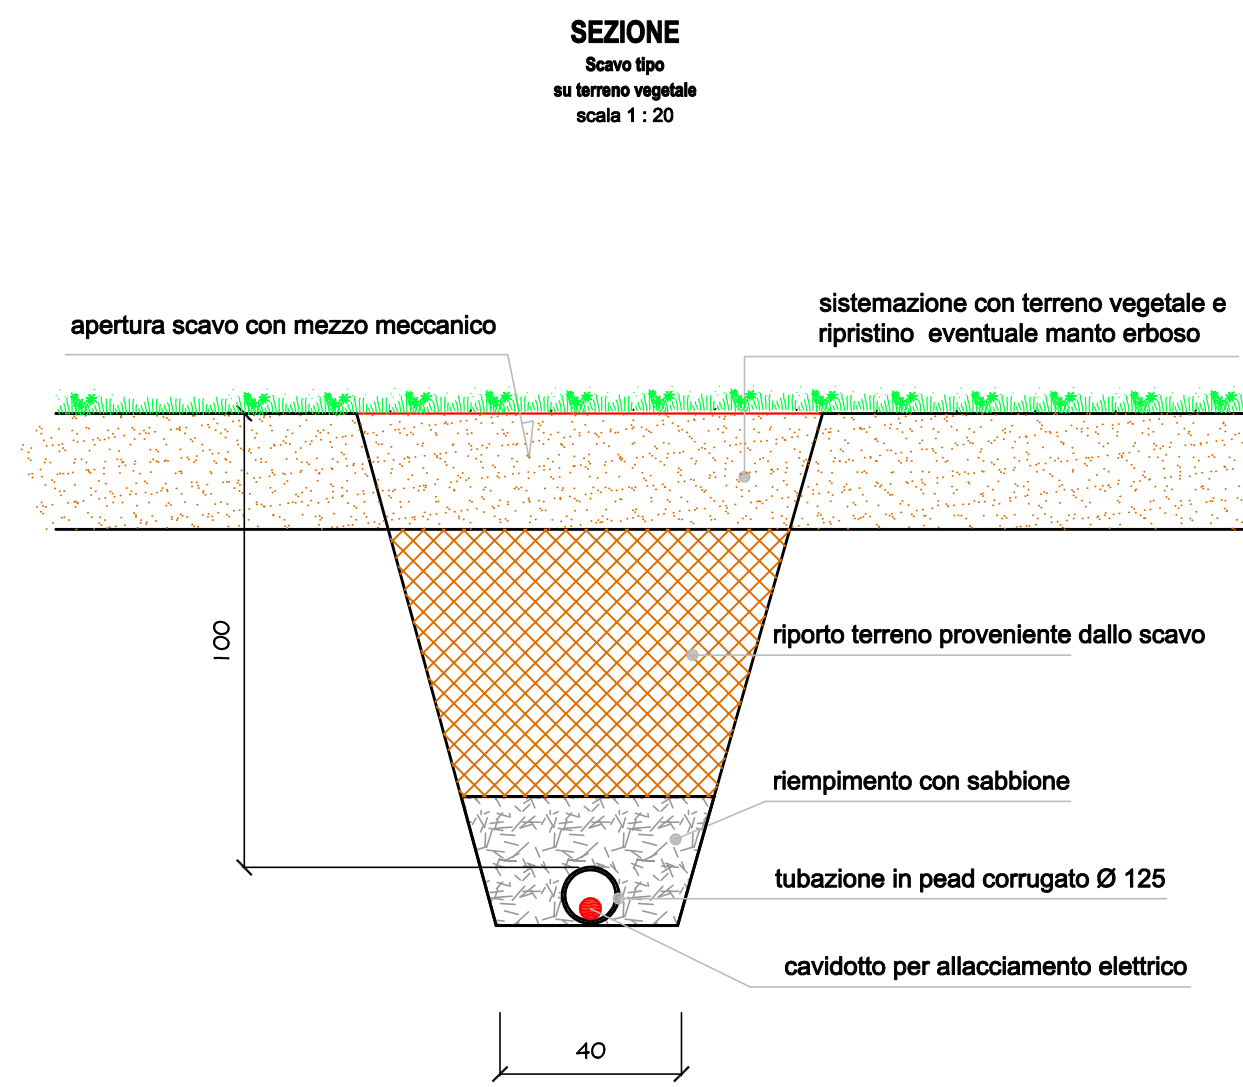



COMUNE DI PIEVE VERGONTE
UTILIZZAZIONE A SCOPO IDROELETTRICO DEGLI SCARICHI DEGLI
IMPIANTI IDROELETTRICI ESISTENTI ENEL E SERVIZI ECOLOGICI
DELL'OSSOLA, DALL'IMPIANTO SOLVALORE 3 IN ISTRUTTORIA E
DAL BACINO RESIDUO DEL TORRENTE ARSA

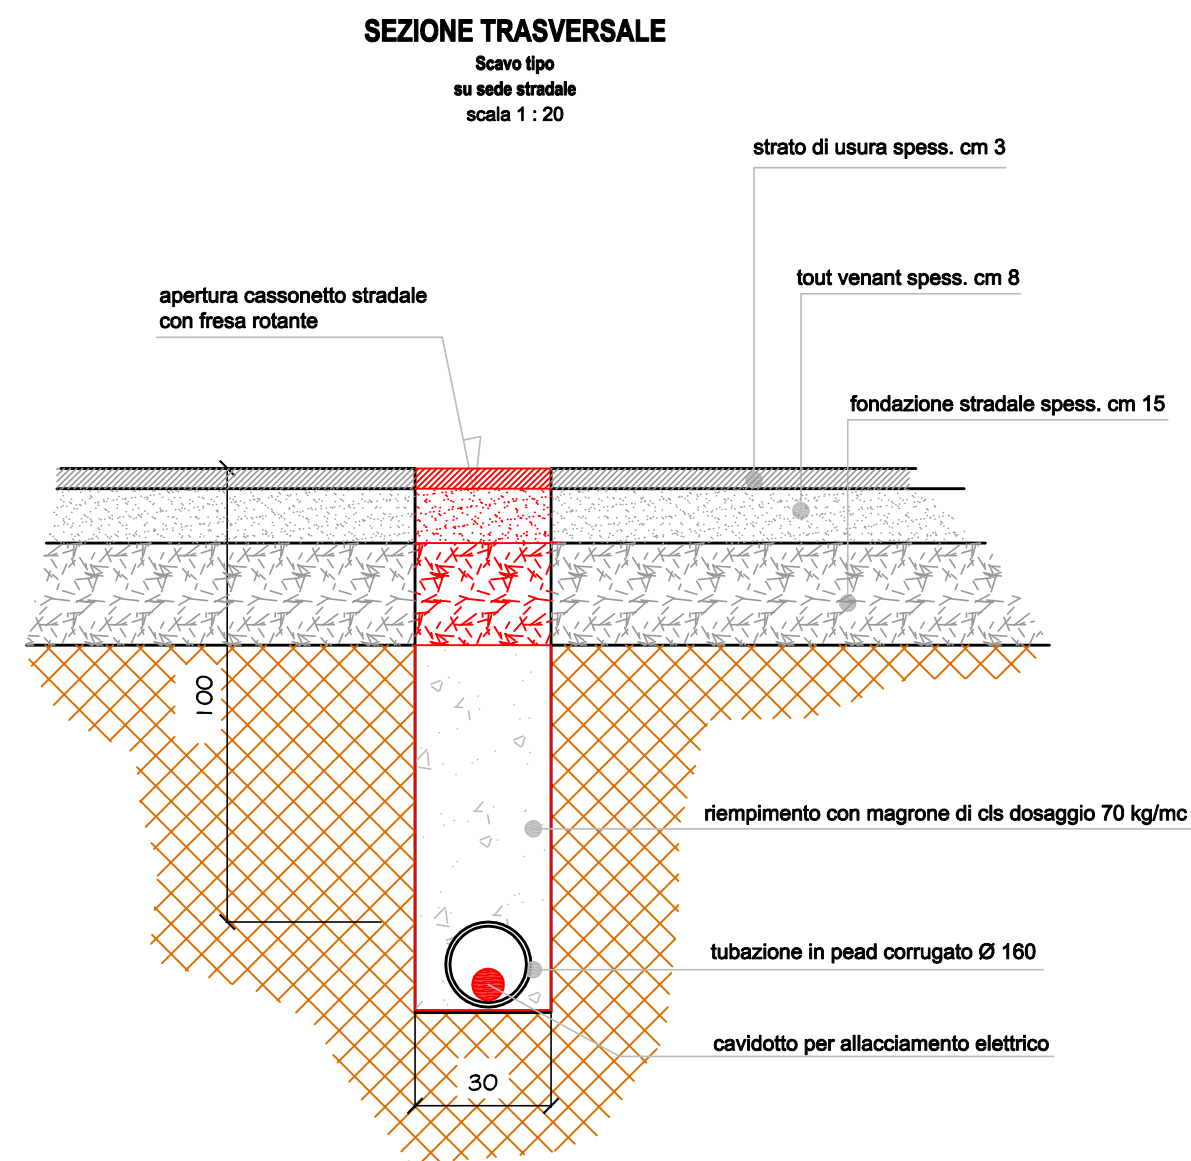


CABINA ELETTRICA
RENDERING FOTOGRAFICO

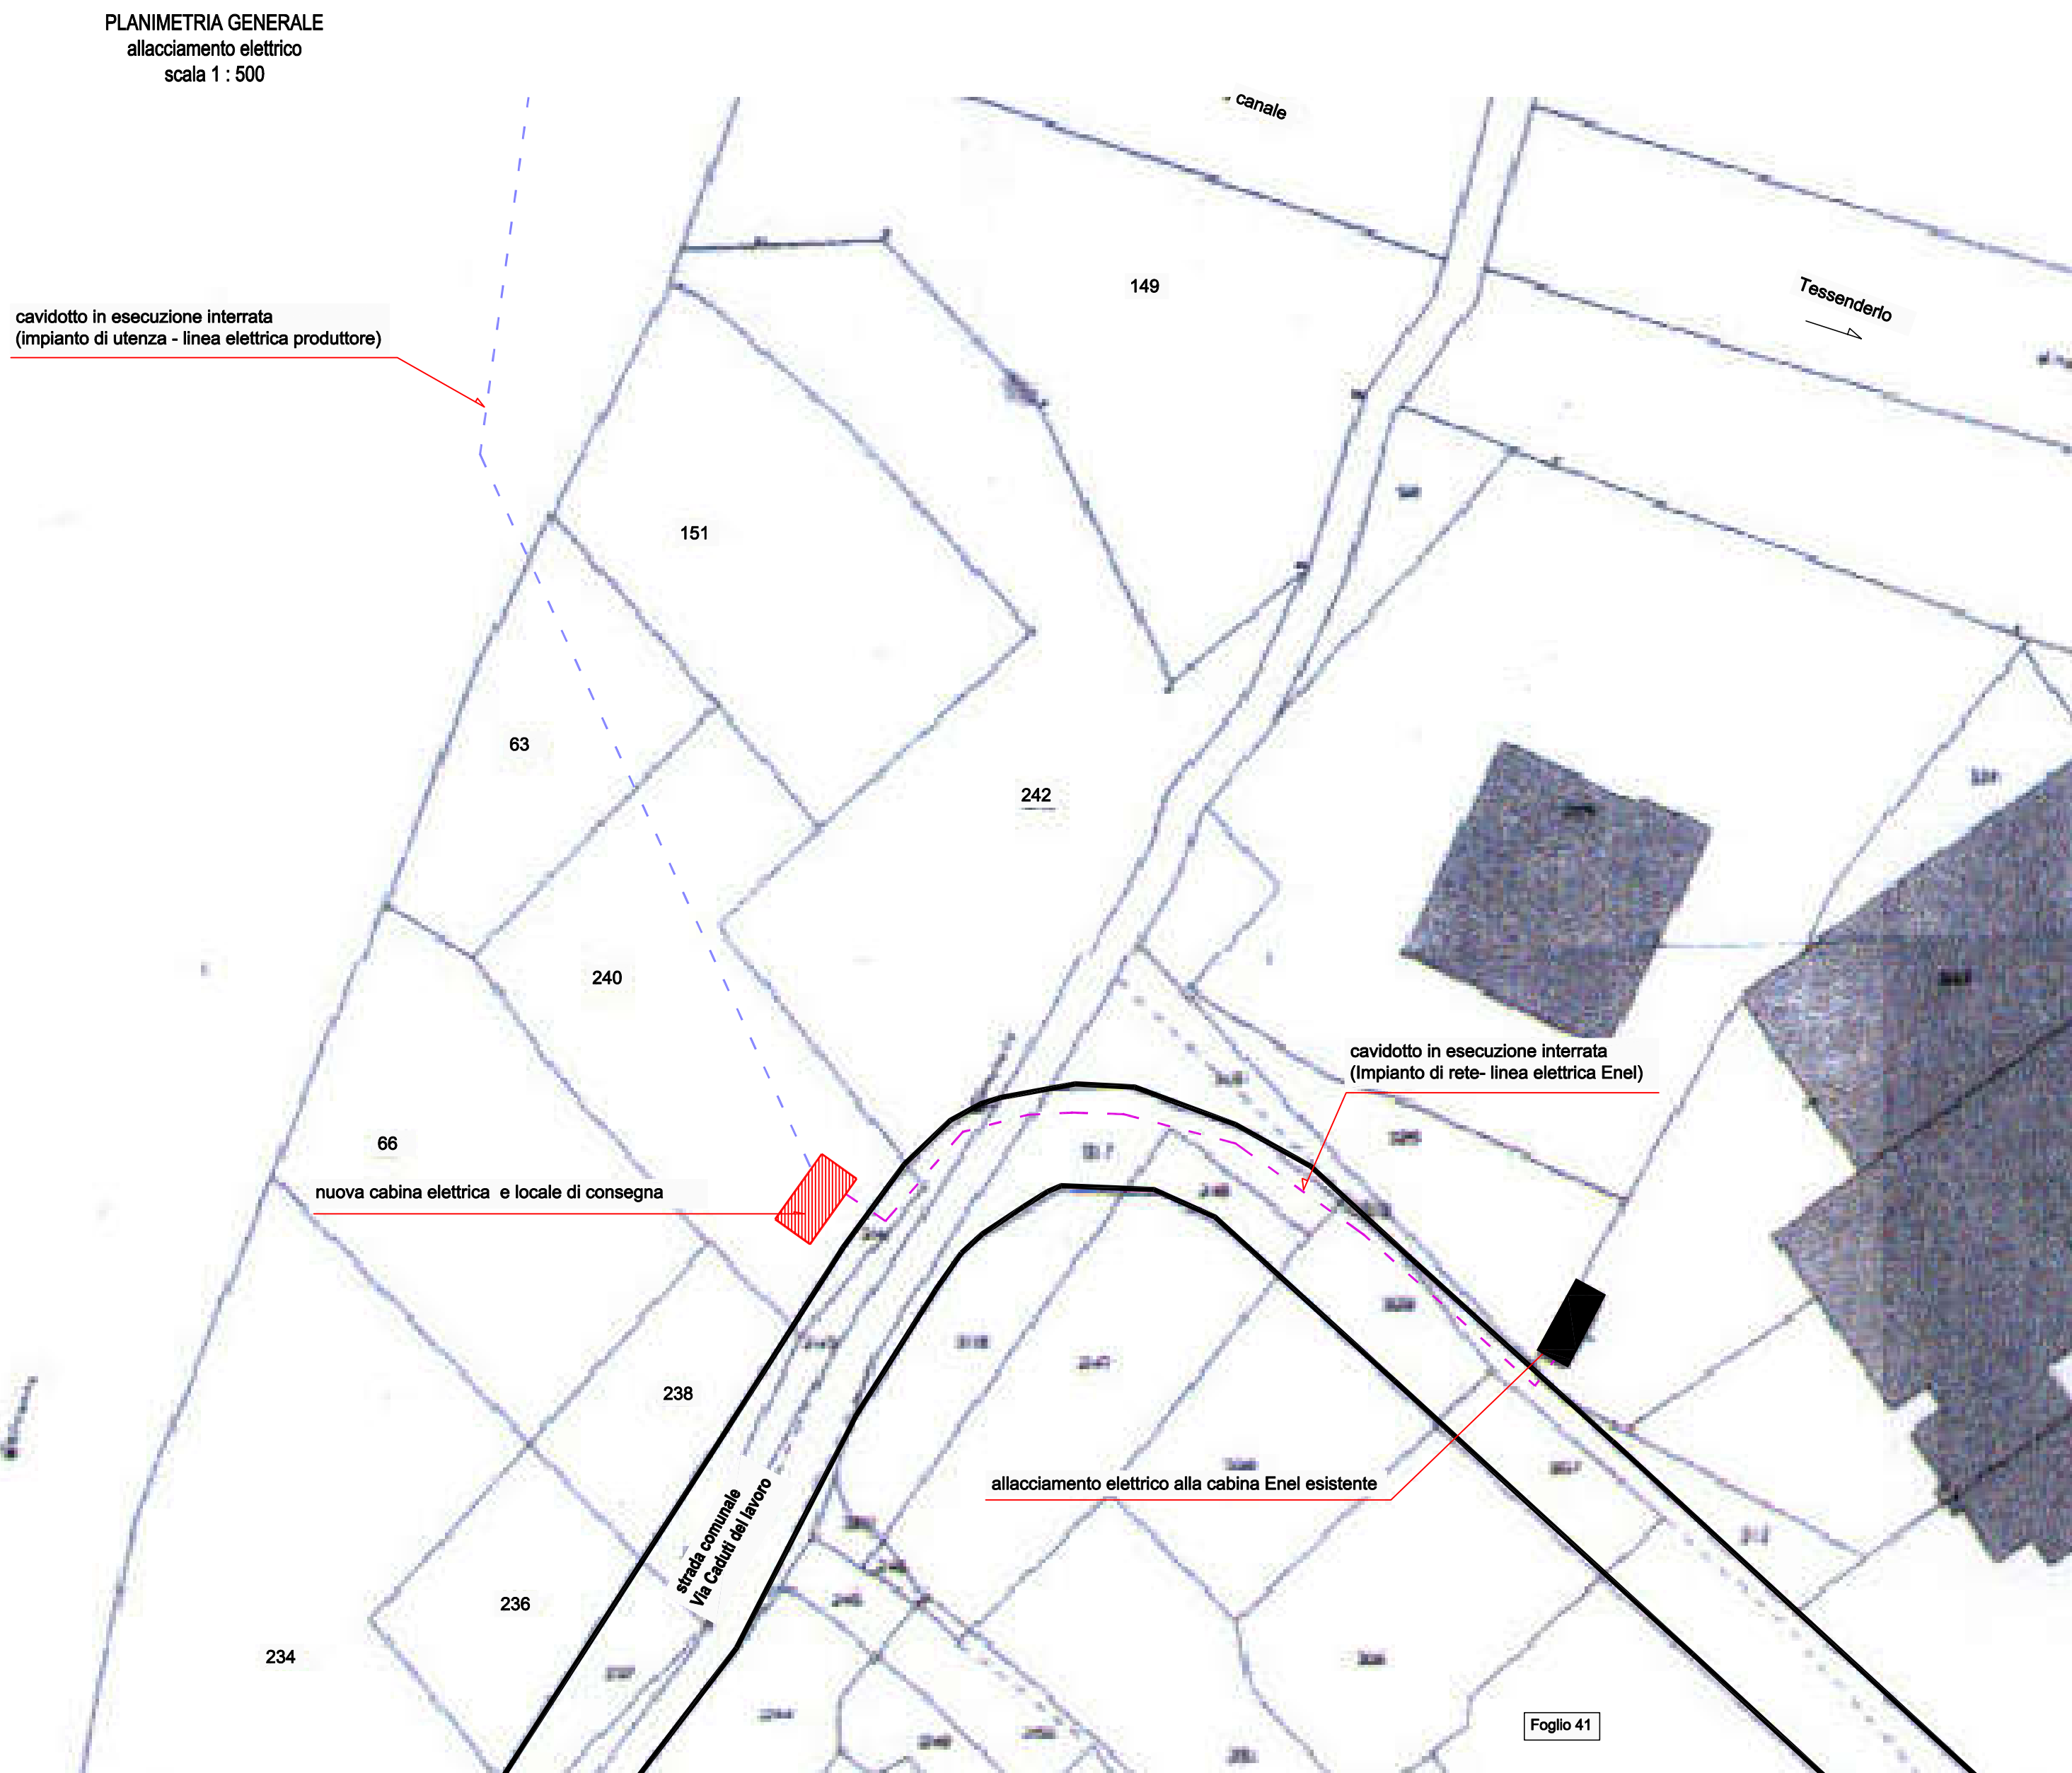


CABINA ELETTRICA
PIANTA
scala 1 : 50

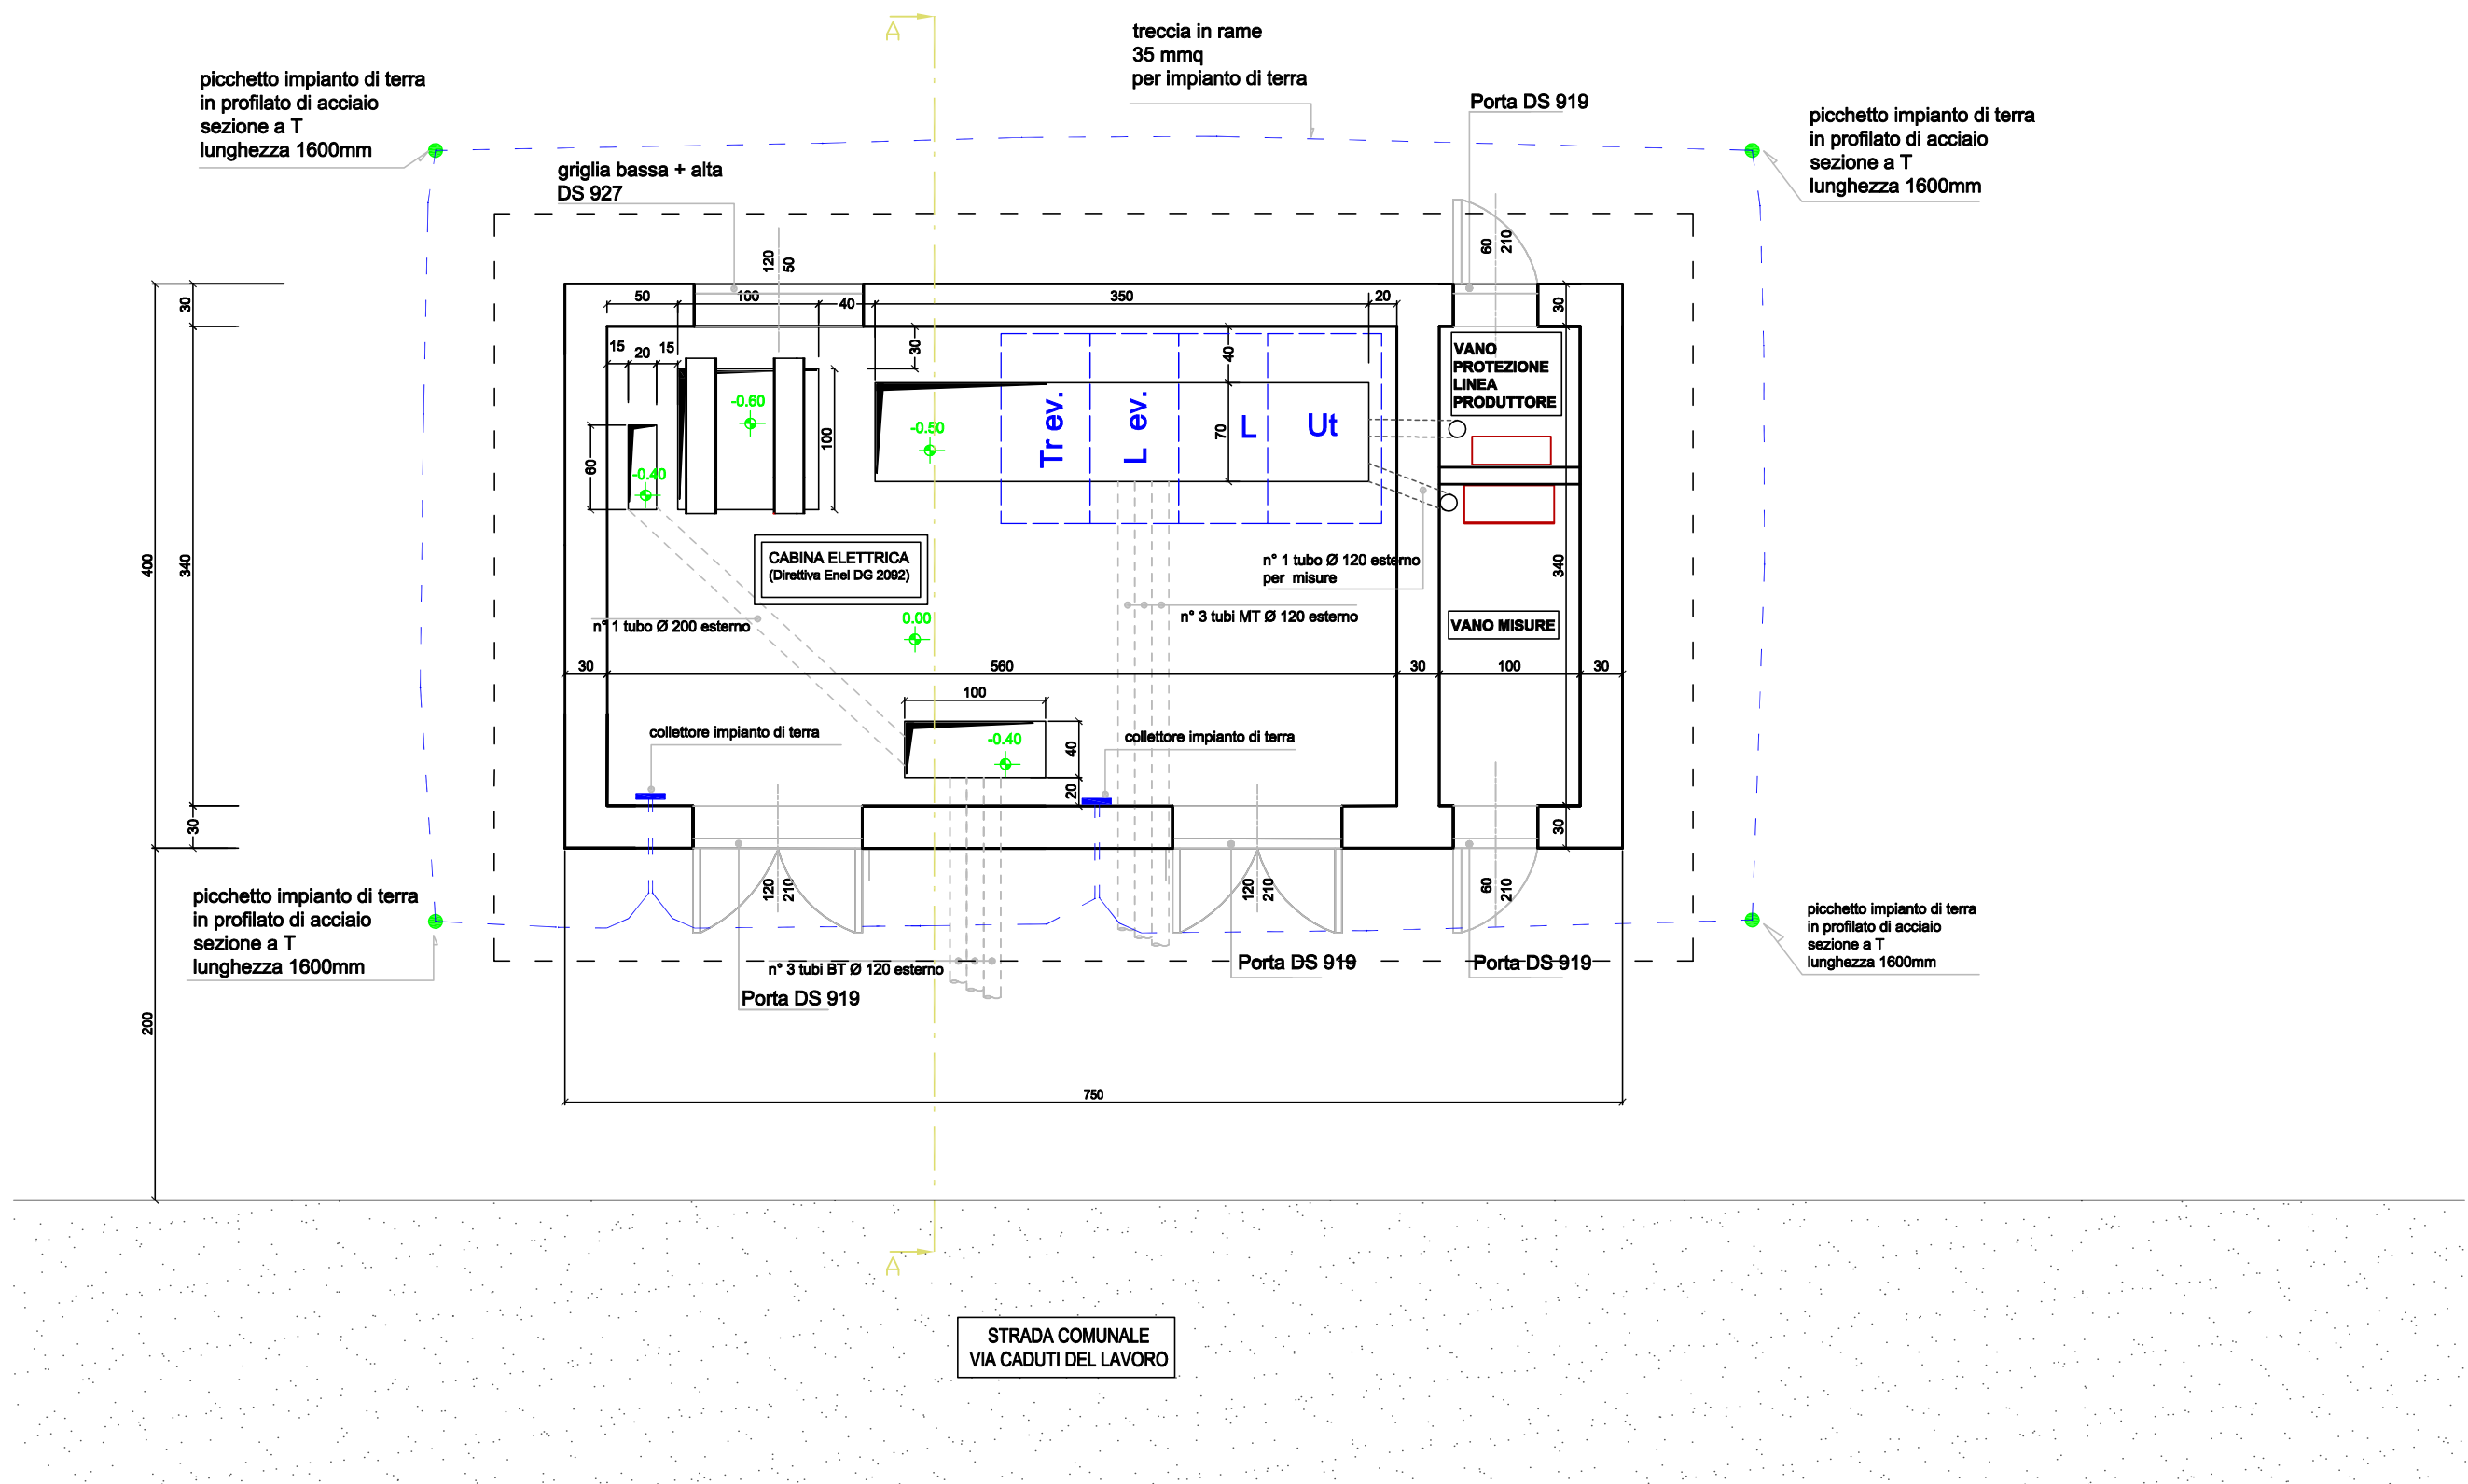


CABINA ELETTRICA
SEZIONE A-A
scala 1 : 50

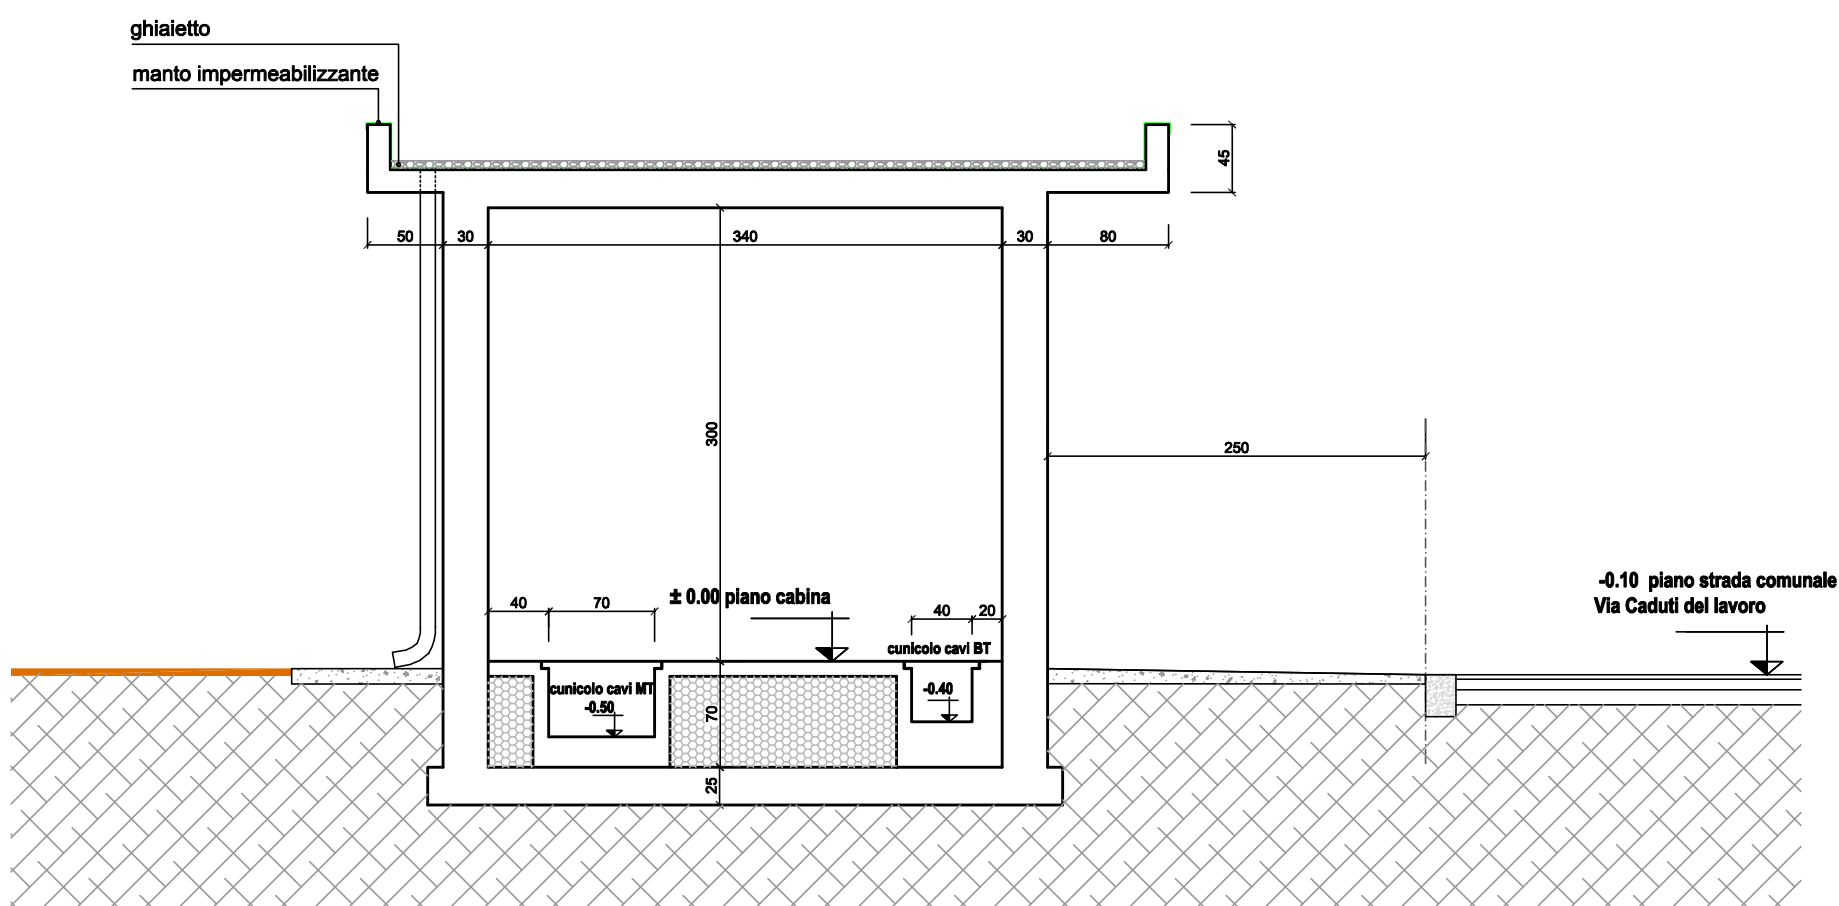

CABINA ELETTRICA
PROSPETTO SUD-EST
scala 1 : 50

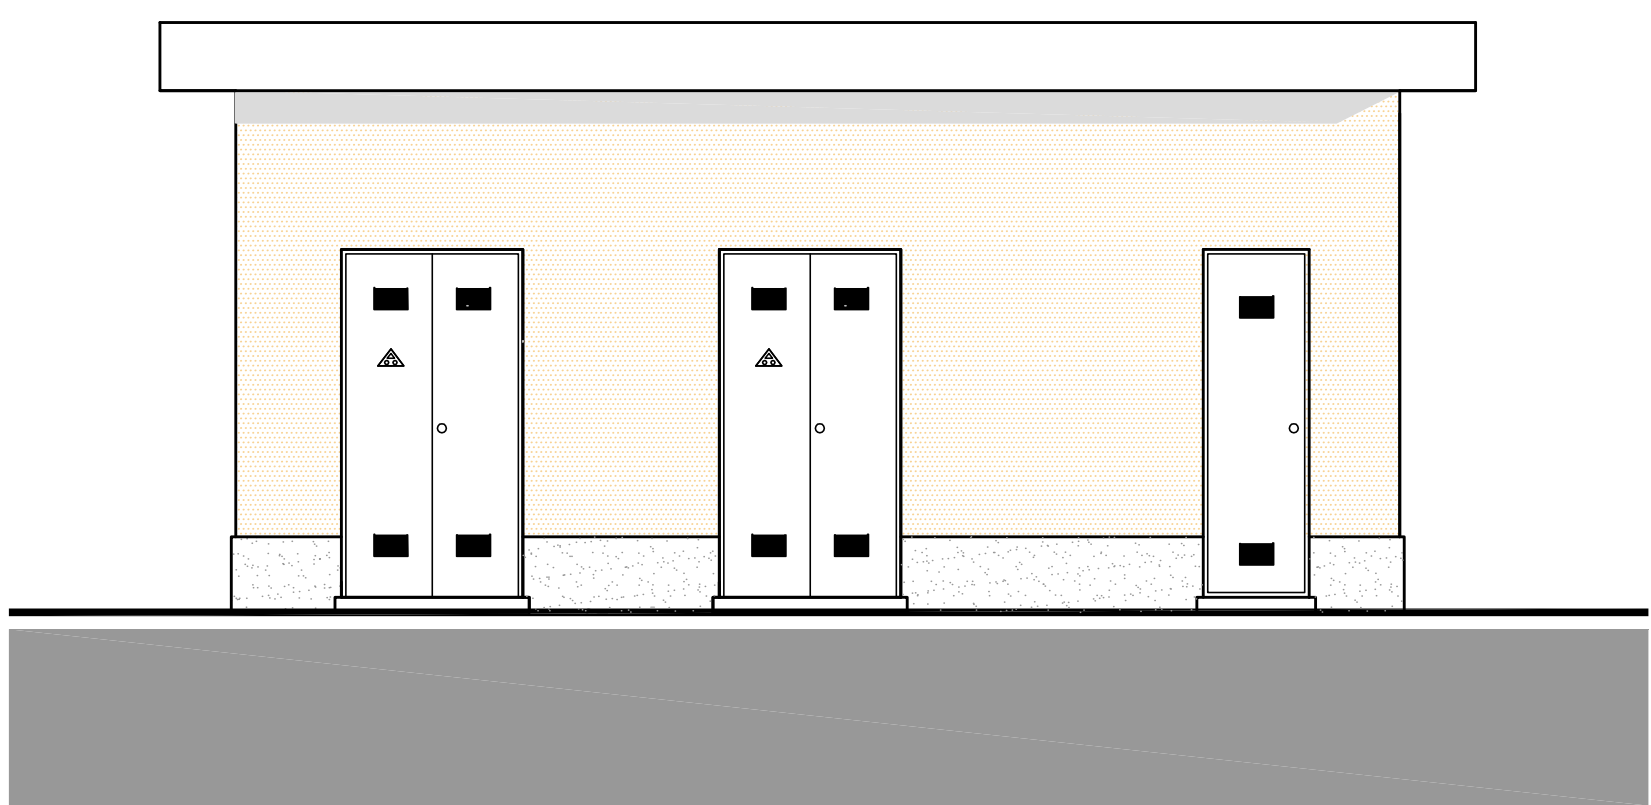

CABINA ELETTRICA
PROSPETTO NORD-EST
scala 1 : 50

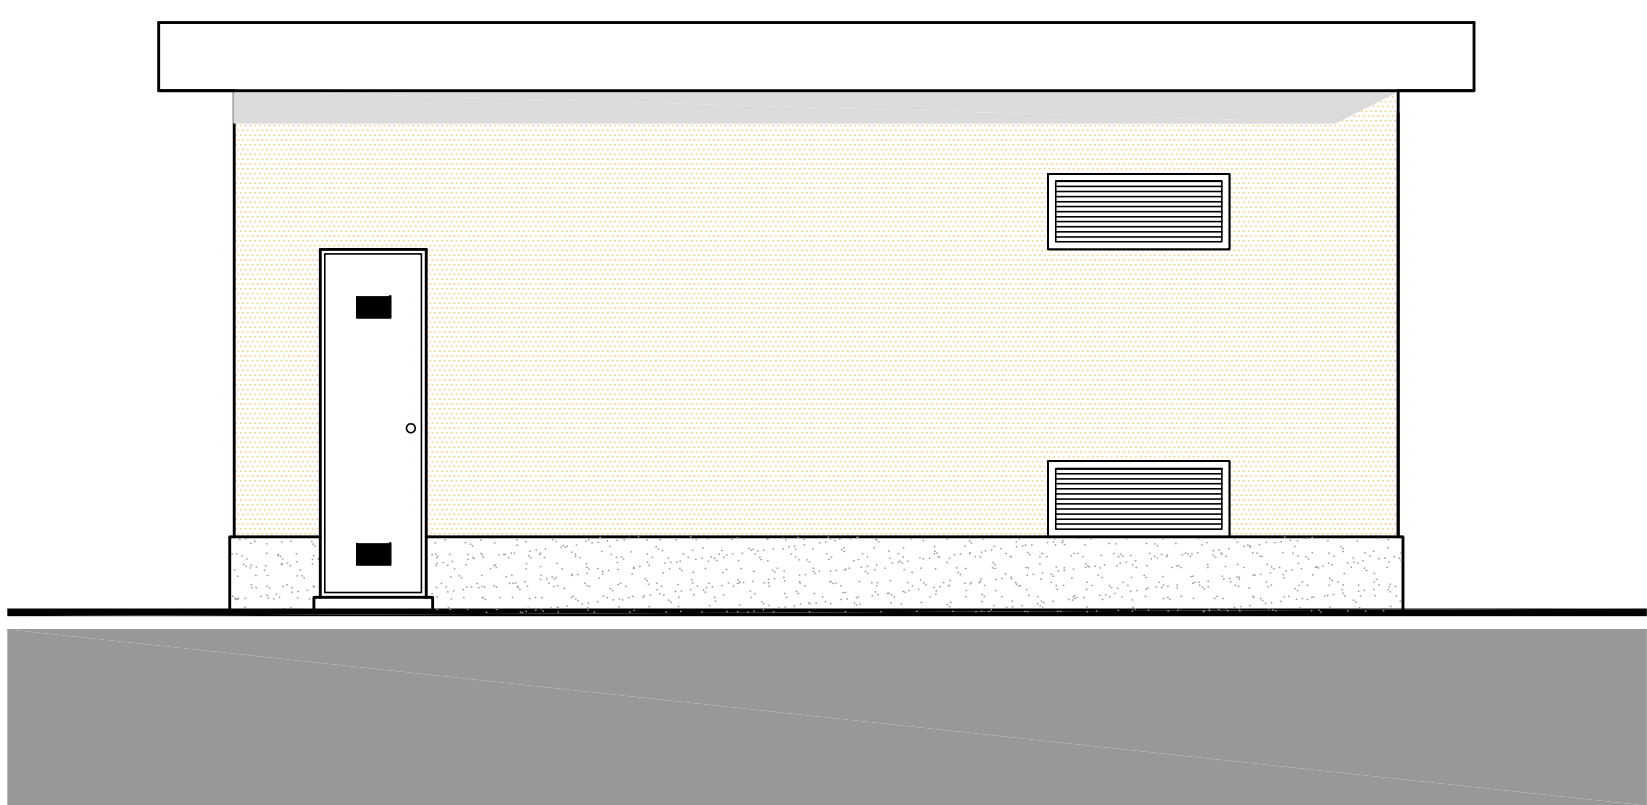

COMUNE DI PIEVE VERGONTE
IMPIANTO DI RETE PER LA CONNESSIONE A 15KV
DELL'IMPIANTO DI PRODUZIONE
DENOMINATO "RUMIANCA" codice rintracciabilità 113183210

Committente:

OFFICINE LORENZINA S.r.l.
via della Stazione 18, MASERA

PROGETTO DEFINITIVO
CABINA ELETTRICA PER COLLEGAMENTO NUOVO IMPIANTO IDROELETTRICO
pianta, prospetti, sezione e rendering fotografico

IDENTIFICAZIONE ELABORATO					
Livello prog.	Codice SOAL	N. Documento	NOME FILE	DATA	SCALA
PD	113183210	03	04	13/06/2016	1: 10.000
REV.		DATA	DESCRIZIONE	REVISIONI	ESEGUITO
00	13/06/2016	prima stesura			
01					
02					

Progetto e Lavori:	Timbro e firma:
Progettista:	Timbro e firma:
Ing. LUCIANA DARIO P.zza Mercato, 12 28045 Domodossola	
Il richiedente:	Gestore Rete Elettrica:
OFFICINE LORENZINA S.r.l. via della Stazione 18, MASERA	