



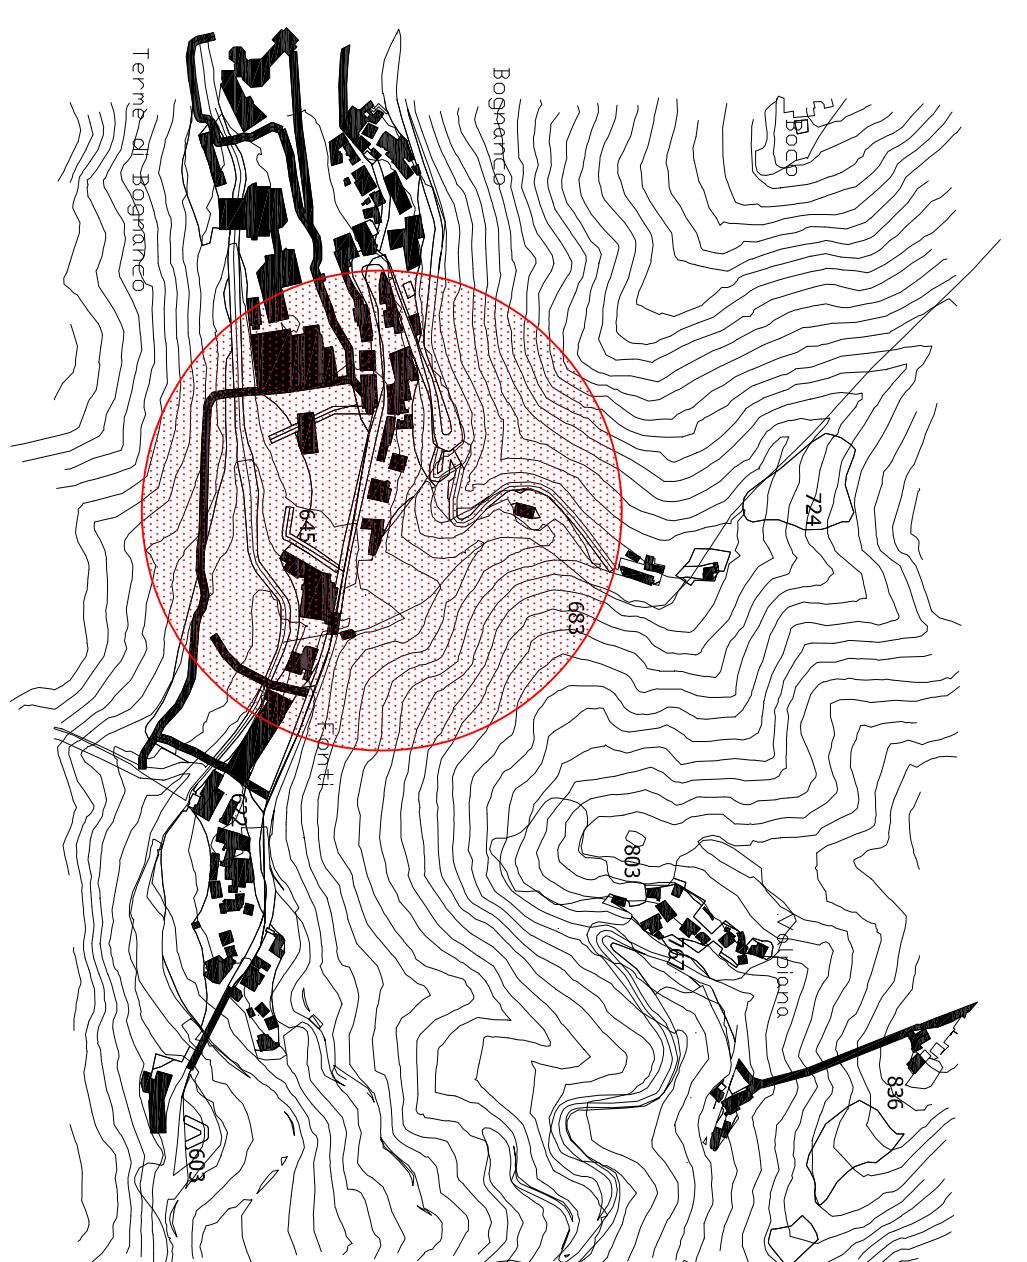


PROFILO SEZ.1/SEZ.12

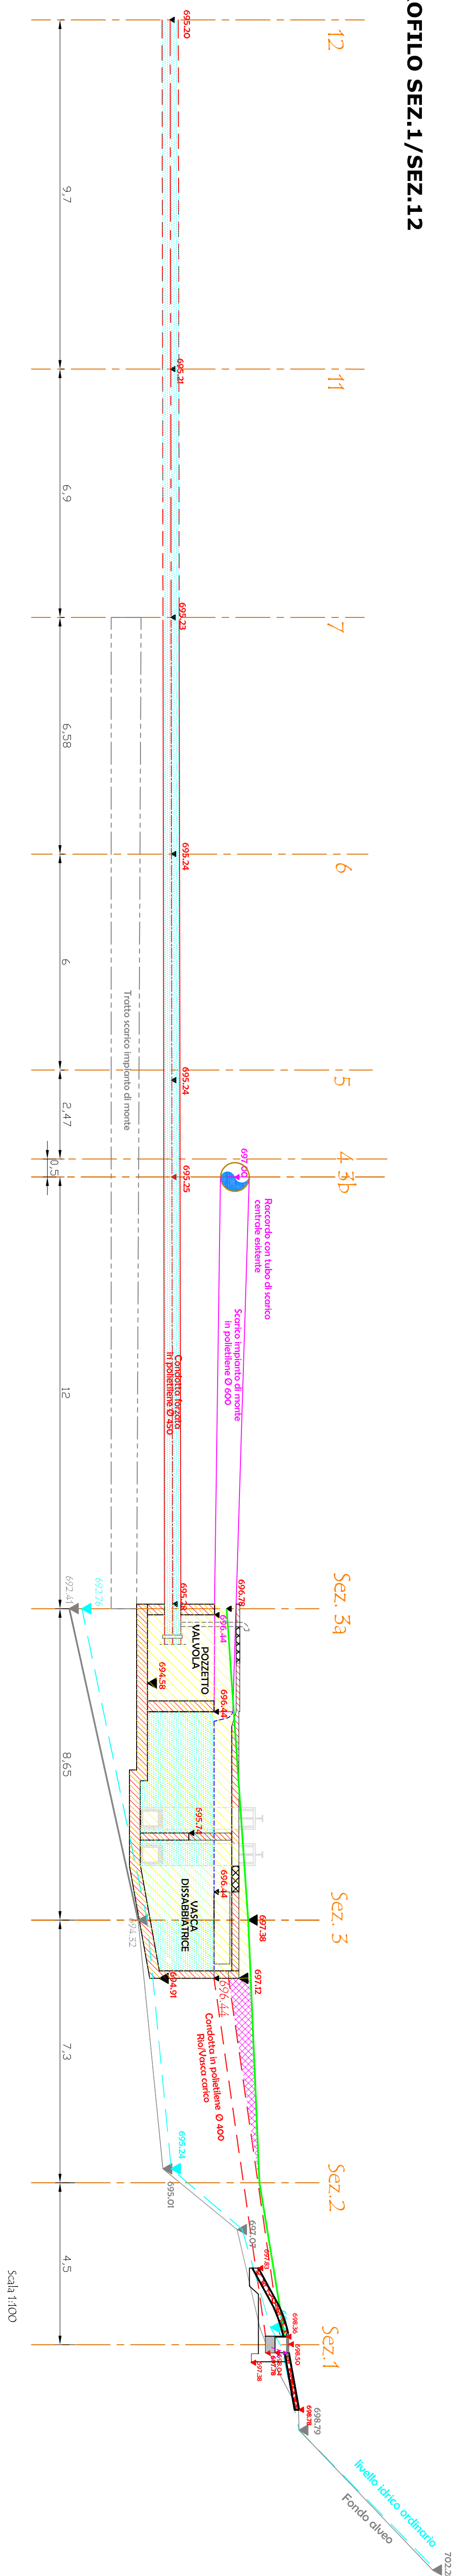


LEGENDA

- | | |
|---|---|
|  | Condotti forzati 450 da volizione interna |
|  | Condotti forzati 450 da volizione in vista |
|  | Pileta di massi |
|  | Scarico impune Valhanna |
|  | Manifesto e-distribuzione punto di consegna |
|  | Strada accesso pesa |
|  | Alliccio Enel BT - teliaco esistente |
|  | Tracciato canale di scarico Ø 250 mm, interrato |
|  | Sezioni condotta |
|  | cavilotto e-distribuzione |

SEZIONE TRASVERSALE 8a

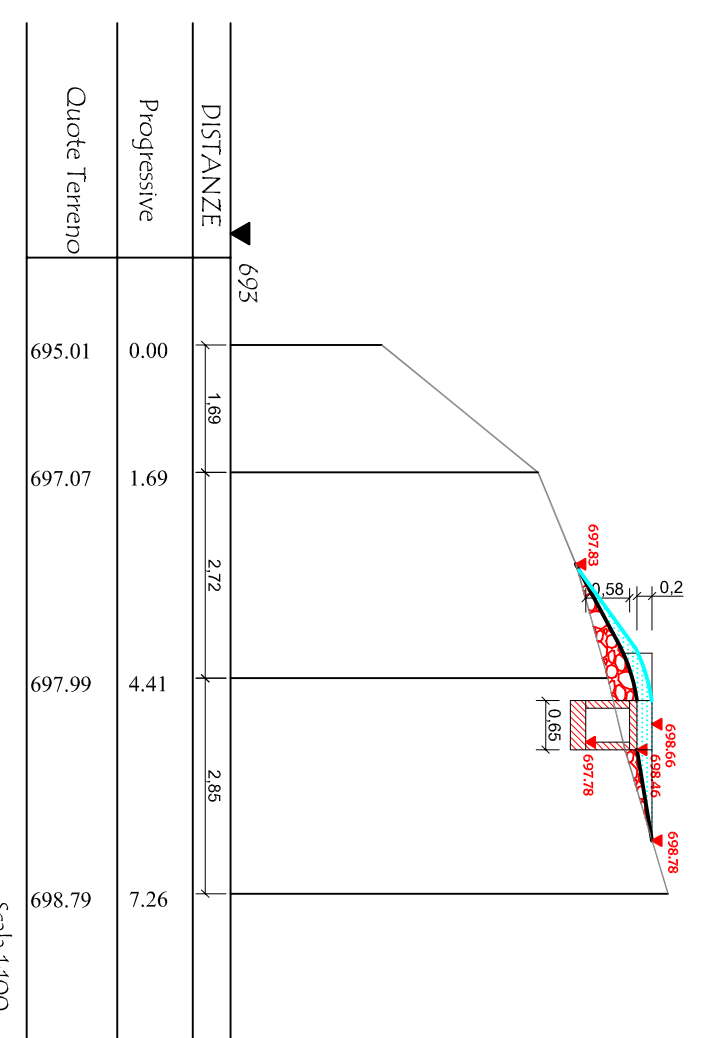


SEZIONE 8

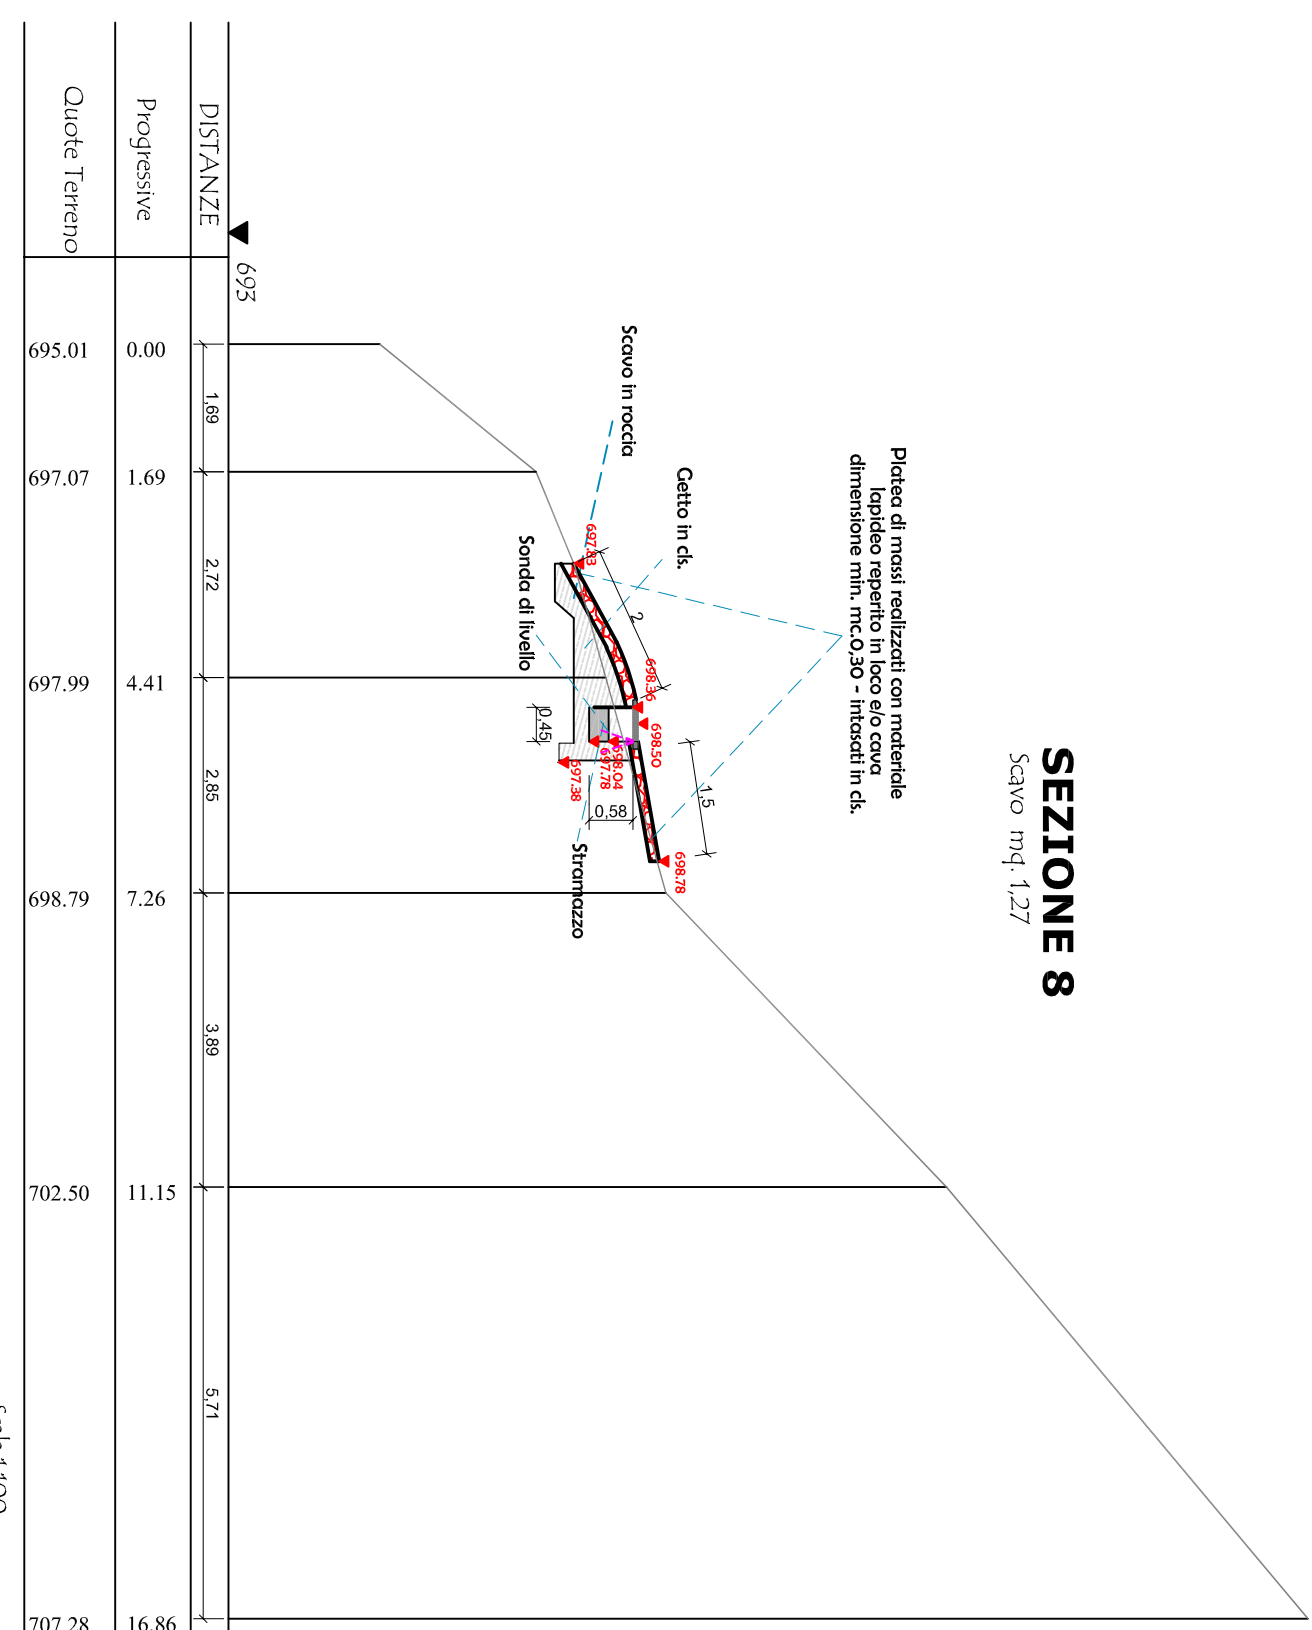


SEZIONE 1



PARTICOLARE RILASCIO DE

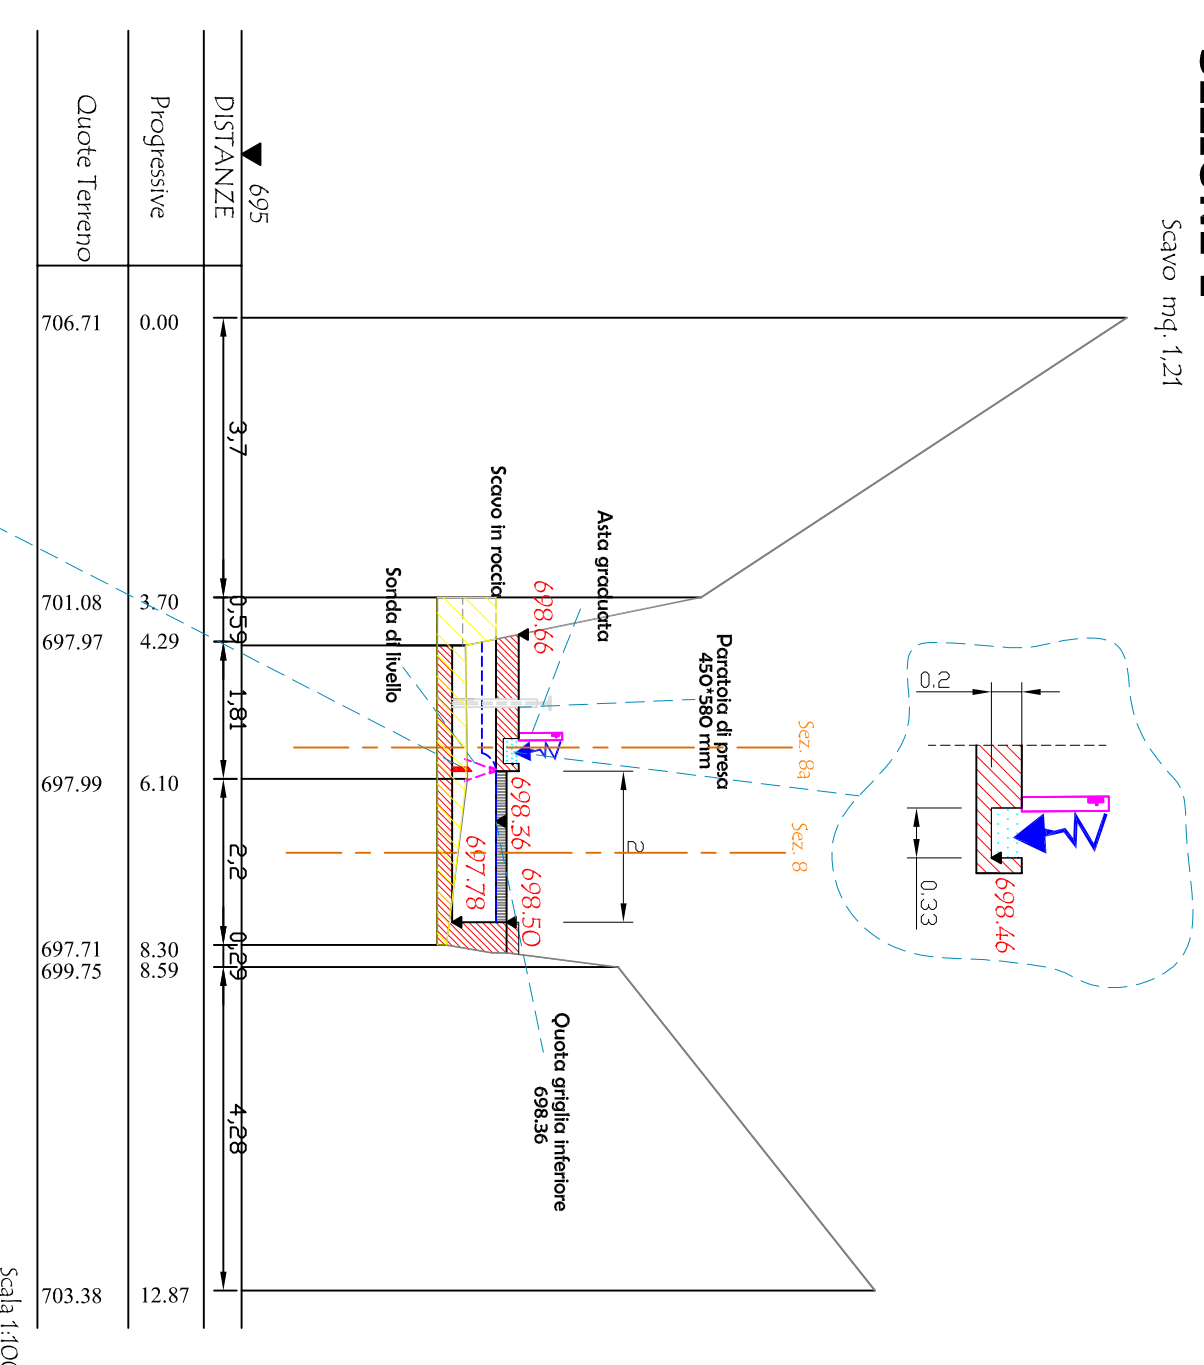


PLANIMETRIA GENERALE

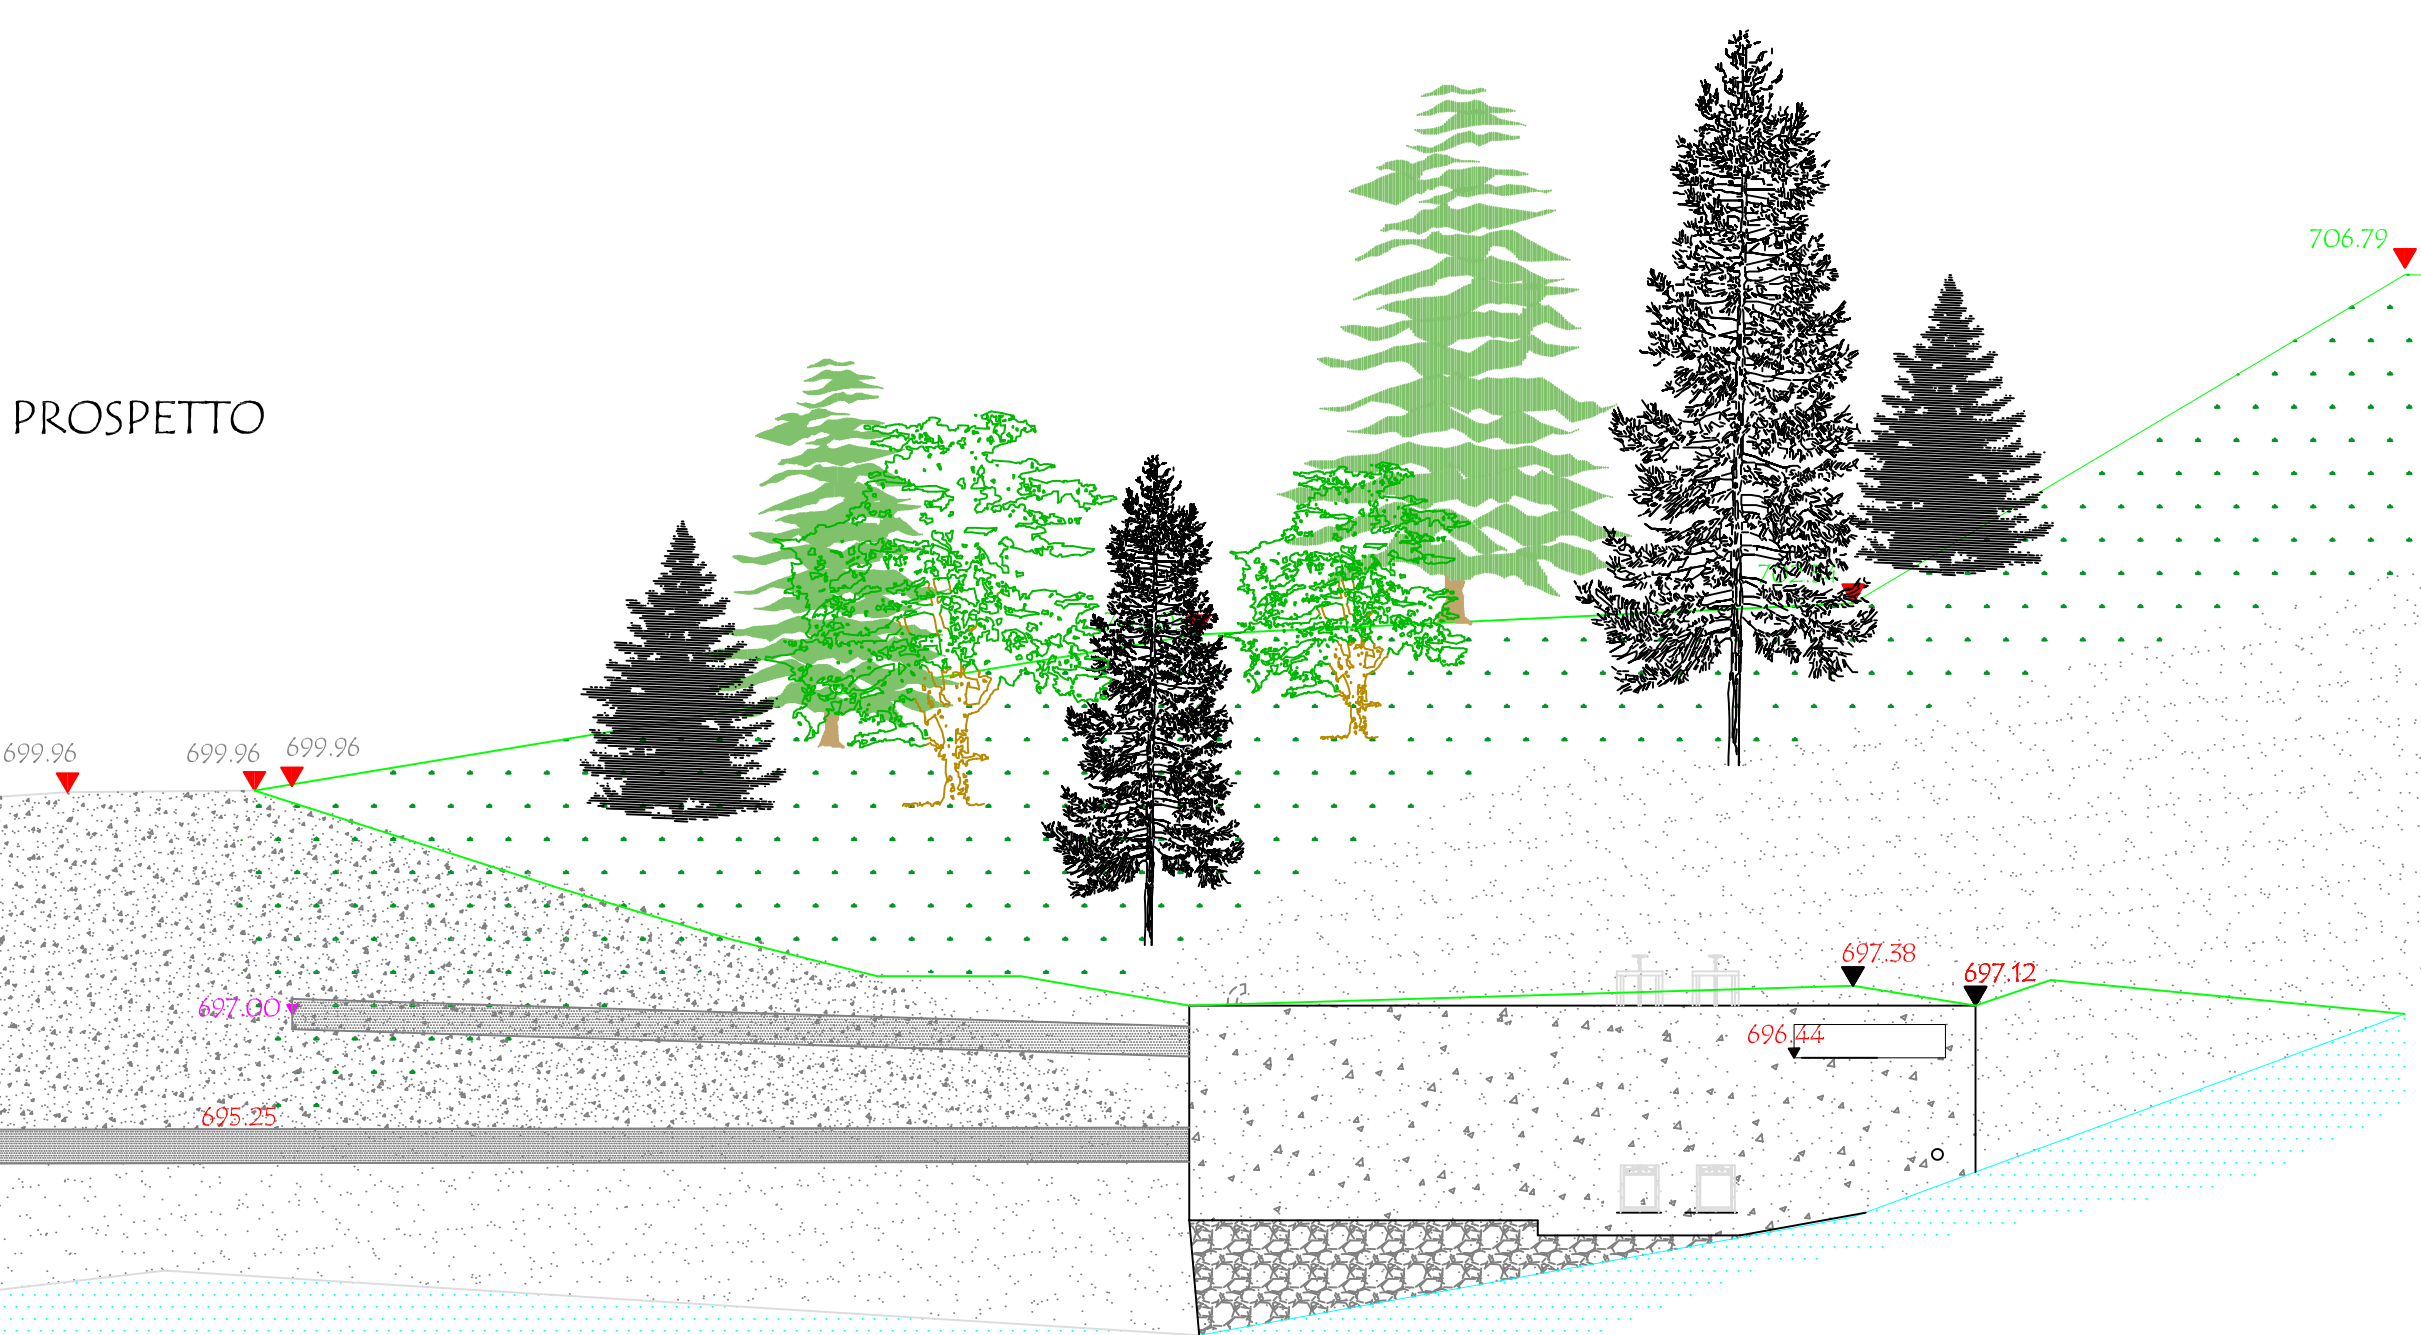



SEZIONE A-A

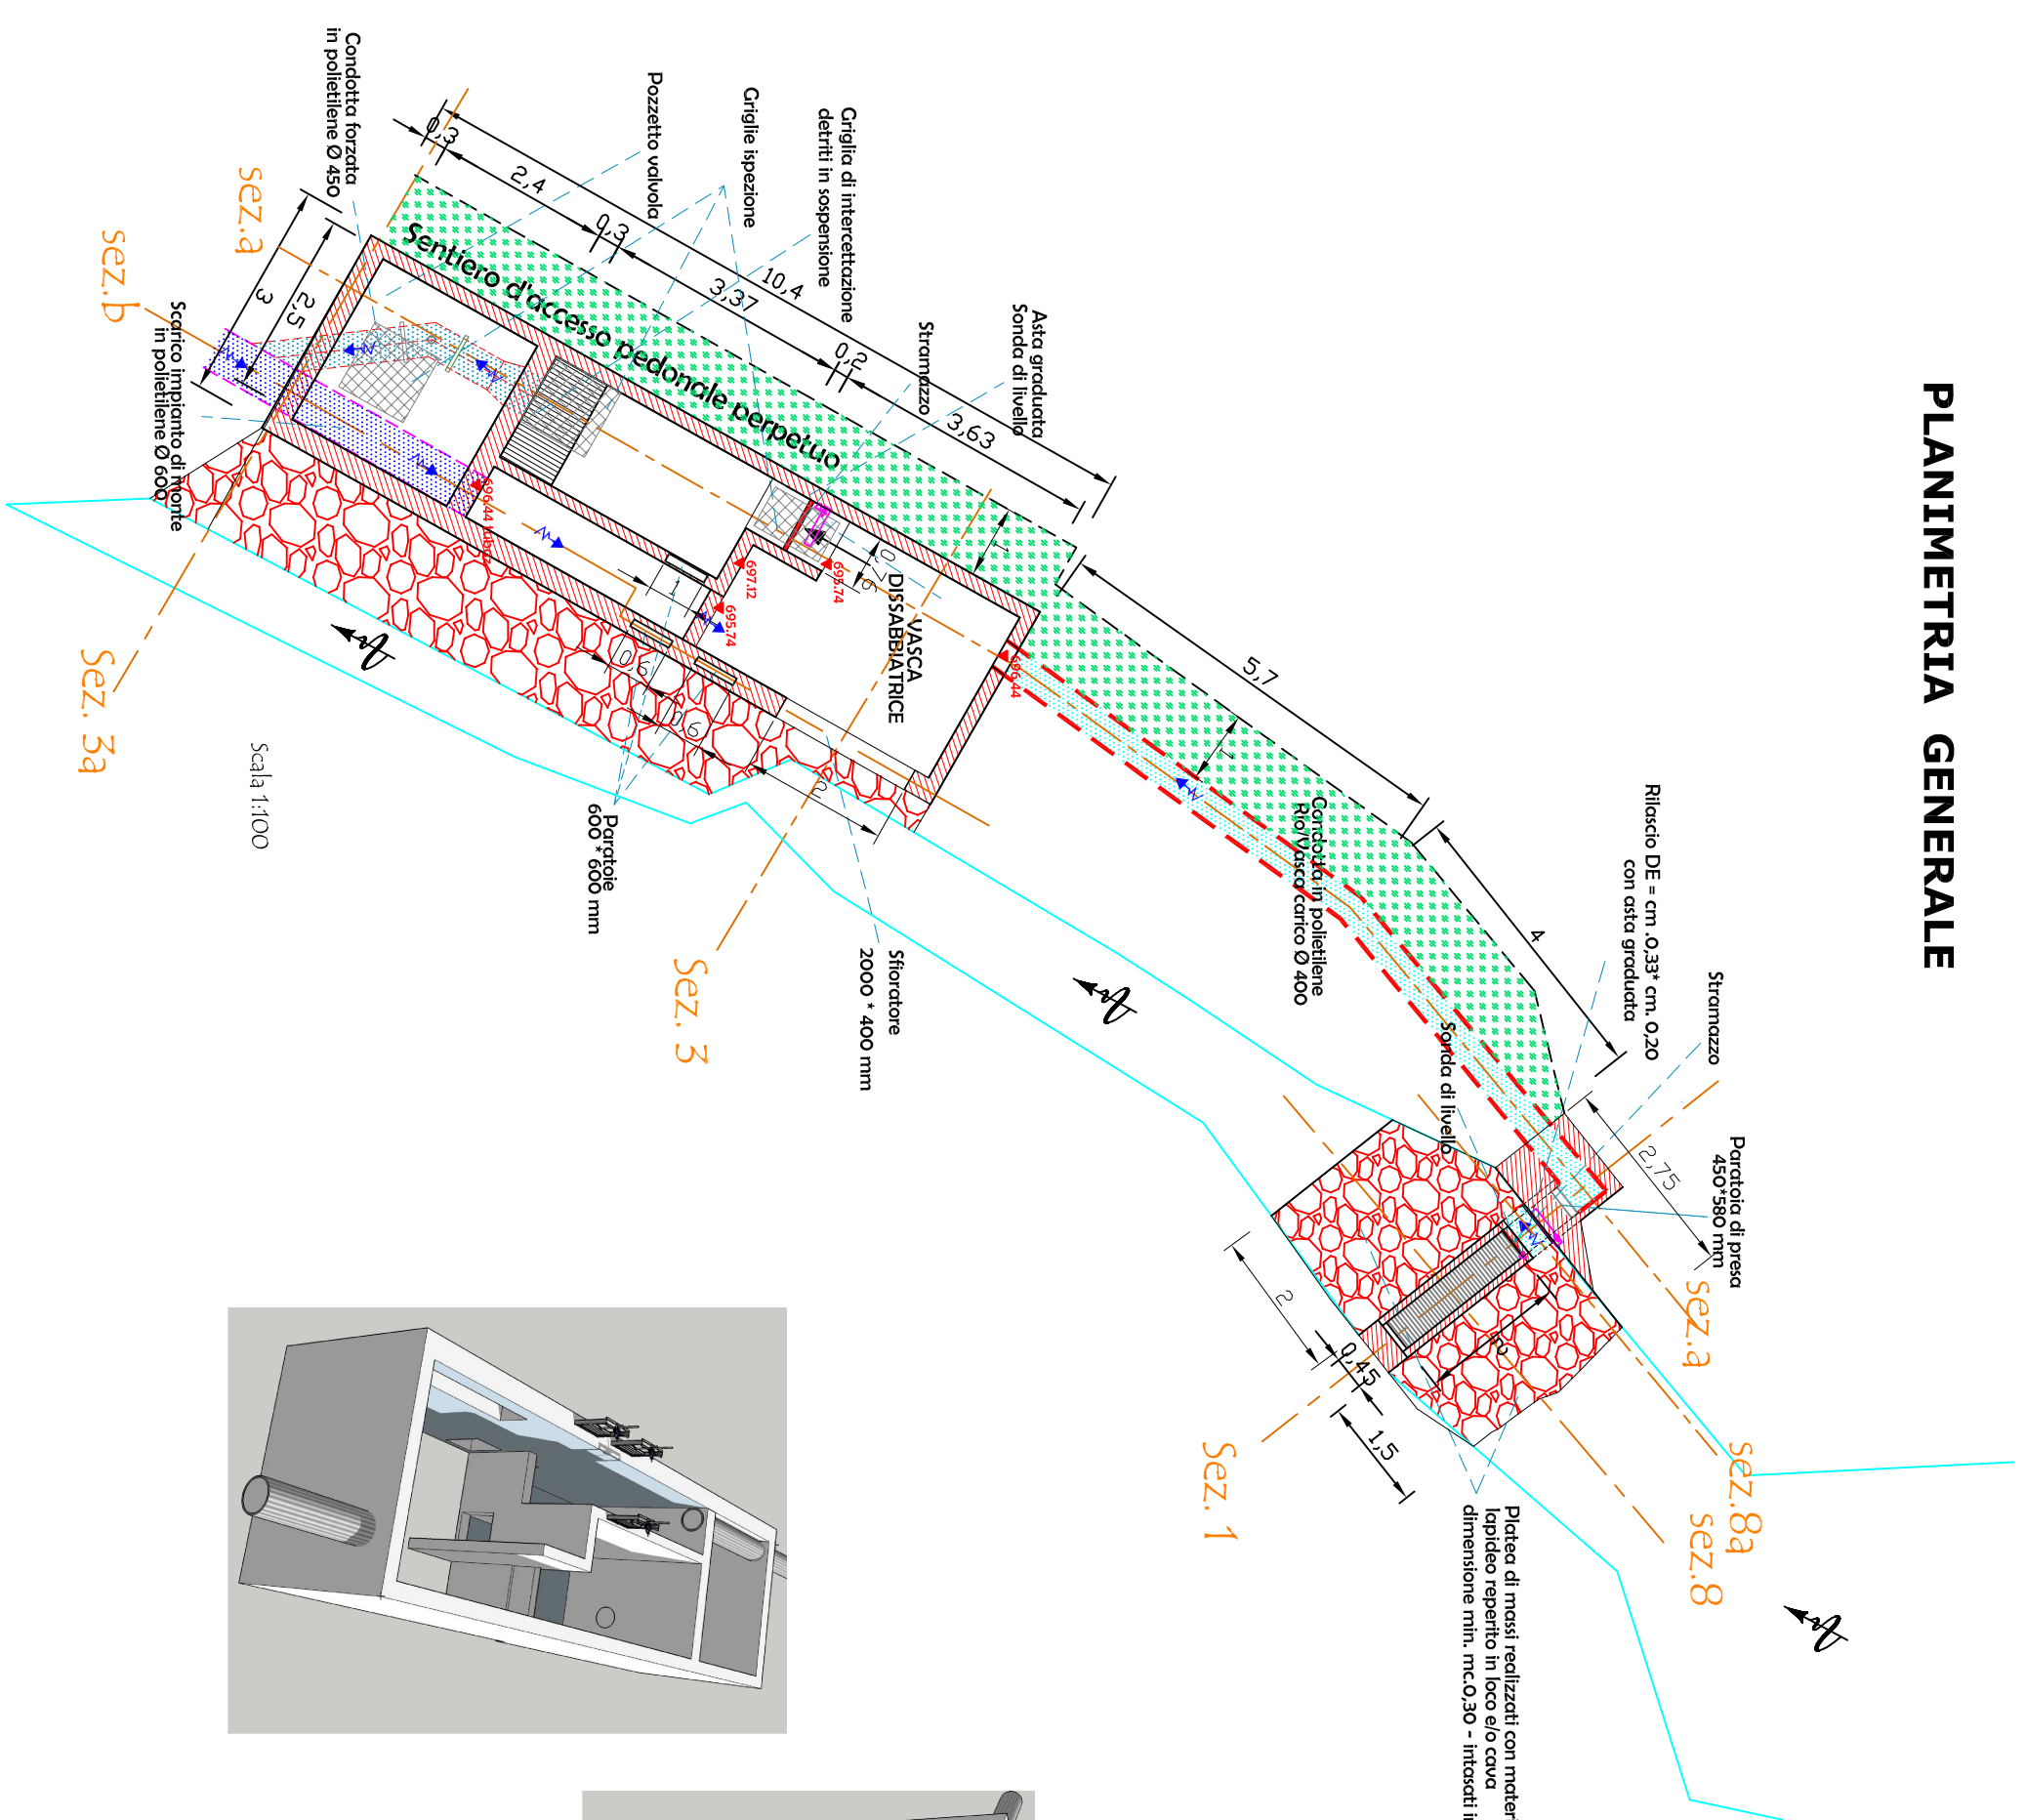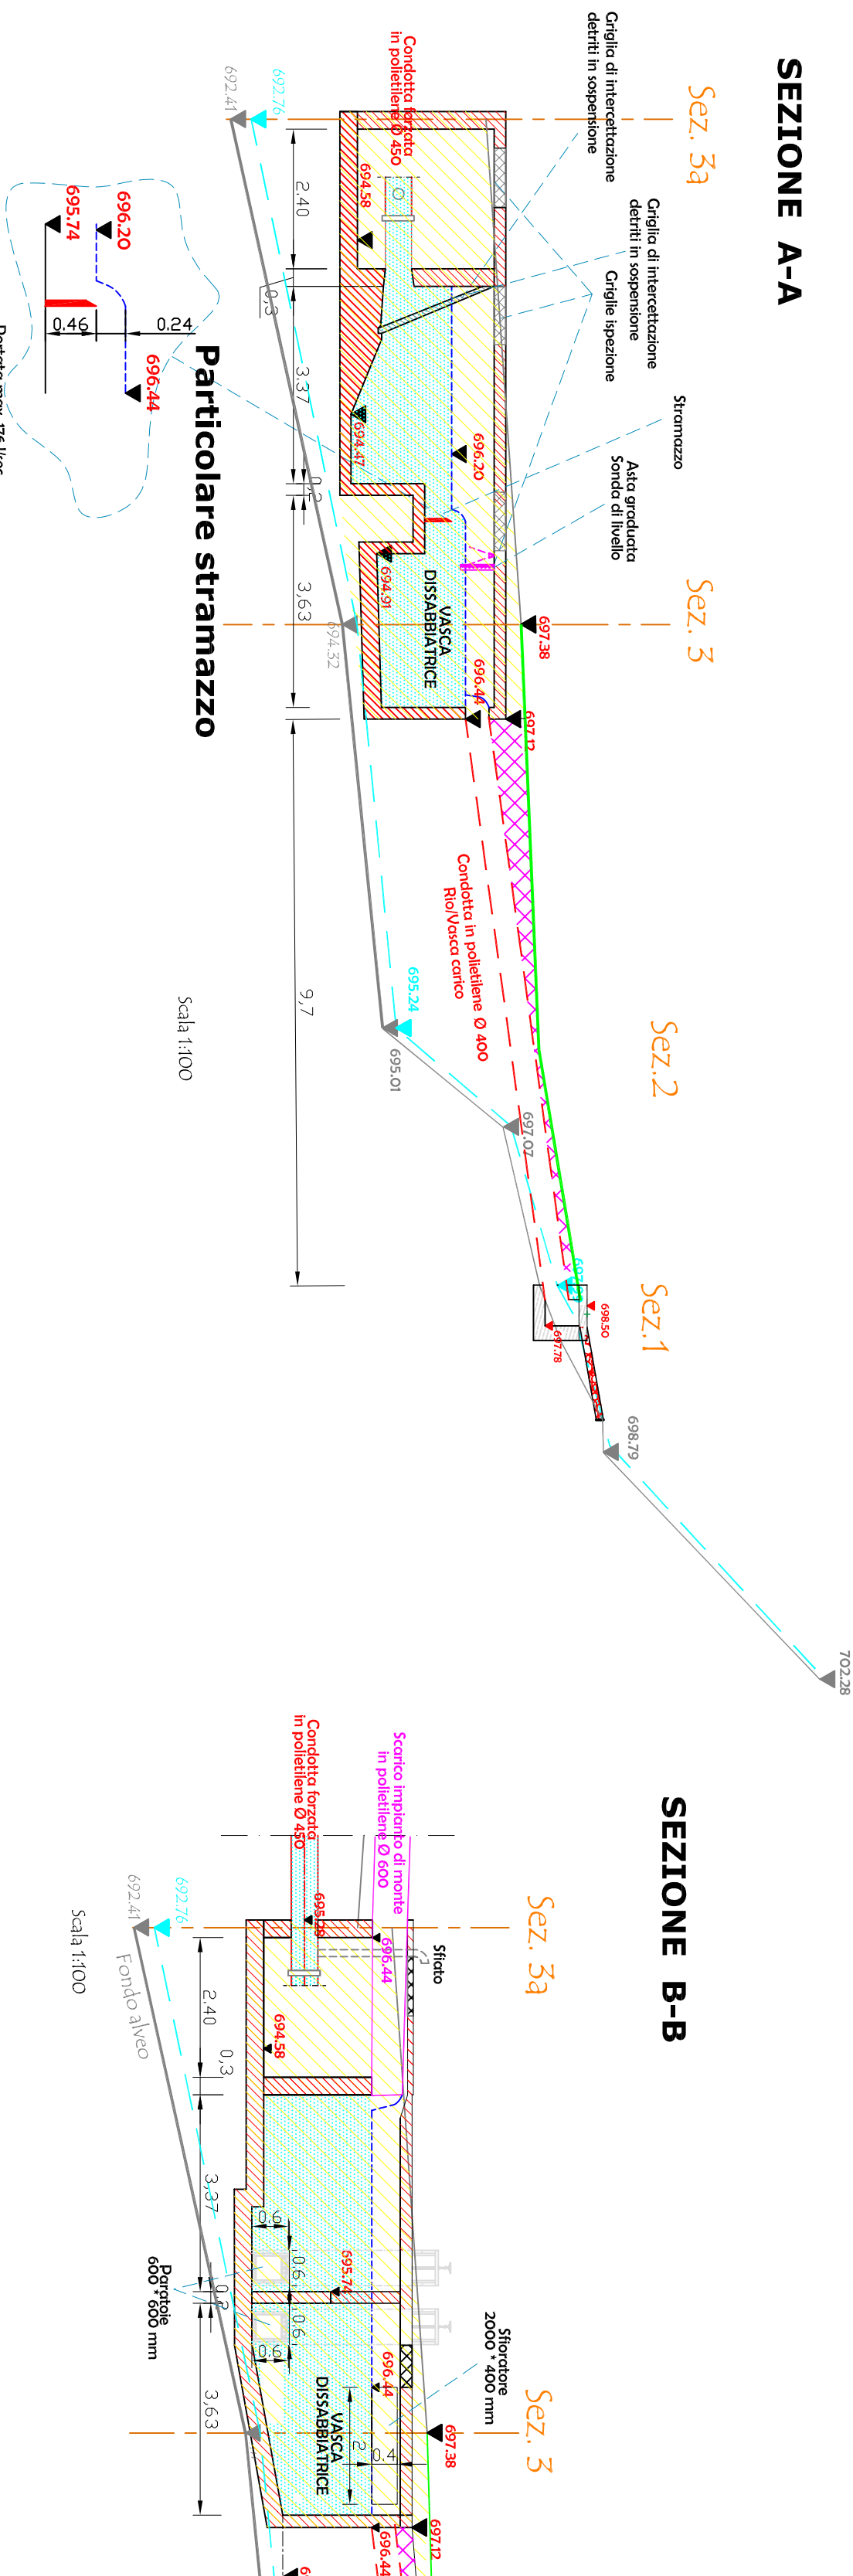**SEZIONE B-B**


CALCOLO PORTATA CON GRIGLIA OPERA PRESA

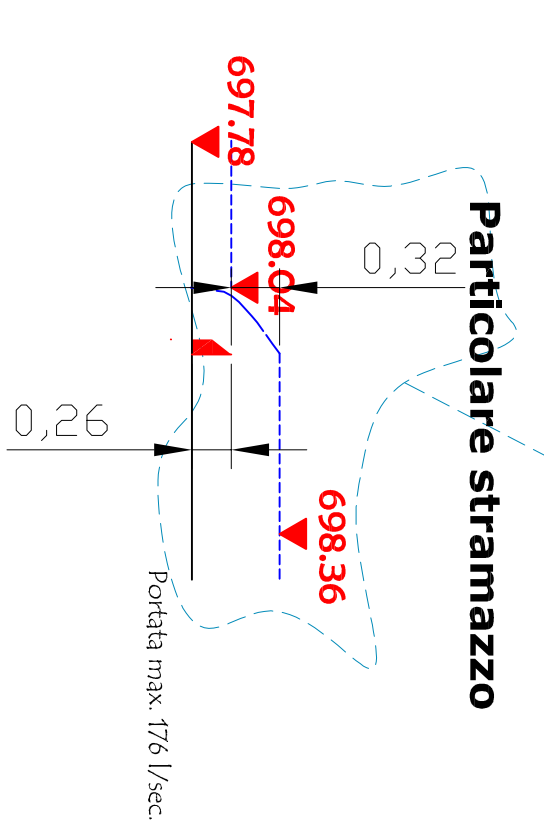

PROFILO SBARRA

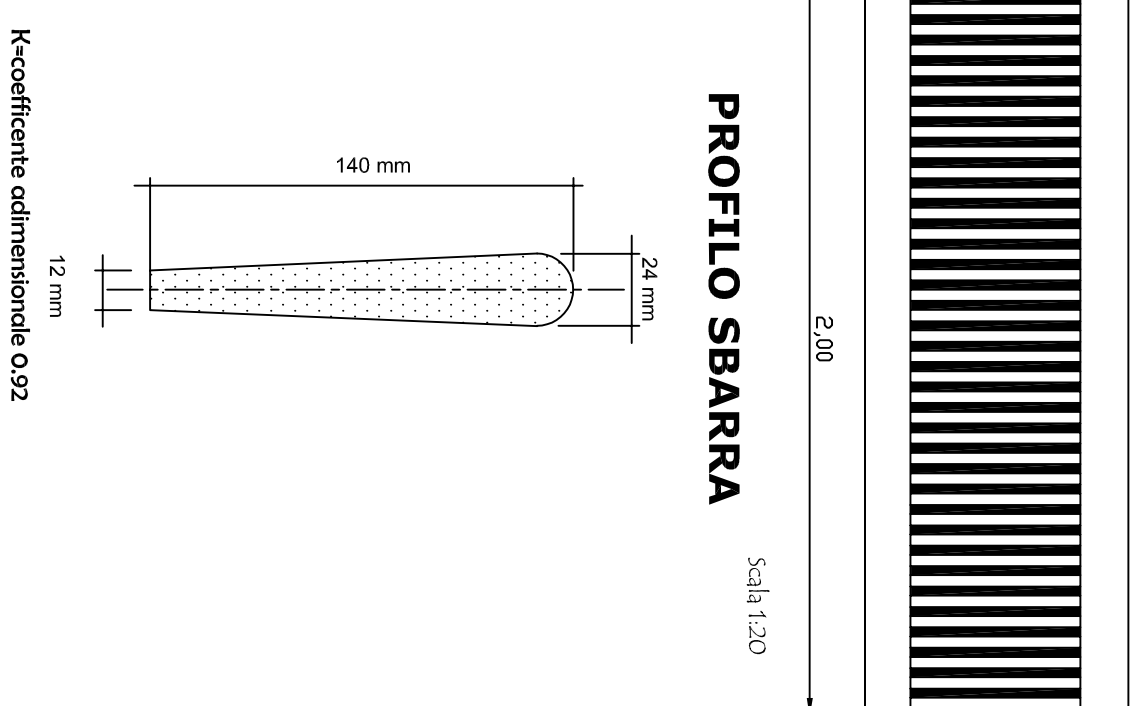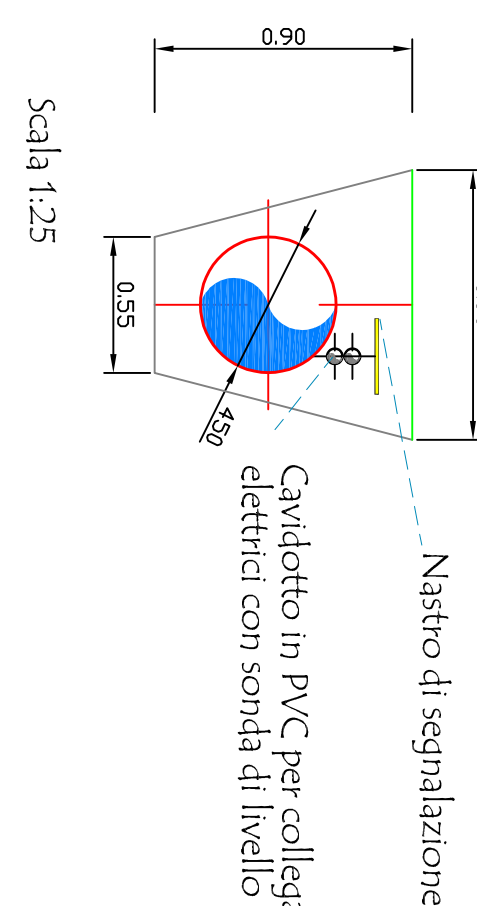SEZIONE TIPO SCAVO
tratto esterno interrato

SEZIONE TIPO IN ROCCIA
tratto esterno interrato

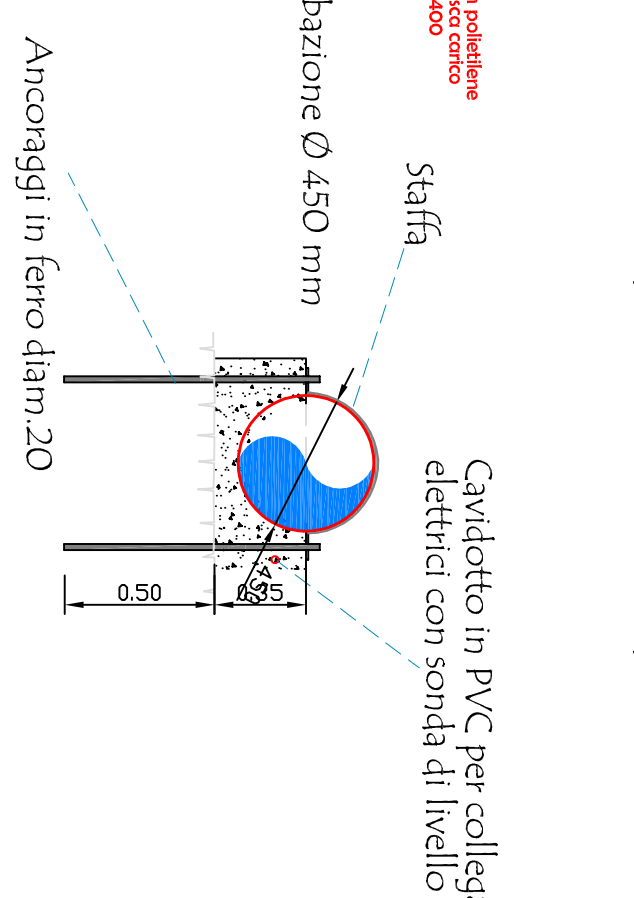[illegible]