


FOGLIO 40

FOGLIO 59

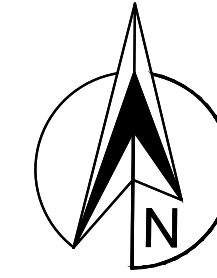

LEGENDA

- Tracciato condotta forzata Ø 400 mm
- Allaccio Enel BT - traliccio esistente
- Tracciato canale di scarico Ø 600 mm
- Piazzale/strada accesso opera presa
- Tracciato condotta dismessa
- Capisaldi inamovibili utilizzati per le quote

+ punti di rilievo

- OPERA di PRESA
- VASCA di CARICO
- CONDOTTA
- CENTRALE Elettrica
- CANALE di SCARICO
- Punto di consegna energia BT ENEL

- Sezioni max piena opera di presa e centrale
- Sezioni vasca di carico/opera di presa
- Alveo stato di fatto/ordinario
- PLATEA DI MASSI REALIZZATA CON MATERIALE LAPIDEO REPERITO IN LOCO dimensione min. mc.0,30 - intasati in cls.

Legenda interventi di recupero ambientale

- Tinteggiatura del manufatto con colori mimetici, quali verde, marrone o grigio a macchia di leopardo.
- Tinteggiatura della condotta e delle staffe di sostegno in ferro con colori mimetici, quali verde, marrone o grigio a macchia di leopardo.
- Piantumazione di postimi arborei e semina delle aree smosse in fase di cantiere dai mezzi di lavoro.
- Semina di miscuglio erbaceo sulle superfici smosse in fase di cantiere dai mezzi di lavoro.

REGIONE PIEMONTE

PROVINCIA del VERBANO-CUSIO-OSOLA

COMUNE di BOGNANCO

UTILIZZO A FINI ENERGETICI DEL RIO ACQUAMORTA
PROGETTO PER LA REALIZZAZIONE DI CENTRALE
IDROELETTRICAL.R. 40/98 e s.m.i art. 12
D.lgs 387/2003

COMMITTENTE:

EDIFICA S.r.l.
Via Marconi, 14
28845 Domodossola (VB)PLANIMETRIA e SEZIONE TIPO
degli INTERVENTI di RECUPERO AMBIENTALE

scala 1:1.000

DATA: Giugno 2016

IL TECNICO:


Dott. agr. Gian Mauro Mottini

Via Bonomelli, 16
28845 DOMODOSSOLA (VB)
Tel. 0324/482297
E-Mail: info@studioagronomicomottini.it

SEZIONE TIPO VASCA DI CARICO

eventuale piantumazione e semina
aree smosse in fase di cantiere

manufatto oggetto di tinteggiatura

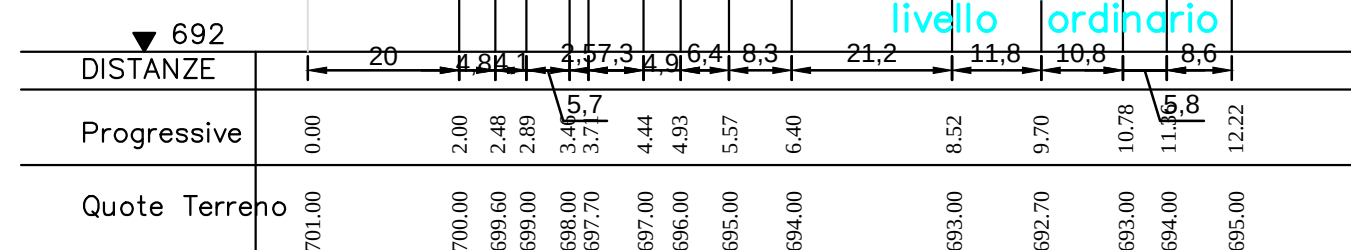eventuale piantumazione e semina
aree smosse in fase di cantiereCalcestruzzo R'bk >
250 Kg/cm², per
elevazione
Scavo a filo in rocciaCalcestruzzo R'bk >
300 Kg/cm², per
fondazioni

Scala 1:100