



SEZIONE 2

Progr. 4.50

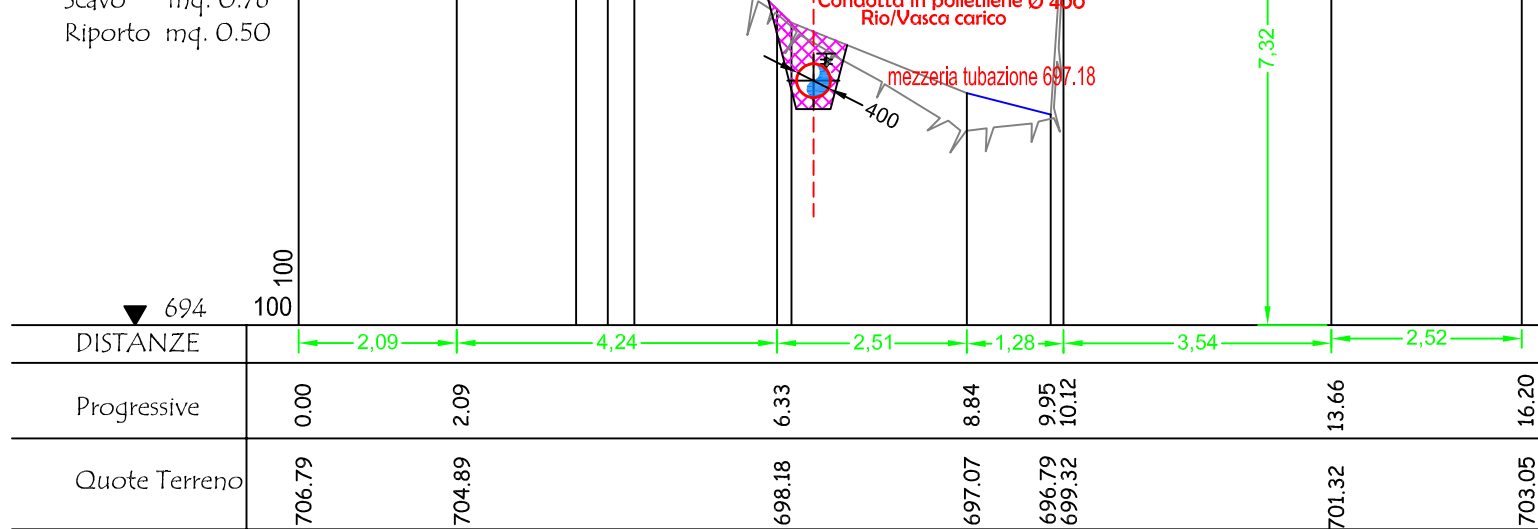


SEZIONE 3

Progr. 11.80

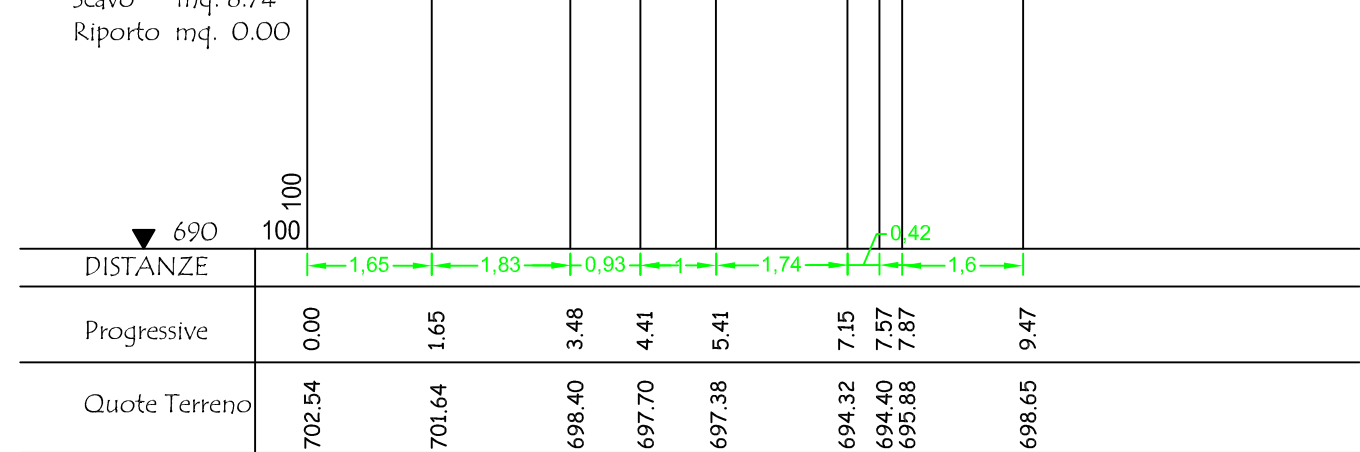


SEZIONE 3a

Progr. 20.45

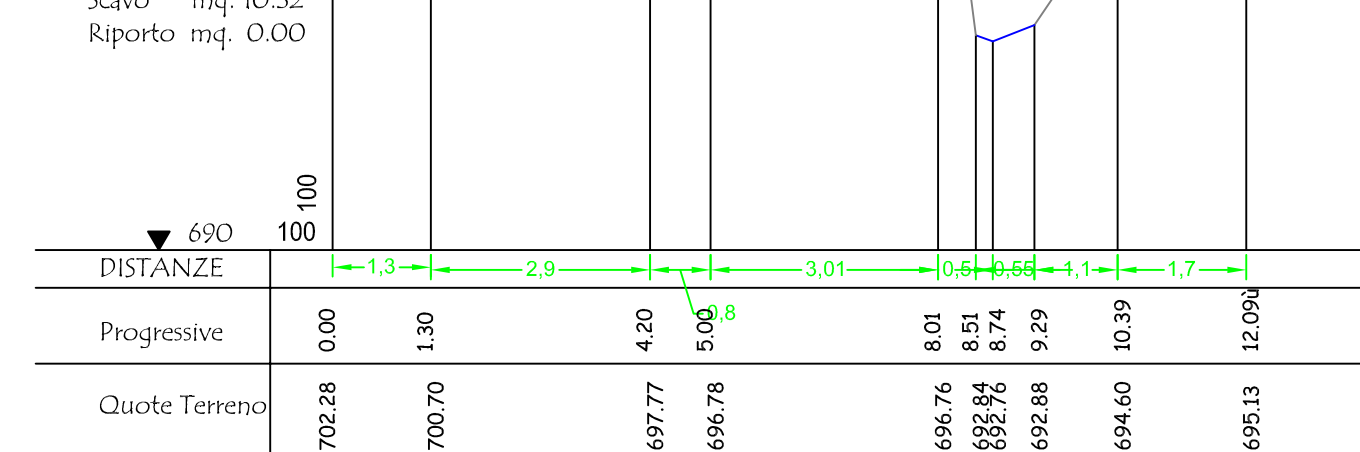


SEZIONE 3b

Progr. 32.45

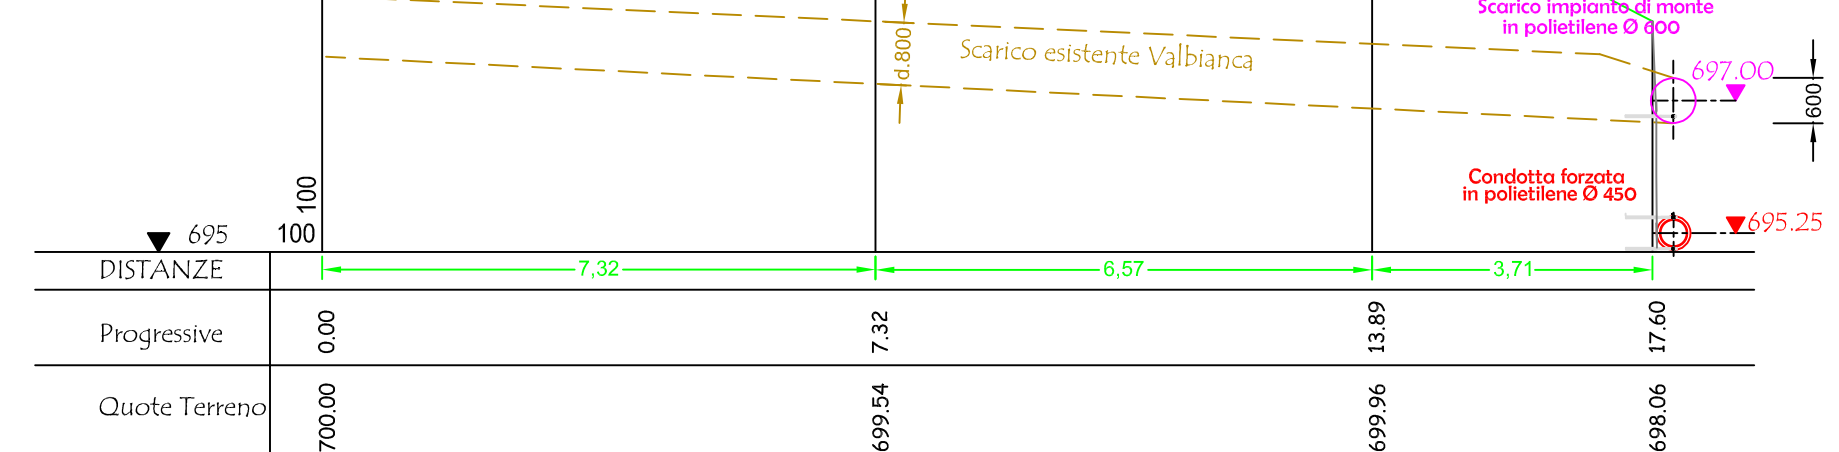


SEZIONE 4

Progr. 82.95

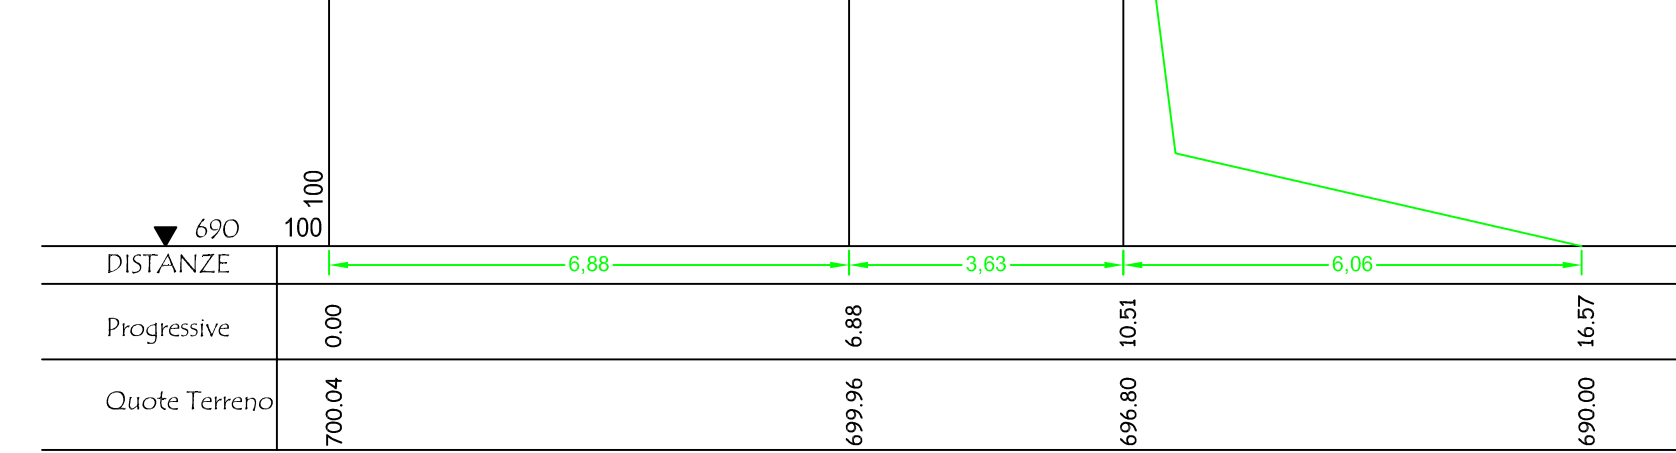


SEZIONE 5

Progr. 85.42

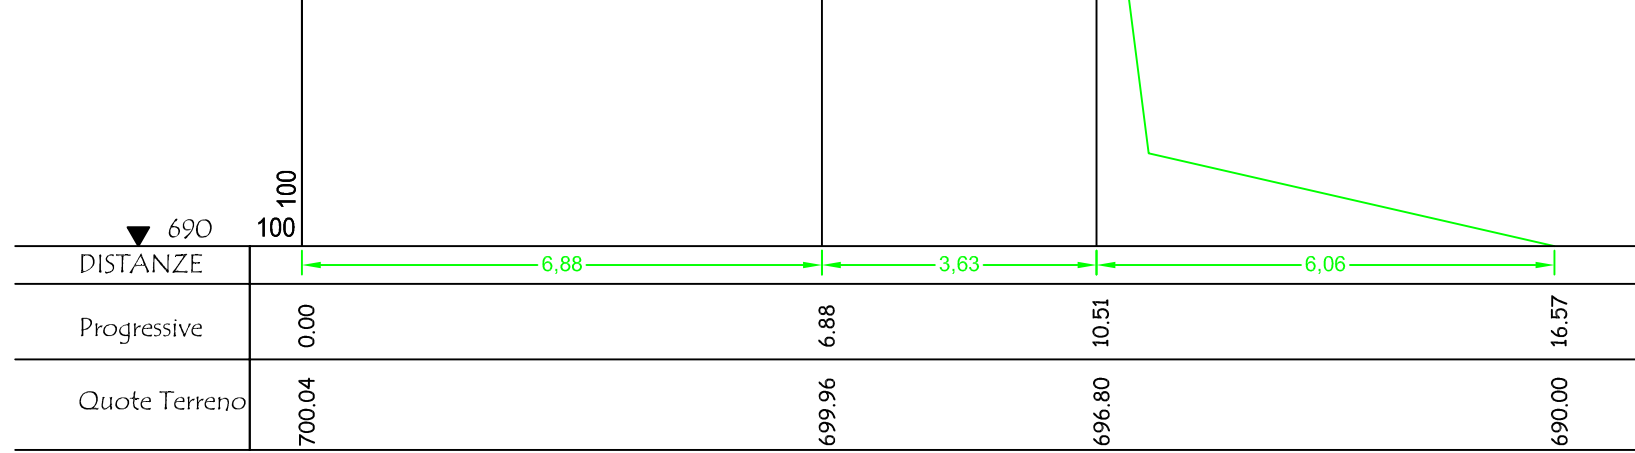


SEZIONE 6

Progr. 41.42

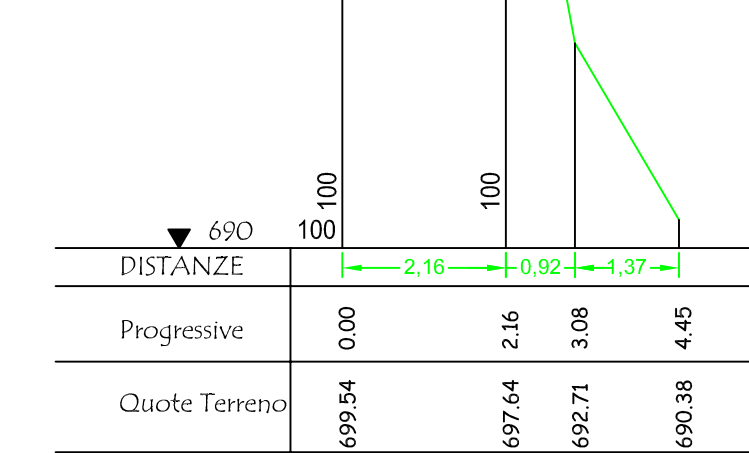


SEZIONE 7

Progr. 48.00

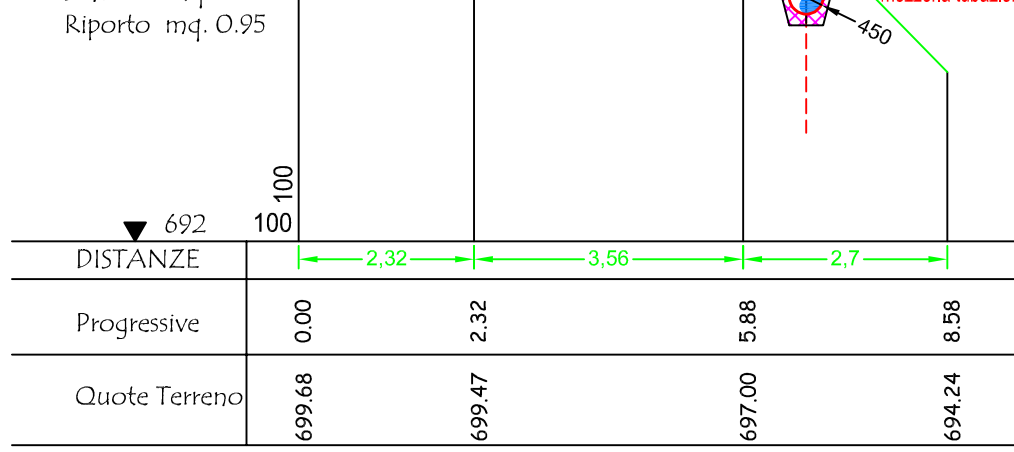


SEZIONE 11

Progr. 54.90

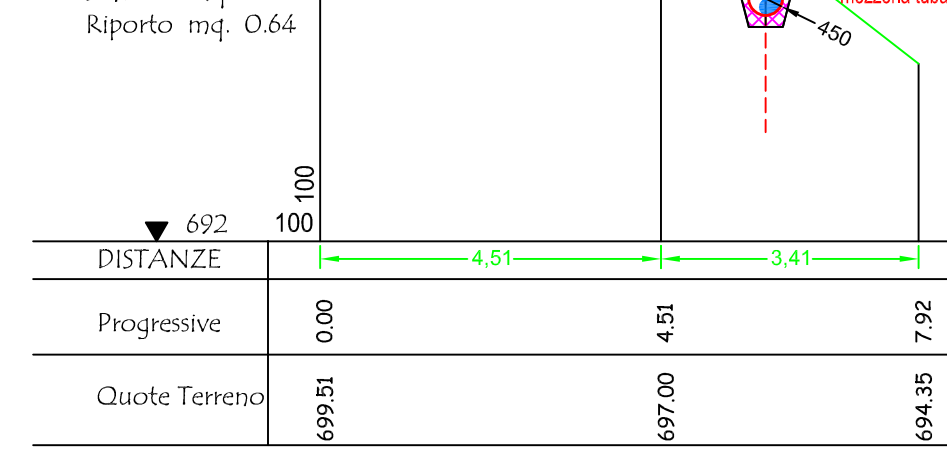


SEZIONE 12

Progr. 64.60

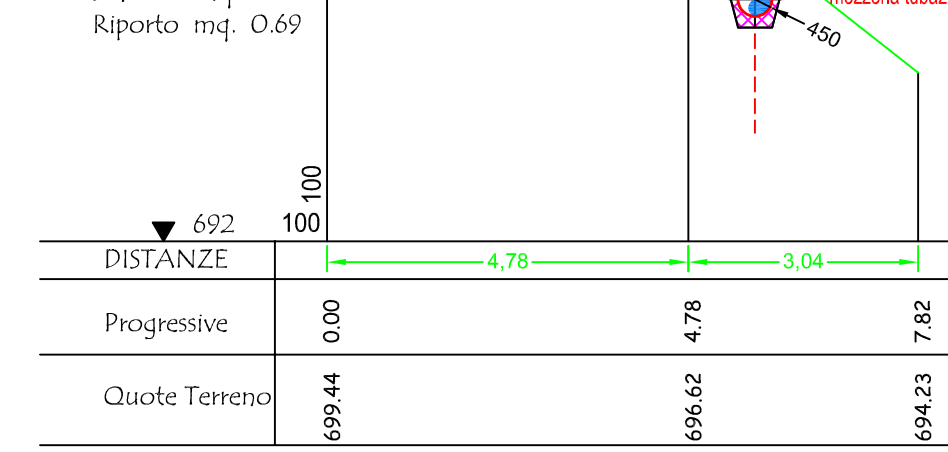


SEZIONE 13

Progr. 74.80

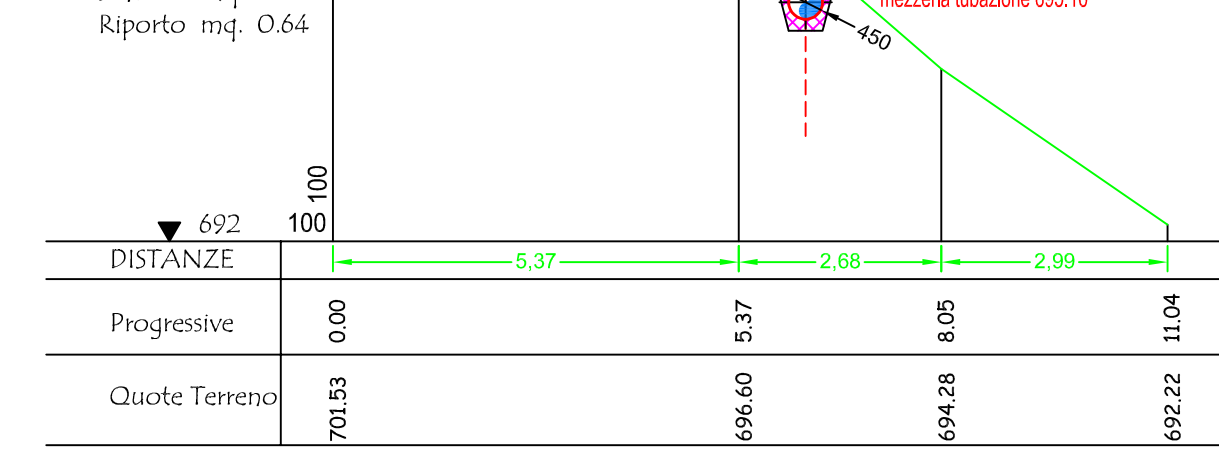


SEZIONE 14

Progr. 84.05

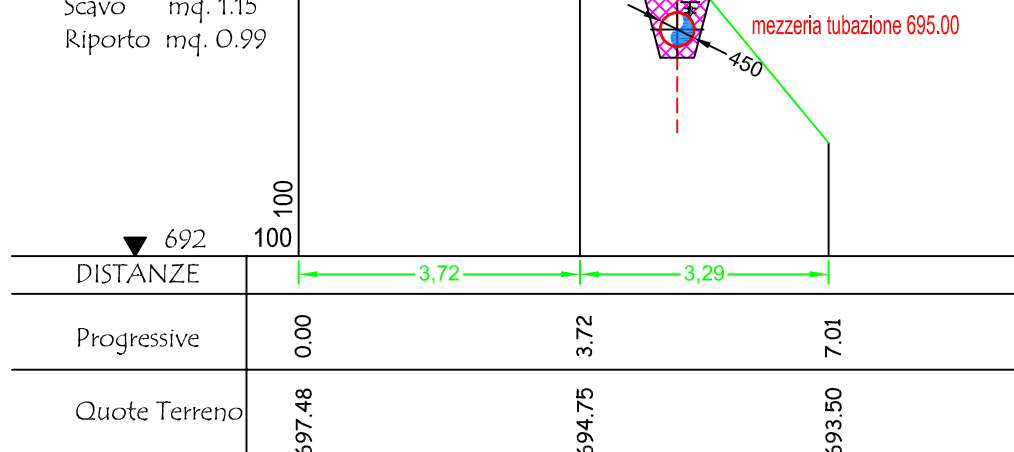


SEZIONE 15

Progr. 108.05

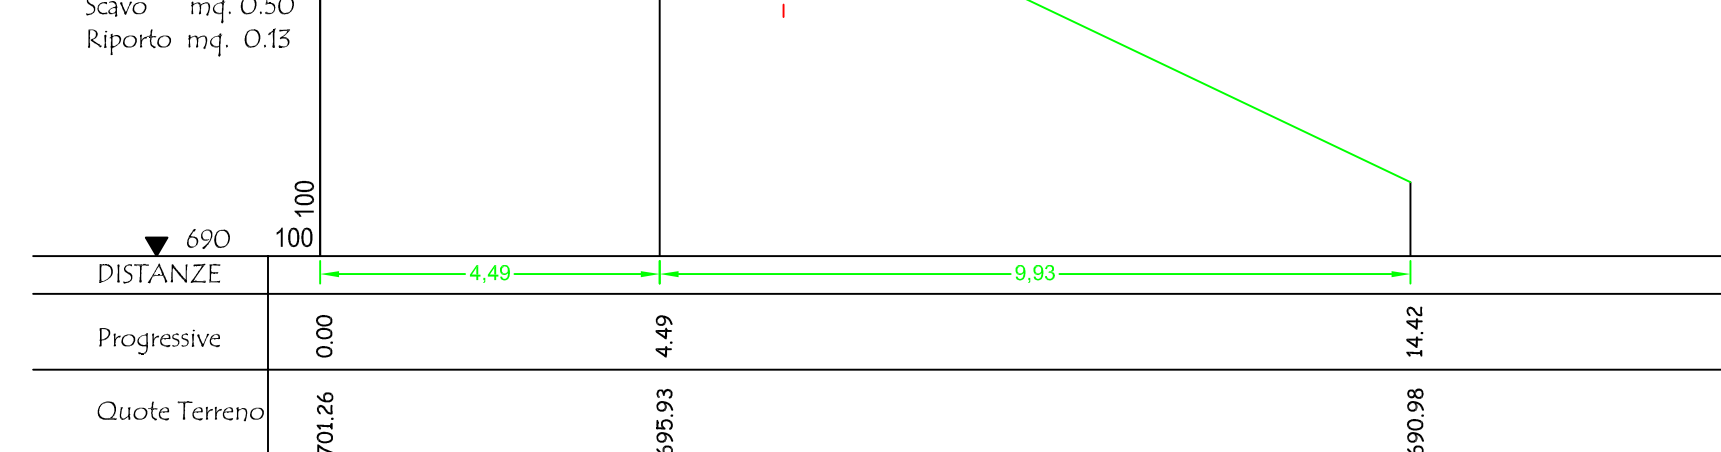


SEZIONE 16

Progr. 114.35

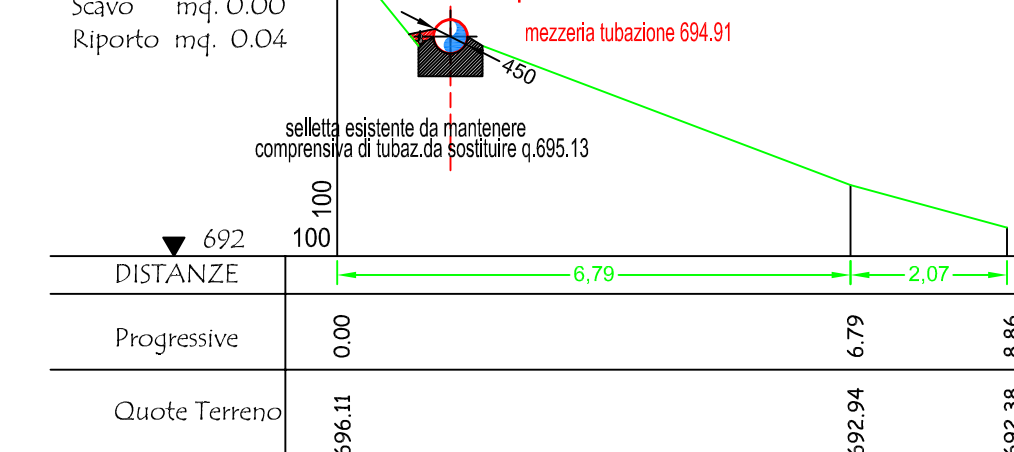



SEZIONE 17

Progr. 157.49

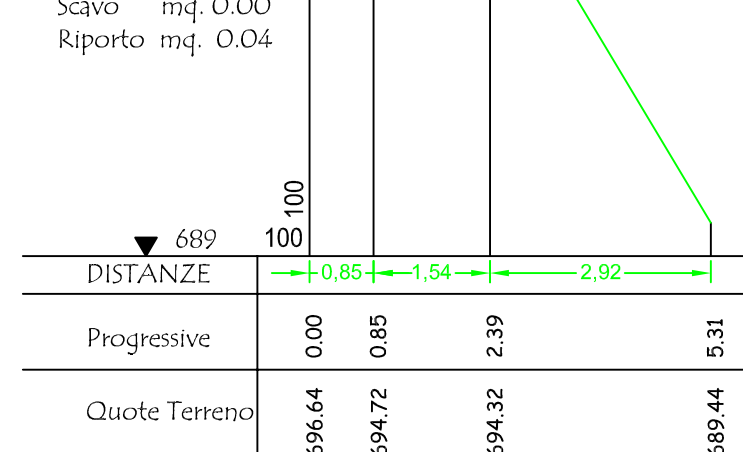


SEZIONE 18

Progr. 155.77

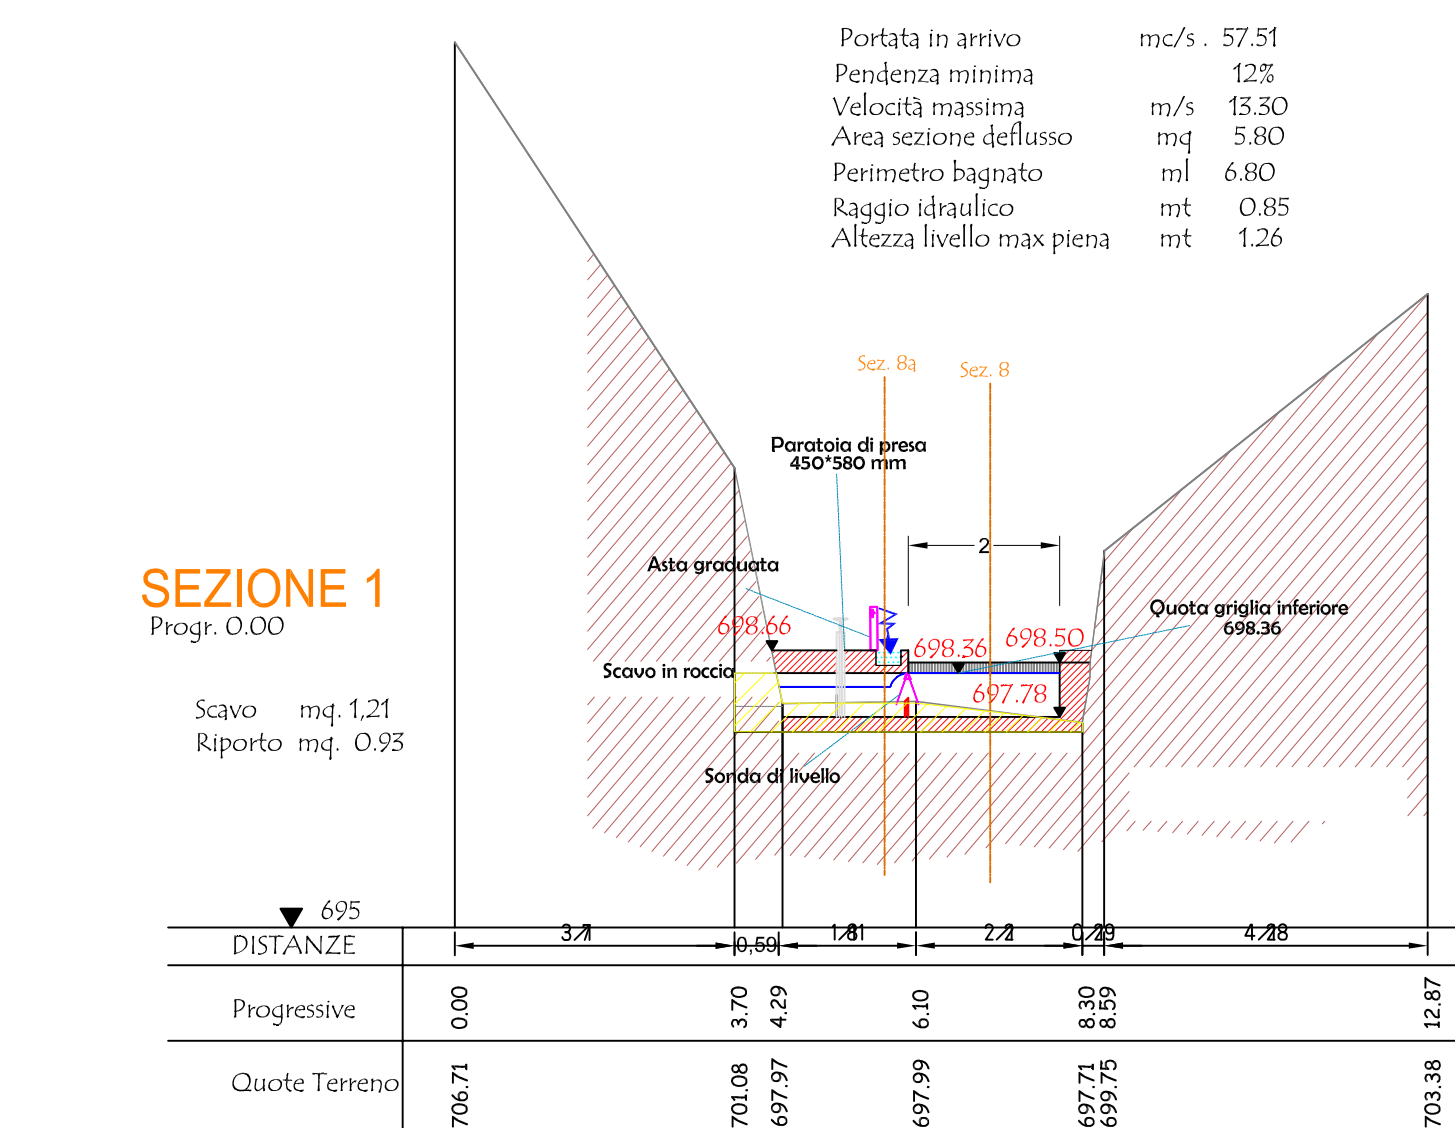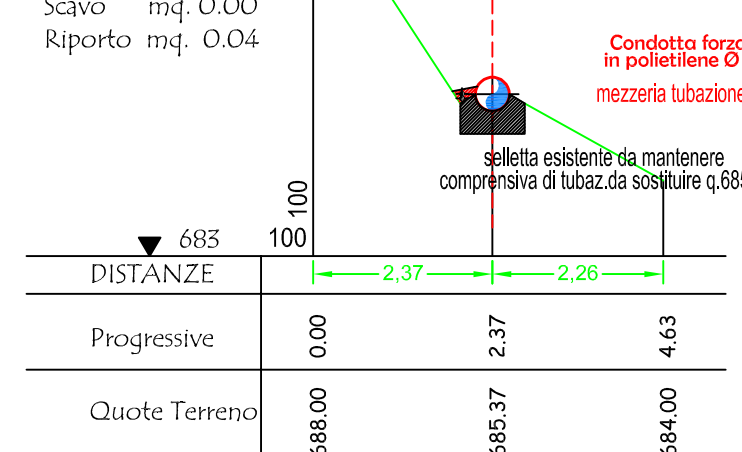

SEZIONE 10

Progr. 176.00

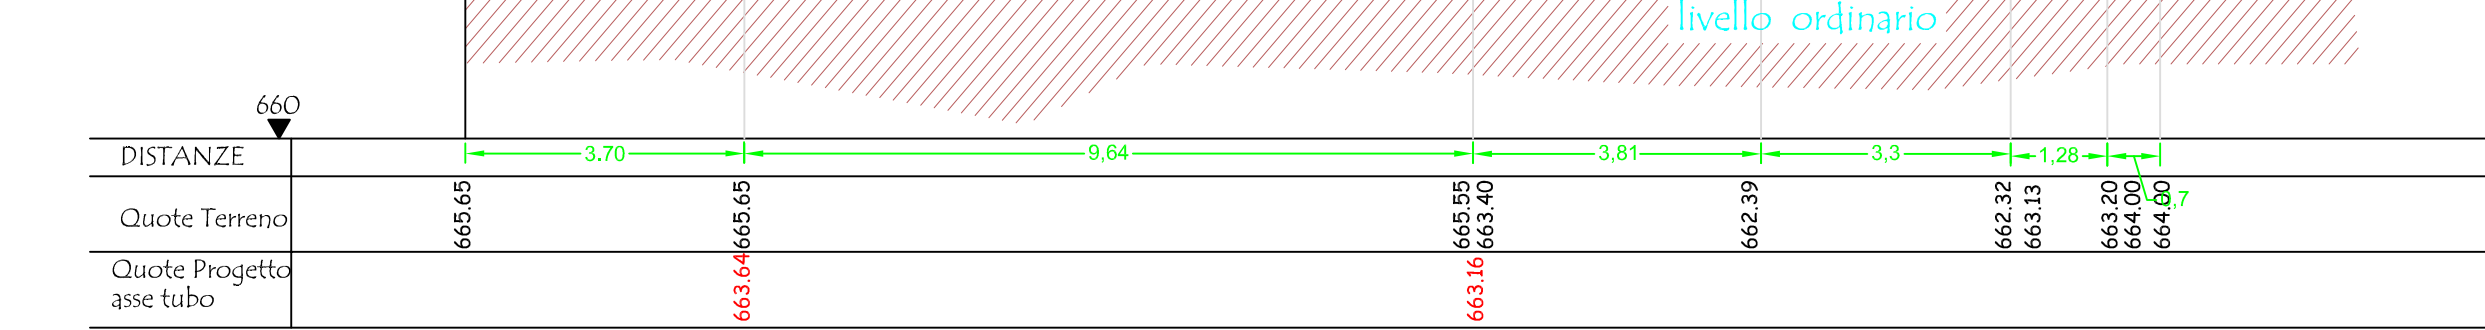

REGIONE PIEMONTE		PROVINCIA DEL VERBANO CUSIO OSSOLA		COMUNE DI BOGNANCO	
DATA	08.05.2023	sggiori		Il progettista	
ELABORATO DA		UTILIZZAZIONE A FINI ENERGETICI DEL RIO ACQUAMORTA - PROGETTO PER LA REALIZZAZIONE DI CENTRALE IDROELETTRICA.			La committenza
SCALA	1:100	Autorizzazione Unica ai sensi art.12 del D.Lgs. n° 387/2005			
TITOLO		VERIFICA SEZIONI MASSIMA PIENA E SEZIONI TRASVERSALI			
Innocenzo Giulio Ferrone		Architetto Fabio Fazio			
Incarico: architetto abilitato all'esercizio della professione 00017/2023 - data: 04/05/2023		Incarico: architetto abilitato all'esercizio della professione 00017/2023 - data: 04/05/2023			

LA RIPRODUZIONE, ANCHE PARZIALE, DI QUESTO DOCUMENTO E' PERMESSA SOLO CON L'AUTORIZZAZIONE DEL PROGETTISTA.