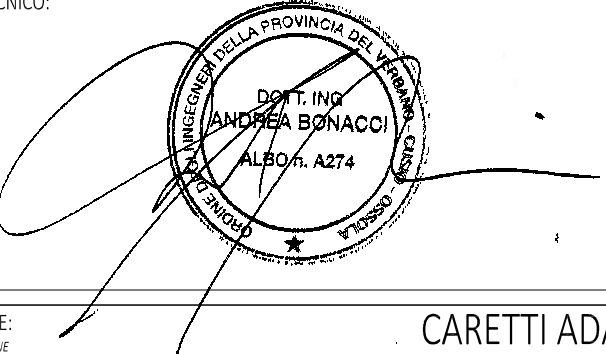


PROVINCIA DEL VERBANO-CUSIO-OSSOLA / COMUNE DI DRUOGNO

D.lgs 387/03 - L.R. n.40 del 14 dicembre 1998 art.12 - FASE DI VALUTAZIONE DI IMPATTO AMBIENTALE - PROGETTO DEFINITIVO -
Riferimento: Verbale della 1a Conferenza dei Servizi del 06.02.2017

PROGETTO DI IMPIANTO IDROELETTRICO CON DERIVAZIONE DAL RIO RAGNO

COROGRAFIA Scala 1:50000 - INQUADRAMENTO TERRITORIALE DBTRE - Scala 1:10000 - Scenario 3

FIRMA DEL TECNICO:


REP.: 16-079
FILE: elab 3 corografia-CTR
ELABORATO: 3

COMMITTENTE:
FIRMA DI ACCETTAZIONE PROGETTO E DICH. "A"

CARETTI ADAMO


REV.	DESCRIZIONE	DIS.	DATA	CONTR.	DATA
1	Pratica VIA	M.C.	04.07.16	ANDREA	GIUGNO 2016
					AGGIORNAMENTO MAGGIO 2017

DICHIARAZIONE "A"

Il presente progetto potrà avere esecuzione solo ad avvenuto ottenimento/efficacia dei titoli abilitativi. Il Committente dovrà attenersi scrupolosamente nell'esecuzione dell'opera a quanto previsto in progetto ed alle eventuali prescrizioni. Il progetto non potrà essere variato né modificato senza aver preventivamente richiesto ed ottenuto quanto previsto dalla vigente normativa. Modifiche o varianti non autorizzate saranno considerate iniziative proprie del Committente ed escludono pertanto tassativamente la Direzione Lavori da ogni responsabilità penale, civile ed amministrativa.



COROGRAFIA - SCALA 1:50000

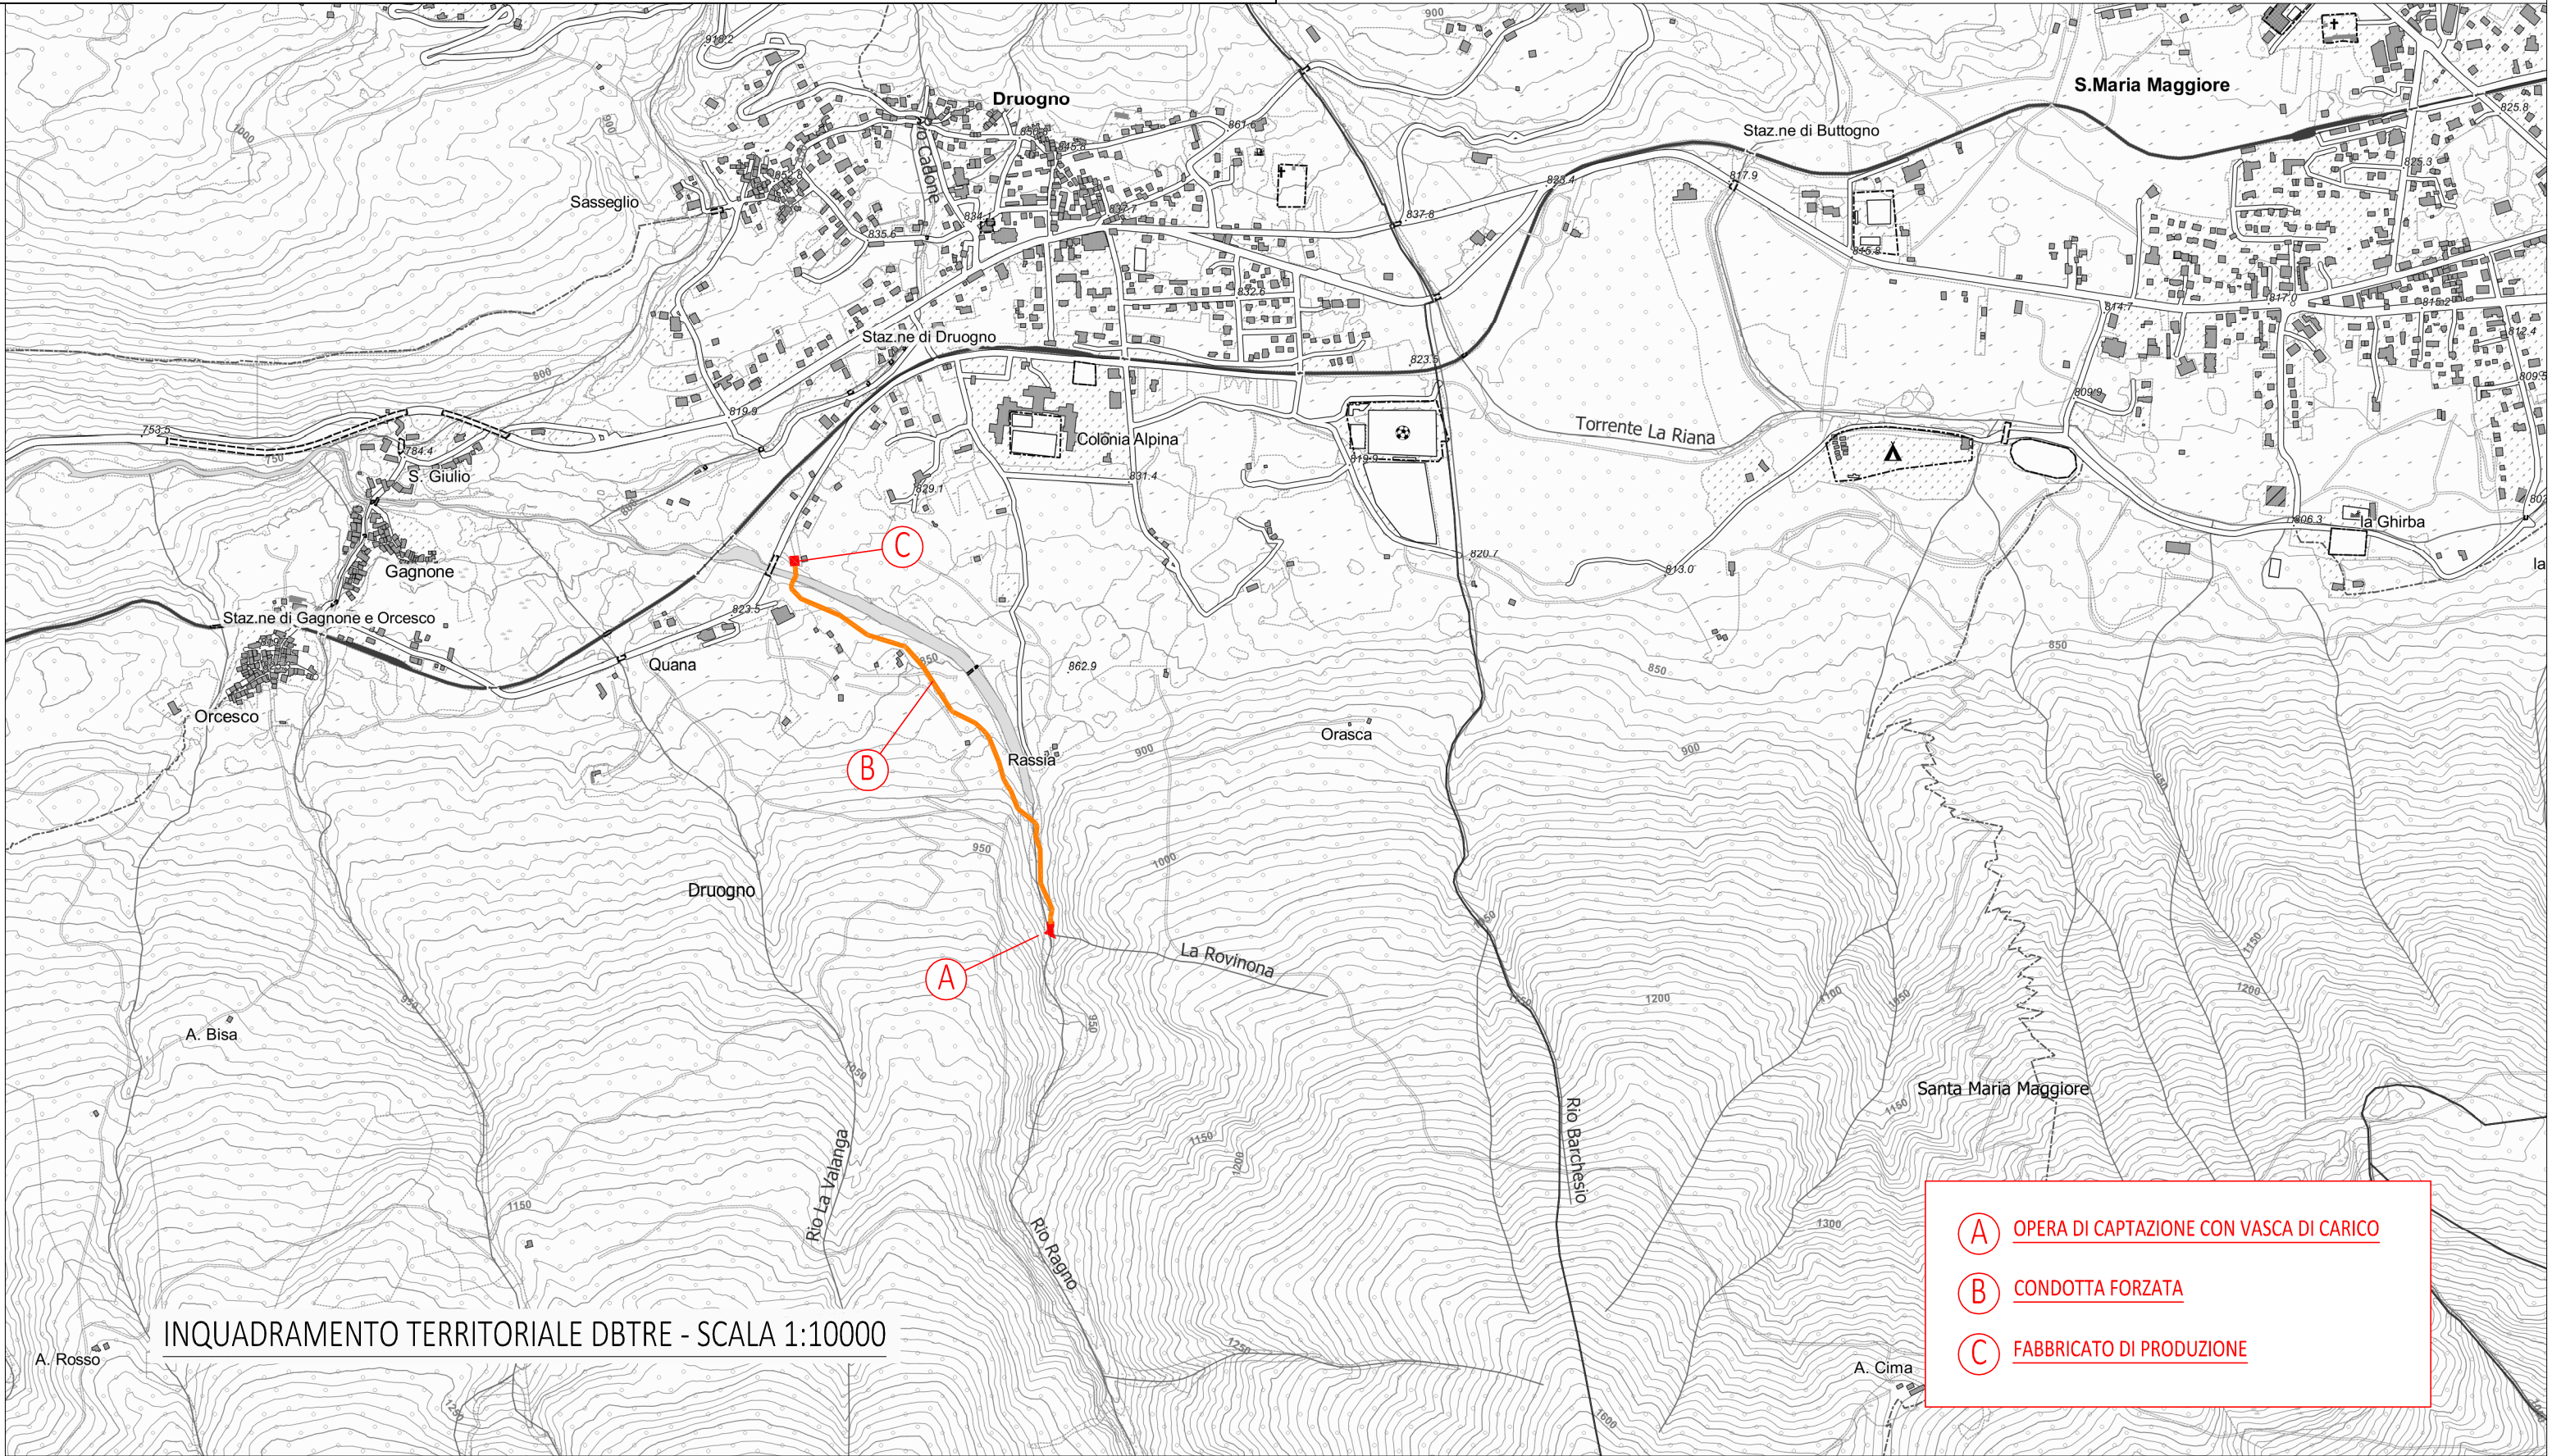

- A

OPERA DI CAPTAZIONE CON VASCA DI CARICO
- B

CONDOTTA FORZATA
- C

FABBRICATO DI PRODUZIONE