

INGEOART s.r.l.

STUDIO TECNICO BONACCI

Provincia di Varese - Via S. Vittore 10 - 21100 Varese (VA) - Tel. 0334/5795 - Fax 0334/579530 - email: info@ingeoart.it

PROVINCIA DEL VERBANO-CUSIO-OSOLA / COMUNE DI DRUOGNO

D.lgs 387/03 - L.R. n.40 del 14 dicembre 1998 art.12 - FASE DI VALUTAZIONE DI IMPATTO AMBIENTALE - PROGETTO DEFINITIVO - Riferimento: Verbale della Via Conferenza del Senato del 23.03.2026

PROGETTO DI IMPIANTO IDROELETTRICO CON DERIVAZIONE DAL RIO RAGNO

PARTICOLARI OPERA DI CAPTAZIONE CON VASCA DI CARICO - Scenario 3

FIRMA DEL TECNICO:	REP.: 16-079
Ing. ANDREA BONACCI (Firmato digitalmente)	FILE: elab 5 captazione-vasca di carico
	ELABORATO: 5

COMMITTENTE: CARETTI ADAMO


REV.	DESCRIZIONE	DIS.	DATA	CONTR.	DATA
1	Pratica VIA	M.C.	04/07/25	ANDREA	GIUGNO 2016
					AGGIORNAMENTO MARZO 2026

NOTA: Il presente progetto potrà essere eseguito solo al avvenimento ottenimento dell'ufficialità dei titoli abilitativi. Il Committente dovrà ottenere un'approvazione nell'esecuzione dell'opera a quanto previsto in progetto ed alle eventuali prescrizioni. Il progetto non potrà essere scaricato né modificato senza averne preventivamente l'assenso ed il consenso scritto preventivamente dalla ingegneristica. Modifiche o varianti non autorizzate saranno considerate modifiche proprie del Committente ed esclusione pertanto tassativamente la Direzione Lavori da ogni responsabilità penale, civile ed amministrativa.

QT. RIF. 900.000

QUOTE TERREND	905.60	904.98	904.60	904.45
DISTANZE		10.80	6.50	5.50

SEZIONE "A-A" - SCALA 1:100

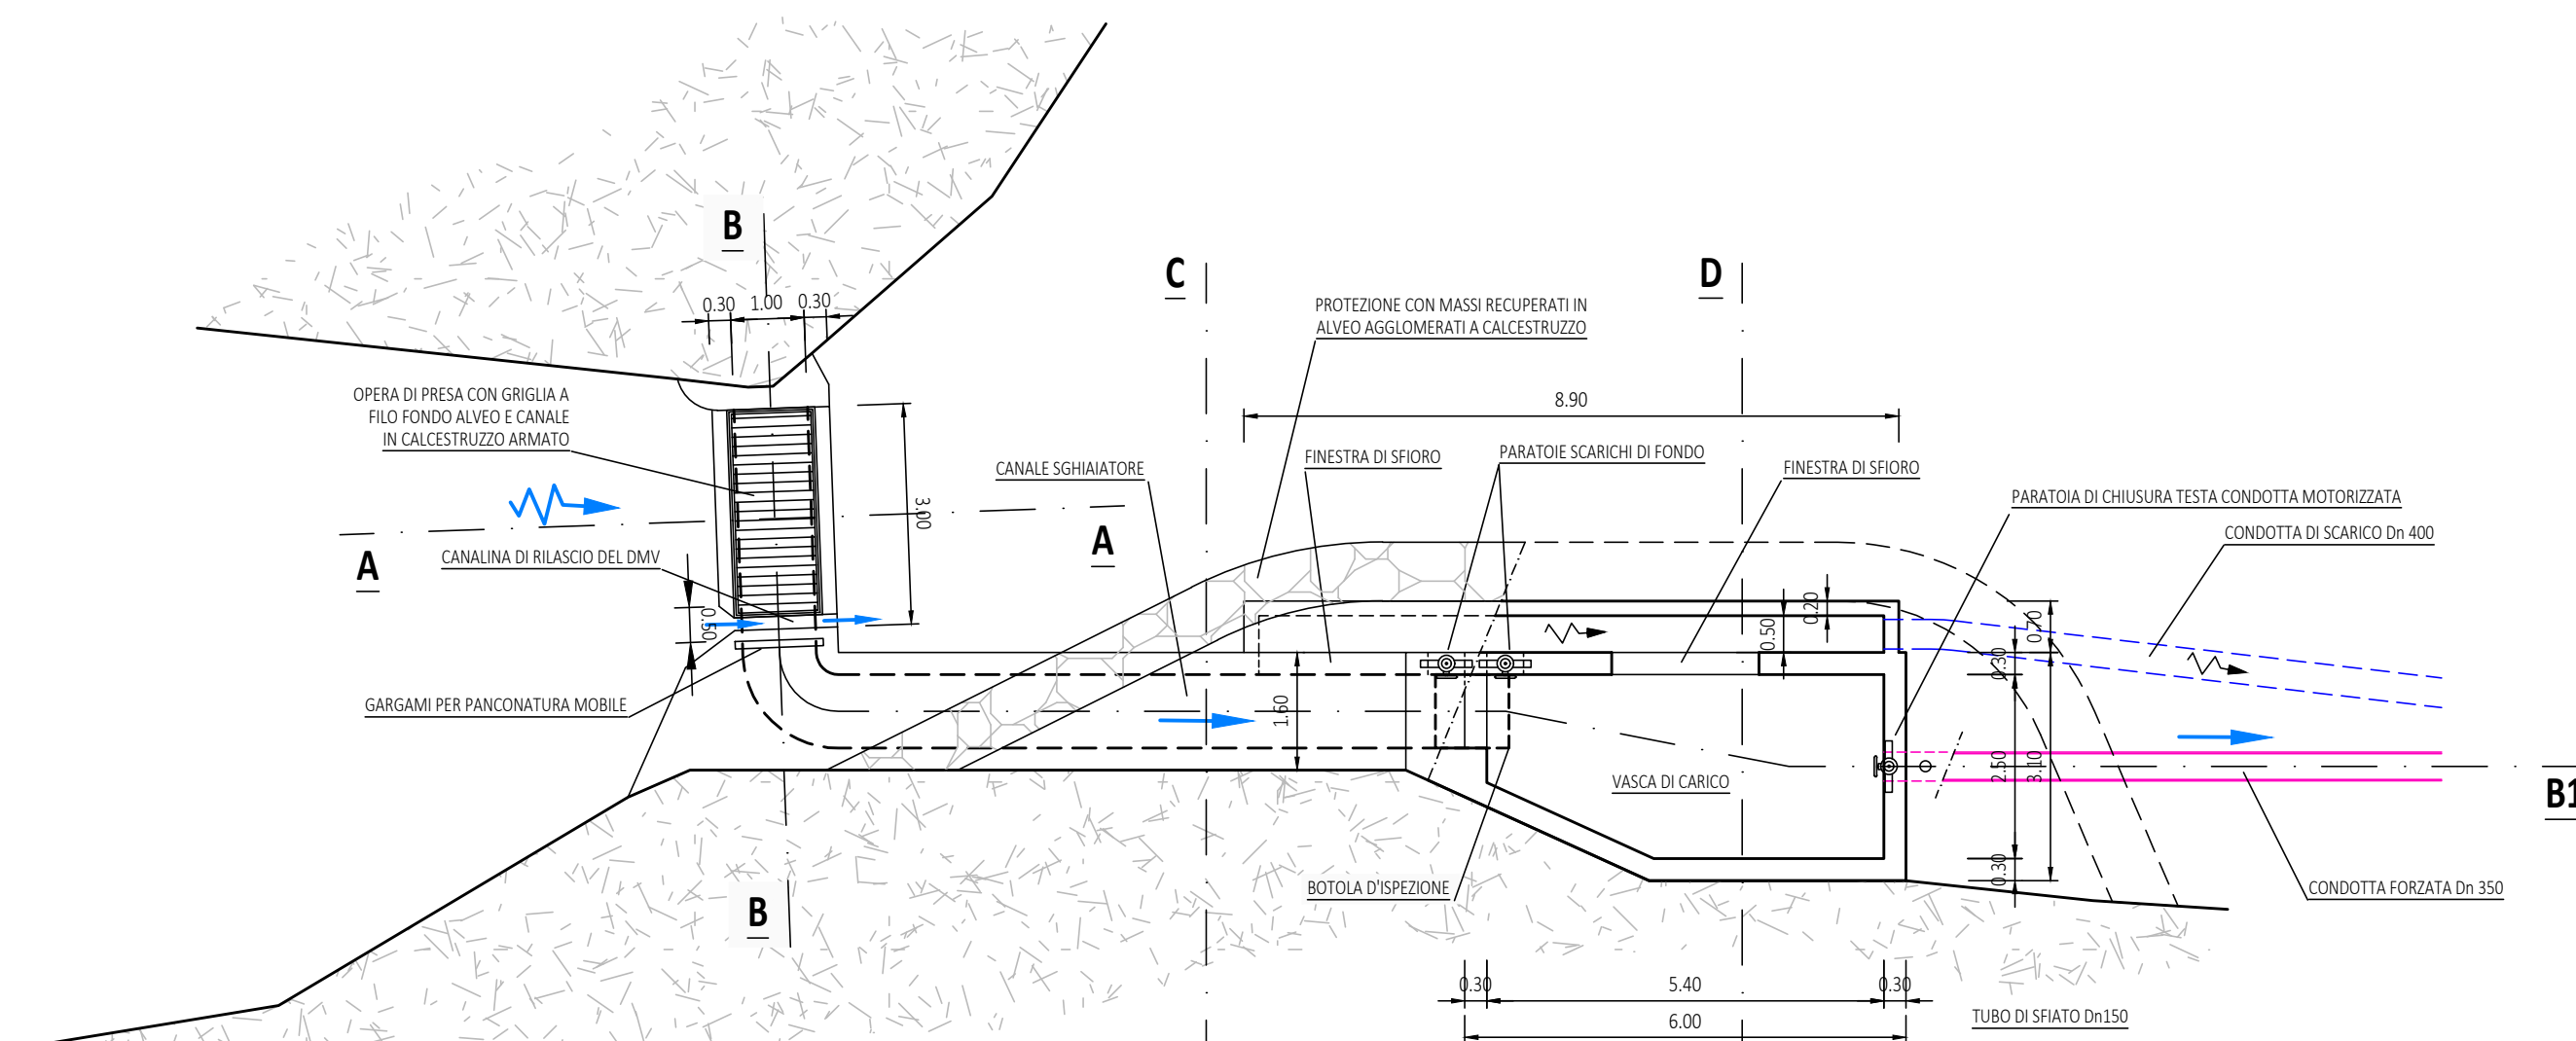


PIANTA - SCALA 1:100

QT. RIF. 900.000

QUOTE TERREND	916.20	915.37	913.31	907.49	904.98	904.68	905.02	904.99	903.47
DISTANZE		4.73	3.77	1.40	4.85	5.50	10.30	1.60	6.80

SEZIONE "B-B1" - SCALA 1:100

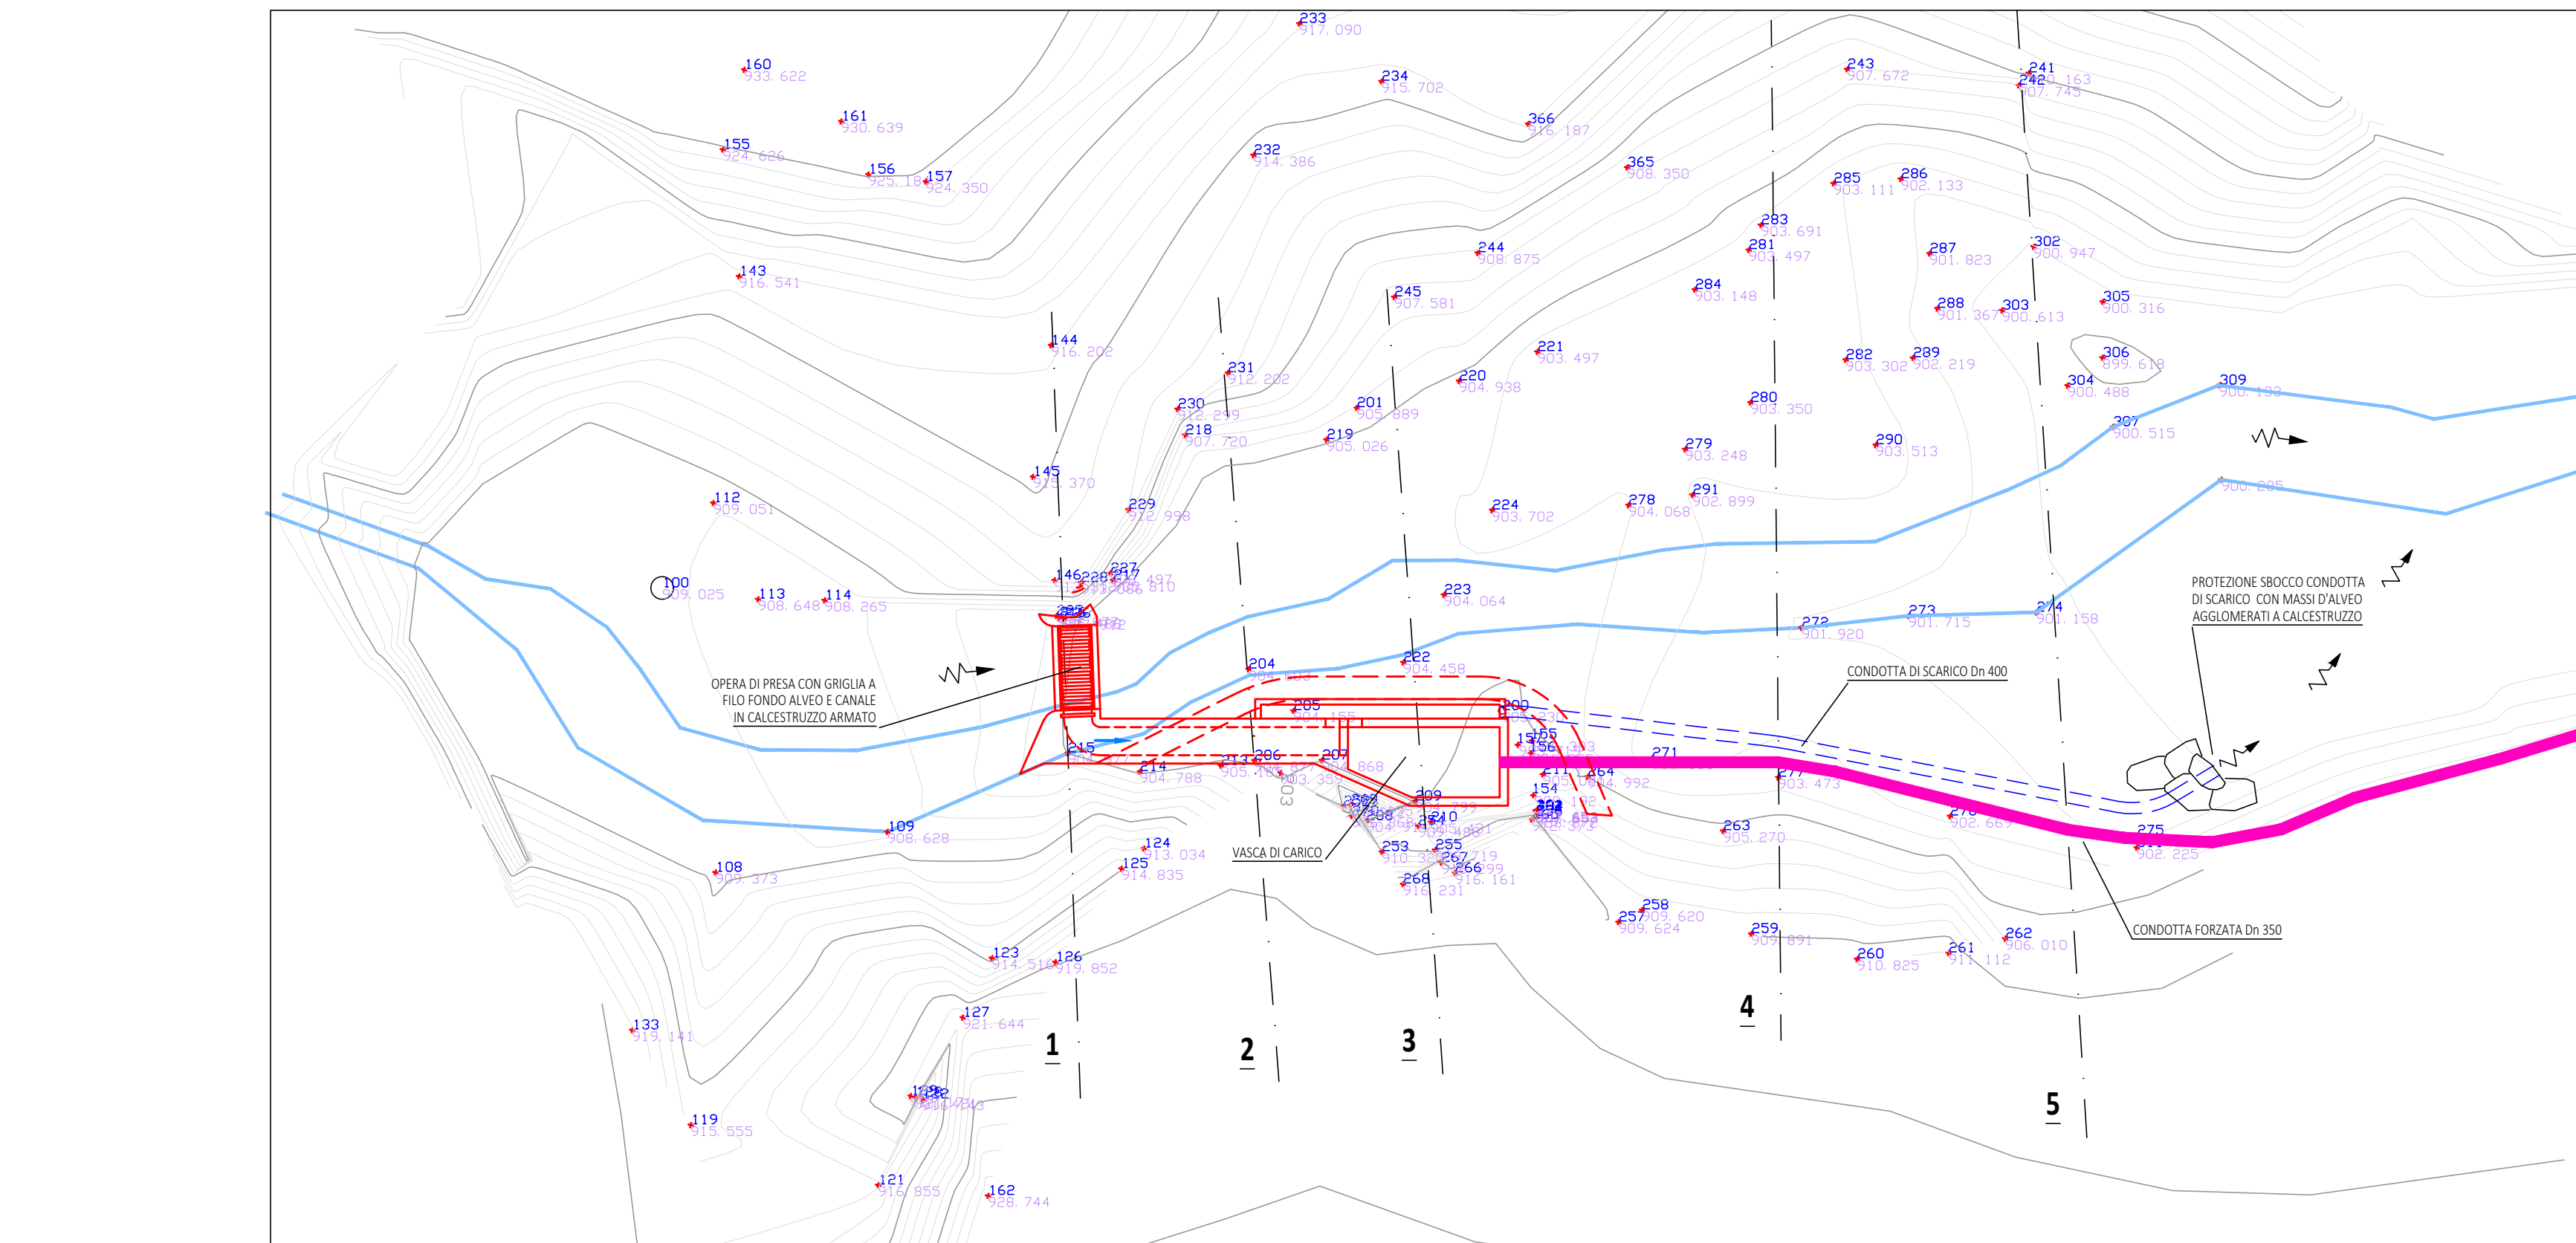

DETTAGLIO PLANIMETRICO - SCALA 1:200

PARTICOLARE IMBOCCA CANALINA DI RILASCIO DEL DMV - SCALA 1:10

QT. RIF. 902.00

PUNTI RILIEVO	144	145	146	226	216	215	125	126
QUOTE TERREND	916.20	915.37	913.31	907.91	905.49	904.98	911.90	915.85
DISTANZE		4.73	3.77	1.40	4.84	0.47	2.70	2.63

SEZIONE "B-B" - SCALA 1:100

QT. RIF. 902.00

PUNTI RILIEVO	232	231	206	206	206	206	206	206
QUOTE TERREND	914.39	912.20	905.00	904.60	904.60	903.25	905.54	920.00
DISTANZE		7.81	2.65	5.90	2.10	0.95	2.50	4.65

SEZIONE "C-C" - SCALA 1:100

QT. RIF. 900.000

PUNTI RILIEVO	234	245	201	219	222	210	235	267	980.00
QUOTE TERREND	915.70	907.58	905.89	905.03	904.46	905.50	905.98	909.72	916.30
DISTANZE		7.69	3.66	0.94	5.13	3.15	1.70	4.25	1.00

SEZIONE "D-D" - SCALA 1:100