

INGEOART

s.r.l.

STUDIO TECNICO BONACCI

Piazza Stazione, 3 - 28844 VILLADOSSOLA (VB) - P.I. 01383610035
Tel. 0324/5795 - Fax 0324/579530 - email: info@ingeoart.it

PROVINCIA DEL VERBANO-CUSIO-OSSOLA / COMUNE DI DRUOGNO

D.lgs 387/03 - L.R. n.40 del 14 dicembre 1998 art.12 - FASE DI
VALUTAZIONE DI IMPATTO AMBIENTALE - PROGETTO DEFINITIVO -
Riferimento: Verbale della VIa Conferenza dei Servizi del 23.03.2026

PROGETTO DI IMPIANTO IDROELETTRICO CON DERIVAZIONE DAL RIO RAGNO

PARTICOLARI FABBRICATO DI PRODUZIONE - Scenario 3

FIRMA DEL TECNICO:

Ing. ANDREA BONACCI
(Firmato digitalmente)

REP.: 16-079

FILE:
elab 7 fabbricato produzione


ELABORATO: 7

COMMITTENTE:
FIRMA DI ACCETTAZIONE
PROGETTO E DISEGNO

CARETTI ADAMO

REV.	DESCRIZIONE	DIS. M.C.	DATA 04.07.16	CONTR. ANDREA	DATA GIUGNO 2016
1	Pratica VIA				
					AGGIORNAMENTO MARZO 2026

DISPOSIZIONE VI
Il presente progetto potrà avere esecuzione solo ad avvenuto ottenimento/efficacia dei titoli abilitativi. Il Committente dovrà attenersi scrupolosamente nell'esecuzione dell'opera a quanto previsto in progetto ed alle eventuali
previdizioni. Il progetto non potrà essere variato né modificato senza aver preventivamente richiesto ed ottenuto quanto previsto dalla vigente normativa. Modifiche o varianti non autorizzate saranno considerate iniziative proprie
del Committente ed escludono pertanto tassativamente la Direzione Lavori da ogni responsabilità penale, civile ed amministrativa.

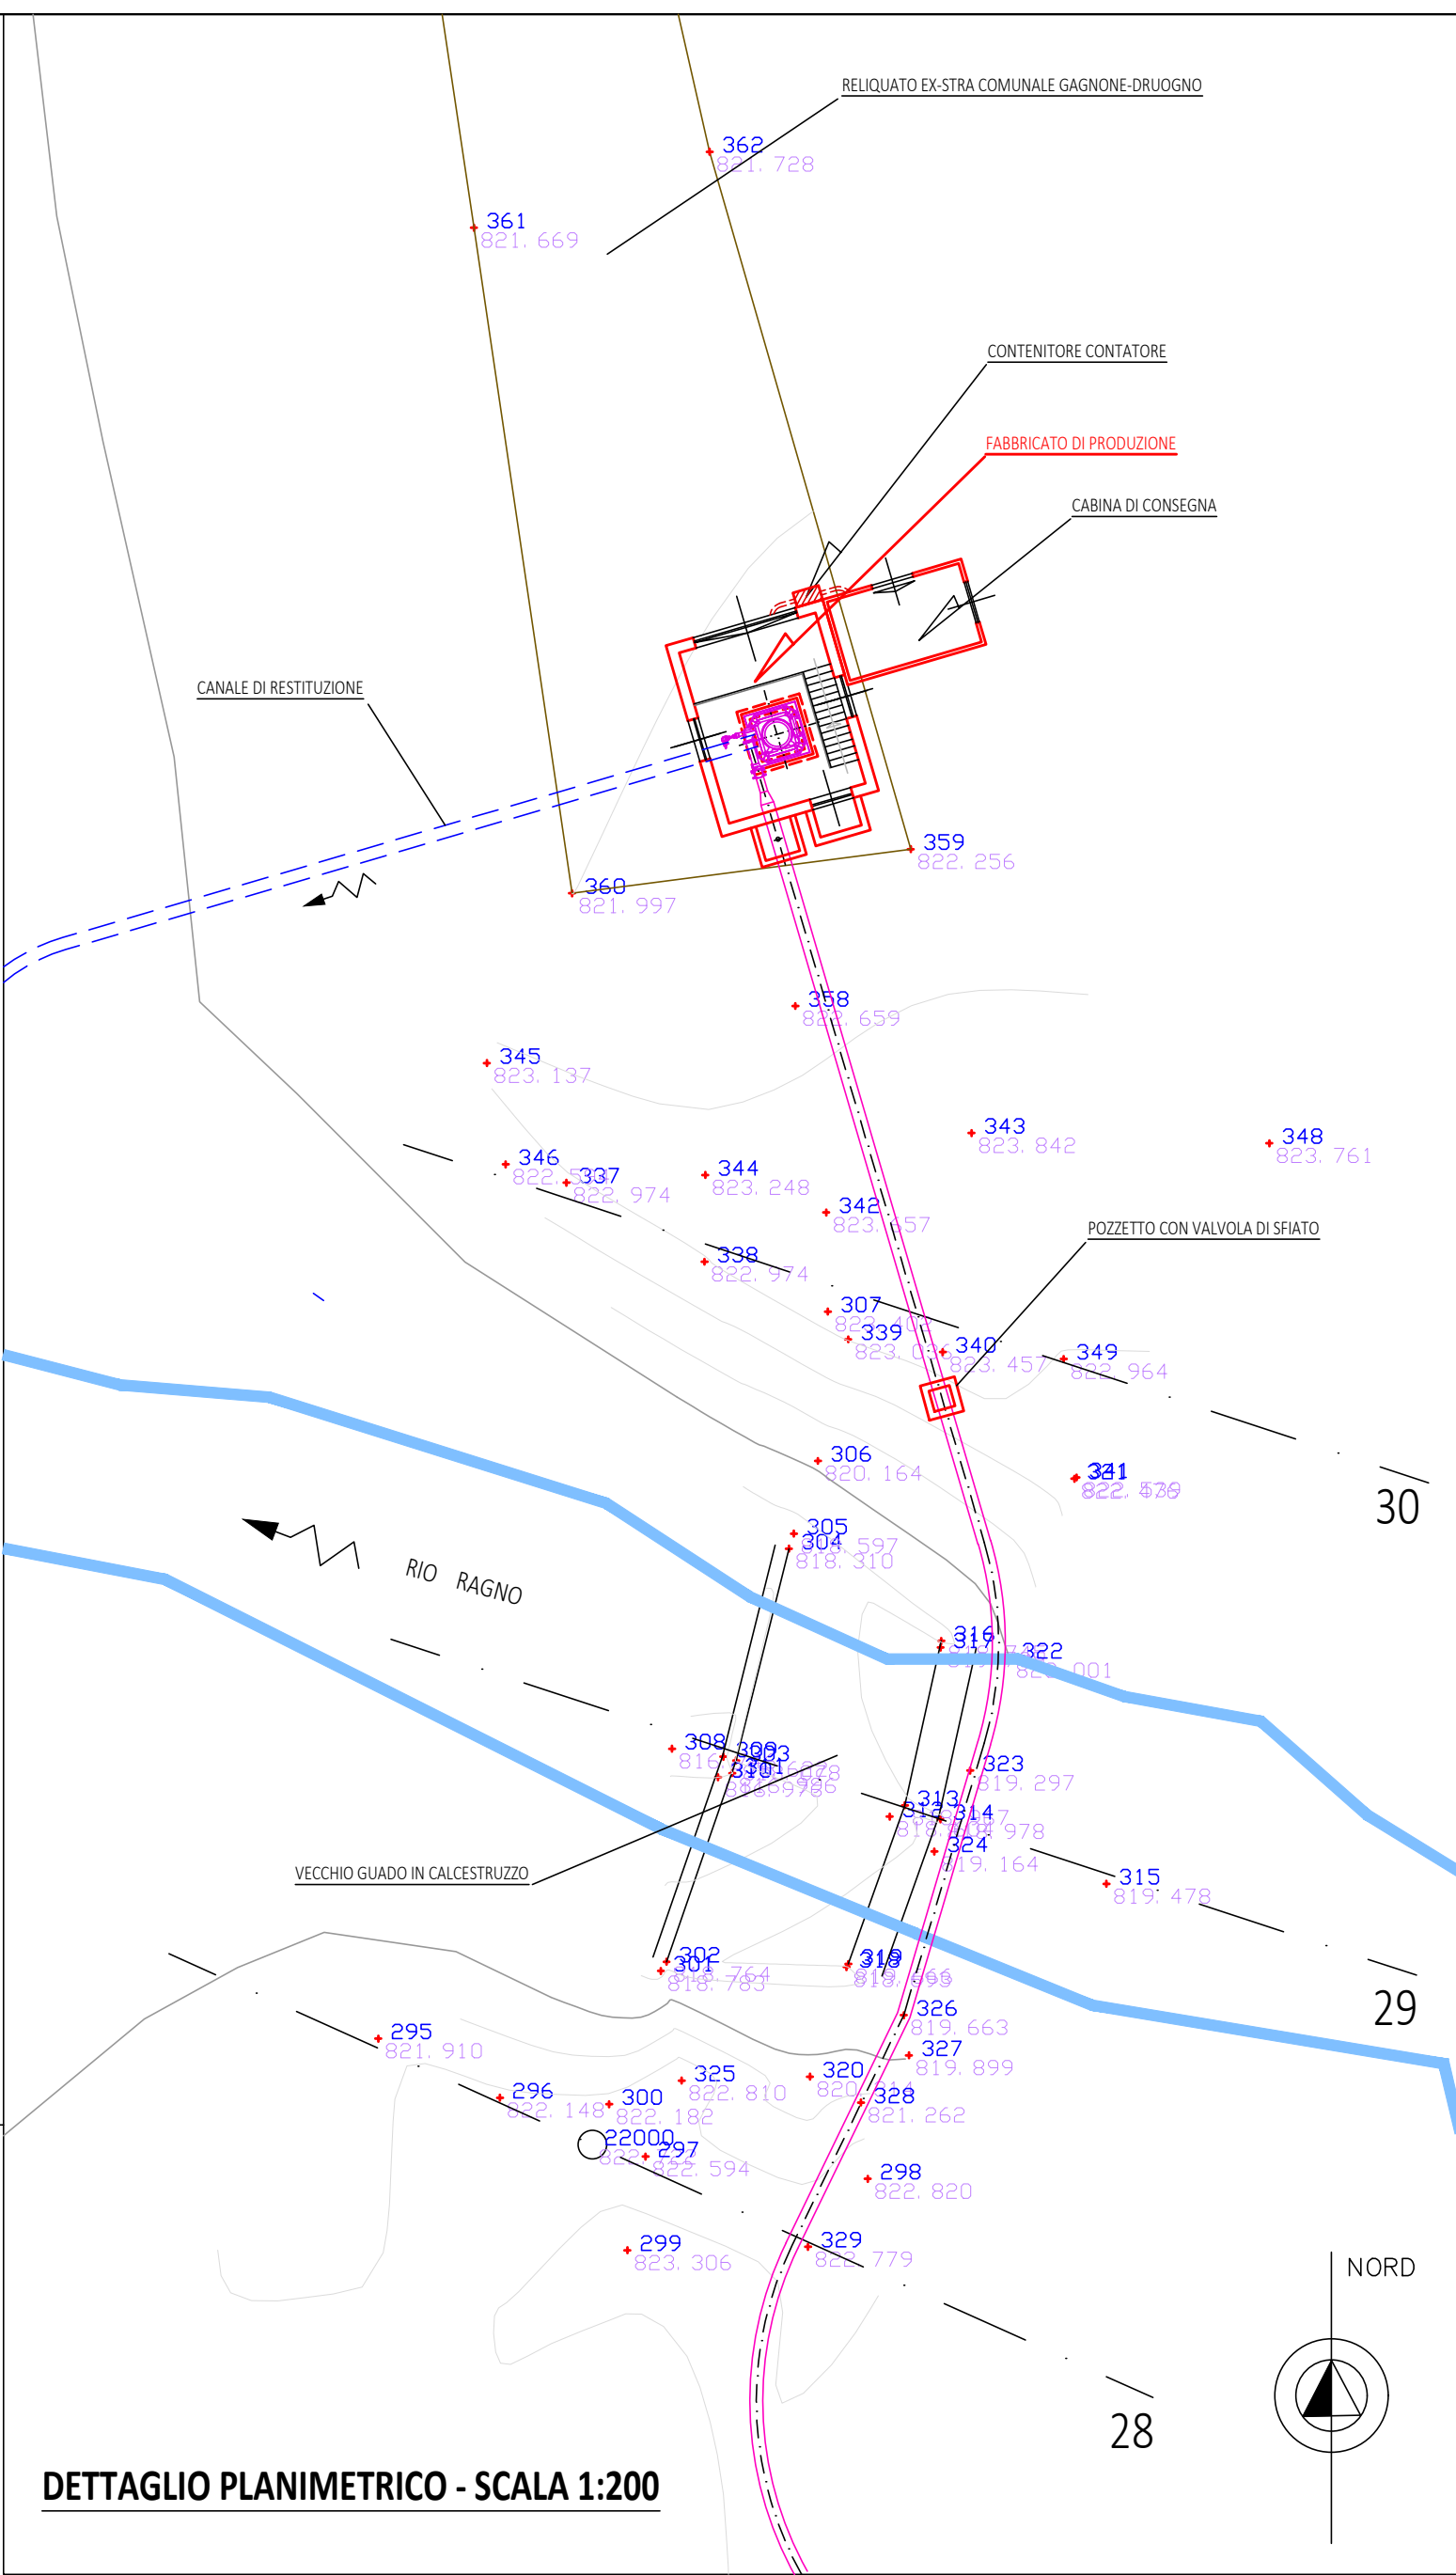

DETTAGLIO PLANIMETRICO - SCALA 1:200

