

INGEOART s.r.l.

STUDIO TECNICO BONACCI

Piazza Stazione, 3 - 28844 VILLADOSSOLA (VB) - P.I. 01383610035  
Tel. 0324/5795 - Fax 0324/579530 - email : info@ingeoart.it

PROVINCIA DEL VERBANO-CUSIO-OSSOLA / COMUNE DI DRUOGNO

D.lgs 387/03 - L.R. n.40 del 14 dicembre 1998 art.12 - FASE DI  
VALUTAZIONE DI IMPATTO AMBIENTALE - PROGETTO DEFINITIVO -  
Riferimento: Verbale della IVa Conferenza dei Servizi del 22.10.2019

PROGETTO DI IMPIANTO IDROELETTRICO CON DERIVAZIONE DAL RIO RAGNO

LINEA DI CONSEGNA - NUOVA CABINA

FIRMA DEL TECNICO:

Ing. ANDREA BONACCI  
(Firmato digitalmente)

REP.:

16-079

FILE:

elab 9 linea di consegna

ELABORATO:

9


COMMITTENTE:  
FIRMA DI ACCETTAZIONE  
PROGETTO E DICI. "A"

CARETTI ADAMO

| REV. | DESCRIZIONE | DIS. | DATA     | CONTR. | DATA                           |
|------|-------------|------|----------|--------|--------------------------------|
| 1    | Pratica VIA | M.C. | 04.07.16 | ANDREA | GIUGNO 2016                    |
|      |             |      |          |        | AGGIORNAMENTO<br>DICEMBRE 2024 |


DICHIARAZIONE "A"

Il presente progetto potrà avere esecuzione solo ad avvenuto ottenimento/efficacia dei titoli abilitativi. Il Committente dovrà attenersi scrupolosamente nell'esecuzione dell'opera a quanto previsto in progetto ed alle eventuali prescrizioni. Il progetto non potrà essere variato né modificato senza aver preventivamente richiesto ed ottenuto quanto previsto dalla vigente normativa. Modifiche o varianti non autorizzate saranno considerate iniziative proprie del Committente ed escludono pertanto tassativamente la Direzione Lavori da ogni responsabilità penale, civile ed amministrativa.

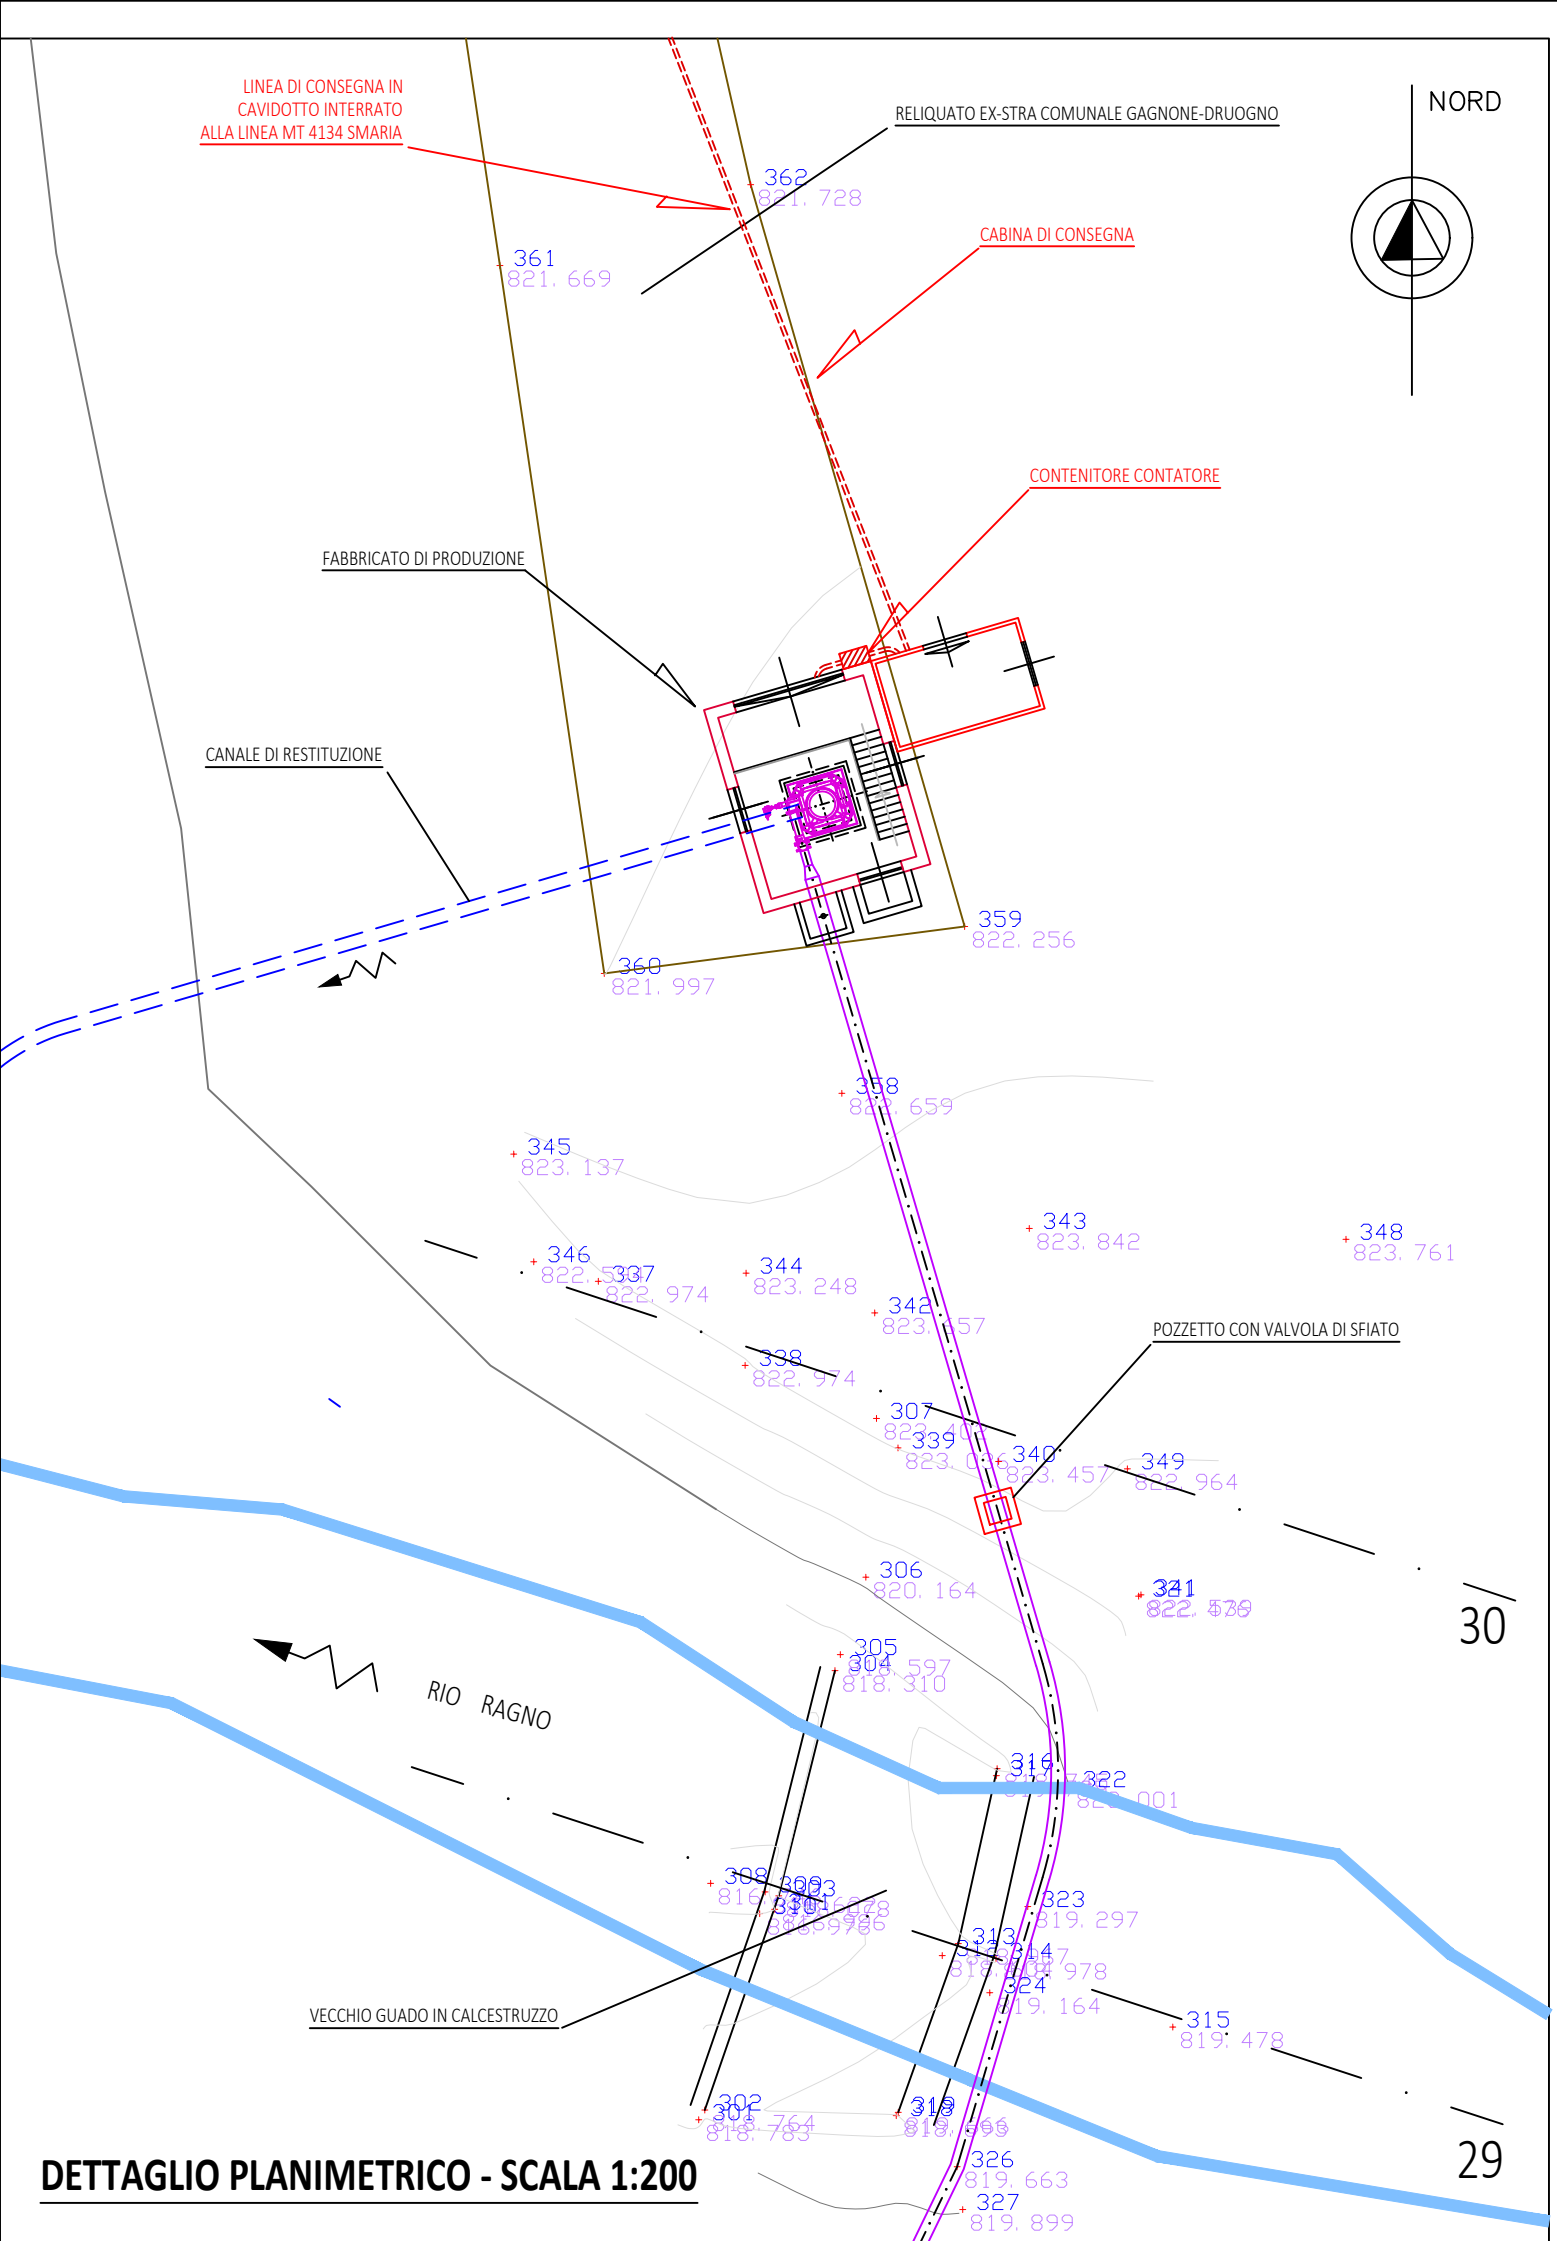

DETTAGLIO PLANIMETRICO - SCALA 1:200

PARTICOLARI CABINA DI CONSEGNA - SCALA 1:50

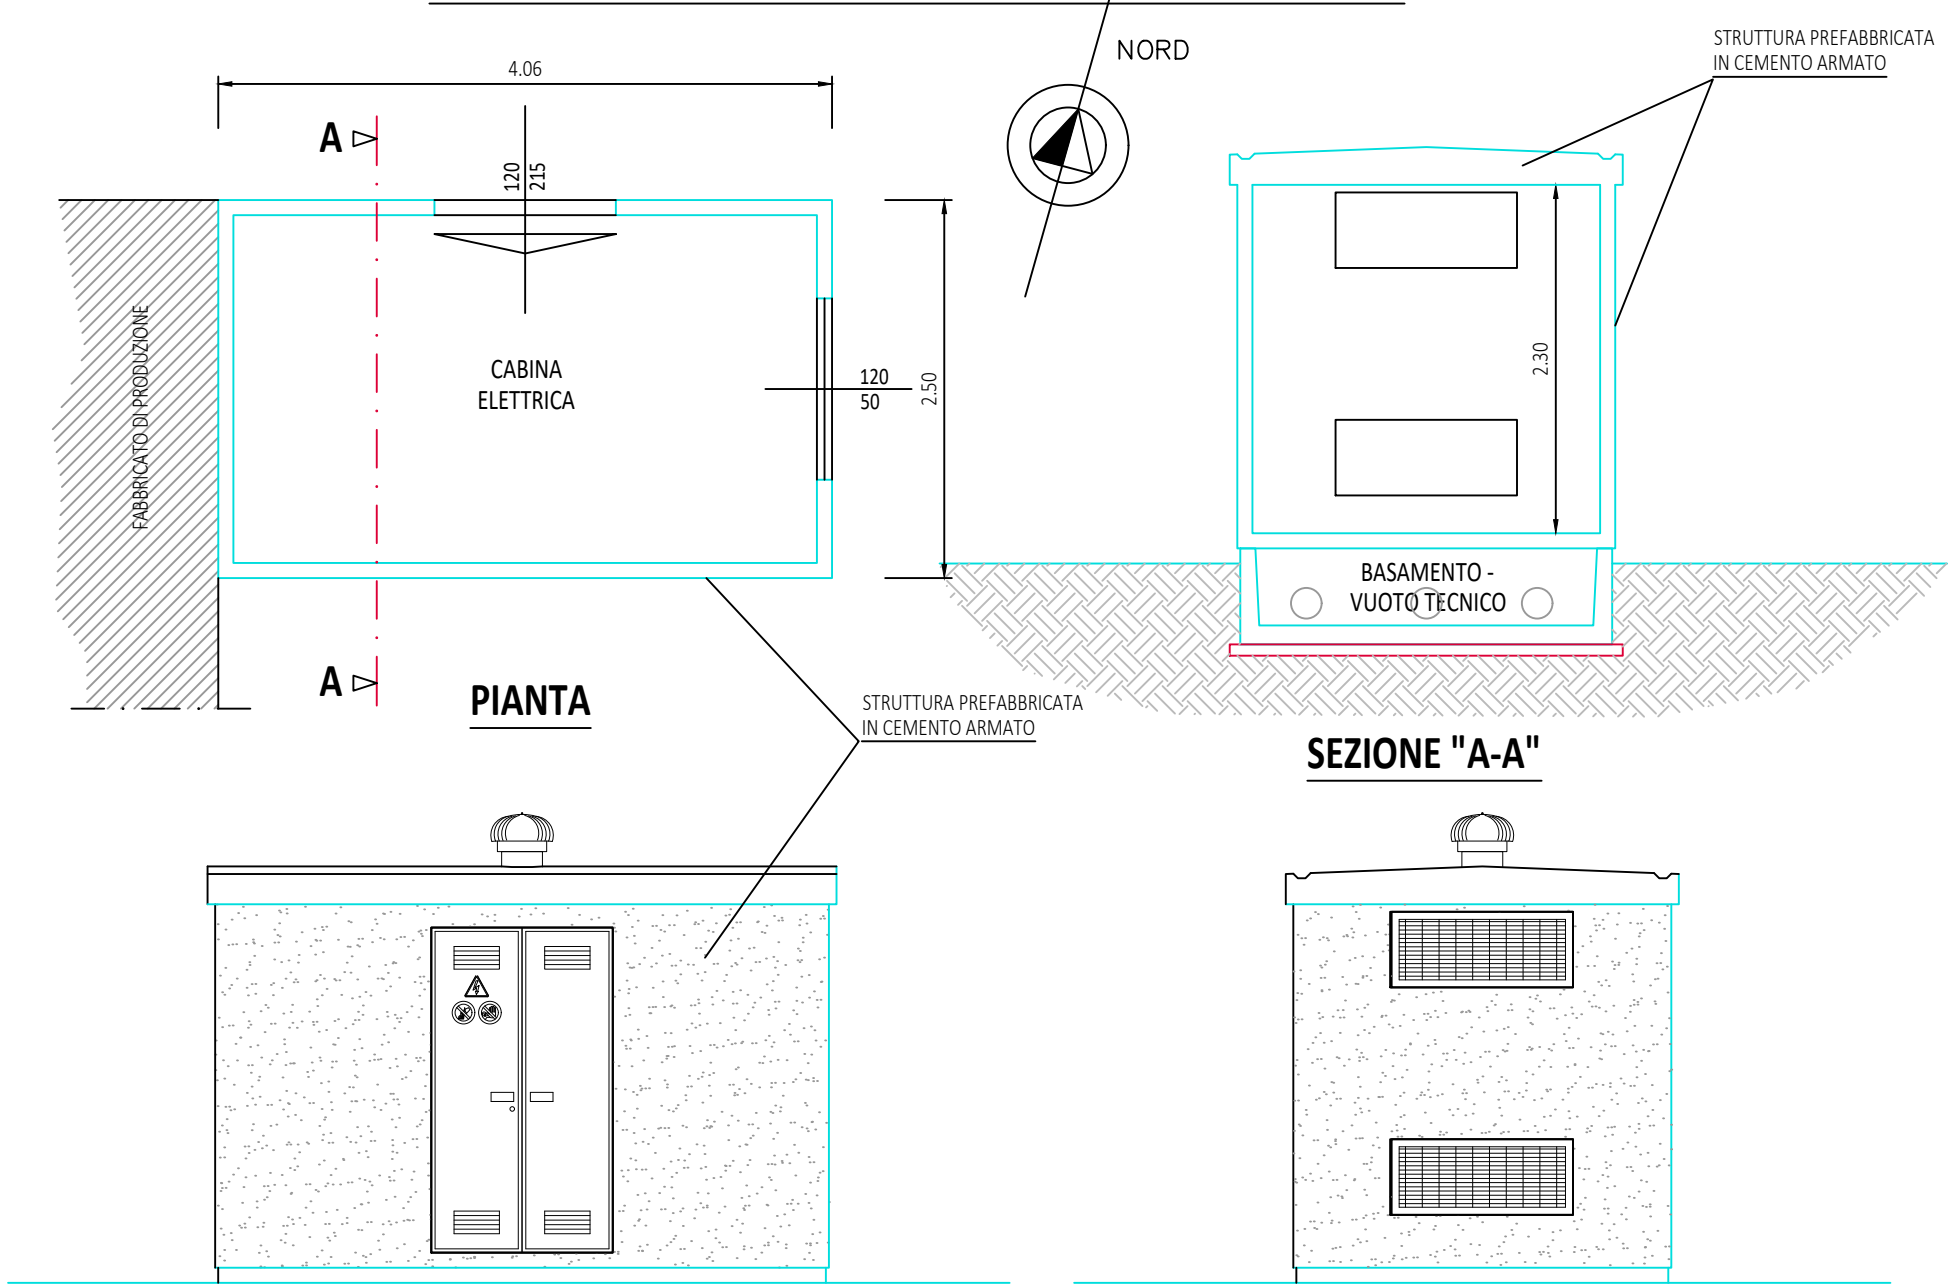


PROSPETTO FRONTALE NORD-OVEST

PROSPETTO DI TESTATA NORD-EST


PROSPETTO RETRO SUD-EST

PROSPETTO DI TESTATA SUD-OVEST  
(IN ADERENZA AL FABBRICATO DI PRODUZIONE)

PARTICOLARI CONTENITORE  
CONTATORE - SCALA 1:20

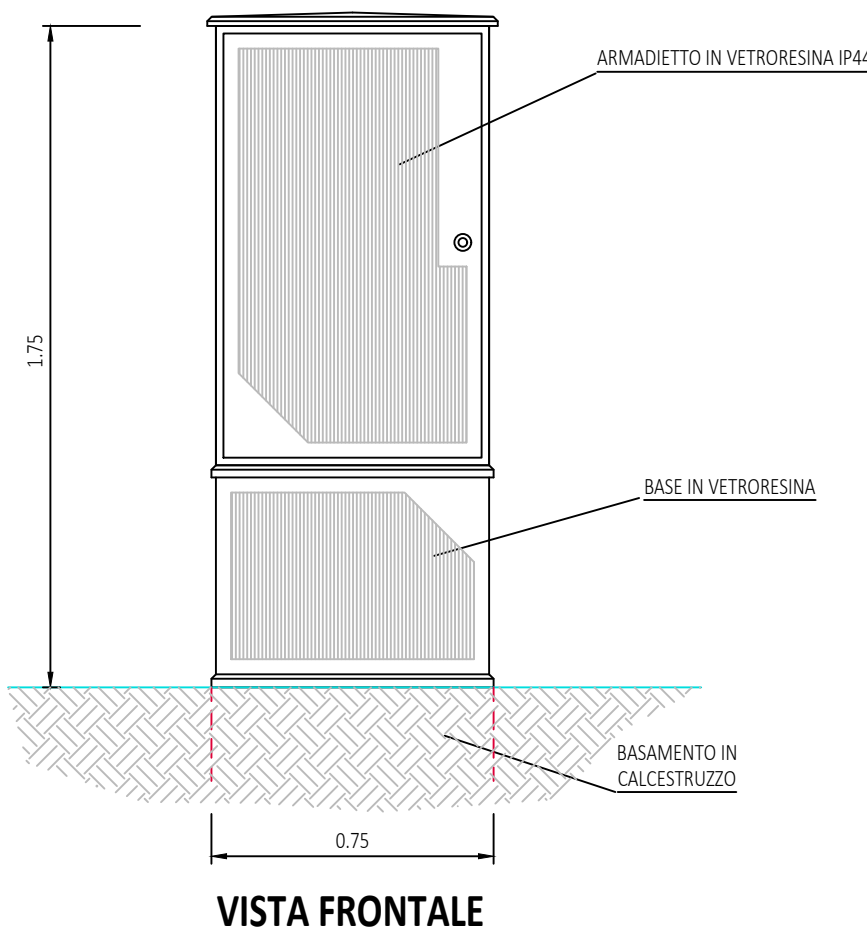

VISTA FRONTALE

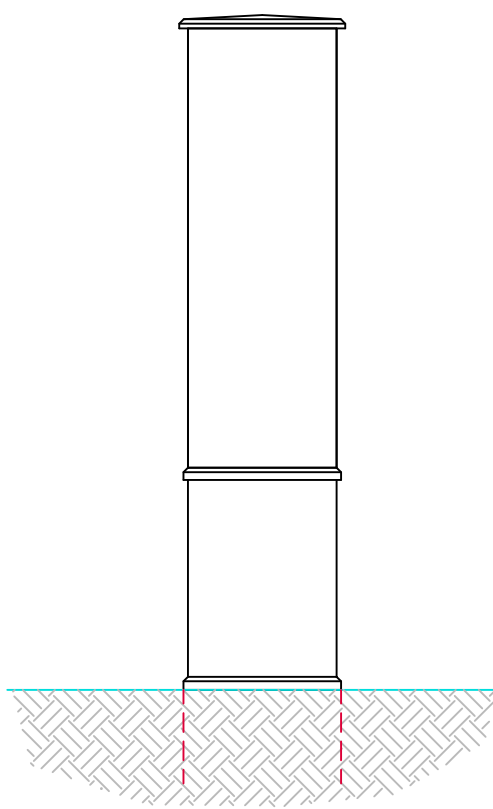

VISTA LATERALE