

1

2

3

OCCUPAZIONE COMPLESSIVA DEL CANTIERE

AREE LOGISTICHE DI CANTIERE

AREA SEMIPIANEGGIANTE DI PROPRIETA' DEL COMMITTENTE CHE PUO' ESSERE UTILIZZATA PER STOCCAGGIO TEMPORANEO VERGHE TUBAZIONE CONDOTTA FORZATA ED ALTRI MATERIALI DA COSTRUZIONE

SPIAZZO ESISTENTE UTILIZZABILE PER BOX DI CANTIERE, PARCHEGGIO TEMPORANEO MEZZI DI SERVIZIO E STOCCAGGIO TEMPORANEO VERGHE TUBAZIONE CONDOTTA FORZATA, ATTREZZATURE E MATERIALI DA COSTRUZIONE PER IL FABBRICATO DI PRODUZIONE

SPIAZZO ESISTENTE CHE PUO' ESSERE UTILIZZATO COME AREA PER BOX DI CANTIERE E STOCCAGGIO TEMPORANEO ATTREZZATURE E MATERIALI DA COSTRUZIONE PER L'OPERA DI CAPTAZIONE CON VASCA DI CARICO


VIABILITA'

STRADE ASFALTATE ESISTENTI DELLA VIABILITA' COMUNALE UTILIZZABILI PER IL RAGGIUNGIMENTO DELLE AREE DI CANTIERE

STRADE STERRATE ESISTENTI DELLA VIABILITA' COMUNALE UTILIZZABILI PER IL RAGGIUNGIMENTO DELLE AREE DI CANTIERE

PISTA PROVVISORIA PER LA POSA DELLA CONDOTTA FORZATA - DA RIMUOVERE AL TERMINE DEI LAVORI CON RIPRISTINO DEI LUOGHI

SENTIERI/PERCORSI PEDONALI FRUIBILI DAGLI ADDETTI

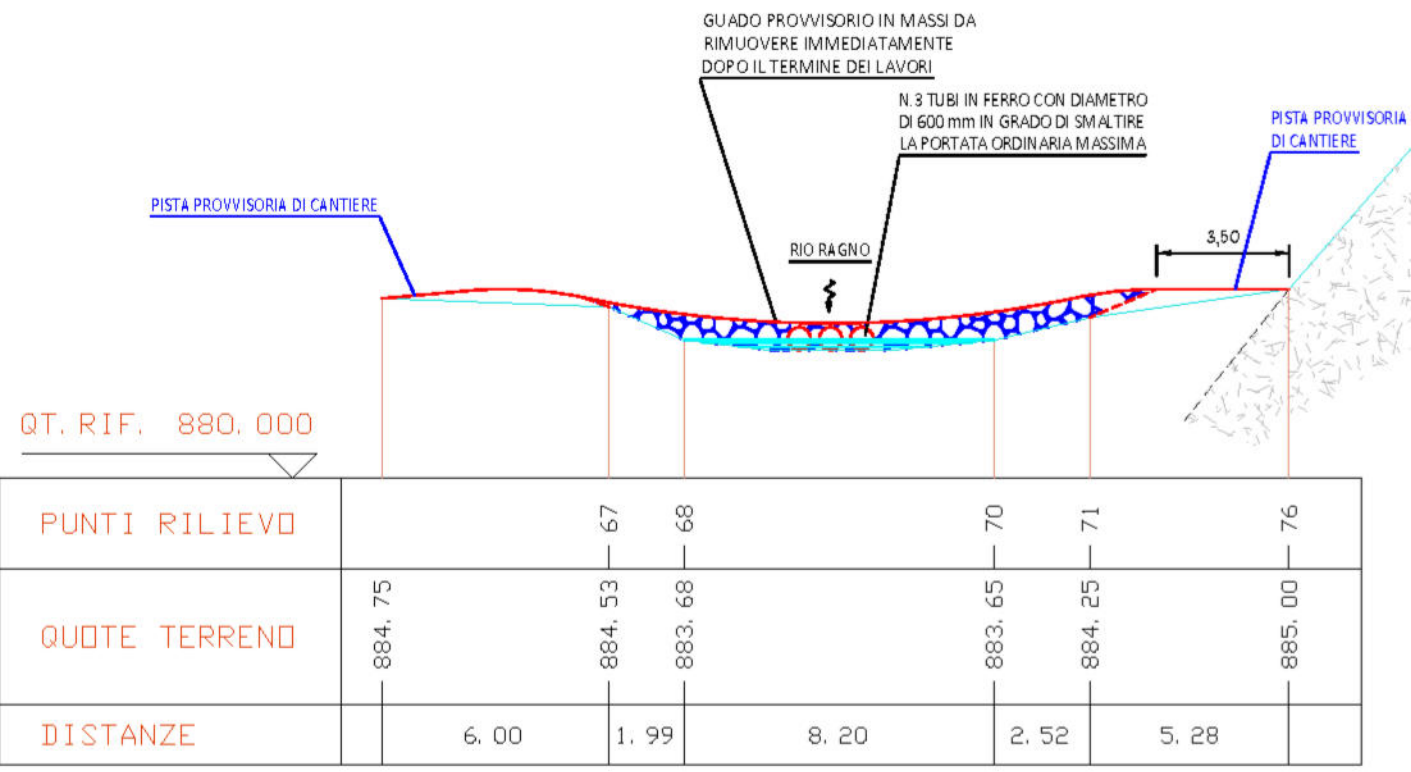

PARTICOLARI GUADO PROVVISORIO DELLA PISTA DI CANTIERE PER ATTRAVERSAMENTO RIO RAGNO - SEZIONE LONGITUDINALE - SCALA 1:200

INGEOART

s.r.l.

STUDIO TECNICO BONACCI

Piazza Stazione, 3 - 28844 VILLOSSOLA (VB) - P.I. 01383610035
Tel. 0324/5795 - Fax 0324/579530 - email: info@ingeoart.it

PROVINCIA DEL VERBANO-CUSIO-OSSOLA / COMUNE DI DRUOGNO

D.lgs 387/03 - L.R. n.40 del 14 dicembre 1998 art.12 - FASE DI VALUTAZIONE DI IMPATTO AMBIENTALE - PROGETTO DEFINITIVO -
Riferimento: Verbale della IVa Conferenza dei Servizi del 22.10.2019

PROGETTO DI IMPIANTO IDROELETTRICO CON DERIVAZIONE DAL RIO RAGNO

TAVOLA DI CANTIERE - Scala 1:2000

FIRMA DEL TECNICO:

Ing. ANDREA BONACCI
(Firmato digitalmente)

REP.: 16-079
FILE: elab 11 tavola di cantiere
ELABORATO: 11

COMMITTENTE: CARETTI ADAMO
FIRMA ACCETTAZIONE PROGETTO EDIFICIO "A"

REV.	DESCRIZIONE	DIS.	DATA	CONTR.	DATA
1	Pratica VIA	M.C.	04.07.16	ANDREA	GIUGNO 2016
					AGGIORNAMENTO GENNAIO 2025

DICHIARAZIONE "A"

Il presente progetto potrà avere esecuzione solo ad avvenuto ottenimento/affidato dei titoli abilitativi. Il Committente dovrà attenersi scrupolosamente nell'esecuzione dell'opera a quanto previsto in progetto ed alle eventuali prescrizioni. Il progetto non potrà essere variato né modificato senza averne preventivamente richiesto ed ottenuto quanto previsto dalla vigente normativa. Modifiche o varianti non autorizzate saranno considerate iniziative proprie del Committente ed escludono pertanto l'assistenza tecnica e l'assistenza amministrativa.