

**IMPIANTO DI RETE PER LA CONNESSIONE A B.T.
DELL'IMPIANTO DI PRODUZIONE AD ACQUA FLUENTE CON
DERIVAZIONE DAL RIO RAGNO IN COMUNE DI DRUOGNO**

Committente:

CARETTI ADAMO

PROGETTO DEFINITIVO

DOCUMENTAZIONE GENERALE
**CARTOGRAFIA IN Scala 1:10000 - PLANIMETRIA CATASTALE
IN Scala 1:1000 - PARTICOLARI DELLE OPERE**

IDENTIFICAZIONE ELABORATO

Livello prog.	Codice GOAL	N.Documento	Tot.documenti	NOME FILE	DATA	Scala
PD	448083304	02	04	elab 2ED disegni di progetto		VARIE

REVISIONI

REV.	DATA	DESCRIZIONE	ESEGUITO	VERIFICATO	APPROVATO
01	12/08/2025	prima stesura			


Progetto e Lavori:

Timbro e firma:

Progettista:

INGEOART S.r.l.


Timbro e firma:


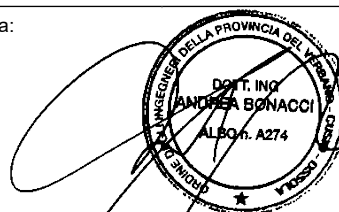



Il richiedente:

CARETTI ADAMO


Gestore Rete Elettrica:

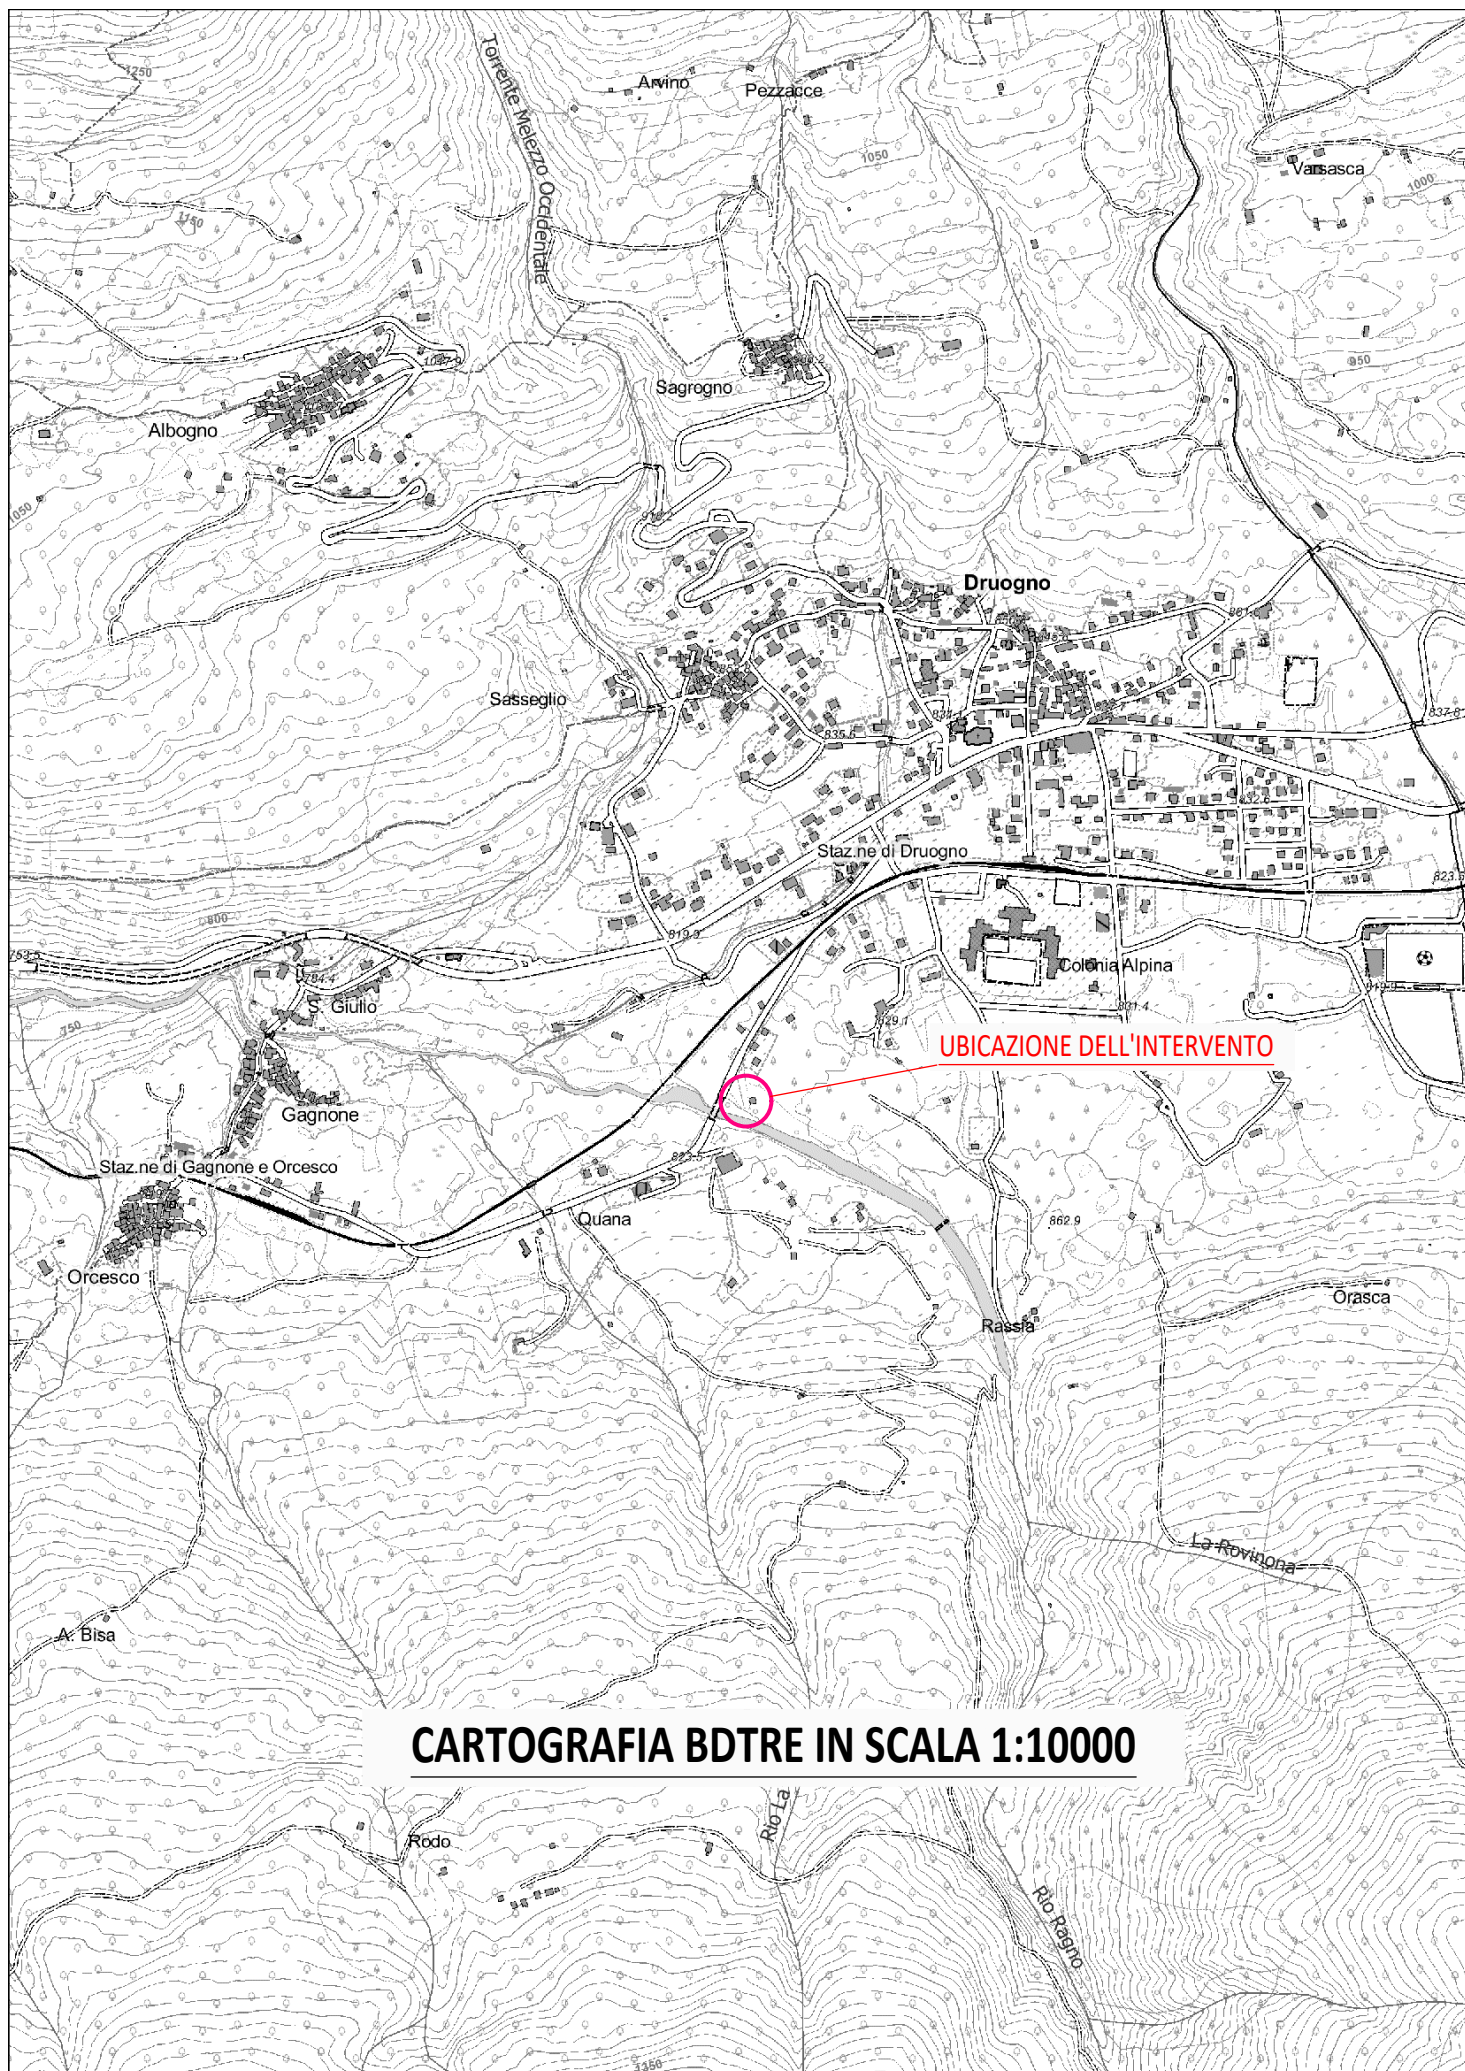

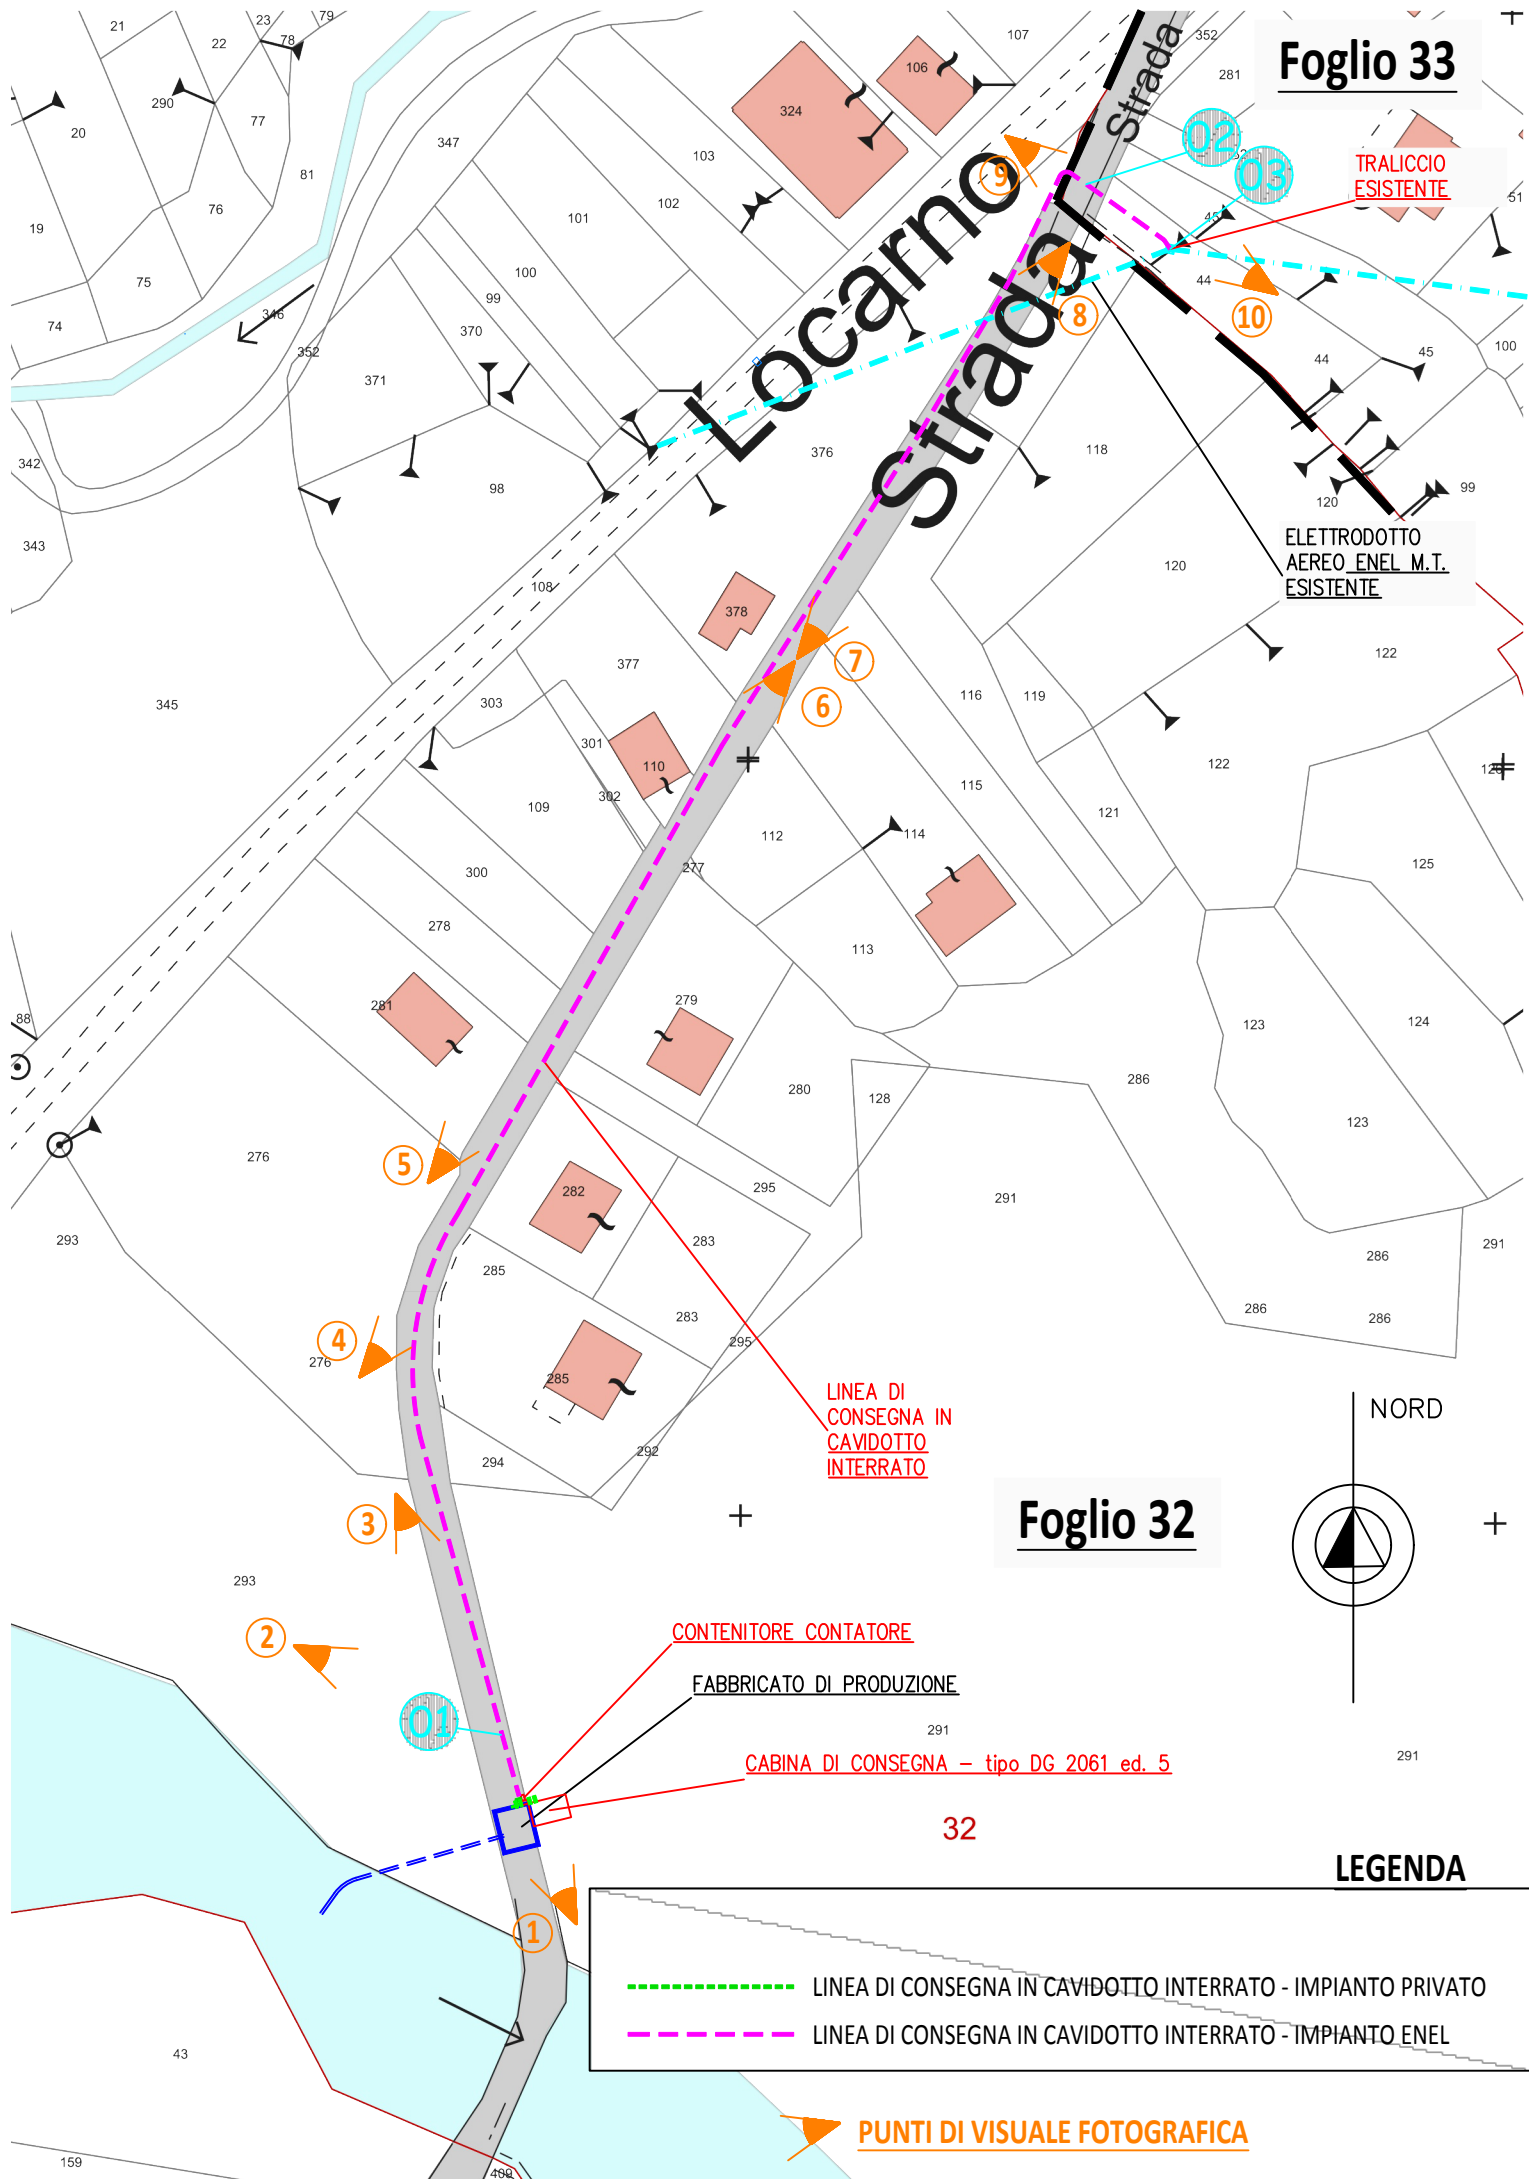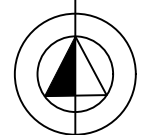


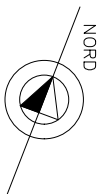


PARTICOLARI CABINA DI CONSEGNA - tipo DG 2061 ed. 5 - SCALA 1:50

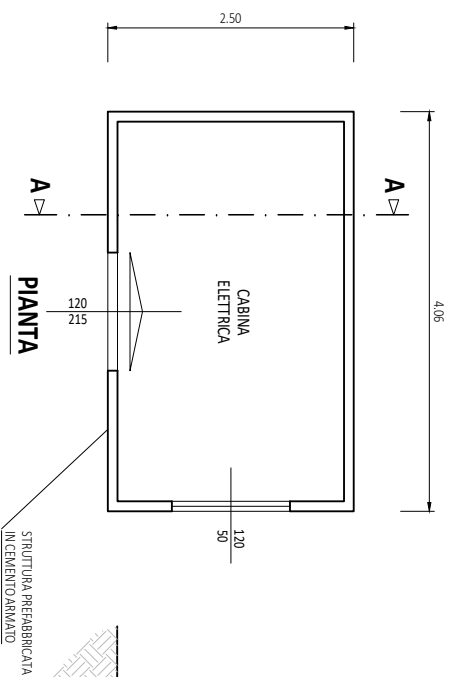


SEZIONE "A-A"

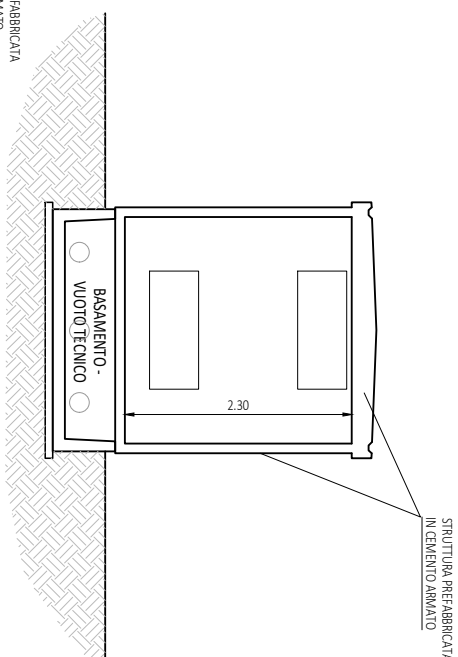


PROSPETTO FRONTALE

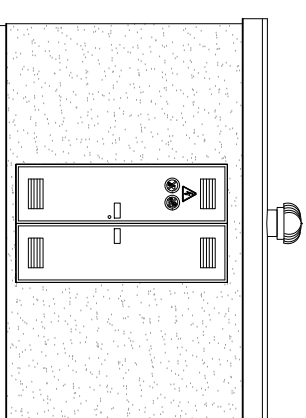


PROSPETTI DI TESTATA SUD

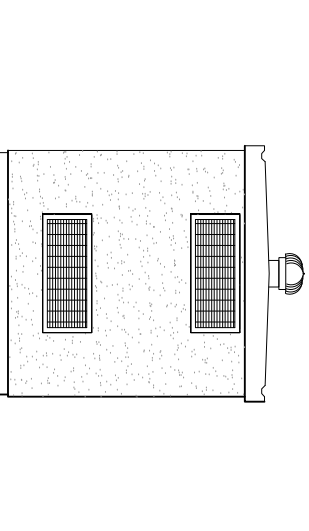



PROSPETTO RETRO

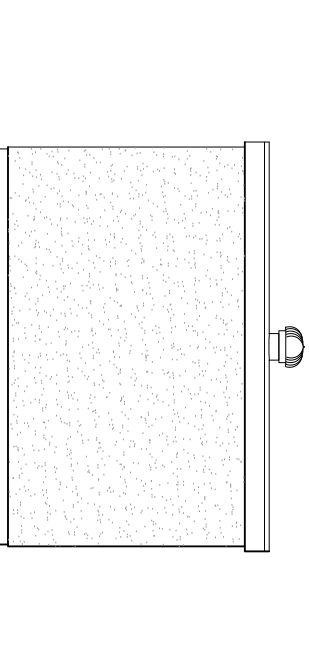


PROSPETTI DI TESTATA NORD

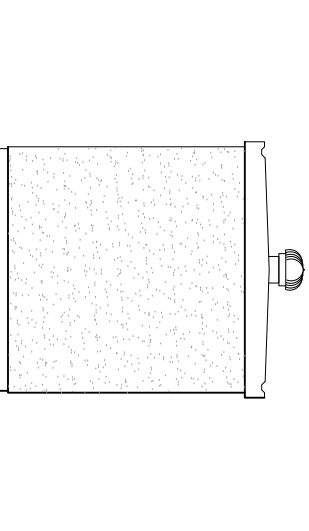

PARTICOLARI CONTENITORE CONTATORE - SCALA 1:20

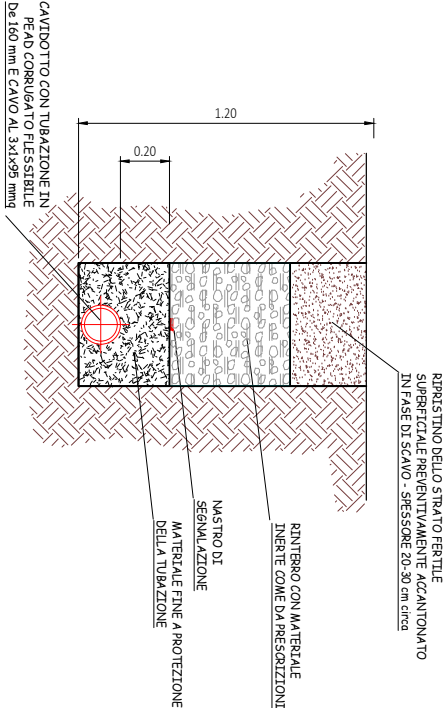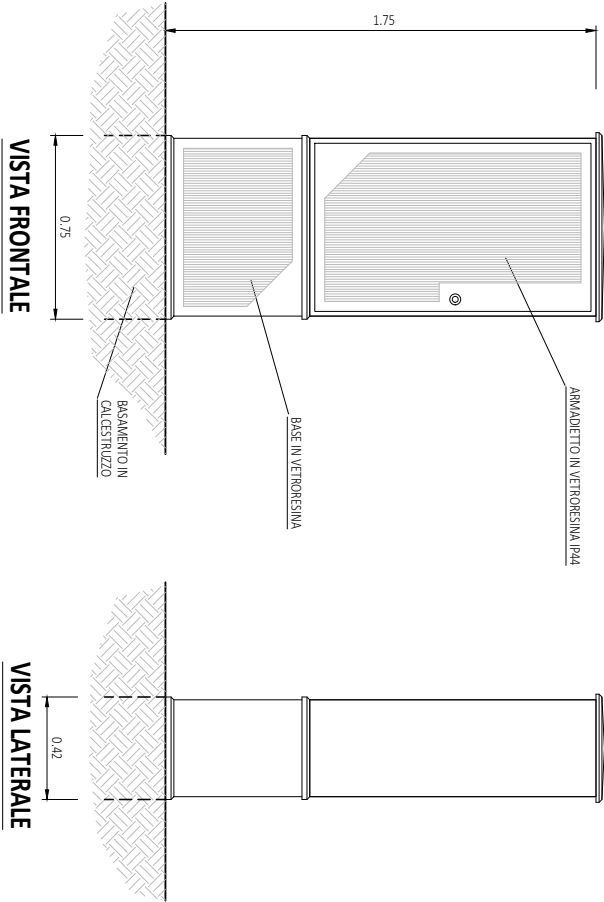

SEZIONE TIPO "A"
SCAVO IN TRINCEA POSA CAVIDOTTO DI CONSEGNA SU TERRENI NATURALI - SCALA 1:20

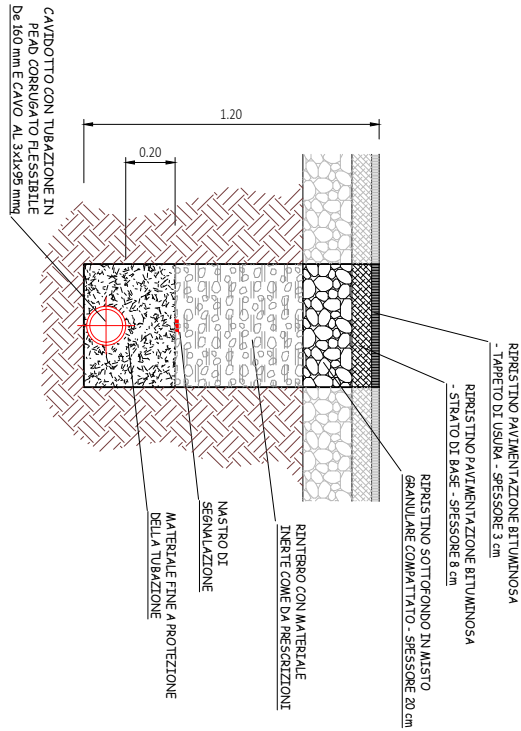

SEZIONE TIPO "B"
SCAVO IN TRINCEA POSA CAVIDOTTO DI CONSEGNA SU STRADE ASFALTATE A TRANSITO VEICOLARE - SCALA 1:20