

**IMPIANTO DI RETE PER LA CONNESSIONE A B.T.
DELL'IMPIANTO DI PRODUZIONE AD ACQUA FLUENTE CON
DERIVAZIONE DAL RIO RAGNO IN COMUNE DI DRUOGNO**

Committente:

CARETTI ADAMO

PROGETTO DEFINITIVO

DOCUMENTAZIONE GENERALE

SCHEMA ELETTRICO IMPIANTO DI TERRA

IDENTIFICAZIONE ELABORATO

Livello prog.	Codice GOAL	N.Documento	Tot.documenti	NOME FILE	DATA	SCALA
PD	448083304	04	04	elab 4ED schema elettrico		VARIE

REVISIONI

REV.	DATA	DESCRIZIONE	ESEGUITO	VERIFICATO	APPROVATO
01	12/08/2025	prima stesura			


Progetto e Lavori:

Timbro e firma:

Progettista:

INGEOART S.r.l.


Timbro e firma:

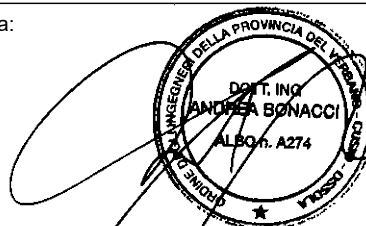

Il richiedente:

CARETTI ADAMO

Gestore Rete Elettrica:

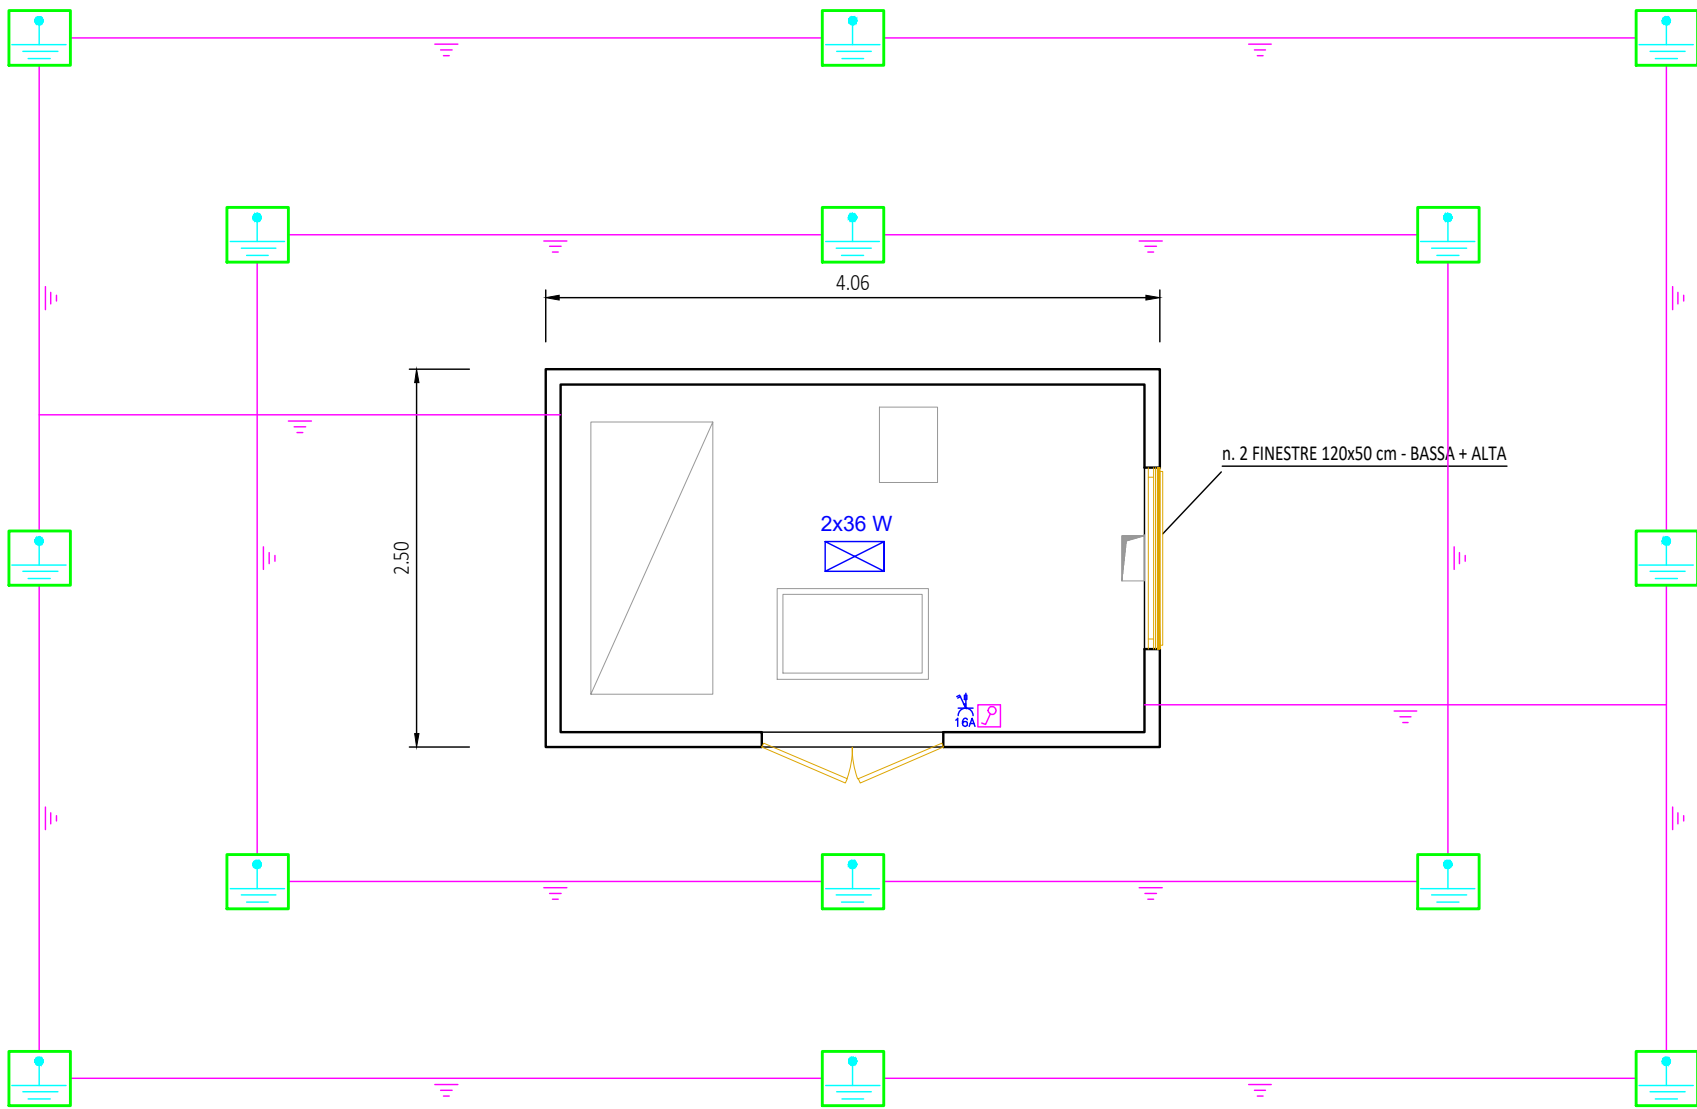

PIANTA

CABINA N.:
DENOMINAZIONE:
COMUNE DI:
LOCALITA':