

INGEOART s.r.l.

● **STUDIO TECNICO BONACCI**

Piazza Stazione, 3 - 28844 VILLADOSSOLA (VB) - P.I. 01383610035
Tel. 0324/5795 - Fax 0324/579530 - email : info@ingeoart.it

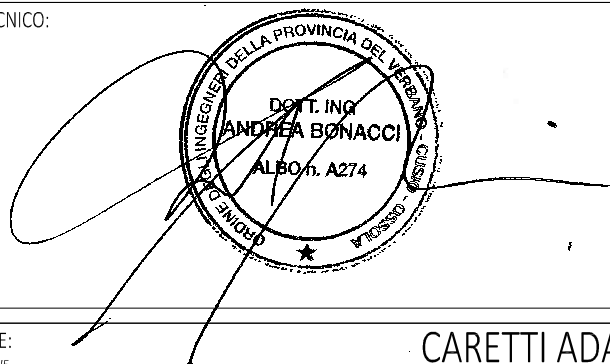
PROVINCIA DEL VERBANO-CUSIO-OSSOLA / COMUNE DI DRUOGNO

D.lgs 387/03 - L.R. n.40 del 14 dicembre 1998 art.12 - FASE DI
VALUTAZIONE DI IMPATTO AMBIENTALE - PROGETTO DEFINITIVO -

**PROGETTO DI IMPIANTO IDROELETTRICO
CON DERIVAZIONE DAL RIO RAGNO**

C.T.R. Scala 1:10000 CON INDICAZIONE DEI VINCOLI NELL'AMBITO TERRITORIALE INTERESSATO DALL'INTERVENTO

FIRMA DEL TECNICO:


DOTT. ING.
ANDREA BONACCI
ALBO n. A274

REP.: 16-079

FILE:
elab 17 vincoli

ELABORATO:
17

COMMITTENTE:

FIRMA DI ACCETTAZIONE
PROGETTO E DICH. "A"

CARETTI ADAMO

REV.	DESCRIZIONE	DIS.	DATA	CONTR.	DATA
1	Pratica VIA	M.C.	04.07.16	ANDREA	GIUGNO 2016
					AGGIORNAMENTO

DICHIARAZIONE "A"

Il presente progetto potrà avere esecuzione solo ad avvenuto ottenimento/efficacia dei titoli abilitativi. Il Committente dovrà attenersi scrupolosamente nell'esecuzione dell'opera a quanto previsto in progetto ed alle eventuali prescrizioni. Il progetto non potrà essere variato né modificato senza aver preventivamente richiesto ed ottenuto quanto previsto dalla vigente normativa. Modifiche o varianti non autorizzate saranno considerate iniziative proprie del Committente ed escludono pertanto tassativamente la Direzione Lavori da ogni responsabilità penale, civile ed amministrativa.

