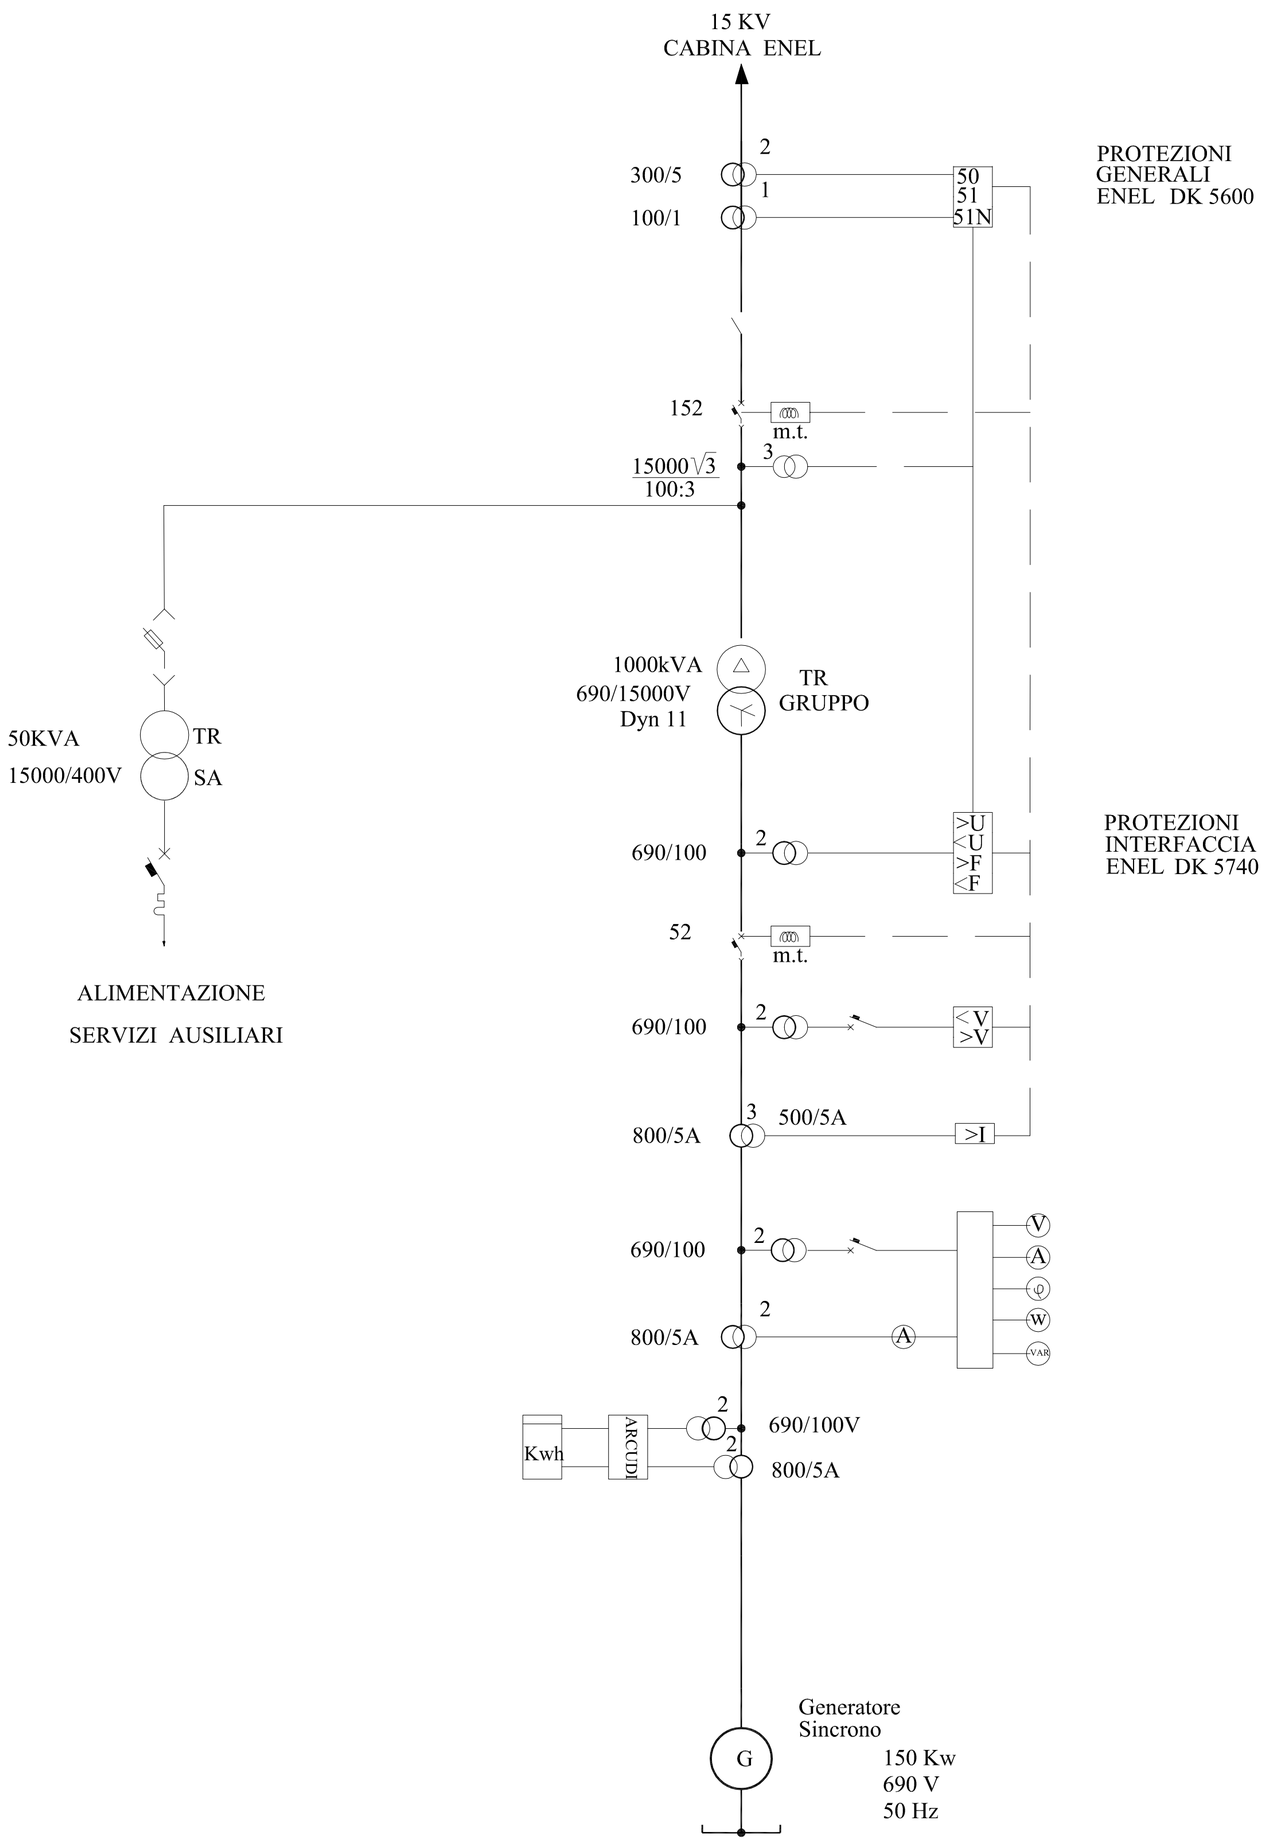

IMPIANTO DI RETE PER LA CONNESSIONE A MT
DELL'IMPIANTO DI PRODUZIONE
ARSA
cod.rint.

Committente:

EDIFICA s.r.l.
Via Marconi n°14 - DOMODOSSOLA (VB)
P.Iva n°02301240038

PROGETTO DEFINITIVO
DOCUMENTAZIONE GENERALE
SCHEMA UNIFILARE

IDENTIFICAZIONE ELABORATO						
Livello prog.	Codice GOAL	N.Documento	Tot.documenti	NOME FILE	DATA	SCALA

REVISIONI					
REV.	DATA	DESCRIZIONE	ESEGUITO	VERIFICATO	APPROVATO
3	18.6.2018	SCHEMA ELETTRICO UNIFILARE			

Progetto e Lavori:

Dott. Ing. Attilio Berlinc
Albo Ingegneri Provincia V.C.O
n. 105

Timbro e firma:

Progettista:

Dott. Ing. Attilio Berlinc
Albo Ingegneri Provincia V.C.O
n. 105

Timbro e firma:

Il richiedente:

EDIFICA s.r.l.
Via Marconi n°14 - DOMODOSSOLA (VB)
P.Iva n°02301240038

Gestore Rete Elettrica: