



SEZIONE

Scala 1:100

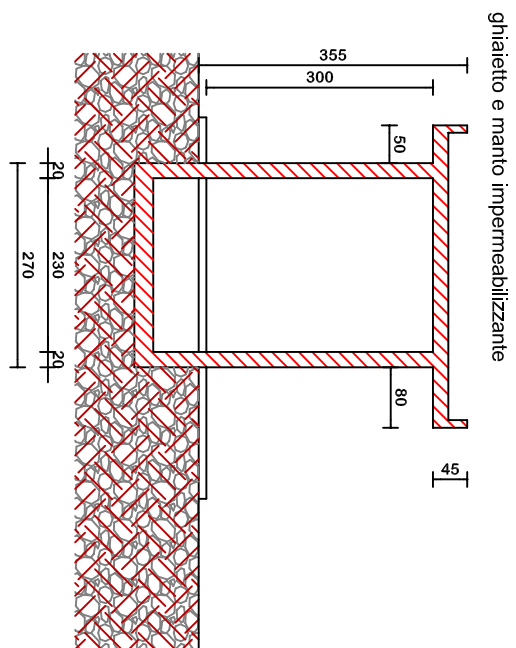


PROSPETTO LATERALE

Scala 1:100

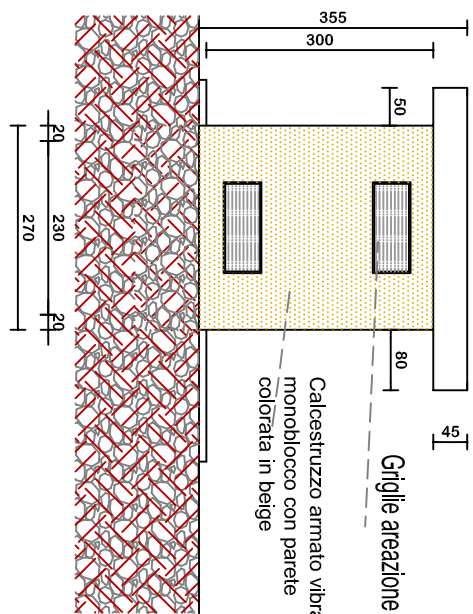


PROSPETTO FRONTALE

Scala 1:100

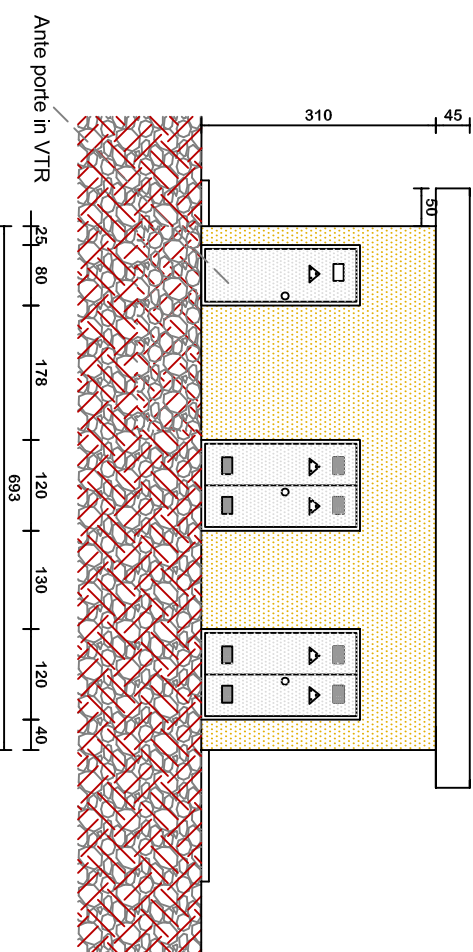

PIANTA EDIFICIO CABINA CONSEGNA UTENTE
PIANO TERRA

Scala 1:100

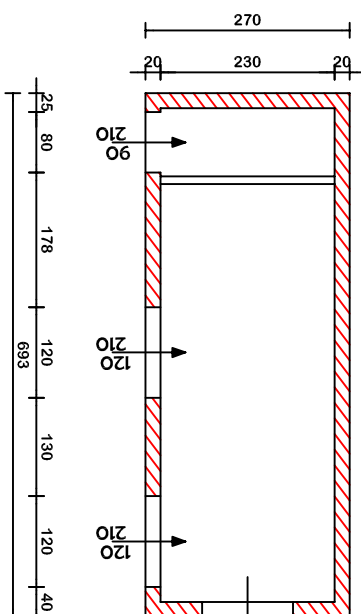


SEZIONE S-17

Scala 1:200


Area scari mq. 16,54
Area riparo mq. 4,41

Valore spunto: 0,000 m

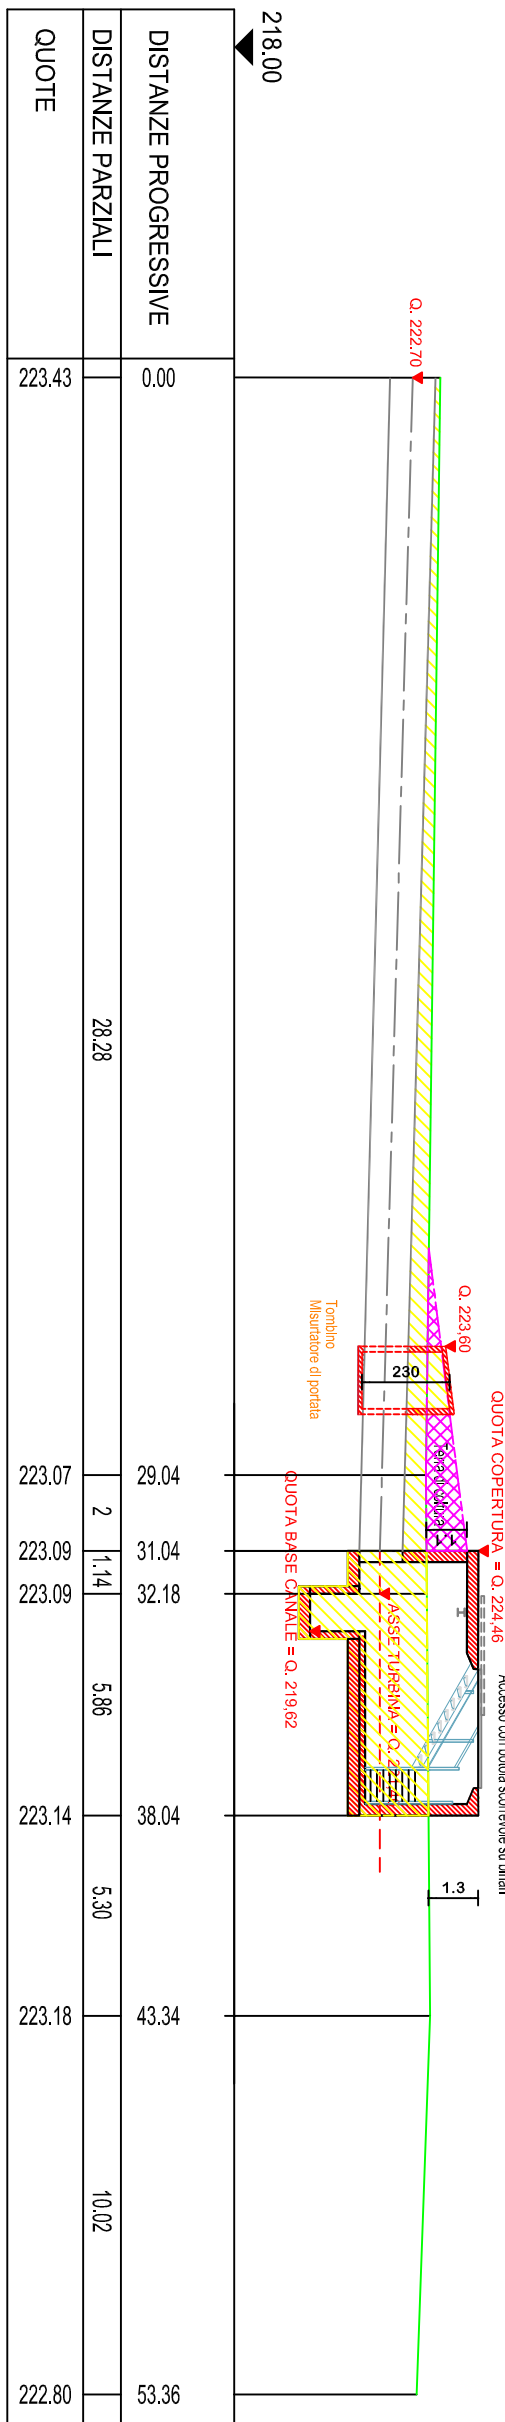


PROSPETTO NORD

Scala 1:100

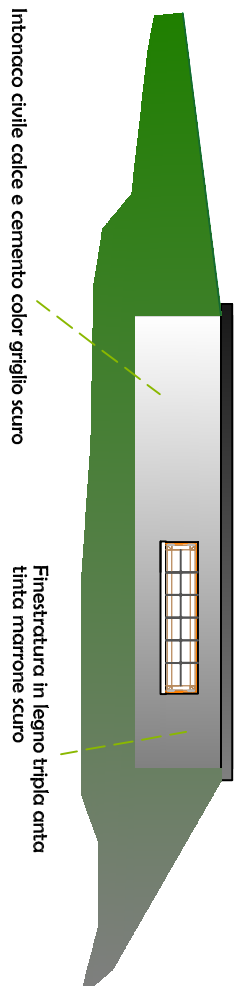


SEZIONI EDIFICIO CENTRALE

Scala 1:100

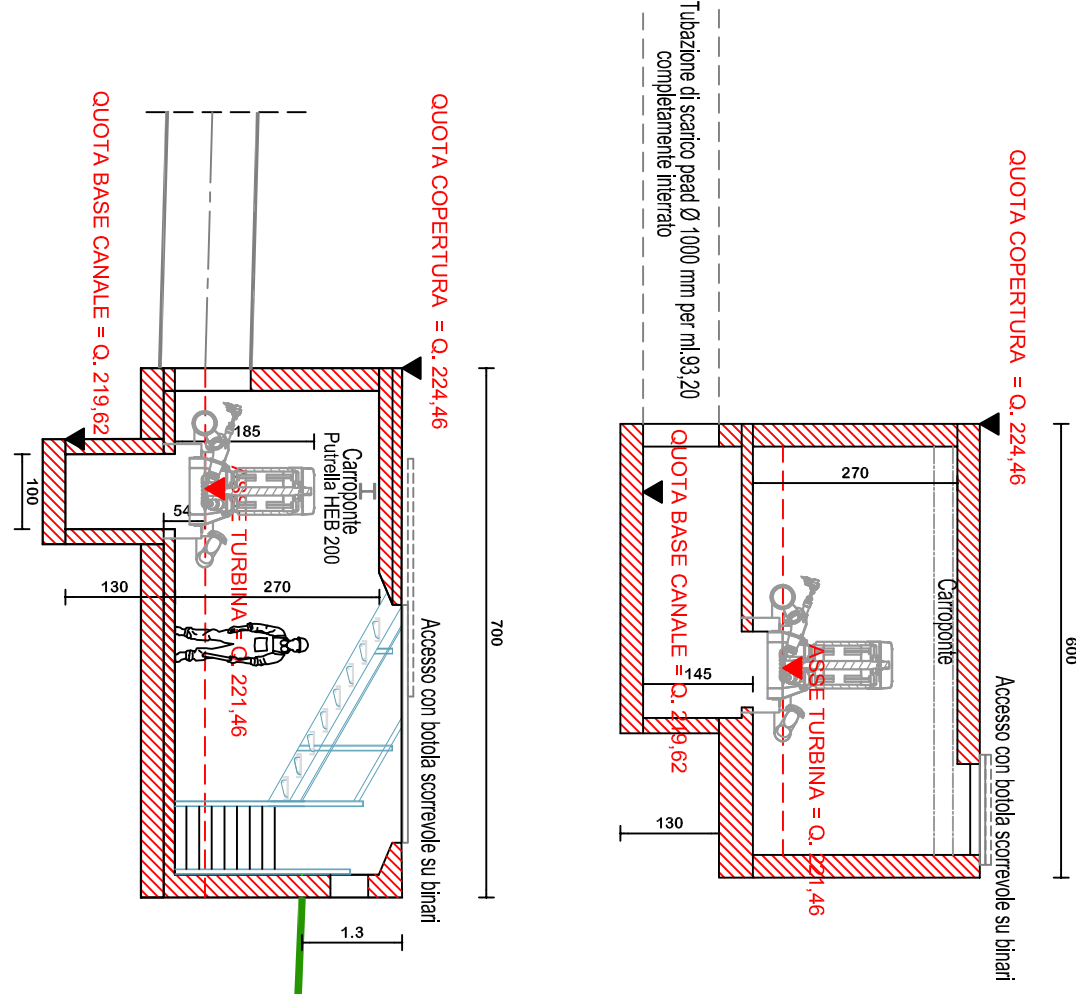


PIANTA EDIFICIO CENTRALE
PIANO COPERTURA

Scala 1:100

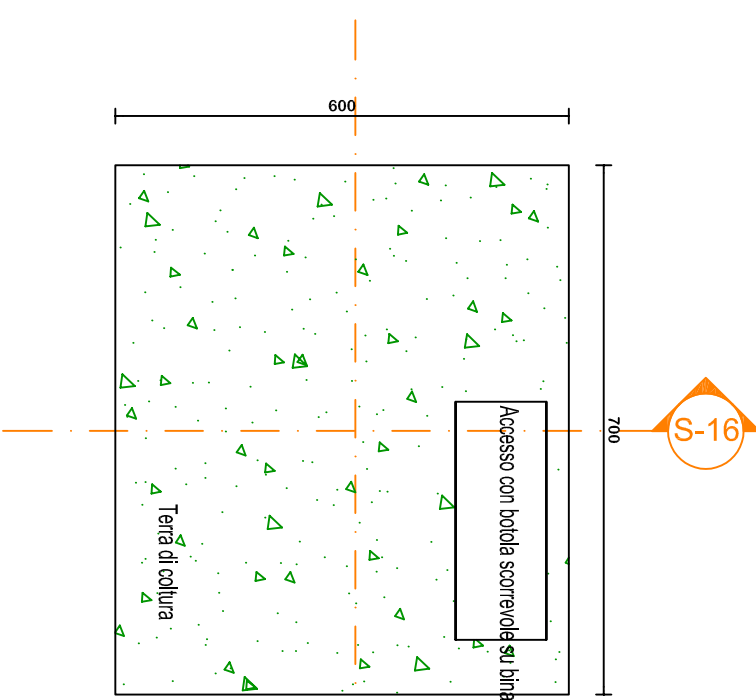


PIANTA EDIFICIO CENTRALE
PIANO INTERATO LIVELLO MACCHINA

Scala 1:100

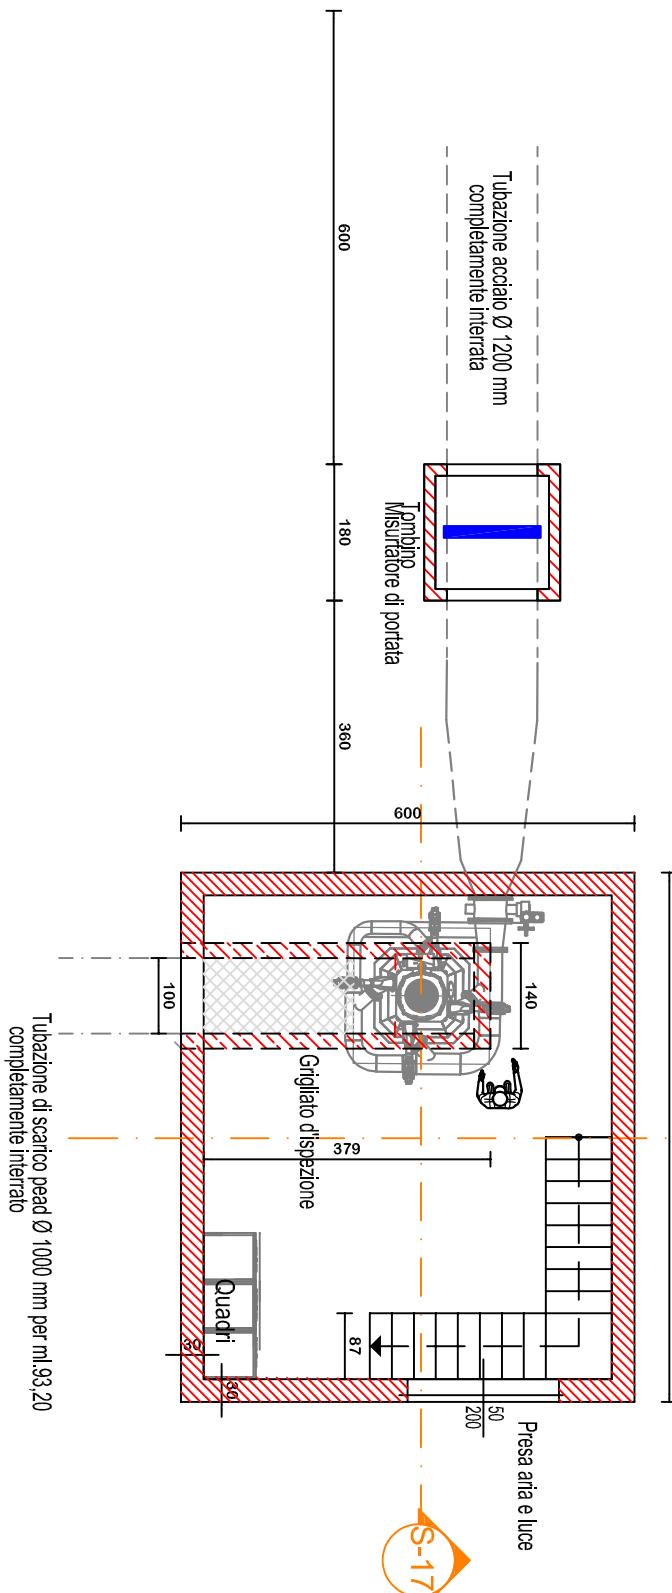


PARTICOLARE SCARICO

Scala 1:100

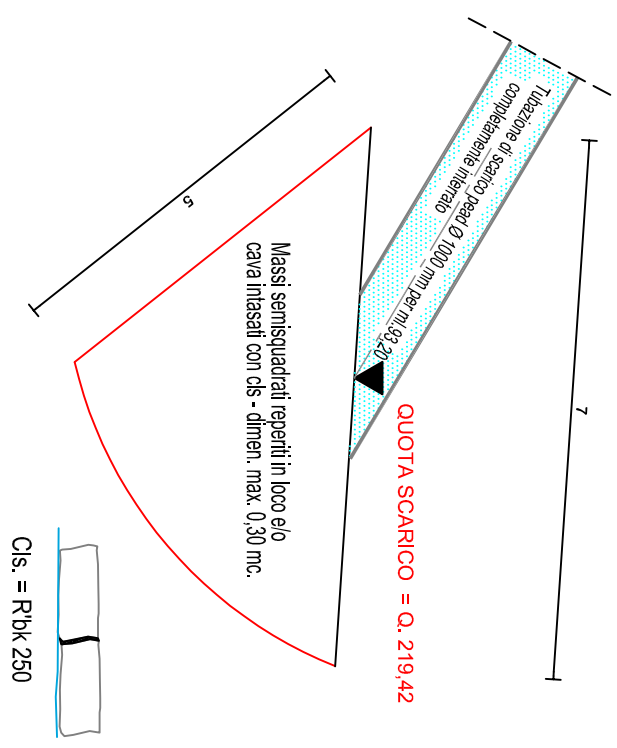

PROFILO SCARICO

Scala 1:100

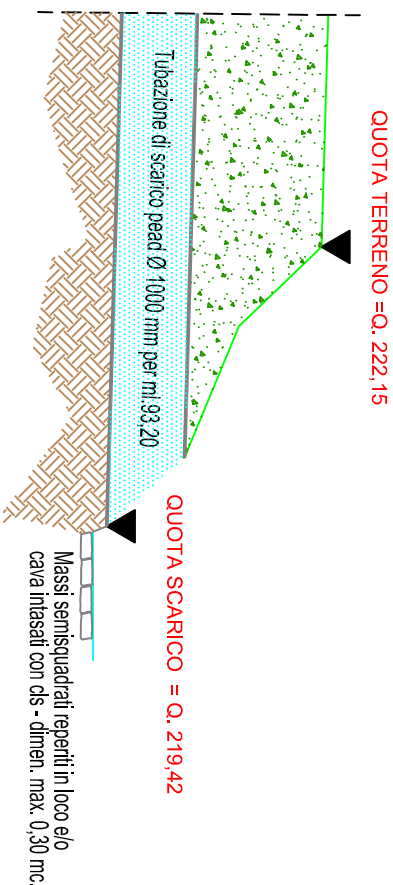

REGIONE PIEMONTE		PROVINCIA DEL VERBANO CUSIO OSSOLA		COMUNE DI PIEVE VERGONTE
DATA	02.09.2022	Ingegnere		
ELABORATO	3.P.A.T.	Architetto		
SCALA	UTILIZZAZIONE A FINI ENERGETICI DEL RIO ARSA PROGETTO PER LA REALIZZAZIONE DI CENTRALE IDROELETTRICA.			
VARIE	TITOLO			
Autorezzazione Unica al verb. n. 12 del D. Leg. n. 5867/2005			La committenza	
EDIFICIO CENTRALE - CABINA TRASFORMAZIONE				
Ingegnere Giulio Ferraro				
Architetto Fabio Tatta Fozza				
Indirizzo dell'opera: Via S. Giovanni 10, 13010 Pieve Vergonte (VC) - Piemonte				
Indirizzo dell'Ufficio: Via S. Giovanni 10, 13010 Pieve Vergonte (VC) - Piemonte			I progettisti	
Indirizzo dell'Ufficio: Via S. Giovanni 10, 13010 Pieve Vergonte (VC) - Piemonte				
