REGIONE PIEMONTE	PROVINCIA DEL VERBANO CUSIO OSSOLA	COMUNE DI PIEVE VERGONTE

DATA: 11.05.2022

Aggiorn.

I progettisti

ELABORATO: 8

UTILIZZAZIONE A FINI ENERGETICI DEL RIO ARSA
PROGETTO PER LA REALIZZAZIONE DI CENTRALE IDROELETTRICA

Autorizzazione Unica ai sensi art.12 del D.Lgs.vo n°387/2003

SCALA: 1: 200

TITOLO: PROFILO LONITUDINALE

La committenza

Ingenere Gabbio Everine
Società affiliata dell'Associazione Italiana Ingegneri
del V.C.O. al n° 1474

Architetto Fabio Lullia Ferrazza
Società affiliata dell'Associazione Italiana Architetti del Verbano
del V.C.O. al n° 1121

LA RIPRODUZIONE ANCHE PARZIALE DI QUESTO DOCUMENTO È VIETATA SOLO CON L'AUTORIZZAZIONE DEL PROGETTISTA

LEGENDA

- Scavi
- Riporti
- Scavo e riporto

PROFILO LONGITUDINALE

Scala 1:400

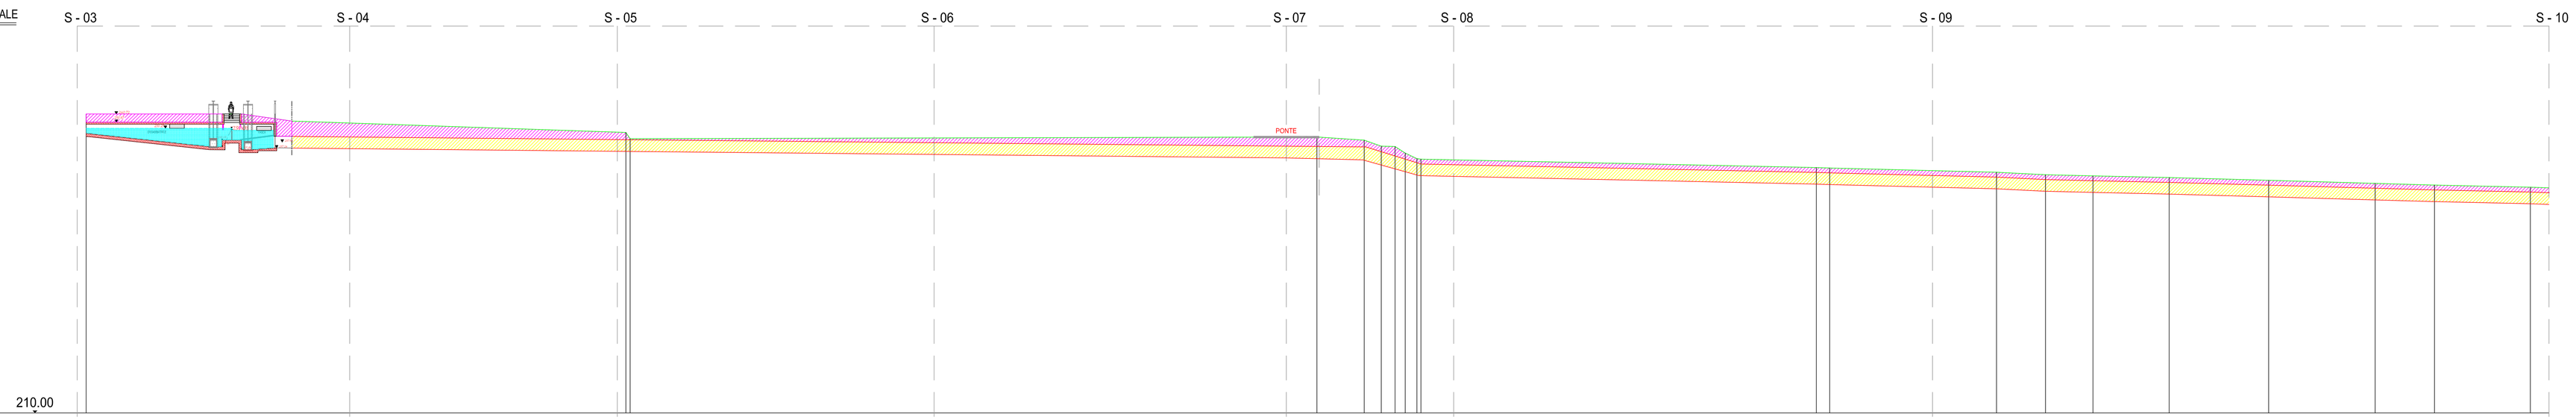

| | | |