

INGEOART s.r.l.

STUDIO TECNICO BONACCI

Piazza Stazione, 3 - 28844 VILLADOSSOLA (VB) - P.I. 01383610035
Tel. 0324/066310 - Fax 0324/066311 - email : progettazioni.private@ingeoart.it / info@ingeoart.it / ingeoart@pec.it

PROVINCIA DEL VERBANO-CUSIO-OSSOLA / COMUNE DI CREVOLADOSSOLA

D.lgs 387/03 - L.R. n.40 del 14 dicembre 1998 art.12 - FASE DI VALUTAZIONE DI IMPATTO AMBIENTALE - PROGETTO DEFINITIVO

PROGETTO DI IMPIANTO IDROELETTRICO CON CAPTAZIONE DI
ACQUE SORGIVE NEI PRESSI DELLA LOCALITA' PINEZZO ALTO

PARTICOLARI OPERA DI CAPTAZIONE E VASCA DI CARICO

FIRMA DEL TECNICO:

REP.: 16-081

FILE:

elab 6 particolari presa e
vasca

ELABORATO:

6

COMMITTENTE:

FIRMA DI ACCETTAZIONE
PROGETTO E DICI "A"

TANTARDINI YURI

REV. DESCRIZIONE DIS. DATA CONTR. DATA


1 Pratica VIA M.P. 12.10.20 ANDREA MARZO 2017

AGGIORNAMENTO GENNAIO 2021

NOTAZIONE "A"


Il presente progetto potrà avere esecuzione solo ad avvenuto ottenimento/efficacia dei titoli abilitativi. Il Committente dovrà attenersi scrupolosamente nell'esecuzione dell'opera a quanto previsto in progetto ed alle eventuali
precisioni. Il progetto non potrà essere variato né modificato senza aver preventivamente richiesto ed ottenuto quanto previsto dalla vigente normativa. Modifiche o varianti non autorizzate saranno considerate iniziative proprie
del Committente ed escludono pertanto tassativamente la Direzione Lavori da ogni responsabilità penale, civile ed amministrativa.

PARTICOLARI CAPTAZIONE SECONDARIA SU IMPLUVIO NATURALE RICETTACOLO DI ACQUE SORGIVE

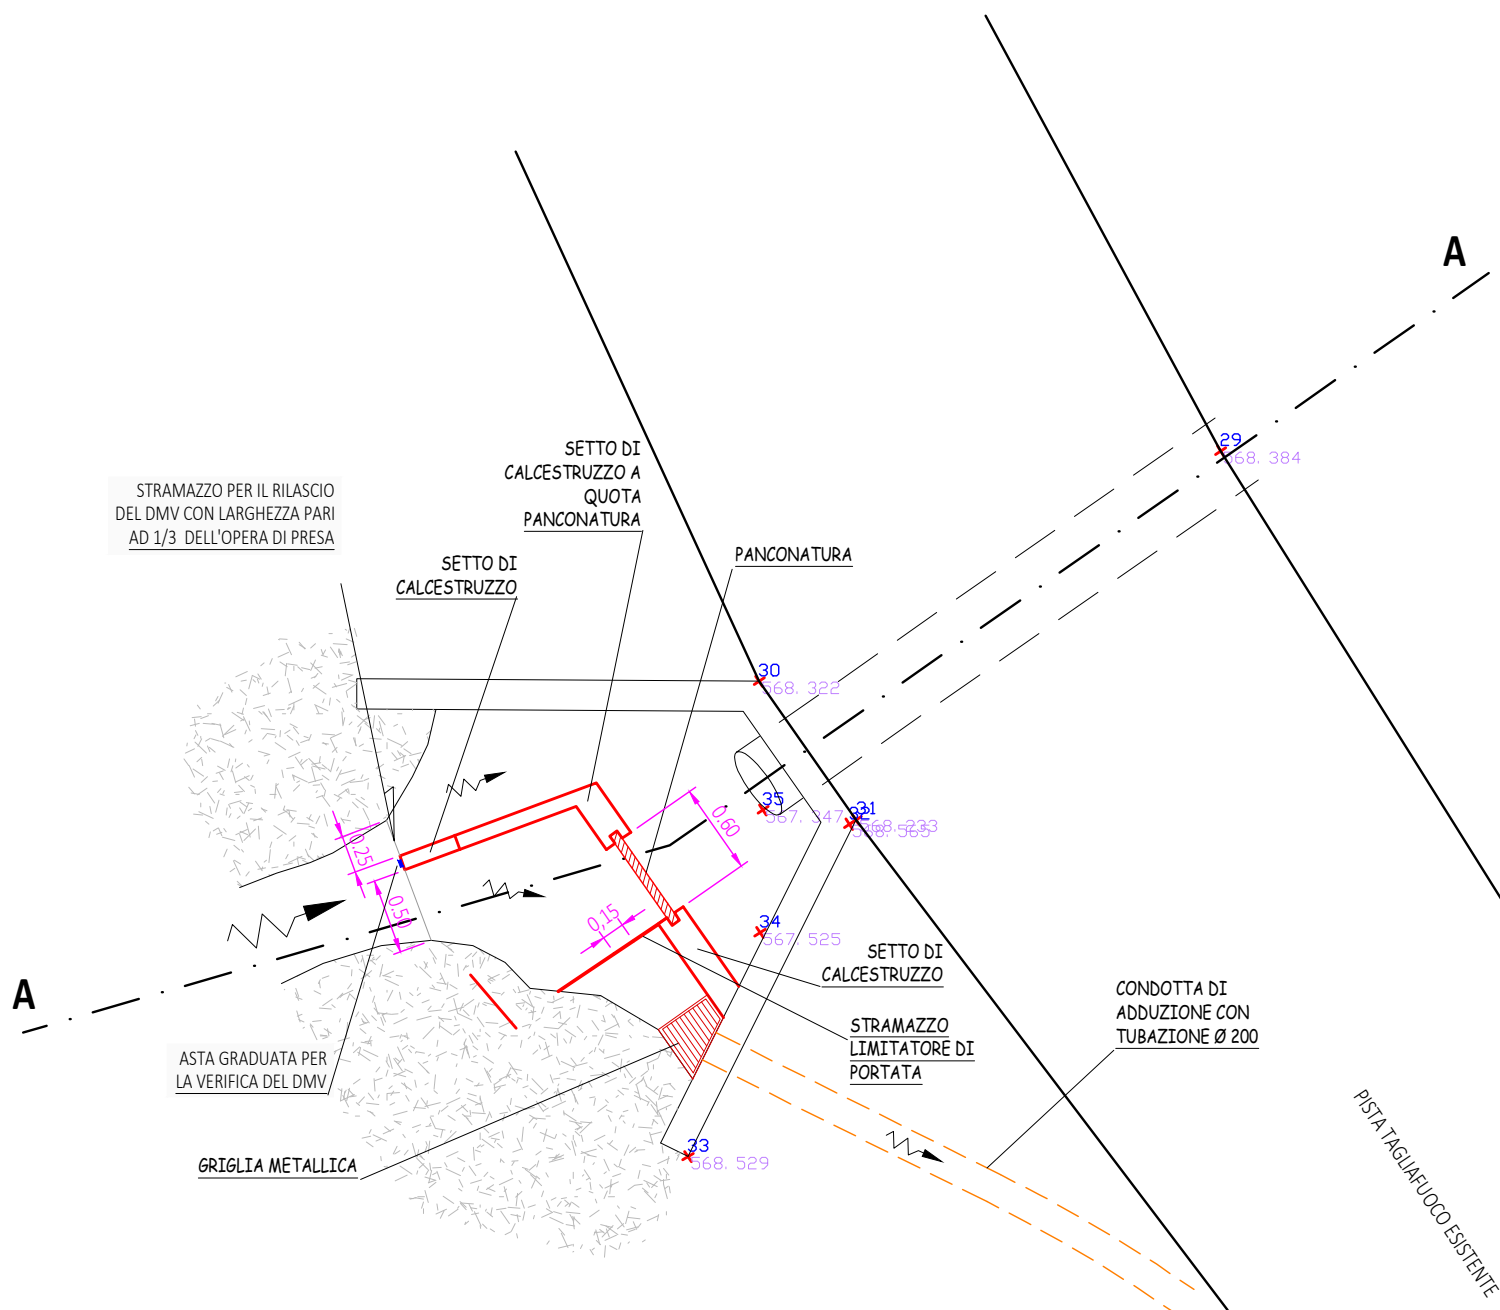


PIANTA - SCALA 1:50


PARTICOLARI OPERA DI CAPTAZIONE E VASCA DI CARICO

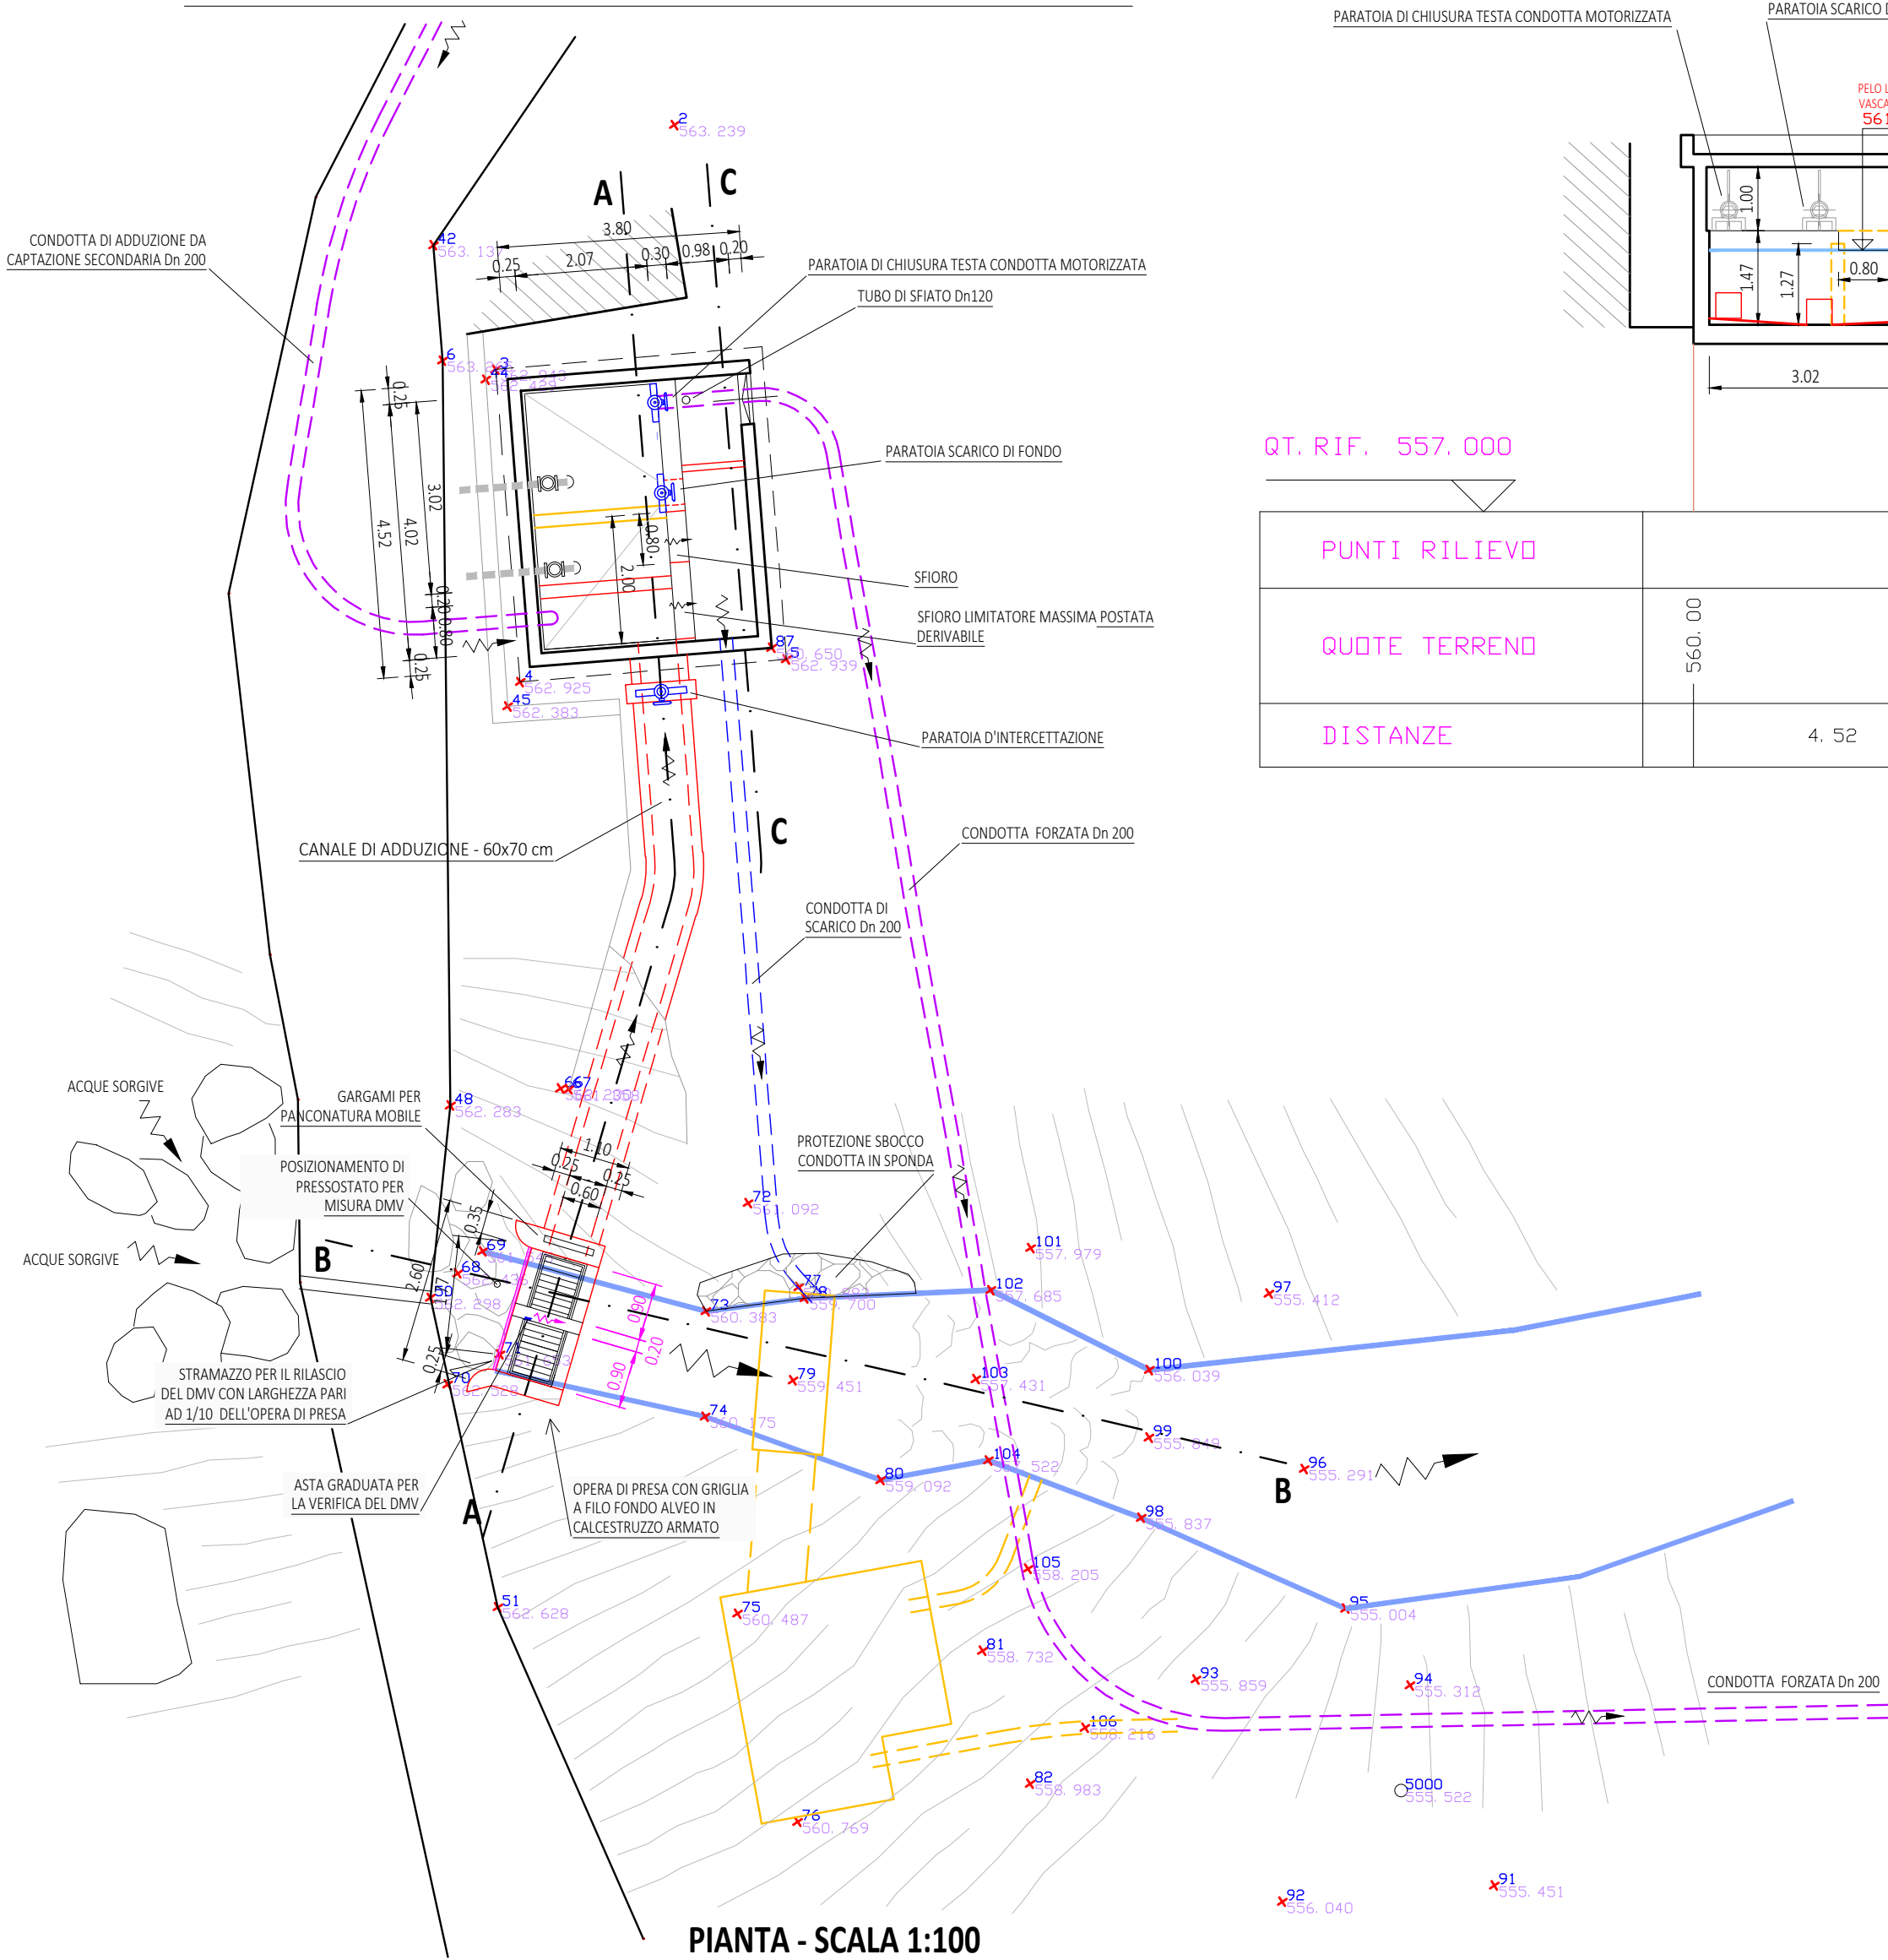


PIANTA - SCALA 1:100

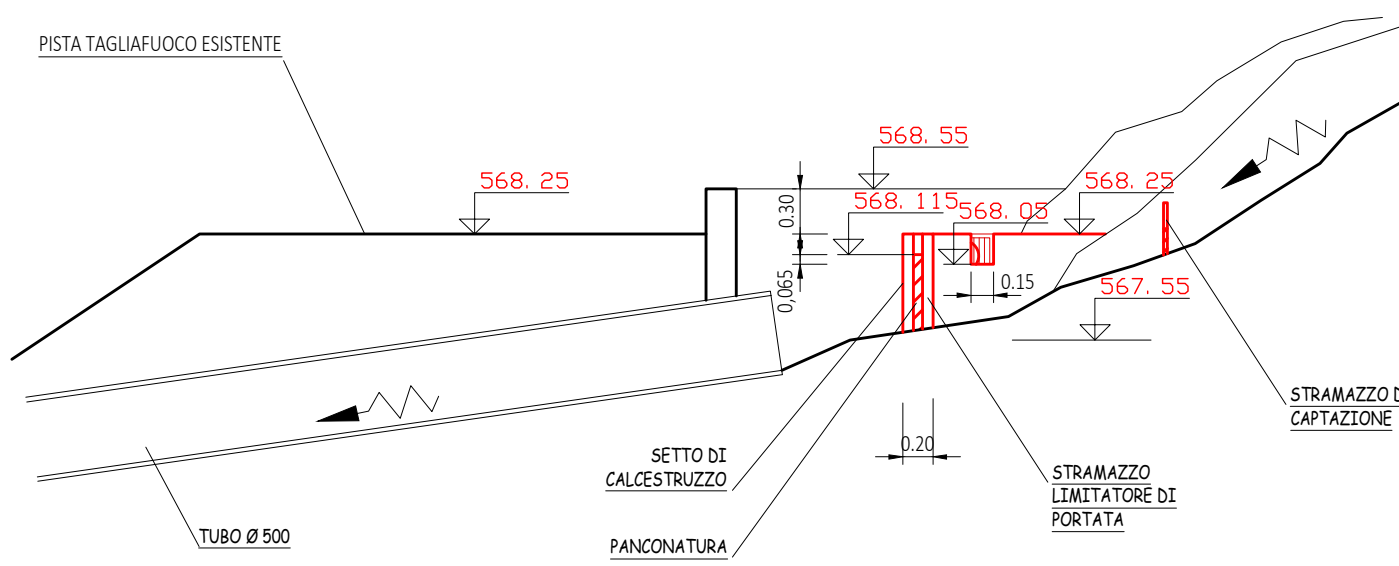

SEZIONE "A-A" - SCALA 1:50

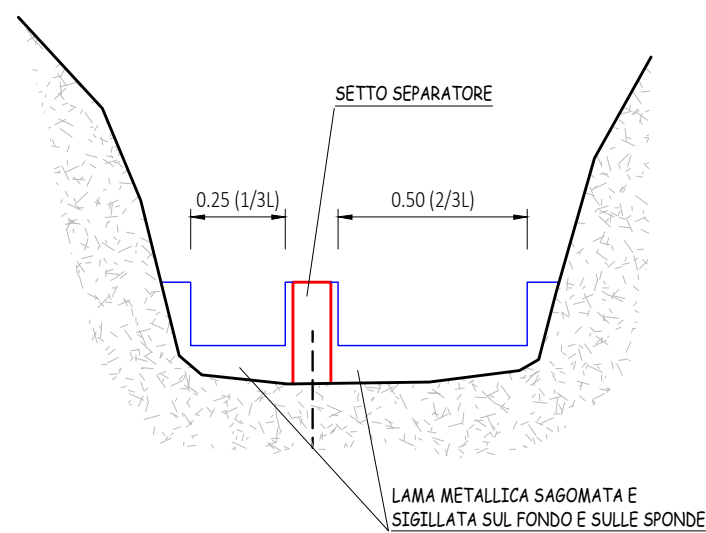


PARTICOLARE STRAMAZZO RILASCIO DMV - SCALA 1:20

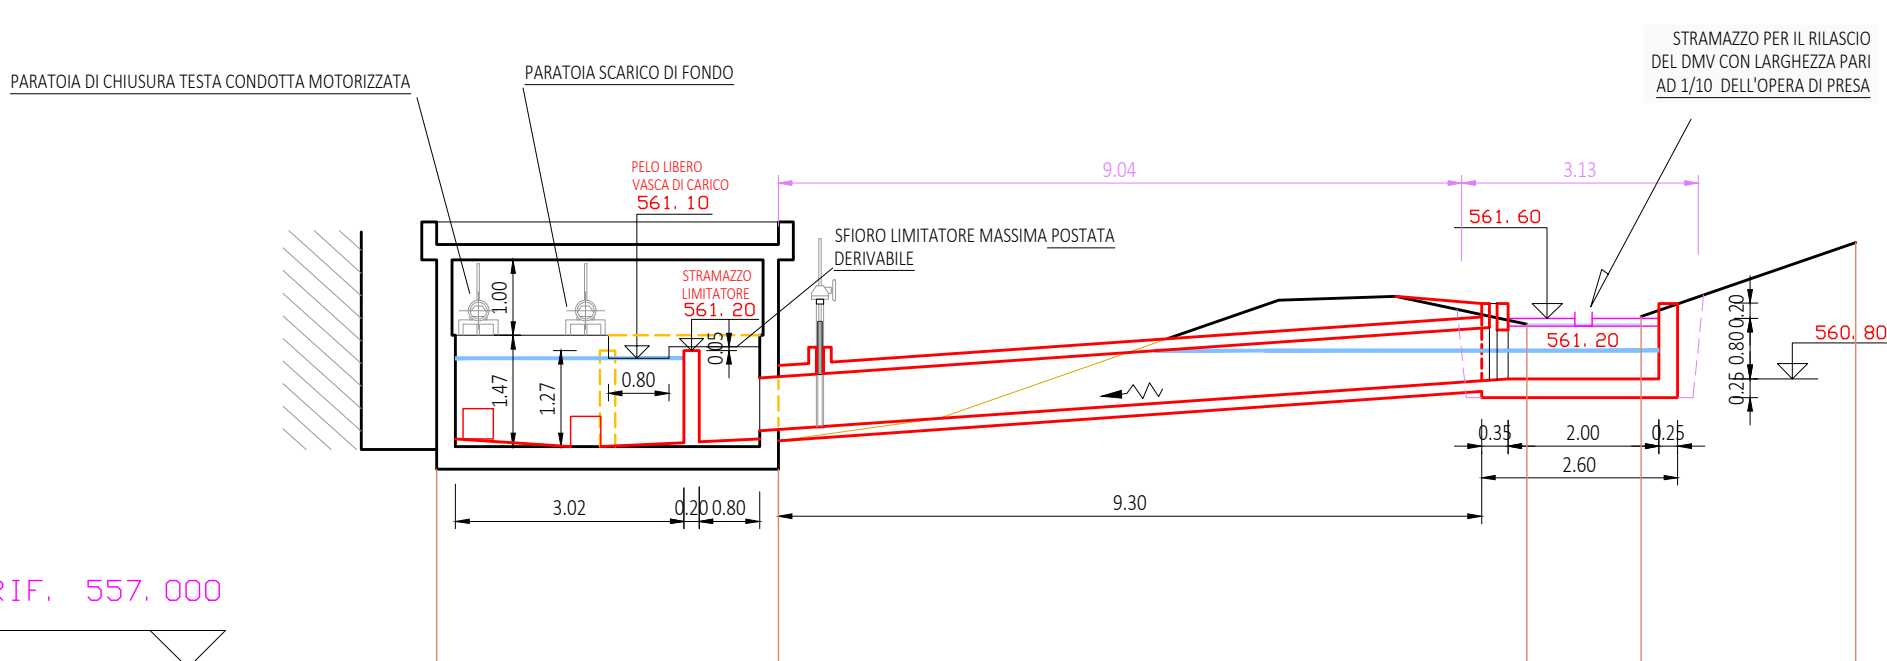

QT. RIF. 557.000

PUNTI RILIEVO	560.00	560.00	561.55	561.65	562.63
QUOTE TERREND					
DISTANZE	4.52	9.90	2.48		


SEZIONE "A-A" - SCALA 1:100

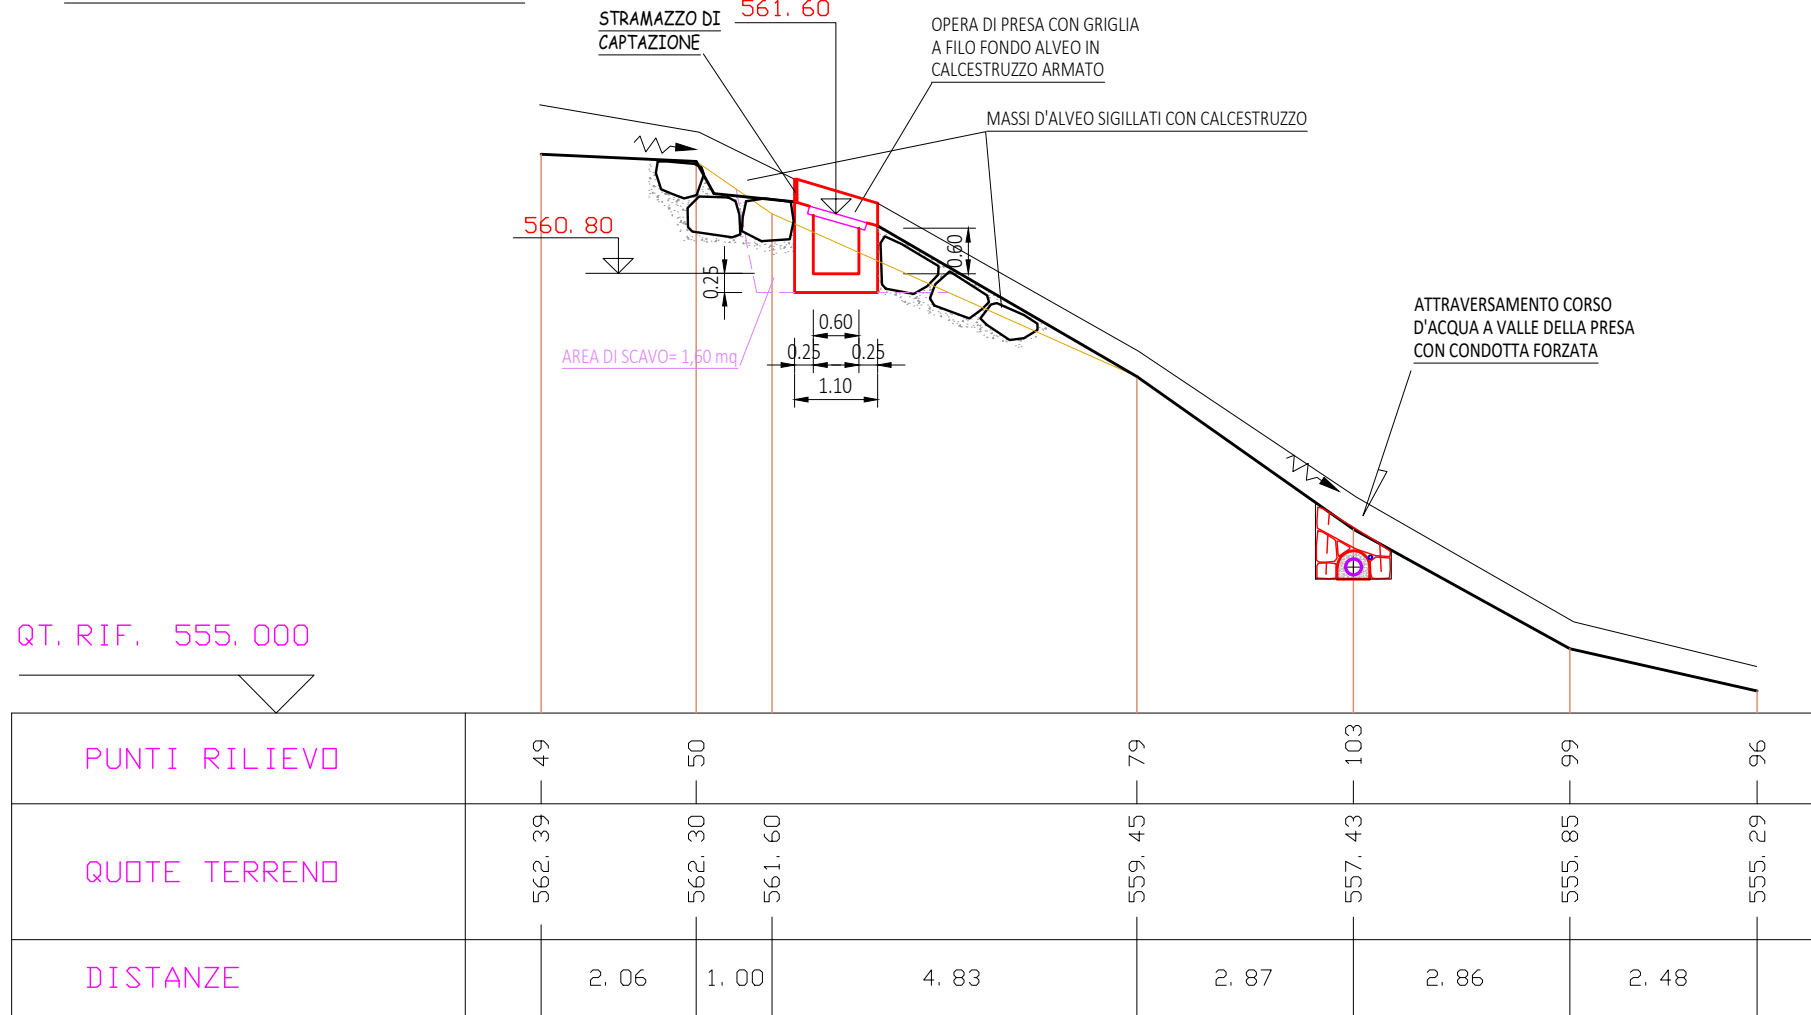

QT. RIF. 555.000


PUNTI RILIEVO	49	50	79	103	99	96	
QUOTE TERRENO	562.39	562.30	561.60	559.45	557.43	555.85	555.29
DISTANZE	2.06	1.00	4.83	2.87	2.86	2.48	

SEZIONE "B-B" - SCALA 1:100

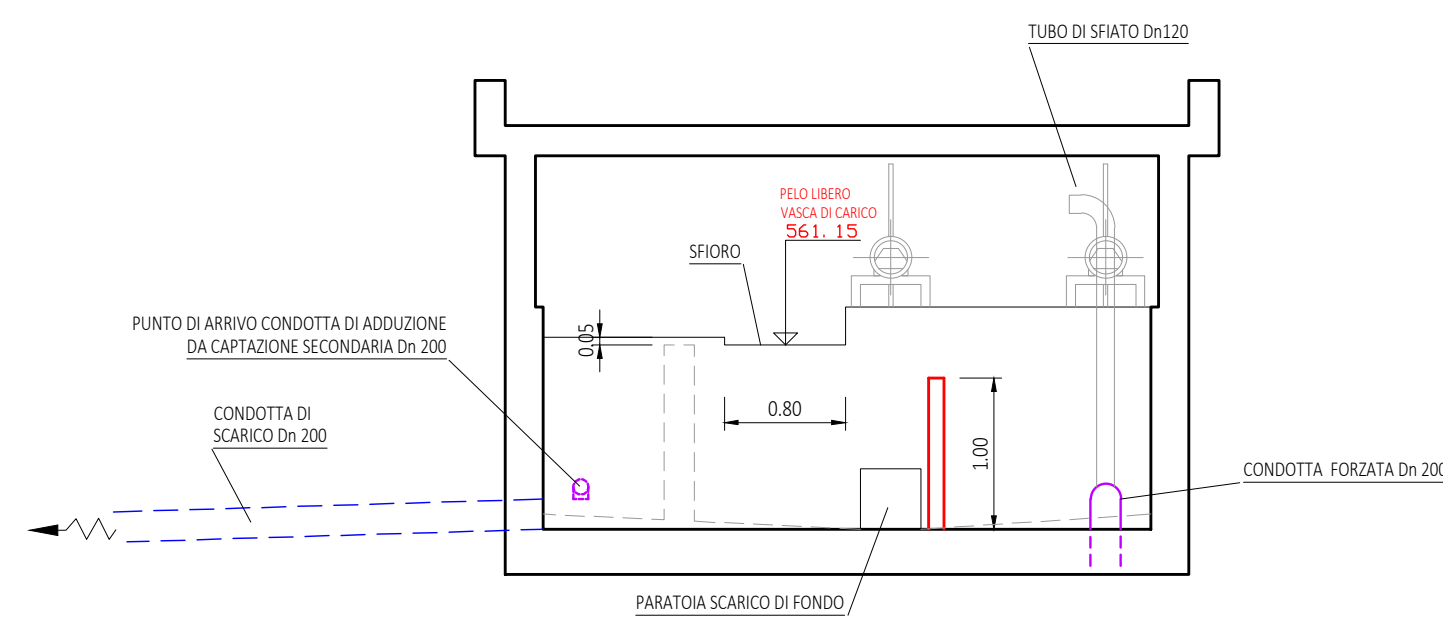

SEZIONE "C-C" - SCALA 1:50

ATTRAVERSAMENTO CORSO D'ACQUA A VALLE DELLA PRESA CON CONDOTTA FORZATA

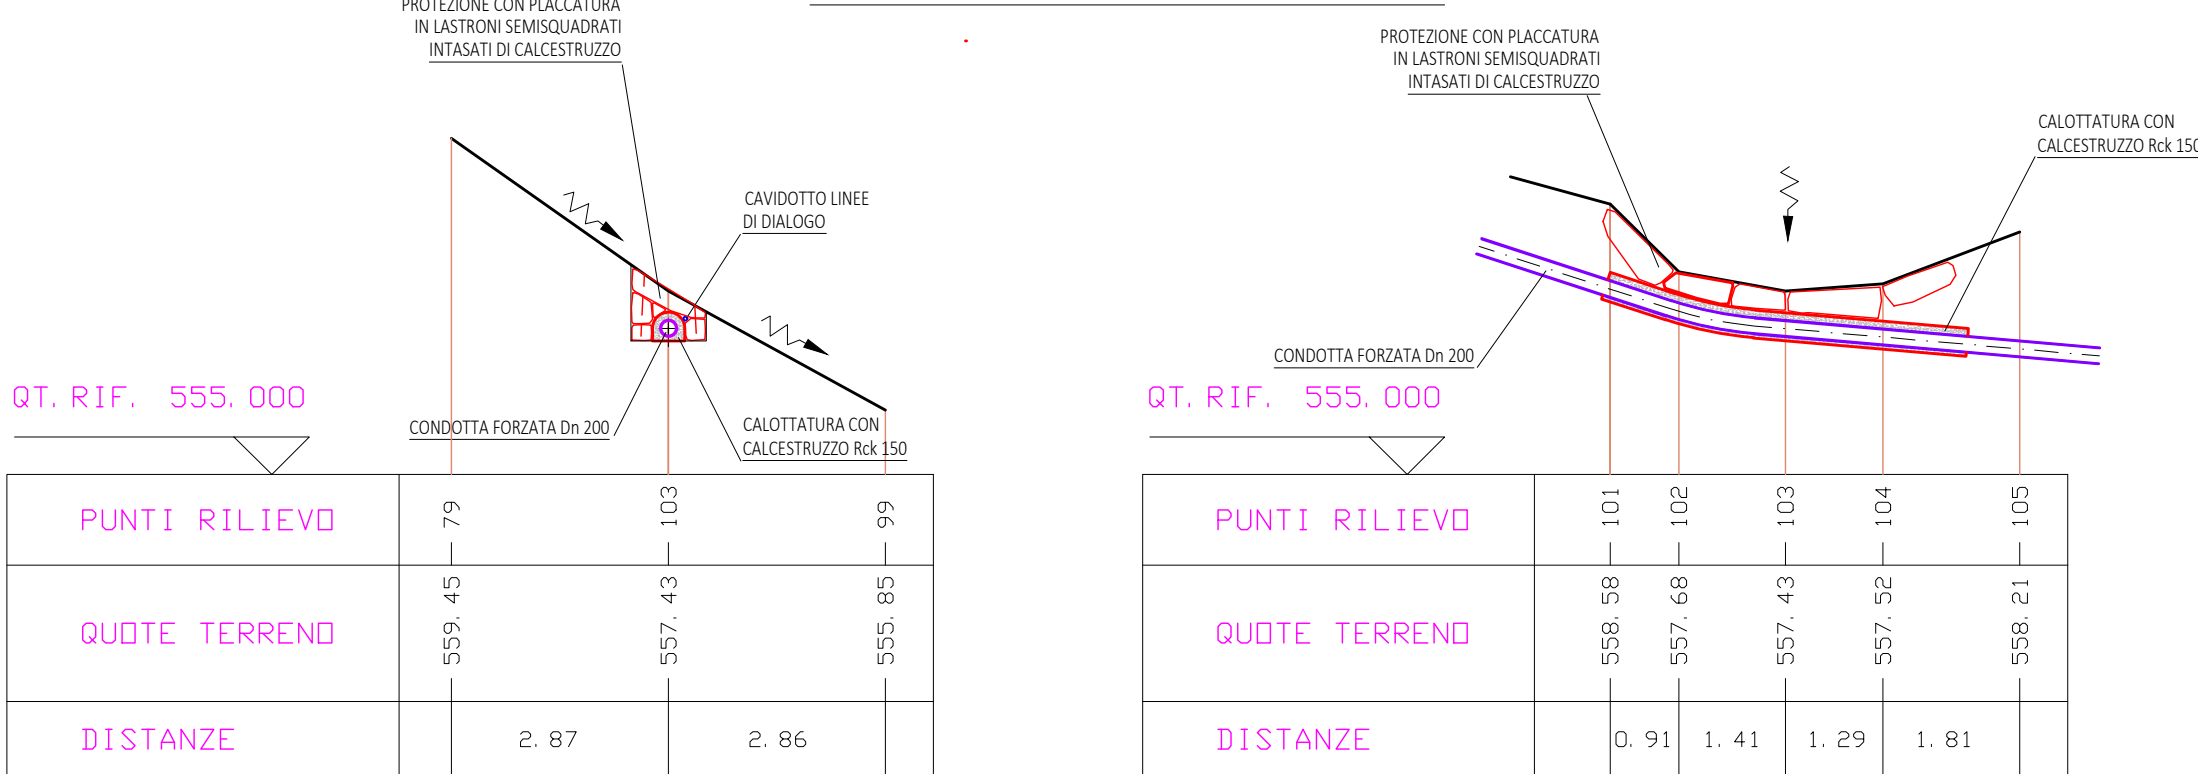

QT. RIF. 555.000

PUNTI RILIEVO	79	103	99
QUOTE TERREND	559.45	557.43	555.85
DISTANZE	2.87	2.86	

SEZIONE LONGITUDINALE ALVEO SCALA 1:100

QT. RIF. 555.000

PUNTI RILIEVO	101	102	103	104	105
QUOTE TERREND	558.58	557.68	557.43	557.52	558.21
DISTANZE	0.91	1.41	1.29	1.81	

SEZIONE TRASVERSALE ALVEO SCALA 1:100