

INGEOART s.r.l.

STUDIO TECNICO BONACCI

Piazza Stazione, 3 - 28844 VILLADOSSOLA (VB) - P.I. 01383610035
Tel. 0324/5795 - Fax 0324/579530 - email : info@ingeoart.it

PROVINCIA DEL VERBANO-CUSIO-OSSOLA / COMUNE DI CREVOLADOSSOLA

D.lgs 387/03 - L.R. n.40 del 14 dicembre 1998 art.12 - FASE DI VALUTAZIONE DI IMPATTO AMBIENTALE - PROGETTO DEFINITIVO
Riferimento: Verbale della IIa Conferenza dei Servizi del' 31.07.2018

PROGETTO DI IMPIANTO IDROELETTRICO CON CAPTAZIONE DI
ACQUE SORGIVE NEI PRESSI DELLA LOCALITA' PINEZZO ALTO

PARTICOLARI INTEGRATIVI

FIRMA DEL TECNICO:

REP.:

16-081

FILE:

elab 22 particolari integrativi

ELABORATO:

22


COMMITTENTE:

FIRMA DI ACCETTAZIONE PROGETTO E DICHI. "A"

TANTARDINI YURI


REV.	DESCRIZIONE	DIS.	DATA	CONTR.	DATA
1	Pratica VIA	M.C.	10.03.17	ANDREA	MARZO 2017
					AGGIORNAMENTO SETTEMBRE 2018

DICHIARAZIONE "A"
Il presente progetto potrà avere esecuzione solo ad avvenuto ottenimento/efficacia dei titoli abilitativi. Il Committente dovrà attenersi scrupolosamente nell'esecuzione dell'opera a quanto previsto in progetto ed alle eventuali prescrizioni. Il progetto non potrà essere variato né modificato senza aver preventivamente richiesto ed ottenuto quanto previsto dalla vigente normativa. Modifiche o varianti non autorizzate saranno considerate iniziative proprie del Committente ed escludono pertanto tassativamente la Direzione Lavori da ogni responsabilità penale, civile ed amministrativa.

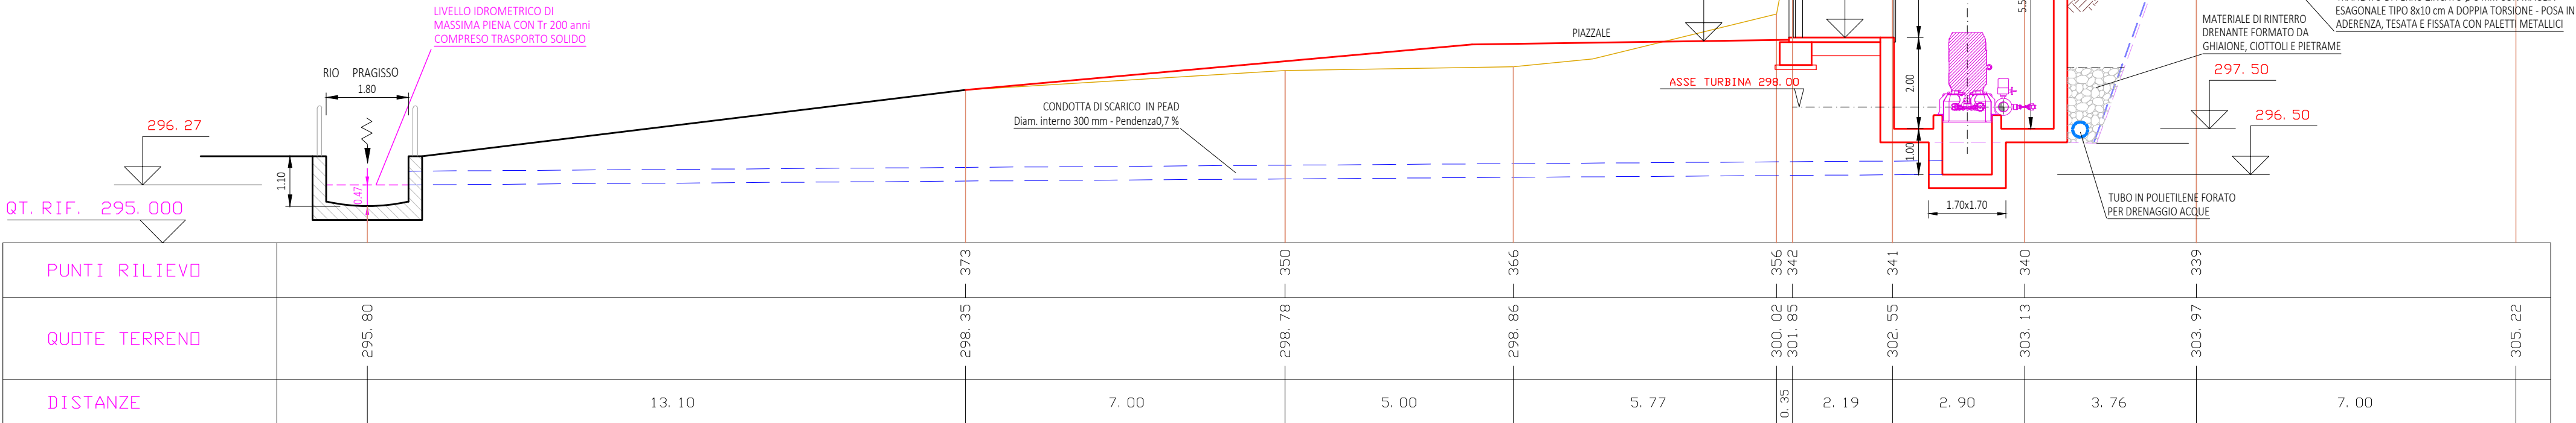


SEZIONE LONGITUDINALE CANALE DI RESTITUZIONE DA CENTRALE E RIO PRAGISSO - SCALA 1:100

PARTICOLARI POSA CONDOTTA FORZATA NEI TRATTI IN CANDELA SU PARETI ROCCIOSE

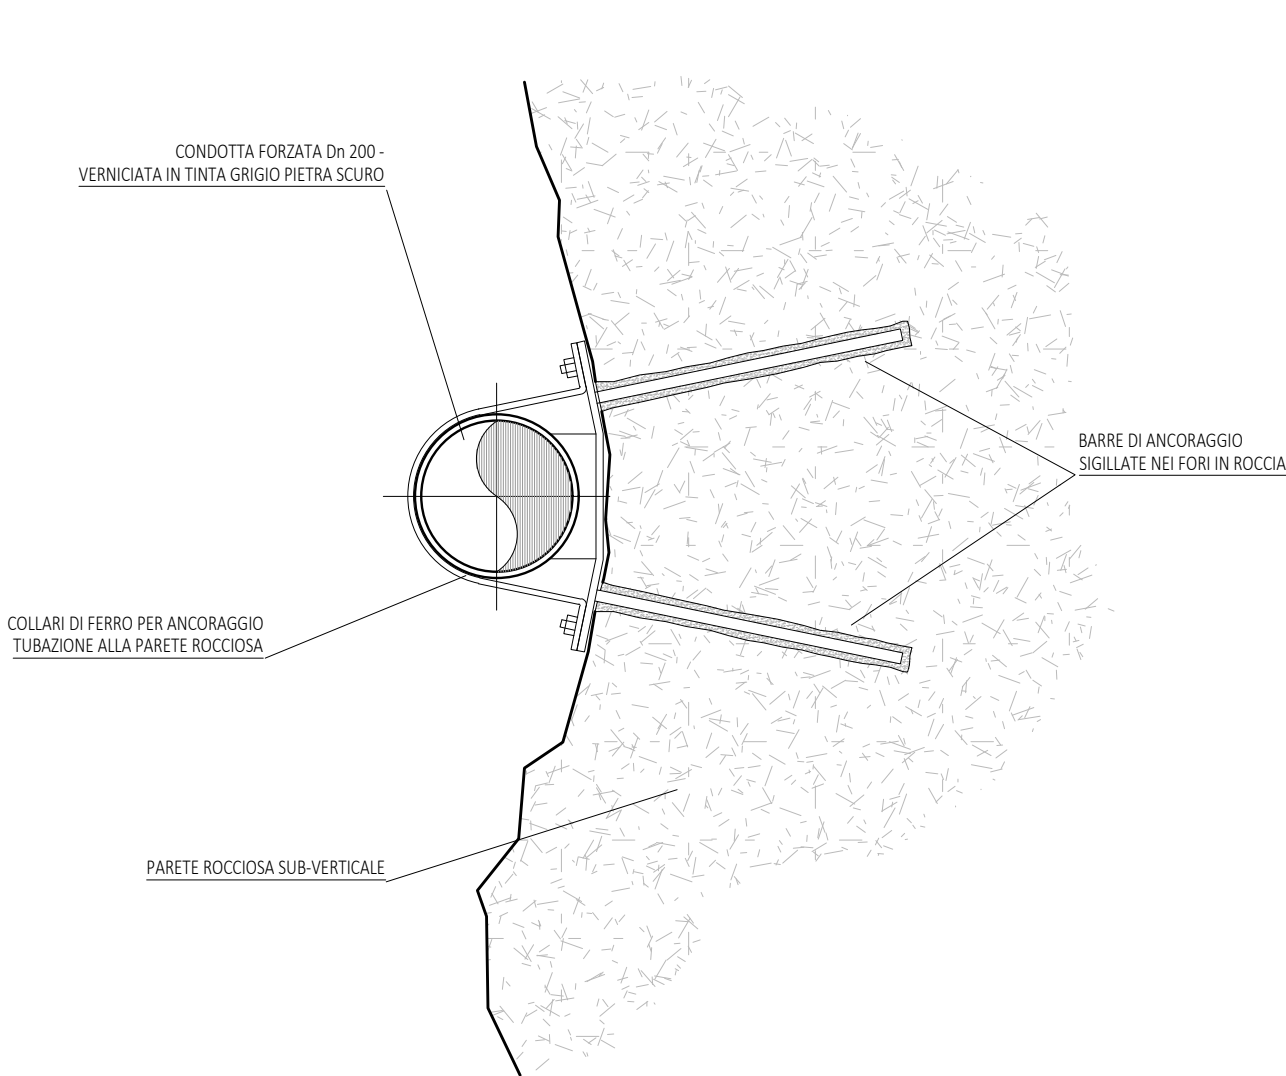

PIANTA - SCALA 1:10

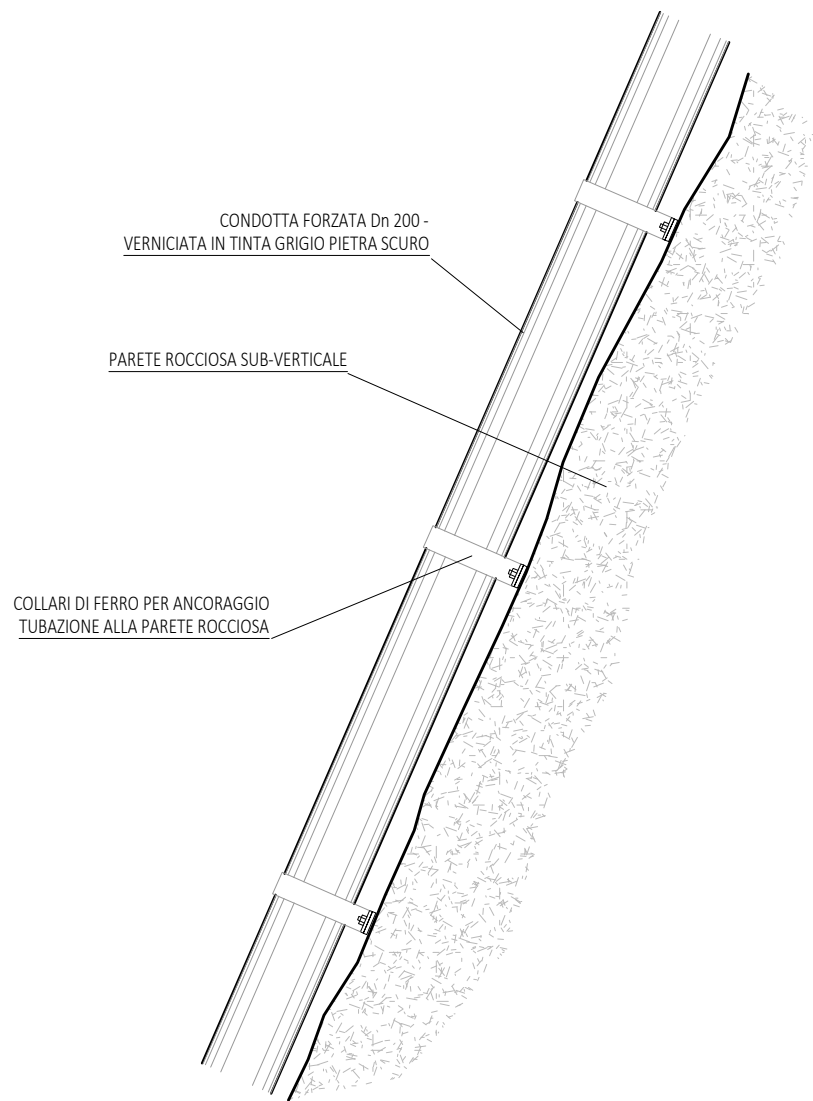

VISTA LATERALE - SCALA 1:20