

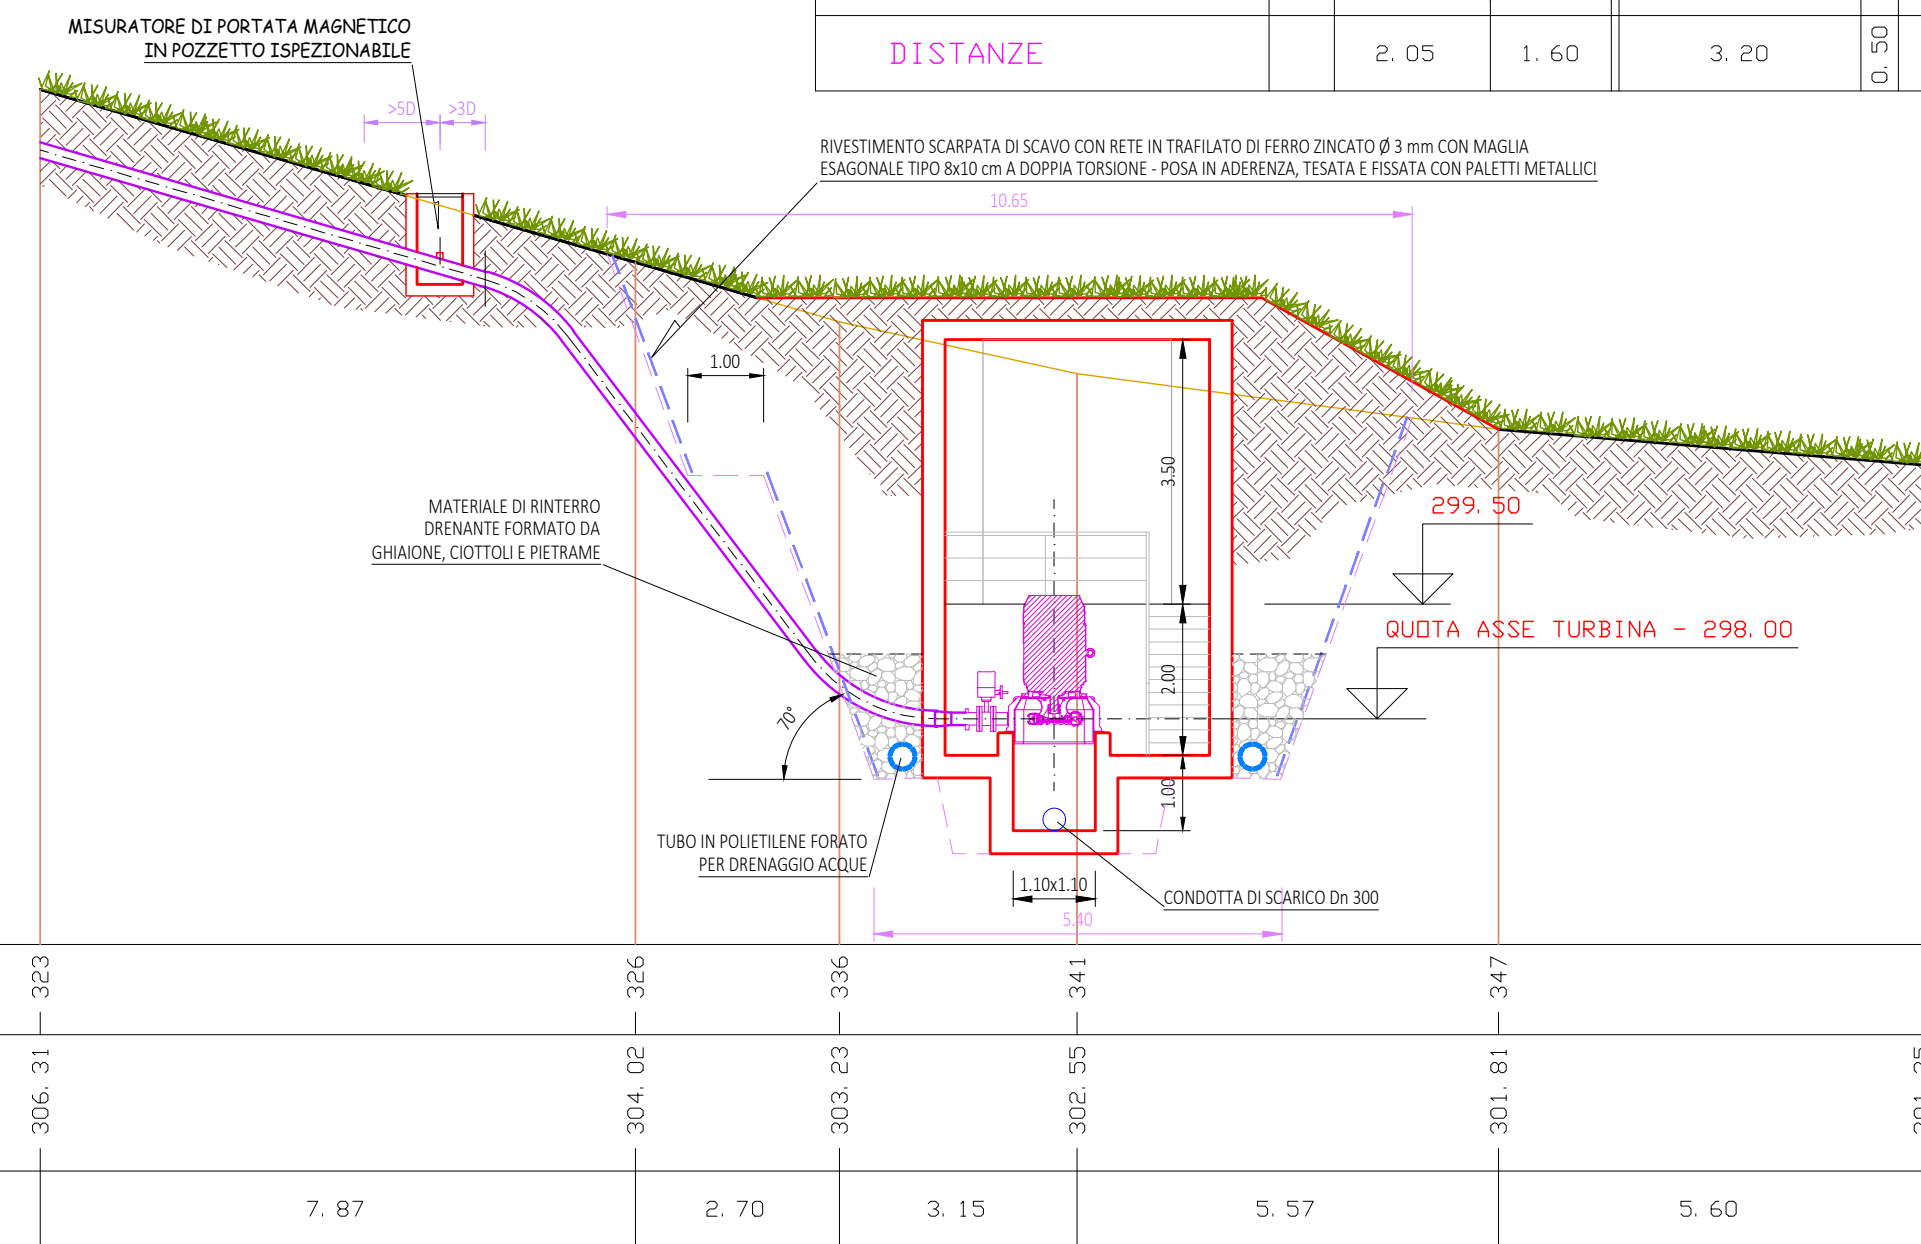


DICHIARAZIONE "A"


Il presente progetto potrà avere esecuzione solo ad avvenuto ottenimento/efficacia dei titoli abilitativi. Il Committente dovrà attenersi scrupolosamente nell'esecuzione dell'opera a quanto previsto in progetto ed alle eventuali prescrizioni. Il progetto non potrà essere variato né modificato, senza aver preventivamente richiesto ed ottenuto quanto previsto dalla vigente normativa. Modifiche o varianti non autorizzate saranno considerate iniziative proprie del Committente ed escludono pertanto tassativamente la Direzione Lavori da ogni responsabilità penale, civile ed amministrativa.

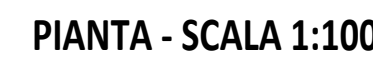


SEZIONE "B-B" - SCALA 1:100

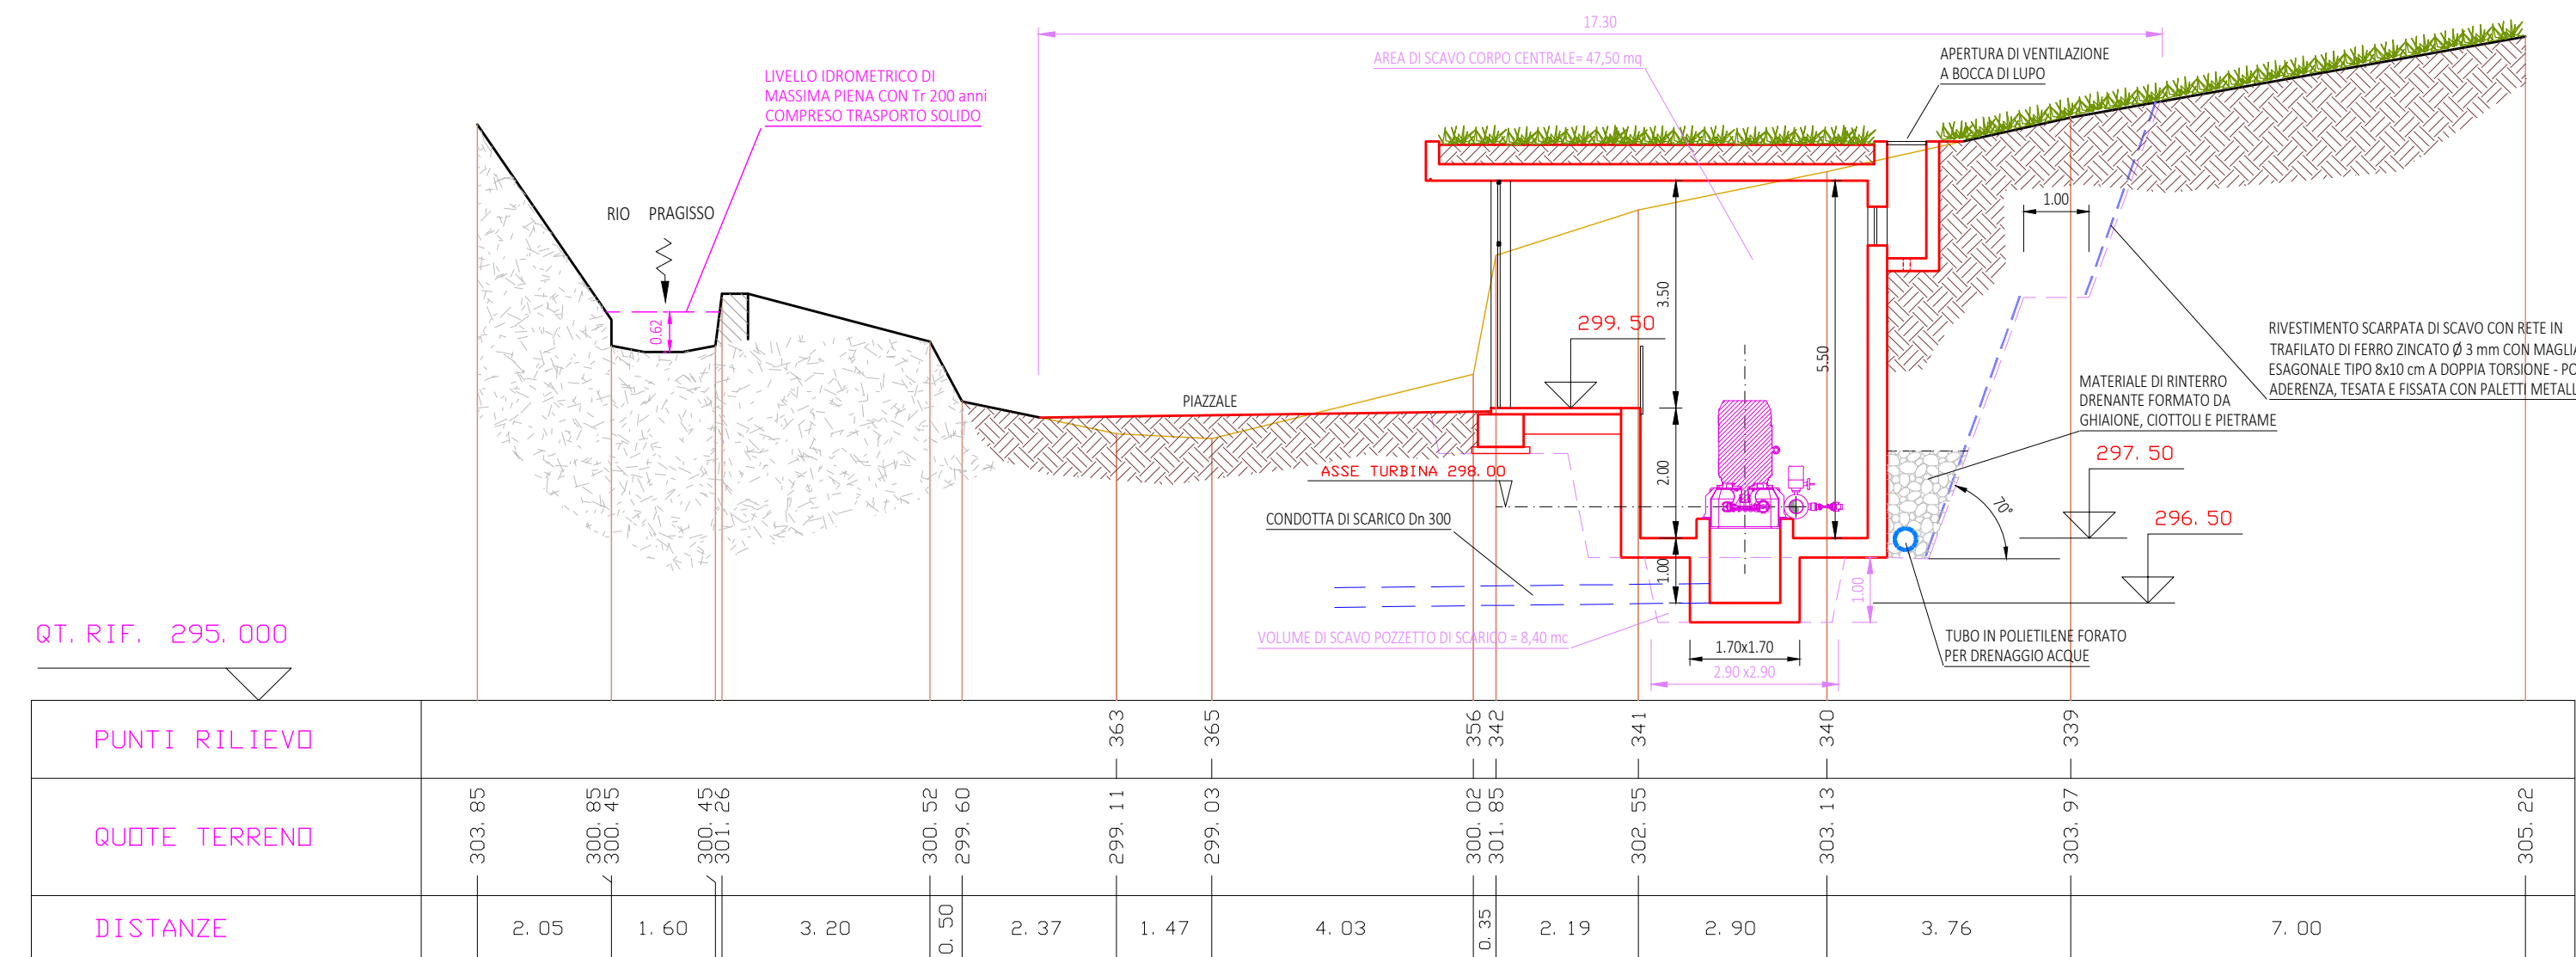

SEZIONE "A-A" - SCALA 1:100

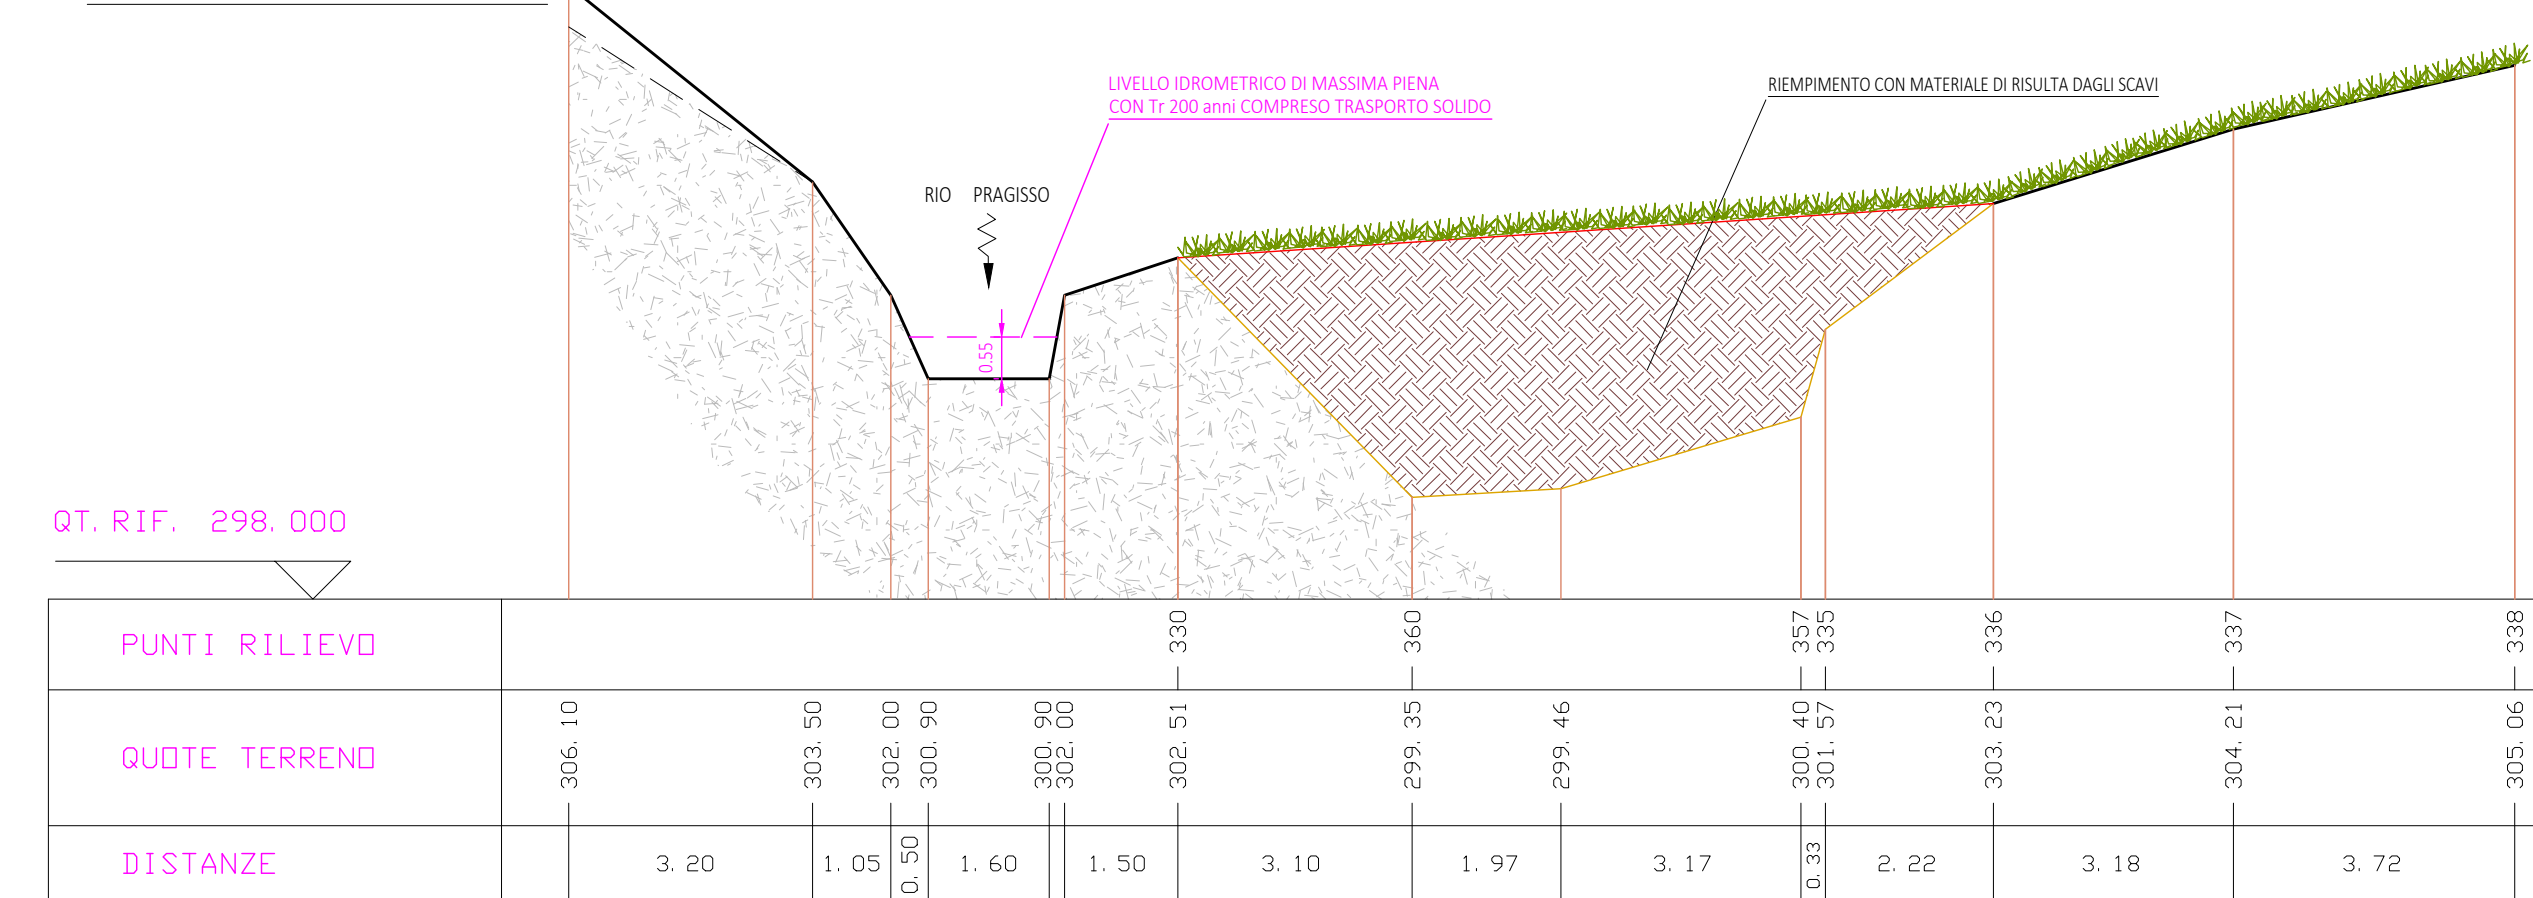

SEZIONE "D-D" - SCALA 1:100

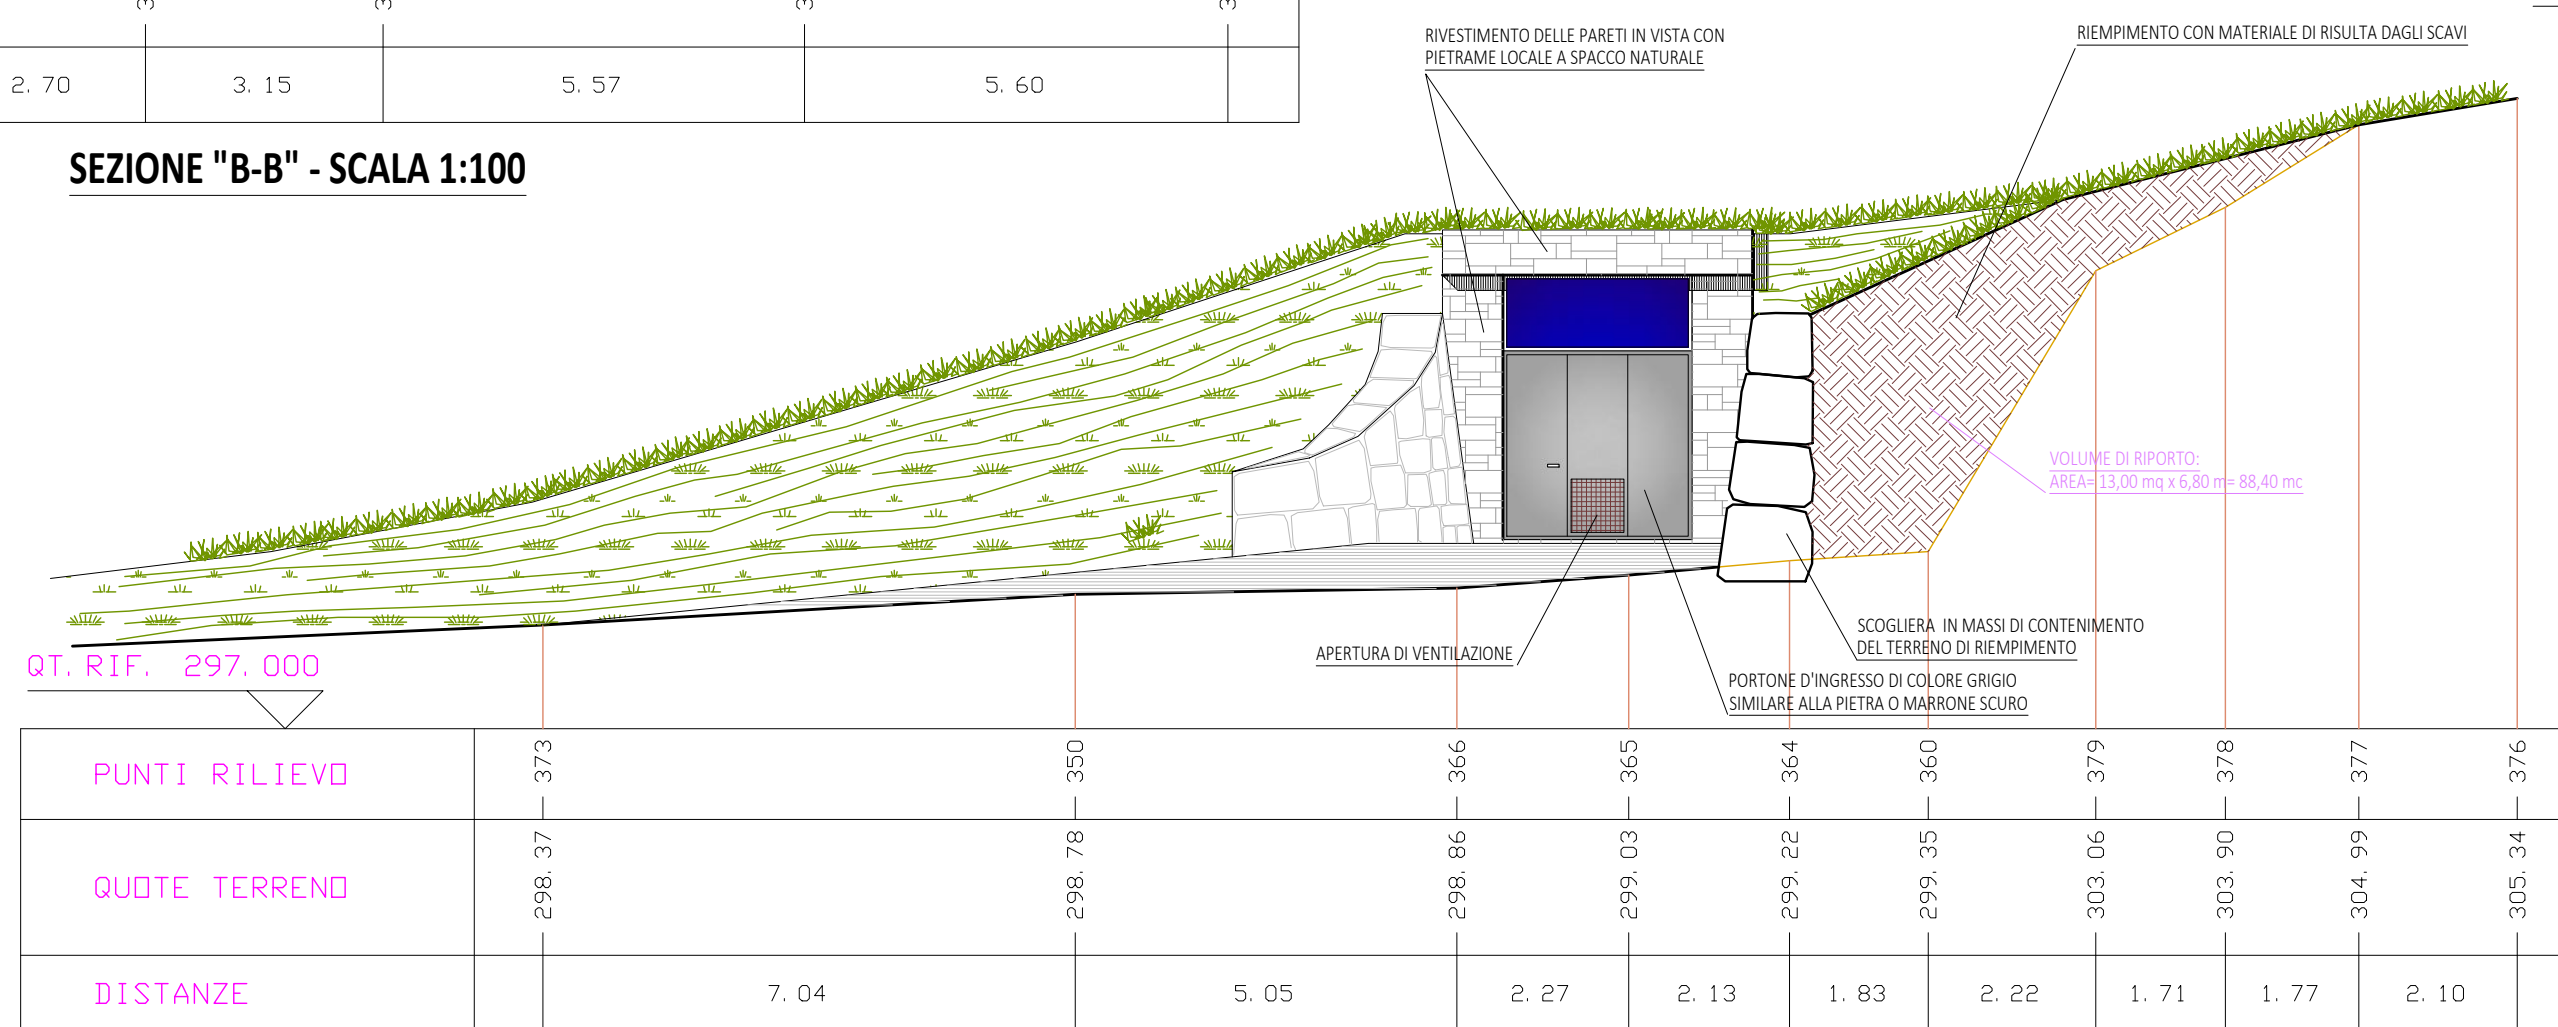

SEZIONE "C-C" / PROSPETTO FRONTALE - SCALA 1.100