

INGEOART s.r.l.

STUDIO TECNICO BONACCI

Piazza Stazione, 3 - 28844 VILLADOSSOLA (VB) - P.I. 01383610035
Tel. 0324/5795 - Fax 0324/579530 - email : info@ingeoart.it

PROVINCIA DEL VERBANO-CUSIO-OSSOLA / COMUNE DI CREVOLADOSSOLA

D.lgs 387/03 - L.R. n.40 del 14 dicembre 1998 art.12 - FASE DI
VALUTAZIONE DI IMPATTO AMBIENTALE - PROGETTO DEFINITIVO -

PROGETTO DI IMPIANTO IDROELETTRICO CON CAPTAZIONE DI
ACQUE SORGIVE NEI PRESSI DELLA LOCALITA' PINEZZO ALTO

LINEA DI CONSEGNA

FIRMA DEL TECNICO:

REP.:

16-081

FILE:

elab 10 linea di consegna

ELABORATO:

10

COMMITTENTE:

FIRMA DI ACCETTAZIONE
PROGETTO E DOK. "A"

TANTARDINI YURI

REV.	DESCRIZIONE	DIS.	DATA	CONTR.	DATA
1	Pratica VIA	M.C.	10.03.17	ANDREA	MARZO 2017
					AGGIORNAMENTO

DICHIARAZIONE "A"

Il presente progetto potrà avere esecuzione solo ad avvenuto ottenimento/efficacia dei titoli abilitativi. Il Committente dovrà attenersi scrupolosamente nell'esecuzione dell'opera a quanto previsto in progetto ed alle eventuali prescrizioni. Il progetto non potrà essere variato né modificato: senza aver preventivamente richiesto ed ottenuto quanto previsto dalla vigente normativa. Modifiche o varianti non autorizzate saranno considerate iniziative proprie del Committente ed escludono pertanto tassativamente la Direzione Lavori da ogni responsabilità penale, civile ed amministrativa.

PLANIMETRIA - SCALA 1:1000


Foglio 47

Foglio 51


LEGENDA

- LINEA DI CONSEGNA IN CAVIDOTTO INTERRATO - IMPIANTO PRIVATO
- LINEA DI CONSEGNA IN CAVIDOTTO INTERRATO - IMPIANTO ENEL


PARTICOLARI ARMADIO DI
DERIVAZIONE IN MURATURA CON
VANO CONTATORI - SCALA 1:20

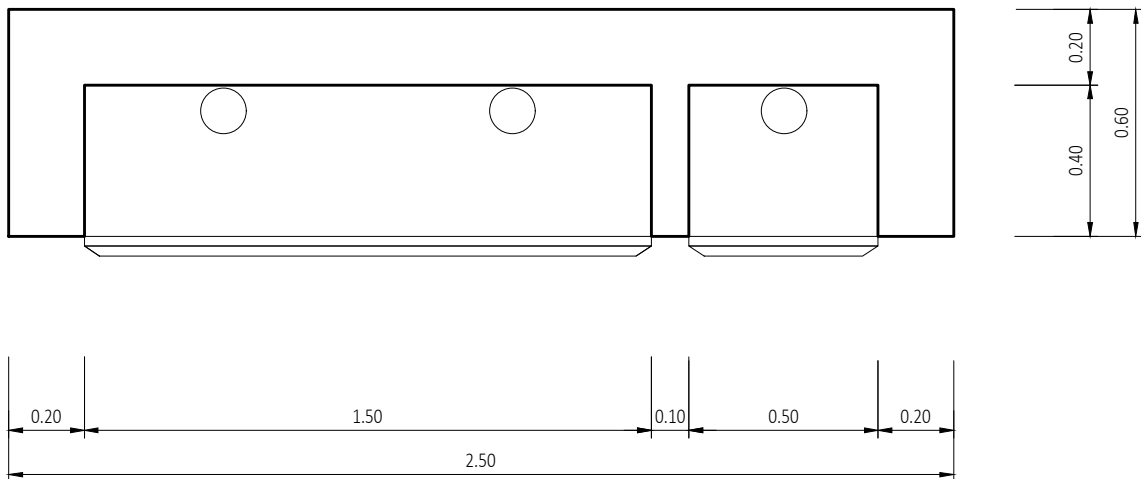


PIANTA

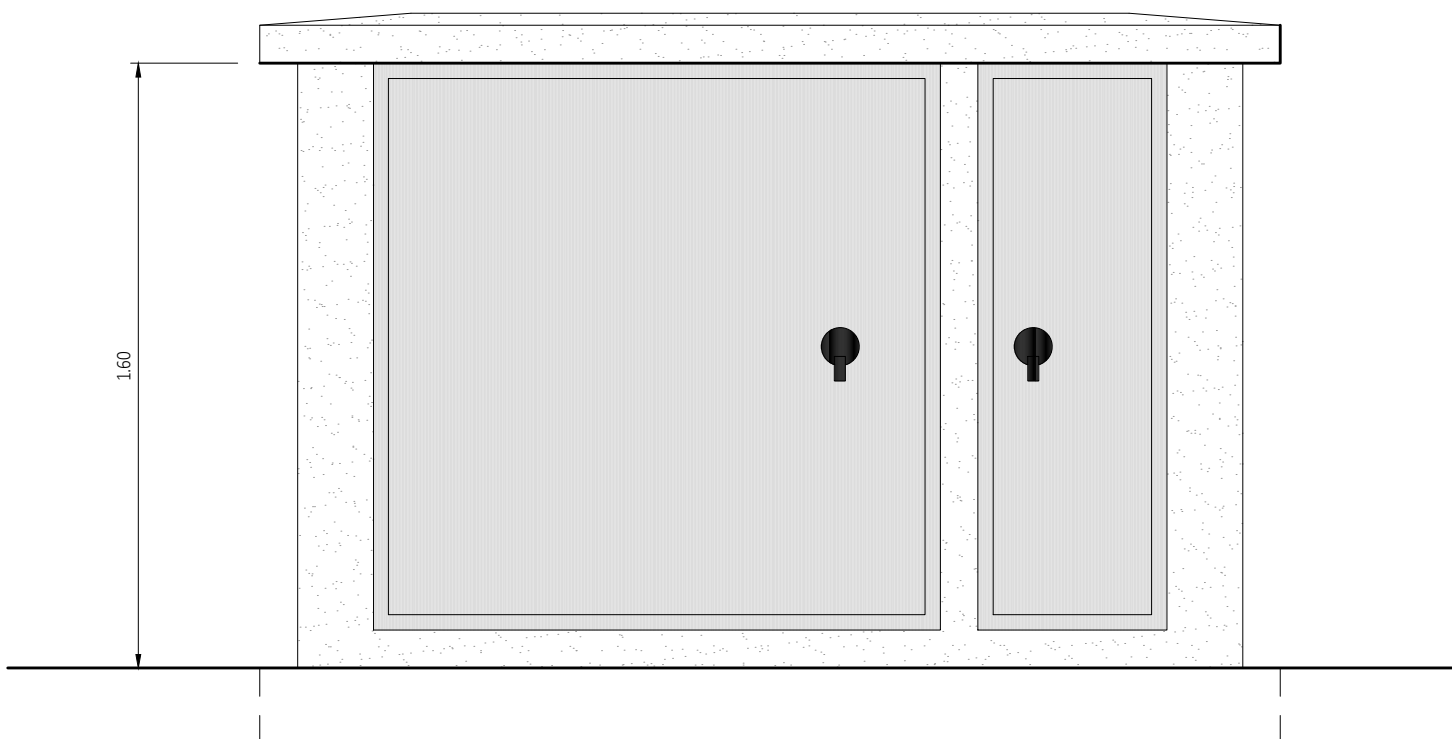

VISTA FRONTALE

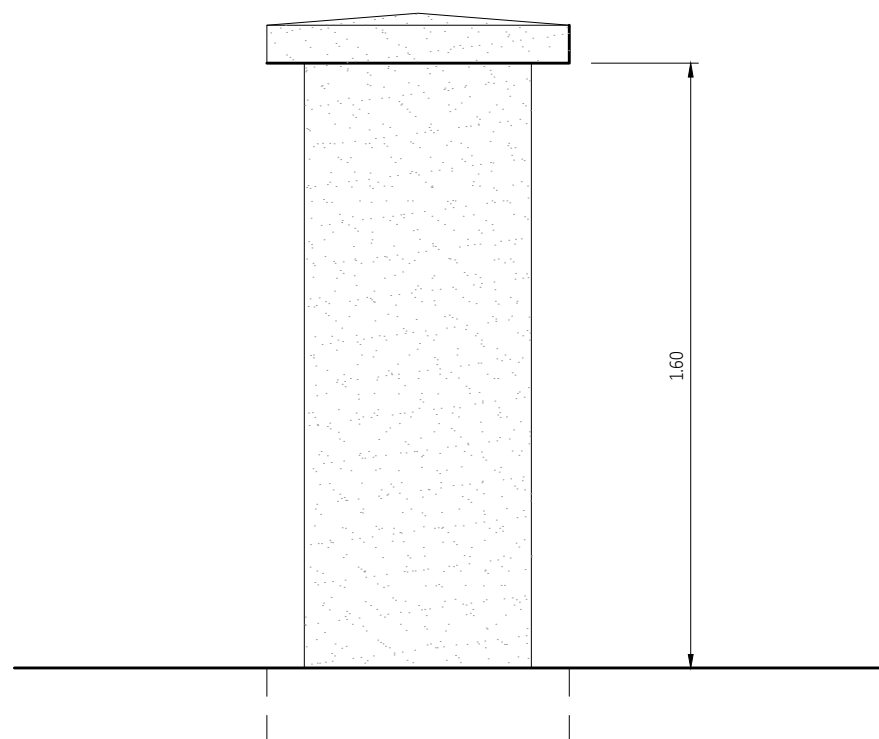

VISTA LATERALE

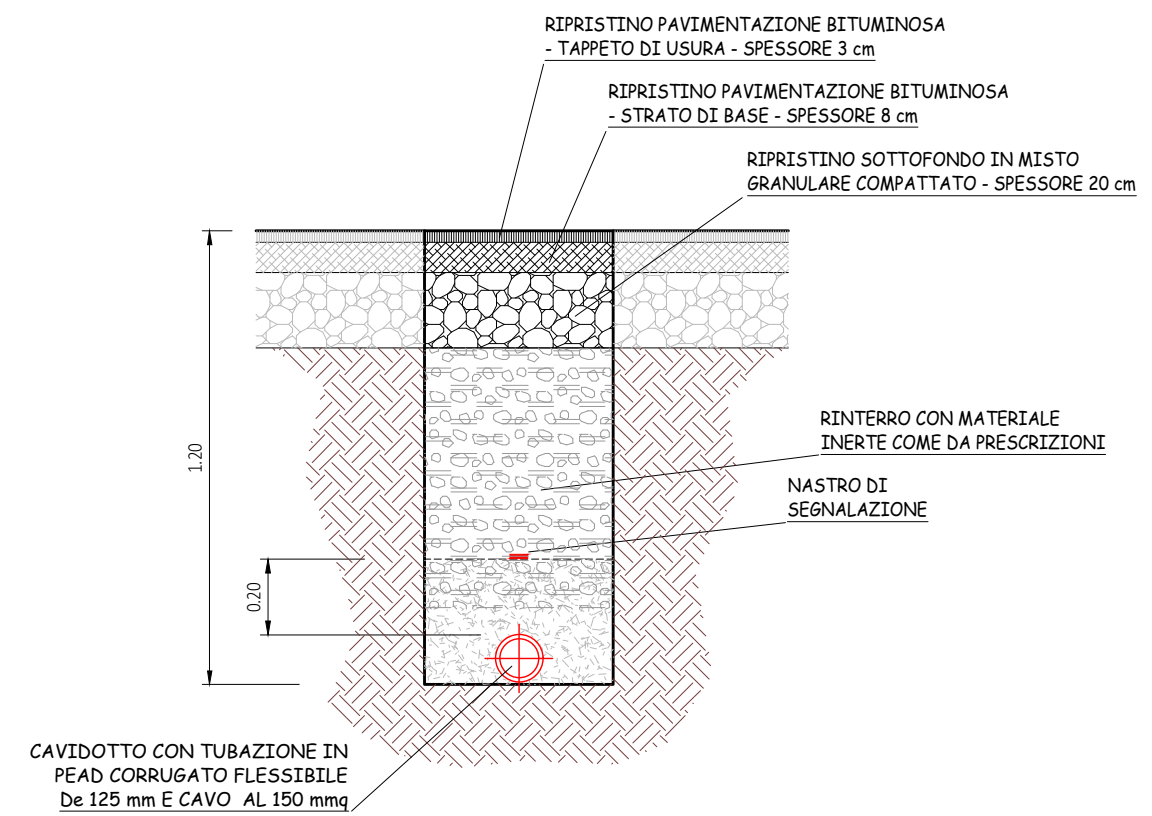

SEZIONE TIPO "A" SCAVO IN TRINCEA POSA
CAVIDOTTO DI CONSEGNA SU STRADA E
PIAZZALE ASFALTATO - SCALA 1:20