PLANIMETRIA SCENARIO "0" - SCALA 1:1000

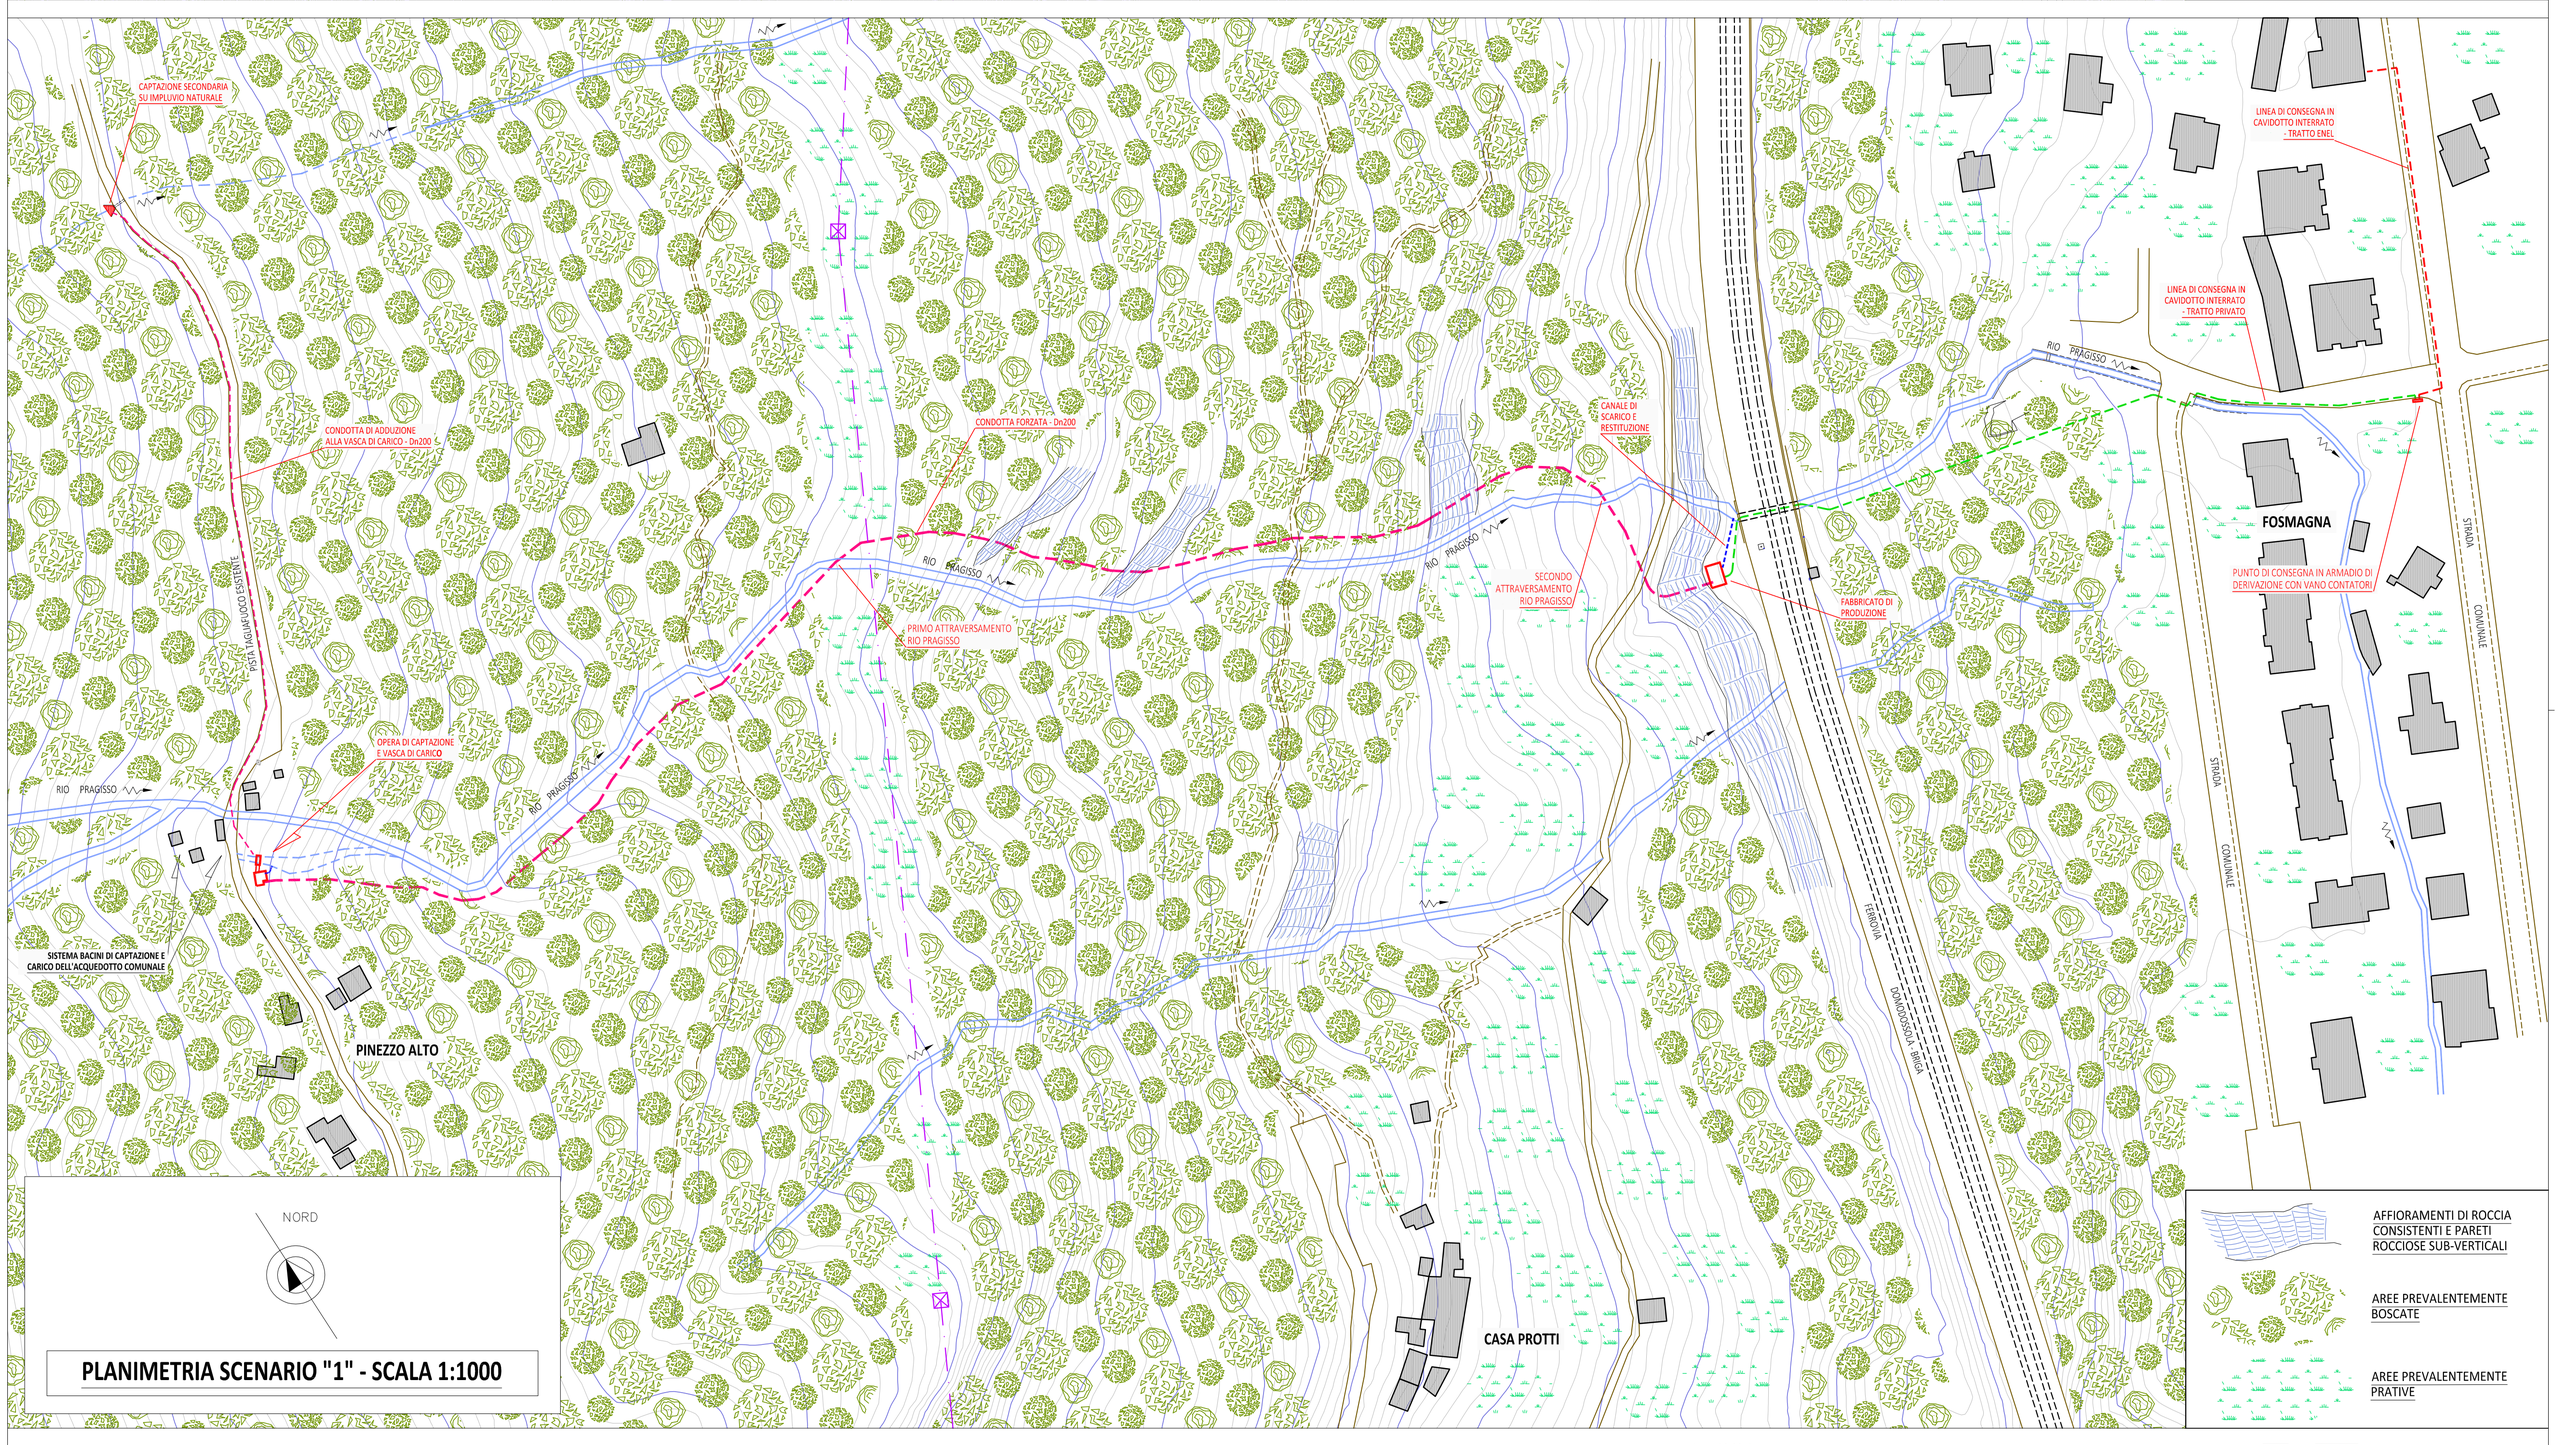

PLANIMETRIA SCENARIO "1" - SCALA 1:1000

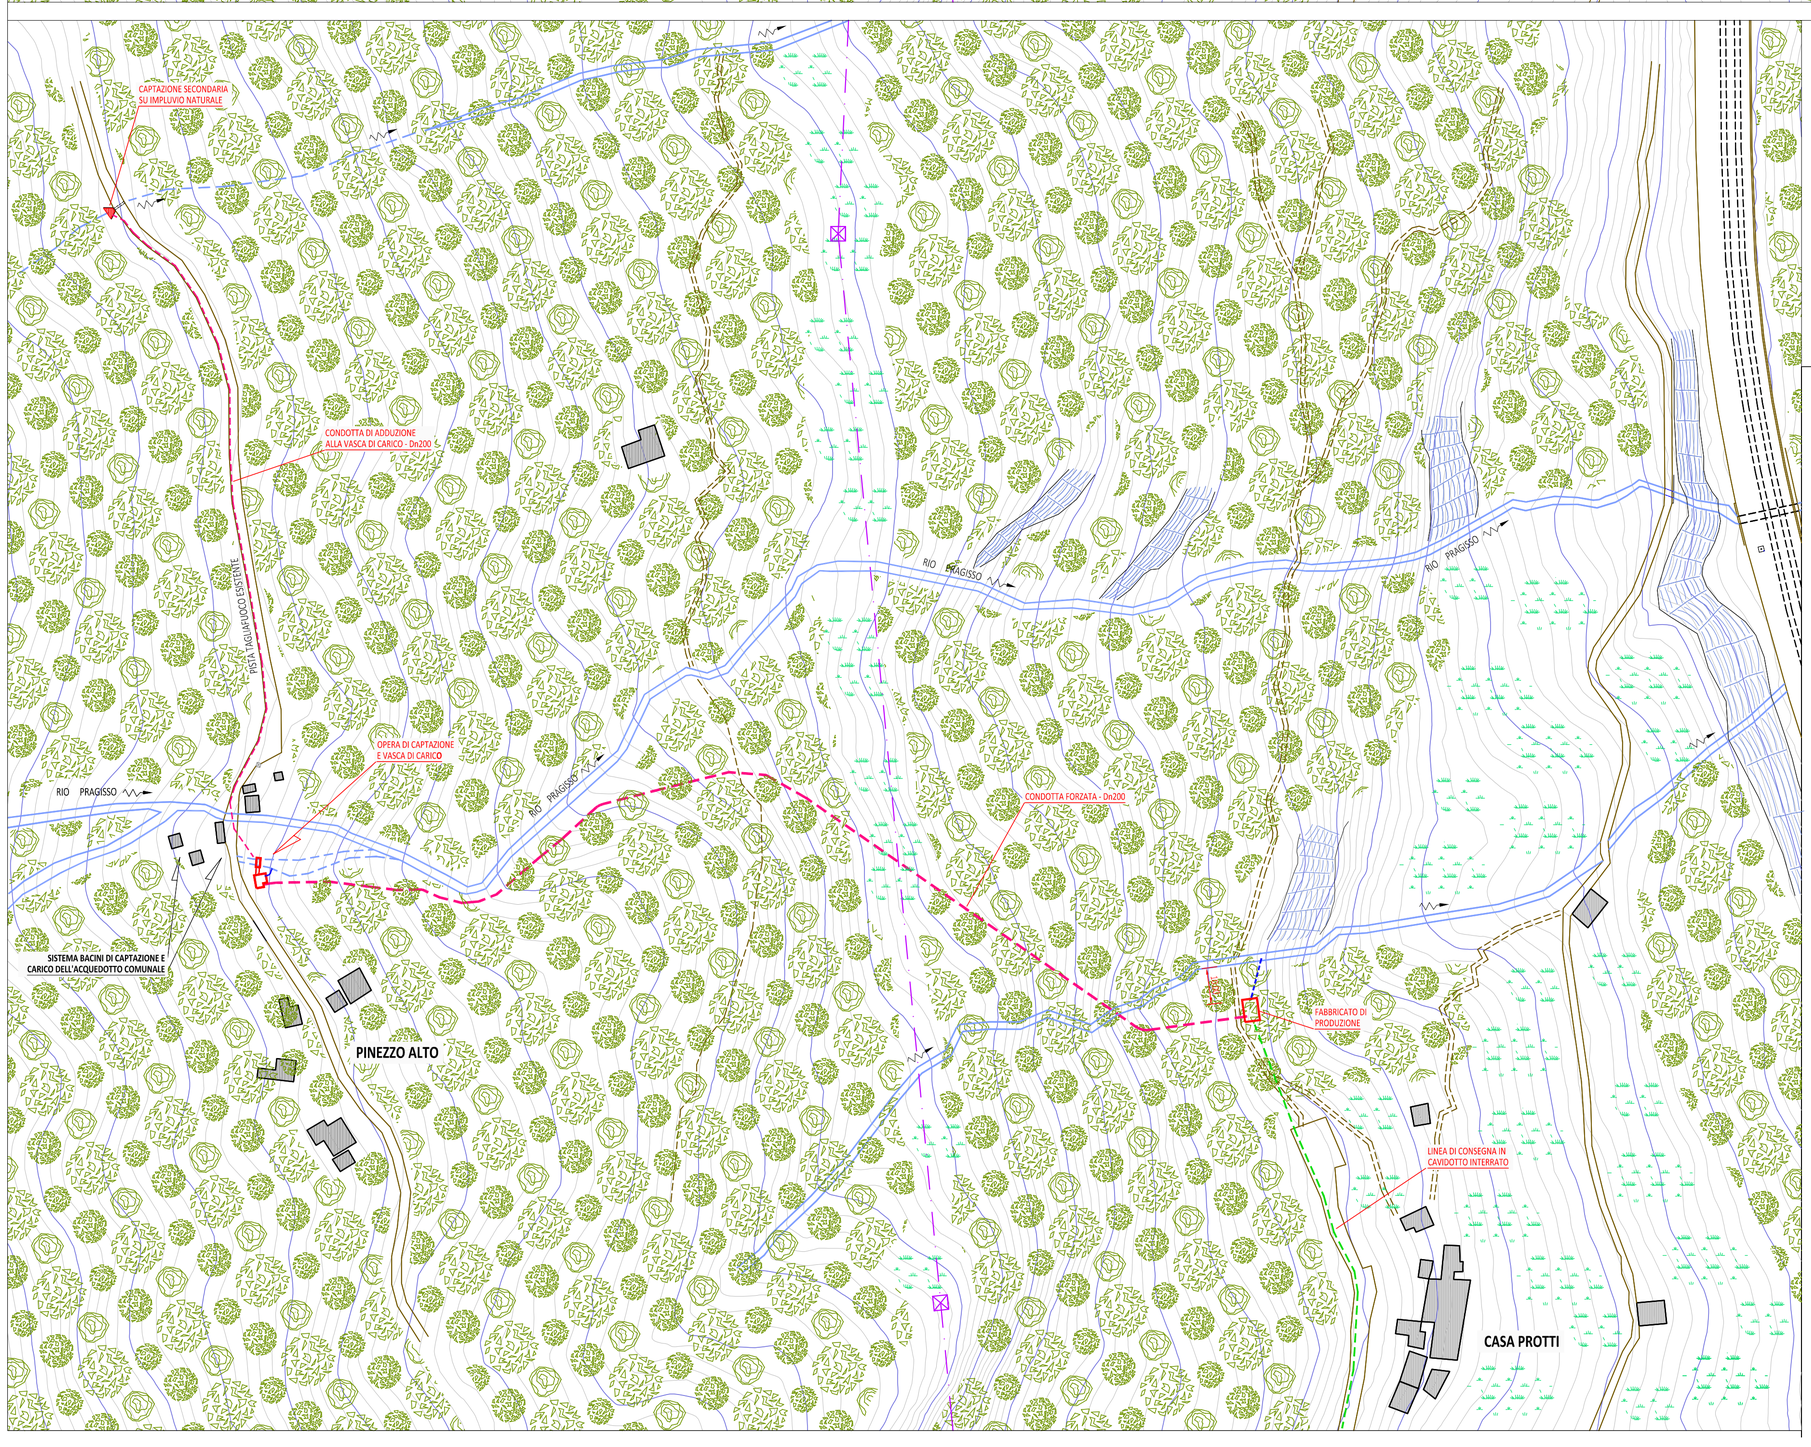

PLANIMETRIA SCENARIO "2" - SCALA 1:1000

INGEOART s.r.l.

STUDIO TECNICO BONACCI

Piazza Stazione, 3 - 28844 VILLADOSSOLA (VB) - P.I. 01383610035
Tel. 0324/5795 - Fax 0324/579530 - email : info@ingeoart.it

PROVINCIA DEL VERBANO-CUSIO-OSSOLA / COMUNE DI CREVOLADOSSOLA

D.lgs 387/03 - L.R. n.40 del 14 dicembre 1998 art.12 - FASE DI VALUTAZIONE DI IMPATTO AMBIENTALE - PROGETTO DEFINITIVO -

PROGETTO DI IMPIANTO IDROELETTRICO CON CAPTAZIONE DI ACQUE SORGIVE NEI PRESSI DELLA LOCALITA' PINEZZO ALTO

PLANIMETRIA SCENARI 0-1-2

FIRMA DEL TECNICO:

DOTT. ING. ANDREA BONACCI
ALBO n. A274
ORDINE DEGLI INGEGNERI DELLA PROVINCIA DEL VERBANO CUSIO OSSOLA

REP.: 16-081

FILE: elab 19 planimetria scenari 0-1-2

ELABORATO: 19

COMMITTENTE: TANTARDINI YURI

FIRMA D'ACCETTAZIONE PROGETTO E DICH. "A"

REV.	DESCRIZIONE	DIS.	DATA	CONTR.
1	Pratica VIA	M.C.	10.03.17	ANDREA

DATA: MARZO 2017

AGGIORNAMENTO

DICHIARAZIONE "A"

Il presente progetto potrà avere esecuzione solo ad avvenuto ottenimento/efficacia dei titoli abilitativi. Il Committente dovrà attenersi scrupolosamente nell'esecuzione dell'opera a quanto previsto in progetto ed alle eventuali prescrizioni. Il progetto non potrà essere variato né modificato senza aver preventivamente richiesto ed ottenuto quanto previsto dalla vigente normativa. Modifiche o varianti non autorizzate saranno considerate iniziative proprie del Committente ed escludono pertanto tassativamente la Direzione Lavori da ogni responsabilità penale, civile ed amministrativa.