

INGEOART s.r.l.

STUDIO TECNICO BONACCI

Piazza Stazione, 3 - 28844 VILLADOSSOLA (VB) - P.I. 01383610035
Tel. 0324/5795 - Fax 0324/579530 - email : info@ingeoart.it

PROVINCIA DEL VERBANO-CUSIO-OSSOLA / COMUNE DI CREVOLADOSSOLA

D.lgs 387/03 - L.R. n.40 del 14 dicembre 1998 art.12 - FASE DI
VALUTAZIONE DI IMPATTO AMBIENTALE - PROGETTO DEFINITIVO -

PROGETTO DI IMPIANTO IDROELETTRICO CON CAPTAZIONE DI
ACQUE SORGIVE NEI PRESSI DELLA LOCALITA' PINEZZO ALTO

CARTA DEI VINCOLI NELL'AMBITO TERRITORIALE INTERESSATO DALL'INTERVENTO

FIRMA DEL TECNICO:

REP.: 16-081

FILE: elab 4 vincoli

ELABORATO:

4

COMMITTENTE:


FIRMA DI ACCETTAZIONE
PROGETTO E DICH. "A"

TANTARDINI YURI

REV.	DESCRIZIONE	DIS.	DATA	CONTR.	DATA
1	Pratica VIA	M.C.	10.03.17	ANDREA	MARZO 2017
					AGGIORNAMENTO

DICHIARAZIONE "A"

Il presente progetto potrà avere esecuzione solo ad avvenuto ottenimento/efficacia dei titoli abilitativi. Il Committente dovrà attenersi scrupolosamente nell'esecuzione dell'opera a quanto previsto in progetto ed alle eventuali prescrizioni. Il progetto non potrà essere variato né modificato senza aver preventivamente richiesto ed ottenuto quanto previsto dalla vigente normativa. Modifiche o varianti non autorizzate saranno considerate iniziative proprie del Committente ed escludono pertanto tassativamente la Direzione Lavori da ogni responsabilità penale, civile ed amministrativa.

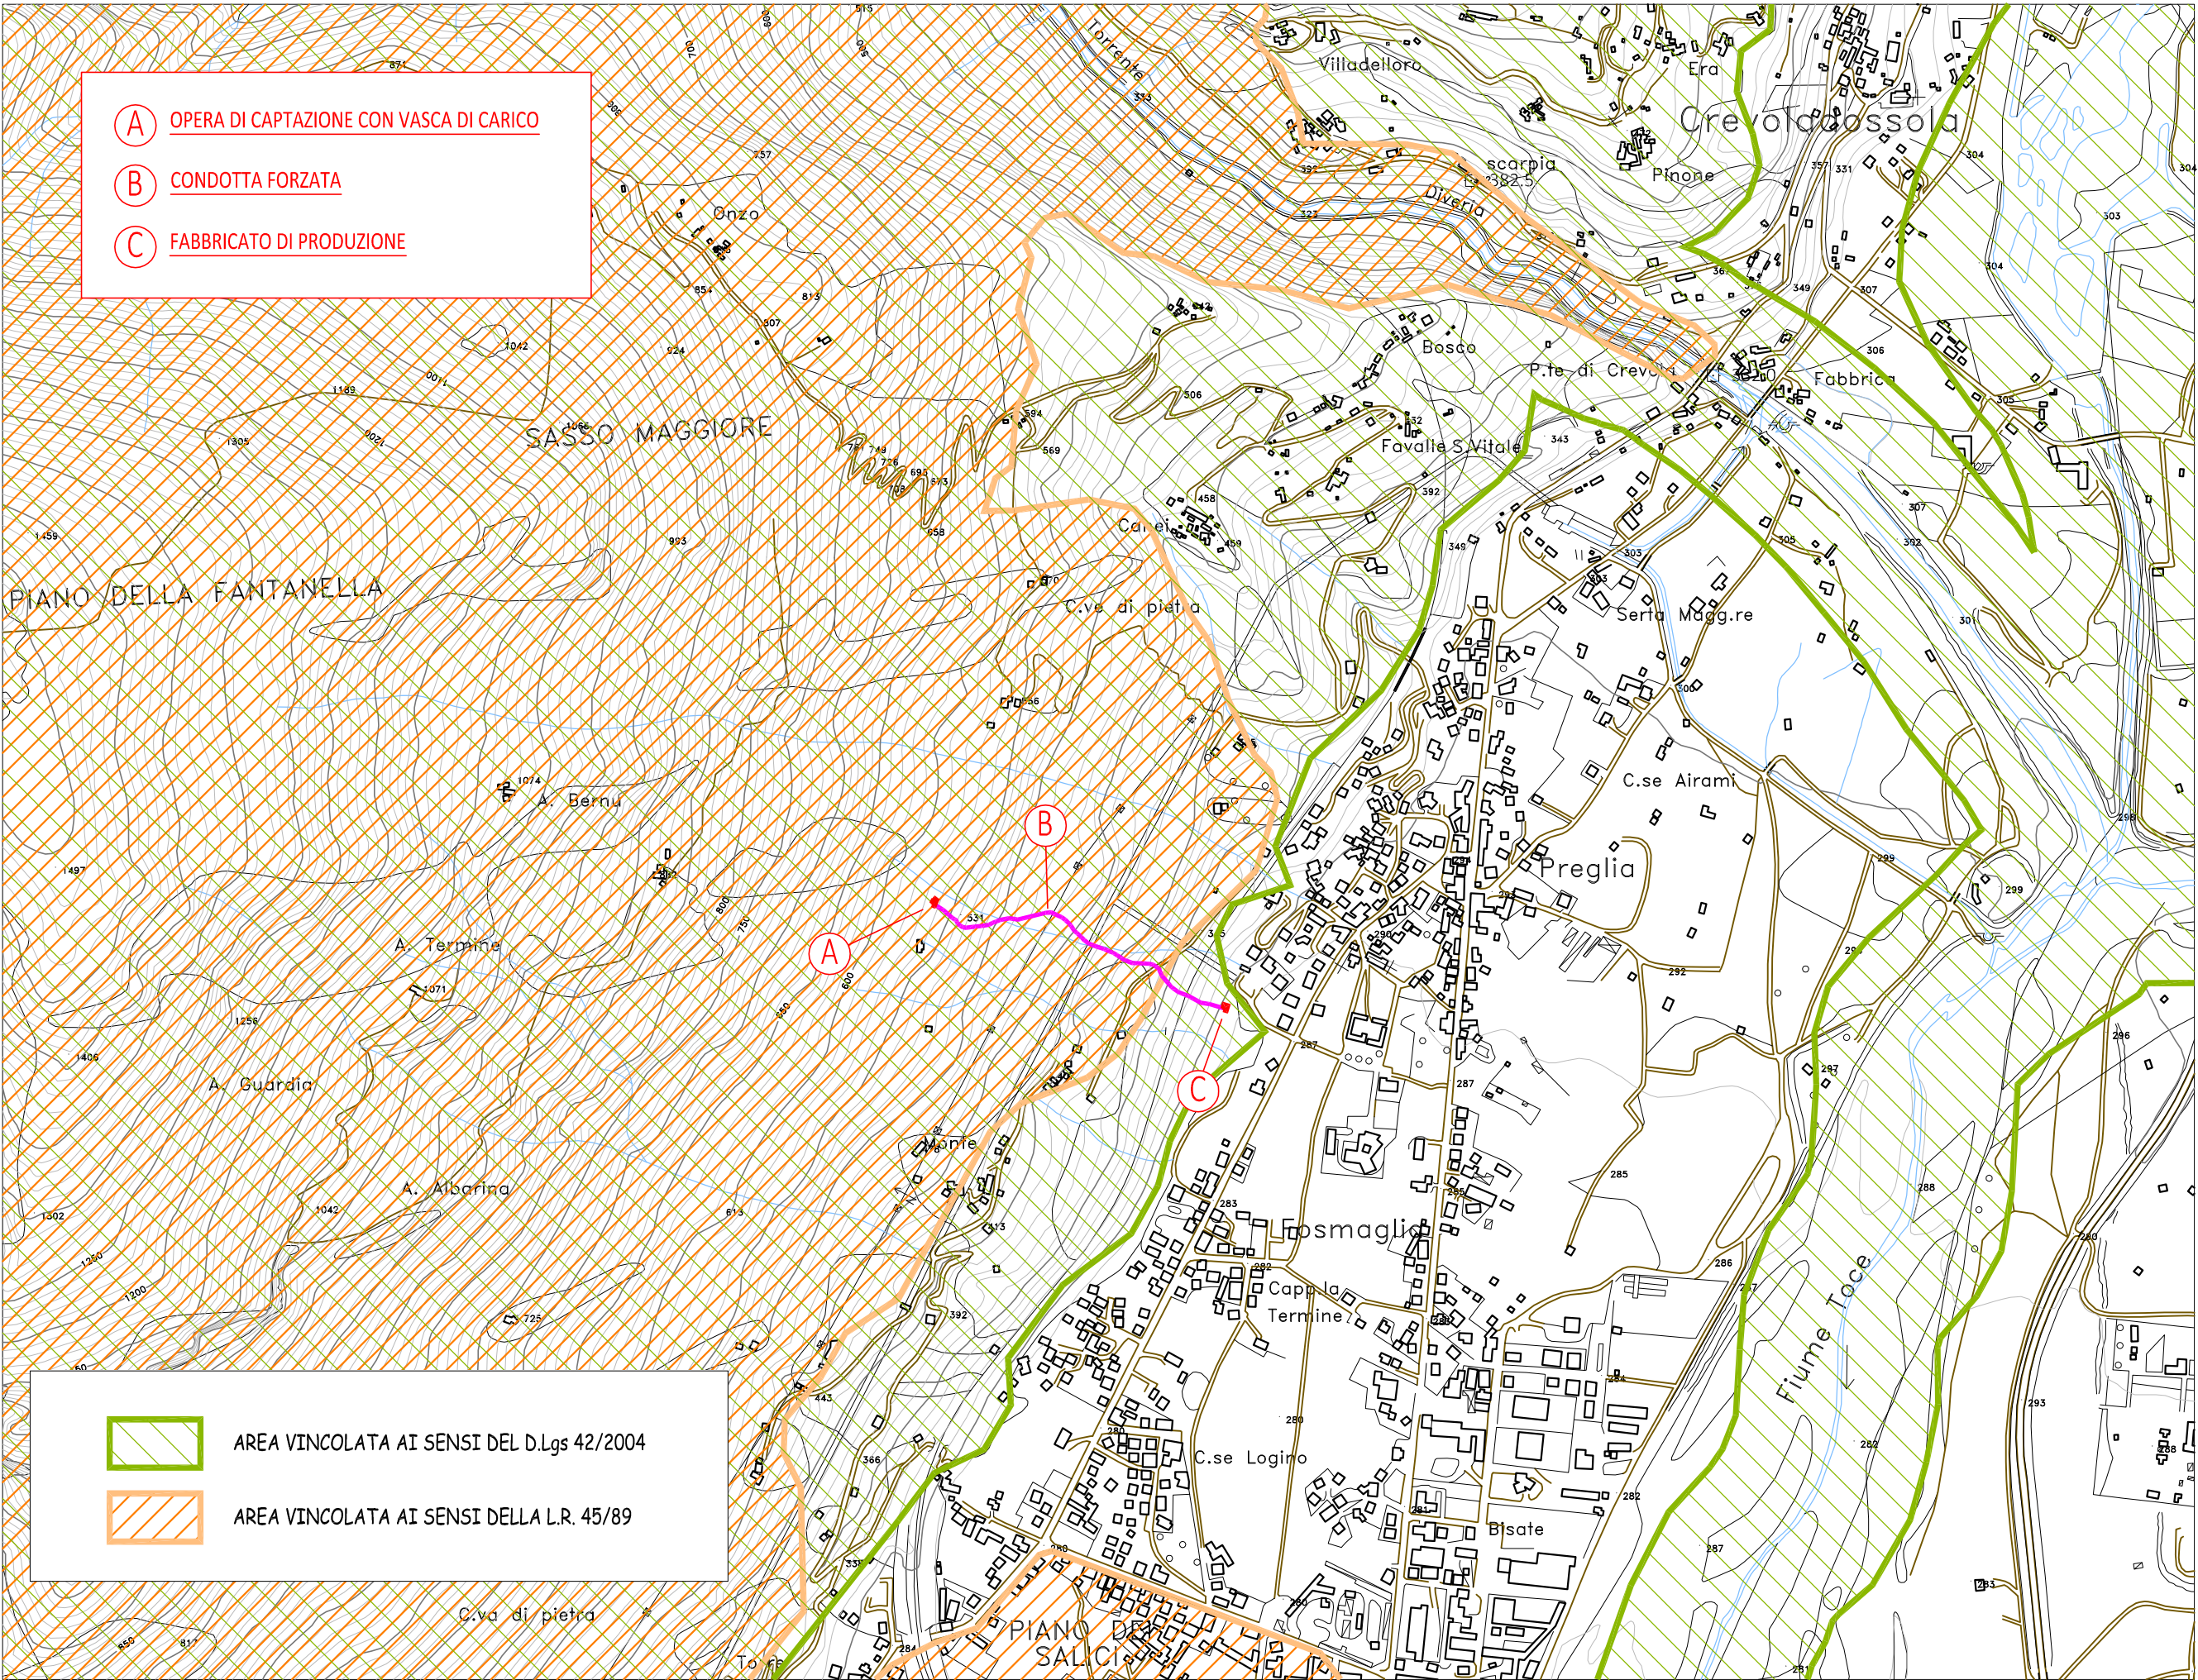

CARTOGRAFIA IN SCALA 1:10000