


AREA CENTRALE

SEZIONE 21


Portata in arrivo m³/s 312,71
Pendenza minima 12%
Velocità massima m/s 15,05
Area sezione deflusso mq 20,81
Perimetro bagnato m 21,46
Raggio idraulico m 0,97
Altezza livello max piena mt 1,26

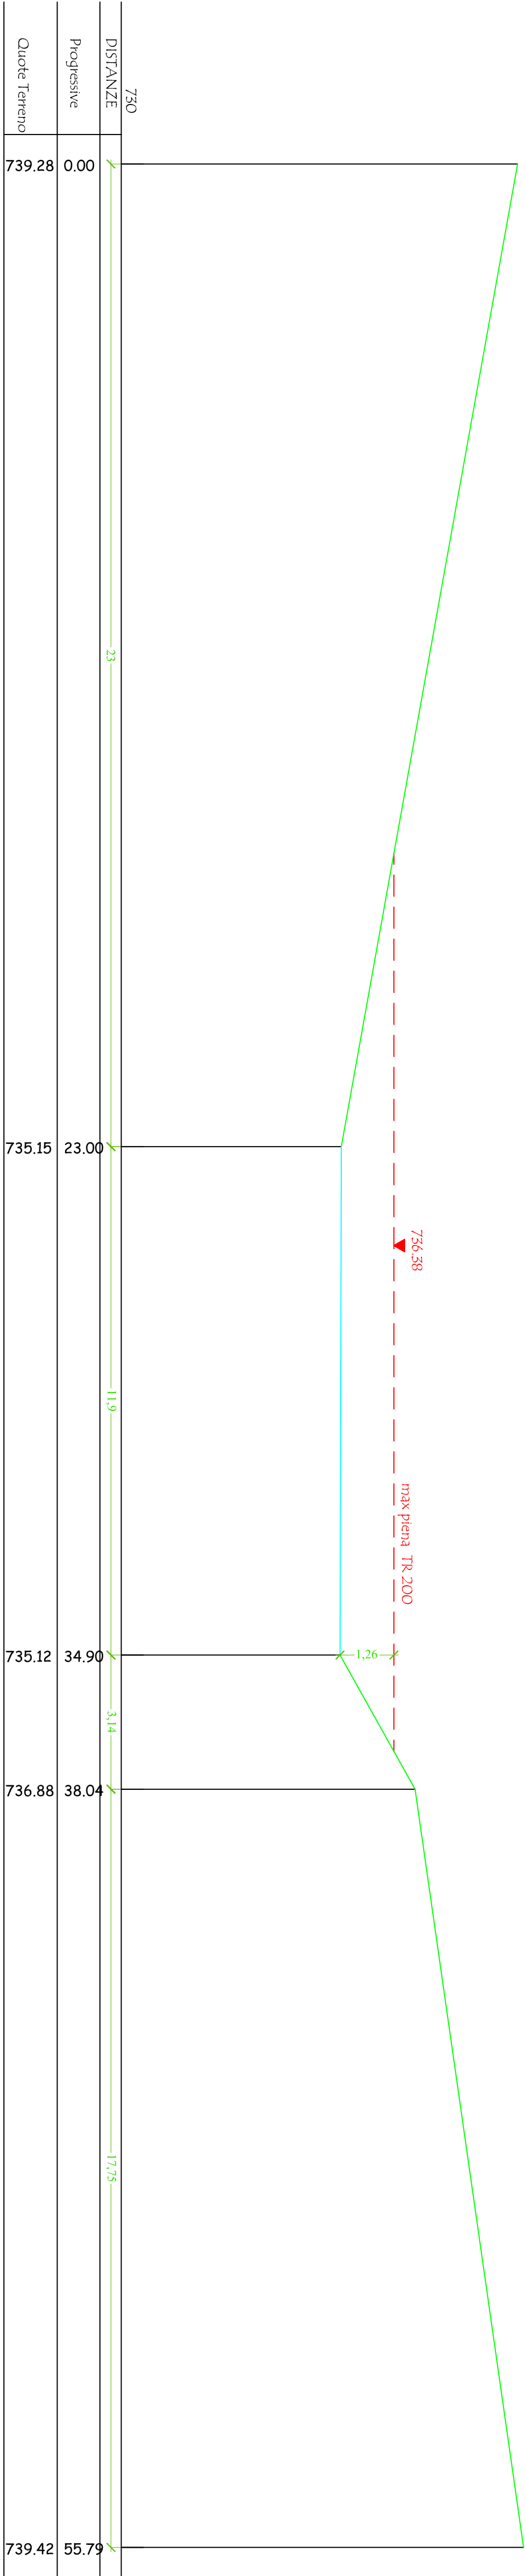

AREA ZONA PRESA

SEZIONE 1

Portata in arrivo m³/s 227,25
Pendenza minima 14,6%
Velocità massima m/s 15,05
Area sezione deflusso mq 29,74
Perimetro bagnato m 7,75
Raggio idraulico m 1,06
Altezza livello max piena mt 2,39

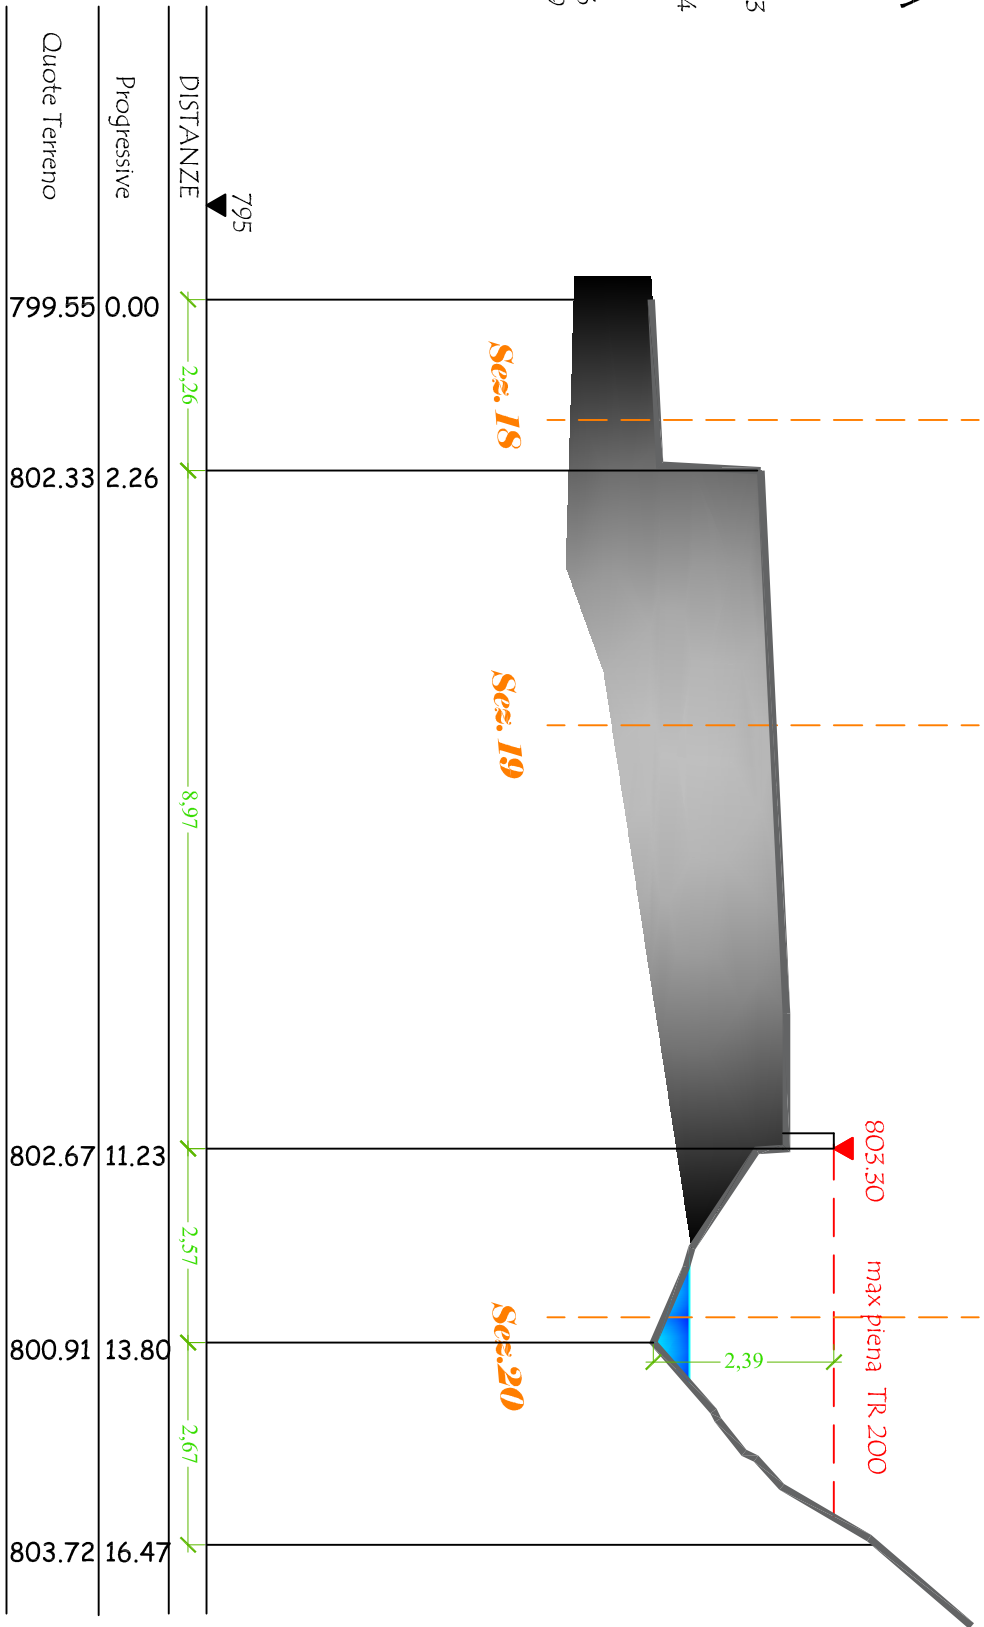

REGIONE PIEMONTE		PROVINCIA DEL VERBANO CUSIO OSSOLA		COMUNE DI PREMIA		
DATA	20.02.2020	region	I progettisti			
ELABORATO N°	10	UTILIZZAZIONE A FINI ENERGETICI ED AGRICOLI DEL RIO D'ANTIN - PROGETTO PER LA REALIZZAZIONE DI CENTRALE IDROELETTRICA.				
SCALA	1:100	Autorizzazione Unica ai sensi art.12 del D.Lgsivo n°387/2005				
TITOLO		I committente				
SEZIONI PORTATA MASSIMA PIENA						
Ingegnere Fabio Ferrino Ingegnere, iscritto negli Ingegneri della Provincia del Verbano Cusio Ossola n°145		Architetto Fabio Fatta Fazza Architetto, iscritto negli Architetti della Provincia del Verbano Cusio Ossola n°145				