SEZIONE 16

Scala 1:100

ESTRATTO CURVE DI LIVELLO

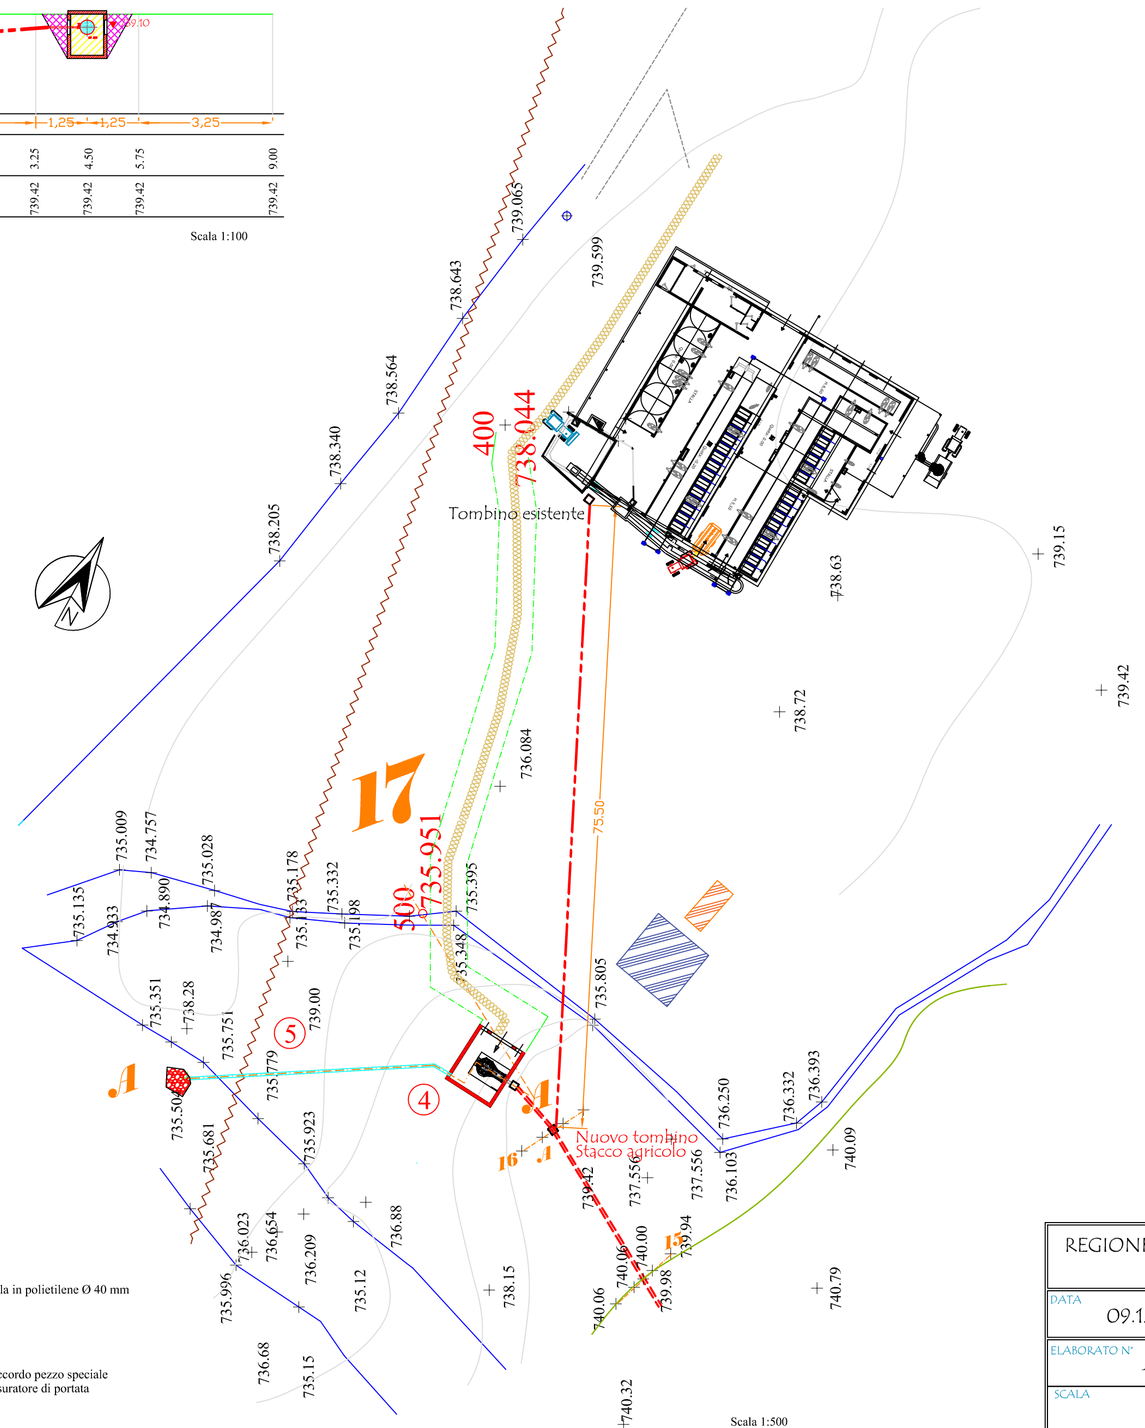

Scala 1:500

PROFILO A-A

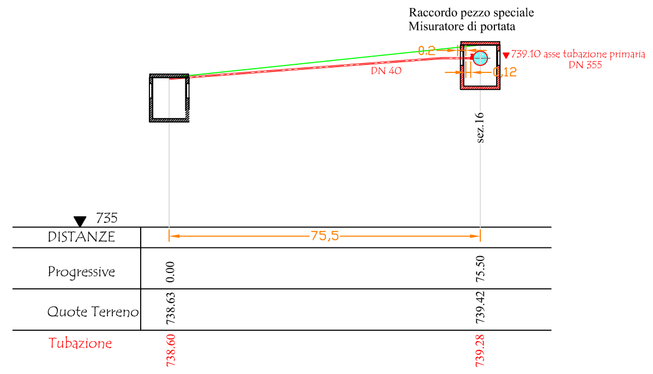

SEZIONE TIPO SCAVO POSA TUBAZIONE AGRICOLA

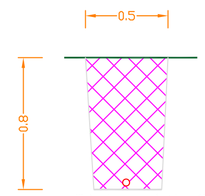

Tubazione in polietilene Ø 40 mm
sviluppo ml. 75,50

Scala 1:25

LEGENDA

Tubazione in polietilene Ø 355 mm

Tubazione in polietilene Ø 40 mm

PIANTA

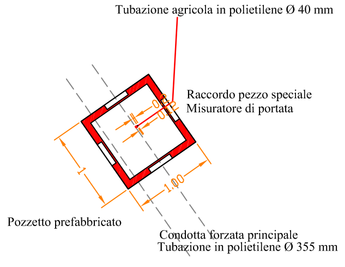

Scala 1:500

REGIONE PIEMONTE	PROVINCIA DEL VERBANO CUSIO OSSOLA	COMUNE DI PREMIA
DATA 09.12.2022	aggiorn.	I progettisti
ELABORATO N° **13**	UTILIZZAZIONE A FINI ENERGETICI ED AGRICOLI DEL RIO D'ANTIN - PROGETTO PER LA REALIZZAZIONE DI CENTRALE IDROELETTRICA. Autorizzazione Unica ai sensi art.12 del D.Lgs.vo n°387/2003	
SCALA varie	TITOLO PARTICOLARI TUBAZIONE AGRICOLA	il committente
Ingegnere Giulio Berrino Iscritto all'ordine degli Ingegneri della Provincia del V.C.O. al n° A105	**Architetto Fabio Dalla Pozza** Iscritto all'ordine degli Architetti delle Provincie di Novara e V.C.O. al n° 1021	

LA RIPRODUZIONE ANCHE PARZIALE DI QUESTO DOCUMENTO E' PERMESSA SOLO CON L'AUTORIZZAZIONE DEL PROGETTISTA.