AREA CENTRALE

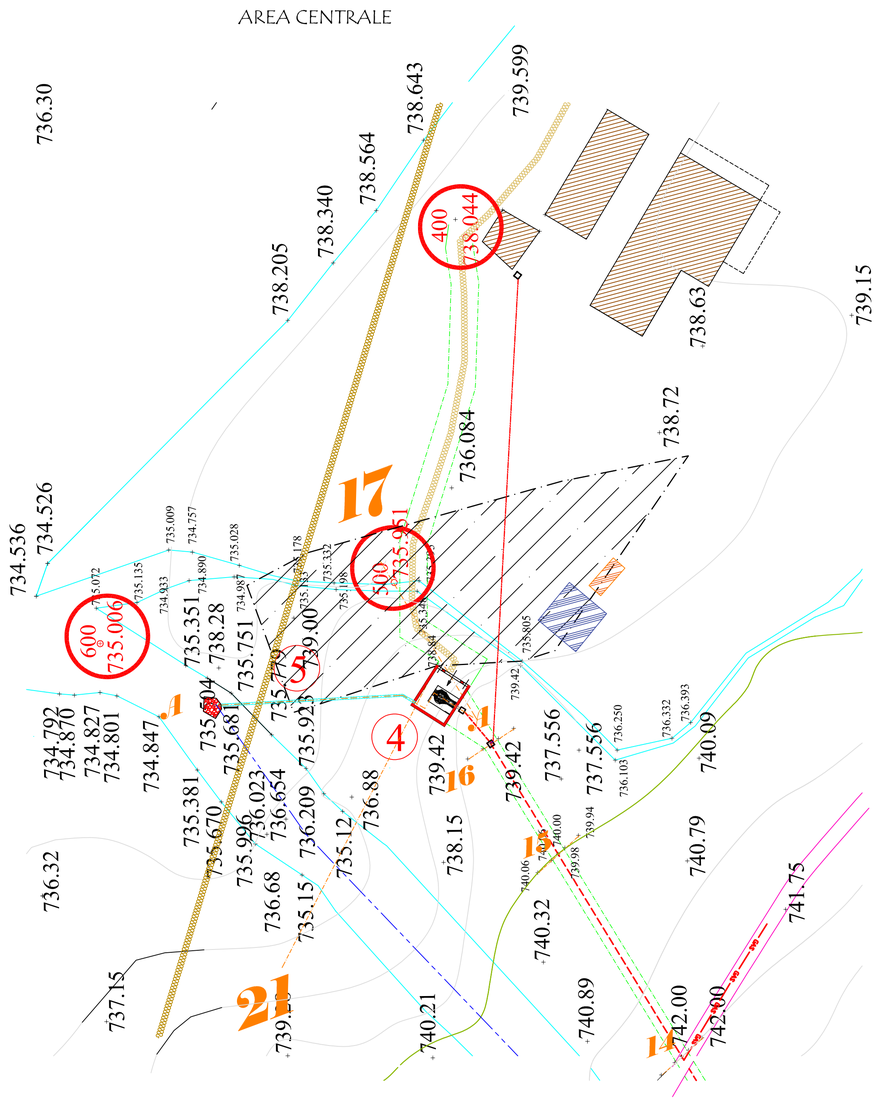

LEGENDA

- Tubazione prelievo acqua ad uso agricolo polietilene 40 mm.
- Mulattiera comunale
- Pista carrabile da costruirsi largh. 2,50
- Tracciato condotta polietilene Ø 355 mm
- Centrale
- Cabina utente BT
- Tracciato canale di scarico Ø 315 mm. in polietilene
- Linea Alta Tensione Terna
- cx00 Capisaldi inamovibili utilizzati per le quote
- Sezioni pista
- cavidotto utente BT
- Lunghezza del tratto sotteso dalla derivazione ml.480
- immobili proprietà azienda agricola Trivelli
- Gasdotto SNAM
- Posizionamento foto
- Argine esistente
- area utilizzata per deposito materiale risulta riporto di cm. 18 su mq. 1484 = mc. 267.87
- 1 OPERA di PRESA
- 2 VASCA di CARICO
- 3 CONDOTTA
- 4 CENTRALE Elettrica
- 5 CANALE di SCARICO
- 6 Punto di consegna energia ENEL
- BARACCA DI CANTIERE PER UFF. D.L. / IMPRESA SPOGLIATOI
- SERVIZI IGIENICI

OPERA DI PRESA

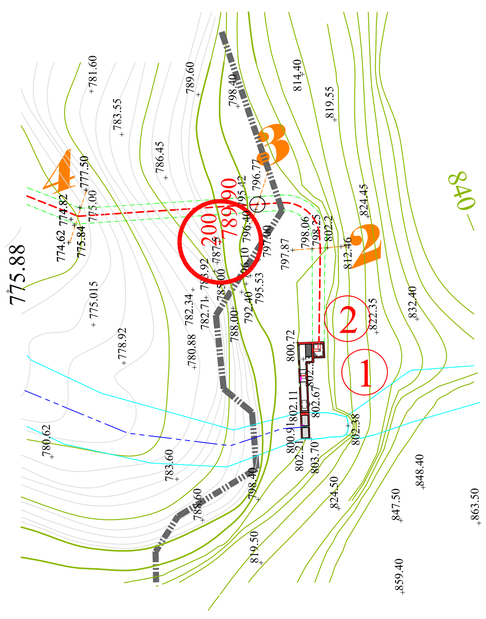

REGIONE PIEMONTE	PROVINCIA DEL VERBANO CUSIO OSSOLA	COMUNE DI PREMIA
DATA 08.09.2022	aggiorn.	I progettisti
ELABORATO N° 4	UTILIZZAZIONE A FINI ENERGETICI ED AGRICOLI DEL RIO D'ANTIN - PROGETTO PER LA REALIZZAZIONE DI CENTRALE IDROELETTRICA. Autorizzazione Unica ai sensi art.12 del D.Lgs.vo n°387/2003	
SCALA 1: 500	TITOLO RILIEVO DETTAGLIO PRESA E CENTRALE	Il committente
Ingegnere Giulio Berrino Iscritto all'ordine degli Ingegneri della Provincia del V.C.O. al n° 1105	**Architetto Fabio Dalla Pozza** Iscritto all'ordine degli Architetti delle Provincie di Novara e V.C.O. al n° 1023	

LA RIPRODUZIONE ANCHE PARZIALE DI QUESTO DOCUMENTO E' PERMESSA SOLO CON L'AUTORIZZAZIONE DEL PROGETTISTA.