FOTOGRAFIE RIEPILOGATIVE

VISTA TOTALE

VISTA INTERESSATA DA INTERVENTO

SALTO COMPLESSIVO DEL TRATTO FINALE DI
ML.23,41 CON DEFLUSSO ODIERNO INCASSATO IN ROCCIA NON VISIBILE
NON ALTERAZIONI PERCETTIVE IN FASE ANTE E POST OPERA

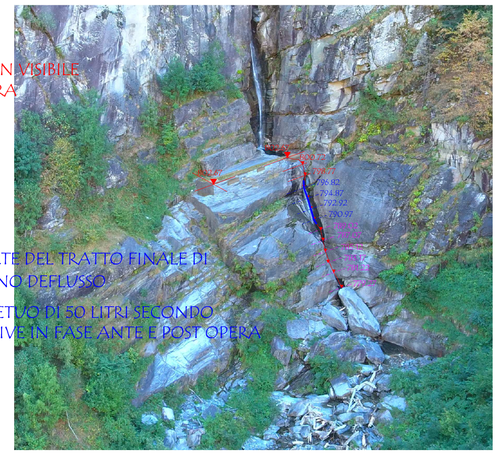

SALTO COMPLESSIVO DI PARTE DEL TRATTO FINALE DI
ML.5,91 CON ODIERNO DEFLUSSO

POST OPERA DEFLUSSO PERPETUO DI 50 LITRI SECONDO
NON ALTERAZIONI PERCETTIVE IN FASE ANTE E POST OPERA

TRATTO COMPLETAMENTO INCASSATO E NON VISIBILE
NON ALTERAZIONI PERCETTIVE IN FASE ANTE E POST OPERA

SEZIONE 20

TRATTO CASCATA
NON INTERESSATA DA IMPIANTO

SALTO COMPLESSIVO DEL TRATTO FINALE DI
ML.23,41 CON DEFLUSSO ODIERNO INCASSATO IN ROCCIA NON VISIBILE
NON ALTERAZIONI PERCETTIVE IN FASE ANTE E POST OPERA

SALTO COMPLESSIVO DI PARTE DEL TRATTO FINALE DI
ML.5,91 CON ODIERNO DEFLUSSO

POST OPERA DEFLUSSO PERPETUO DI 50 LITRI SECONDO
NON ALTERAZIONI PERCETTIVE IN FASE ANTE E POST OPERA

TRATTO COMPLETAMENTO INCASSATO E NON VISIBILE
NON ALTERAZIONI PERCETTIVE IN FASE ANTE E POST OPERA

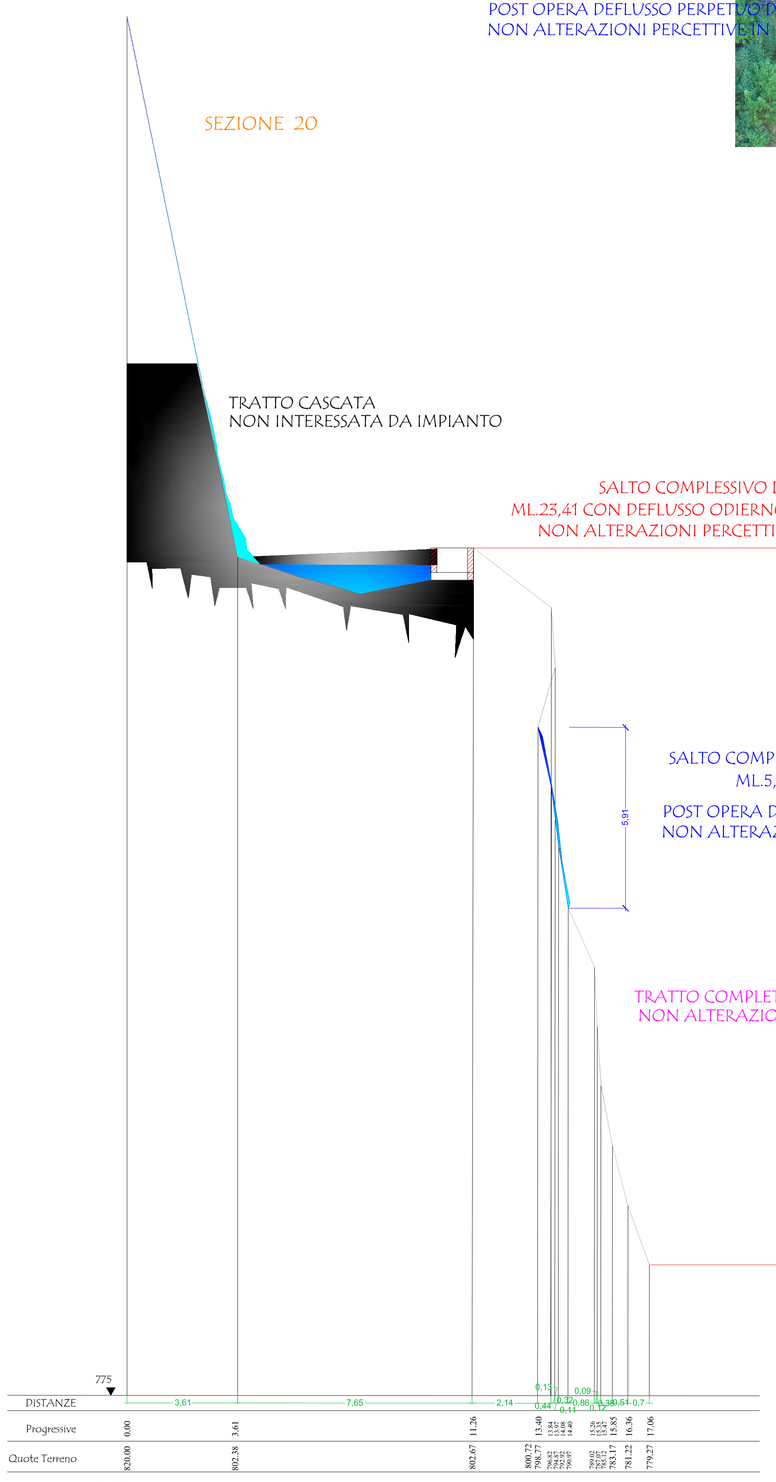

SEZIONE TIPO IN ROCCIA
Sezioni per tratto esterno da vasca carico a sez.3

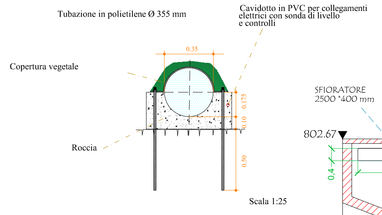

SEZIONE 1

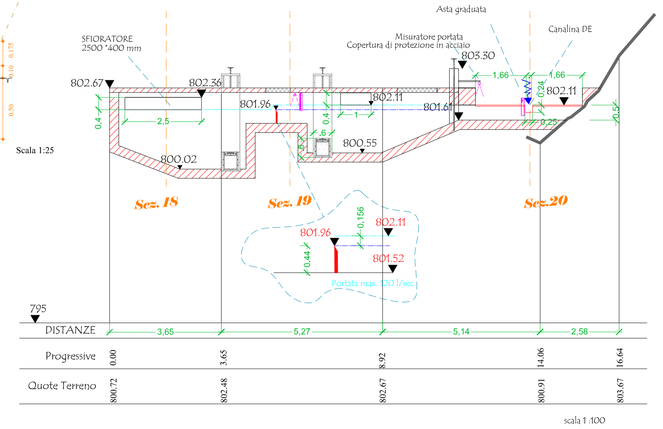

PARTICOLARE RILASCIO DE

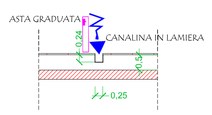

SEZIONE TIPO SCAVO
Sezioni per tratto esterno interrato

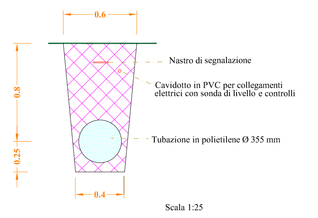

PLANIMETRIA

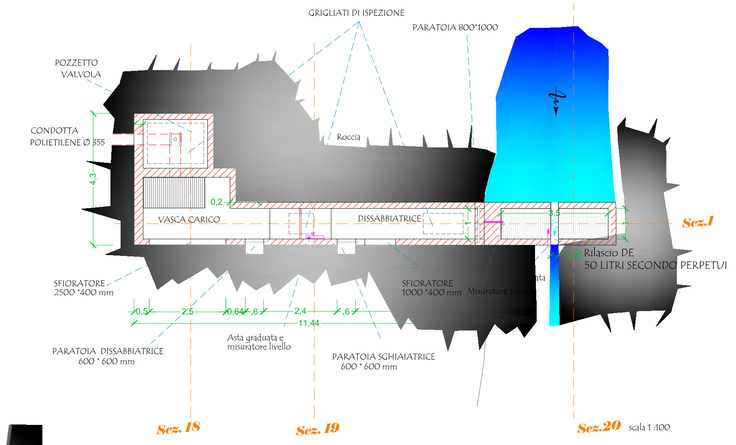

CONTEGGI VOLUMI

SCAVI IN ROCCIA A FILO :
0.5(sez.18+sez.19)*3.35 0.5(11.40+5.00)* 3.35 = mc. 24.12
0.5(sez.19+sez.20)*7.95 0.5(5.00+0.00)* 7.95 = mc. 11.95
Totale = mc. 36.05

RILIEVO ROCCIA STATO FINALE

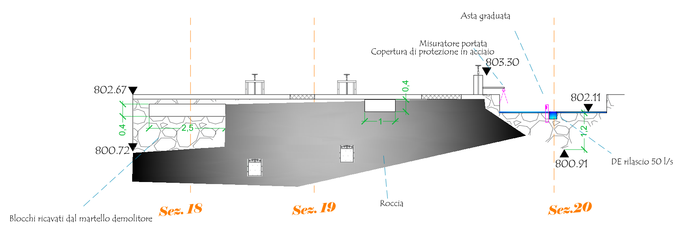

RILIEVO ROCCIA STATO ATTUALE

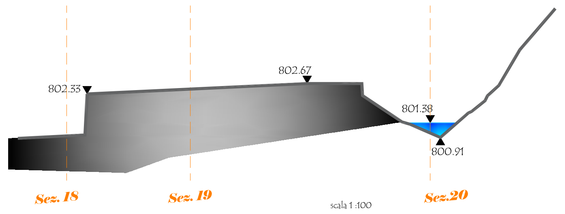

SEZIONE 18
Scavo in roccia mq. 11.40

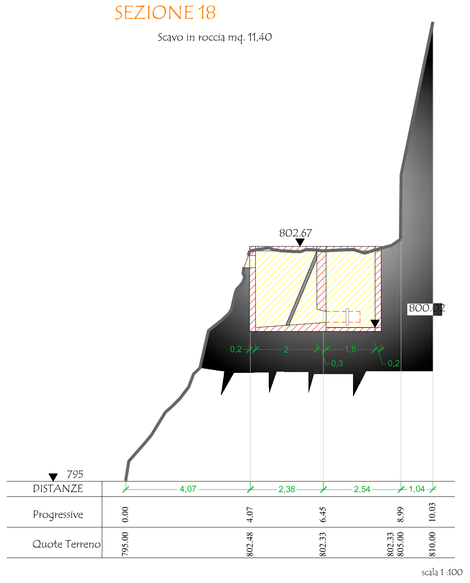

SEZIONE 19
Scavo in roccia mq. 5.00

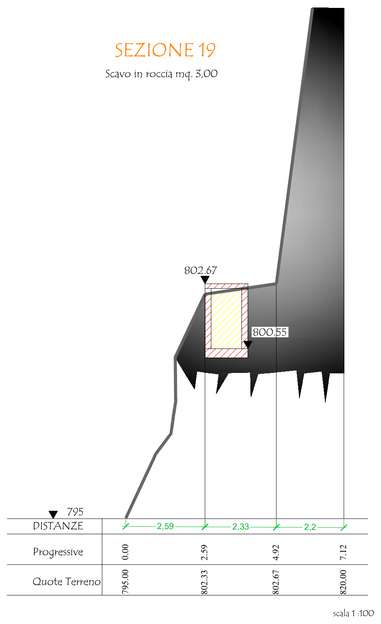

REGIONE PIEMONTE	PROVINCIA DEL VERBANO CUSIO OSSOLA	COMUNE DI PREMIA
DATA 22.04.2024	aggiorn.	I progettisti
ELABORATO N° 7	UTILIZZAZIONE A FINI ENERGETICI ED AGRICOLI DEL RIO D'ANTIN – PROGETTO PER LA REALIZZAZIONE DI CENTRALE IDROELETTRICA. Autorizzazione Unica ai sensi art.12 del D.Lgs.vo n°387/2003	
SCALA 1: 100	TITOLO OPERA DI PRESA	Il committente
Ingegnere Giulio Berrino Iscritto all'Ordine degli Ingegneri della Provincia di VCO al n° 1416	Architetto Fabio Dalla Pozza Iscritto all'ordine degli Architetti della Provincia di Novara al n° 1121	

LA RIPRODUZIONE IN NE PARTE DI QUESTO DOCUMENTO E' PROIBITA SOLO CON L'AUTORIZZAZIONE DEI PROGETTISTI