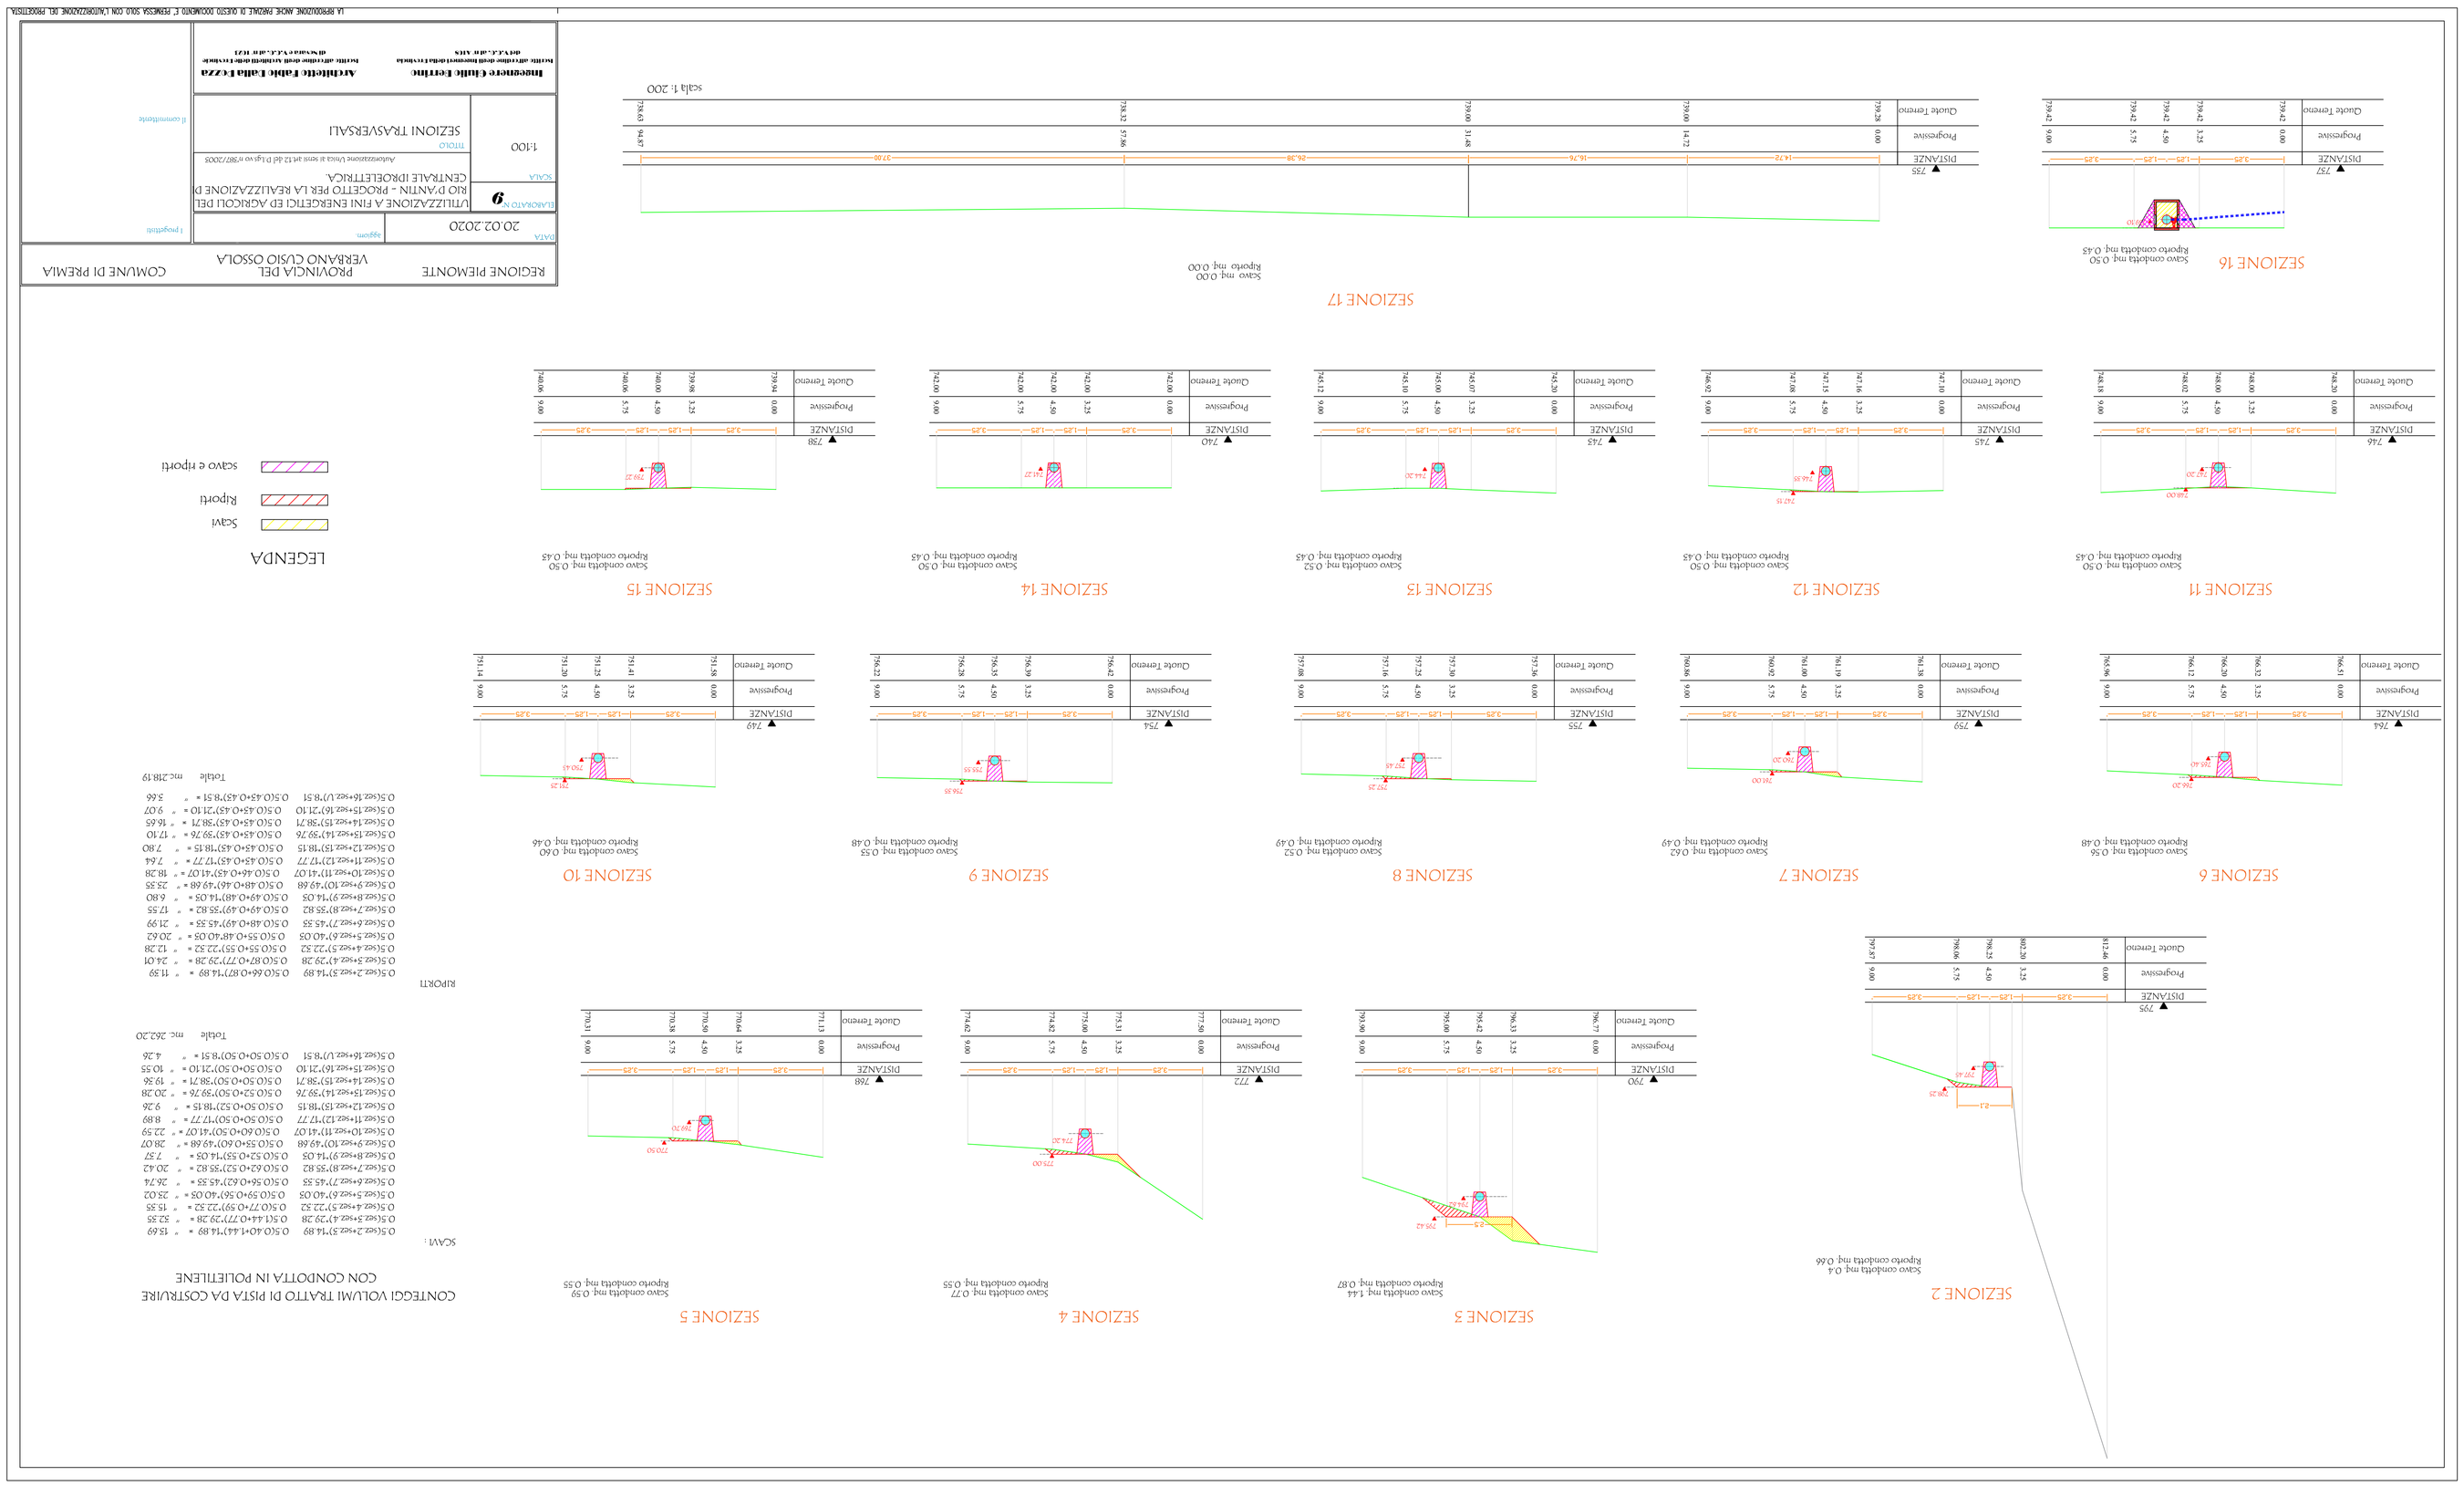
SEZIONE 2
SEZIONE 3
SEZIONE 4
SEZIONE 5
SEZIONE 6
SEZIONE 7
SEZIONE 8
SEZIONE 9
SEZIONE 10
SEZIONE 11
SEZIONE 12
SEZIONE 13
SEZIONE 14
SEZIONE 15
SEZIONE 16
SEZIONE 17
LEGENDA
Scavi
Riporti
scavo e riporti
REGIONE PIEMONTE
PROVINCIA DEL VERBANO CUSIO OSSOLA
COMUNE DI PREMIA
20.02.2020
VITALIZZAZIONE A FINI ENERGETICI ED AGRICOLI DELL'ALPE D'ANTIN - PROGETTO PER LA REALIZZAZIONE DI CENTRALE IDROELETTRICA
1:100
SEZIONI TRASVERSALI
Ing. Alessandro Delle Donne
Architetto Fabio Lattanzio