



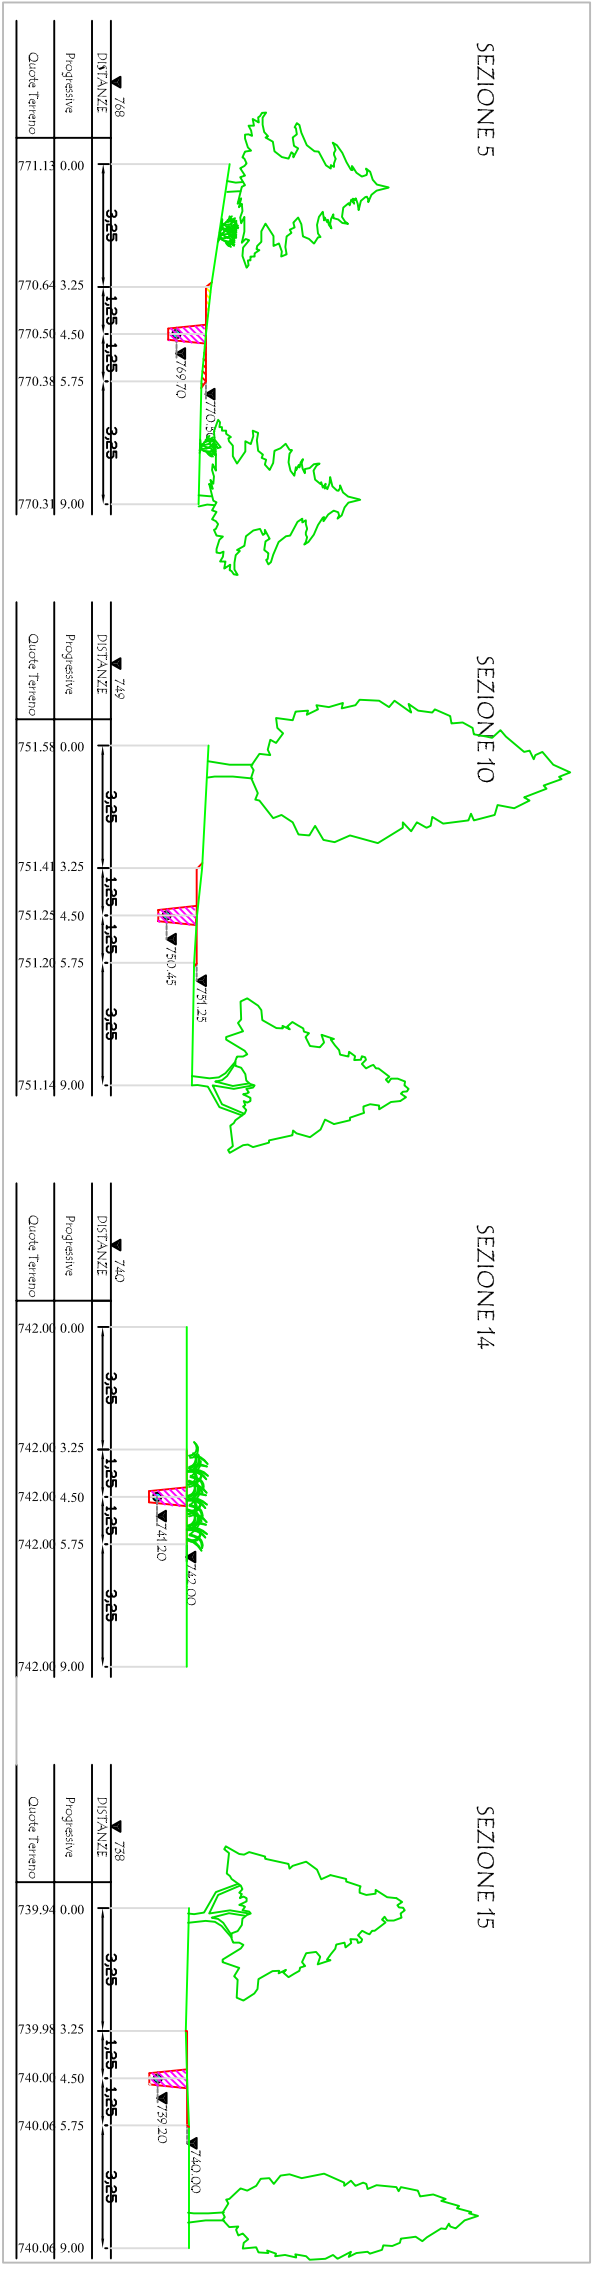

tratto interessato		specie	Ø medio	numero stimato	intervento di mitigazione
tratto 1	 area boscata	Acero di monte, Frassino, Ontano bianco, ceppaie di Nocciolo (3)	22	10-12	piantumazione con specie autoctone e controllo delle specie esotiche invasive
tratto 2	 prato-pascolo				rimodellamento delle superfici di scavo e semina essenze per prato stabile
tratto 3	 area boscata	Acero di monte, Frassino, Ontano bianco, Betulla, Faggio, Abete rosso, Salicorne, ceppaie di Nocciolo (19)	21	40-43	piantumazione con specie autoctone e controllo delle specie esotiche invasive
tratto 4	 area soggetta a valanga	bosco di neoformazione misto, Betulle, Ontani, ceppaie di Noccioli (20)	8-12	40-45	ripristino spontaneo della bassa vegetazione
totale soggetti da tagliare			da 90 a 100 + 42 ceppaie di noccioli circa		

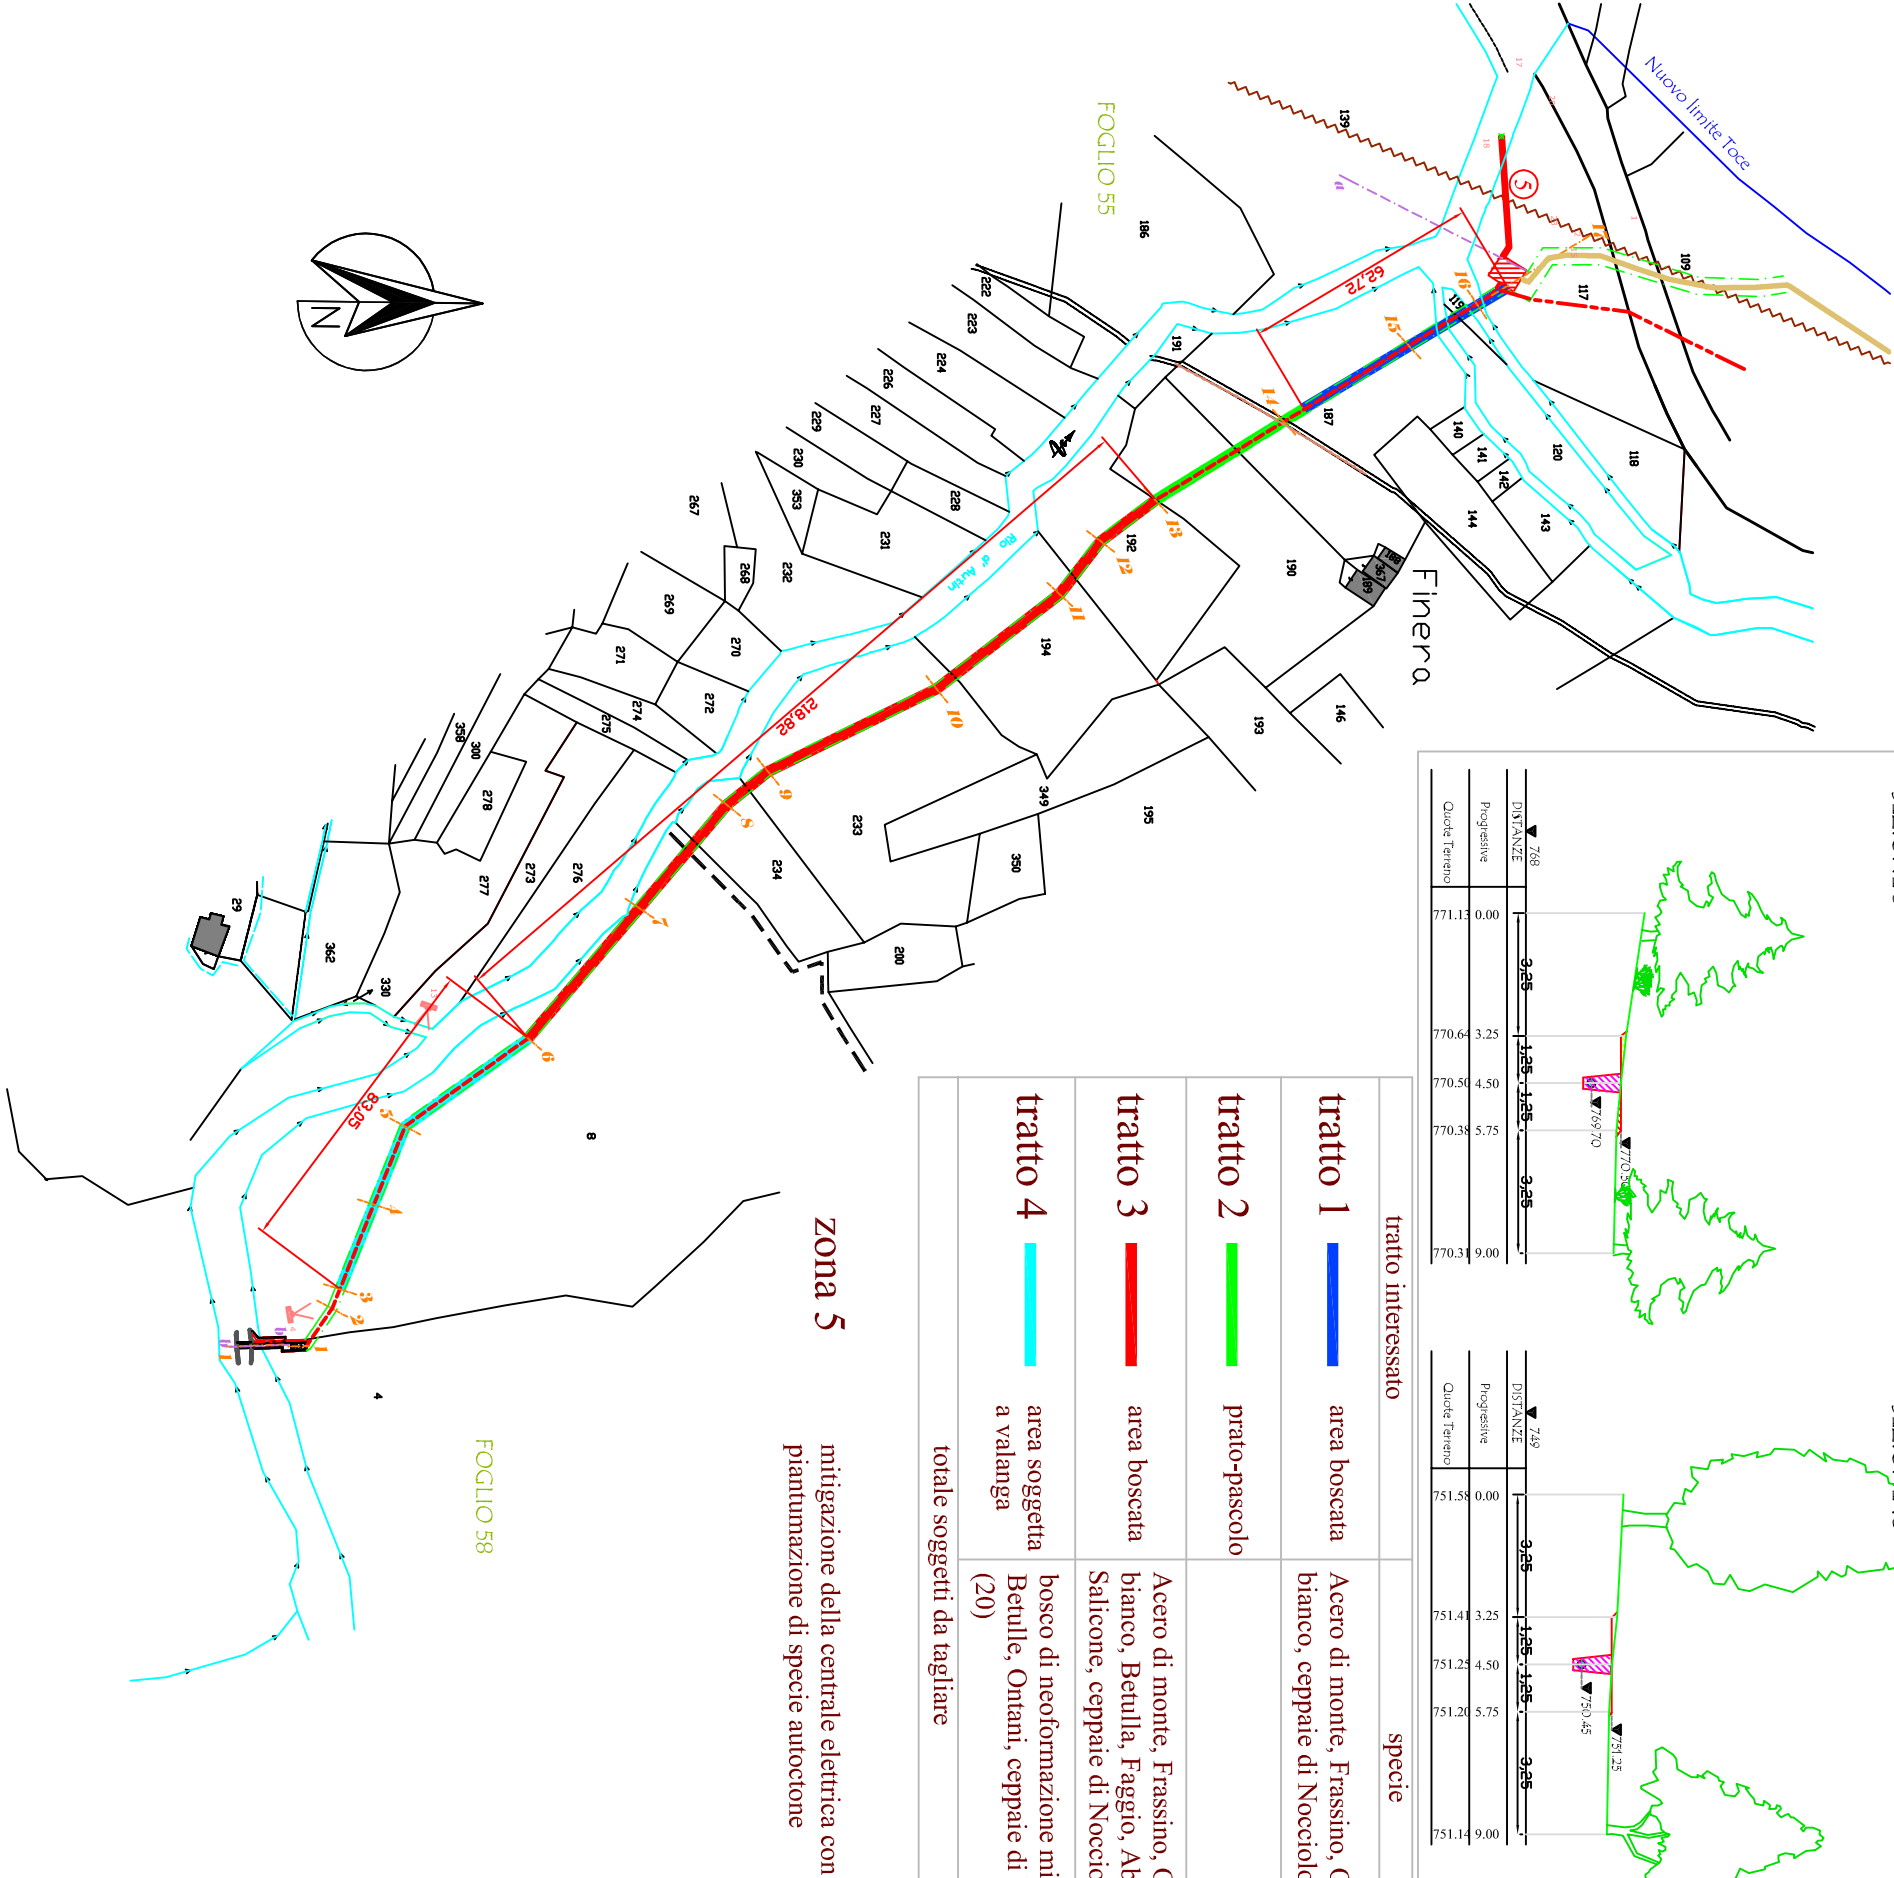

Regione Piemonte

Provincia del Verbano

Comune di Premia

Quso Ossola

UTILIZZAZIONE A FINI ENERGETICI DEL RIO D'ANTIN

progetto PER LA REALIZZAZIONE DI CENTRALE IDROELETTRICA

Committente: TRIVELLI EMANUELE

Fraz. CADARESE, 32/3

PREMIA (VB)

TAVOLA DEGLI INTERVENTI DI DISBOSCO E RECUPERO AMBIENTALE

Planimetria scala 1:2.000

Sezioni scala 1:200

Dottore Agronomo PAGANINI Massimiliano

Via Pernati 53

28015 Momo (NO)

T 348 8731989

Dottore Agronomo Porzio Enzo

Via Mercantini 34

28100 Novara

T 340 6804692

pogai7max@libero.it

porzio.enzio@alice.it