



RETE DI ENEL
DISTRIBUZIONE

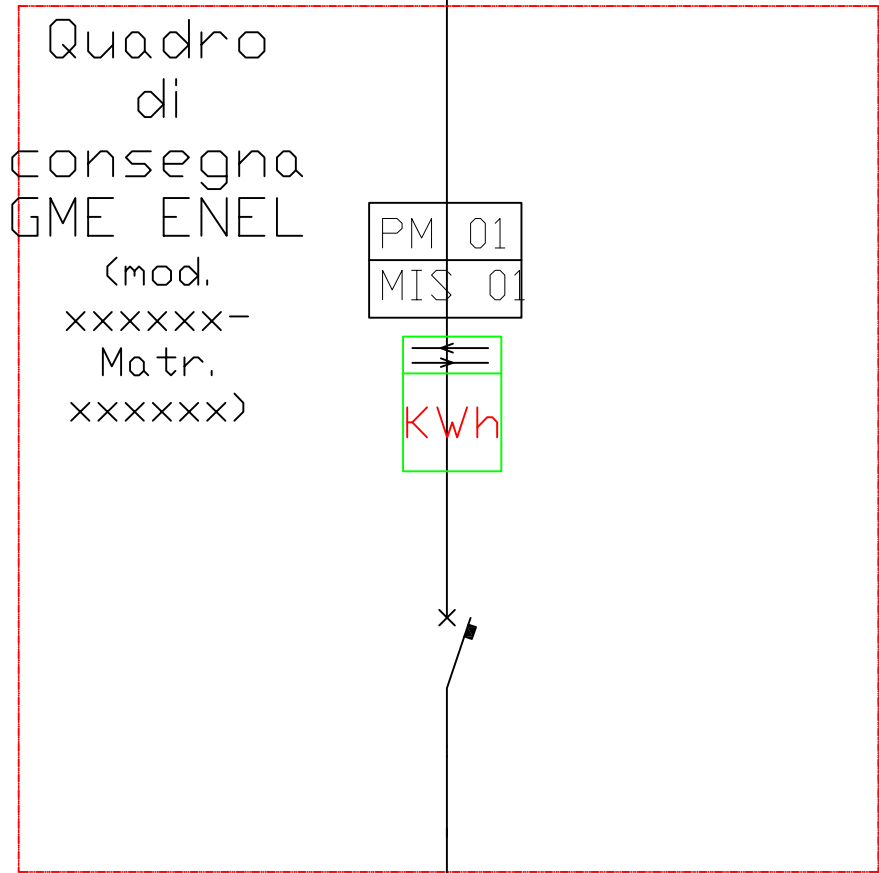

FG7R 3x(1x185)+1x95



SCHEMA UNIFILARE DI UN IMPIANTO CON UN SOLO GRUPPO GENERATORE

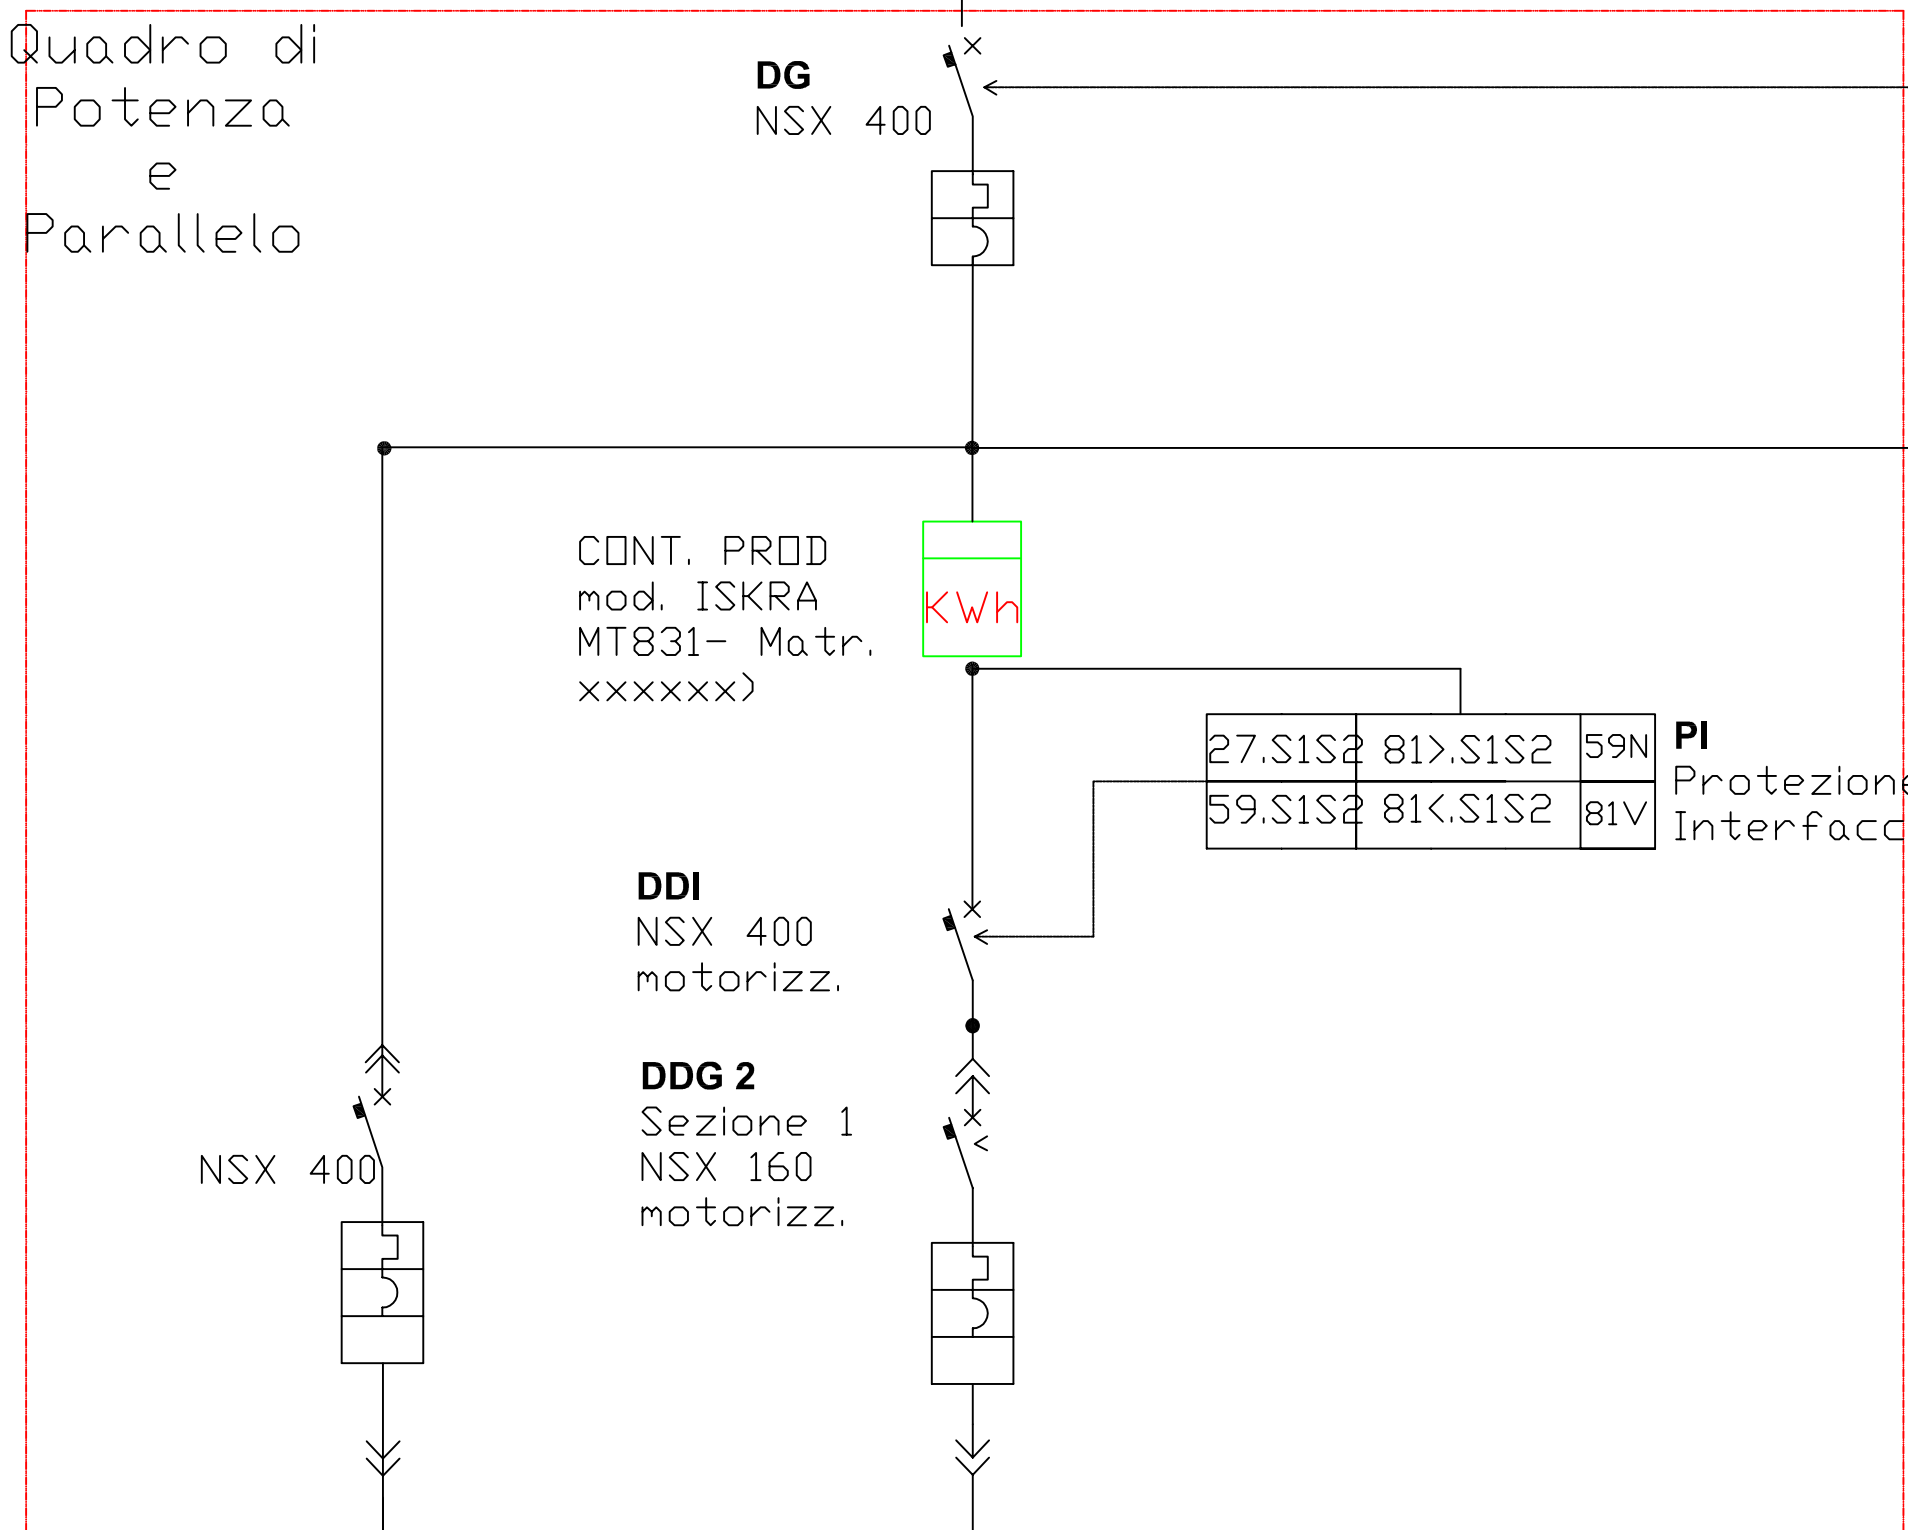


NSX 400

FG7R 3x(1x185)+1x95

FG7R 3x(1x120)+1x75

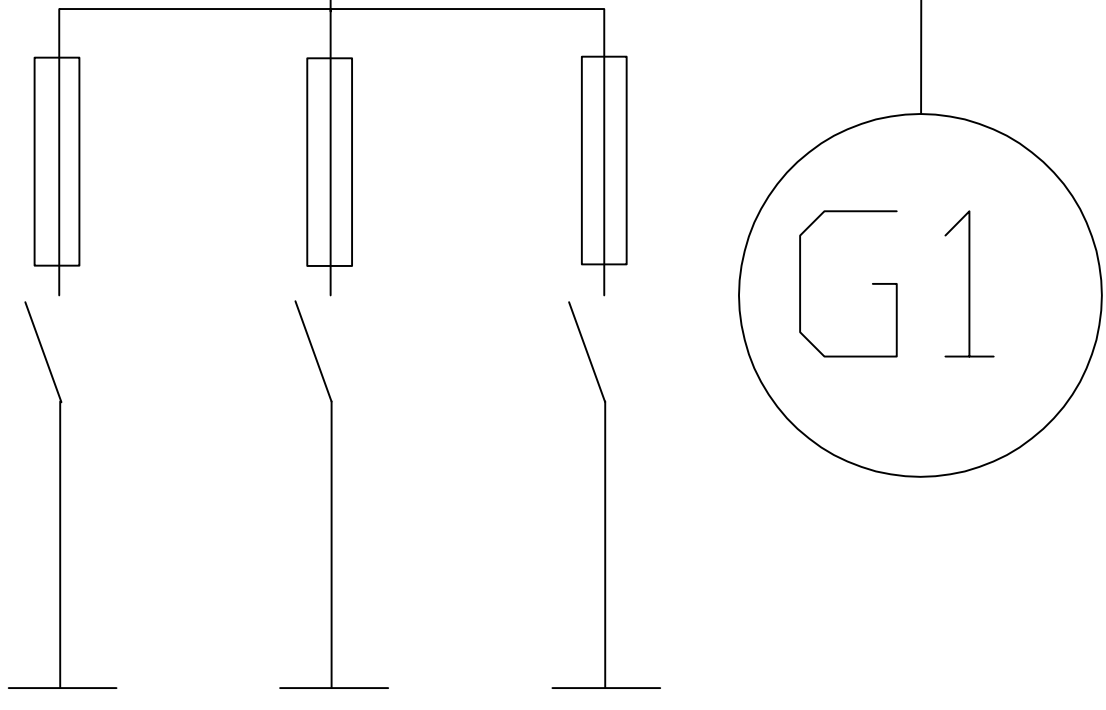
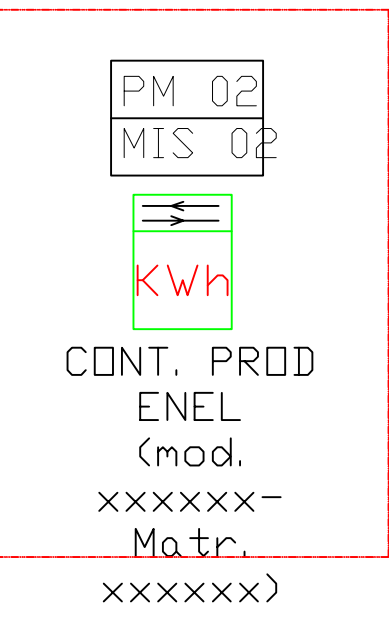


Rifasamento automatico 150KVAR 440 VAC

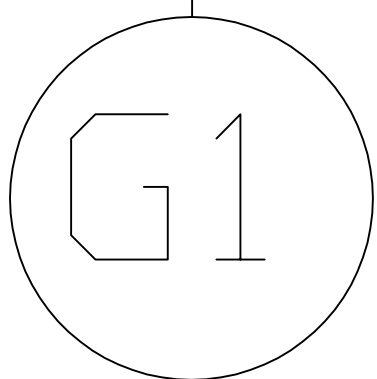

CARATTERISTICHE DEI GENERATORI

	GRUPPO 1	
COSTRUTTORE		
Potenza nominale (kW)	70	
Tensione nominale in uscita (V _{ac})	400	
Campo di tensione in uscita AC (V _{rms})	256...440	
Corrente nominale in uscita AC (A _{rms})	140	
Frequenza nominale (Hz)	47 / 52	
COS FI MAX	0,8	
Temperatura ambiente di esercizio (°C)	-10...+50	
Alimentazione ausiliaria esterna (V)	3x400 + N	
Dimensioni (WxHxD) (mm)	TBD	
Peso complessivo (Kg)	TBD	
Portata d'aria richiesta m3/h	TBD	

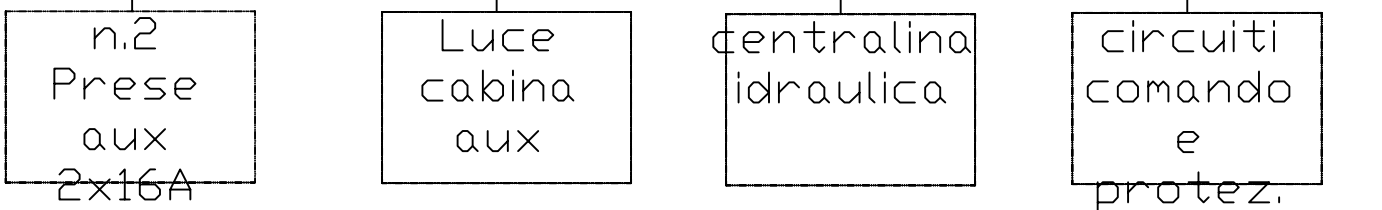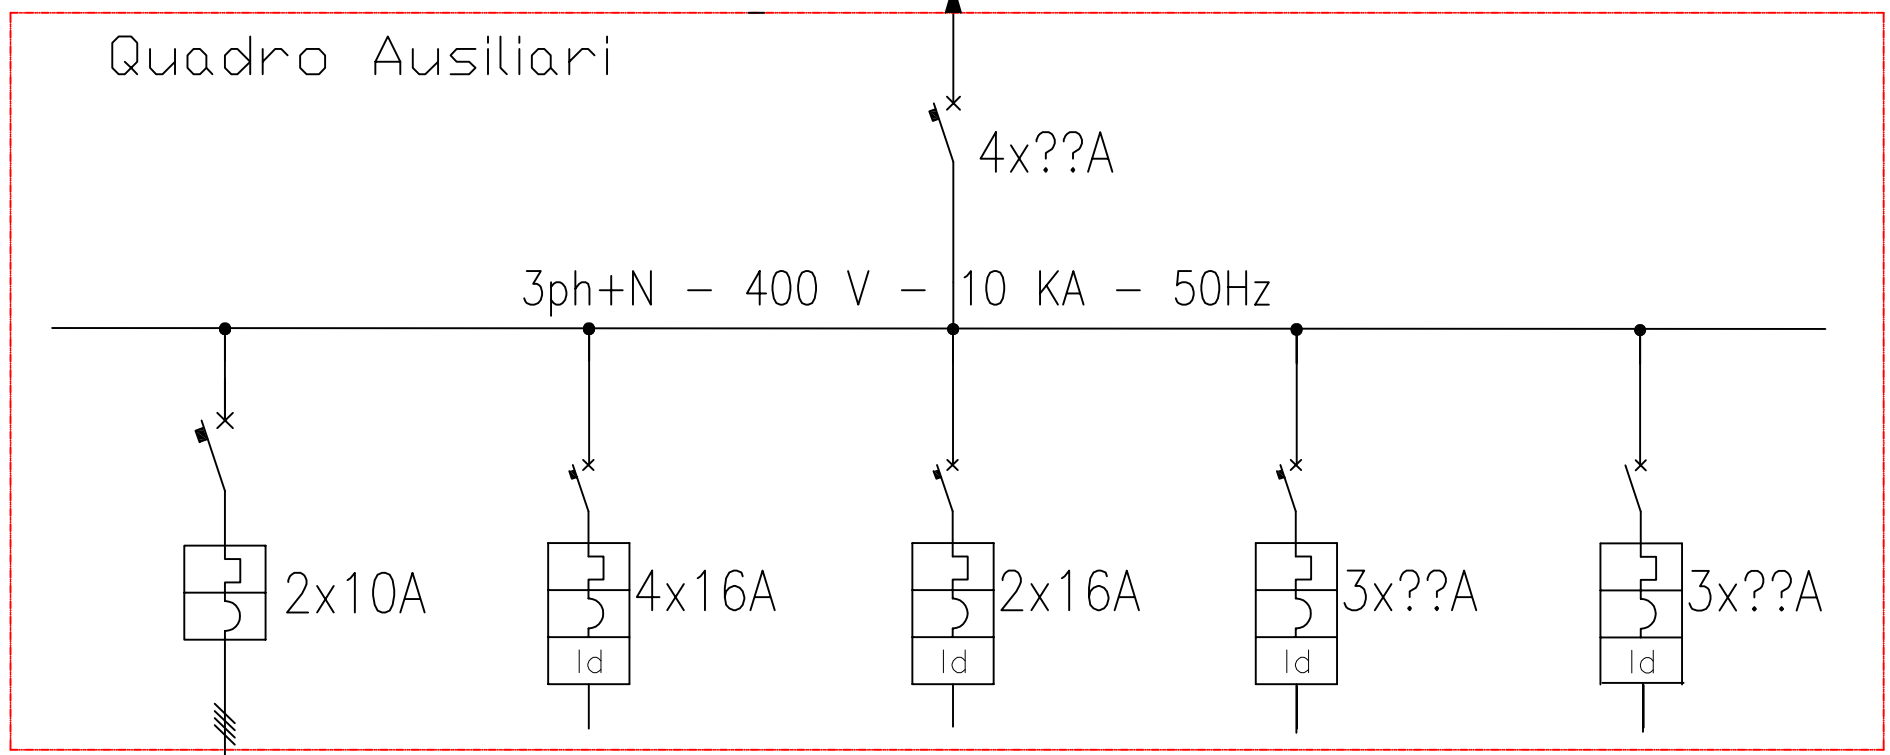

PULSANTE D'EMERGENZA

IMPIANTO DI RETE PER LA CONNESSIONE A BT
DELL'IMPIANTO DI PRODUZIONE
CADARESE1
cod.rint.104534551

TRIVELLI EMANUELE
Frattone Cadarese n.32/3 - 28061 ELEMIA (VE)

PROGETTO DEFINITIVO
DOCUMENTAZIONE GENERALE

IDENTIFICAZIONE ELABORATO						
Livello proj.	Codice SOAL	N. Documento	Int. documenti	NOME FILE	DATA	SCALA
REVISIONI						
REV.	DATA	DESCRIZIONE			ESEGUITO	VERIFICATO
3	8.2.2016	SCHEMA ELETTRICO UNIFILARE				

Progetto e Lavori: Ino.Carlo ELEMIA Via Cassanese n.32/3 - 28061 ELEMIA (VE) Incarico: all'ordine degli Ingegneri della provincia di Verbania al n. 4155	Timbro e firma:
Progettista: Ino.Carlo ELEMIA Via Cassanese n.32/3 - 28061 ELEMIA (VE) Incarico: all'ordine degli Ingegneri della provincia di Verbania al n. 4155	Timbro e firma:
Il richiedente: TRIVELLI EMANUELE Frattone Cadarese n.32/3 - 28061 ELEMIA (VE)	Gestione Rete Elettrica: