

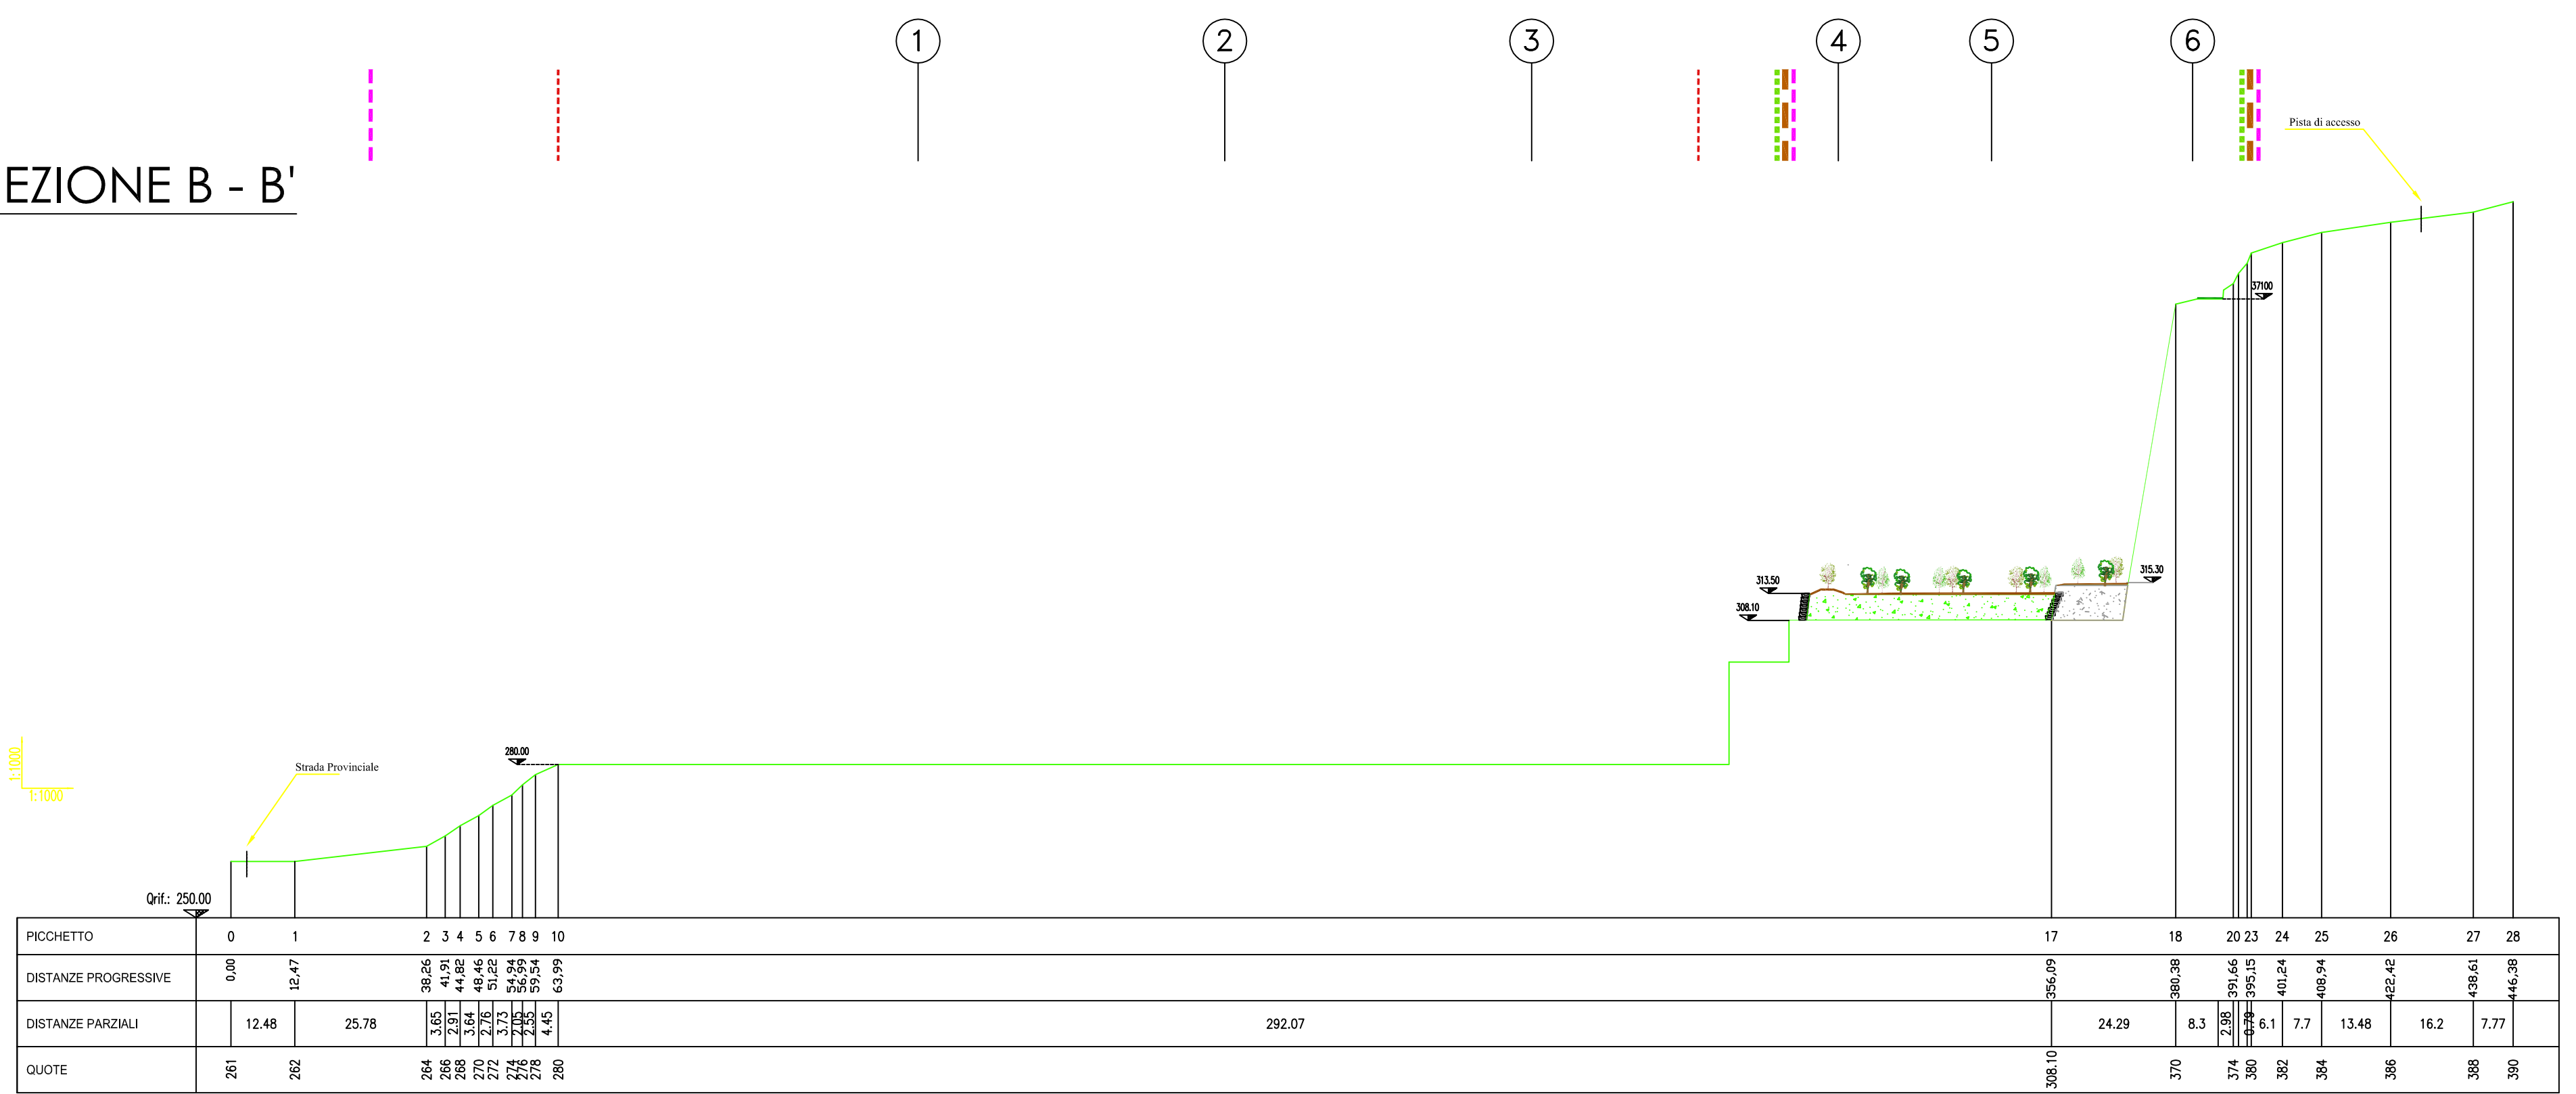


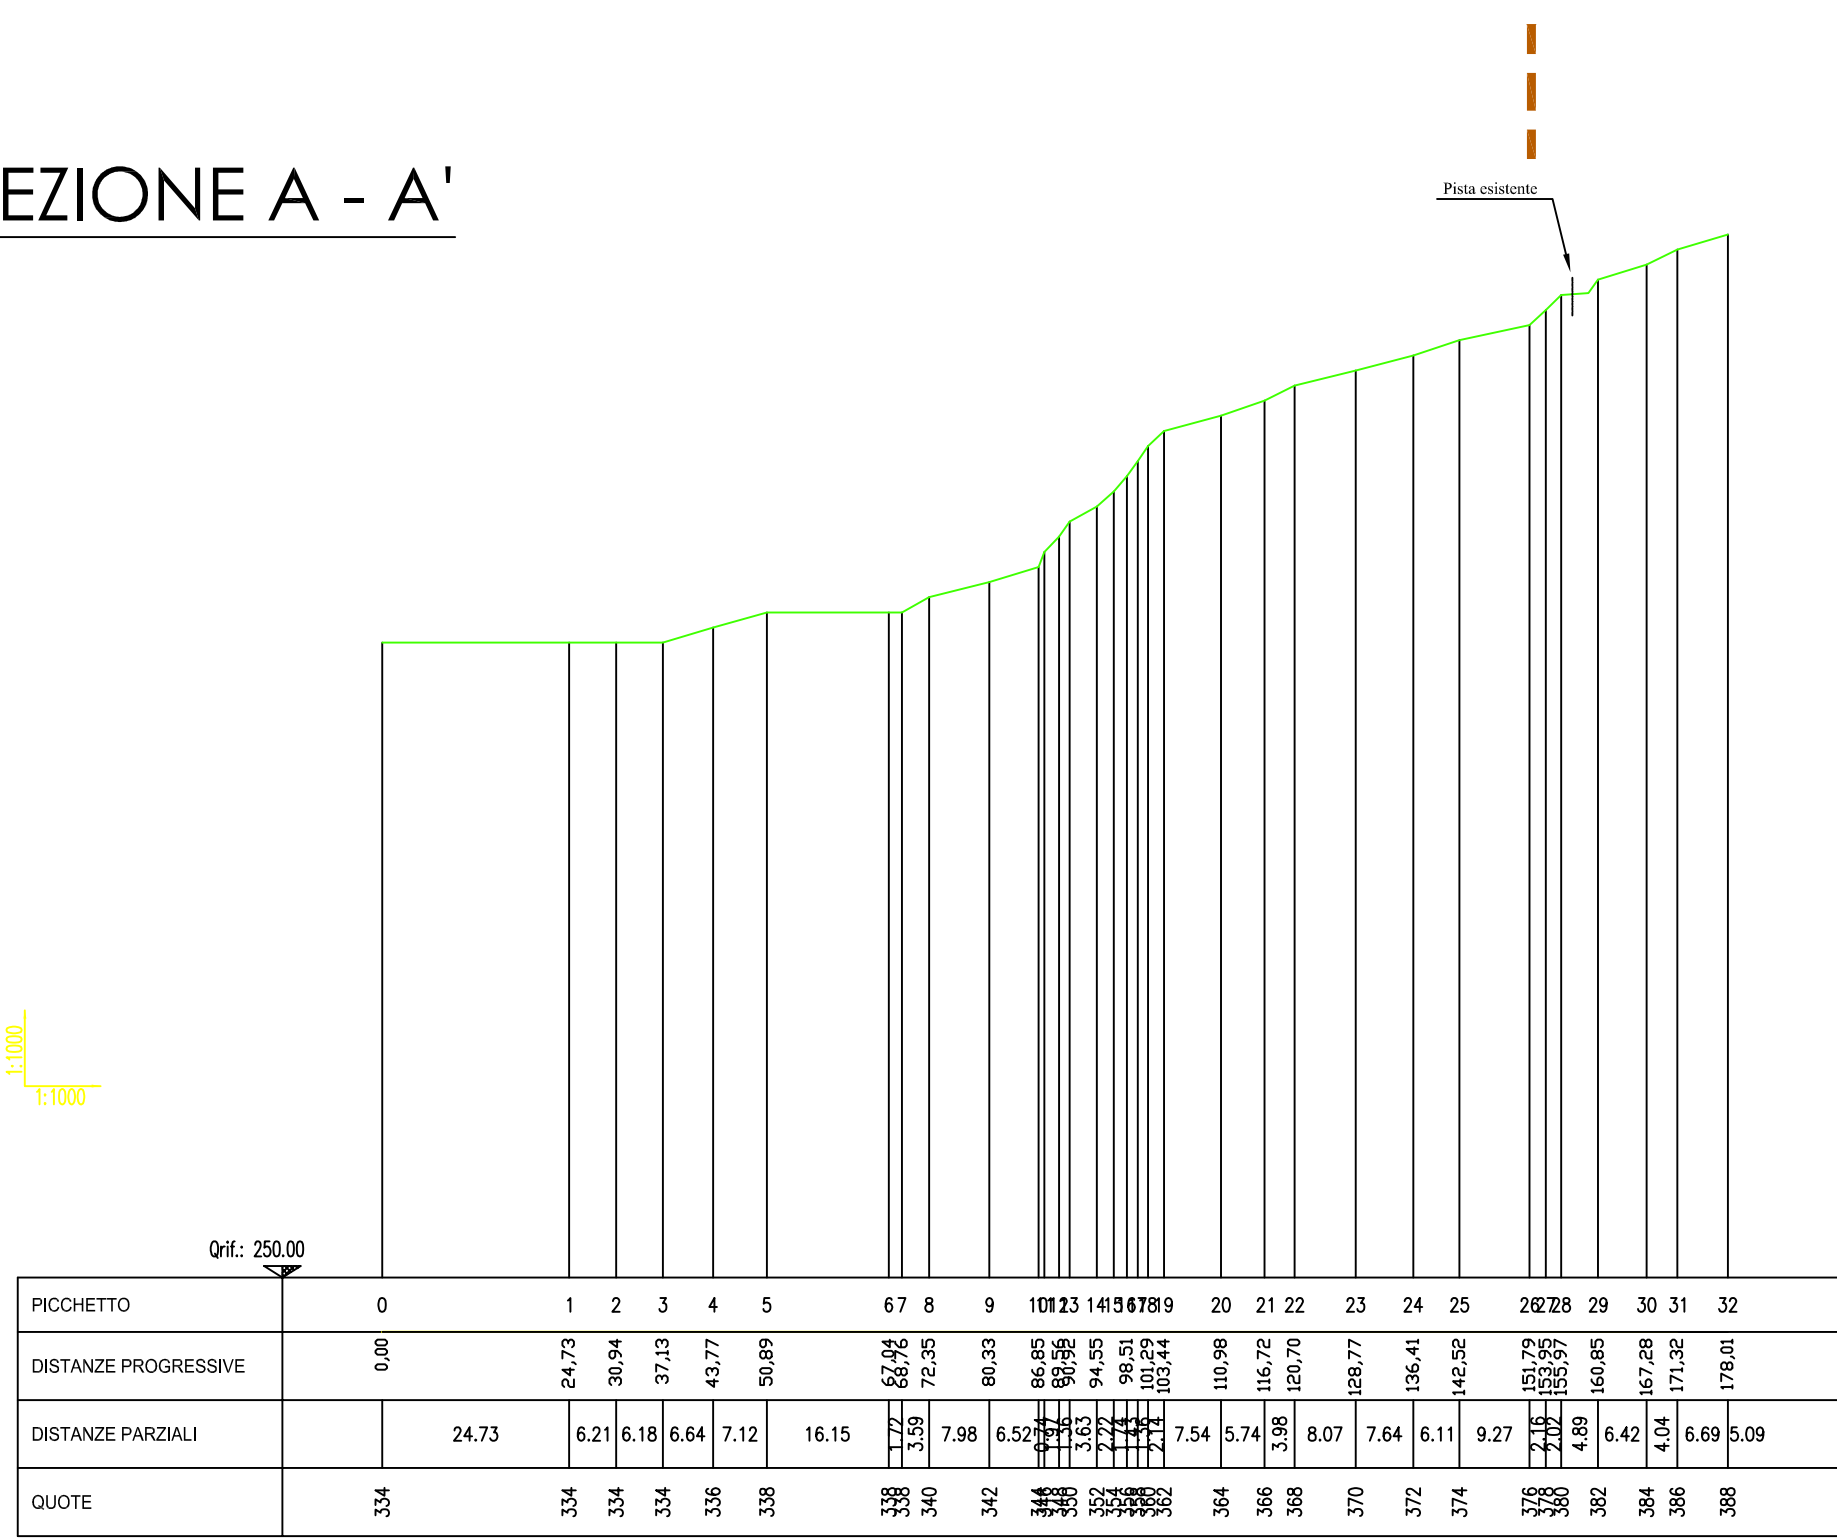

- ■ ■ ■ ■ Limite area in disponibilità della Soc. Cava Favalle S.r.l. Unipersonale
- ■ ■ ■ ■ Limite area richiesta in autorizzazione dalla Soc. Cava Favalle S.r.l. Unipersonale
- ■ ■ ■ ■ Limite area di coltivazione della cava "Servez"
- ■ ■ ■ ■ Limite area in disponibilità autorizzata della Soc. Domo Graniti S.r.l. autorizzata per la cava "Plodale"

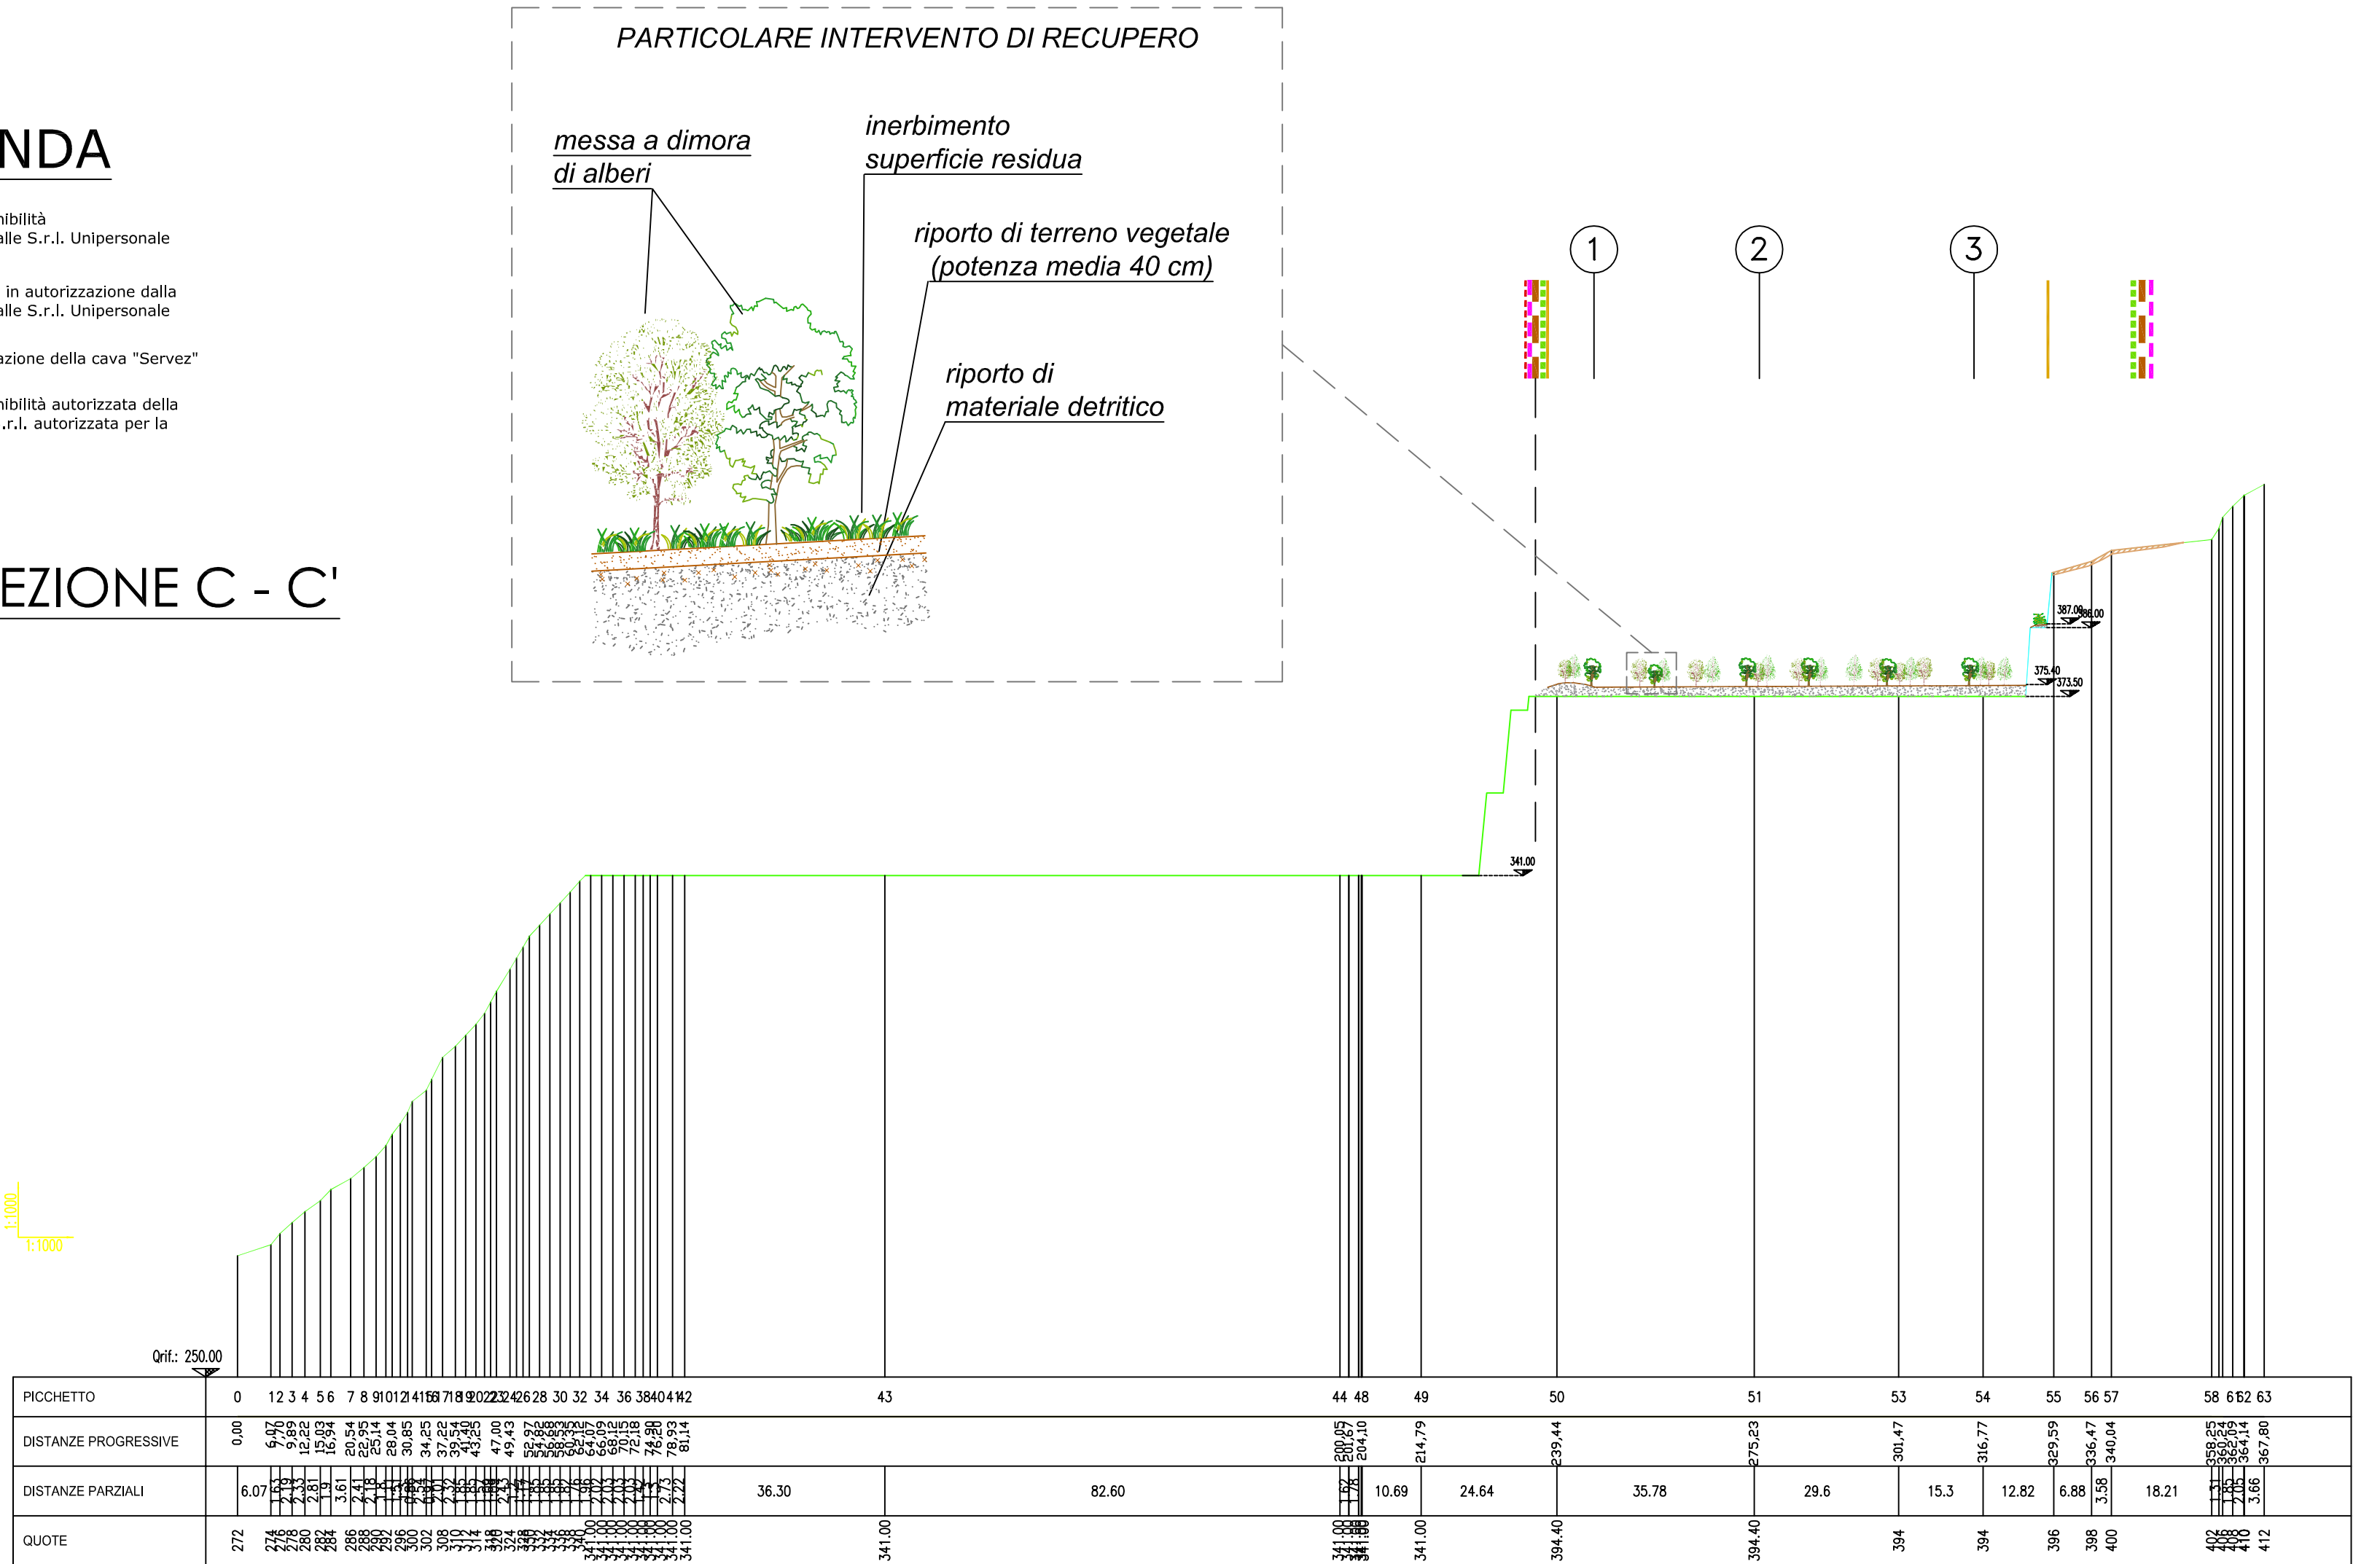

ADEMPIMENTI:

Legge Regionale n.40/98, articolo 12 e s.m.i.

scala 1:1.000

I Tecnici

Dott. Agr. Gian Mauro Mottini

Via G. Bonomelli, 16 Domodossola (VB), IT
Tel./fax +39 0324 482297
e-mail: info@studioagronomicomottini.it

Il Committente:

Soc. Cava Favalle S.r.l. unipersonale
Via G. Trabucchi, 29
28845 Domodossola (VB)

Maggio 2023