

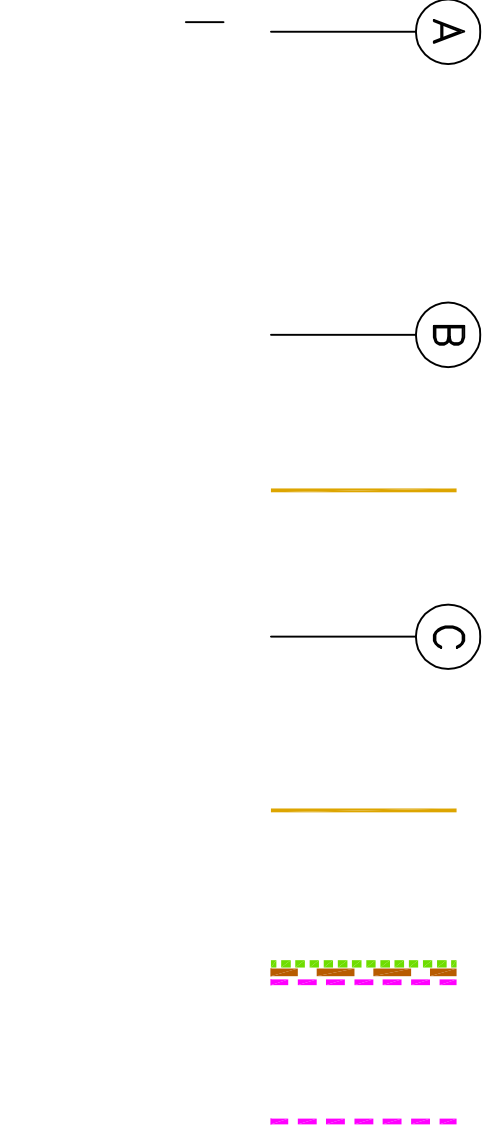
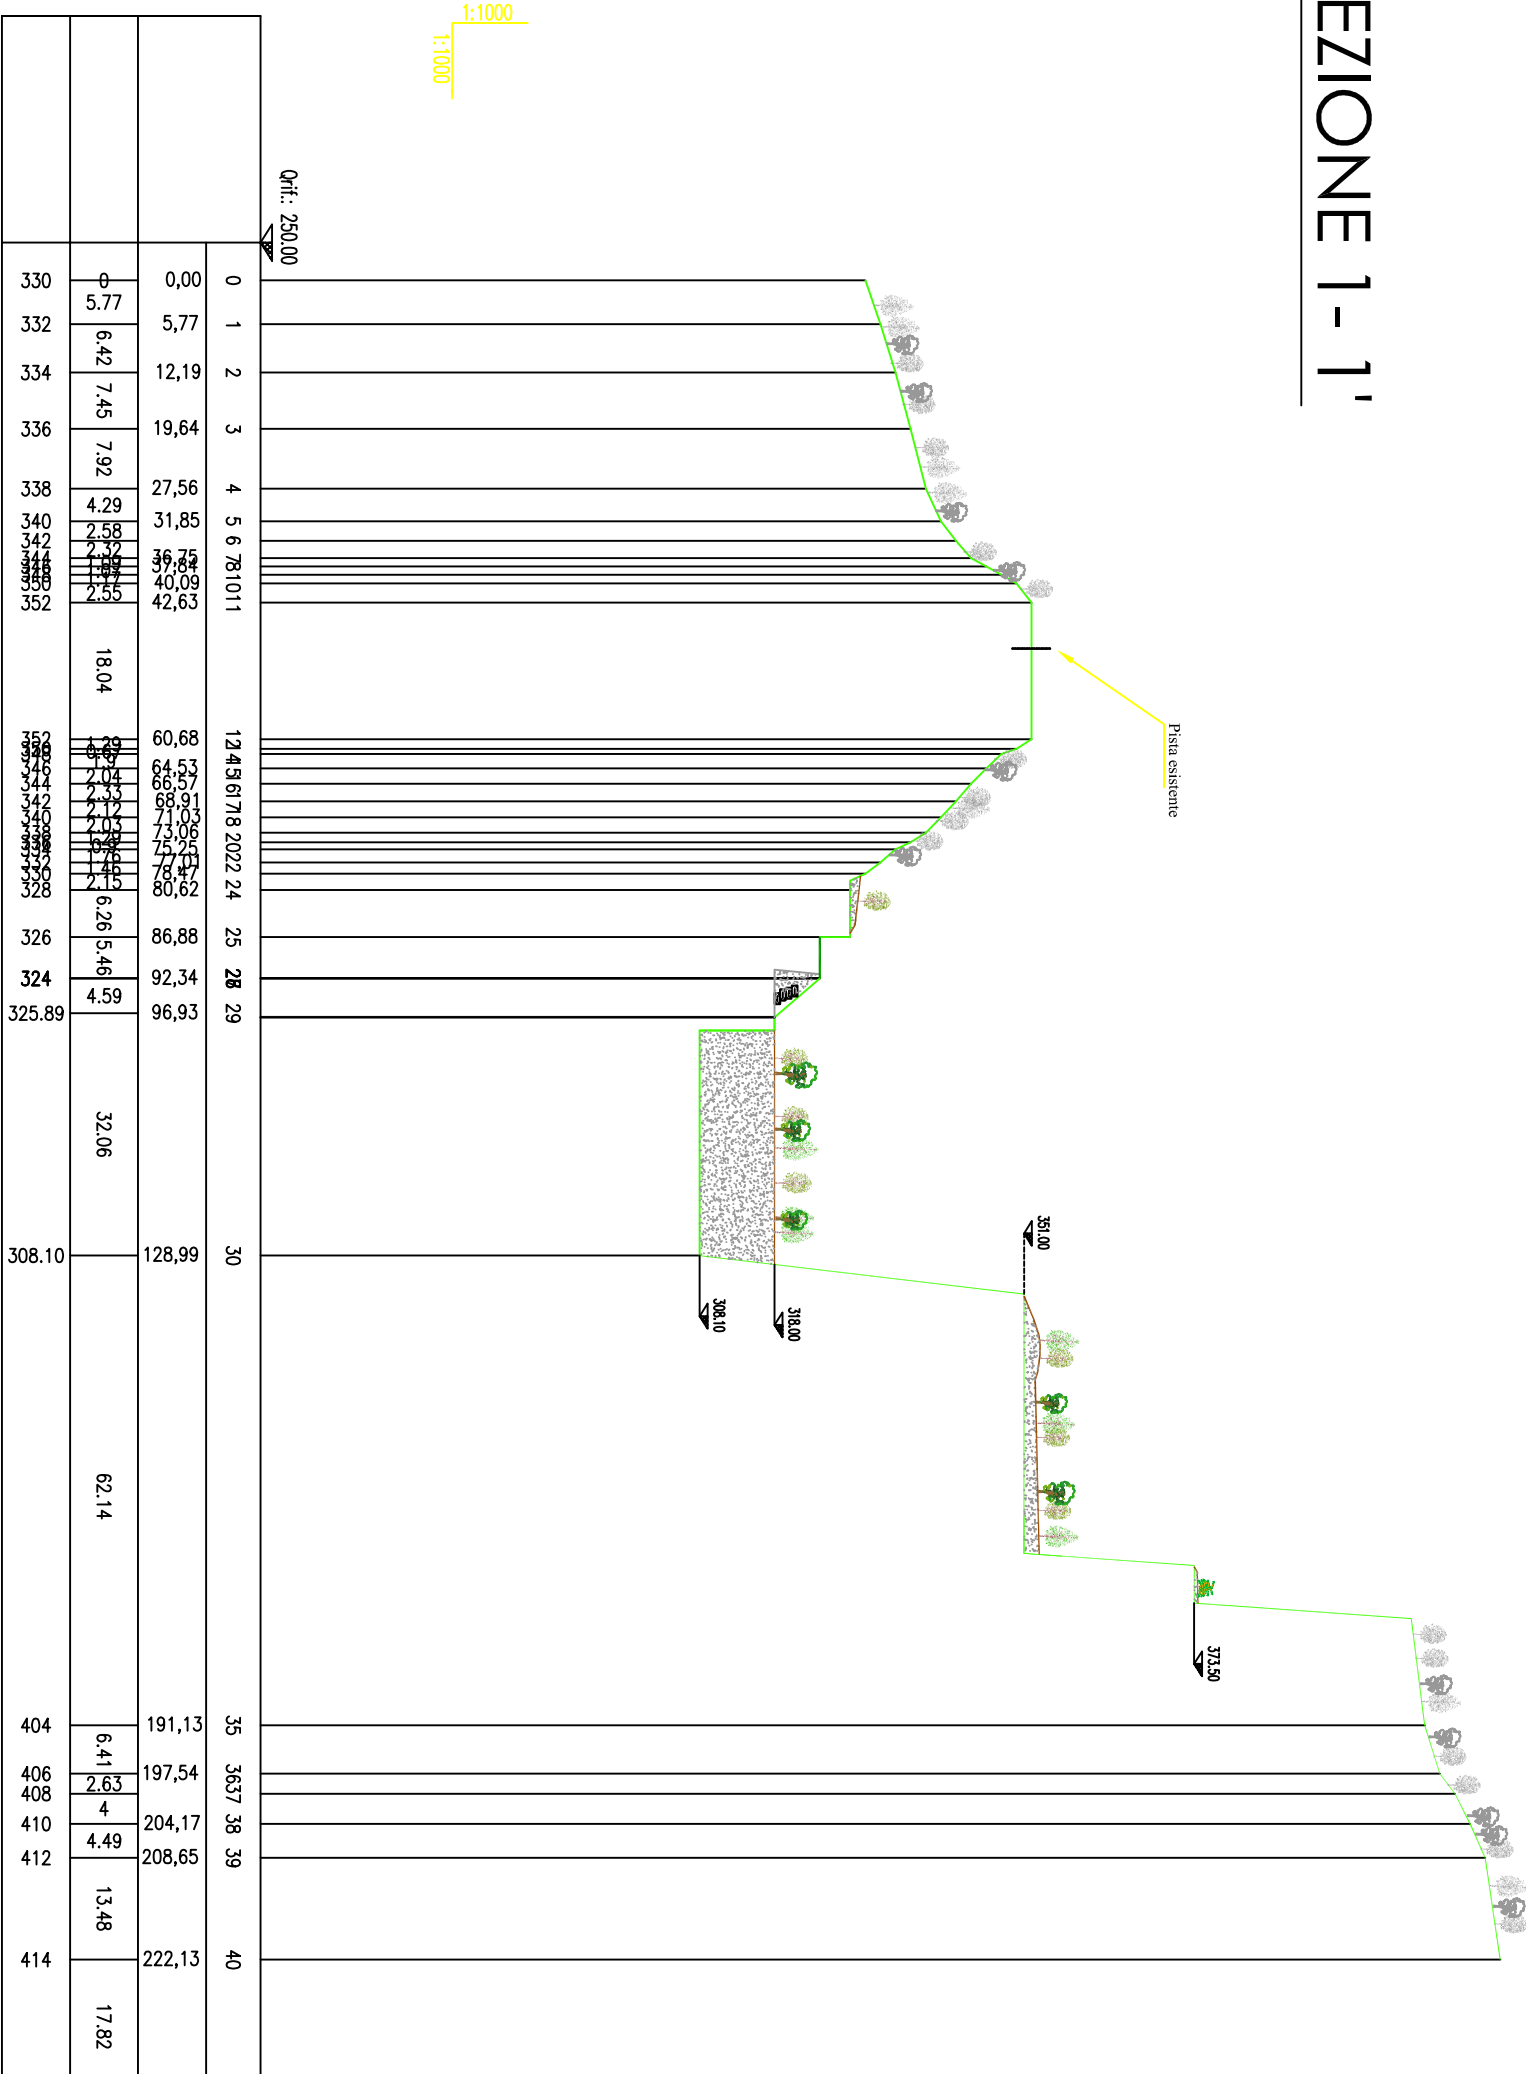




SEZIONE 1 - 1'

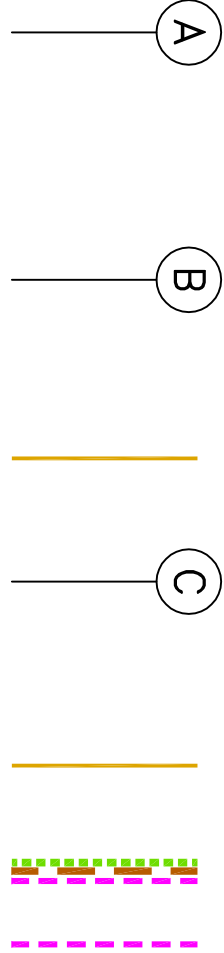

SEZIONE 2 - 2'

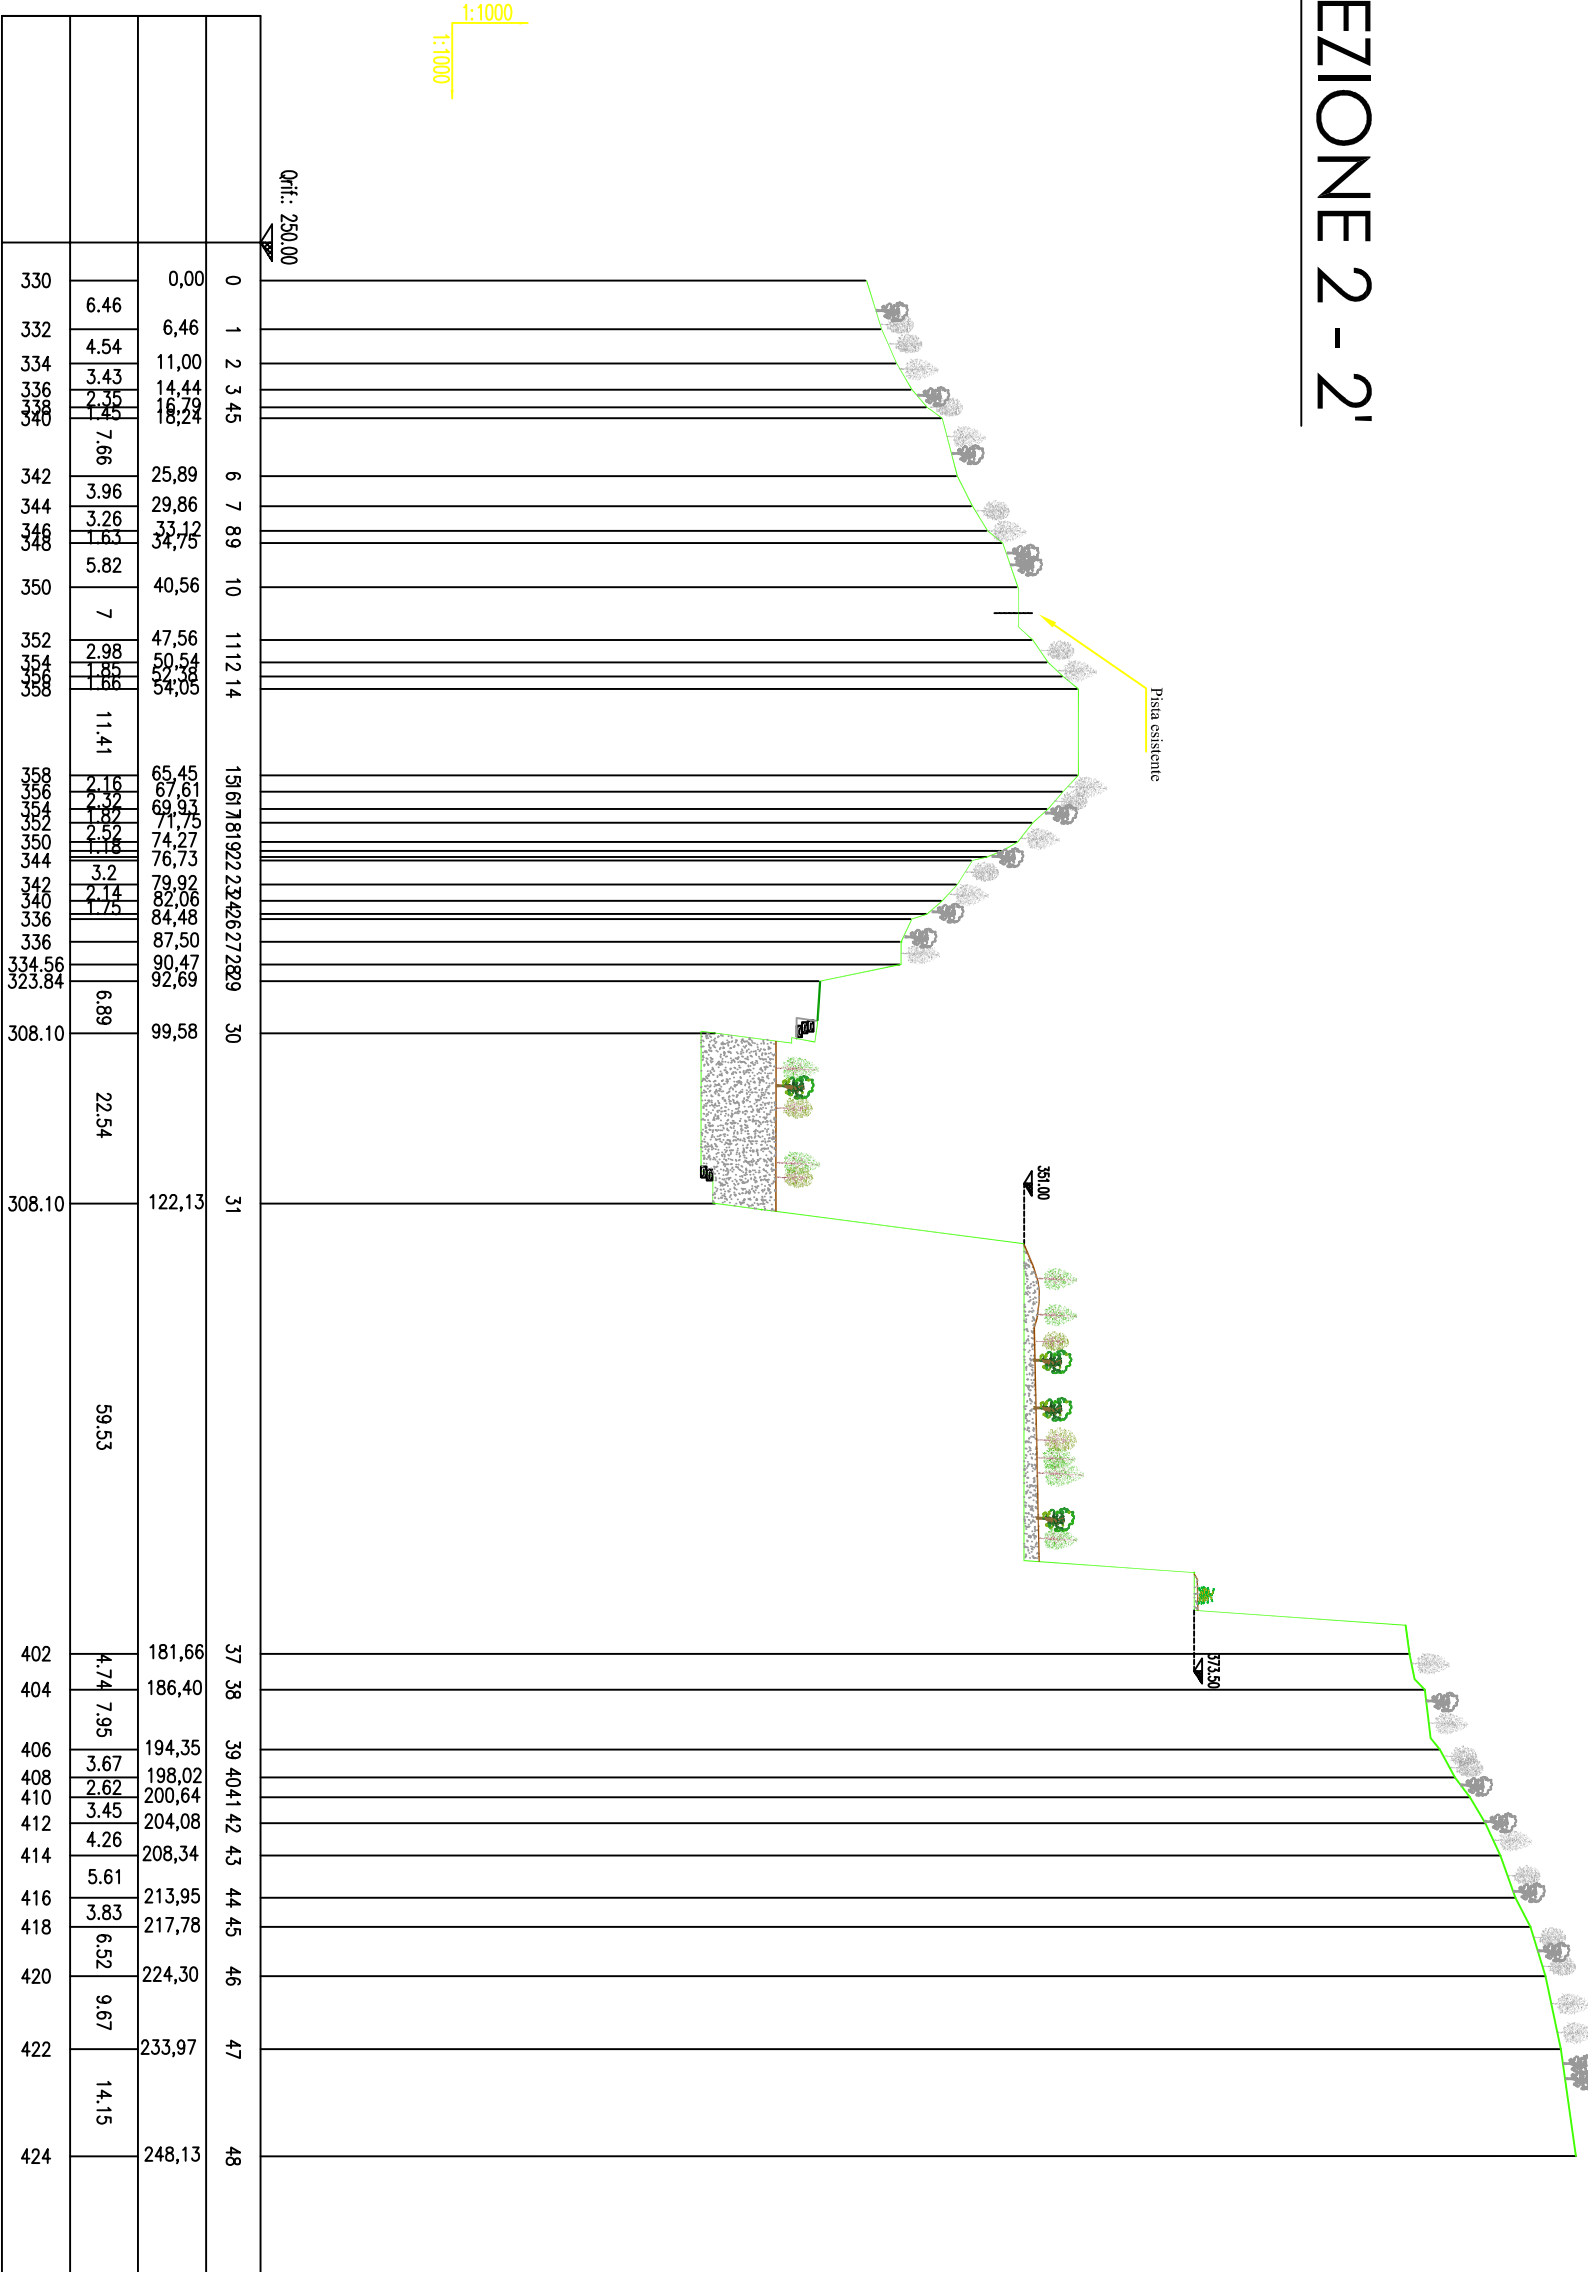

SEZIONE 3 - 3'

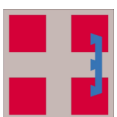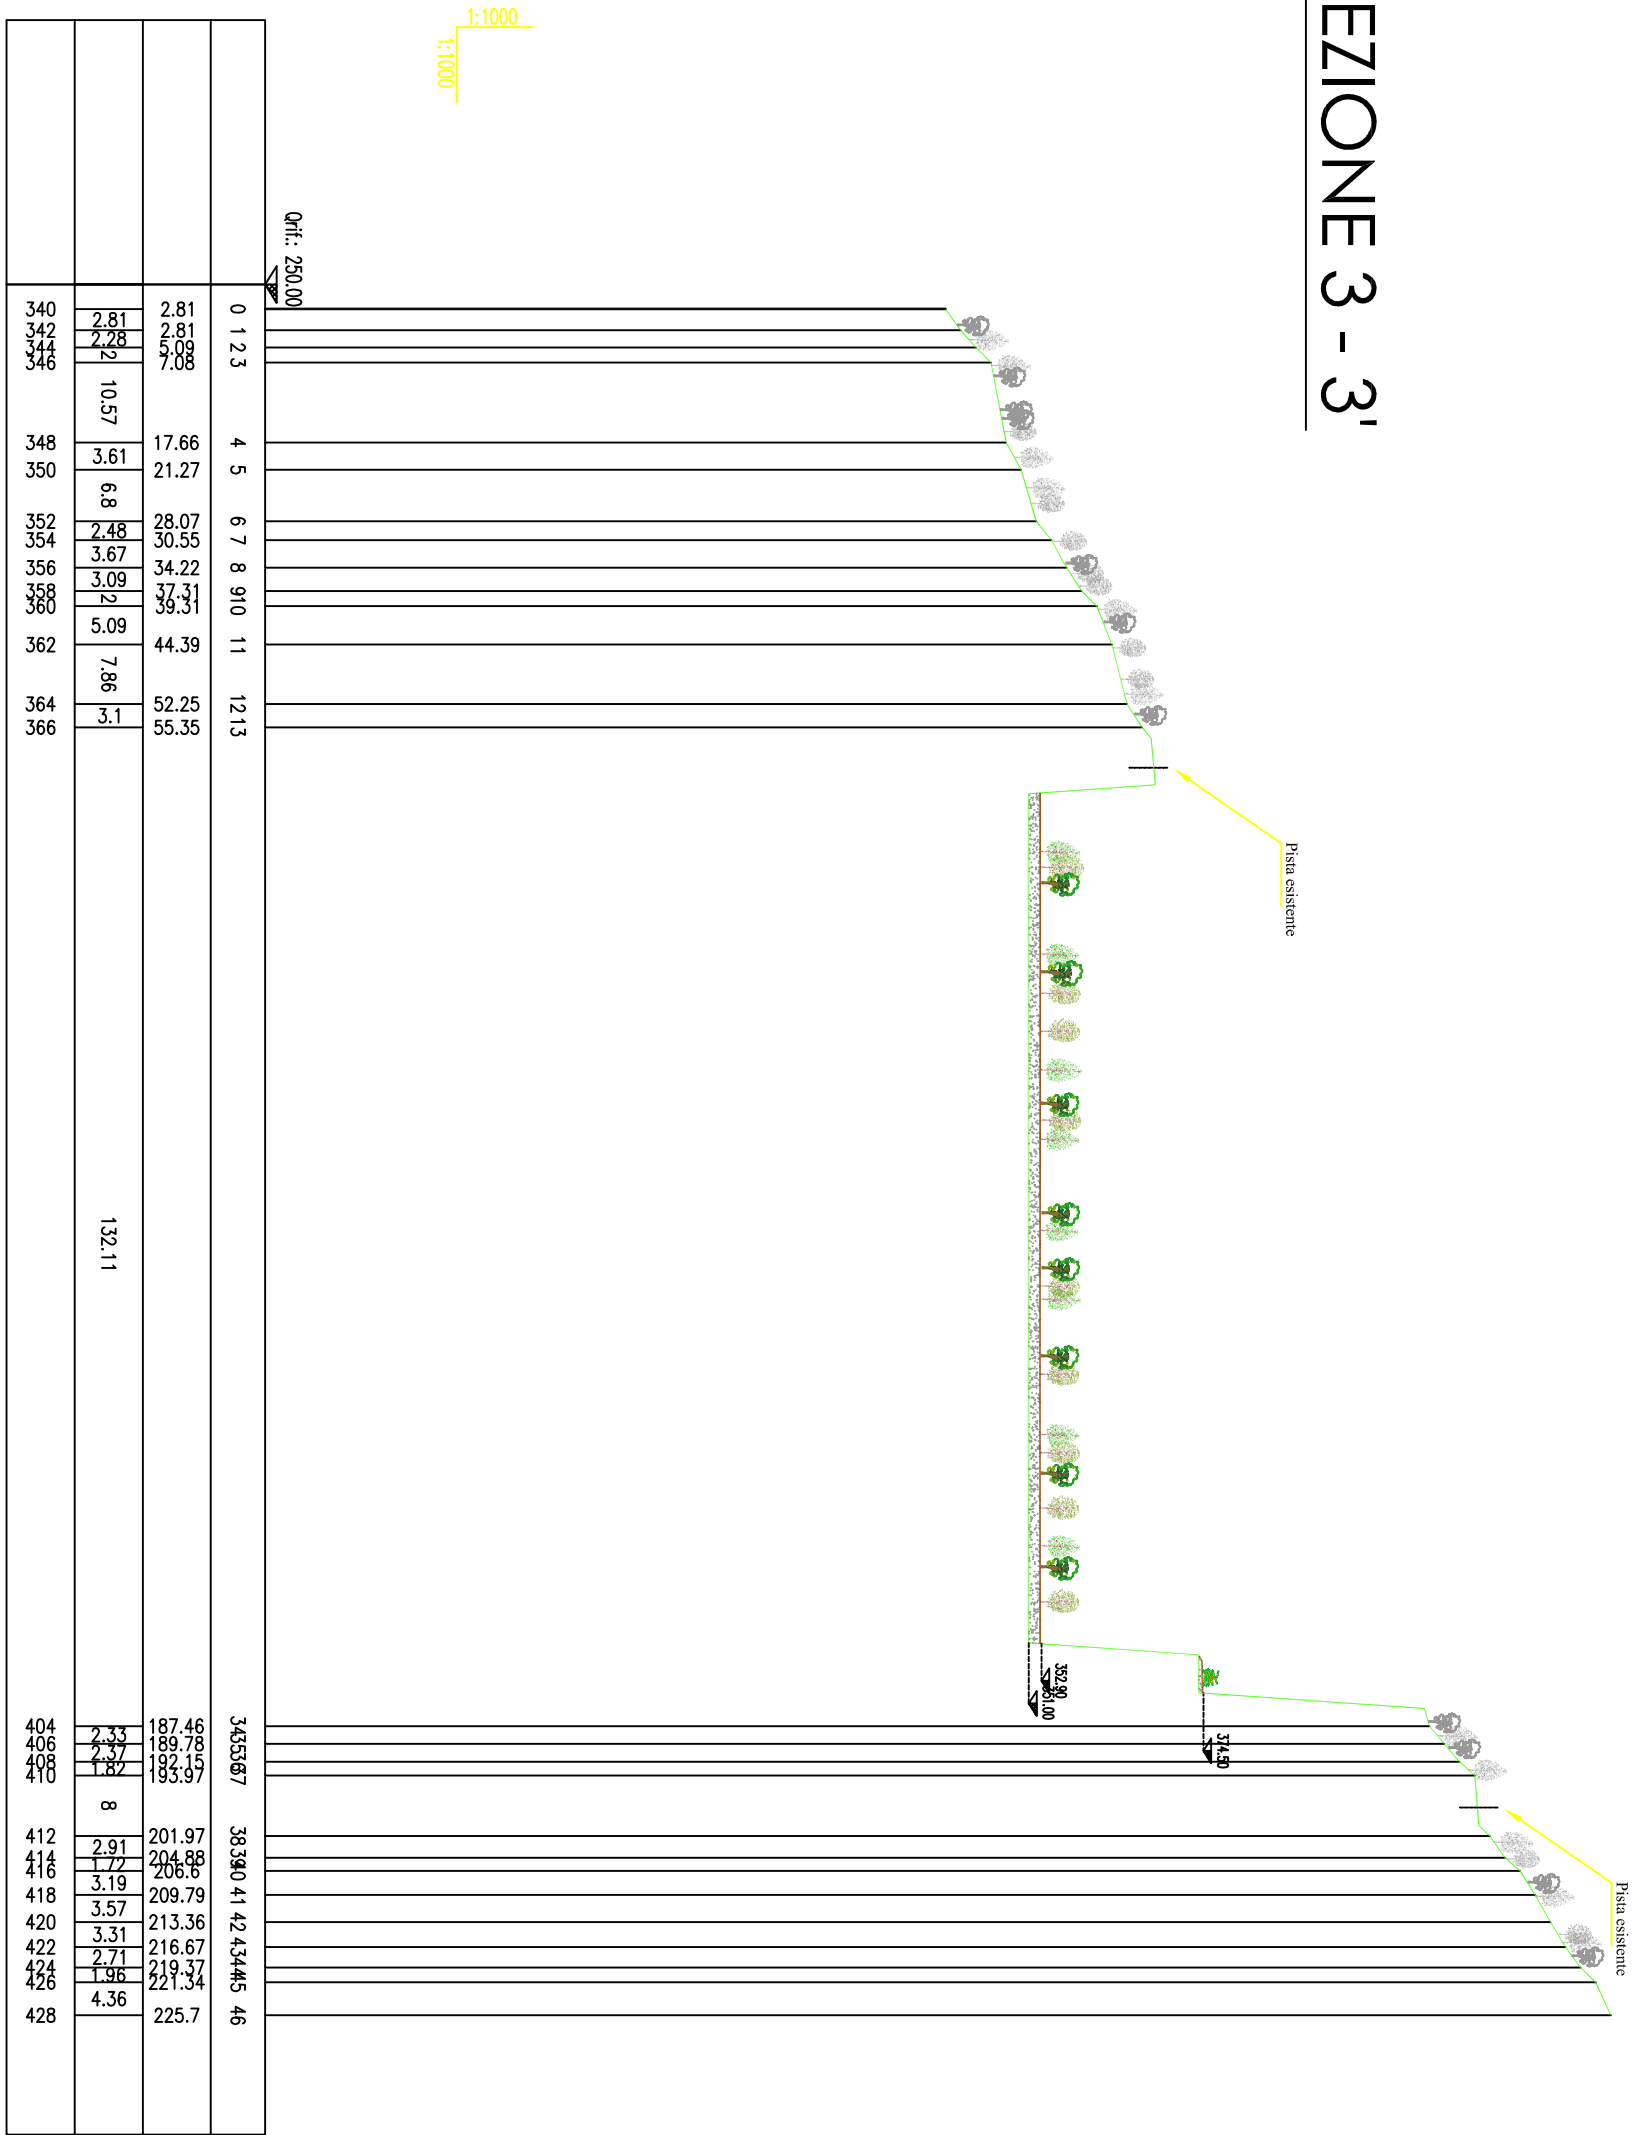

REGIONE PIEMONTE



PROVINCIA DEL
VERBANO CUSIO OSSOLA



COMUNE DI TRONTANO

PROGETTO
DI RINNOVO ED AMPLIAMENTO
DELLA CAVA DI BEOLA
DENOMINATA "SERVEZZ"

ADEMPIMENTI:
Legge Regionale n.40/98, articolo 12 e s.m.i.

TAVOLA N.13 Int. - SEZIONI DI RECUPERO AMBIENTALE
dalla n.1 alla n.3 AL X ANNO
scala 1:1.000

I Tecnici

Dott. Agr. Gian Mauro Motini
Via G. Bononelli, 16 Domodossola (VB), IT
Tel./fax +39 0324 482297
e-mail: info@studioagronomicomotini.it

Il Committente:

Soc. Cava Favalle S.r.l. unipersonale
Via G. Trabucchi, 29
28849 Domodossola (VB)

Maggio 2023